

第4章 設計図及び完成図


第4章 設計図及び完成図

第1節 図面の作成

設計図及び完成図の作成については、第2節の図面作成例を参考に「管路工事完成図作成の手引き」及び「別冊オフセット図作成基準」に従い作成すること。なお、「配水管」という標記の部分については、「給水管」と読みかえて作成すること。また、図面表題欄については、本施行指針第2章の図2-1を参照すること。


※「管路工事完成図作成の手引き」等は、局ウェブサイトの「事業者の方へ - 給水装置関連 - 給水装置資料室」から閲覧及びダウンロードができる。

第2節 図面作成例

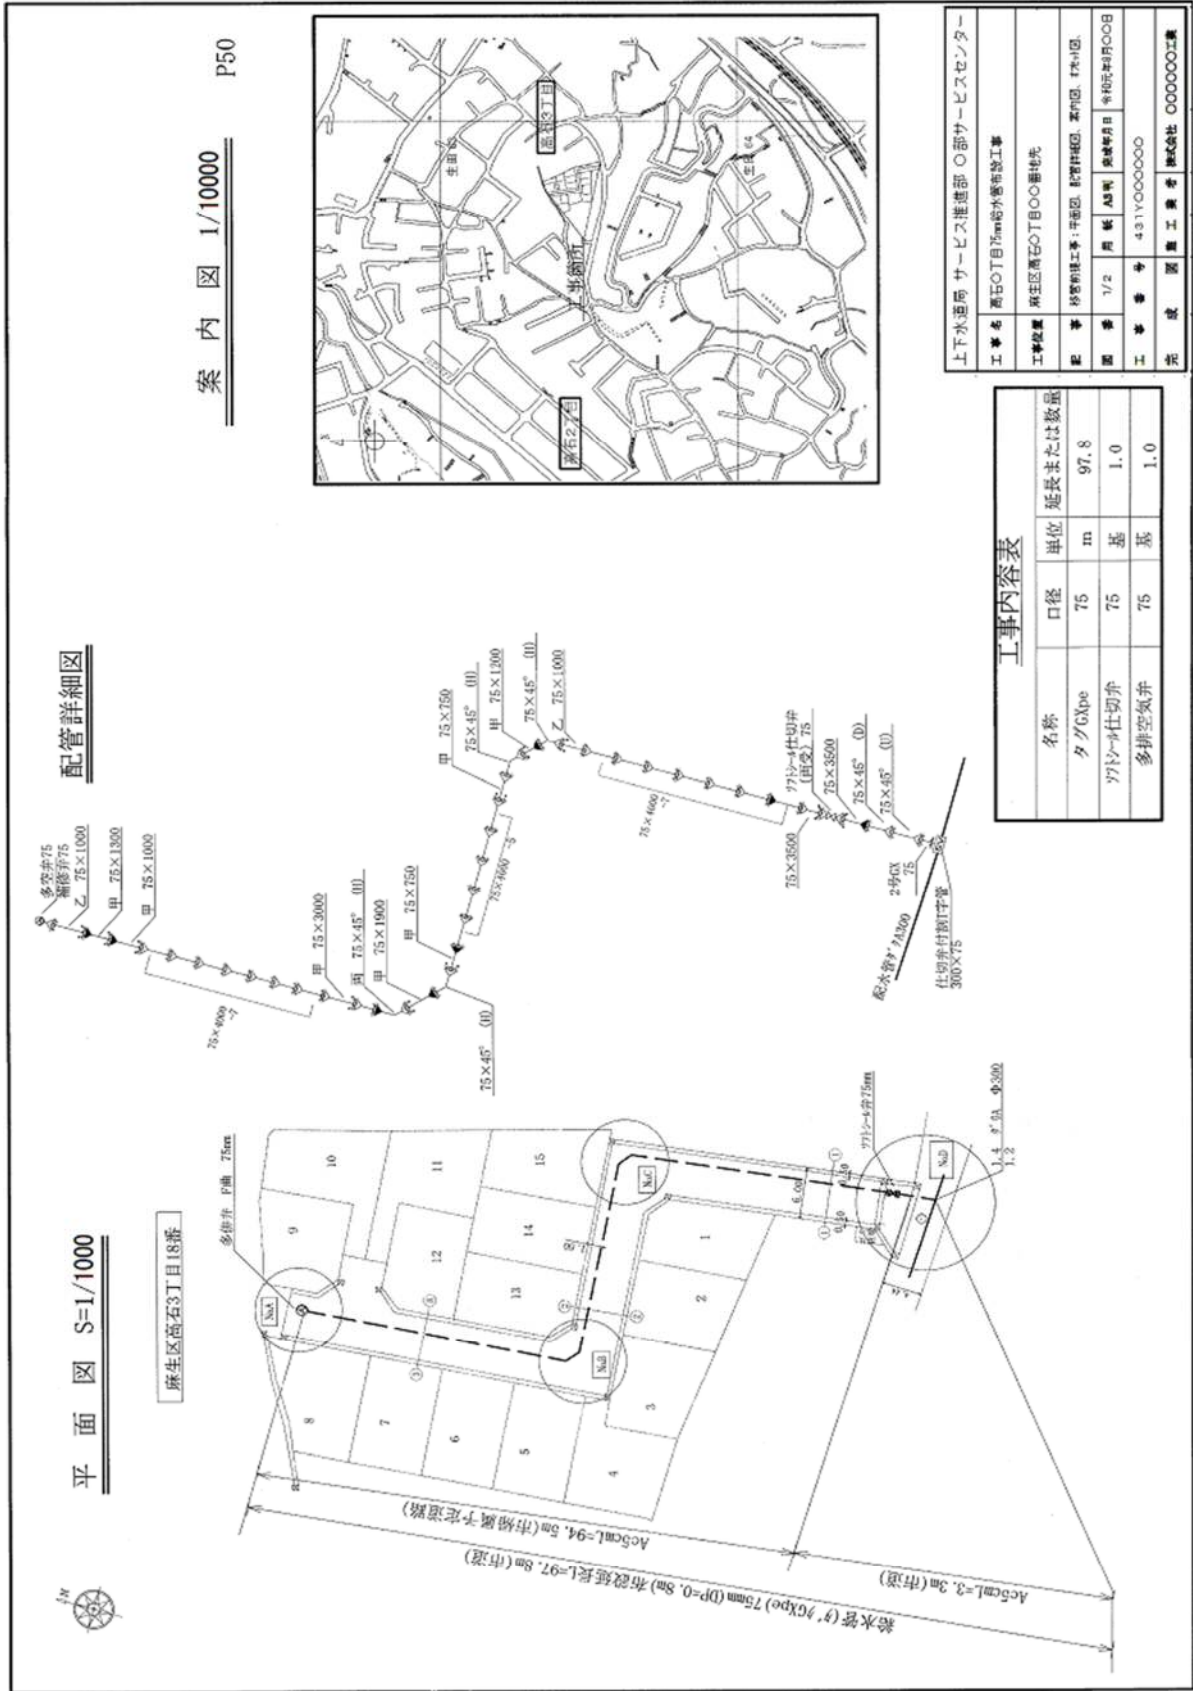


舗装構成図 S=1/60

アスコン 5cm(市道)

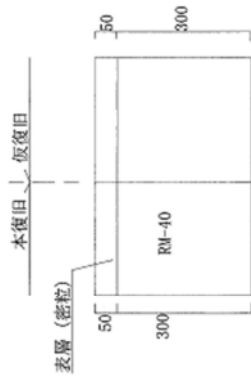

※737766舗装は再生7303使用


アスコン 5cm(市属予定道路)

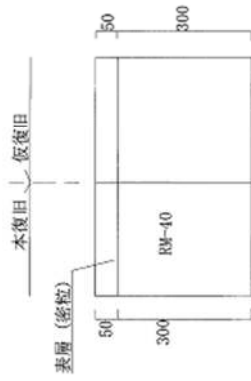


※737766舗装は再生7303使用

- ①-①
- ②-②
- ③-③

断面図 S=1/100

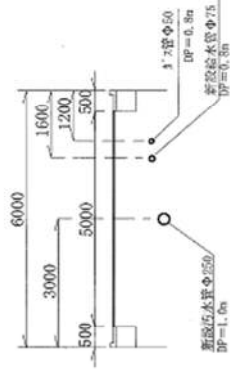

オフセット図

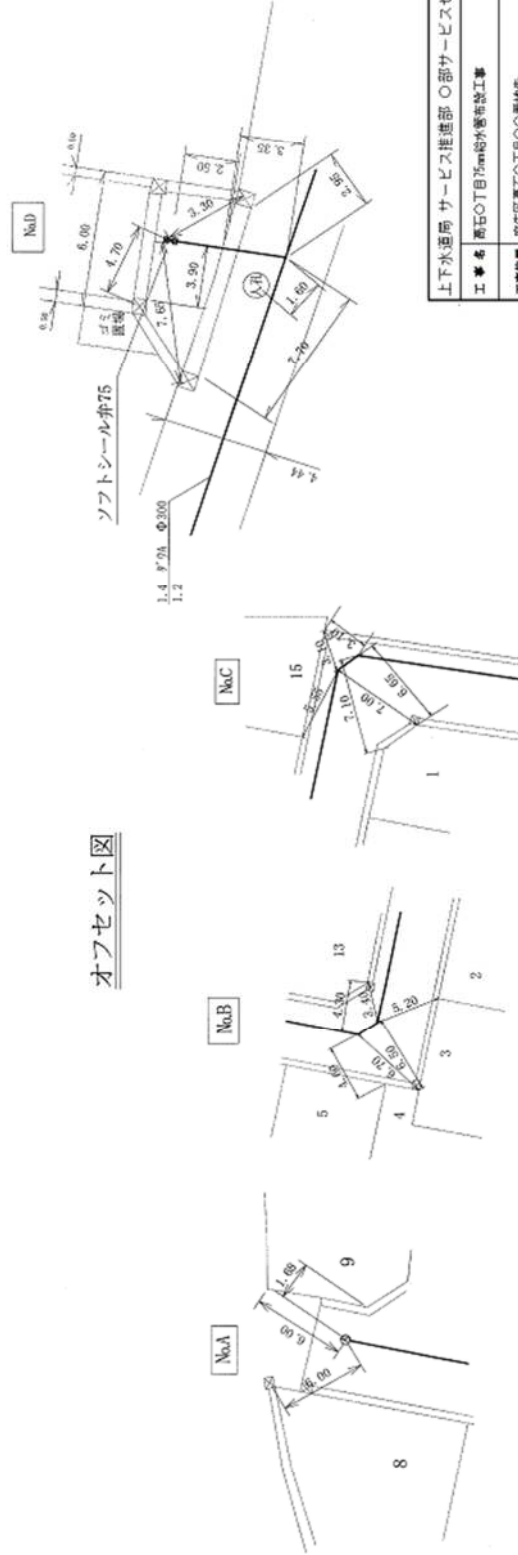

| | |
|--------------------------|-----------------------------|
| 上下水道局 サービス推進部 ○部サービスセンター | |
| 工事名 | 高石〇丁目5m給水管布設工事 |
| 工事概要 | 麻生区高石〇TECO敷地内 |
| 記号 | 持管前施工：機組回、ワトリ回、機組機成回 |
| 図番 | 2/21 用紙 A3用 発表年月日 令和元年8月〇〇日 |
| 工事番号 | 4311000000 |
| 作成 | 監理工番号 株式会社 〇〇〇〇〇〇〇〇〇〇〇〇 |

