


—完了時—

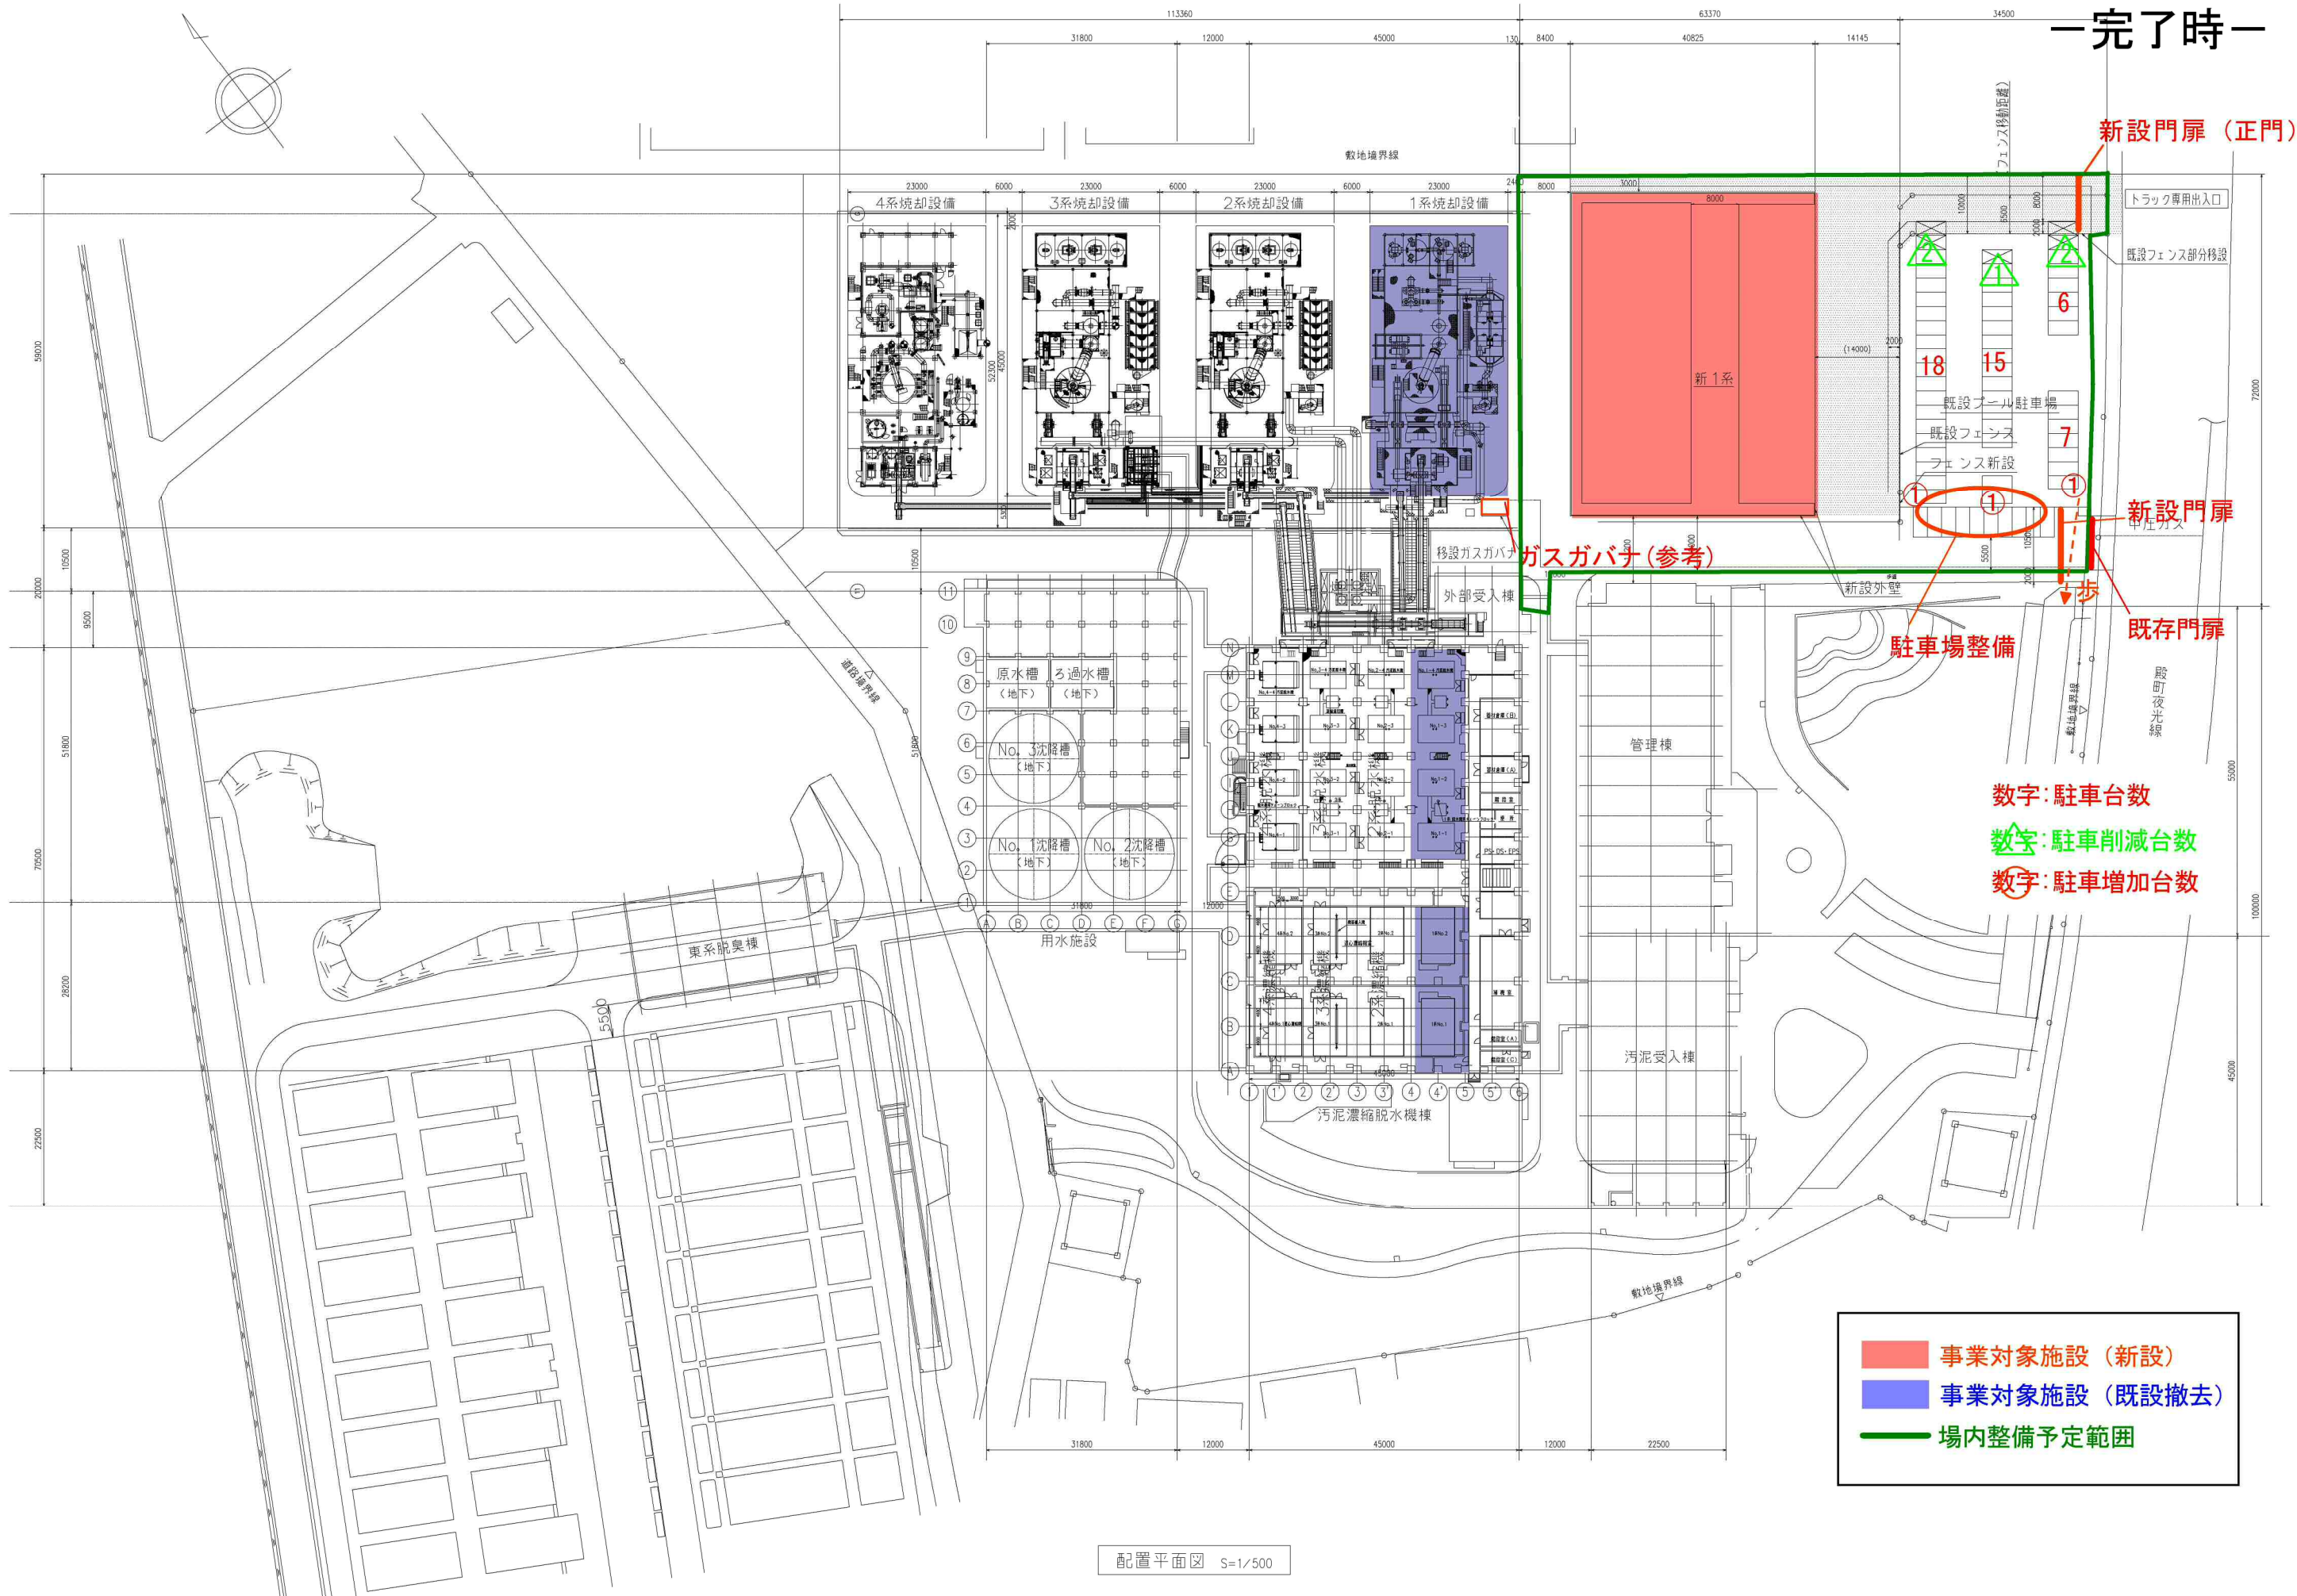

新設門扉 (正門)

新設門扉

既存門扉

数字: 駐車台数

数字: 駐車削減台数


数字: 駐車増加台数

- 事業対象施設 (新設)
- 事業対象施設 (既設撤去)
- 場内整備予定範囲

配置平面図 S=1/500



— 施工時 —

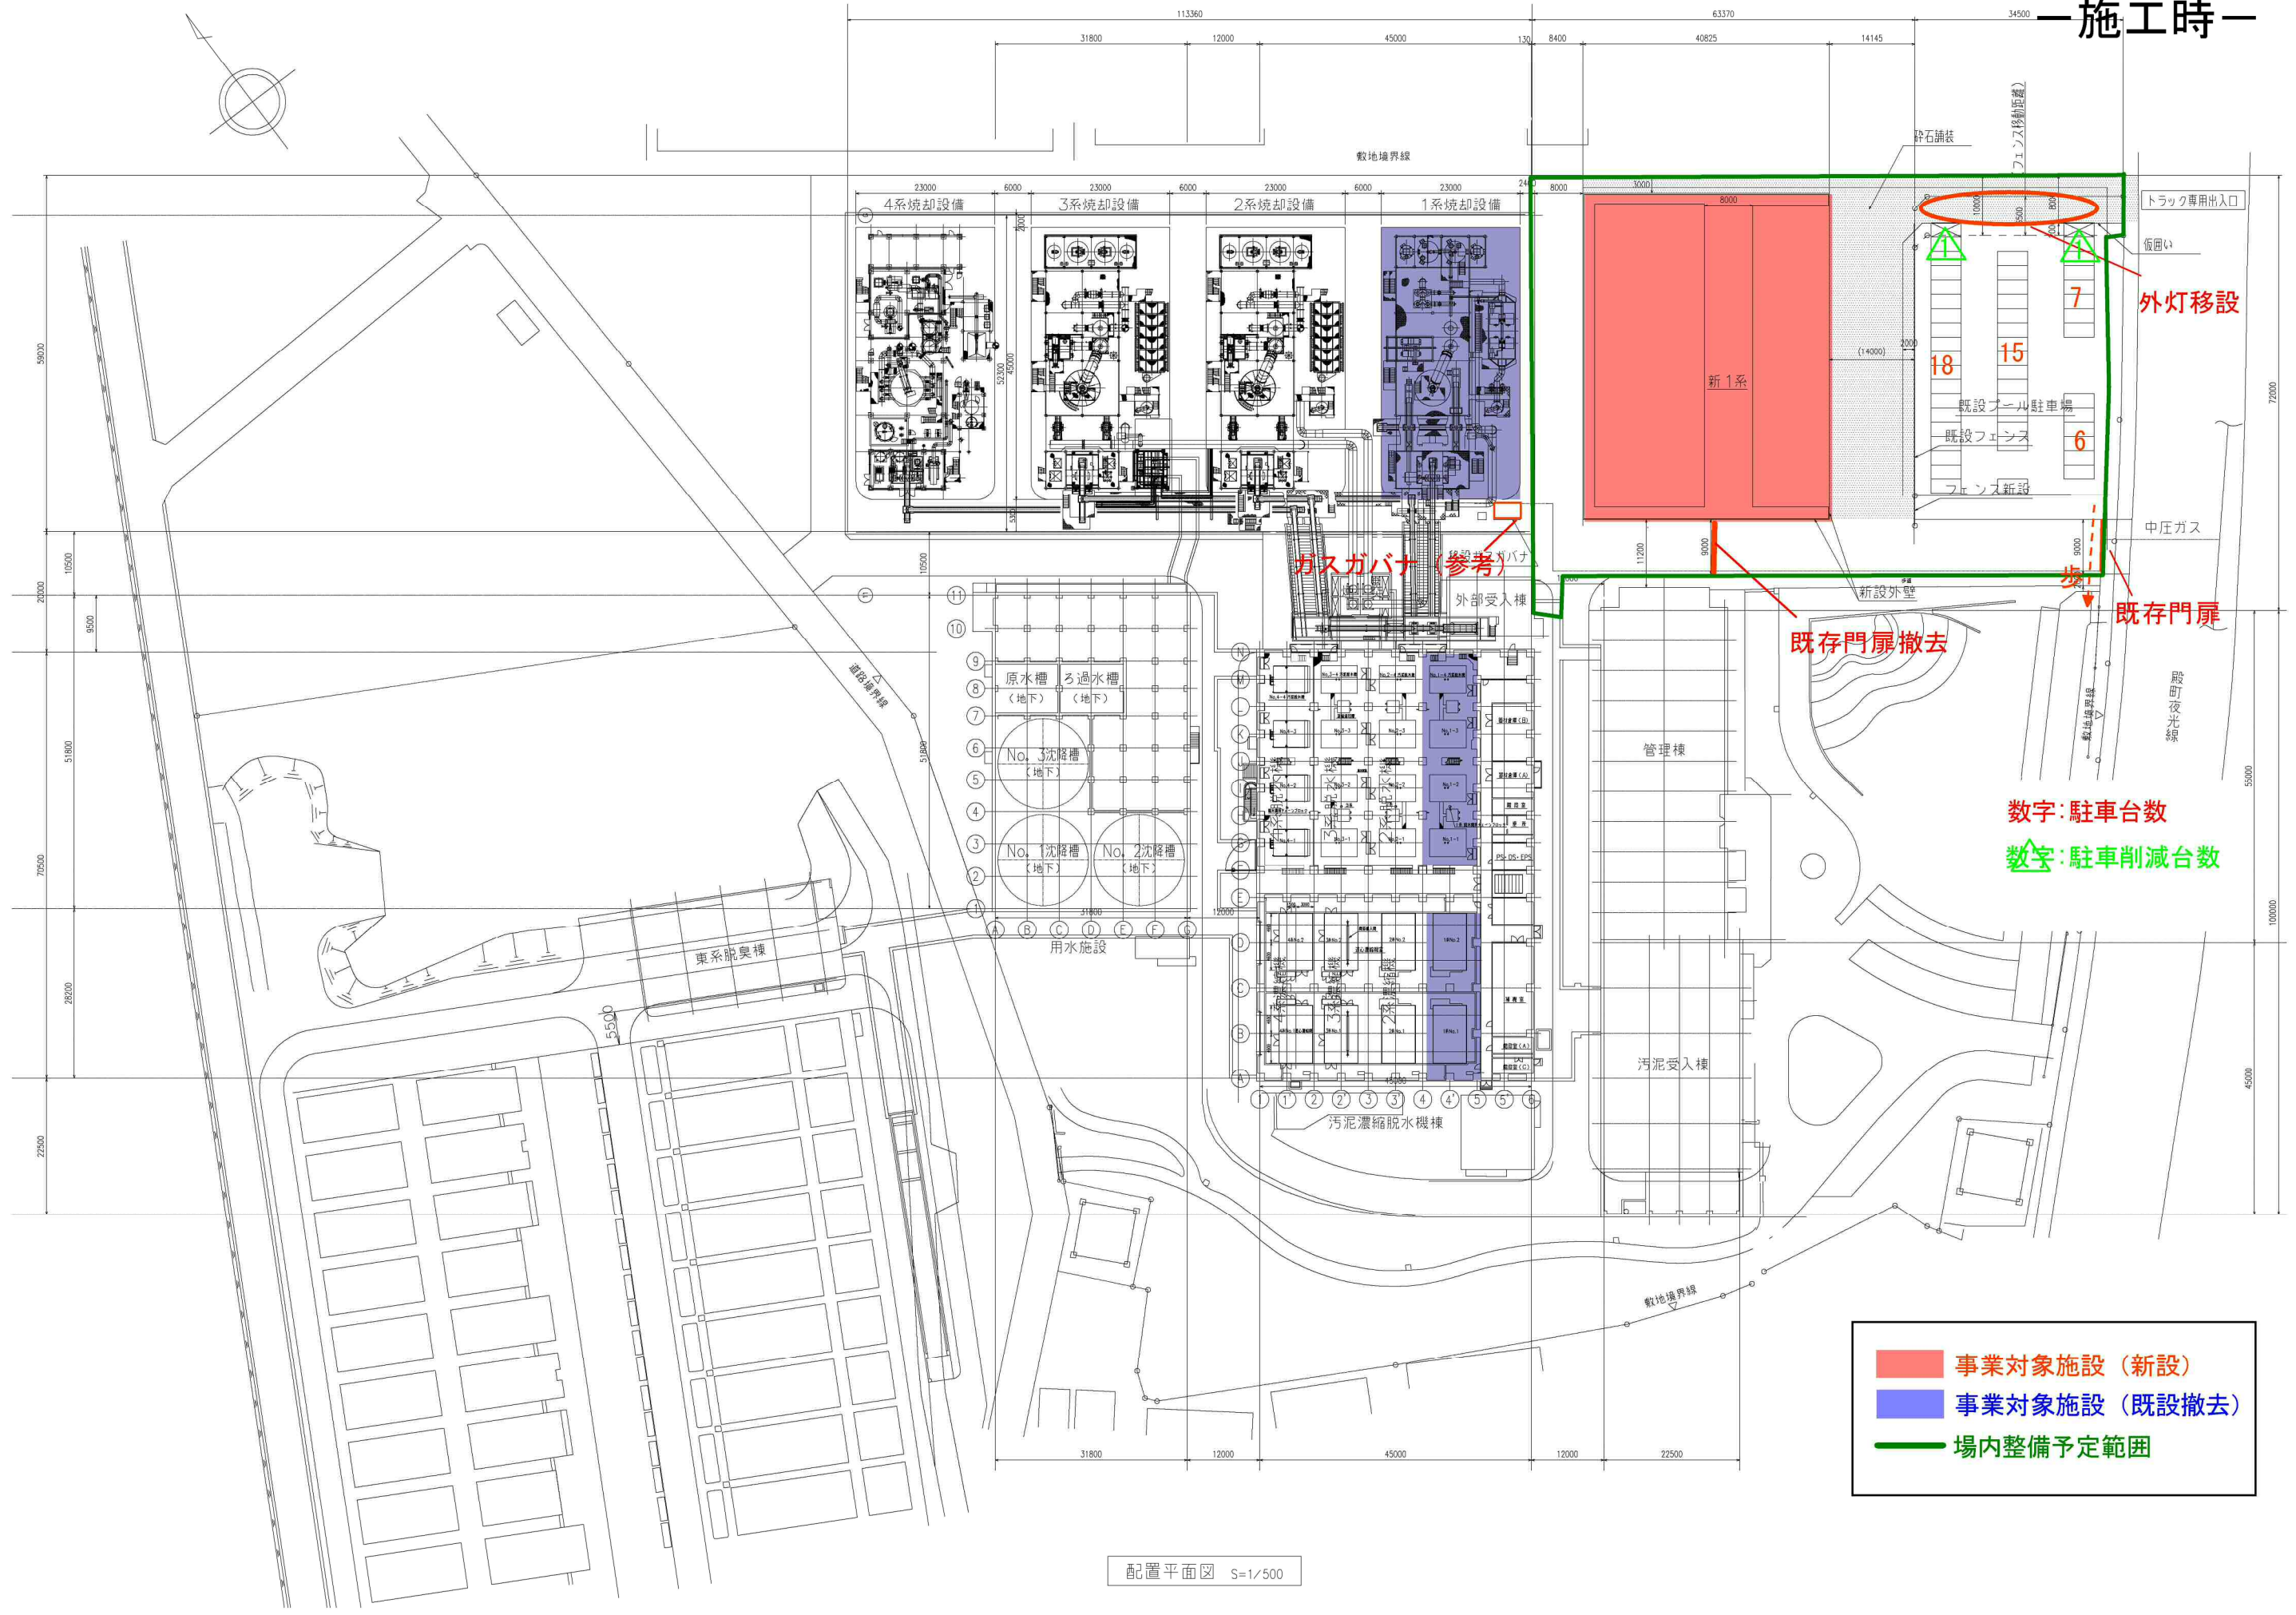

- 事業対象施設 (新設)
- 事業対象施設 (既設撤去)
- 場内整備予定範囲

配置平面図 S=1/500