


陳情第123号 柿生駅南口周辺道路の安全対策に関する陳情

資料 1

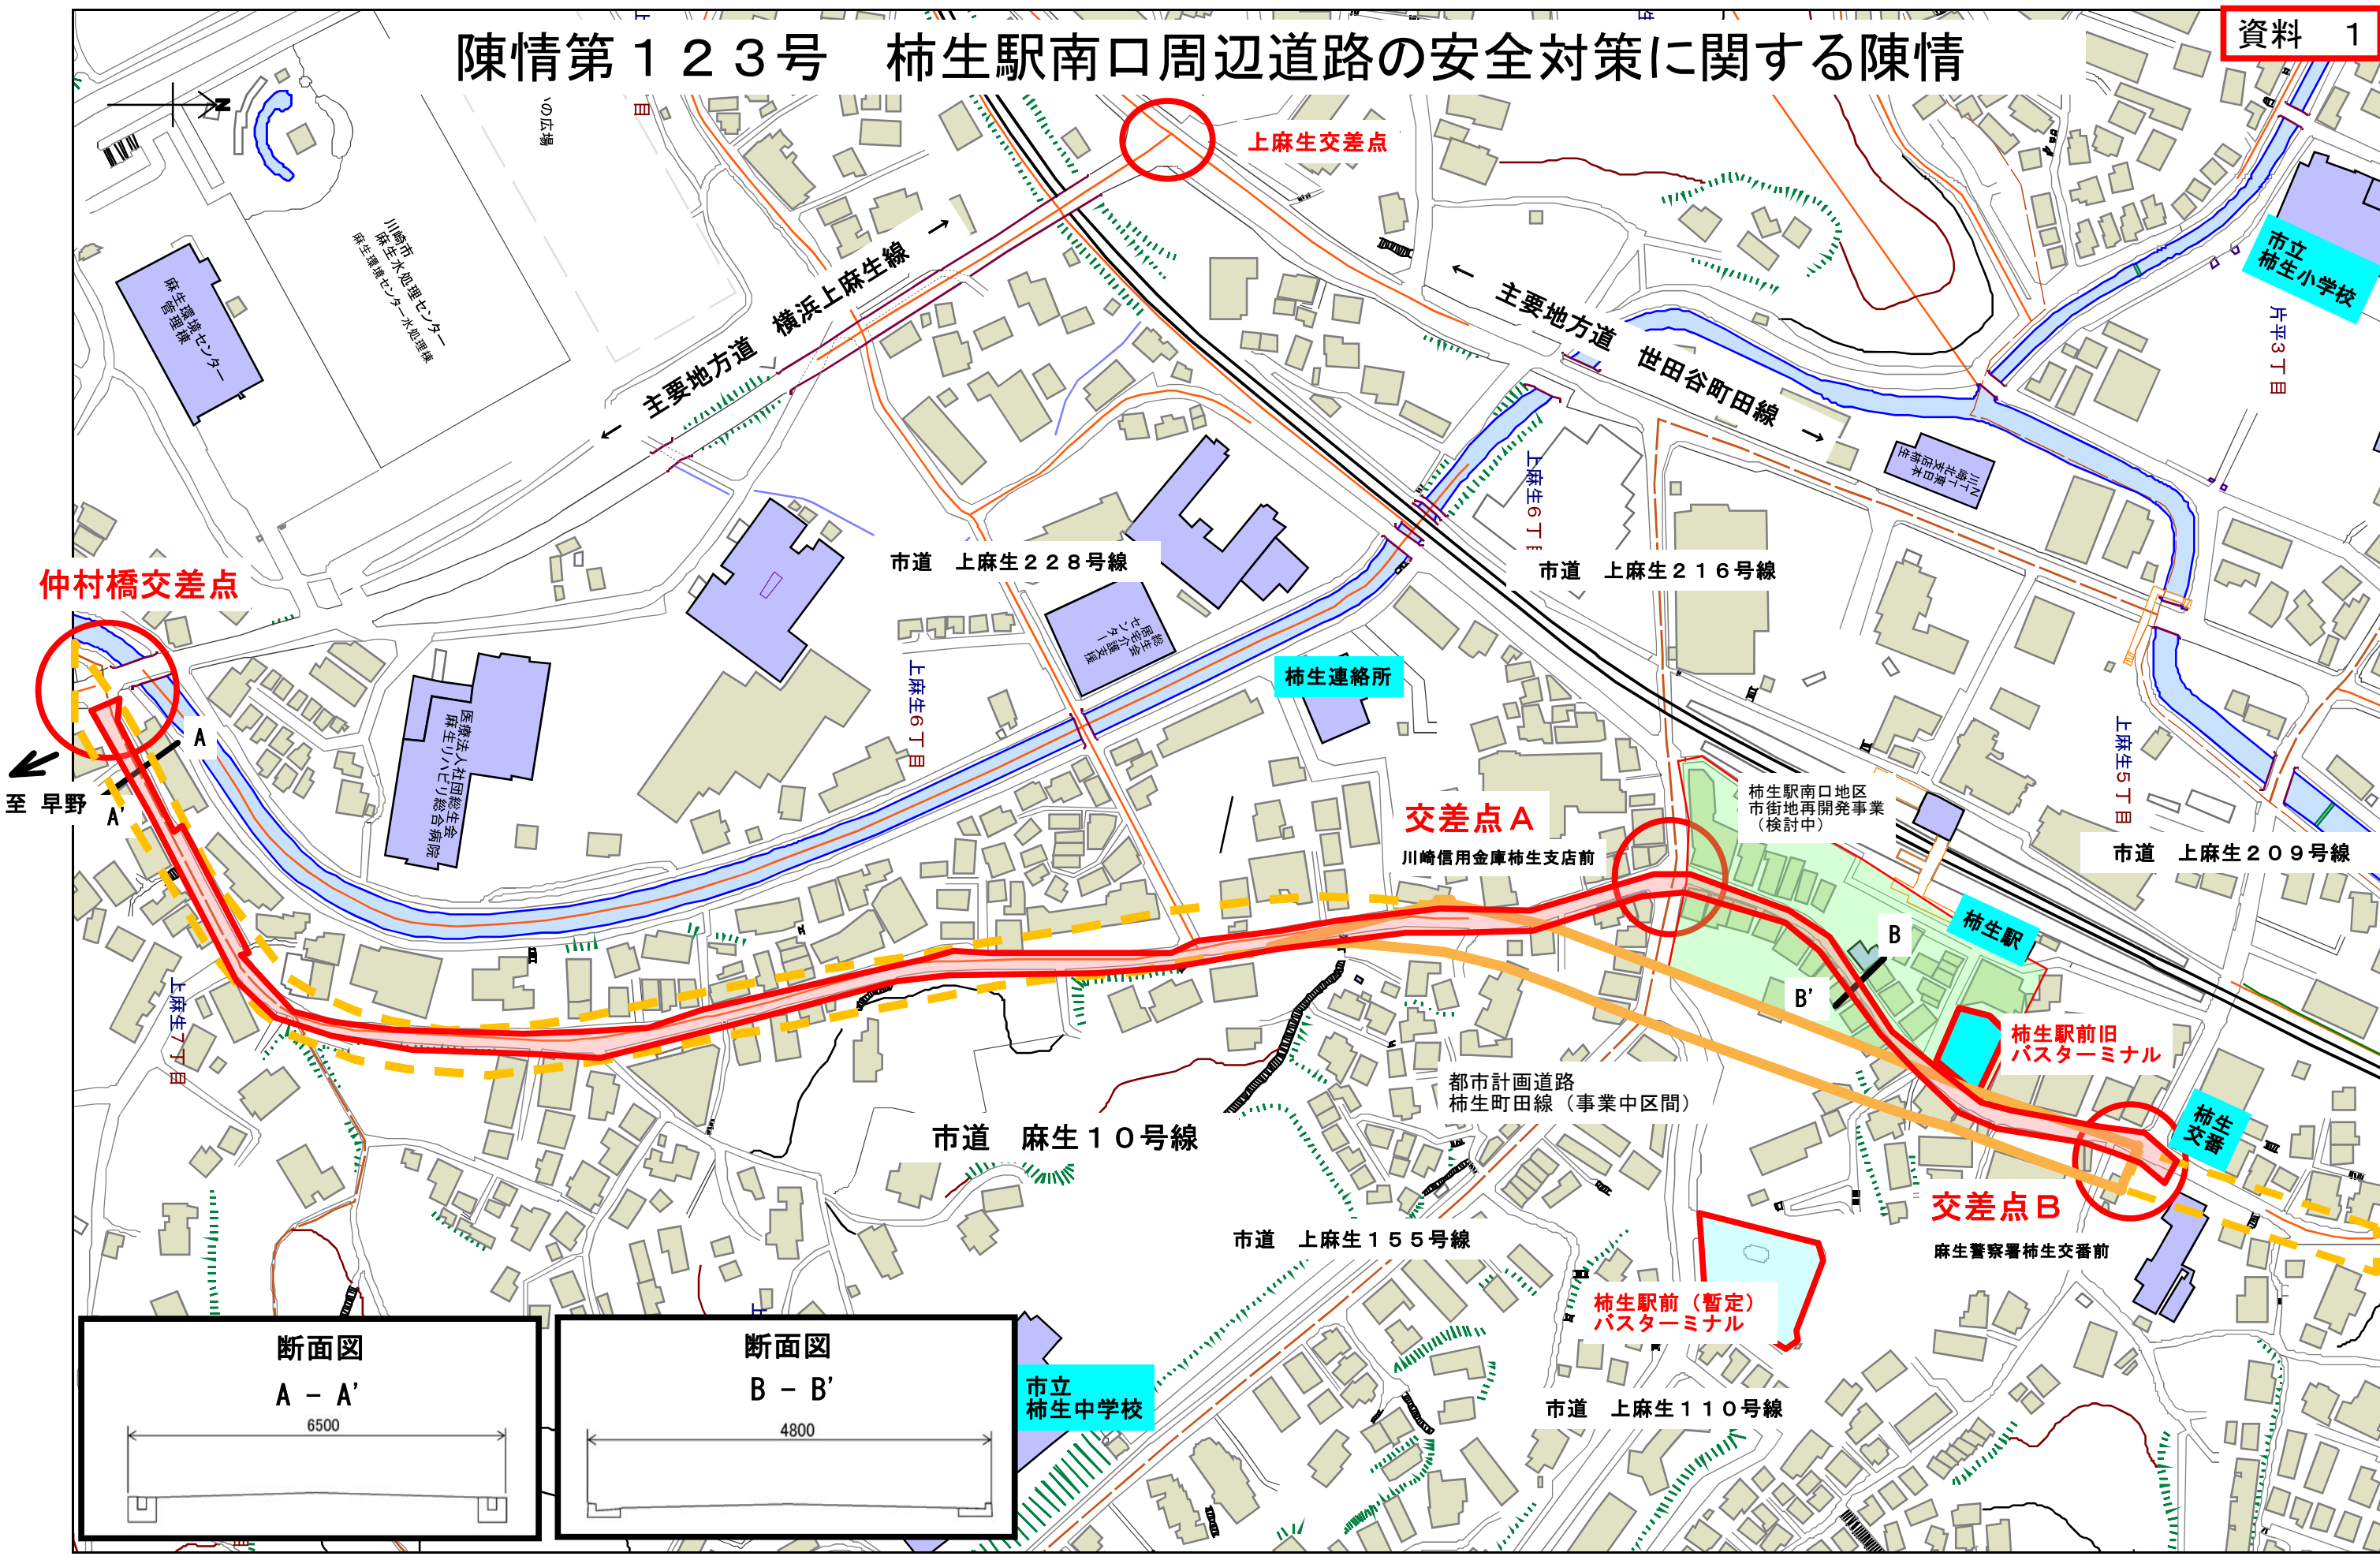

断面図

A - A'

6500

断面図

B - B'

4800

市立
柿生中学校

陳情第123号 柿生駅南口周辺道路の安全対策に関する陳情

