

平成26年 議会定例会提出議案資料

議案第109号 緊急消防援助隊活動拠点新築工事請負契約の締結について


【まちづくり局】

緊急消防援助隊活動拠点新築工事


1	建築概要	P 1
2	案内図	P 2
3	配置図	P 3
4	1階平面図	P 4
5	2階平面図	P 5
6	立面図	P 6
7	断面図	P 7
8	完成予想図(1)	P 8
9	完成予想図(2)	P 9

建築概要


施設名称	: 川崎市消防訓練センター
工事場所	: 川崎市宮前区犬蔵1丁目10番2号
地域地区	: 第2種高度地区(第1種中高層住居専用地域) 第3種高度地区(準住居地域) 宅地造成工事規制区域、景観計画区域
敷地面積	: 14,919.19 m ²
建築物の用途	: 研修所等(訓練場)
建築面積	: 1,924.26 m ²
延べ面積	: 2,255.55 m ²
構造・規模	: 鉄筋コンクリート造 一部鉄骨造 2階建
建築物の高さ	: 14.20 m

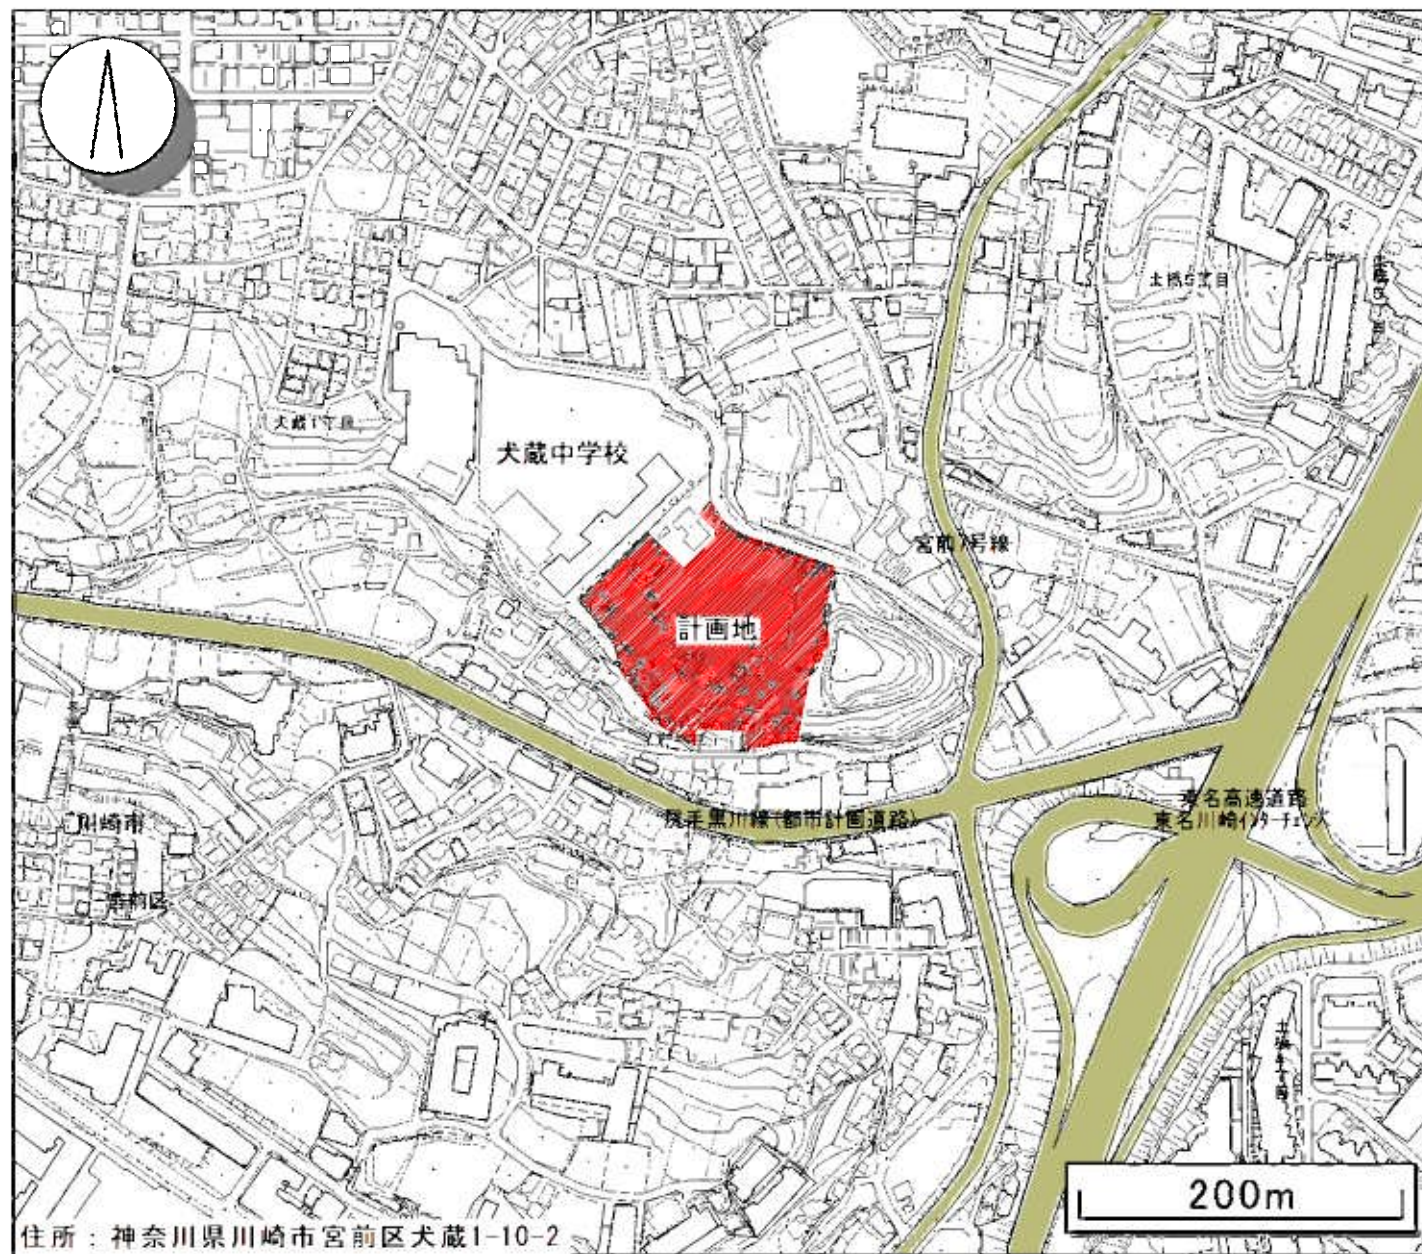

住所：神奈川県川崎市宮前区犬蔵1-10-2

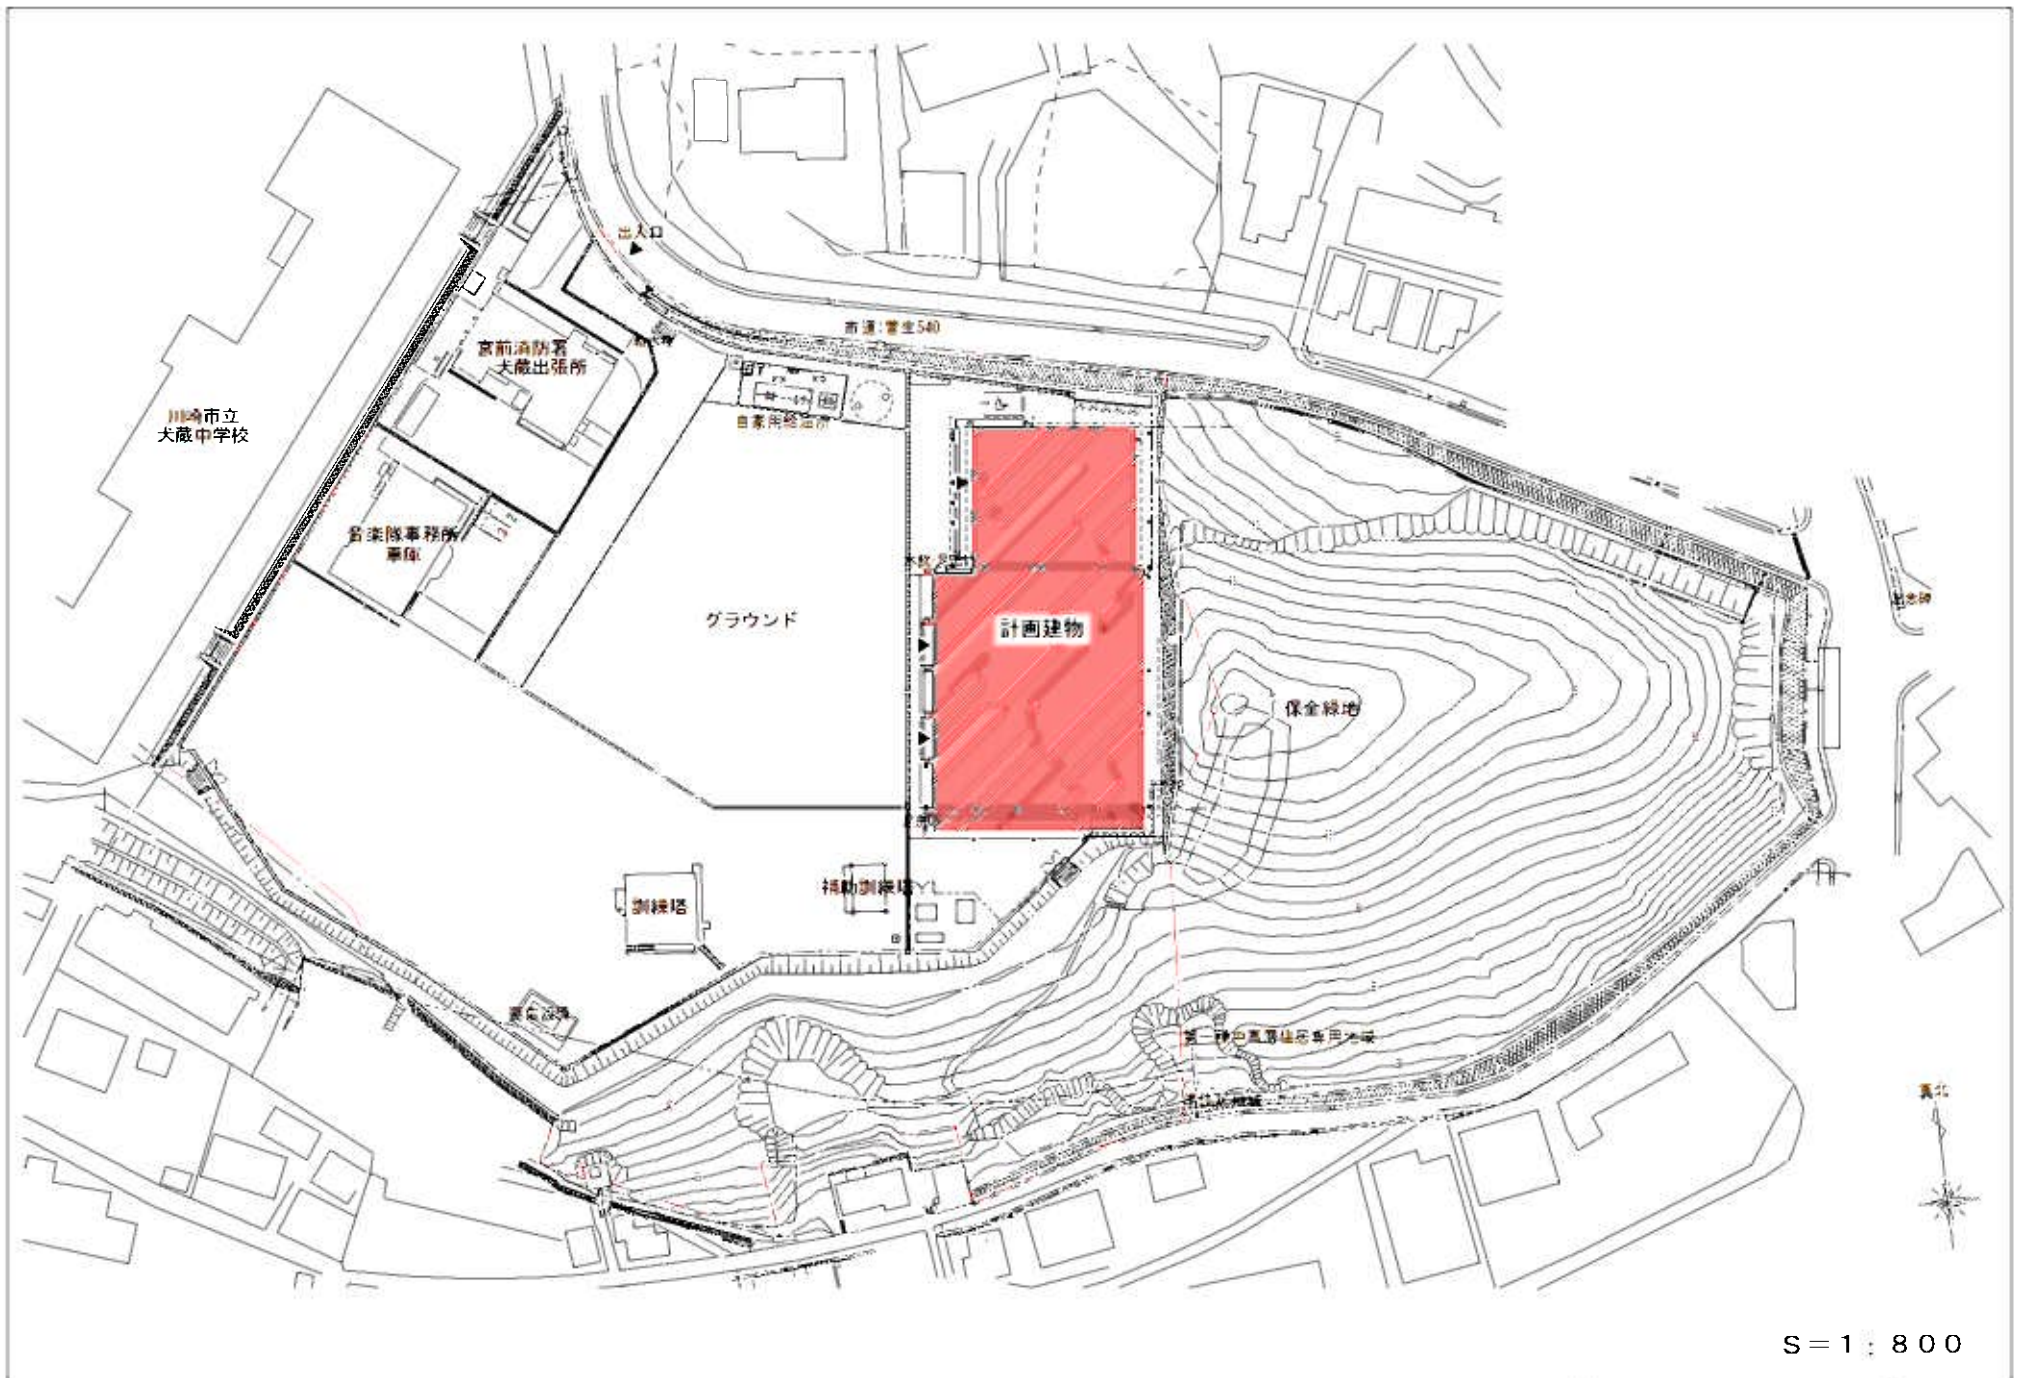


S = 1 : 800

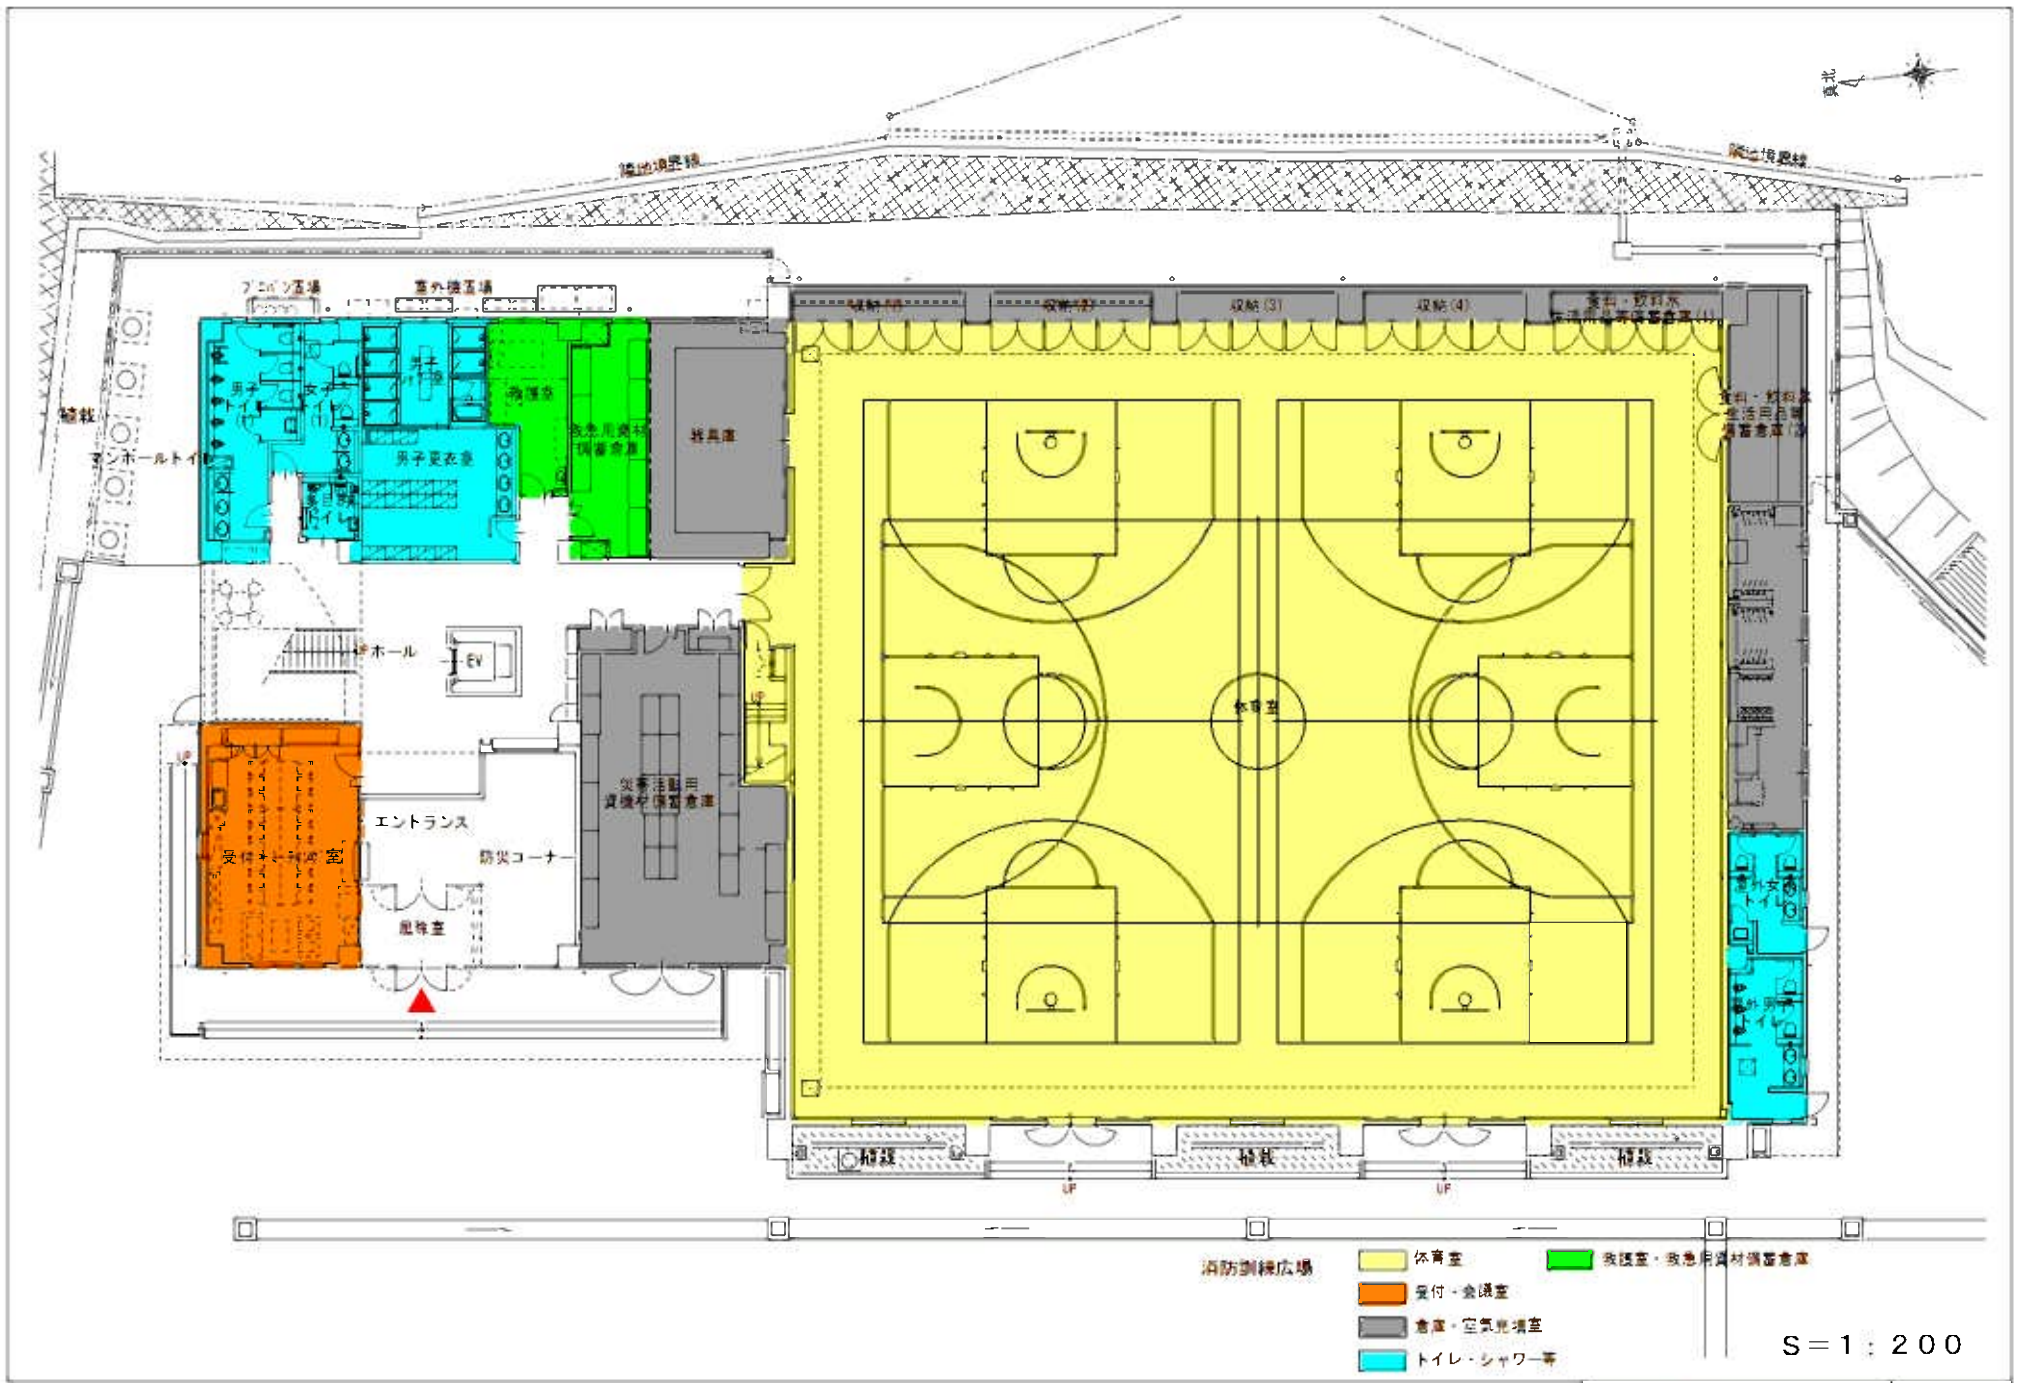

- 消防訓練広場
- 体育室
 - 倉庫・緊急用資材保管倉庫
 - 受付・会議室
 - トイレ・シャワー等
 - 倉庫・空気清浄室

S = 1 : 200

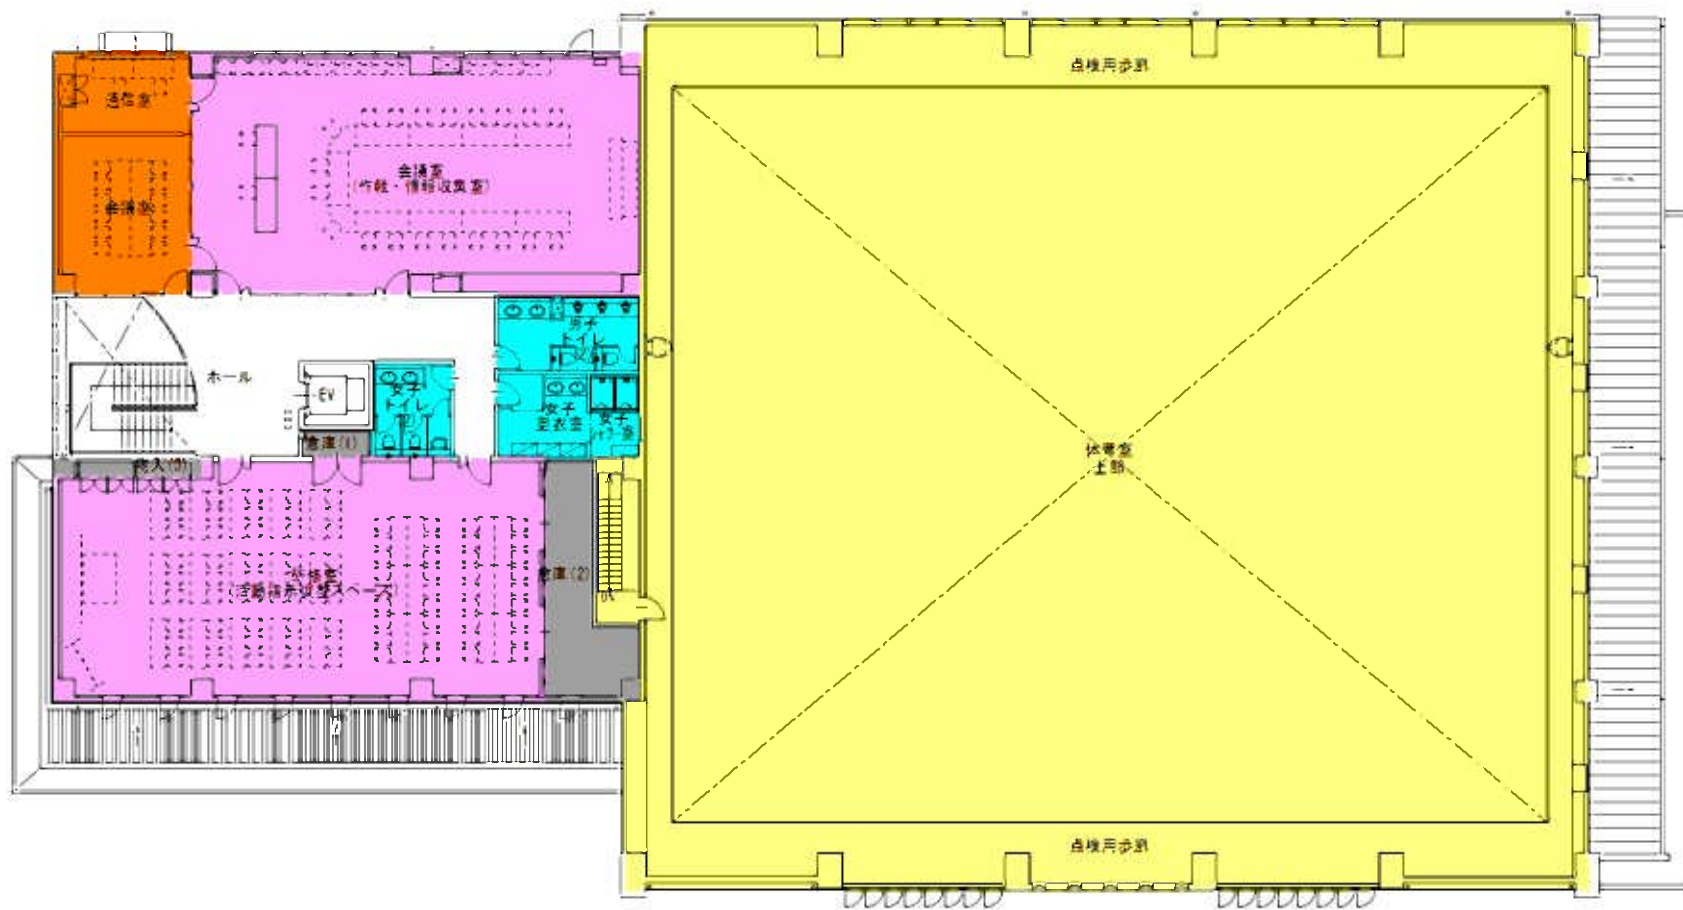


- 体育室
- 受付・会議室
- 倉庫・空費見直し室
- トイレ・シャワー等
- 会議室・研修室

S = 1 : 200


2階平面図




西側立面图

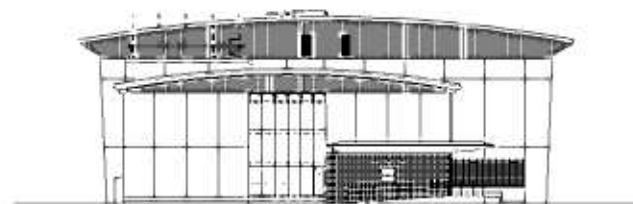

北側立面图

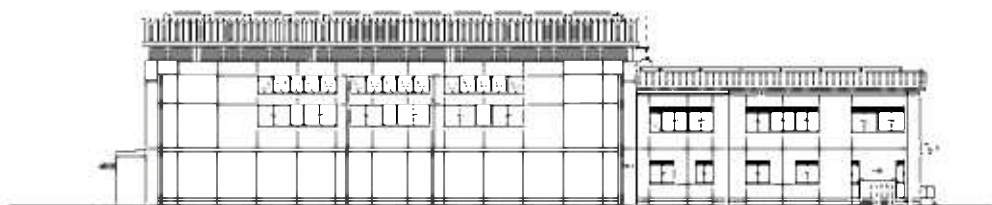


東側立面图

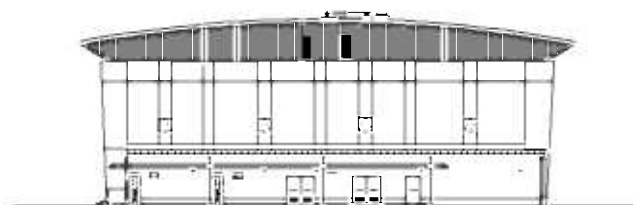


南側立面图


S = 1 : 400

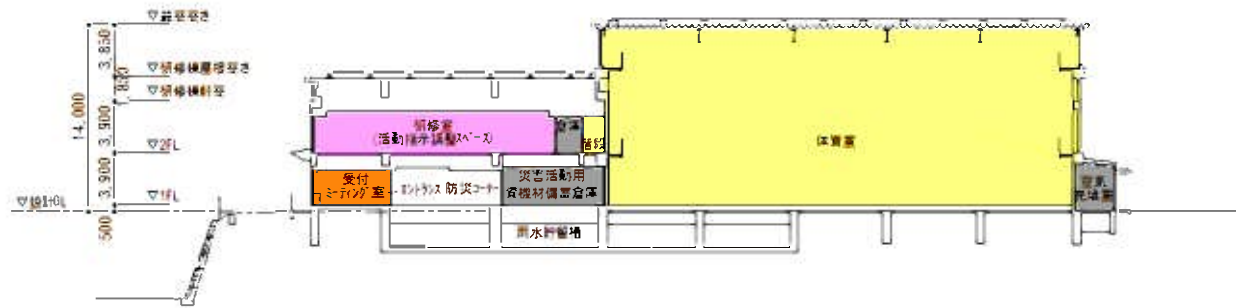


A-A断面図

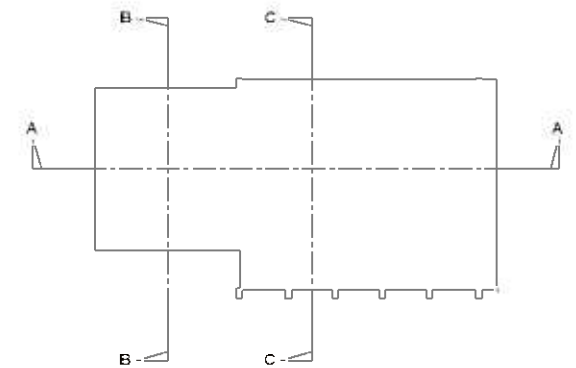

断面図 KEY PLAN

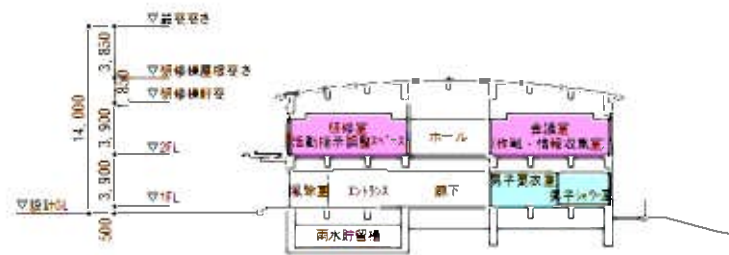

B-B断面図

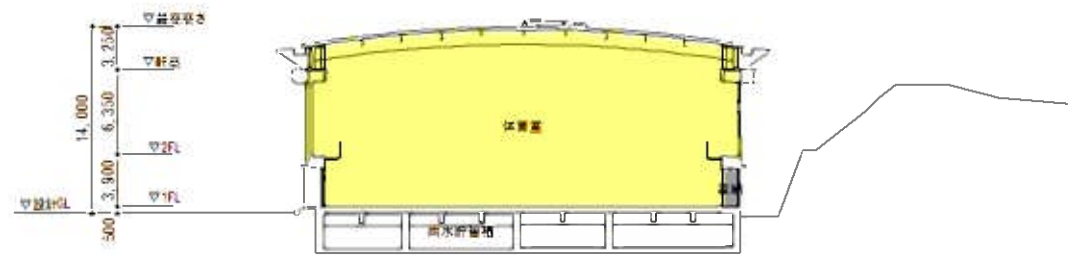

C-C断面図

- 体育室
- 会議室・研修室
- 受付・会議室
- 倉庫・空調機置き場
- 救護室・救急用資材備蓄倉庫

S = 1 : 400



