

平成27年第1回川崎市議会定例会提出議案資料

議案第36号 子母口小学校・東橋中学校改築工事請負契約の変更について



【まちづくり局】


子母口小学校・東橘中学校改築工事

1	建築概要	P	1
2	案内図	P	2
3	配置図	P	3
4	配置図 (地中埋設物撤去範囲)	P	4
5	1階平面図	P	5
6	2階平面図	P	6
7	3階平面図	P	7
8	4階平面図	P	8
9	5階平面図	P	9
10	屋上平面図	P	10
11	立面図	P	11
12	断面図	P	12
13	完成予想図	P	13

建築概要

施設名称	: 子母口小学校・東橘中学校
工事場所	: 川崎市高津区子母口730番地
地域地区	: 第二種中高層住居専用地域、準住居地域、 準防火地域、第2種高度地区、第3種高度地区
敷地面積	: 23, 575.55 m ²
建築物の用途	: 小学校・中学校
建築面積	: 5, 996.31m ²
延べ面積	: 21, 490.77m ²
構造・規模	: 鉄筋コンクリート造 一部鉄骨造 5階建
建築物の高さ	: 25.20m

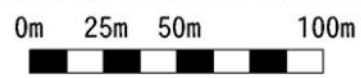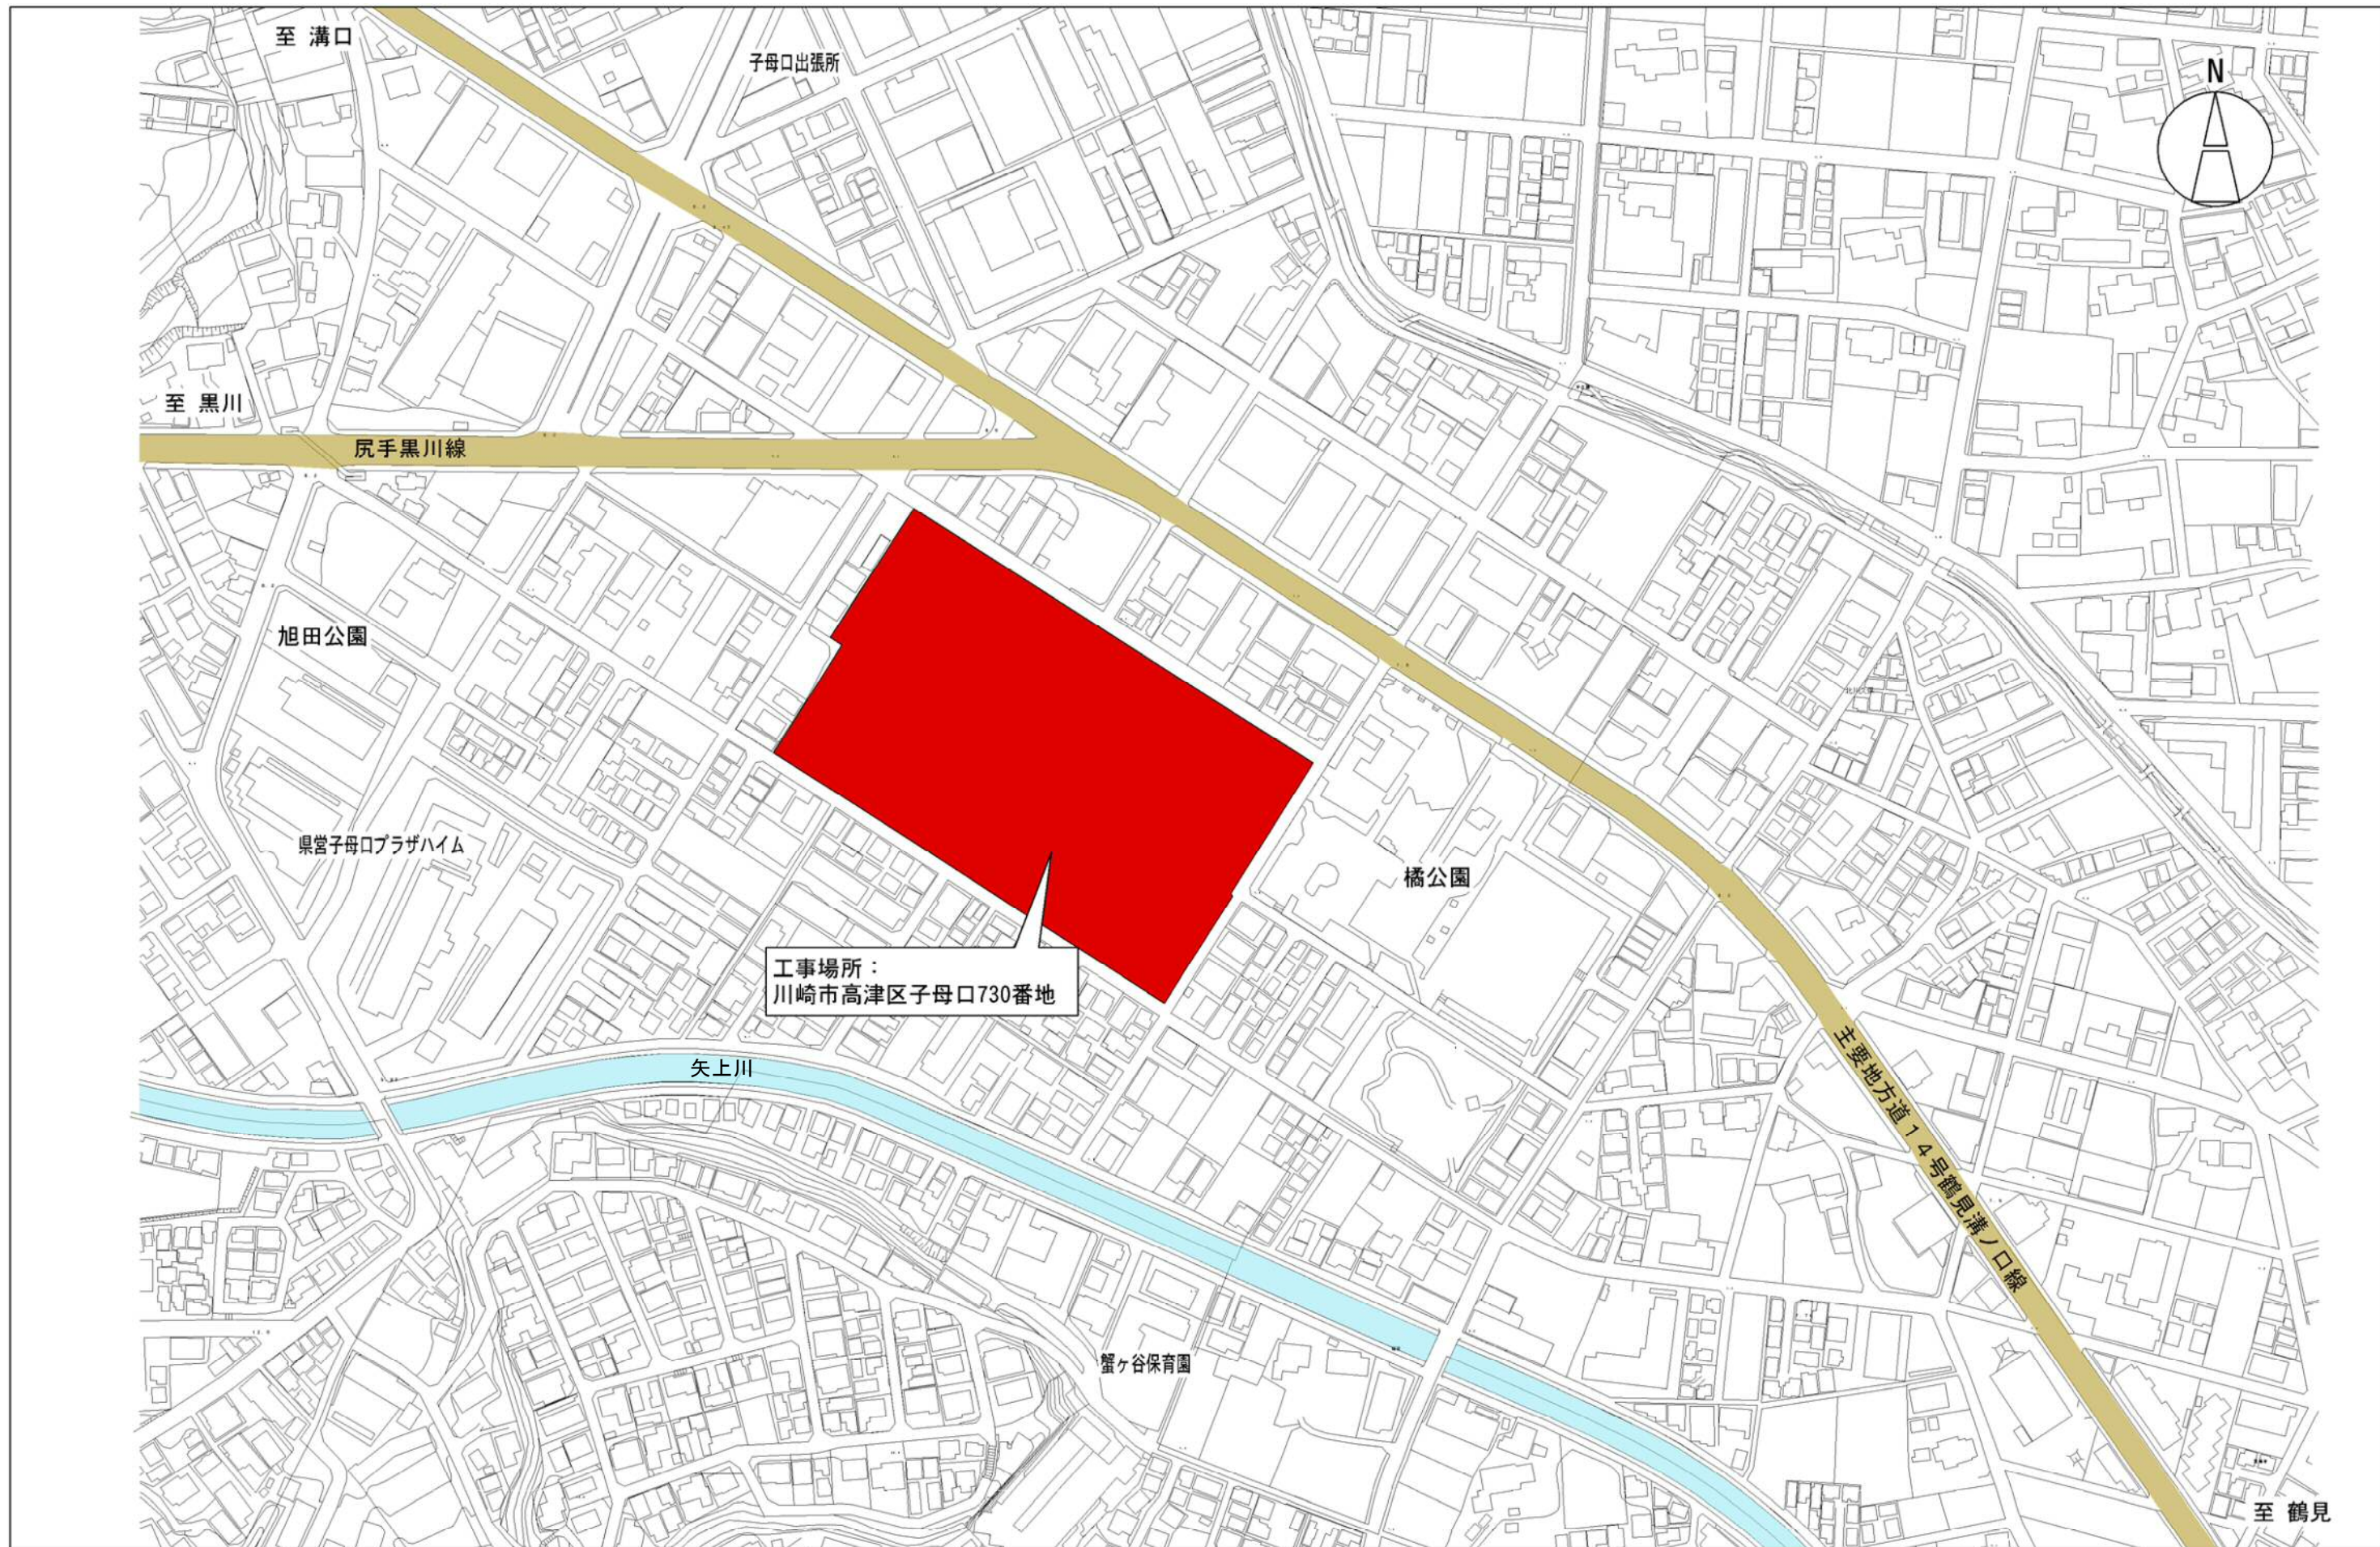

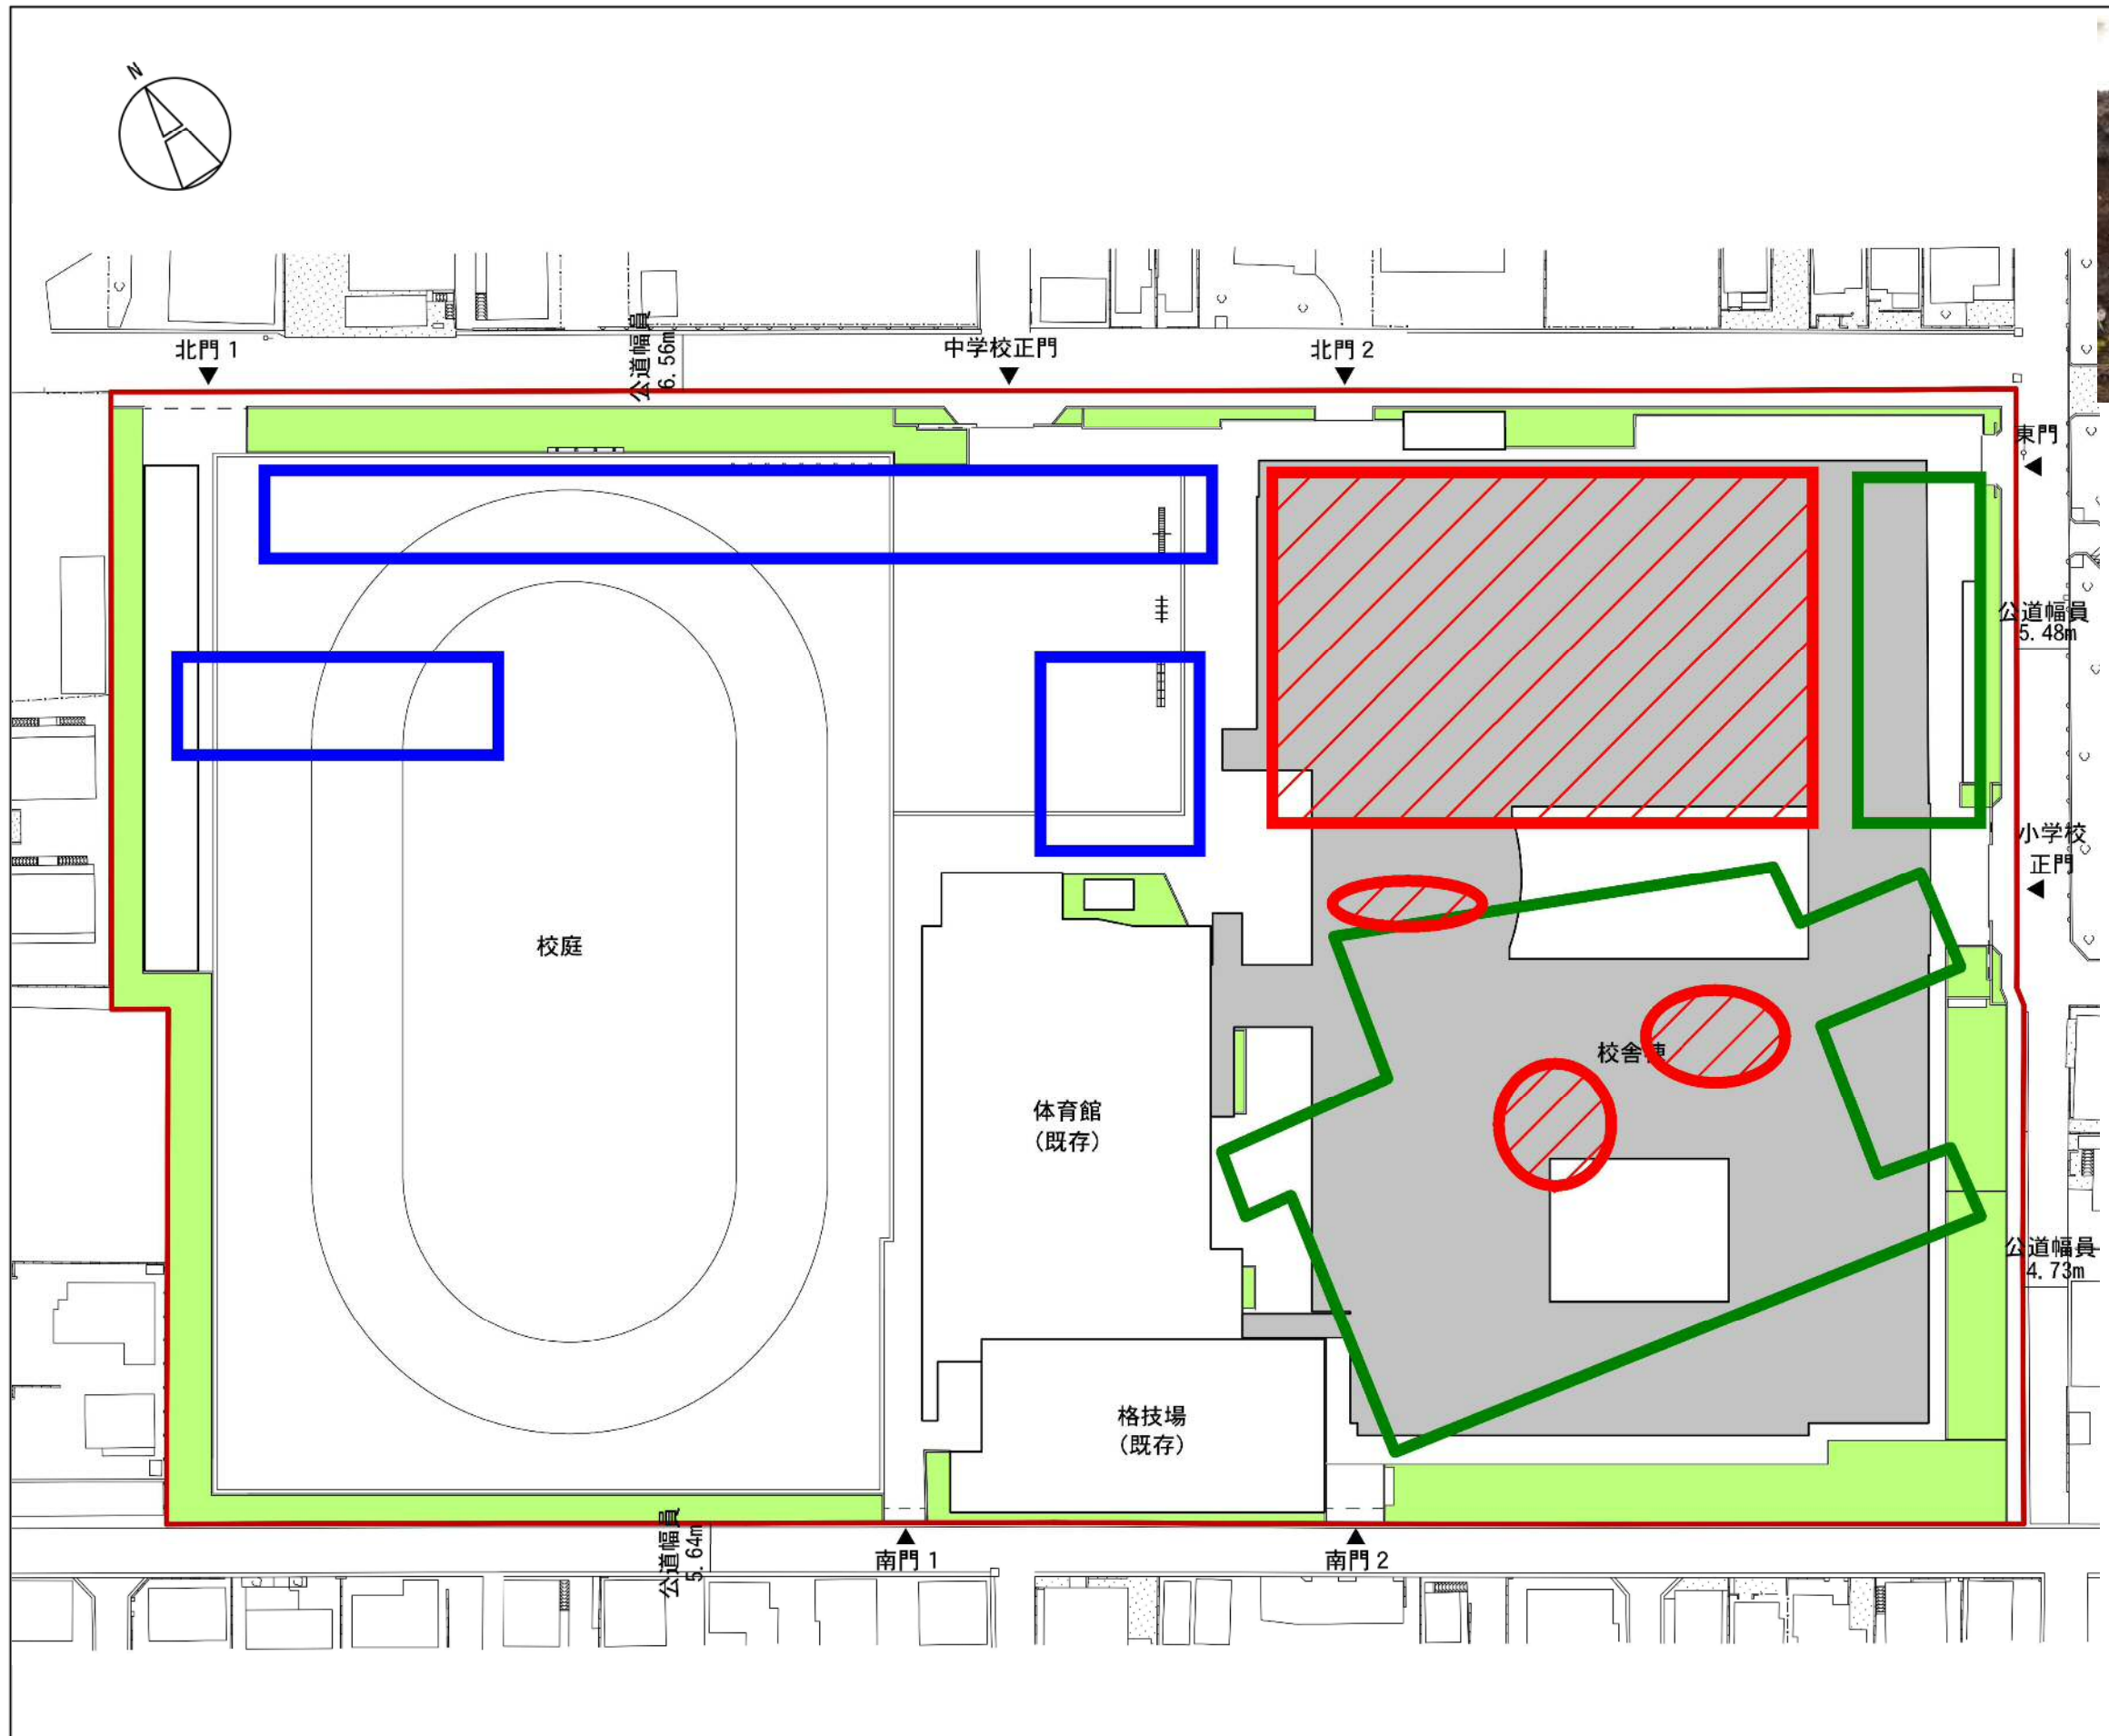

地中埋設物の範囲



主な地中埋設物

(レコード盤、ビニールシート片、古タイヤ、ガラス瓶等)




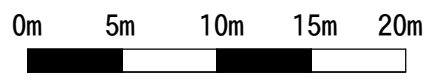
- : 旧子母口小学校校舎範囲
- : 現東橋中学校校舎範囲
- : 地中埋設物撤去範囲



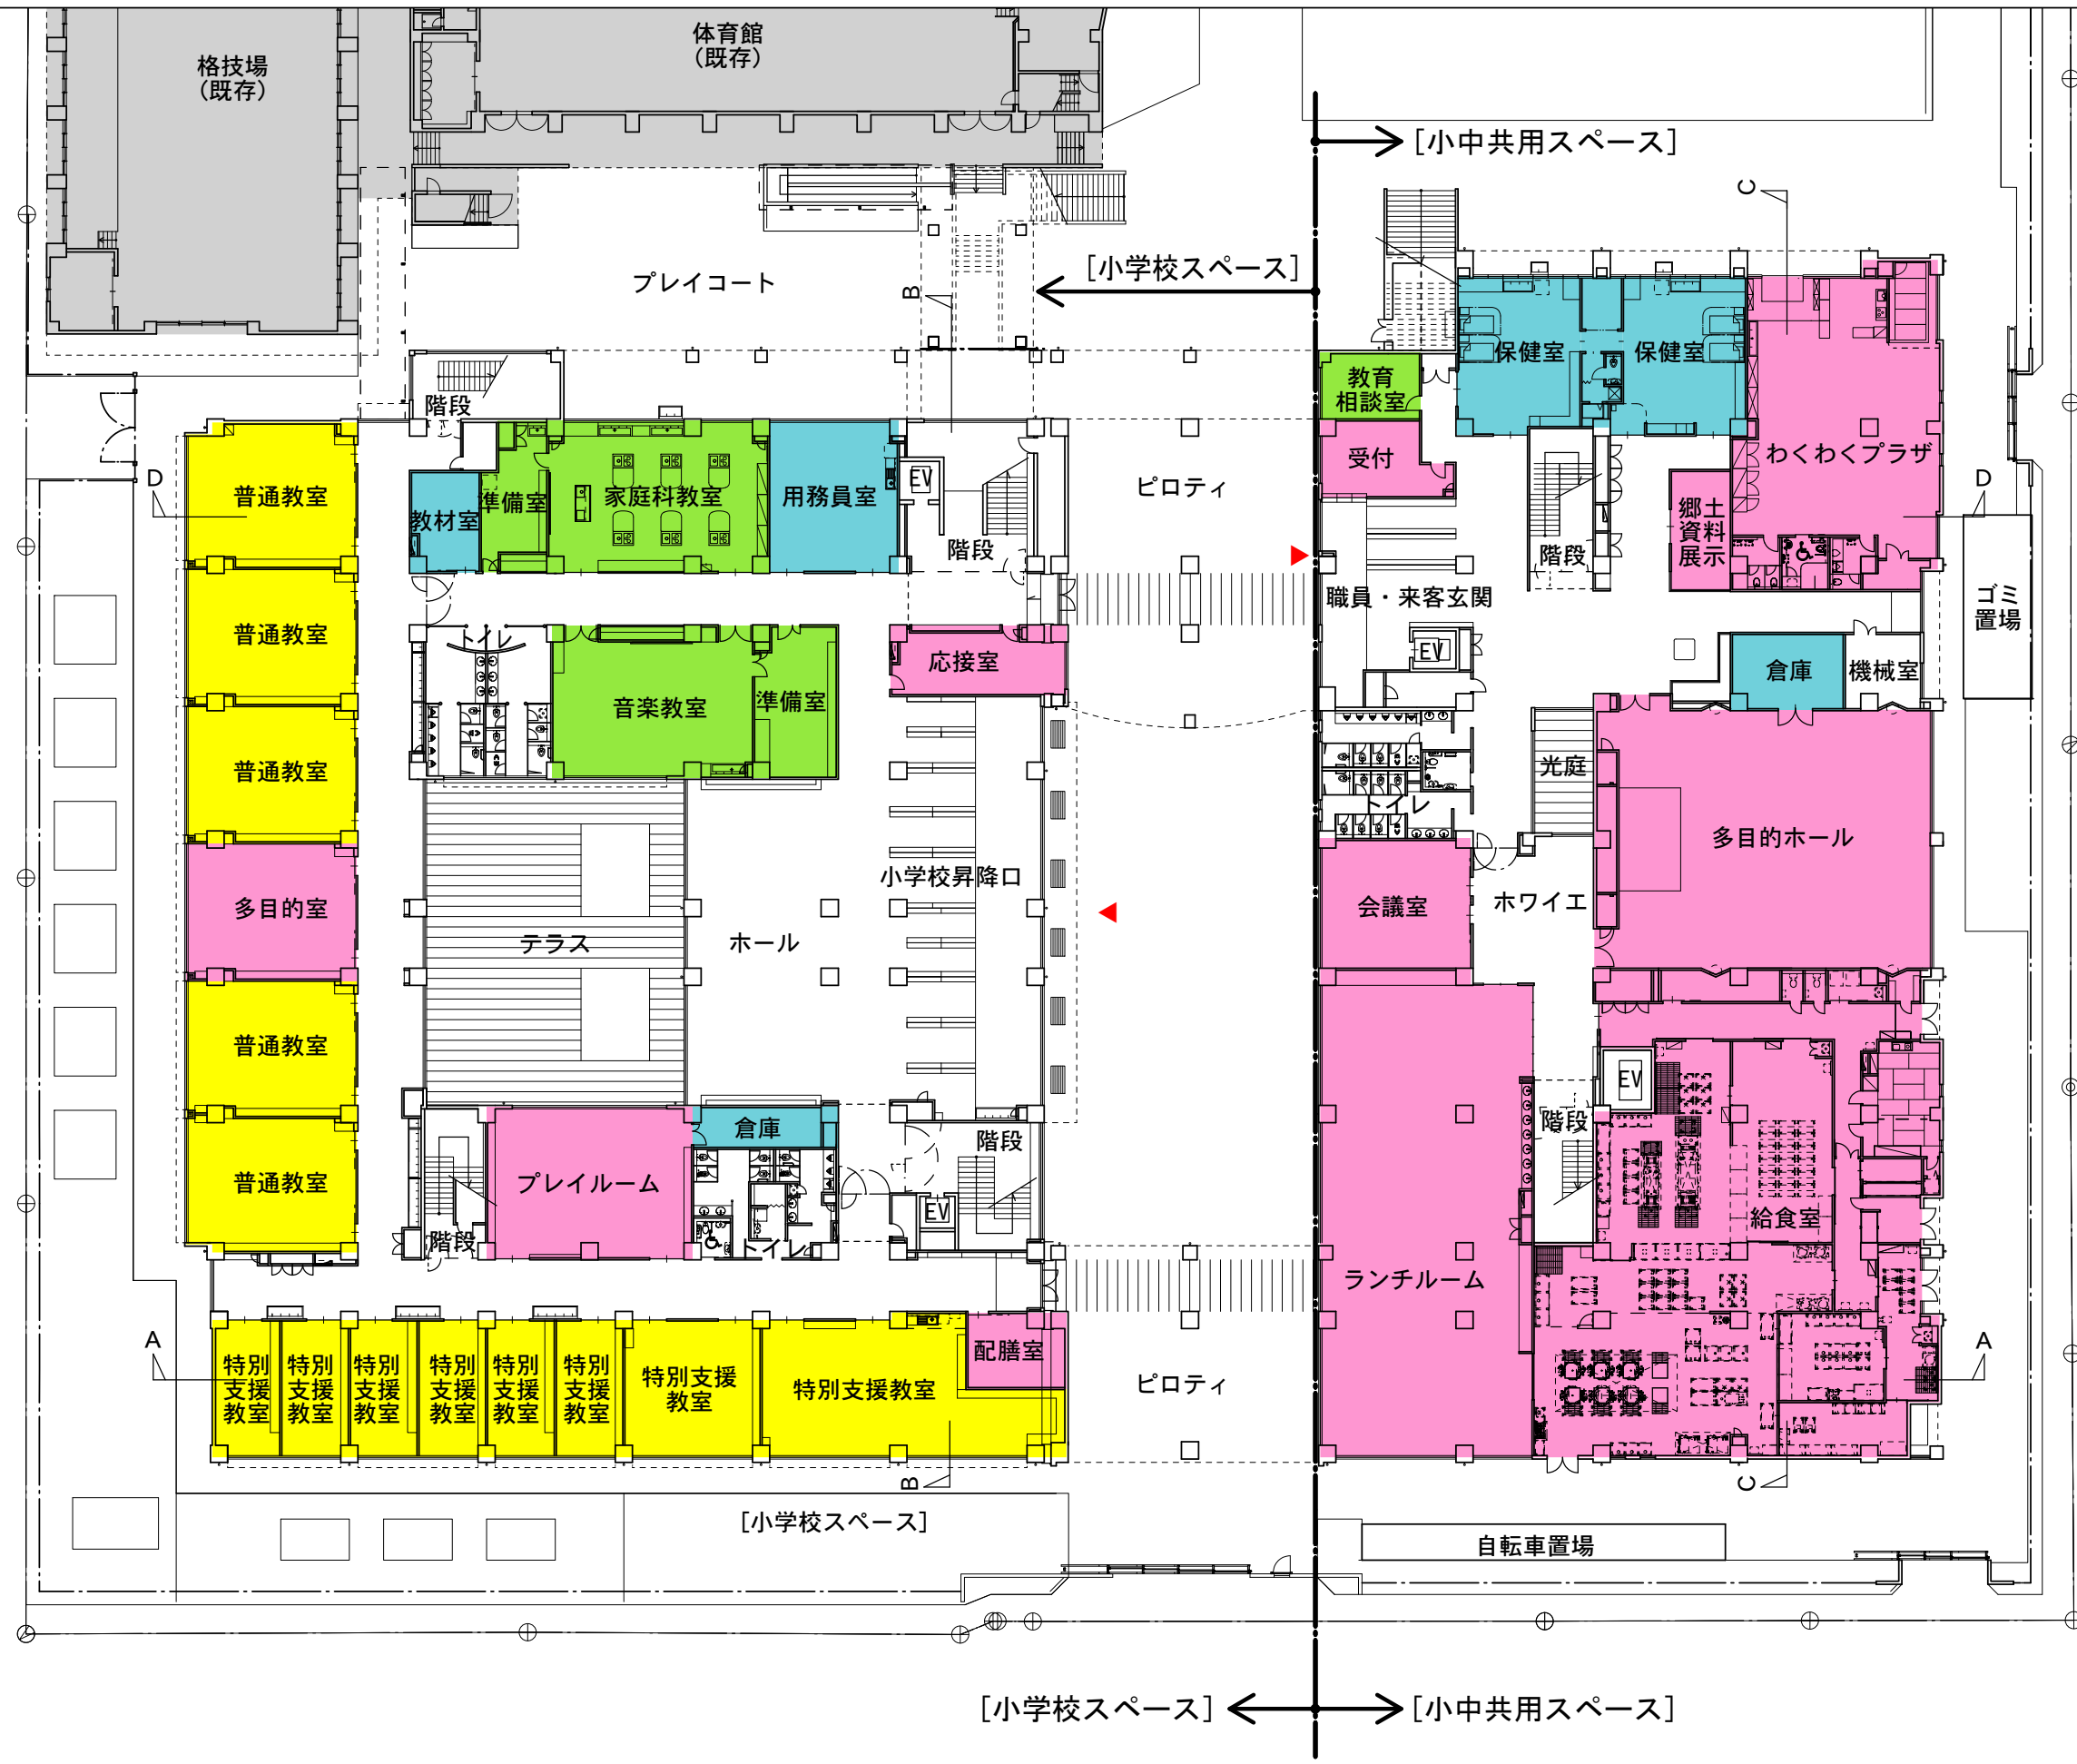
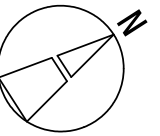


凡例

	普通教室 特別支援教室
	特別教室
	管理諸室
	その他
	既存施設






1階平面図

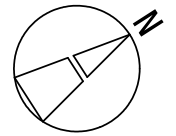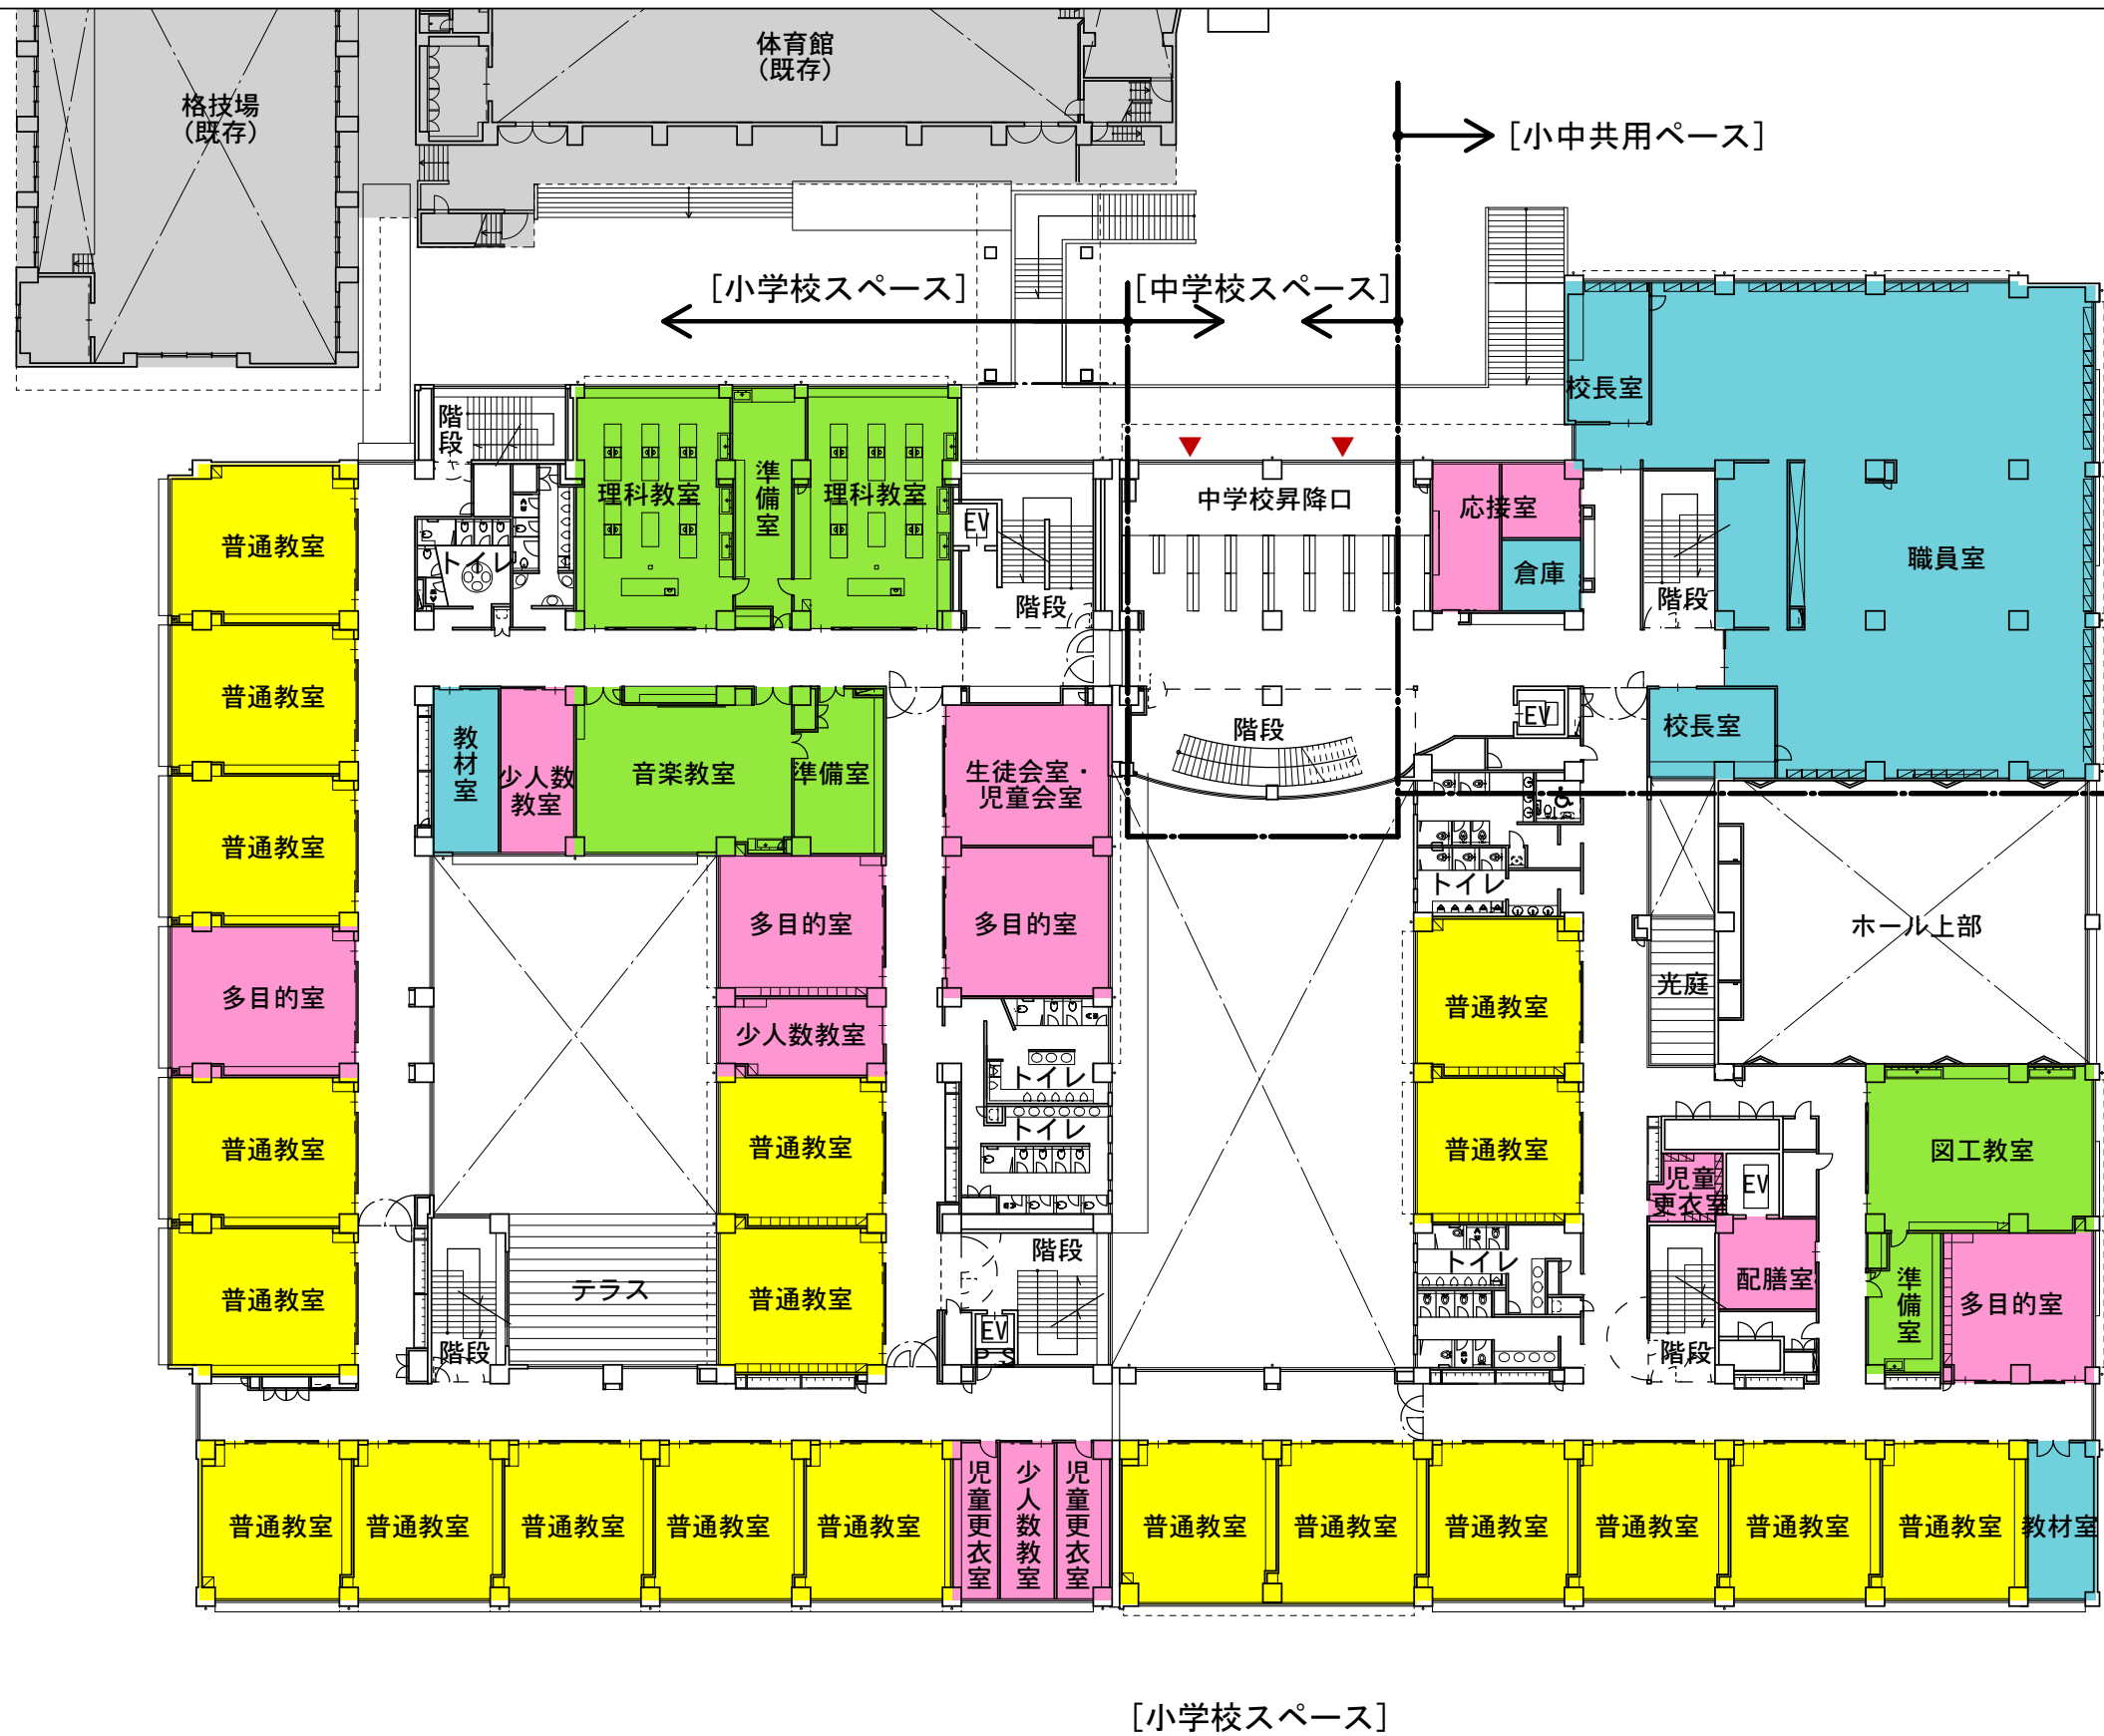

凡例


	普通教室 特別支援教室
	特別教室
	管理諸室
	その他
	既存施設

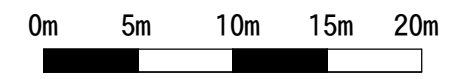

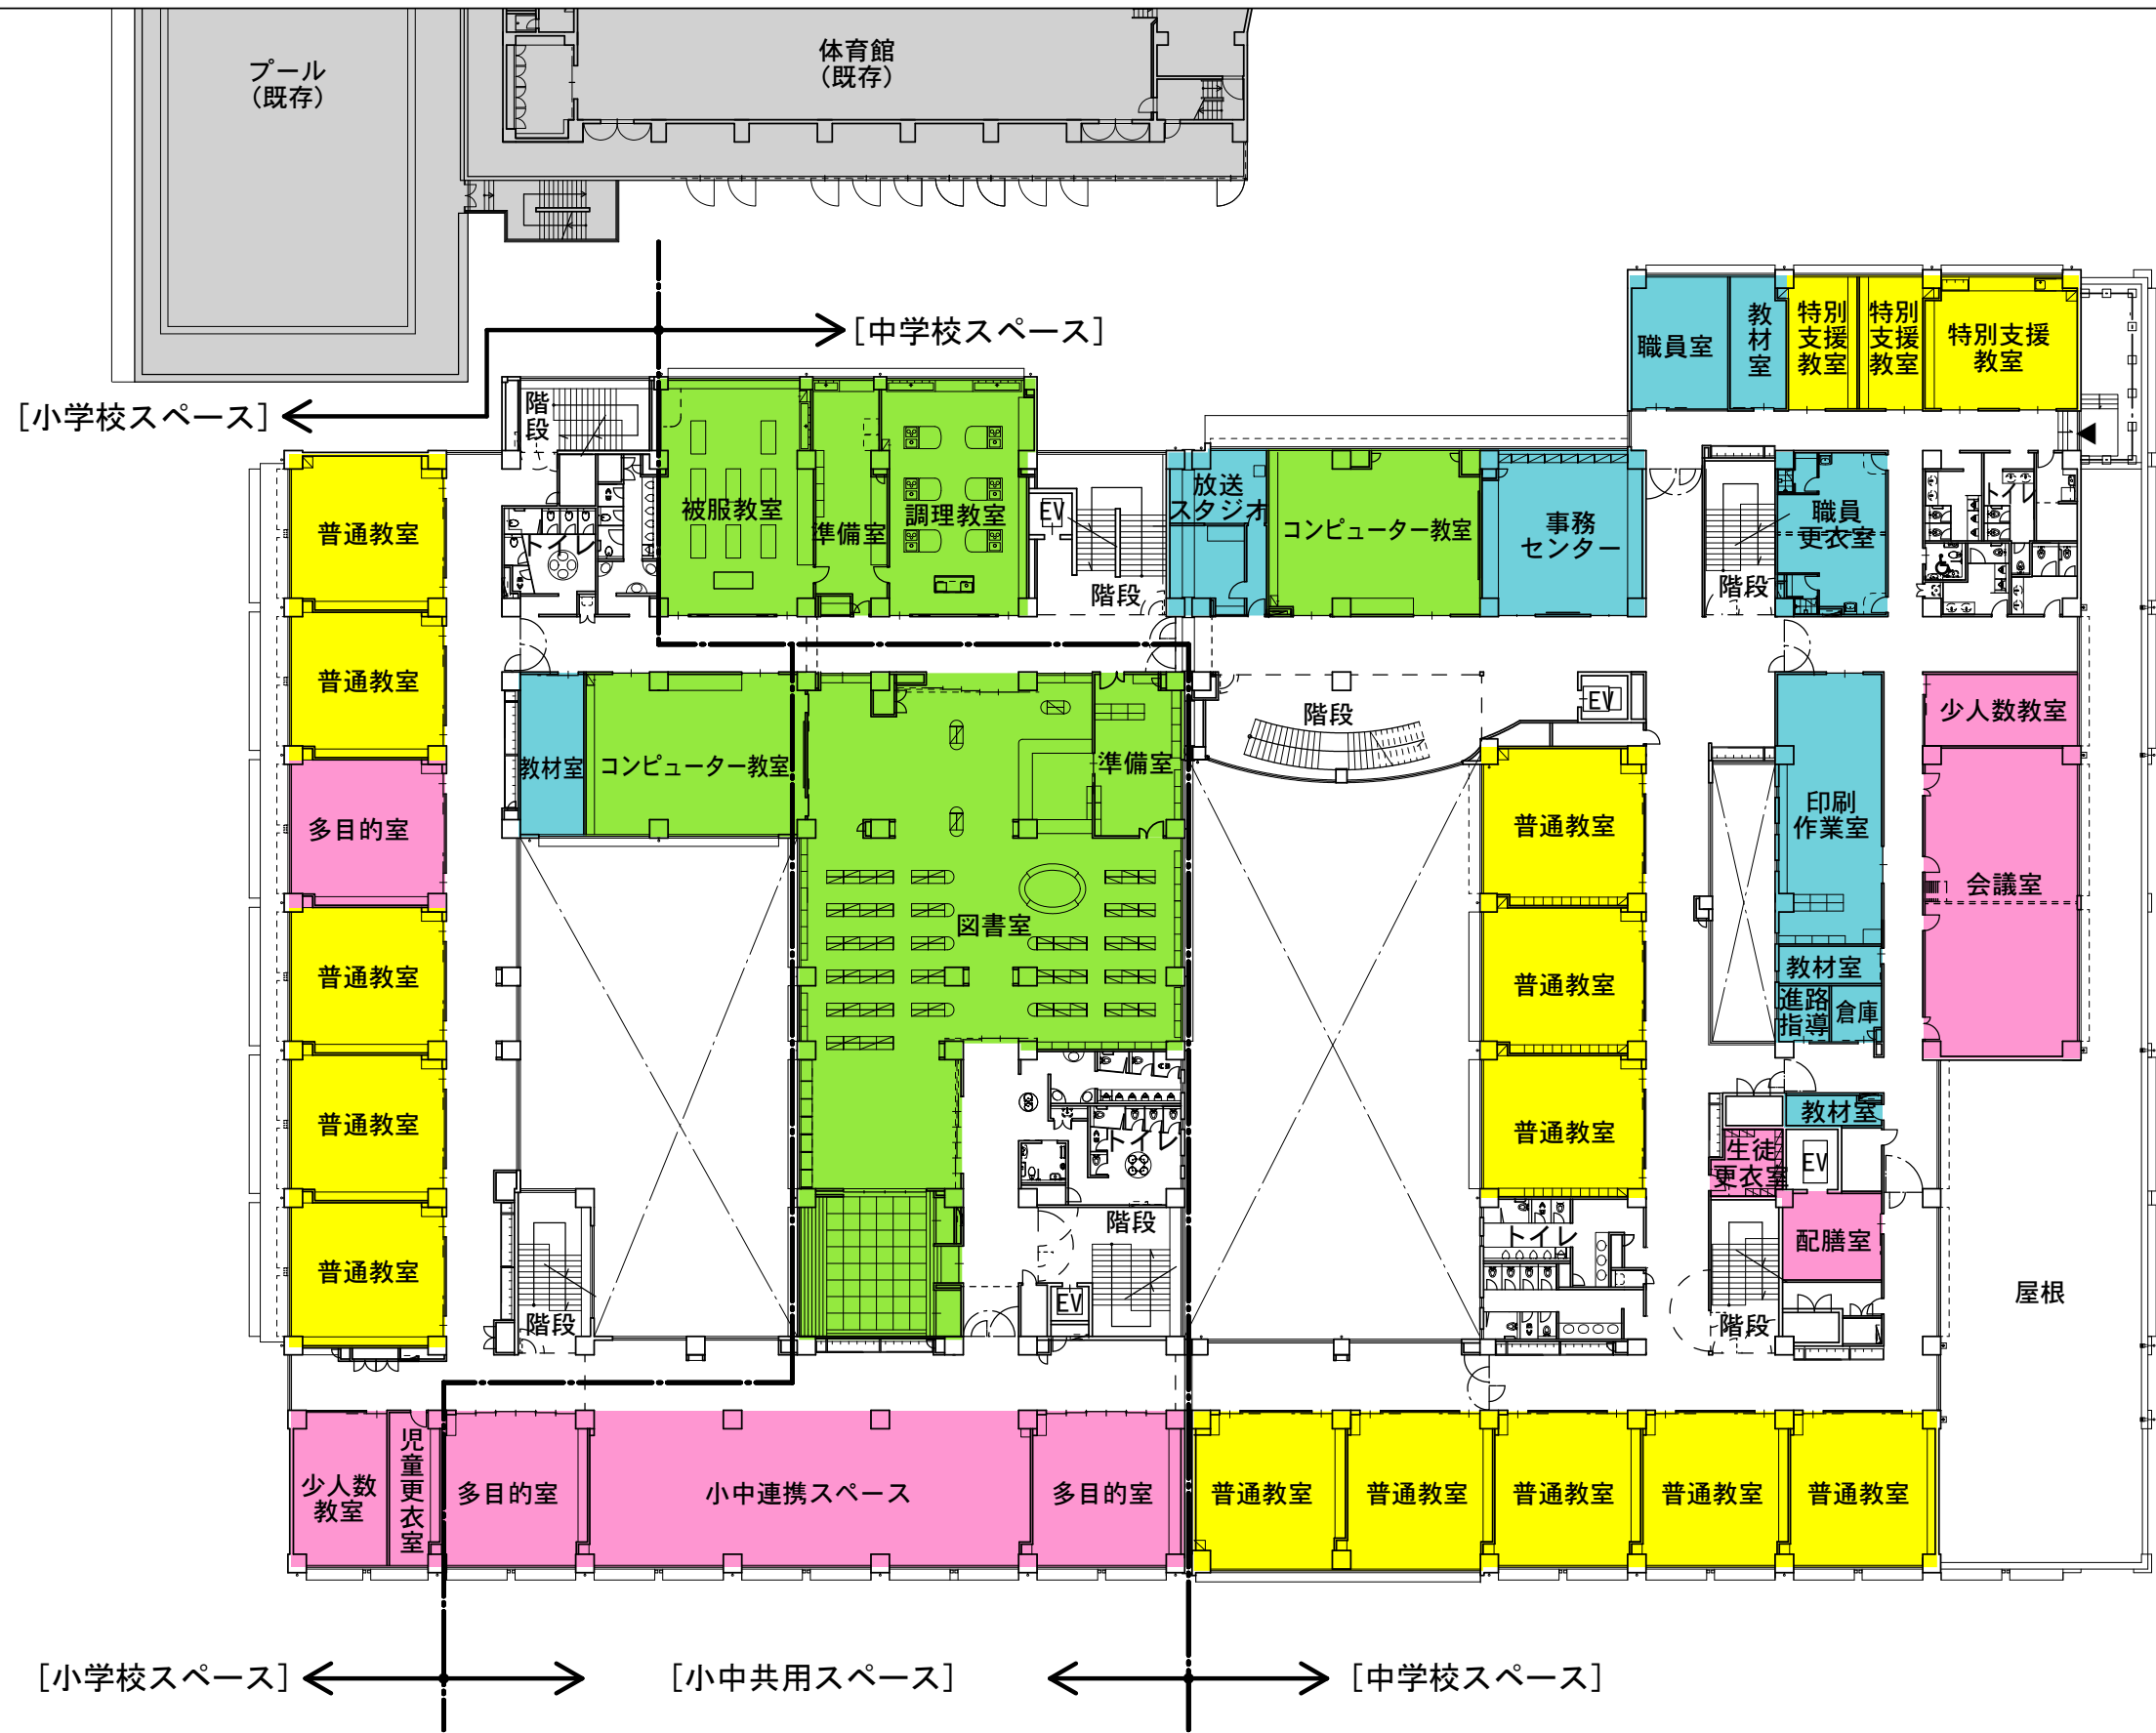
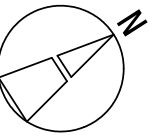


凡例

	普通教室 特別支援教室
	特別教室
	管理諸室
	その他
	既存施設

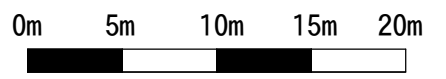


[小学校スペース] ← → [小中連携スペース] ← → [中学校スペース]

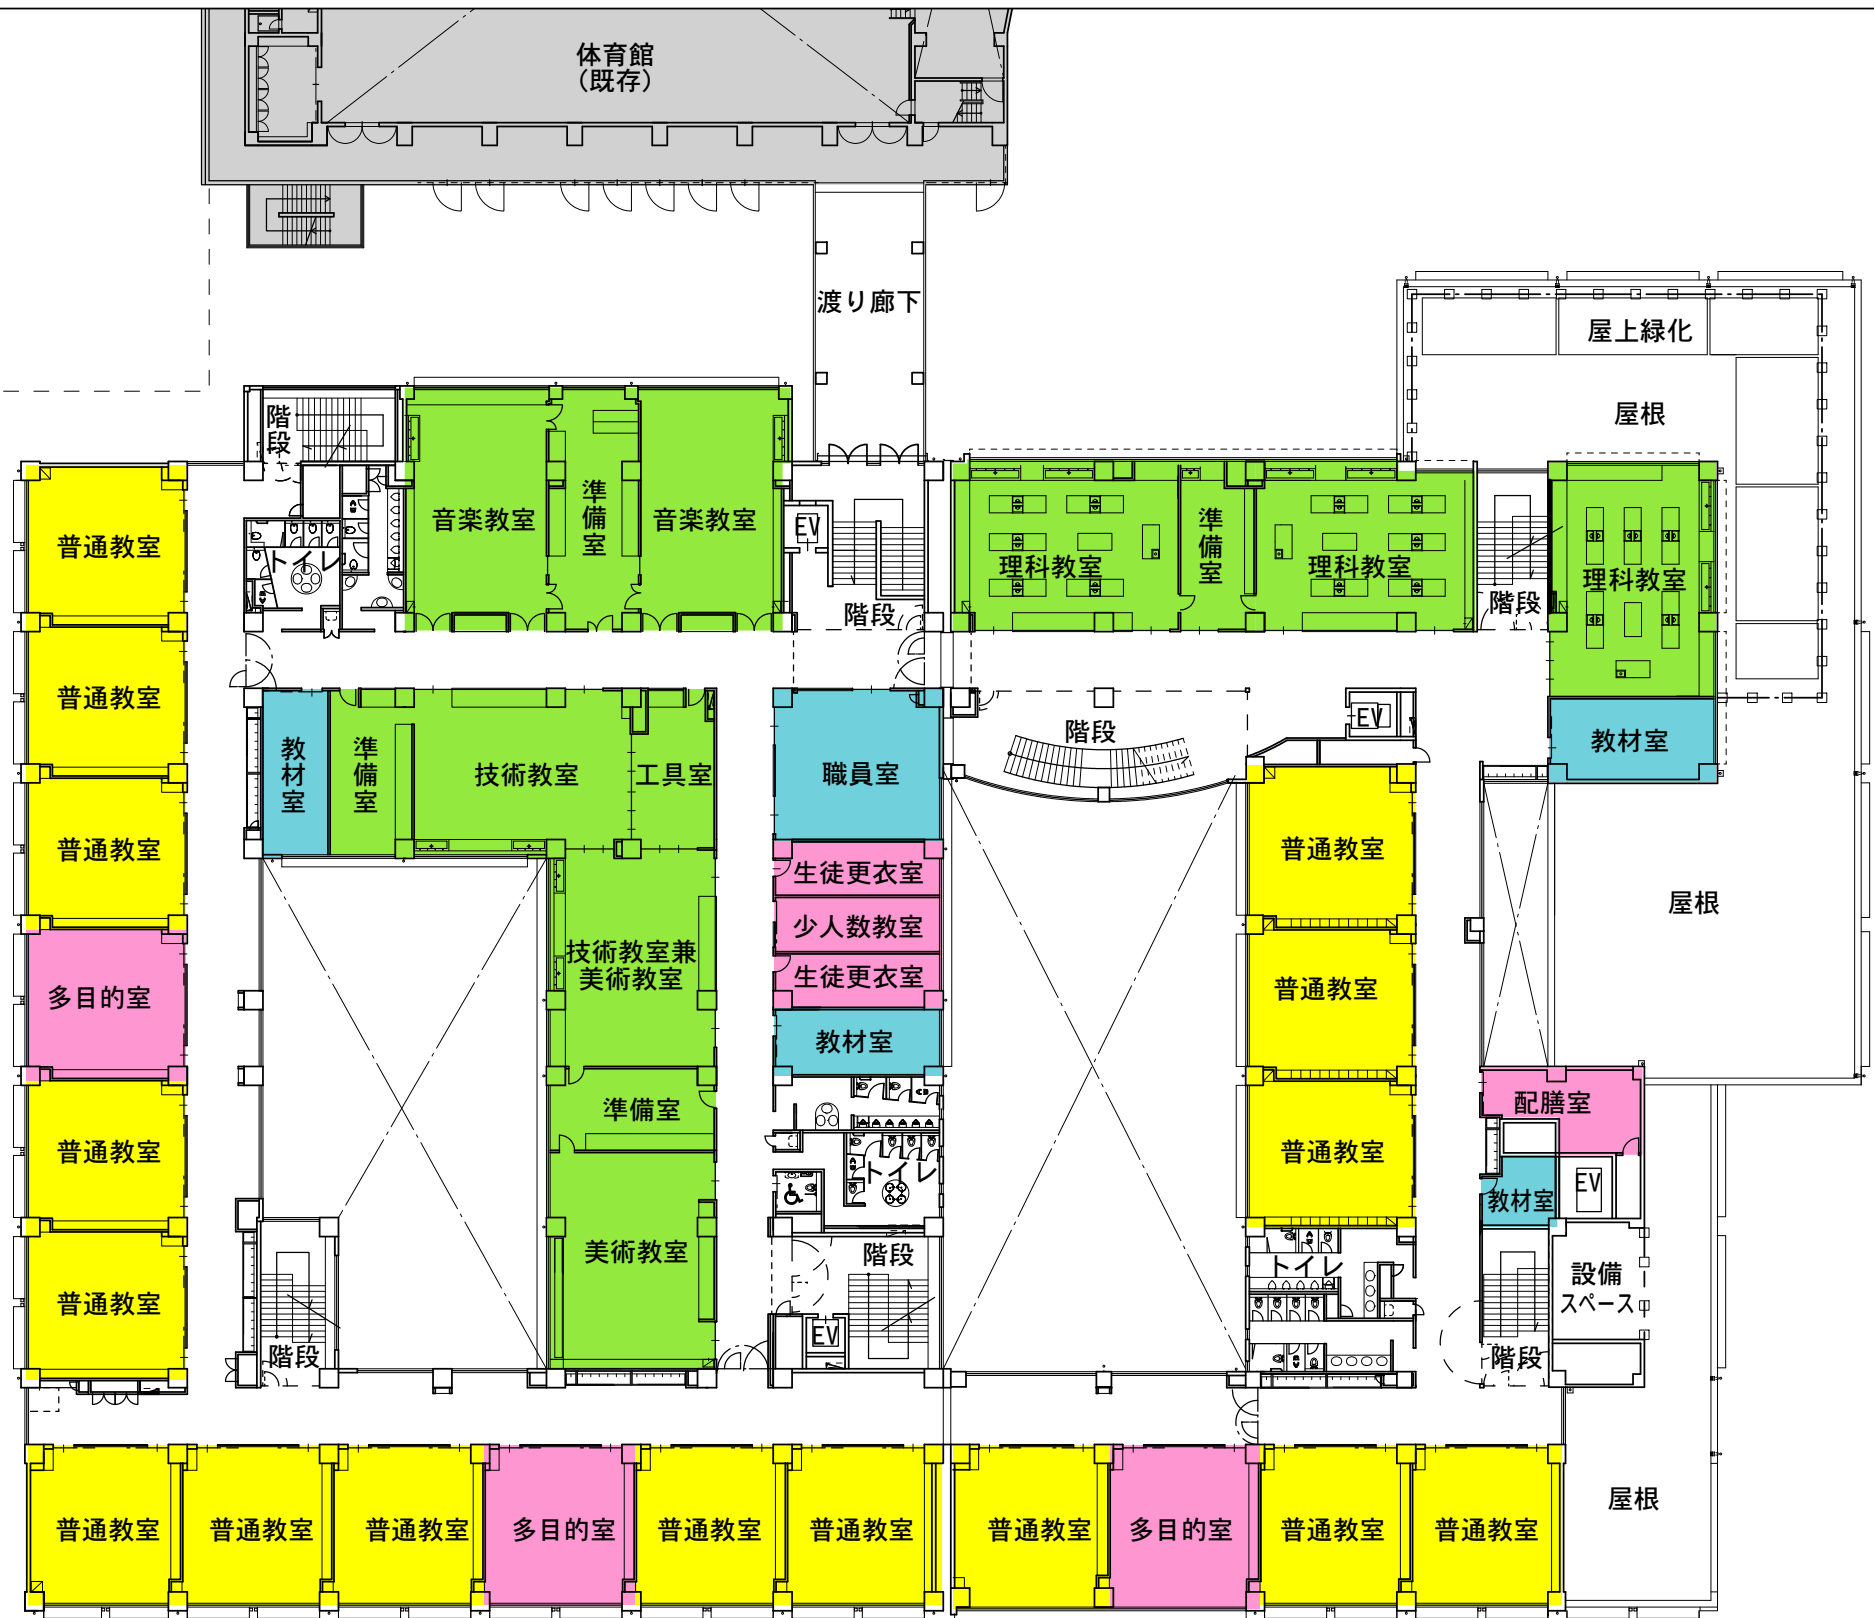
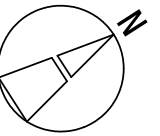


[中学校スペース]

凡例

	普通教室 特別支援教室
	特別教室
	管理諸室
	その他
	既存施設

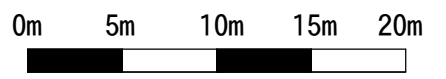


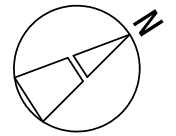
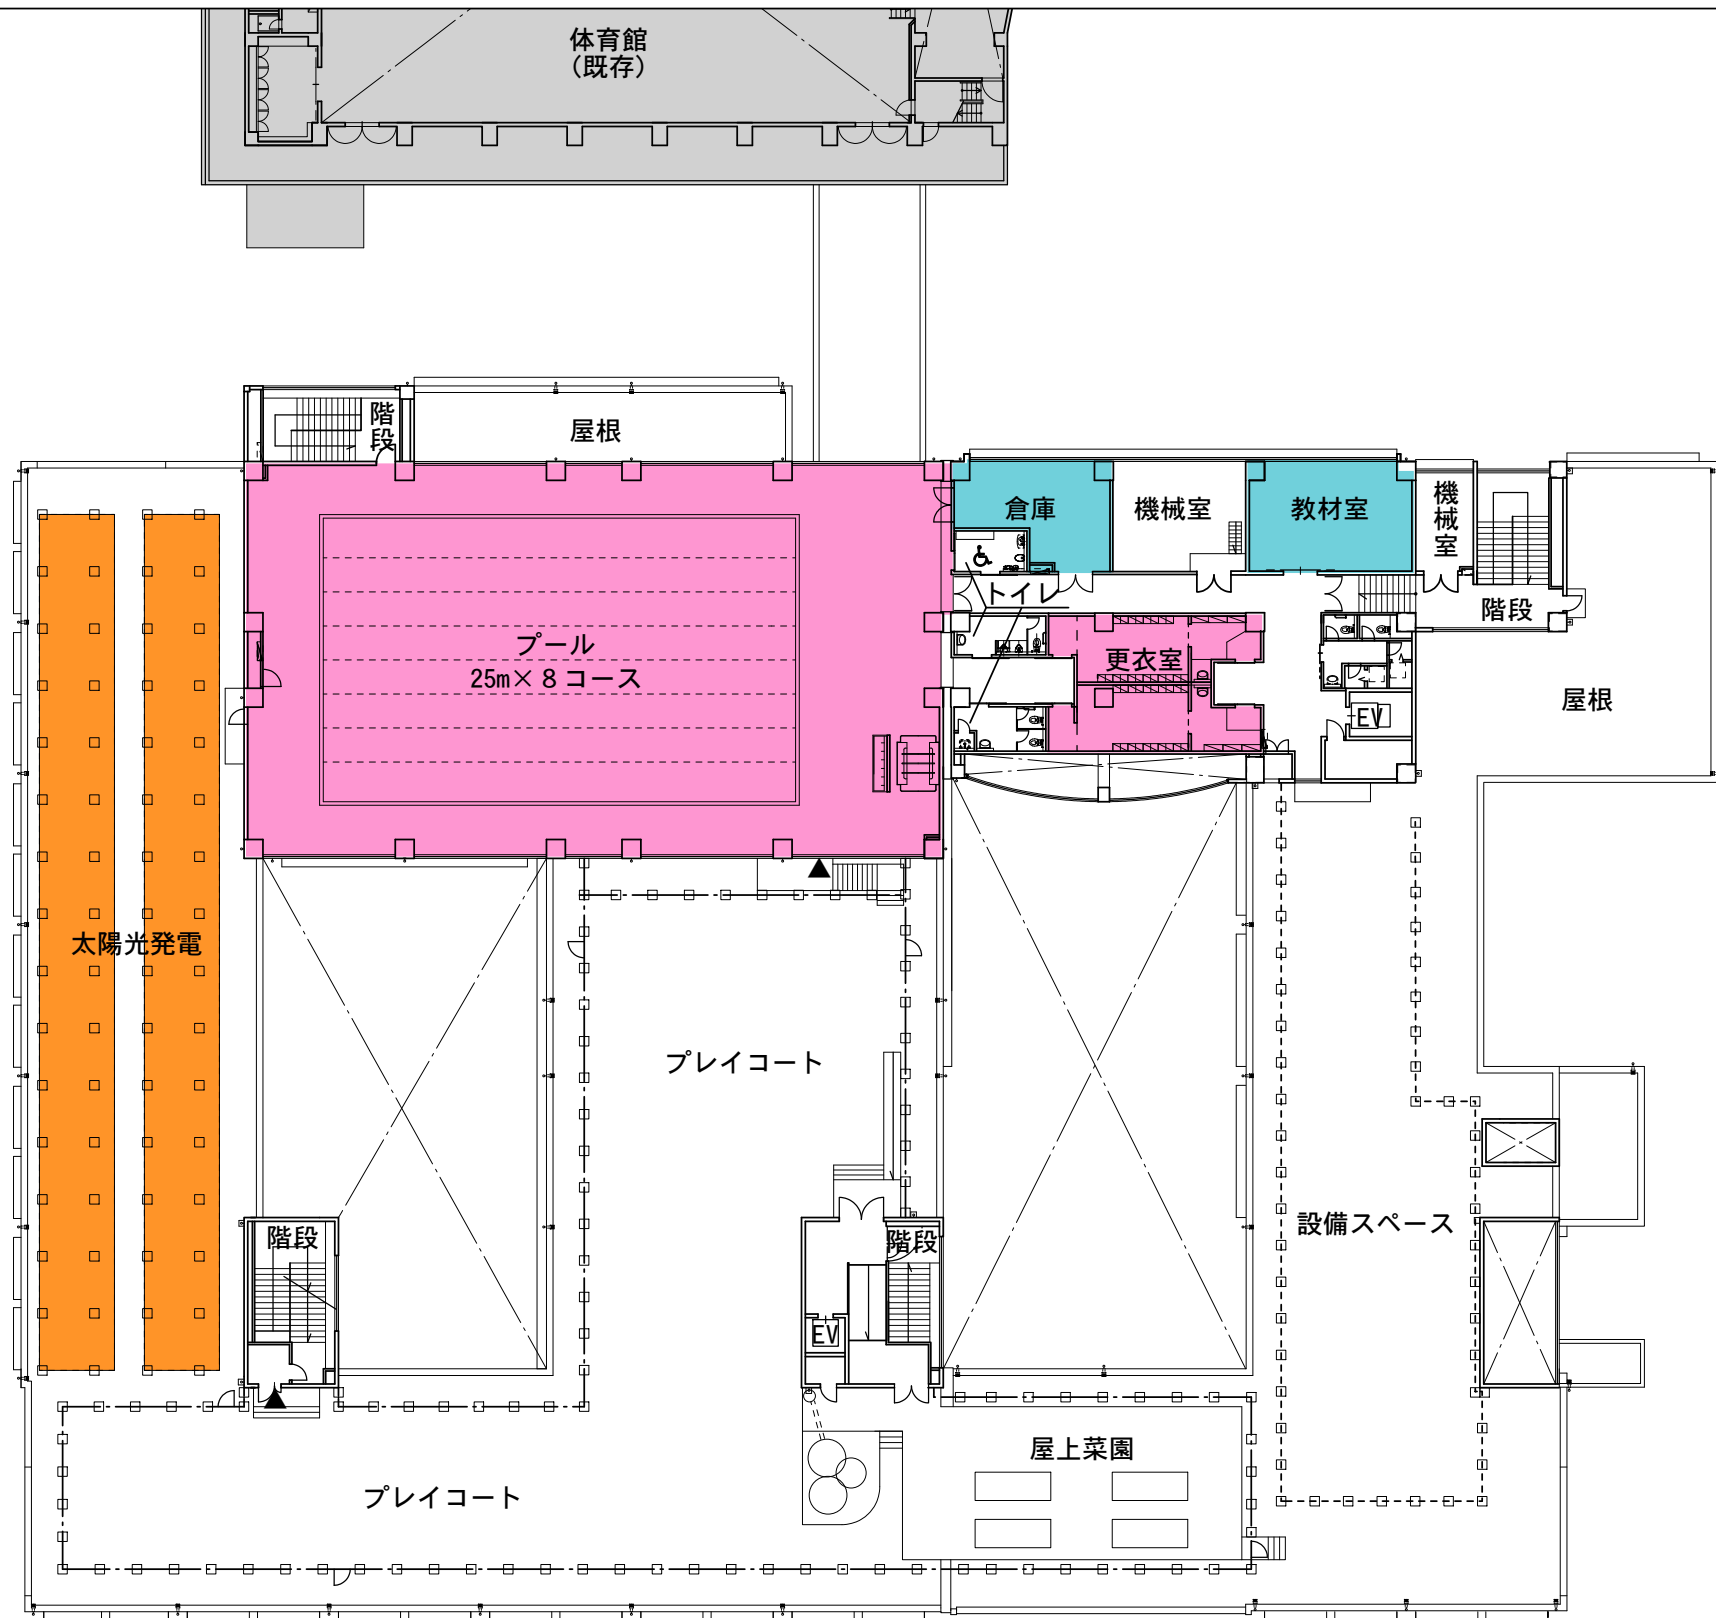


[小中共用スペース]

凡例


	管理諸室
	その他
	既存施設
	太陽光発電

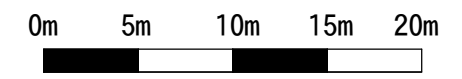

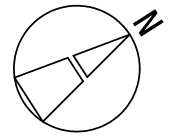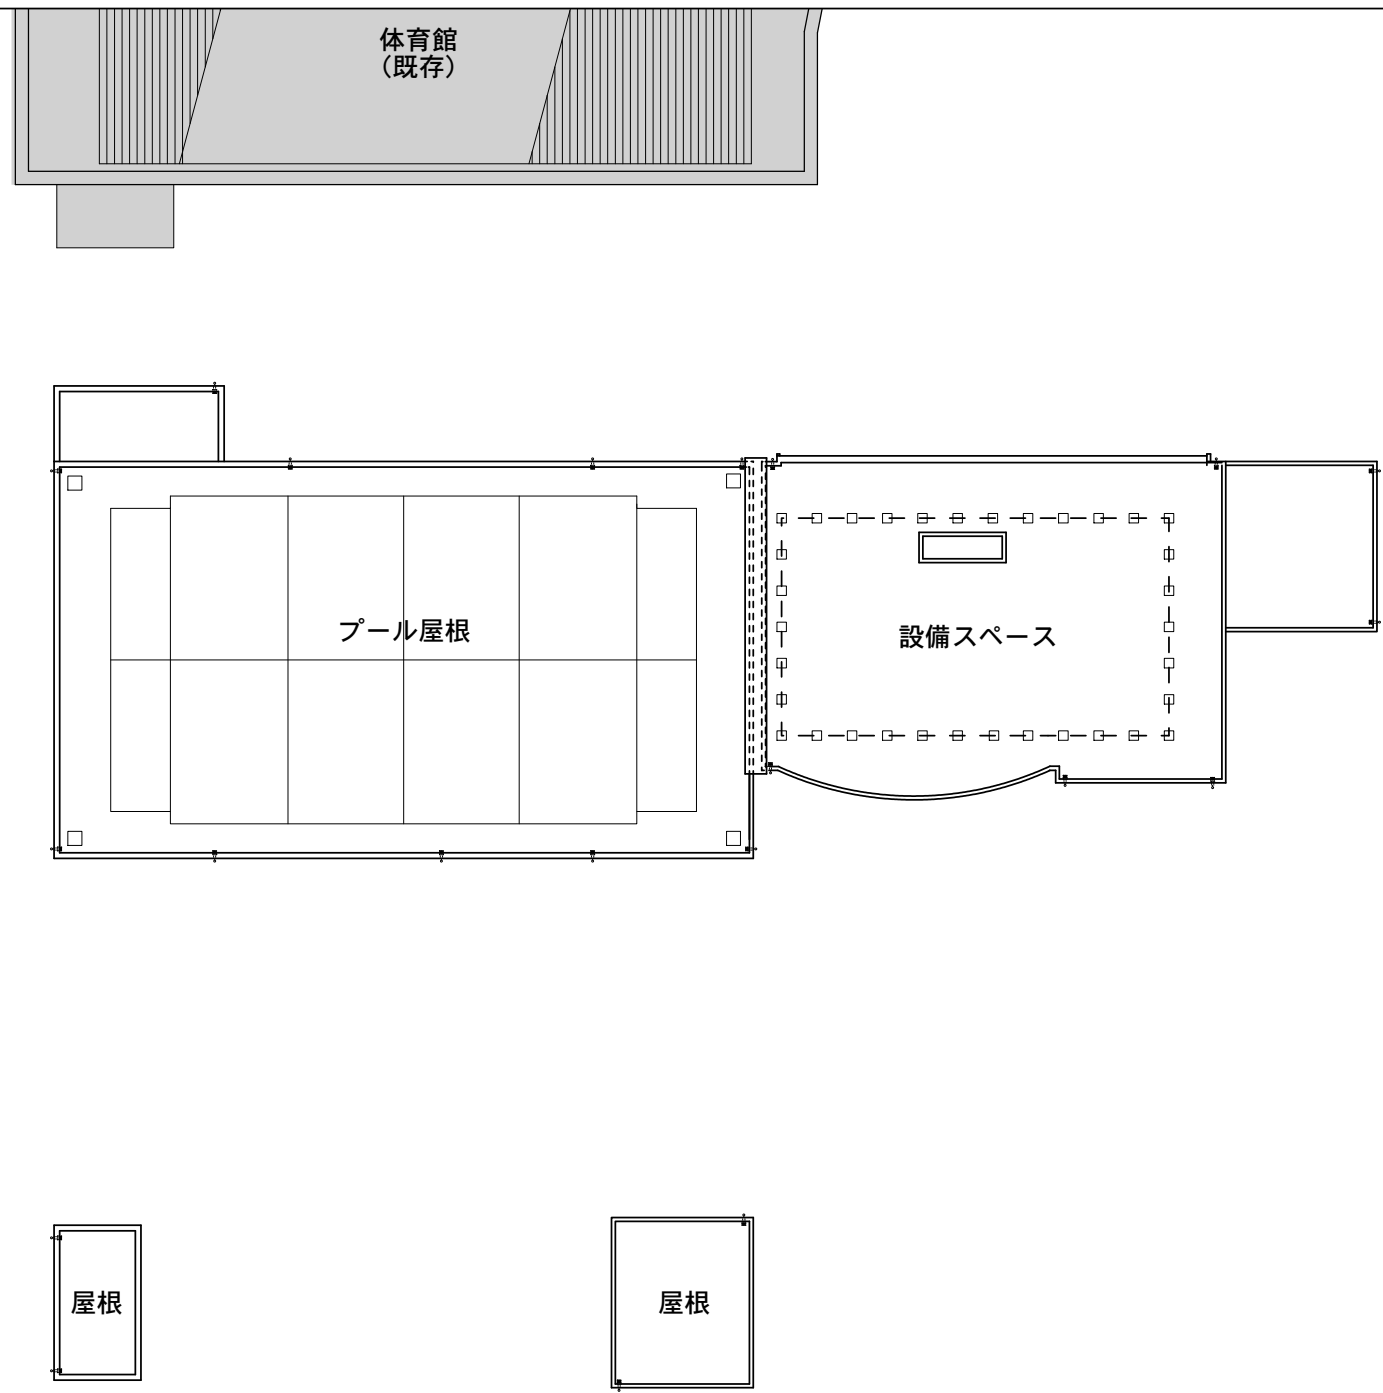


凡例


	既存施設
--	------

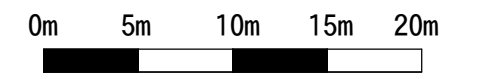

東側立面図

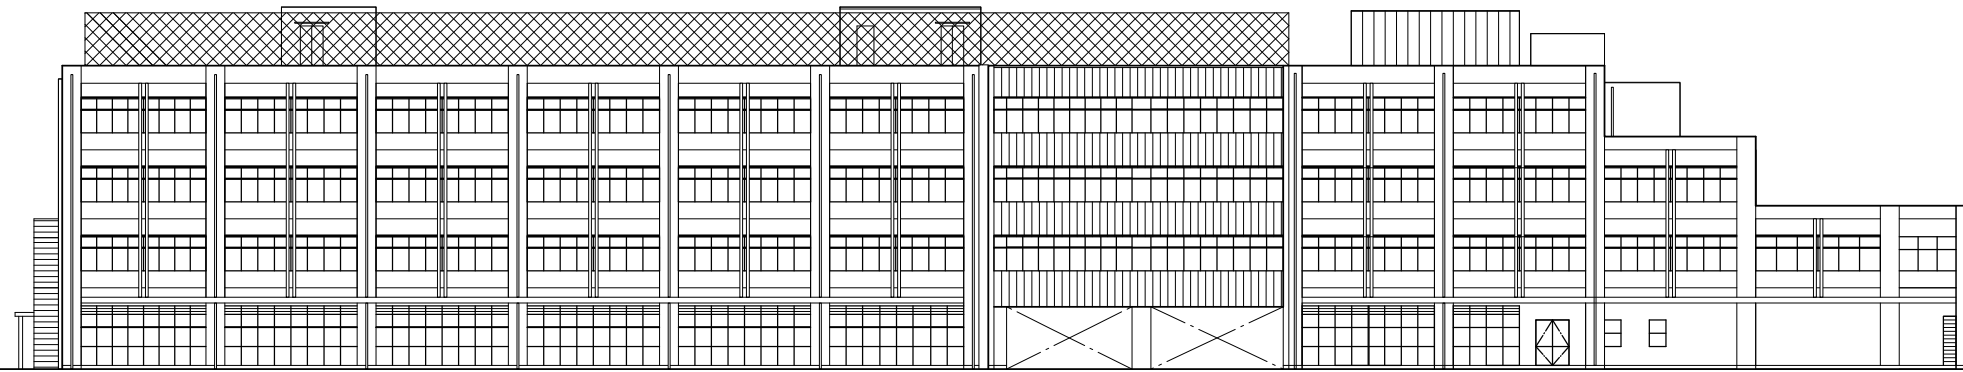

西側立面図

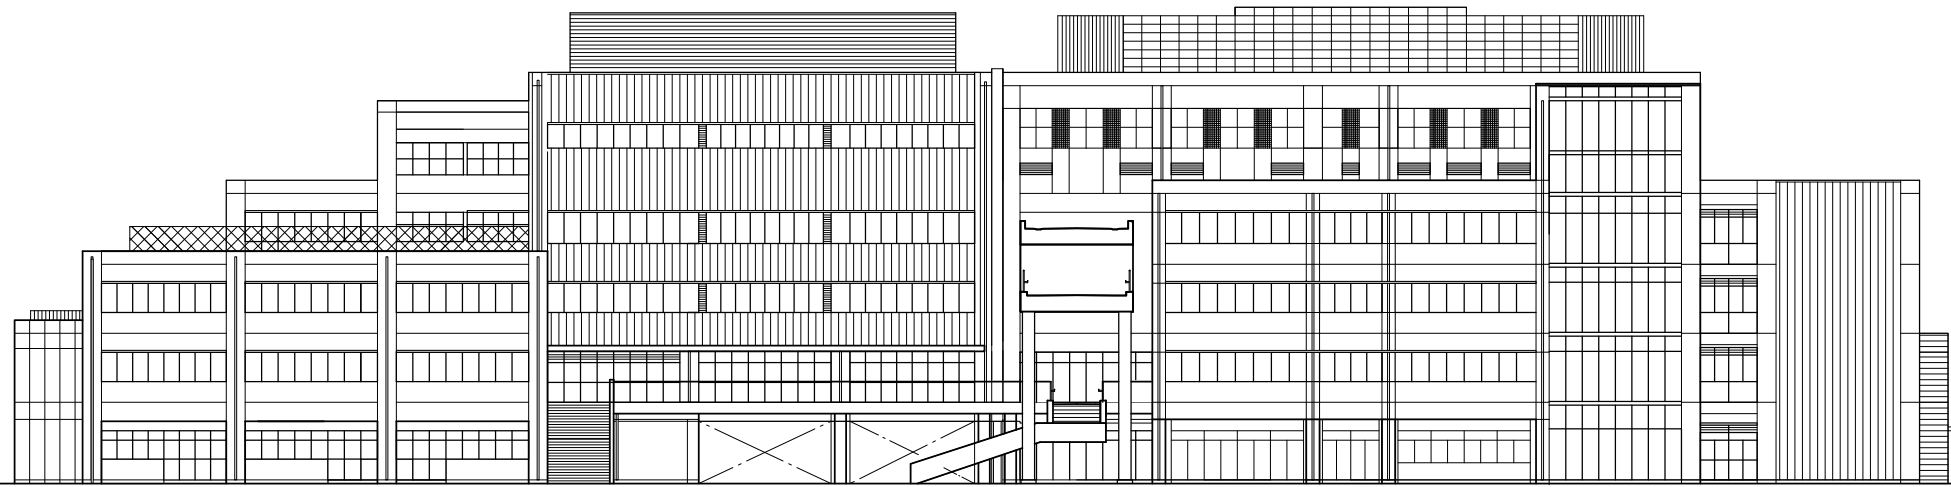

南側立面図




北側立面図




0m 5m 10m 15m 20m




A-A断面図

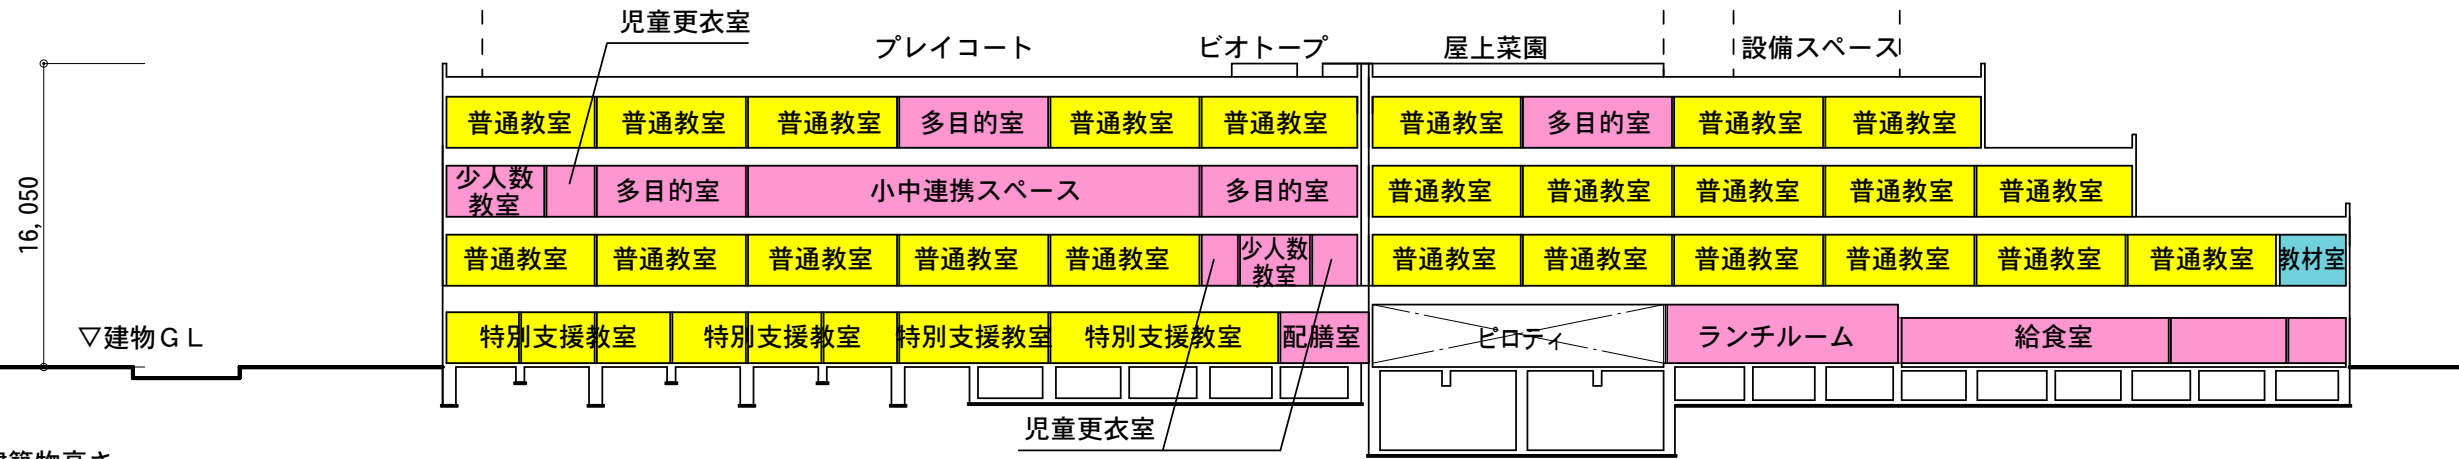


B-B断面図

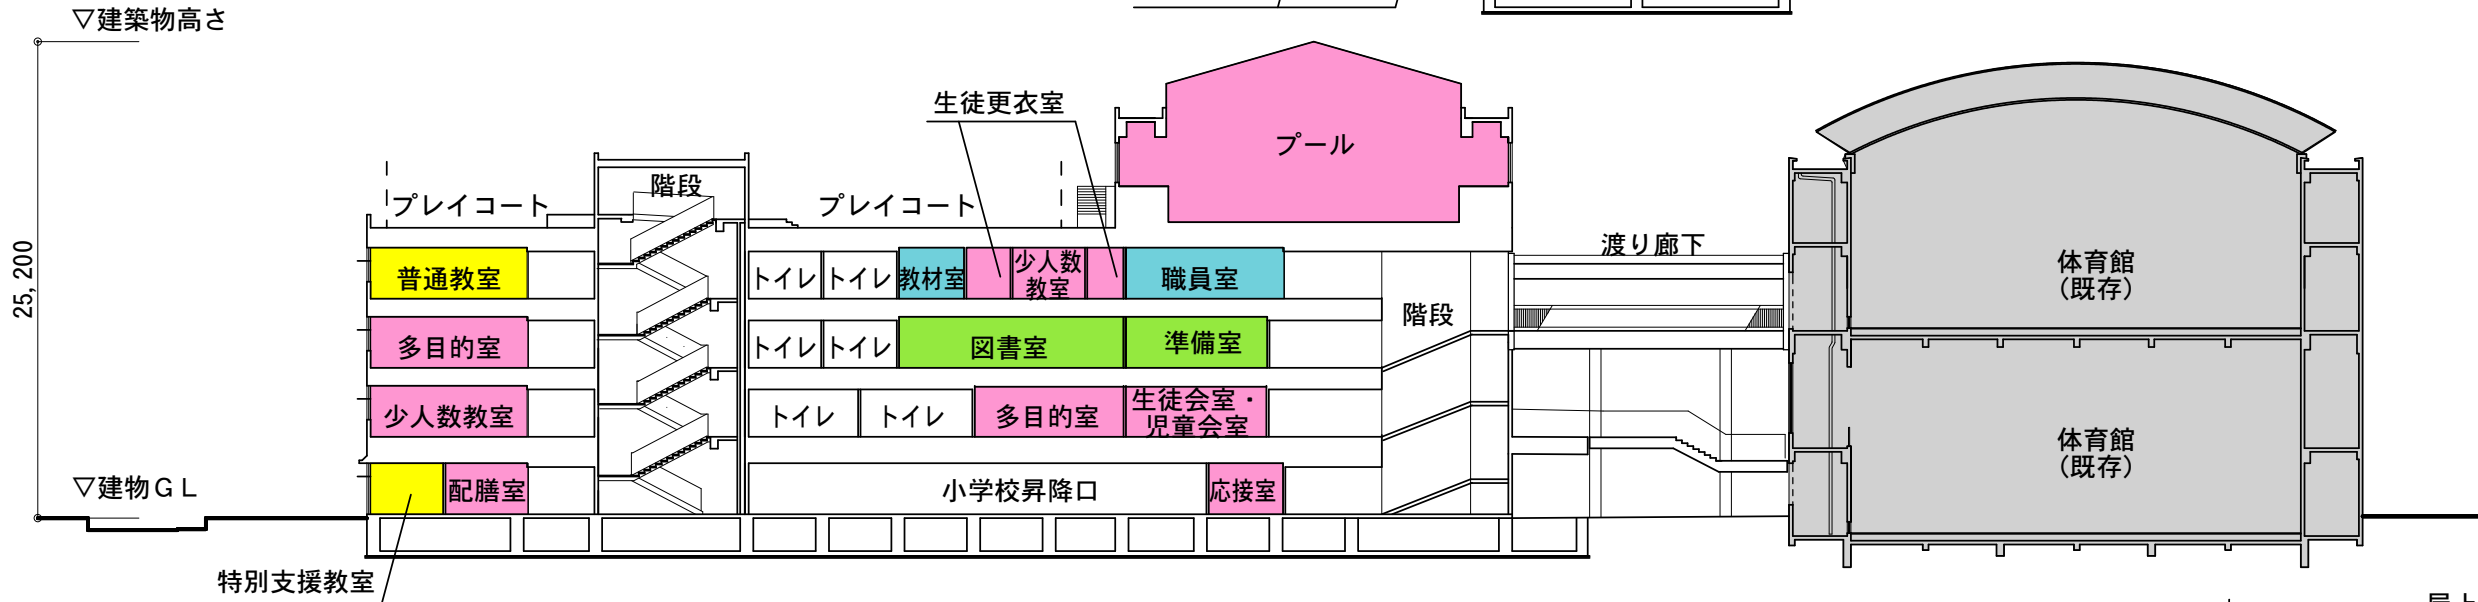

C-C断面図

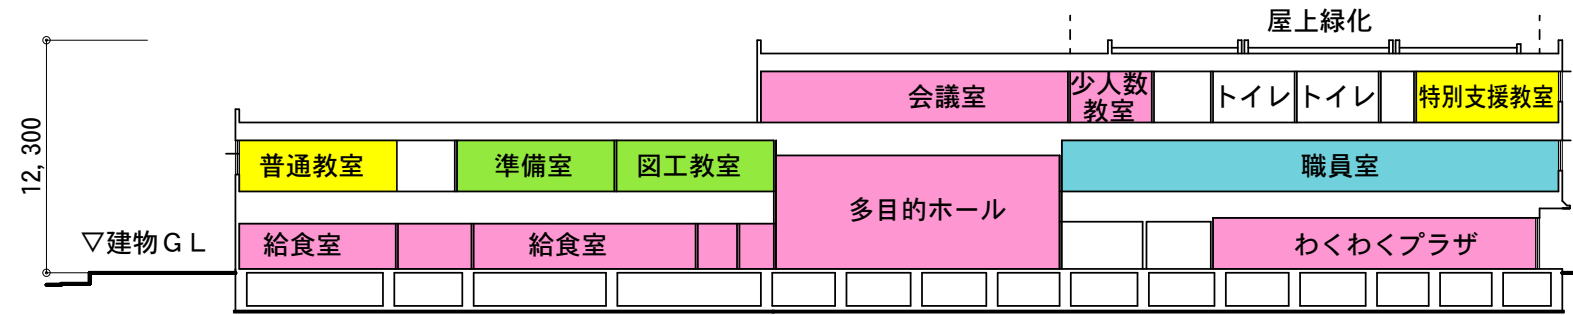

D-D断面図

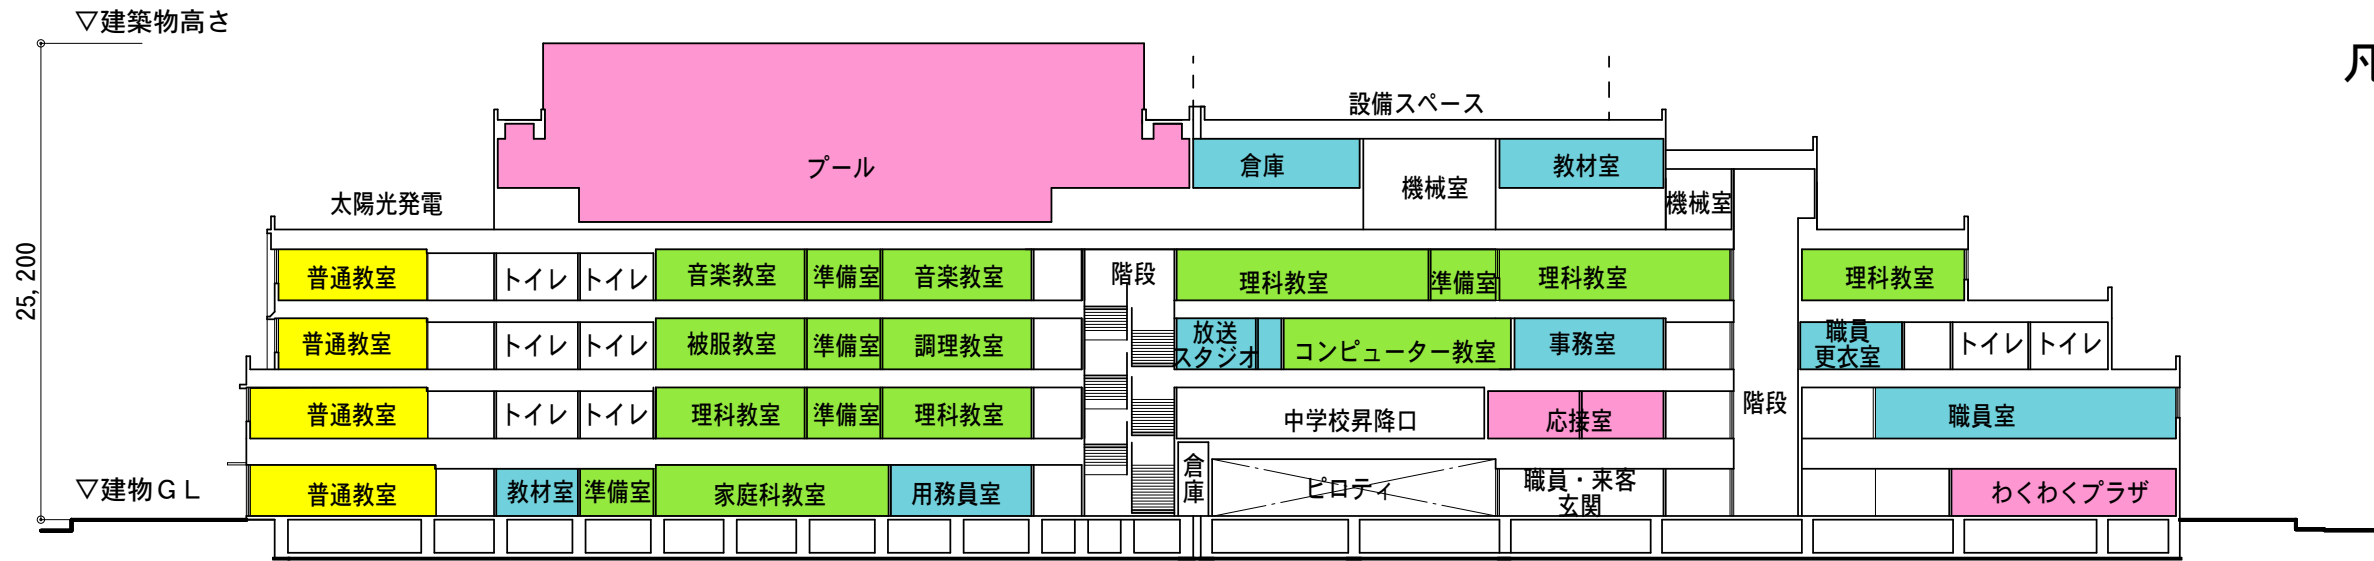

凡例

	普通教室 特別支援教室
	特別教室
	管理諸室
	その他
	既存施設

0m 5m 10m 15m 20m

