

平成27年 議会定例会提出議案資料

議案第180号 古川小学校校舎増築工事請負契約の締結について

【まちづくり局】


古川小学校校舎増築工事

目次

1	建築概要	P 1
2	案内図	P 2
3	配置図	P 3
4	1階平面図	P 4
5	2階平面図	P 5
6	3階平面図	P 6
7	屋上平面図	P 7
8	立面図	P 8
9	断面図	P 9
10	完成予想図	P 10

建築概要

施設名称	: 古川小学校
工事場所	: 川崎市幸区古川町70番地
地域地区	: 第一種住居地域 準防火地域 第3種高度地区
敷地面積	: 14, 389. 48m ²
建築物の用途	: 小学校
建築面積	: 1, 094. 85m ²
延べ面積	: 2, 233. 25m ²
構造・規模	: 鉄筋コンクリート造 3階建
建物の高さ	: 12. 81m

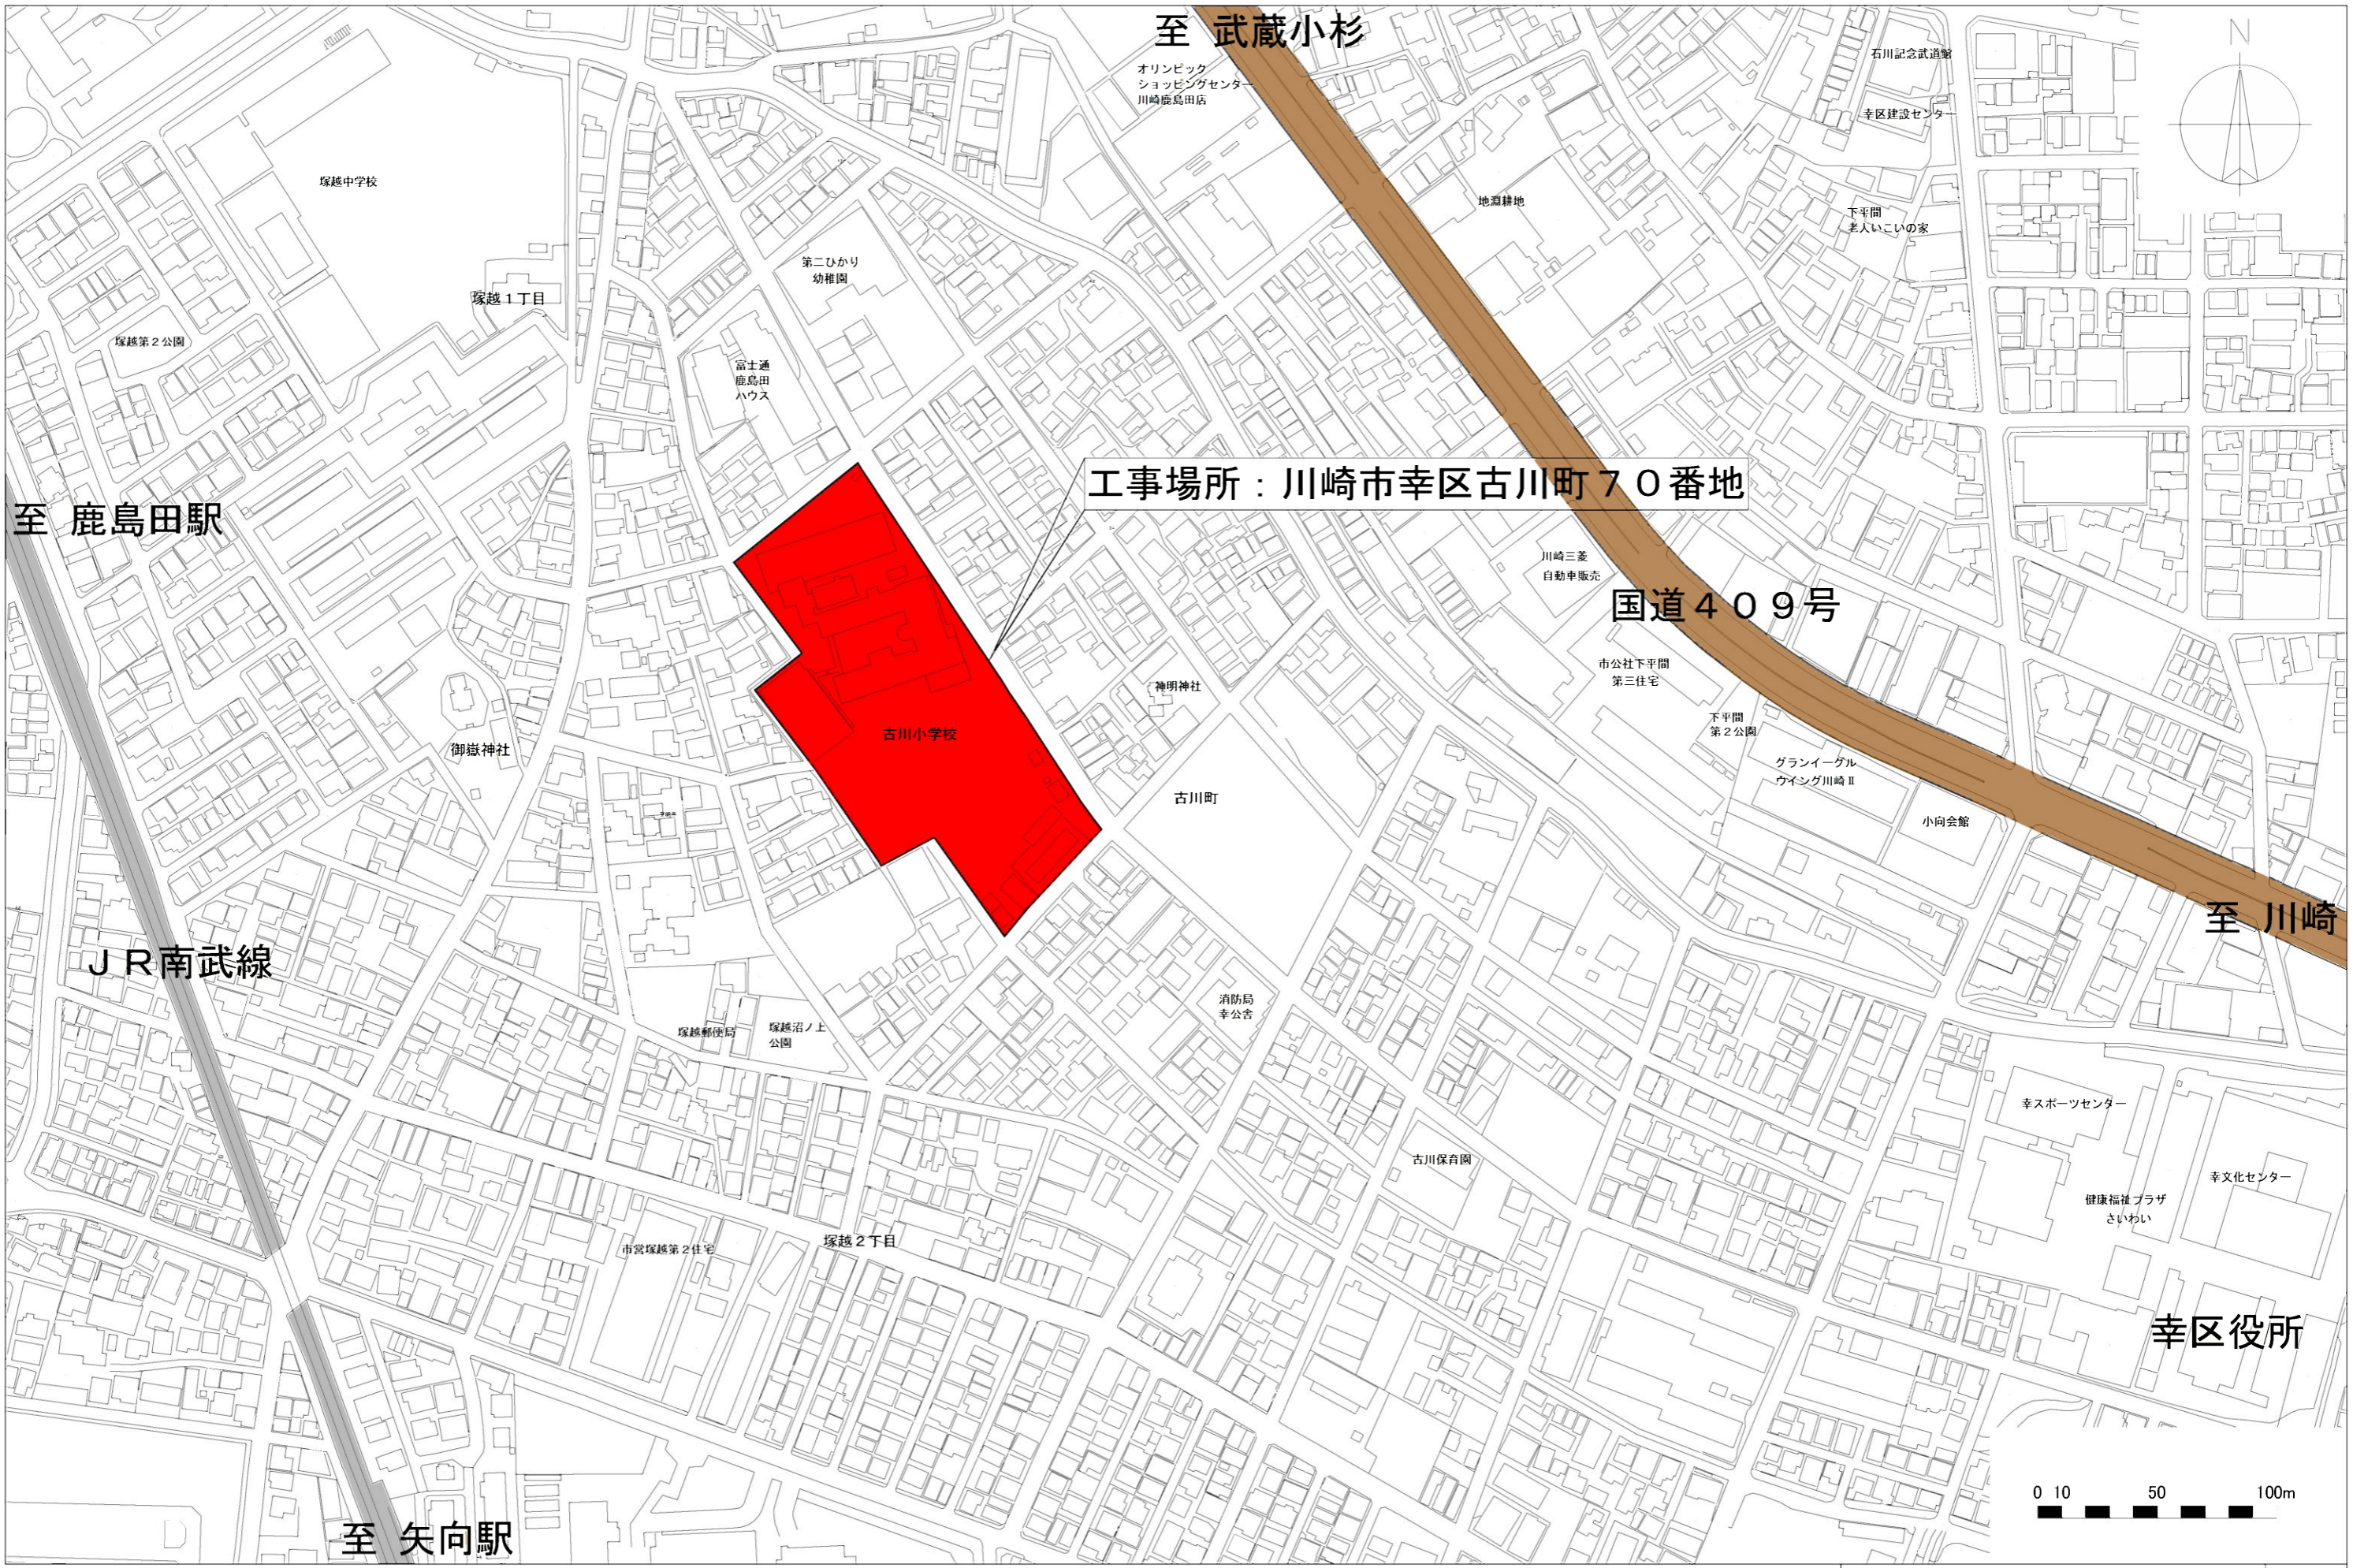

工事場所：川崎市幸区古川町70番地

至 鹿島田駅

至 武蔵小杉

国道409号

至 川崎



JR南武線


至 矢向駅

0 10 50 100m

案内図

2

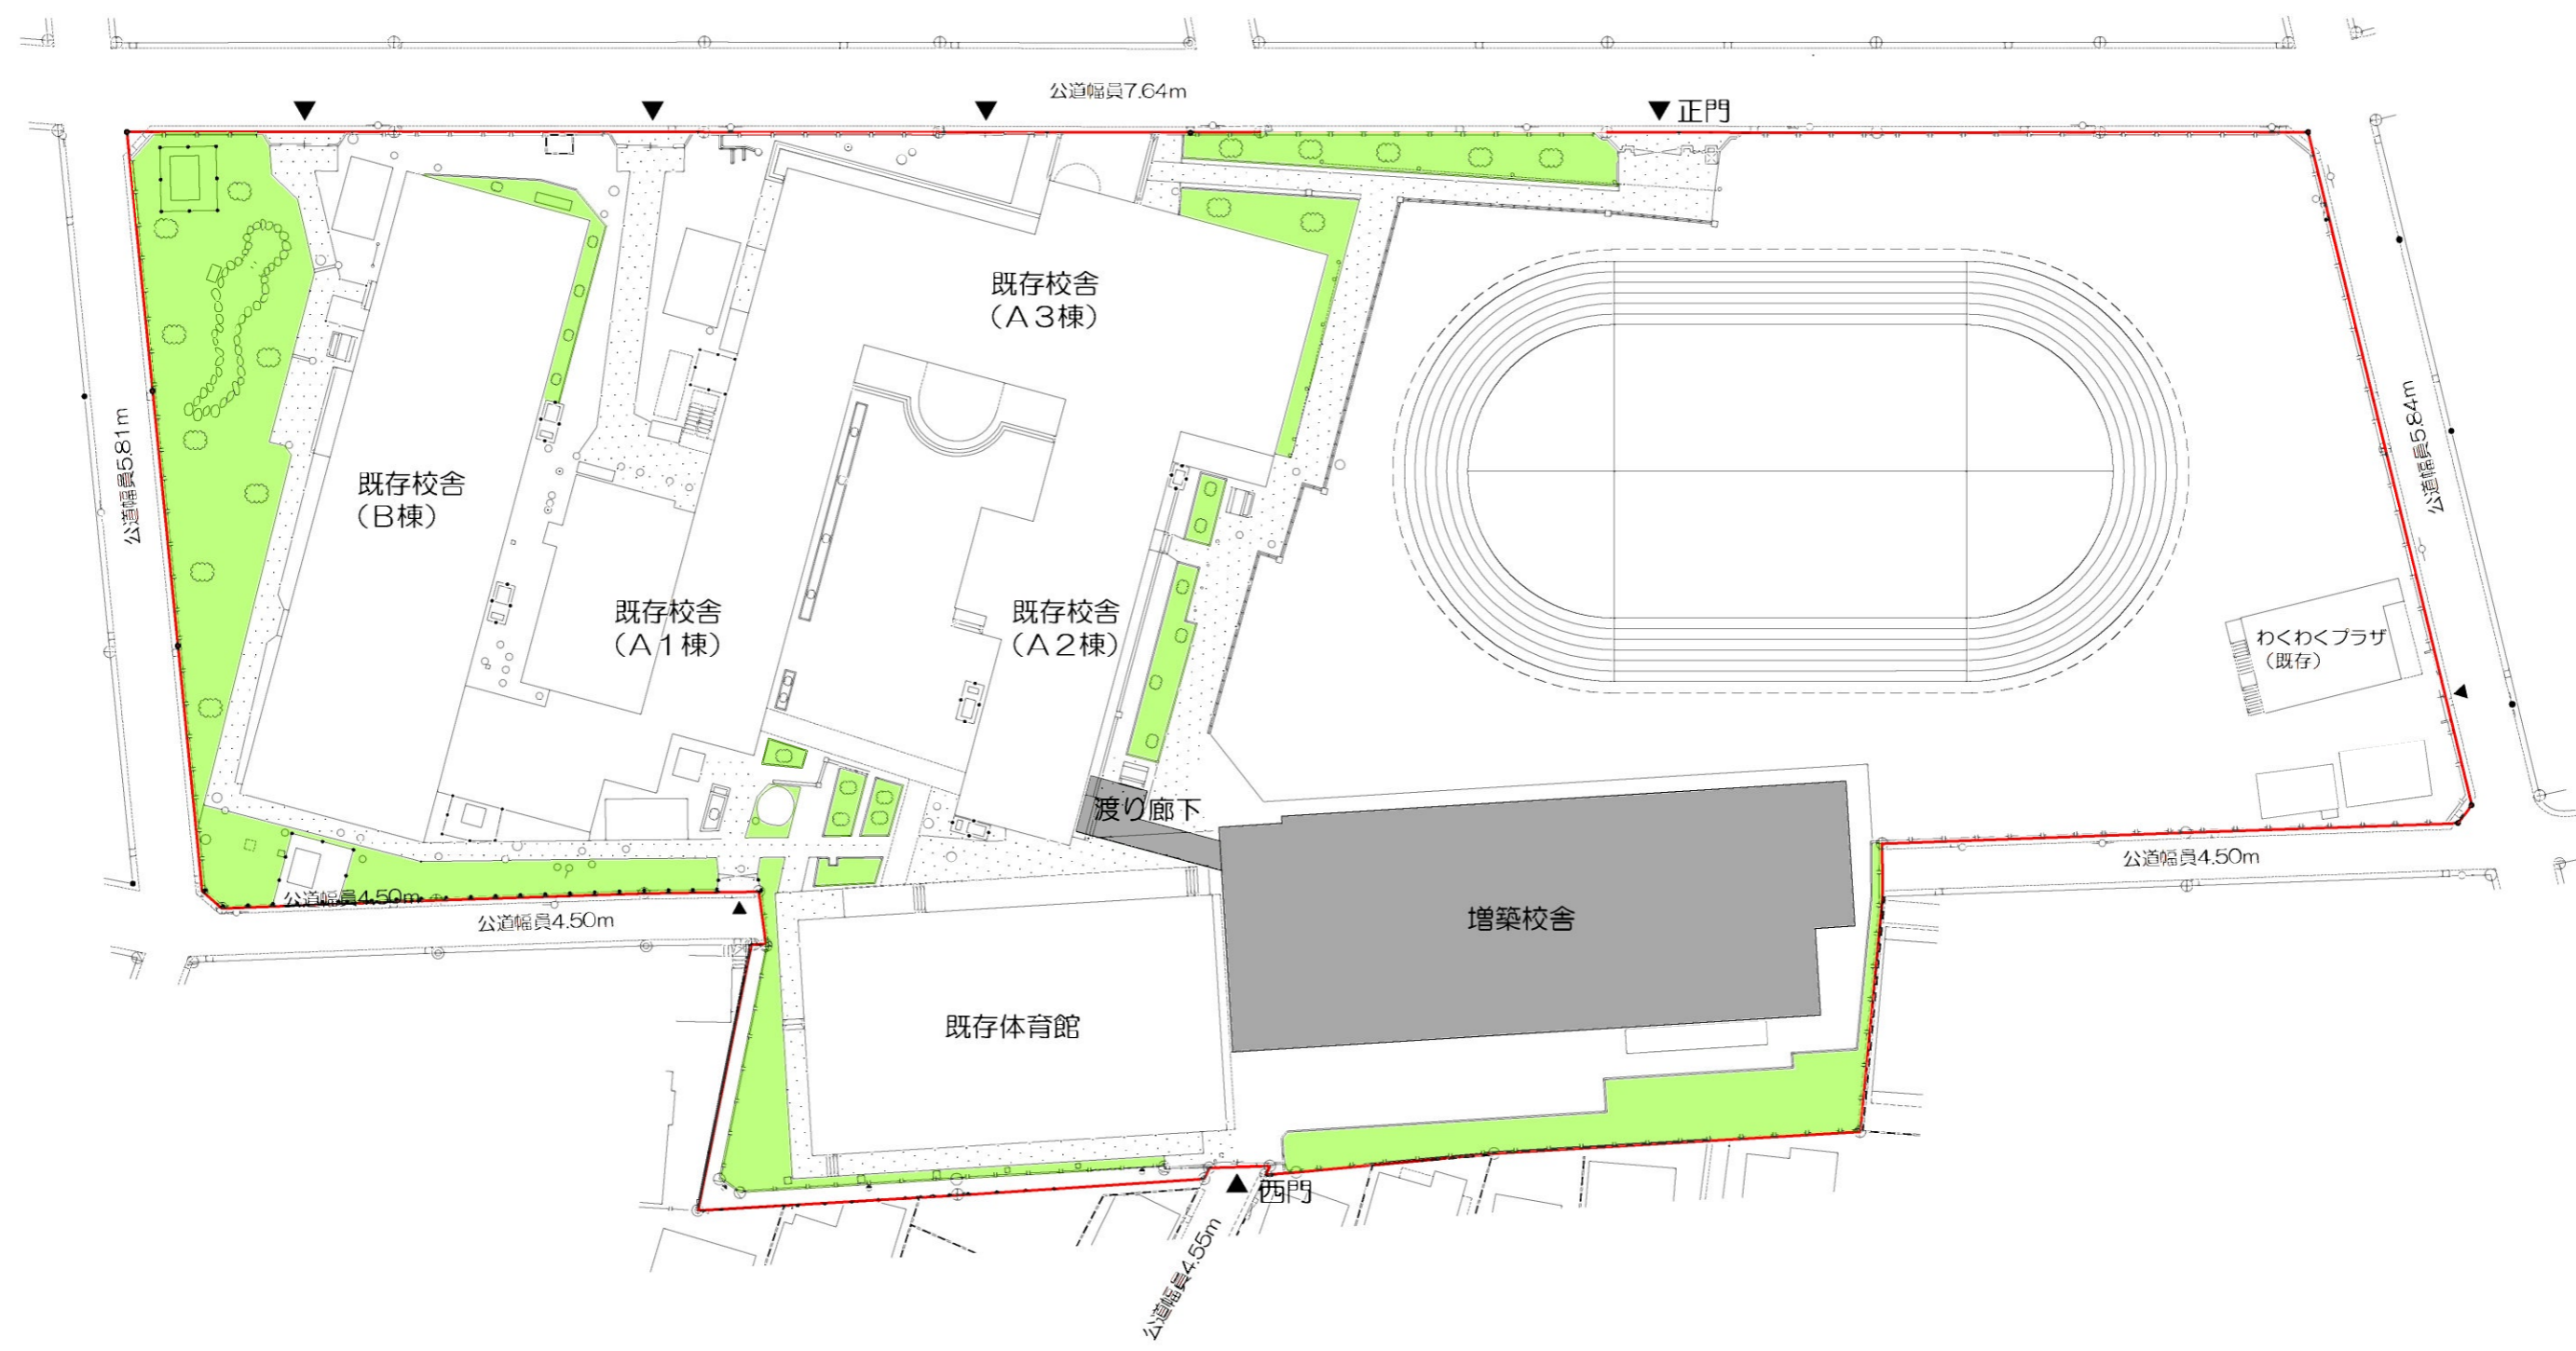
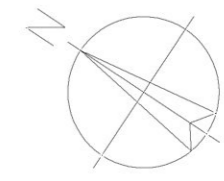


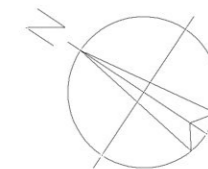

	管理諸室
	その他
	既存施設





1階平面図

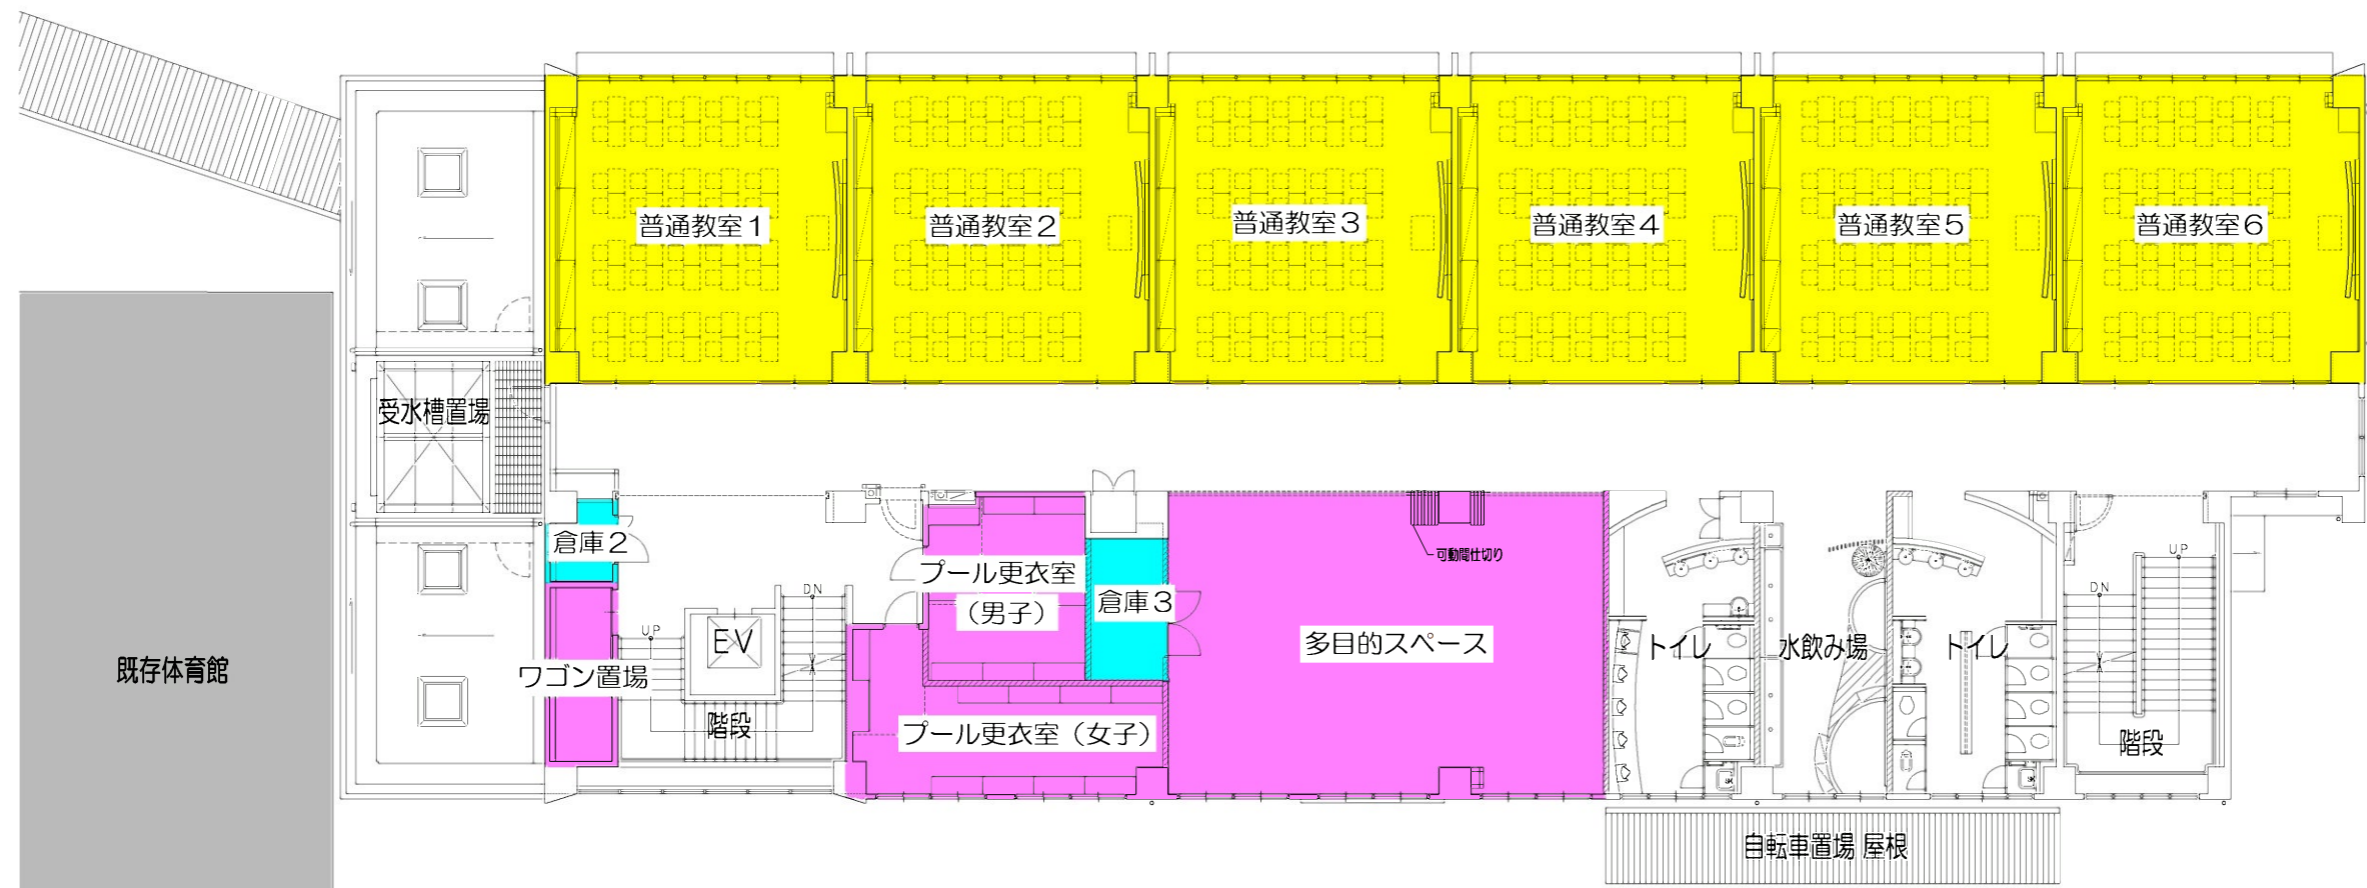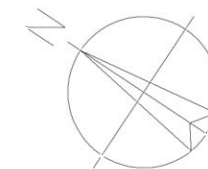



	普通教室
	管理諸室
	その他
	既存施設



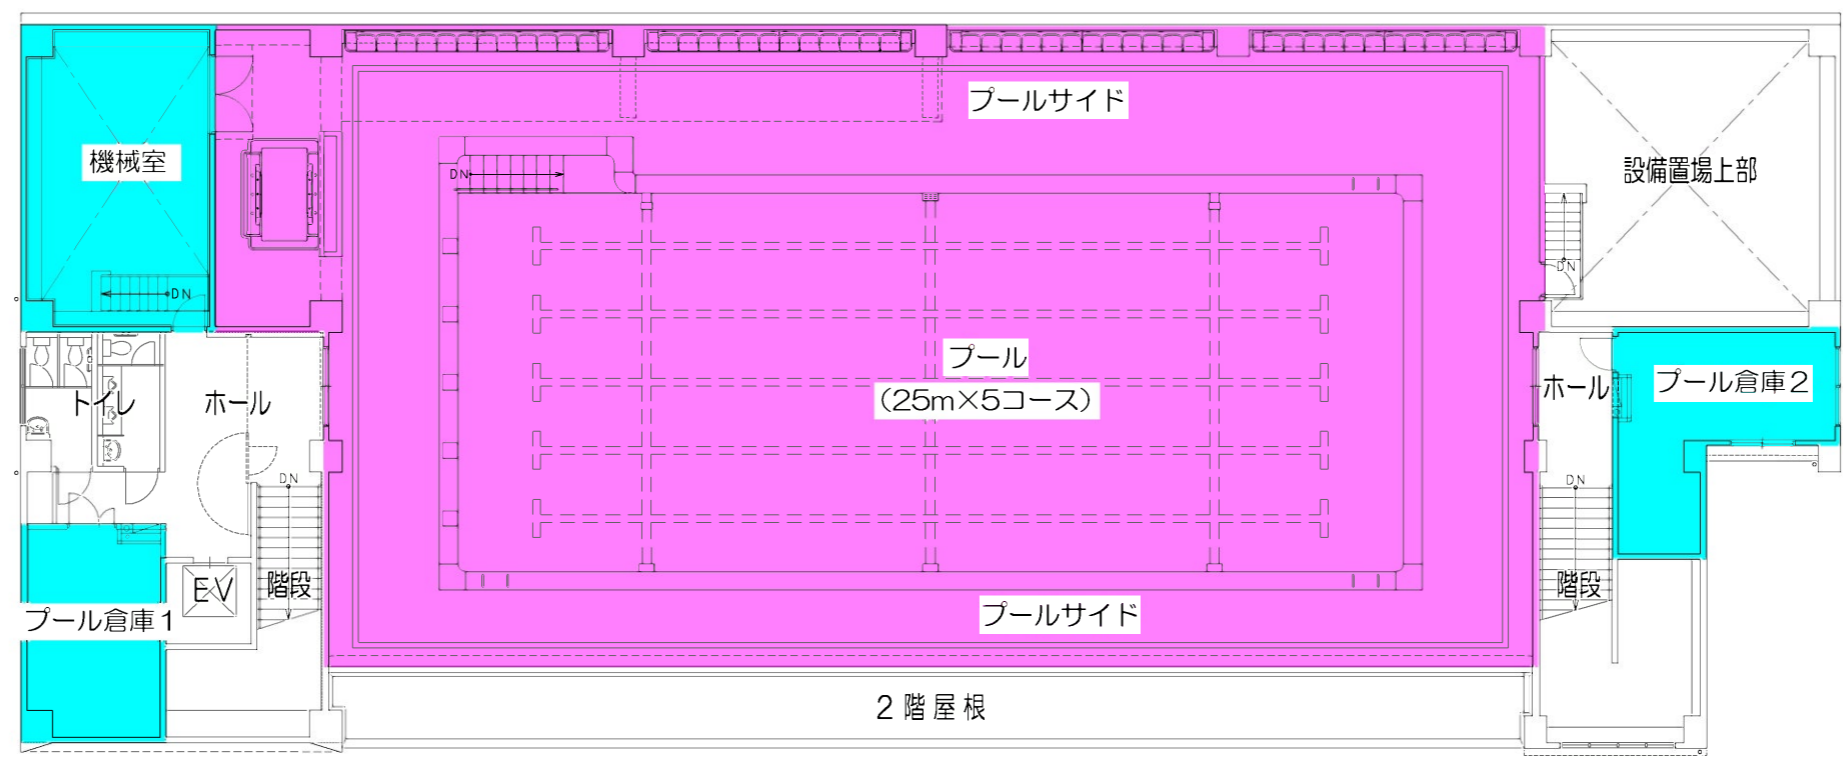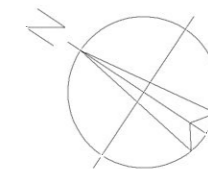

	管理諸室
	その他



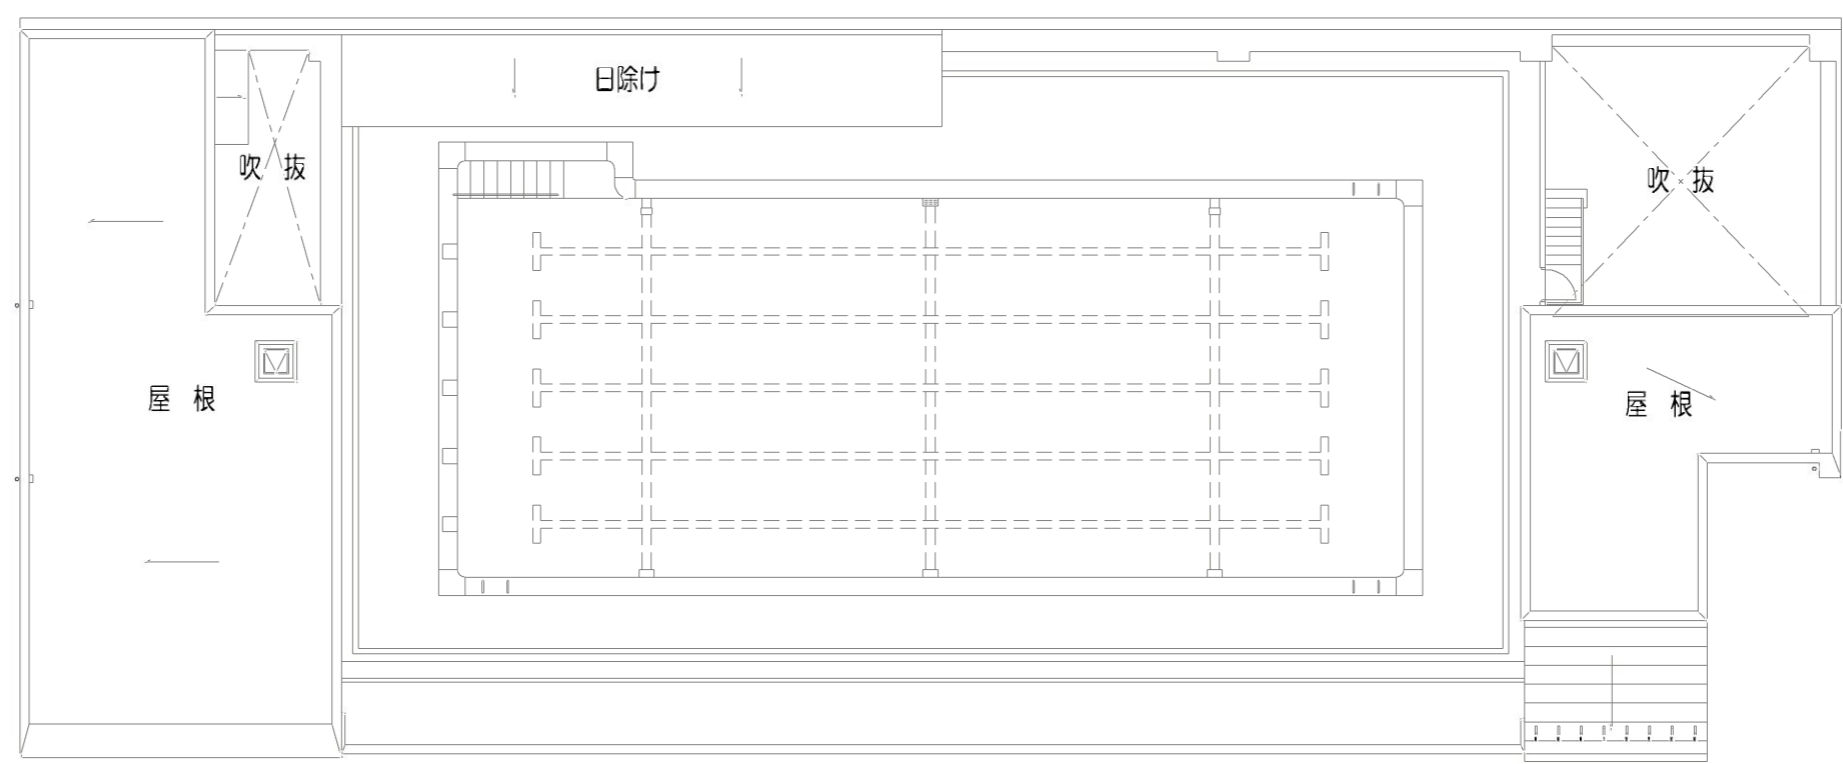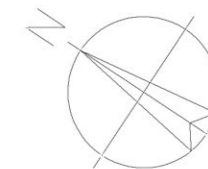





南側立面図




西側立面図



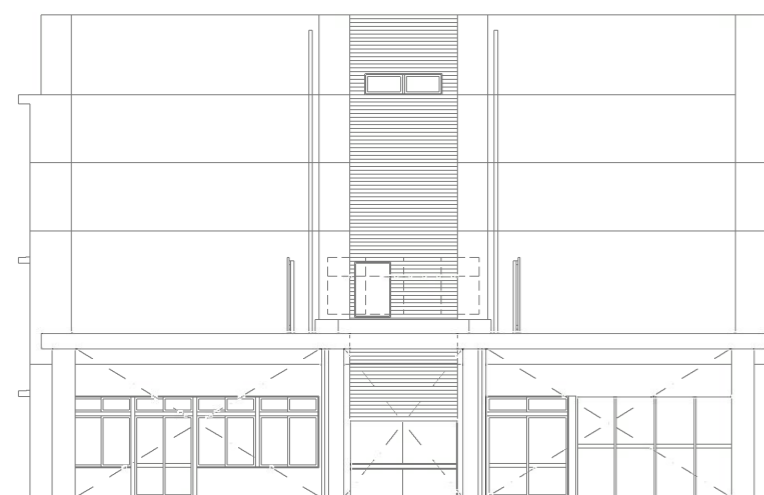


北側立面図

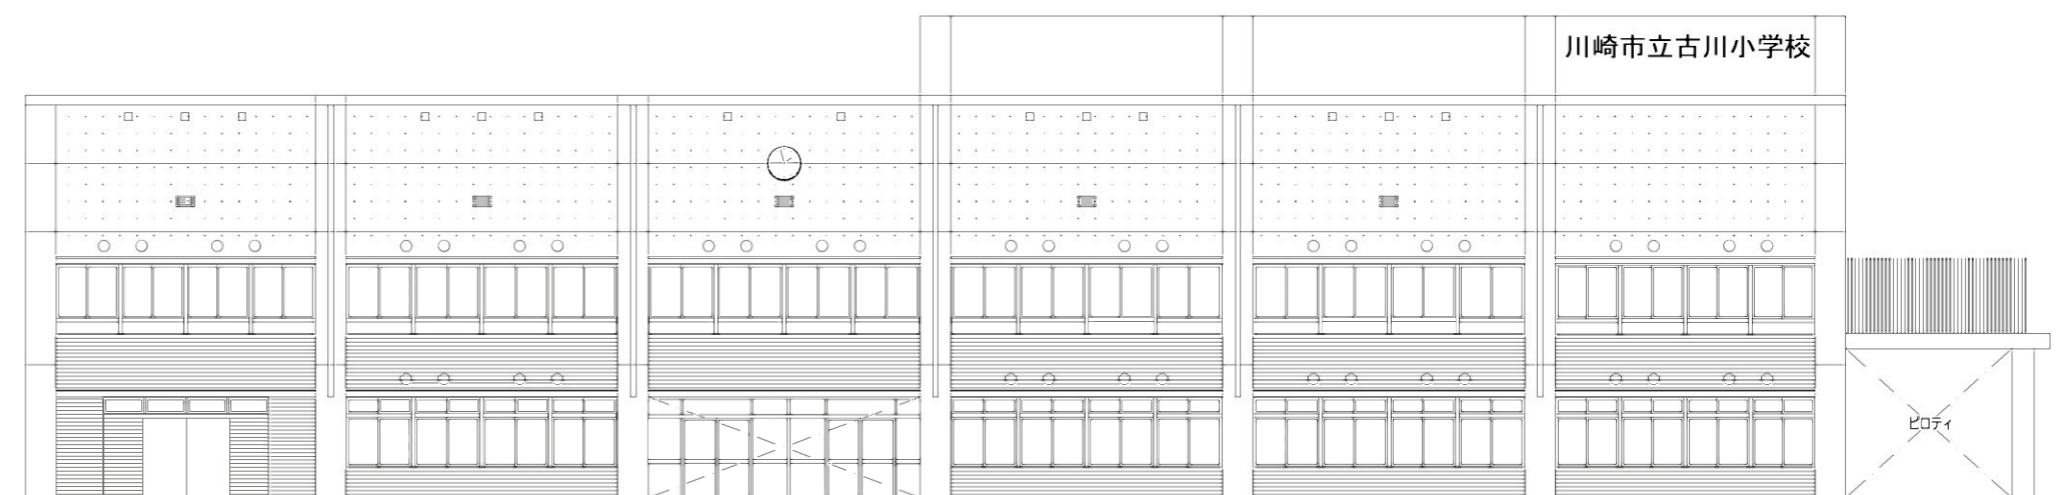

東側立面図

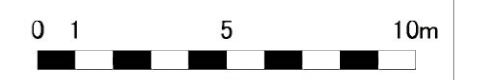

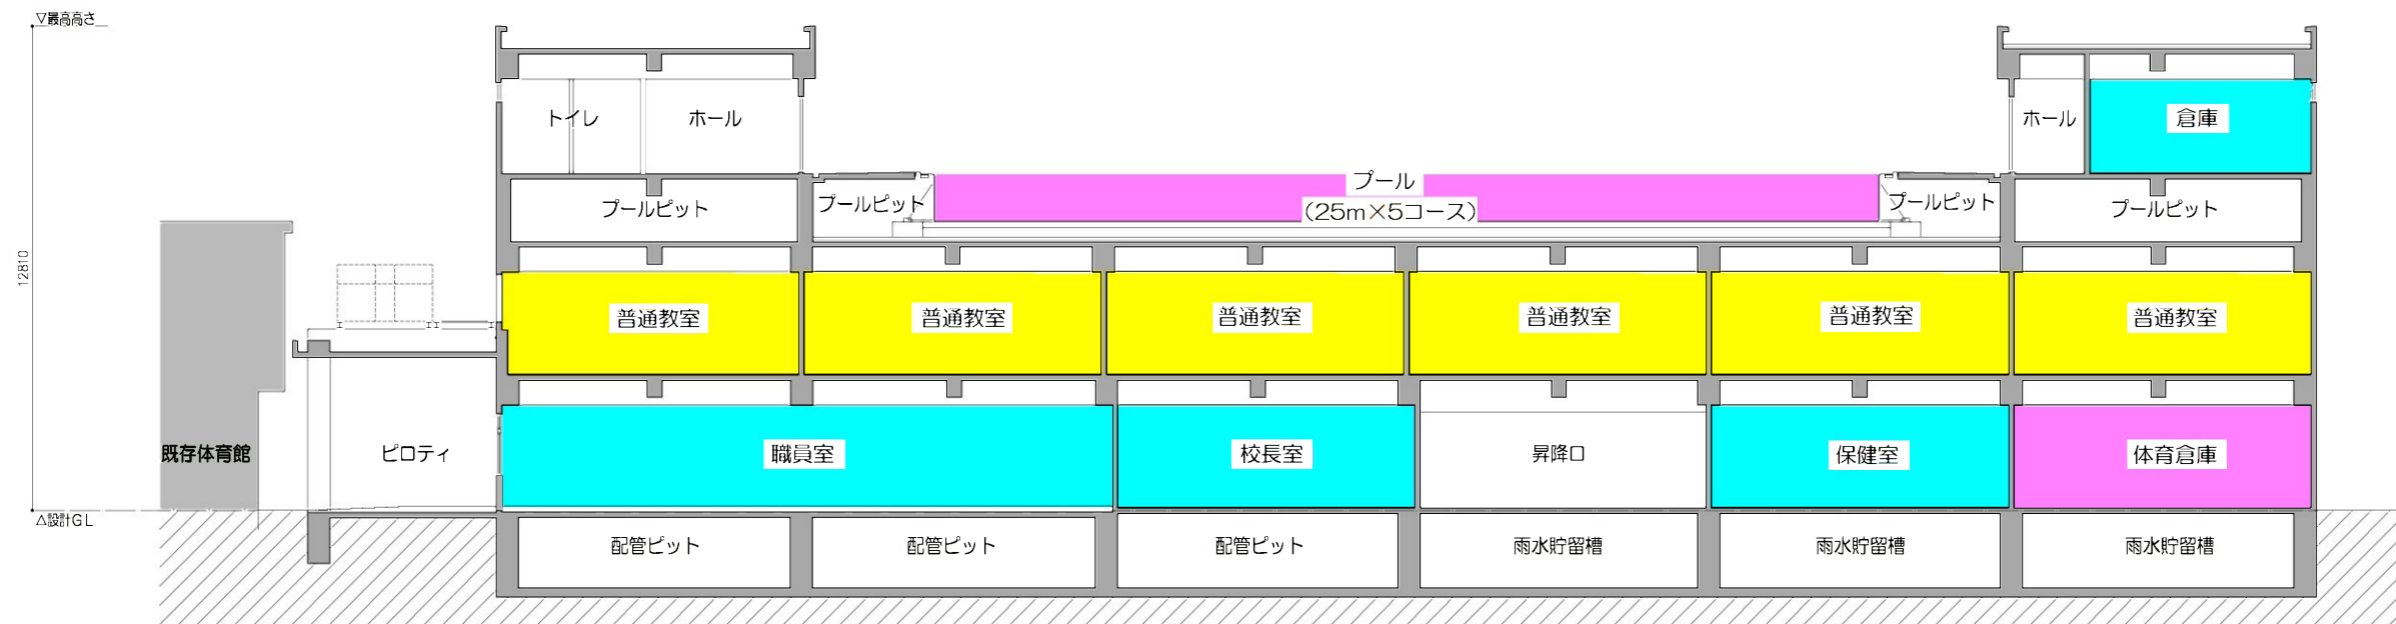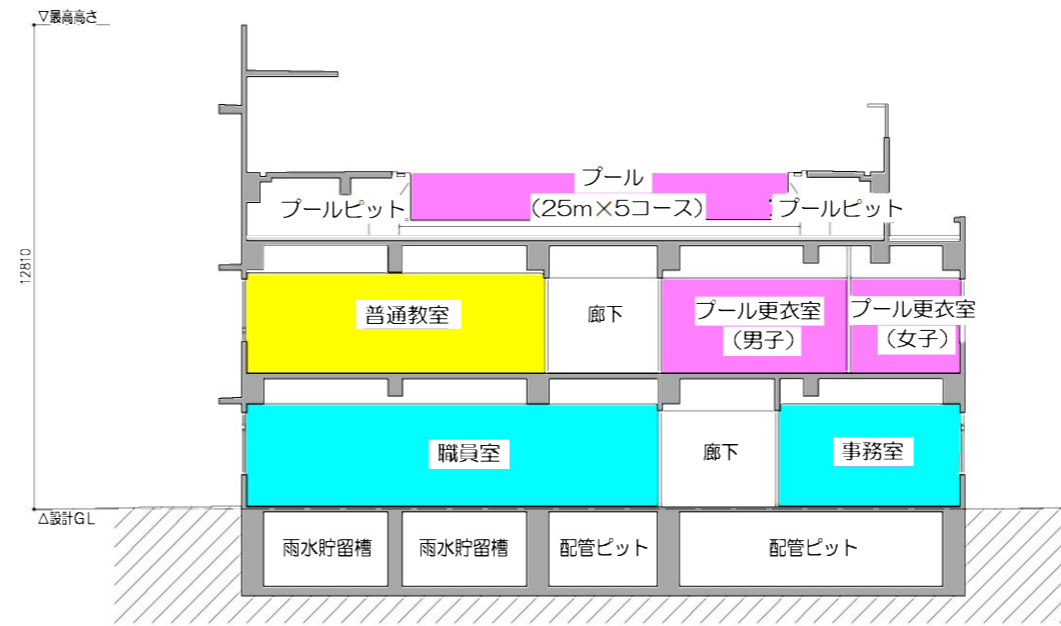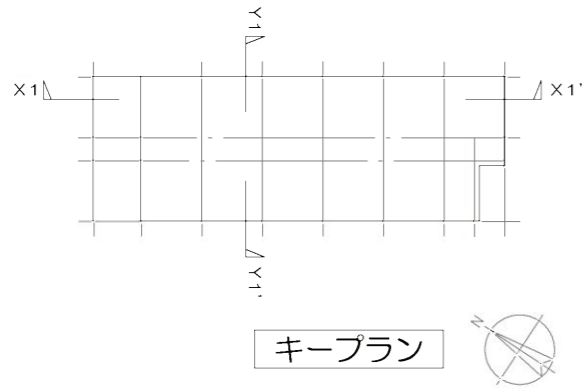

■	普通教室
■	管理諸室
■	その他
■	既存施設



