


等々力硬式野球場改築工事・等々力硬式野球場改築電気設備工事


目次


- 1 建築概要
- 2 案内図
- 3 配置図
- 4 1階平面図
- 5 2階・3階平面図
- 6 立面図
- 7 断面図
- 8 完成予想図

建築概要

- 工事名称 : 等々力硬式野球場改築工事・等々力硬式野球場改築電気設備工事
- 工事場所 : 川崎市中原区等々力1番
- 地域地区等 : 第一種中高層住居専用地域、
建築基準法第22条区域、
第2種高度地区、日影規制(4m,3h/2h)
多摩川風致地区、等々力緑地
- 敷地面積 : 406,239.20㎡(一団地認定区域面積)
- 建物の用途 : 硬式野球場、インフォメーションセンター、防災備蓄倉庫、老人いこいの家
- 建築面積 : 6,300.53㎡
- 延べ面積 : 11,974.61㎡
- 構造・規模 : 鉄筋コンクリート造、プレキャスト鉄筋コンクリート造、鉄骨造
地上3階建
- 建築物の高さ : 15.49m

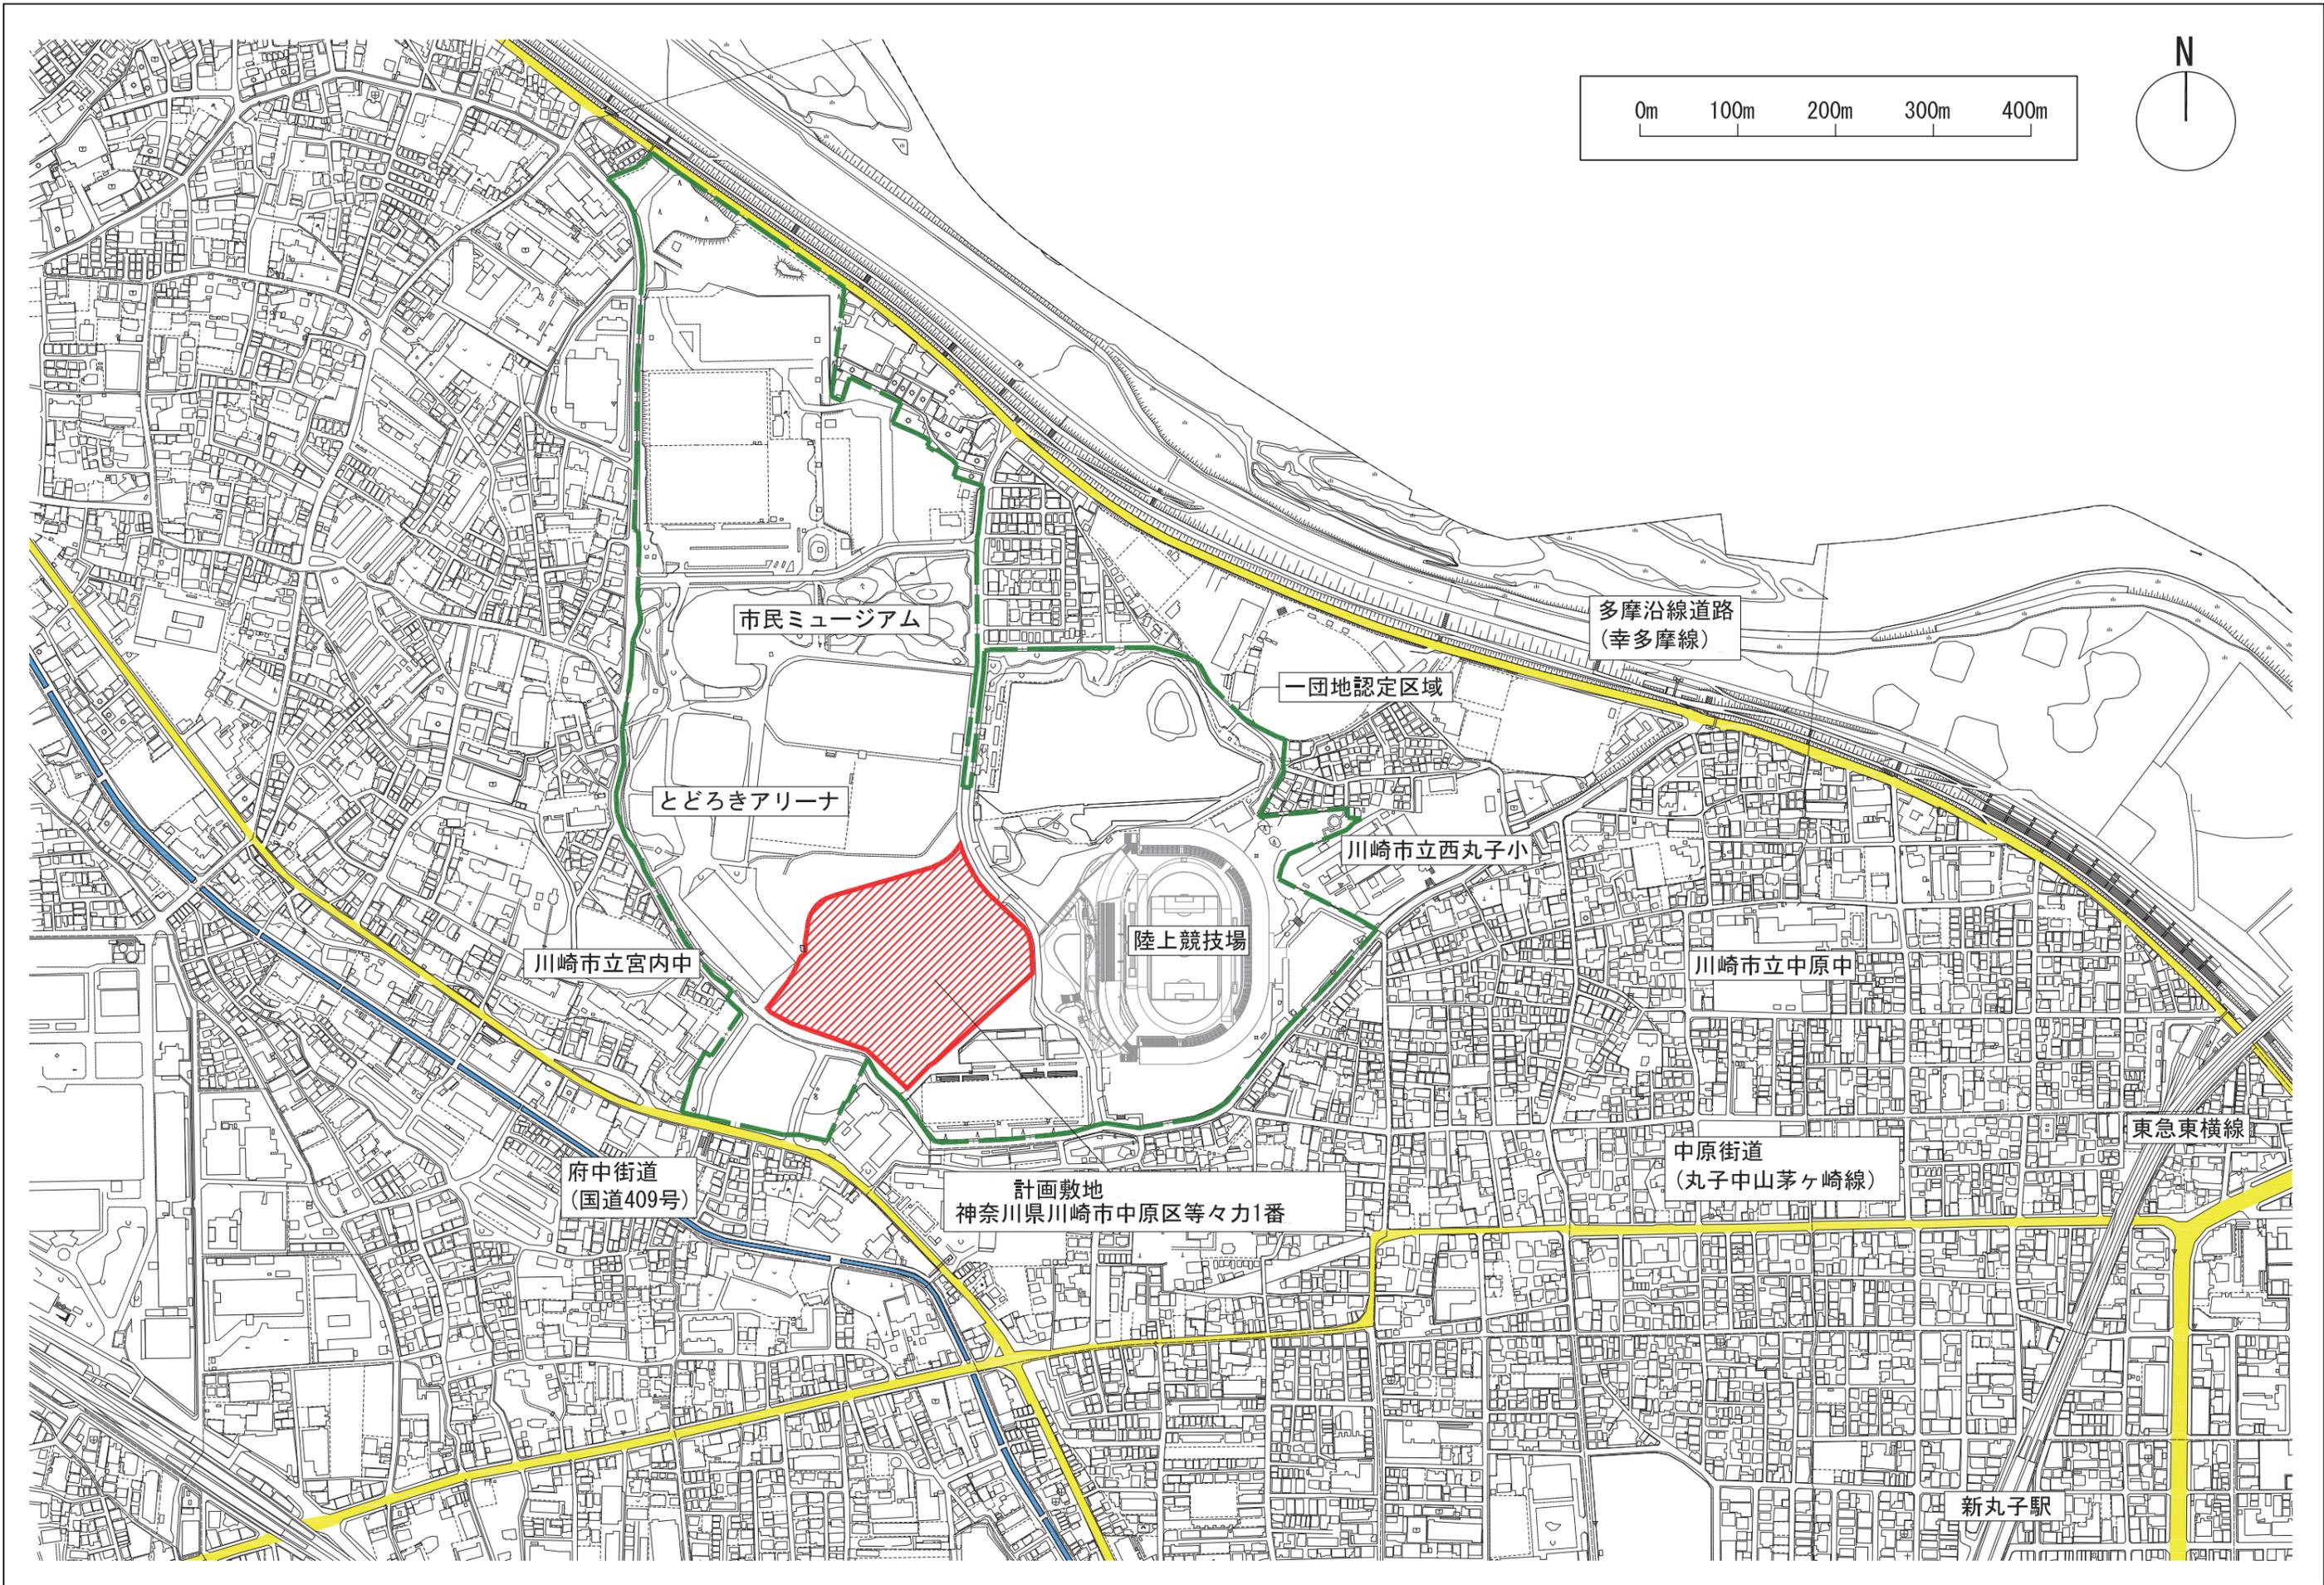

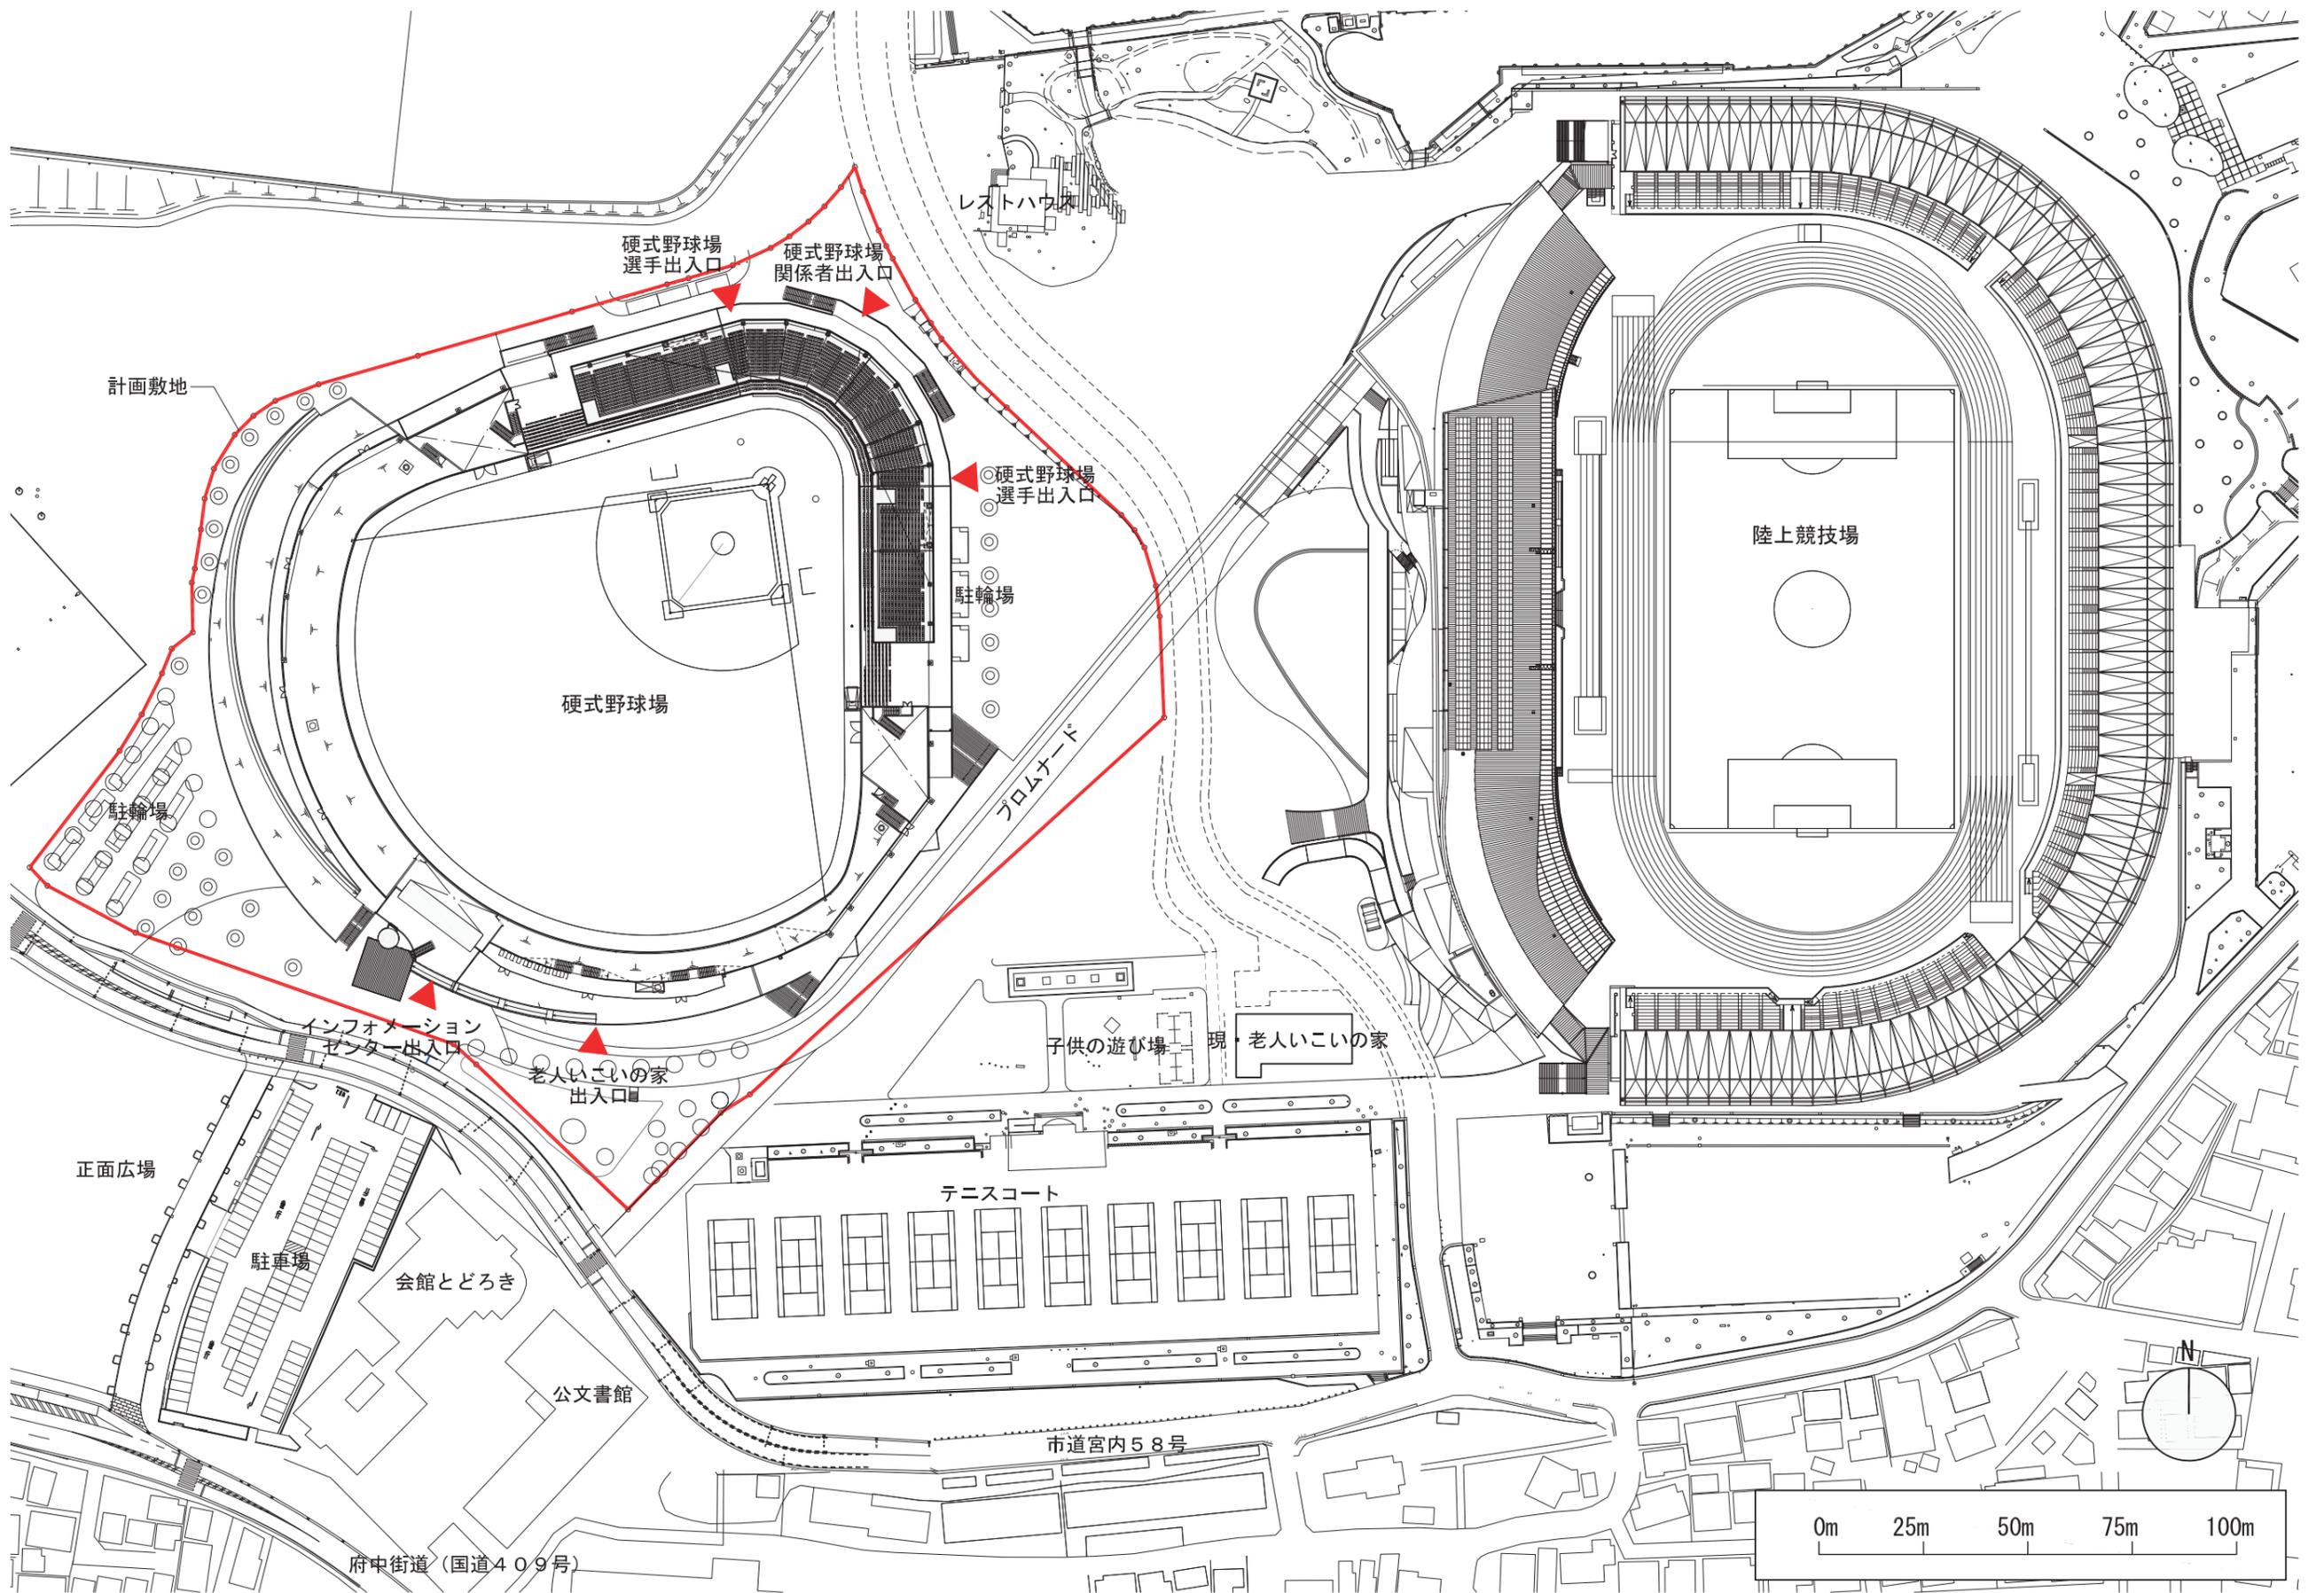

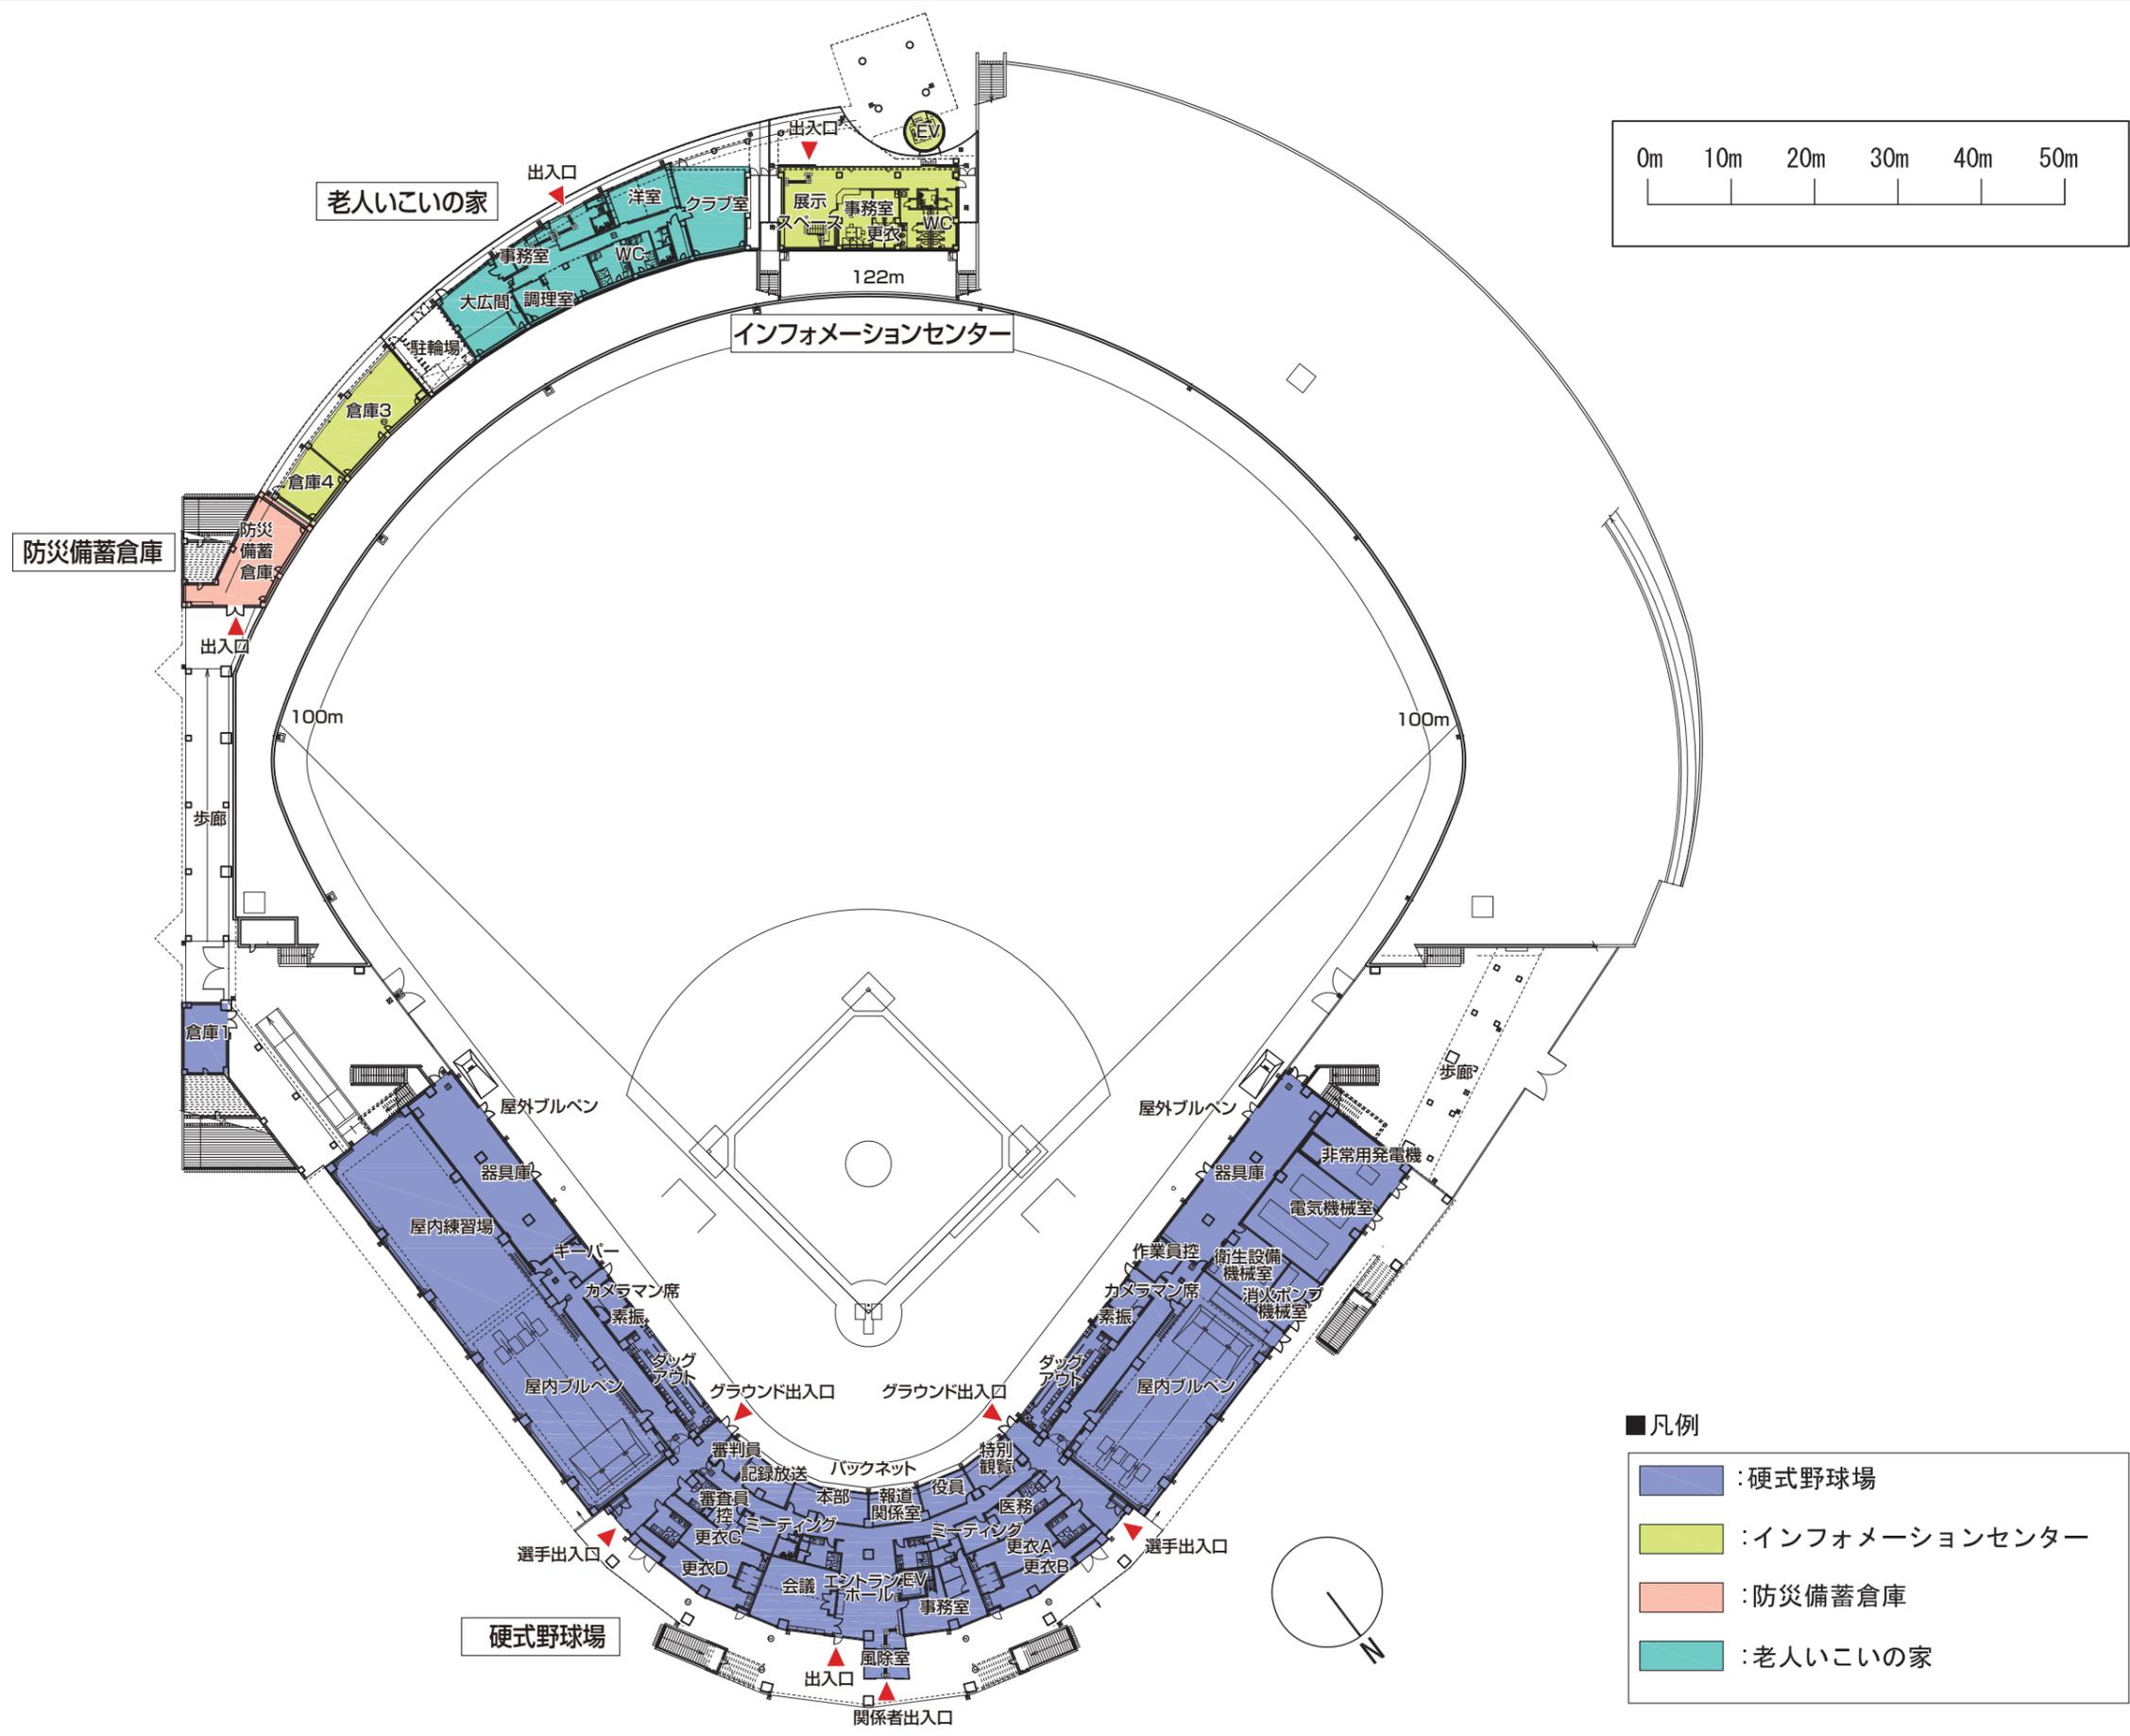


老人いこいの家

インフォメーションセンター


防災備蓄倉庫

硬式野球場

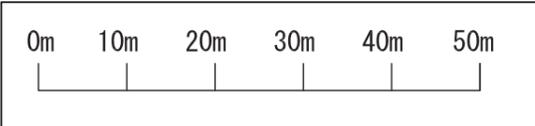

- 凡例
- : 硬式野球場
 - : インフォメーションセンター
 - : 防災備蓄倉庫
 - : 老人いこいの家

1階平面図

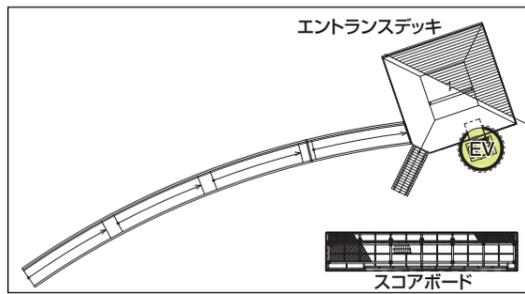

インフォメーションセンター

展示スペース

リングデッキ
(公園内遊歩道)

観戦デッキ

硬式野球場

芝生席

硬式野球場

芝生席

リングデッキ
(公園内遊歩道)

リングデッキ
(公園内遊歩道)

リングデッキ
(公園内遊歩道)

上部3階観客席

控室

WC

WC

控室

WC

WC

硬式野球場

授乳室


多目的トイレ

多目的トイレ


売店スペース

EV

2階平面図

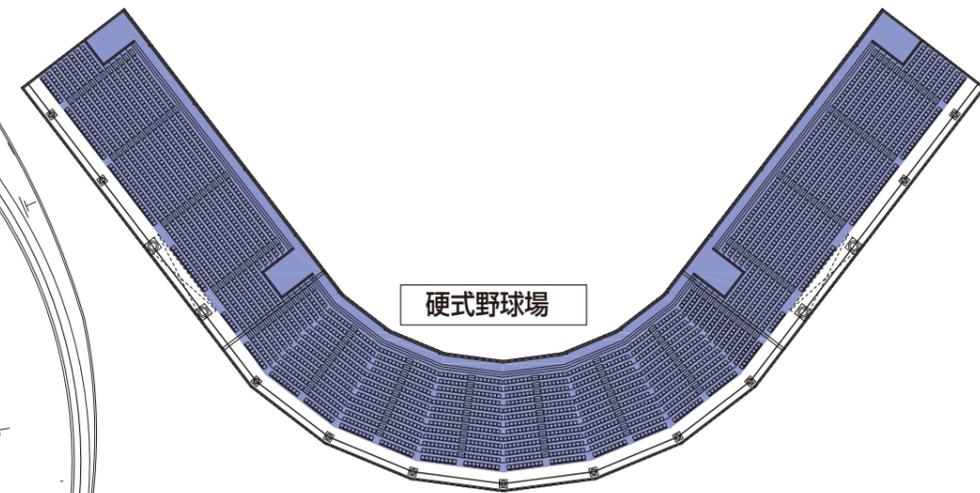


3階平面図

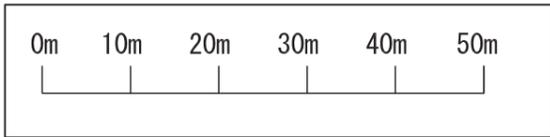



■凡例

- : 硬式野球場
- : インフォメーションセンター



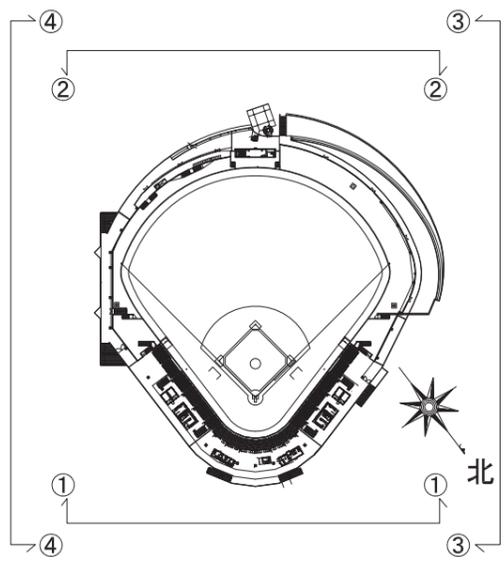


■ キープラン

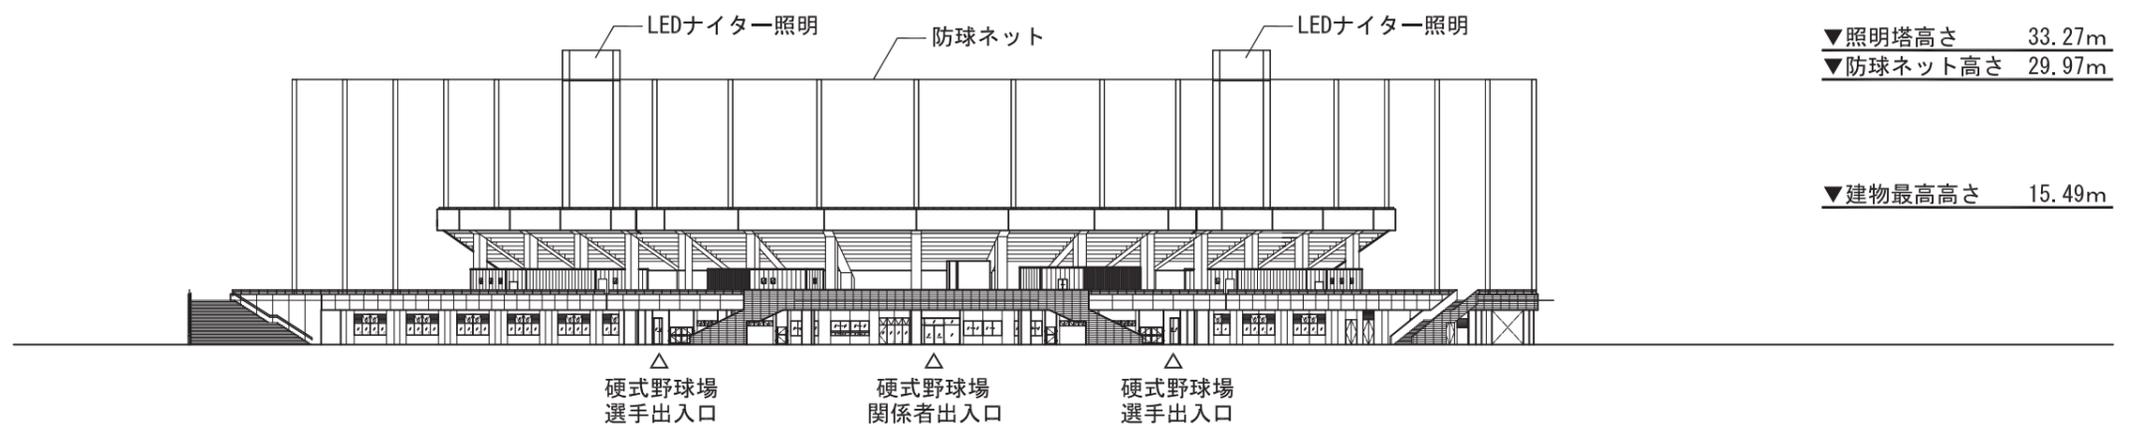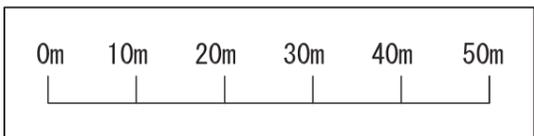

▼照明塔高さ 33.27m
▼防球ネット高さ 29.97m


▼建物最高高さ 15.49m

①北東側立面図（内野正面外側立面図）

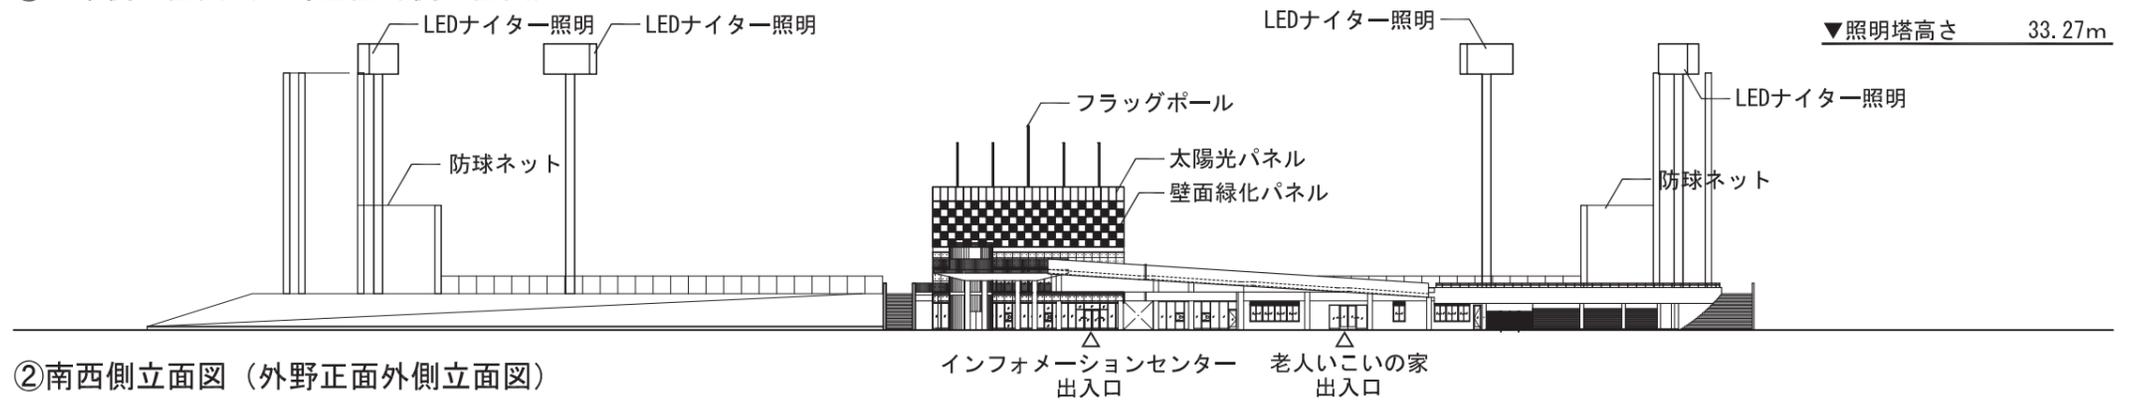

▼照明塔高さ 33.27m


②南西側立面図（外野正面外側立面図）

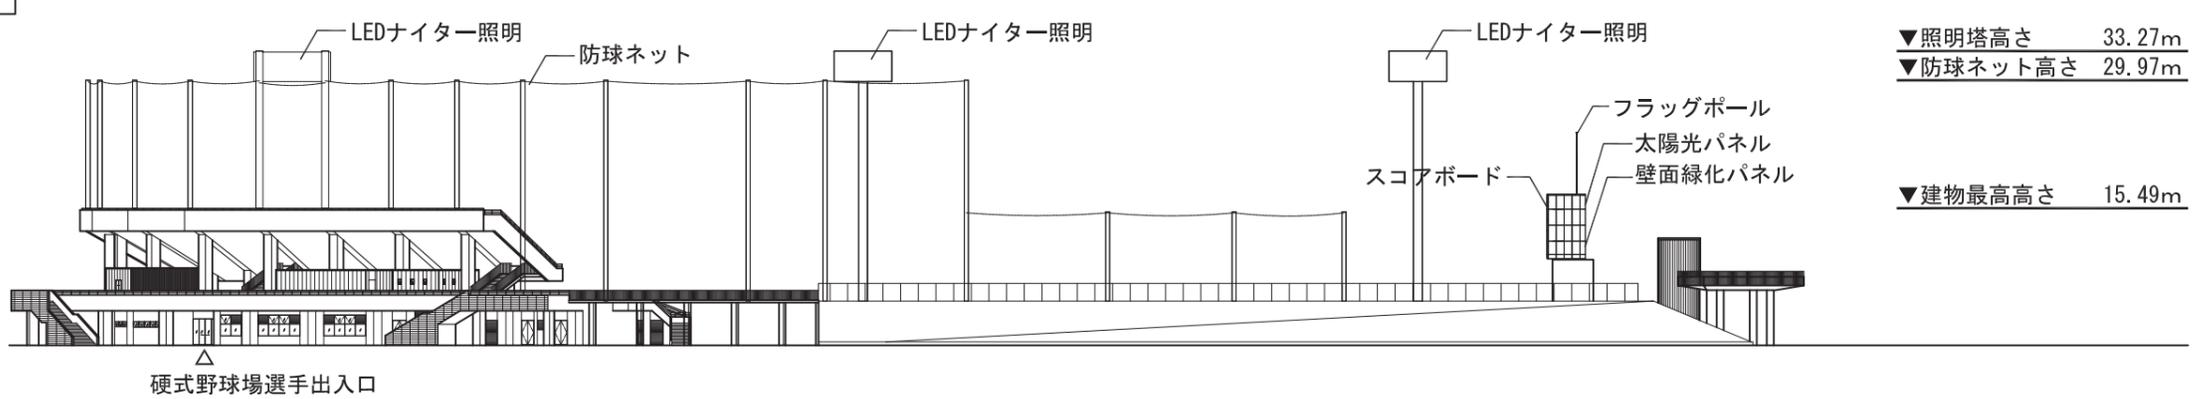

▼照明塔高さ 33.27m
▼防球ネット高さ 29.97m

▼建物最高高さ 15.49m


③北西側立面図（一壘外側立面図）

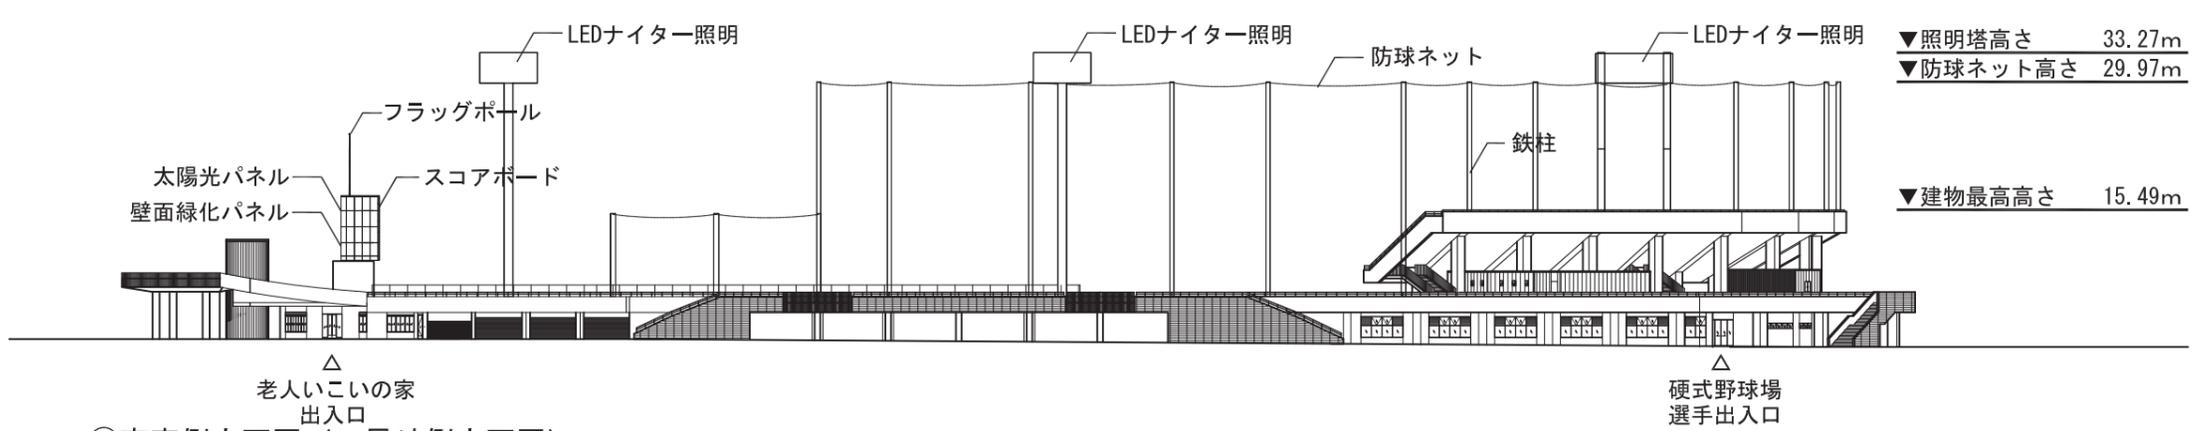

▼照明塔高さ 33.27m
▼防球ネット高さ 29.97m

▼建物最高高さ 15.49m

④南東側立面図（三壘外側立面図）

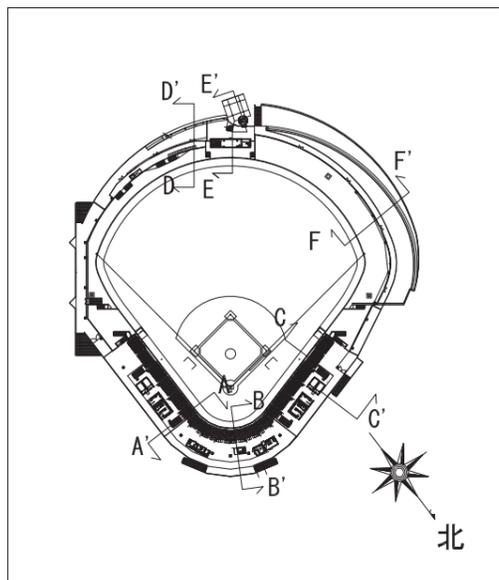

キープラン


▼照明塔高さ 33.27m

▼防球ネット高さ 29.97m

▼建物高さ 15.49m

■凡例


- : 硬式野球場
- : インフォメーションセンター
- : 老人いこいの家

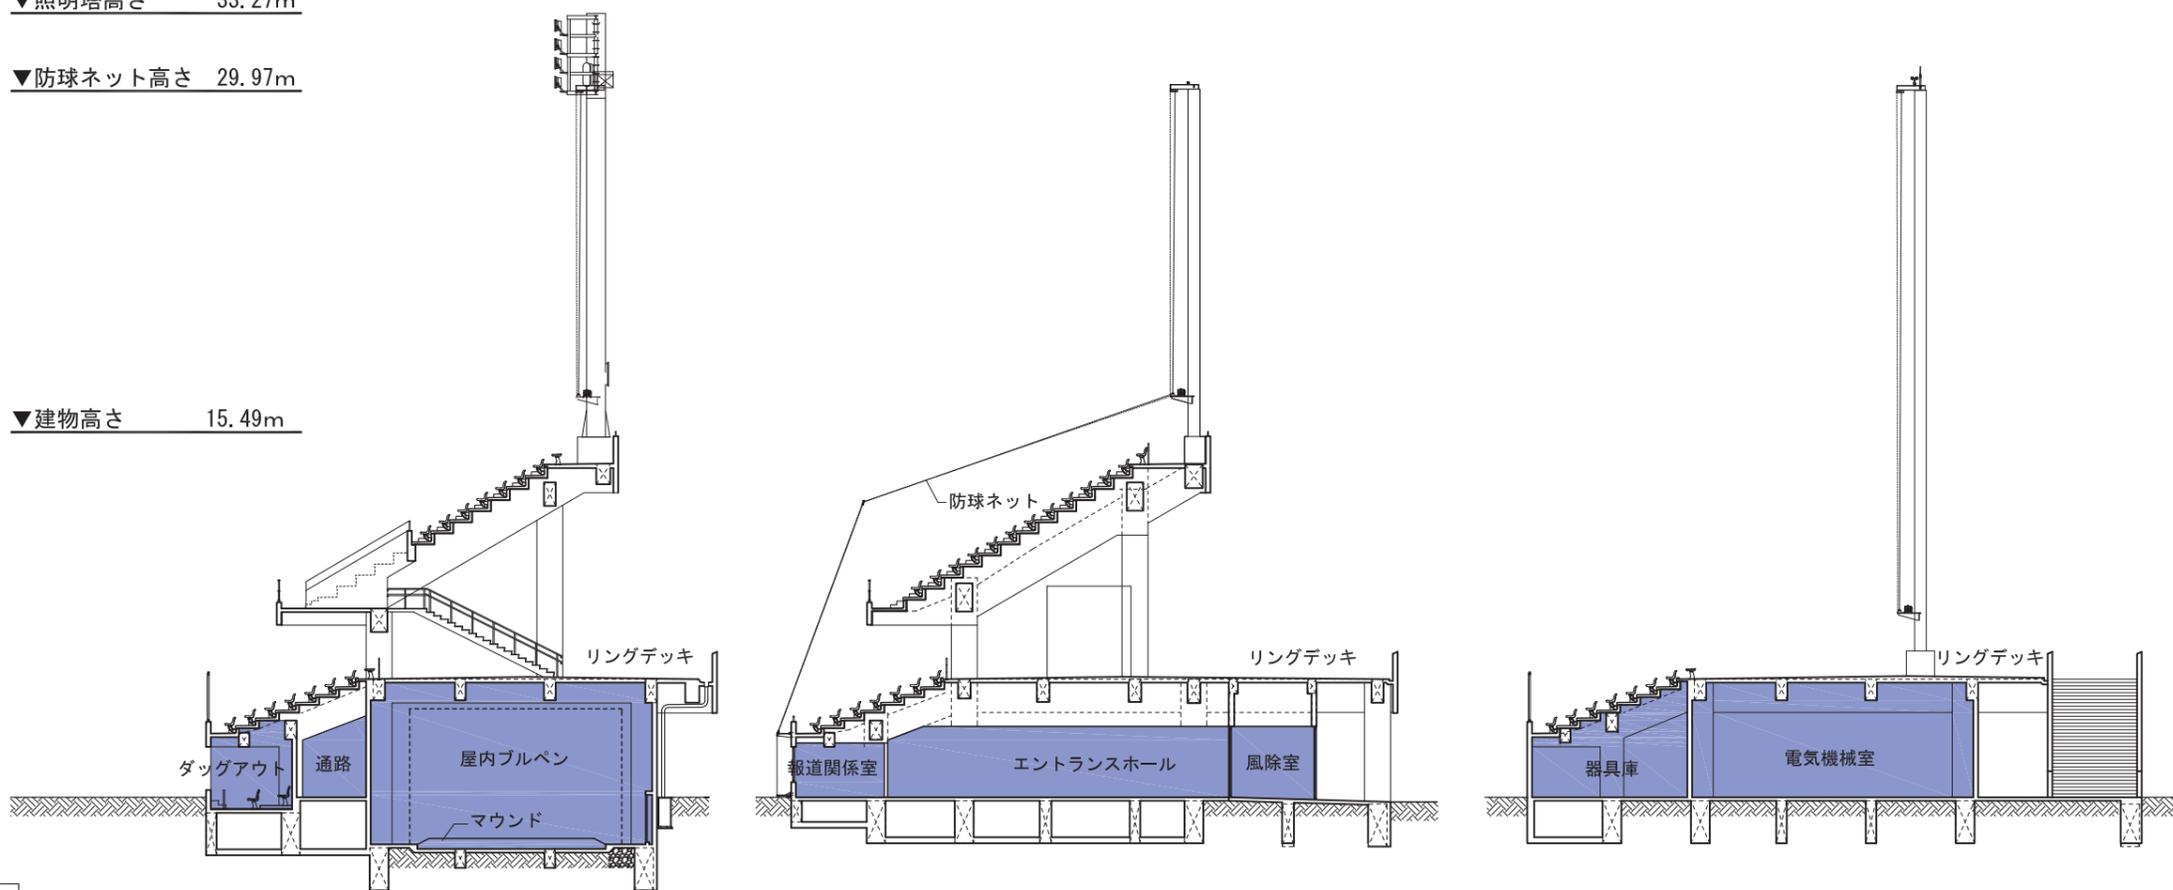


A-A' 断面図

B-B' 断面図


C-C' 断面図

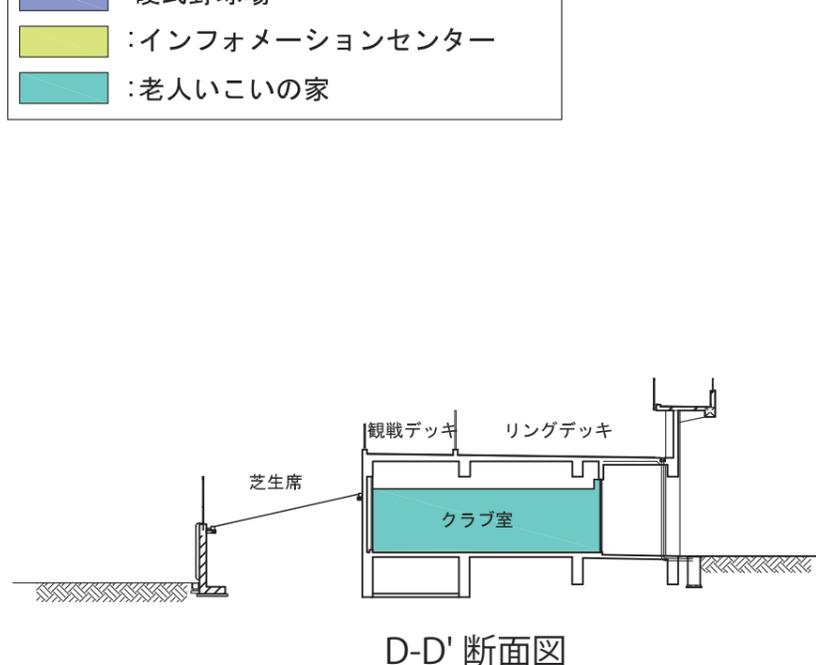

D-D' 断面図

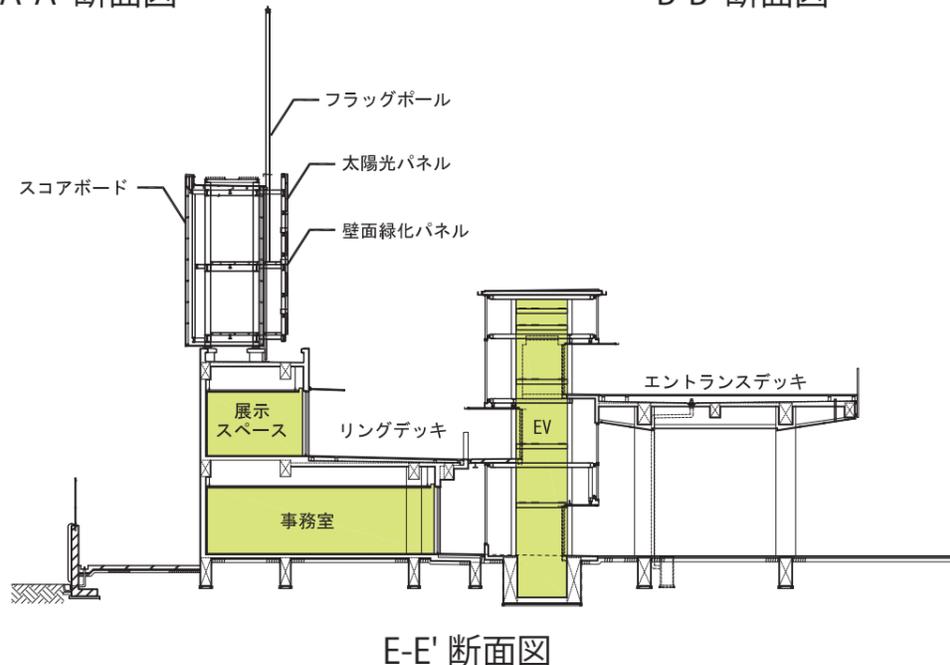


E-E' 断面図

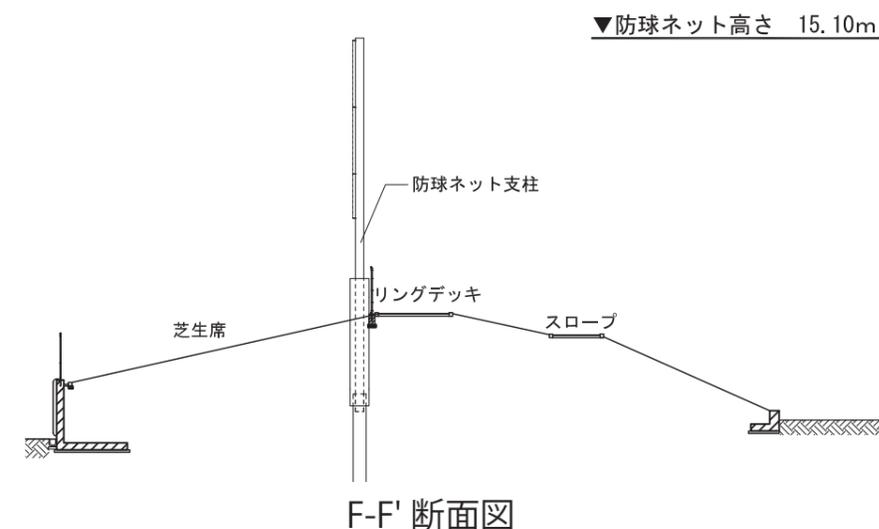

F-F' 断面図

▼防球ネット高さ 15.10m

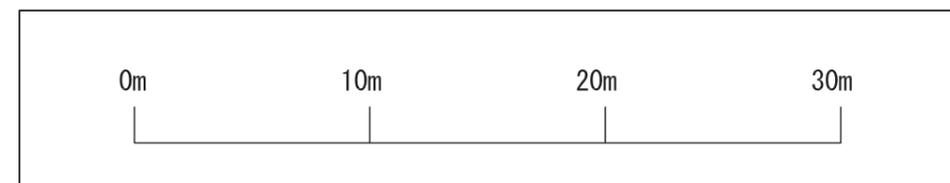



とどろきアリーナ

市民ミュージアム

陸上競技場

防災備蓄倉庫

インフォメーションセンター

老人いこいの家