

平成28年5月25日

まちづくり委員会資料

平成28年第2回川崎市議会定例会提出予定議案の説明

議案第103号

川崎駅西口堀川町C地区連絡ペDESTリアンデッキ整備工事
請負契約の締結について

【まちづくり局】

堀川町C地区連絡ペDESTリアンデッキ整備事業


川崎駅周辺地区の利便性・回遊性等の向上を図るため、ミューザ川崎とラゾーナ川崎東芝ビルとを結ぶペDESTリアンデッキを整備する。



ラゾーナ川崎東芝ビル


【平成28年第2回市議会提出議案工事の概要】

- 工事名：川崎駅西口堀川町C地区連絡ペDESTリアンデッキ整備工事
- 契約金額：746,280,000円
- 契約の相手方：JFEエンジ・JFEコンフォーム共同企業体
- 契約の方法：一般競争入札
- 完成期限：平成29年12月28日
- 工事場所：川崎市幸区堀川町地内
- 構造・規模等：用途：歩行者専用通路
構造：鋼構造
橋長：41.7m
有効幅員：4m
付帯施設：エレベーター 2基


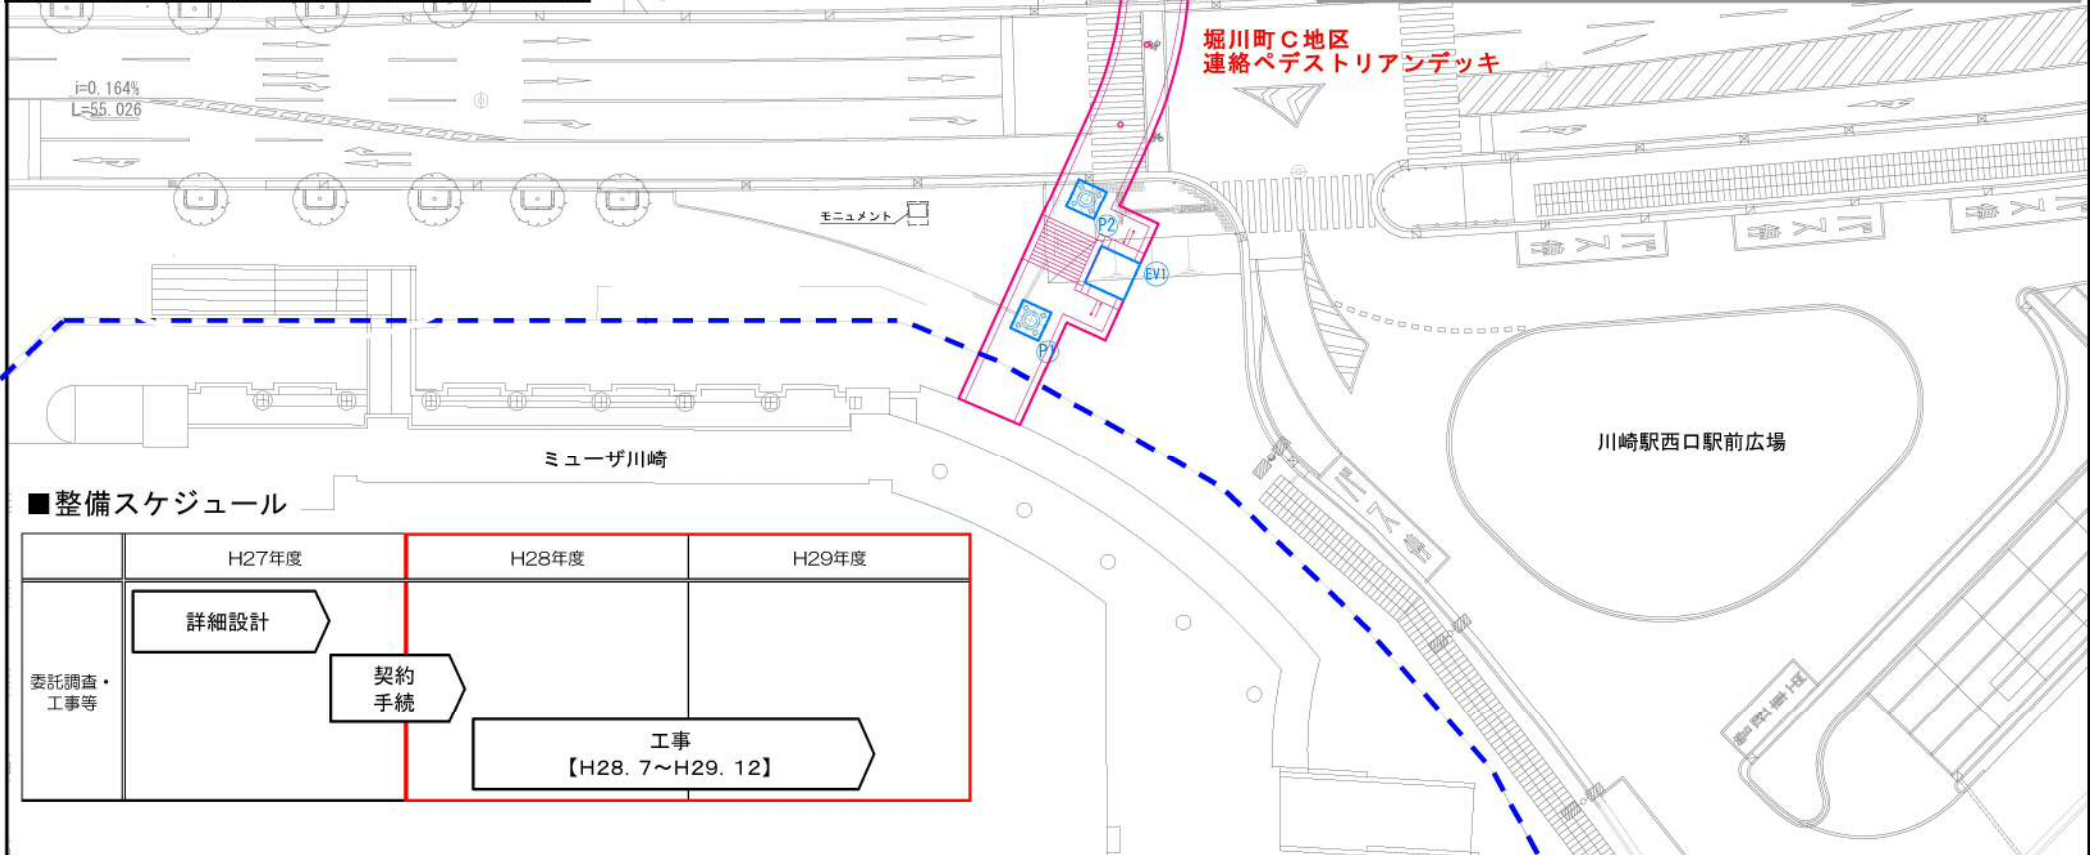


■ 整備スケジュール

	H27年度	H28年度	H29年度
委託調査・工事等	<p>詳細設計</p>	<p>契約 手続</p>	<p>工事 【H28. 7~H29. 12】</p>

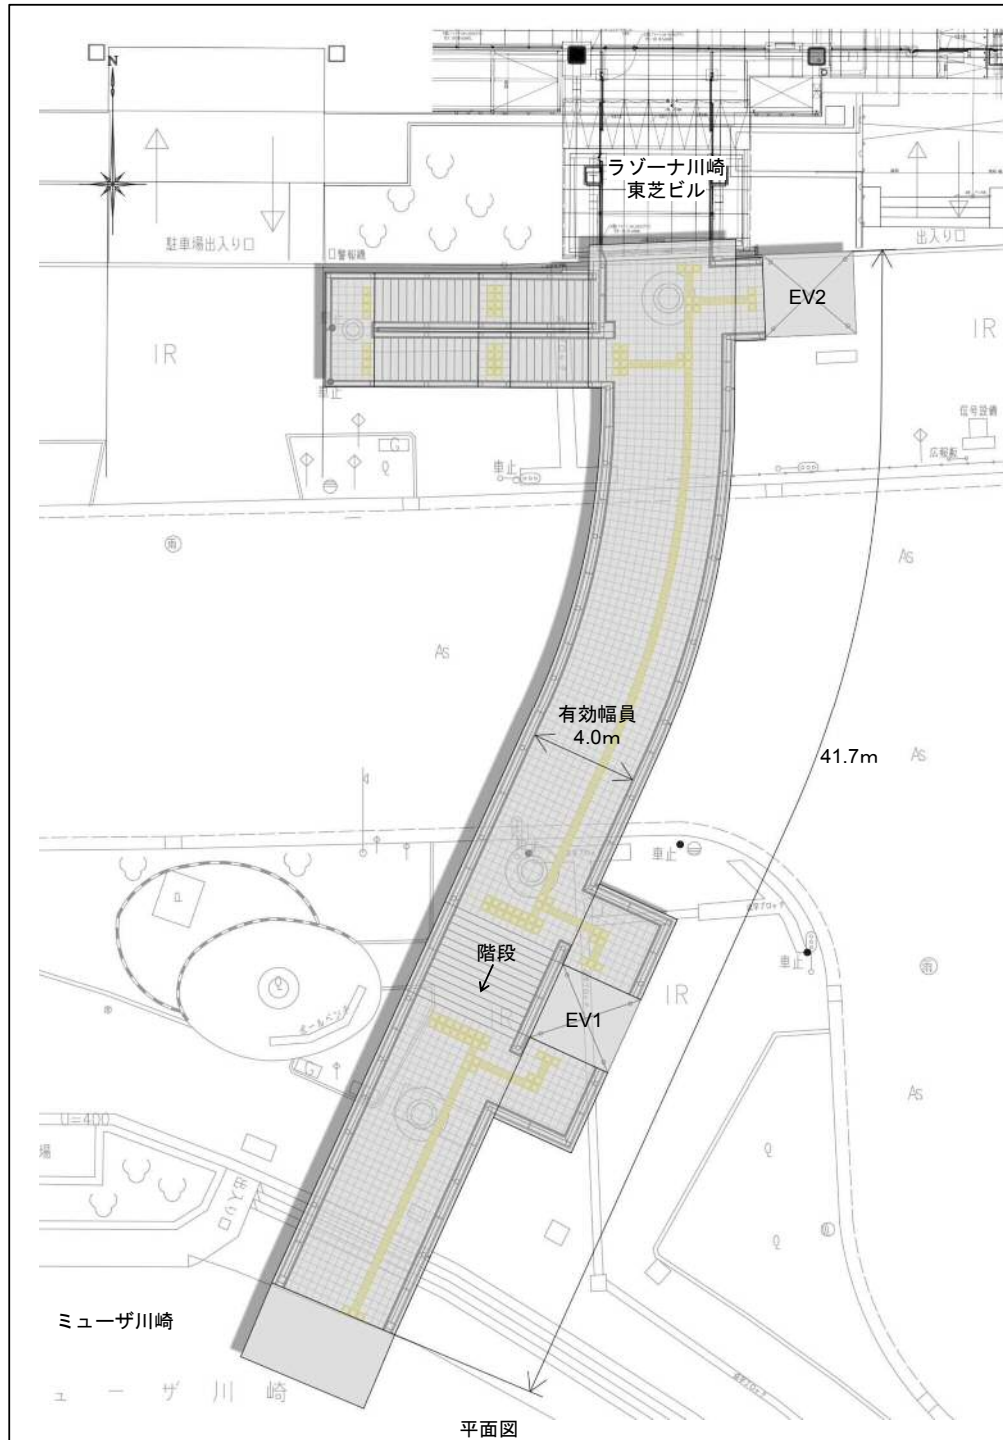


平面図

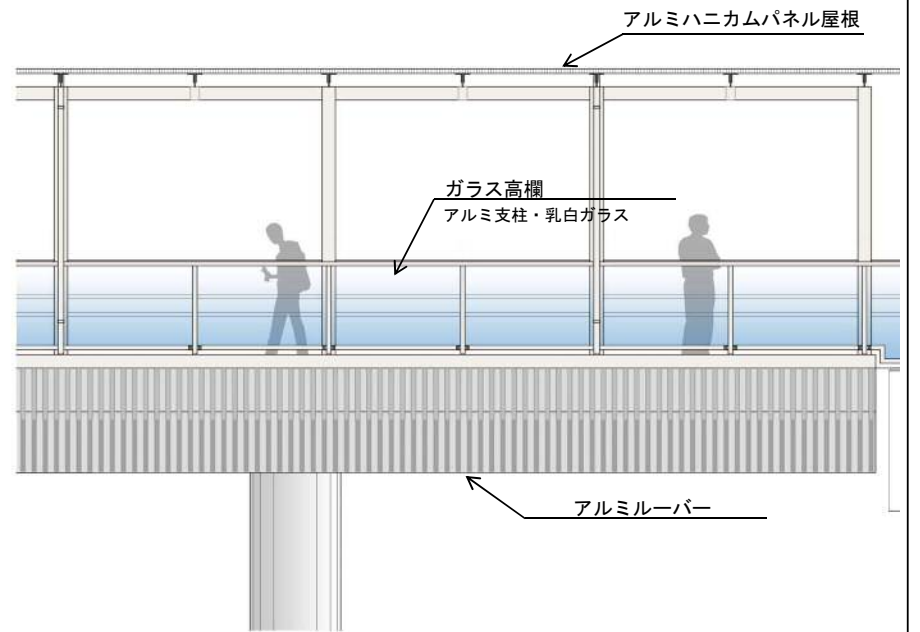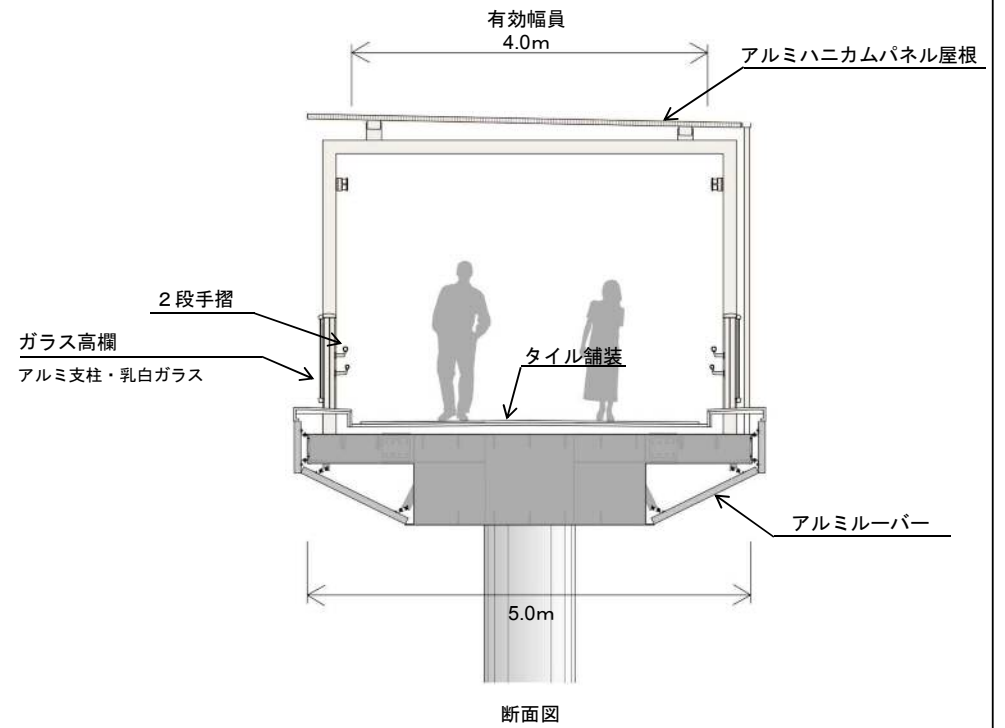

側面図

川崎駅西口堀川町C地区連絡ペDESTリアンデッキ 整備イメージ

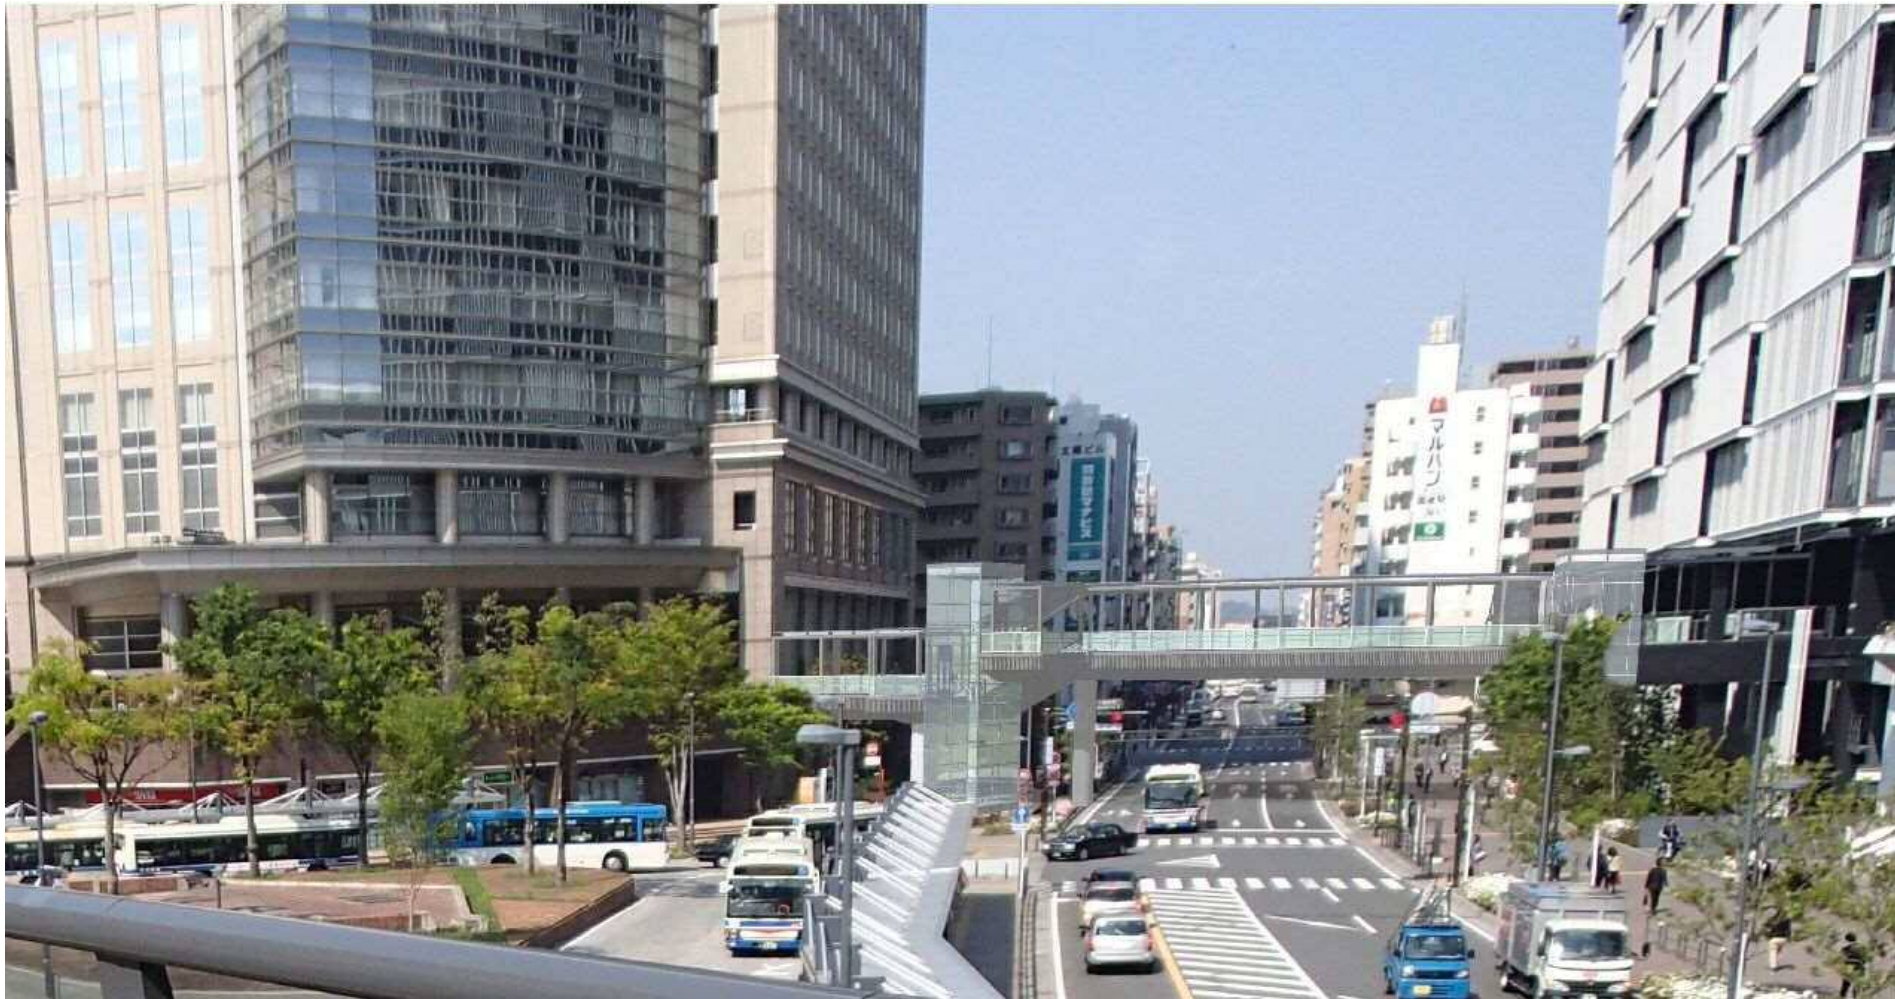

※イメージであり、実際とは異なる場合がございます。