


平成30年11月9日

まちづくり委員会資料

請願第48号旧稲田登戸病院跡地の川崎都市計画
生田緑地区域編入に関する請願


建設緑政局

請願第48号 旧稲田登戸病院跡地の川崎都市計画生田緑地区域編入に関する請願

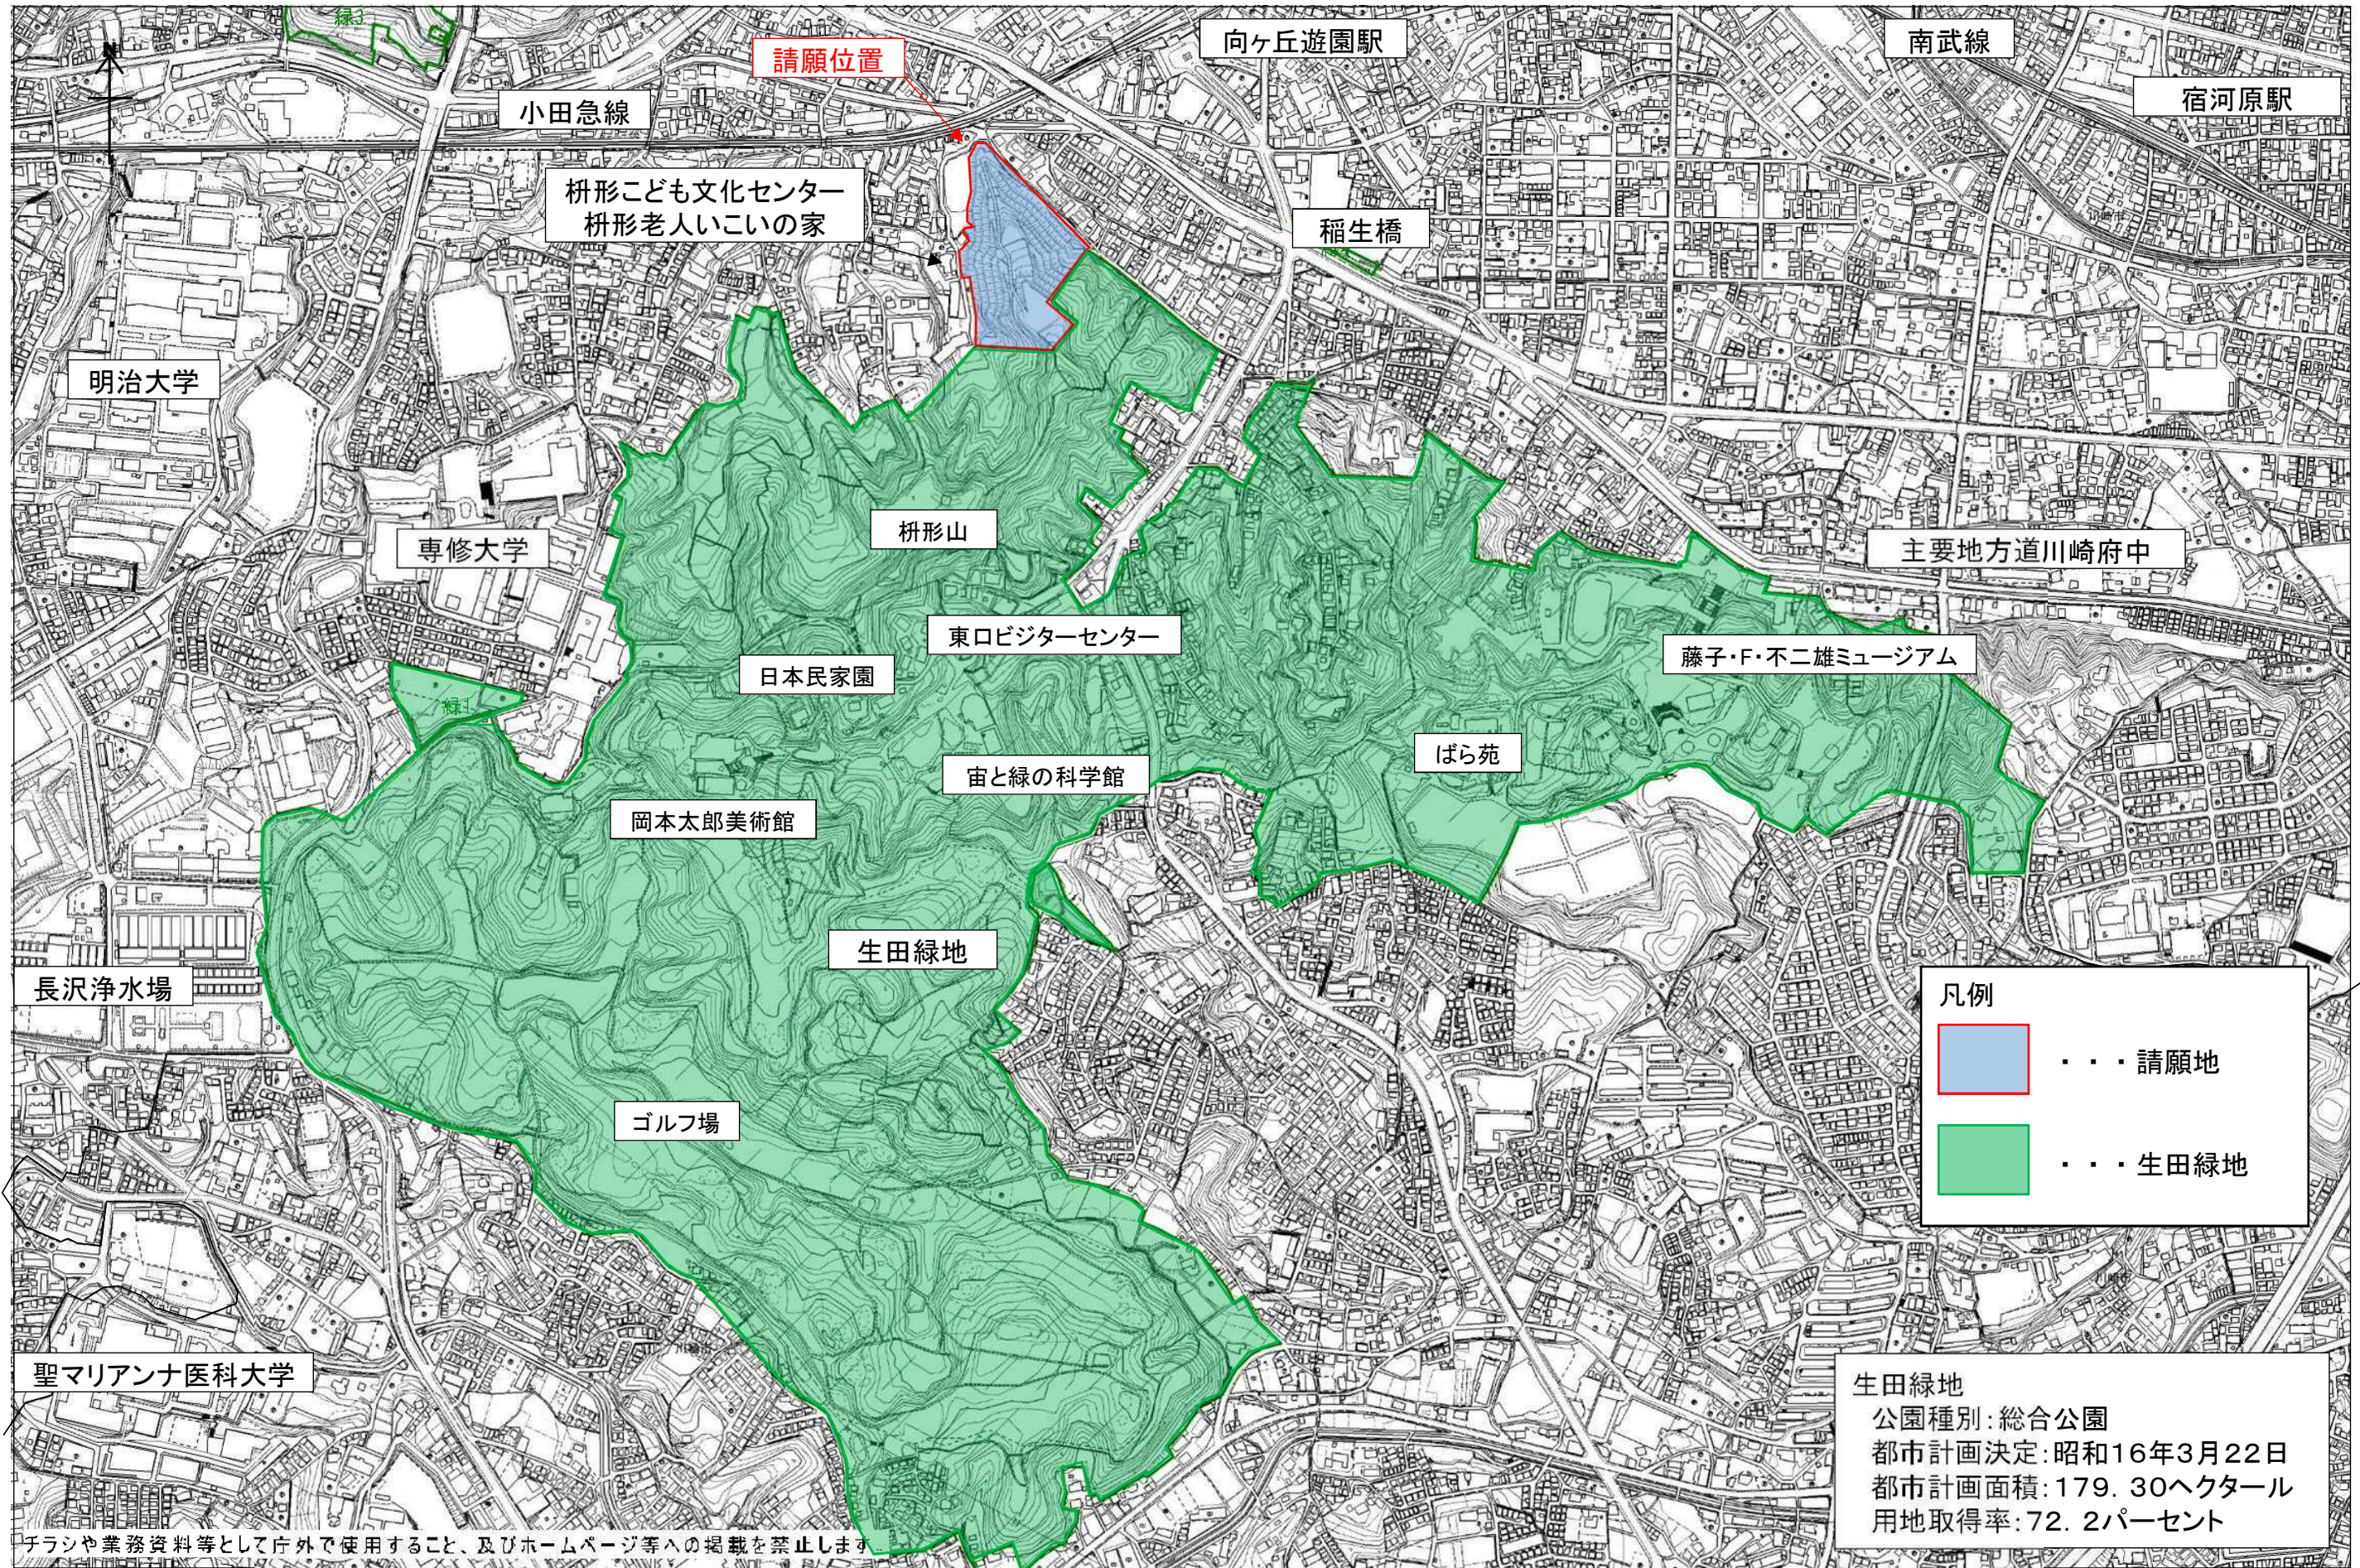

チラシや業務資料等として庁外で使用すること、及びホームページ等への掲載を禁止します

請願第48号 旧稻田登戸病院跡地の川崎都市計画生田緑地区域編入に関する請願

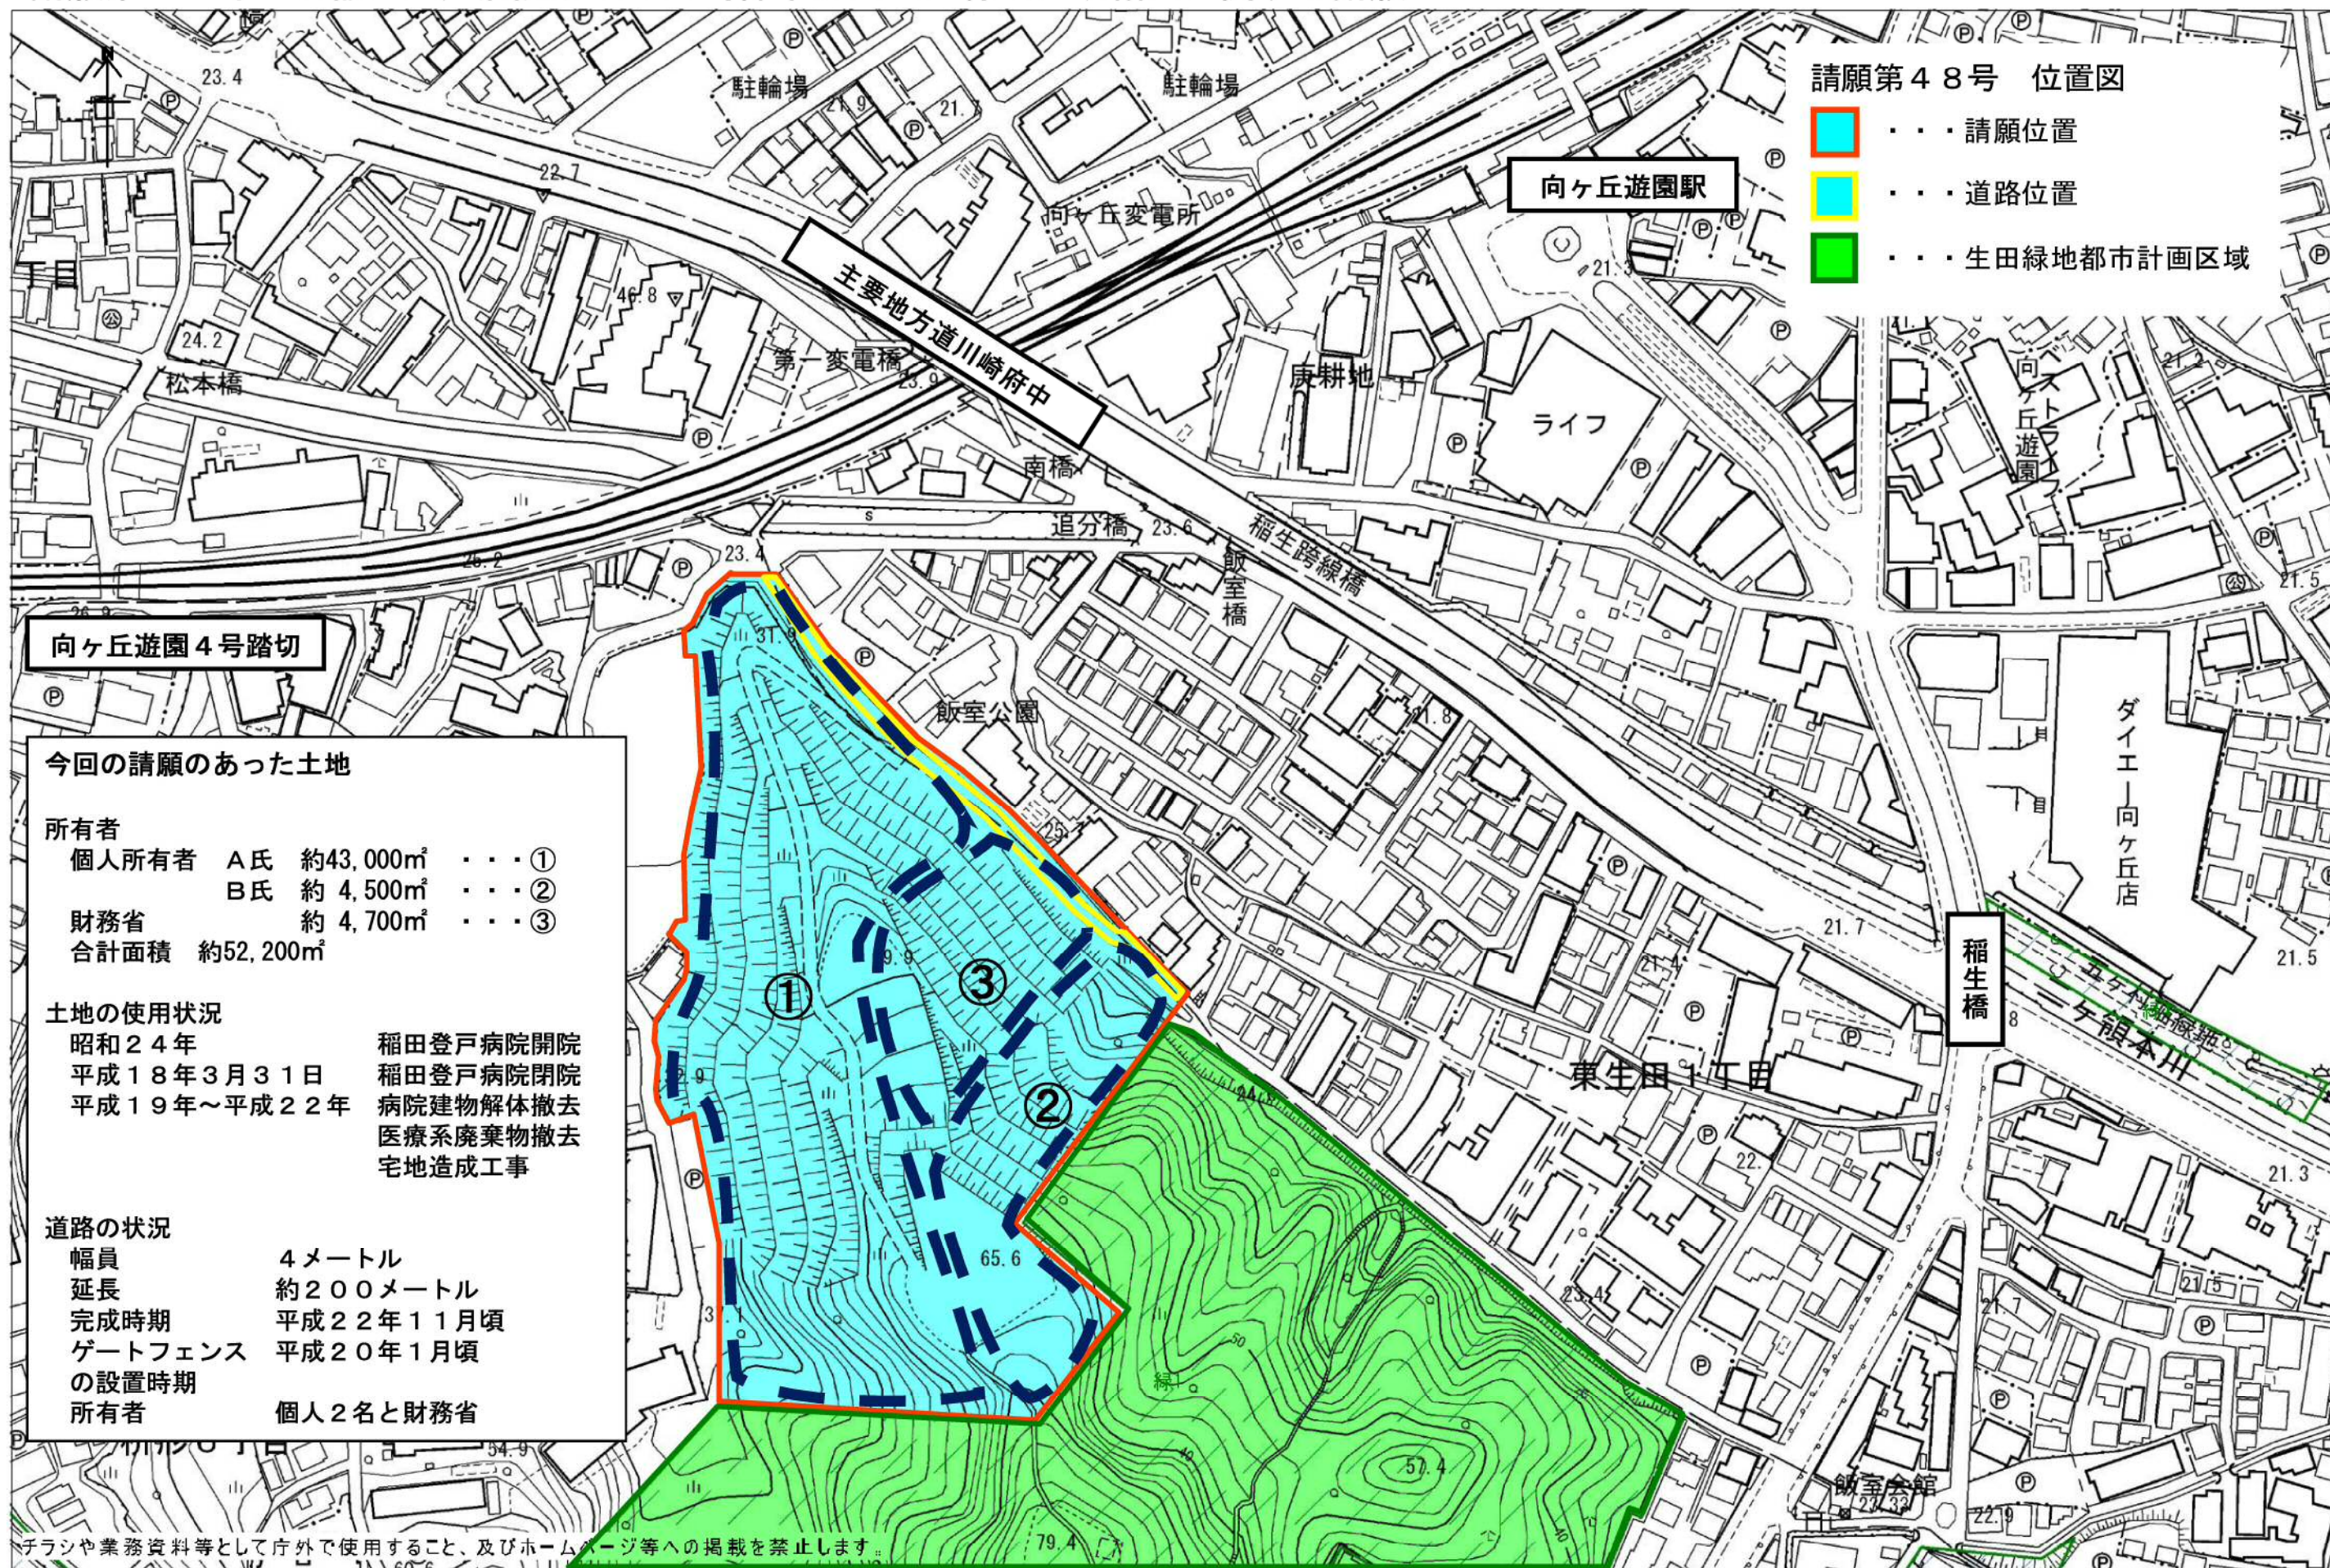

向ヶ丘遊園4号踏切

今回の請願のあった土地

所有者
 個人所有者 A氏 約43,000㎡ ……①
 B氏 約4,500㎡ ……②
 財務省 約4,700㎡ ……③
 合計面積 約52,200㎡

土地の使用状況
 昭和24年 旧稻田登戸病院開院
 平成18年3月31日 旧稻田登戸病院閉院
 平成19年～平成22年 病院建物解体撤去
 医療系廃棄物撤去
 宅地造成工事

道路の状況
 幅員 4メートル
 延長 約200メートル
 完成時期 平成22年11月頃
 ゲートフェンスの設置時期 平成20年1月頃
 所有者 個人2名と財務省

チラシや業務資料等として庁外で使用すること、及びホームページ等への掲載を禁止します。

請願第48号 旧稲田登戸病院跡地の川崎都市計画生田緑地区域編入に関する請願

