

令和元年10月31日

まちづくり委員会資料


等々力硬式野球場の整備進捗について

建設緑政局

等々力硬式野球場の整備進捗について


1 整備の目的

等々力硬式野球場は、高校野球や社会人野球の大会開催が可能な硬式野球場として、競技や観戦が円滑かつ安全に行えるよう、施設の機能向上、競技者や大会関係者等の諸室の整備、防球対策を進め、また施設の多目的利用、集約化などを図るとともに、防災備蓄倉庫の整備など災害時の活動拠点としての機能導入を行います。

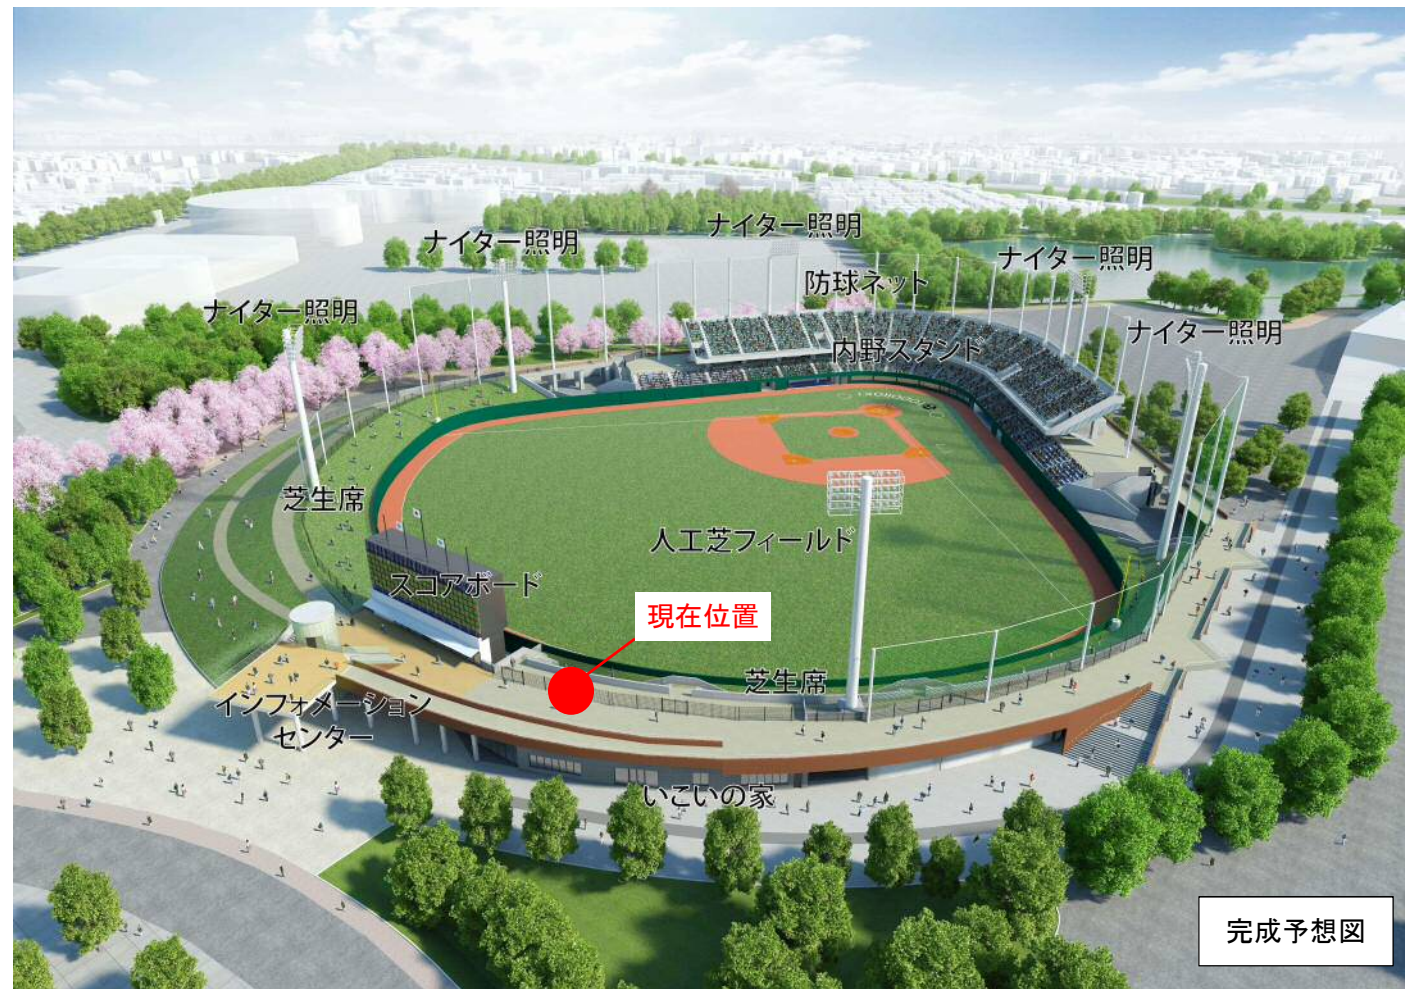

2 整備の概要



- フィールド** 人工芝及びアンツーカ舗装、センター122m、両翼100m、面積13,445.10㎡
- 構造・規模** 鉄筋コンクリート造、プレキャスト鉄筋コンクリート造、一部鉄骨造 地上3階建て
- 収容人員数** 内野約5,300席 外野約4,000席 計9,300席
- 建物機能** 観覧場、防災備蓄倉庫、いこいの家、事務所
- 電気設備** LEDナイター照明、フルカラーLEDスコアボード、サブスコアボード、太陽光発電設備
- 昇降機設備** 内野1台、外野1台、計2台
- 防球ネット** 高さ30m、延長221.5m
- 屋内練習場** 人工芝及びアンツーカ舗装 面積230㎡
- 災害時の防災機能**
 フィールド：消防機関の活動拠点、屋内ブルペン：救援物資等の市集積場所

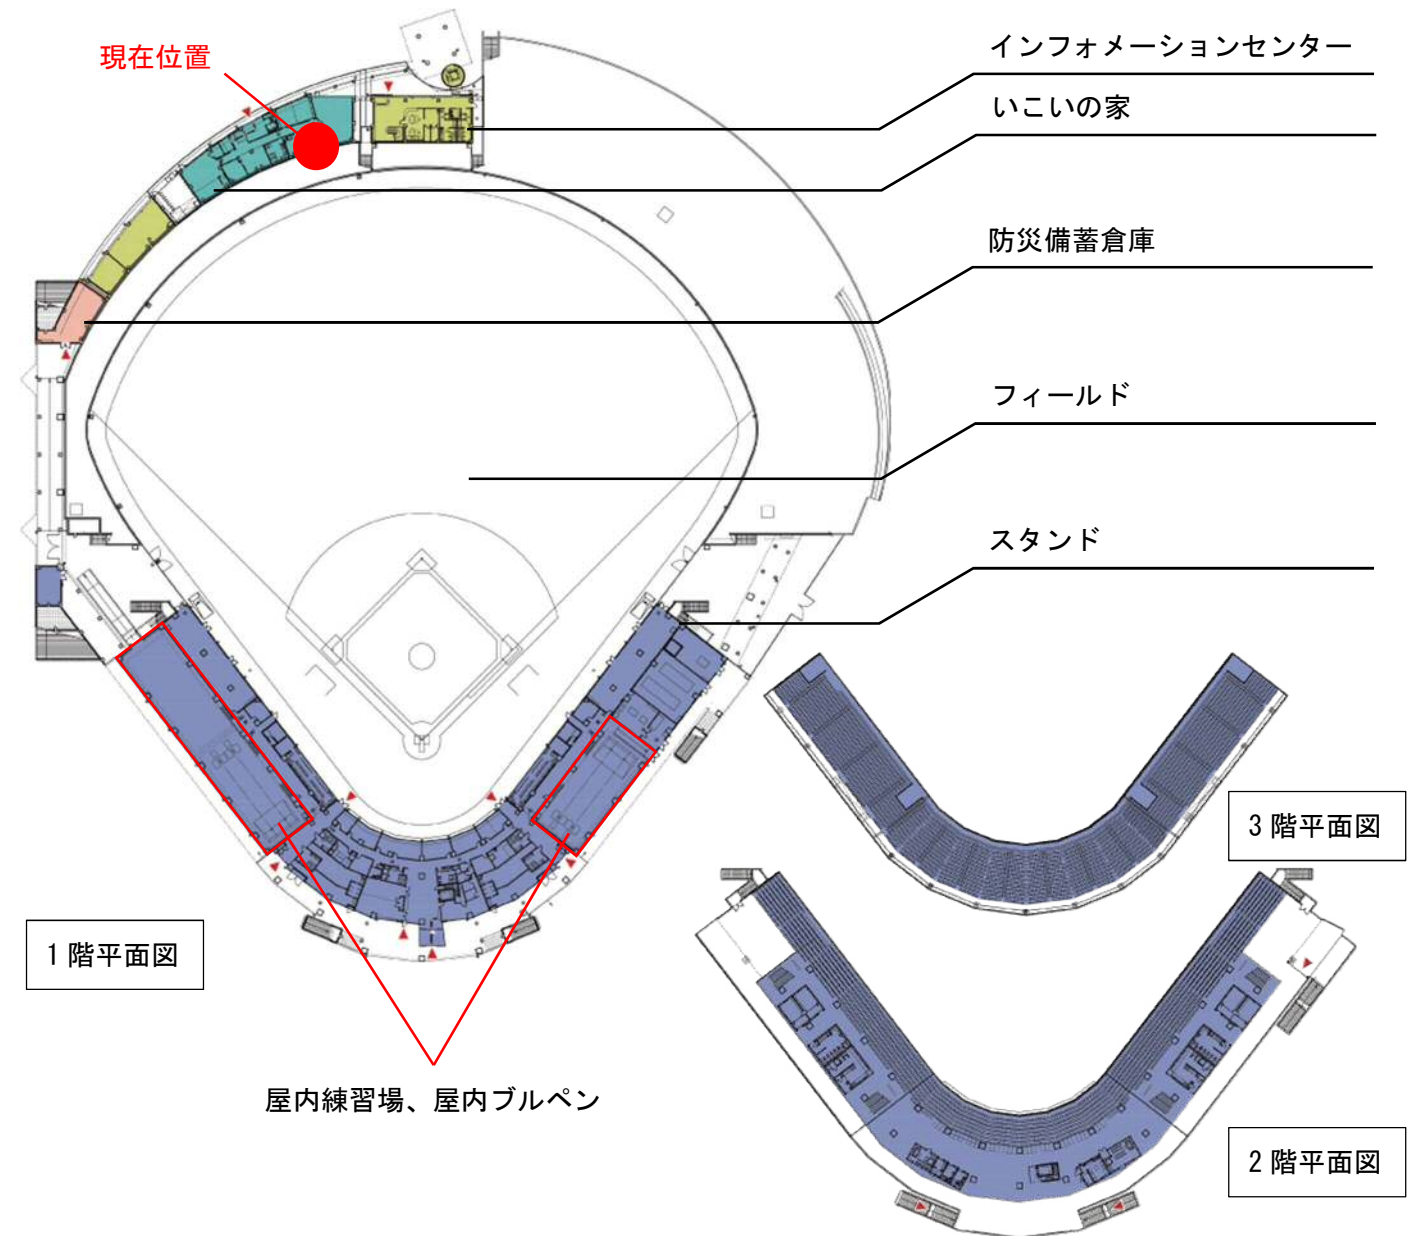

3 整備する諸室等

- 〈野球場〉**
 - 1階 選手ロッカー室（4室）、シャワー室（2室）、選手用男子女子トイレ（各1室）、ダッグアウト（35人用）、屋内練習場、屋内ブルペン、審判員室、記録放送室、本部室、報道関係室、役員室、特別観覧室、審判員控室、ミーティング室（2室）、医務室、会議室、カメラマン席、キーパー室、作業員室、事務室、多目的トイレ、男子女子トイレ（各1室）、機械設備室、電気設備室、非常用自家発電機室
 - 2階 観客席、控室（2室）、売店、男子女子トイレ（各2室）、多目的トイレ（2室）、授乳室、室外機置場
 - 3階 観客席
- 〈インフォメーションセンター〉**
 - 1階 男子女子トイレ（各1室）、多目的トイレ、事務室
 - 2階 展示スペース

等々力硬式野球場の整備進捗について

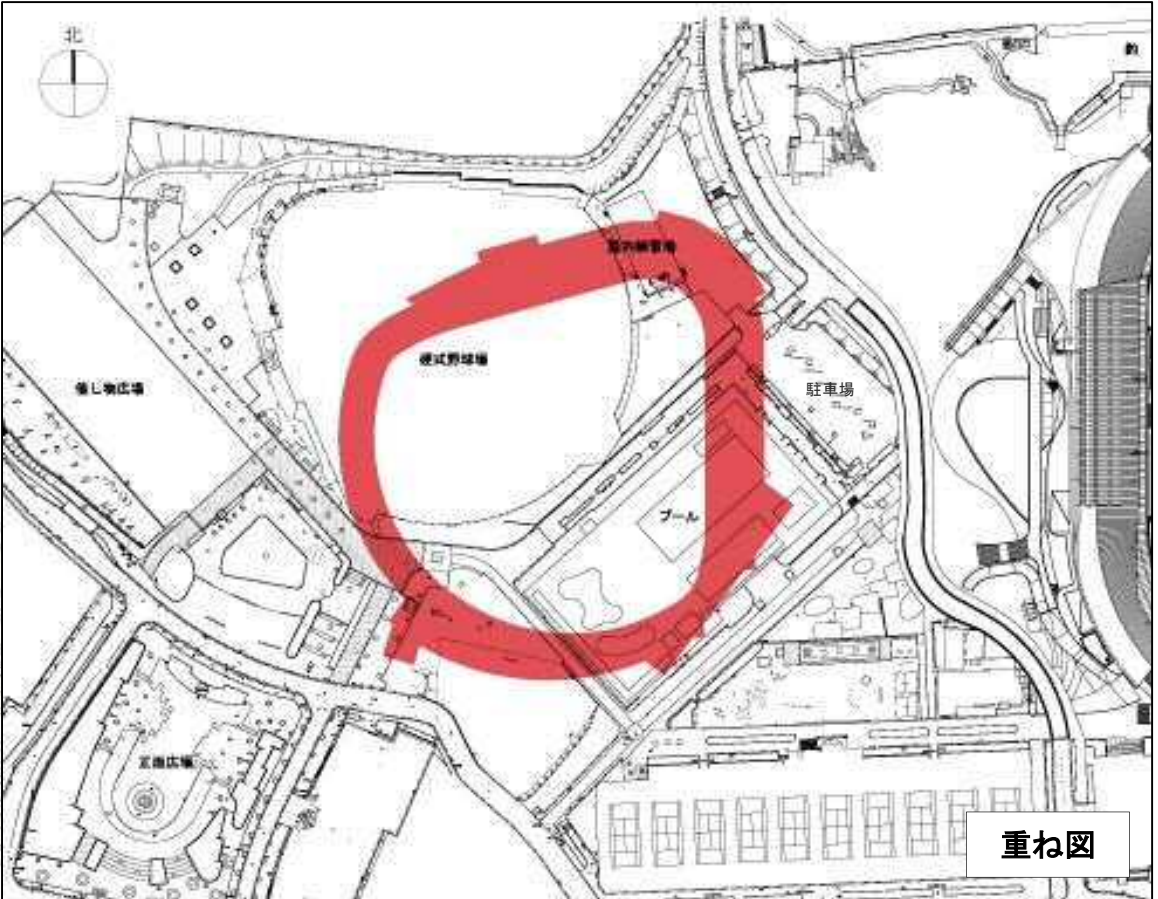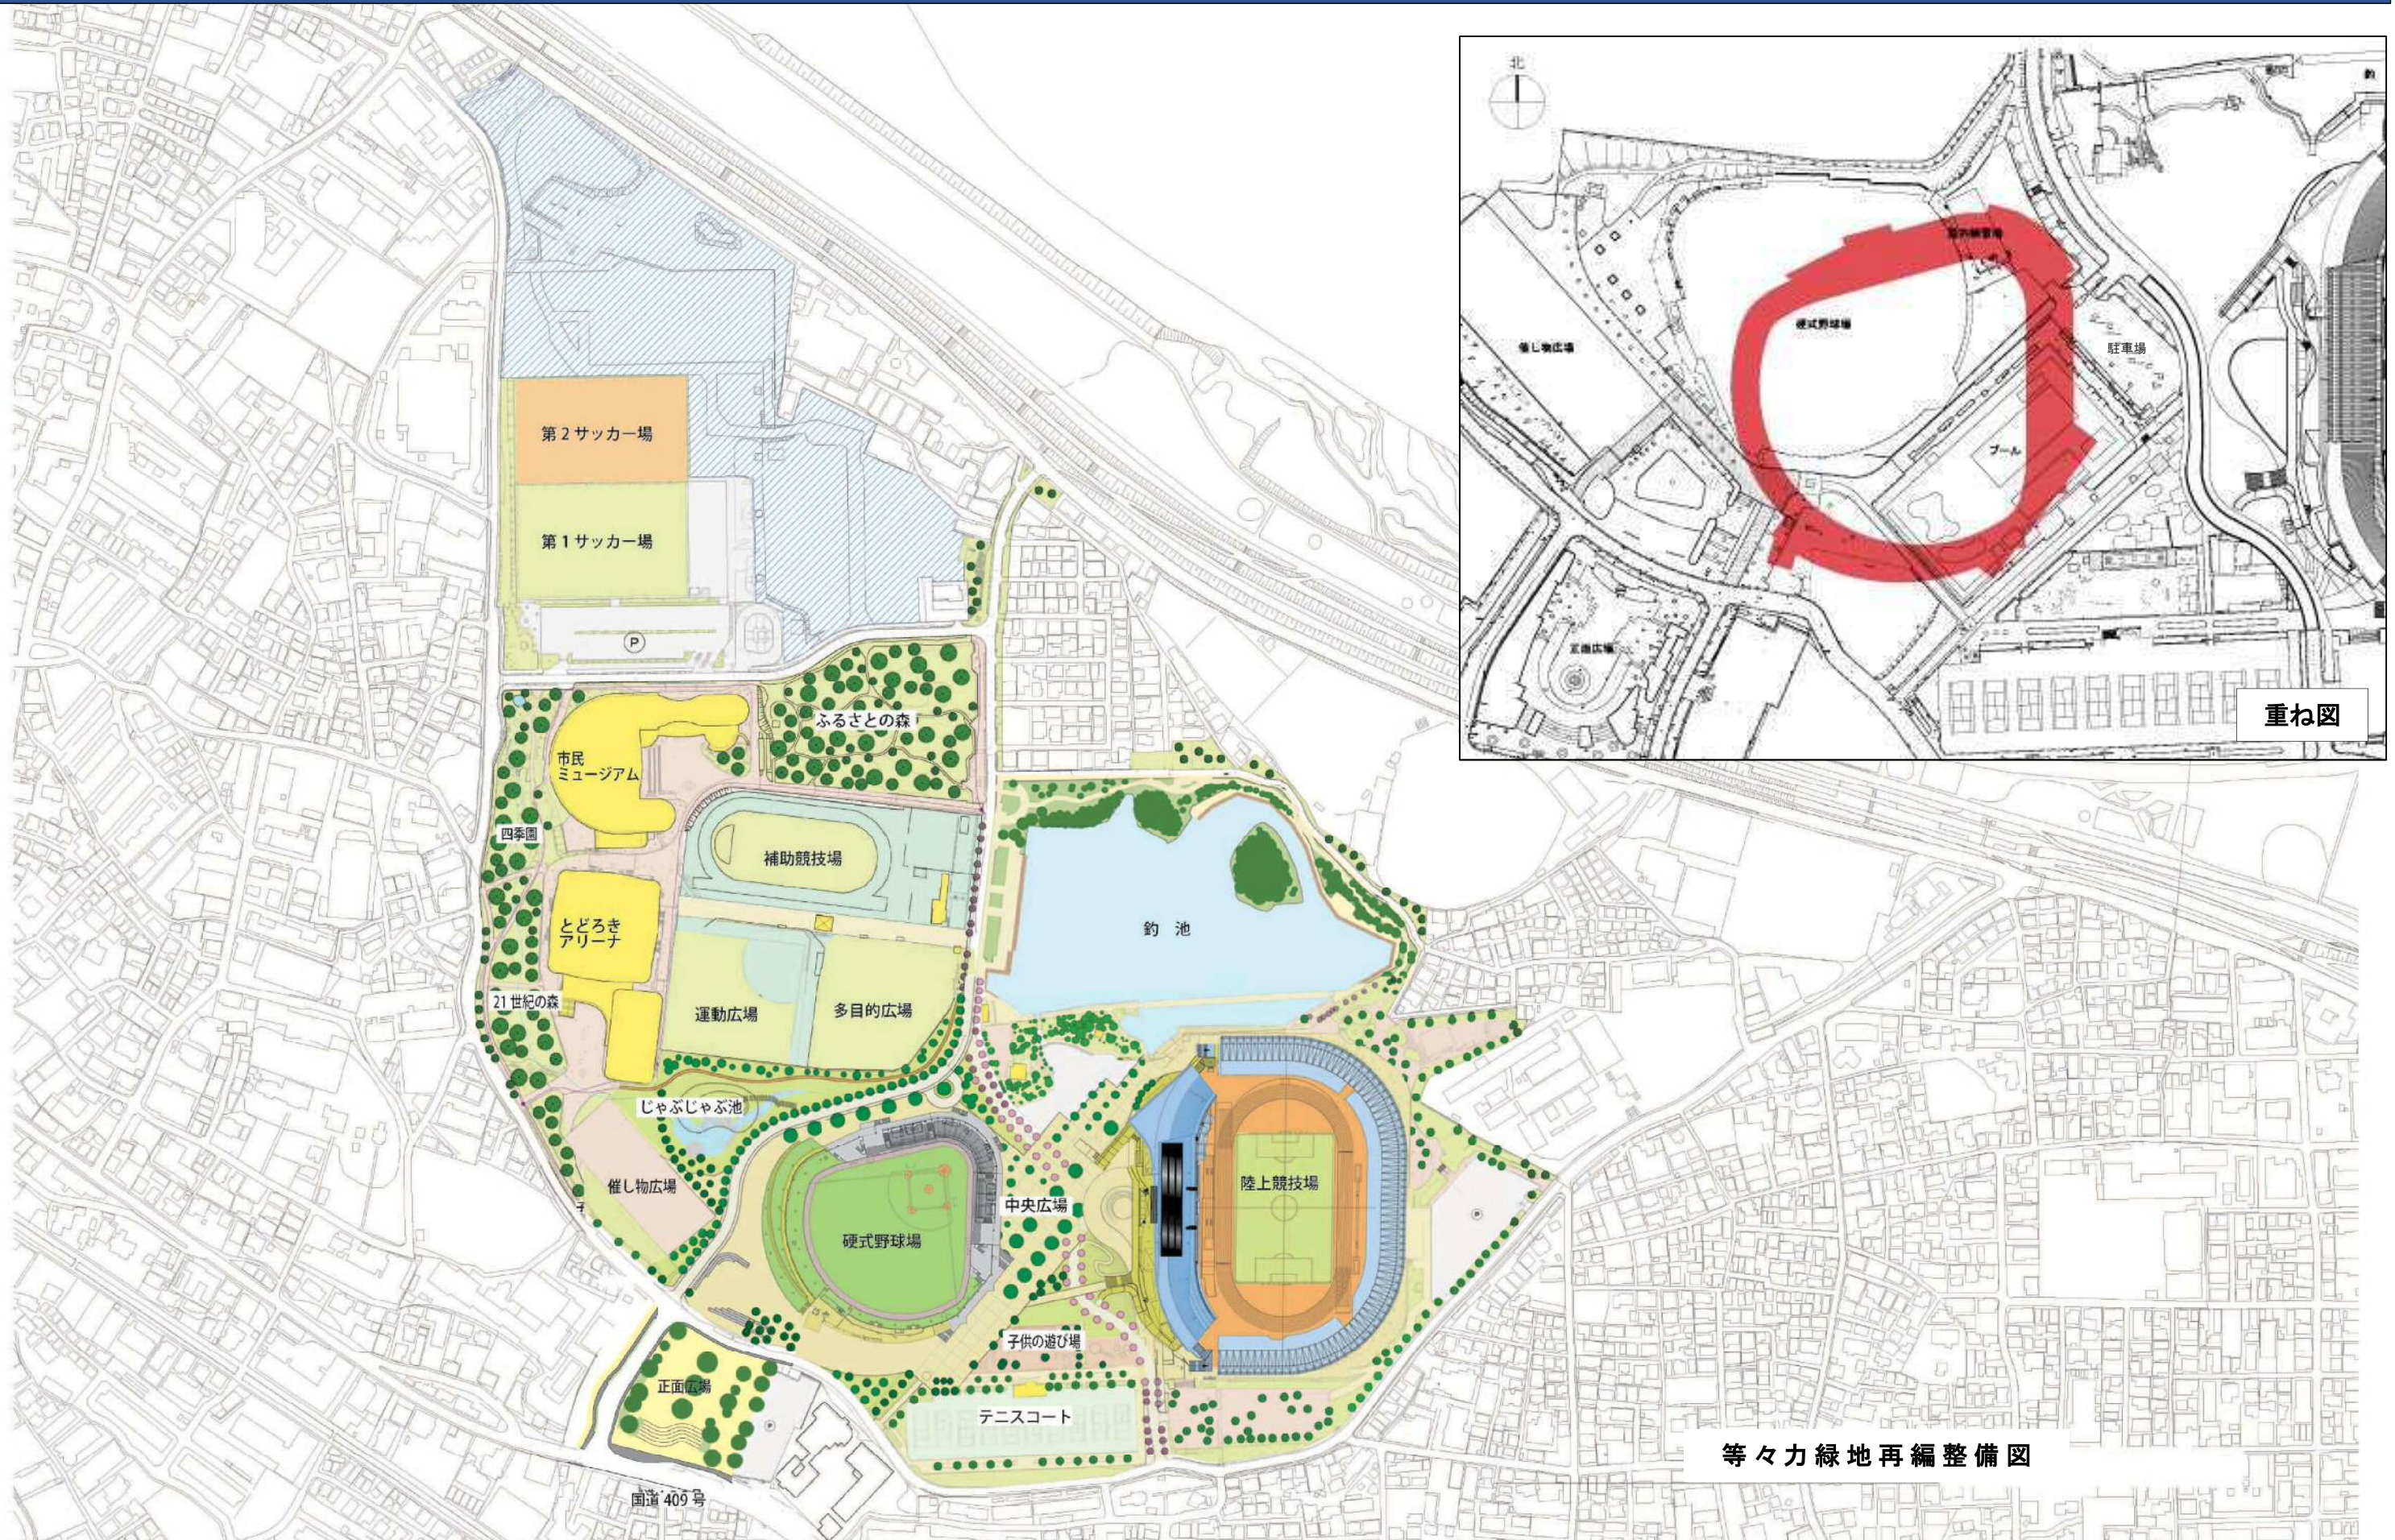

等々力緑地再編整備図