

令和元年11月20日

建設緑政局関係議案資料 (その2)

議案第170号

都市計画道路殿町羽田空港線ほか道路築造工事請負契約

の変更について

建設緑政局


都市計画道路殿町羽田空港線ほか道路築造工事請負契約の変更について

1 工事の概要

(1) 概要

- 工事名：都市計画道路殿町羽田空港線ほか道路築造工事
- 受注者：五洋・日立造船・不動テトラ・横河・本間・高田共同企業体
- 工期：平成29年6月23日～令和3年3月31日

(2) 平面図・横断図

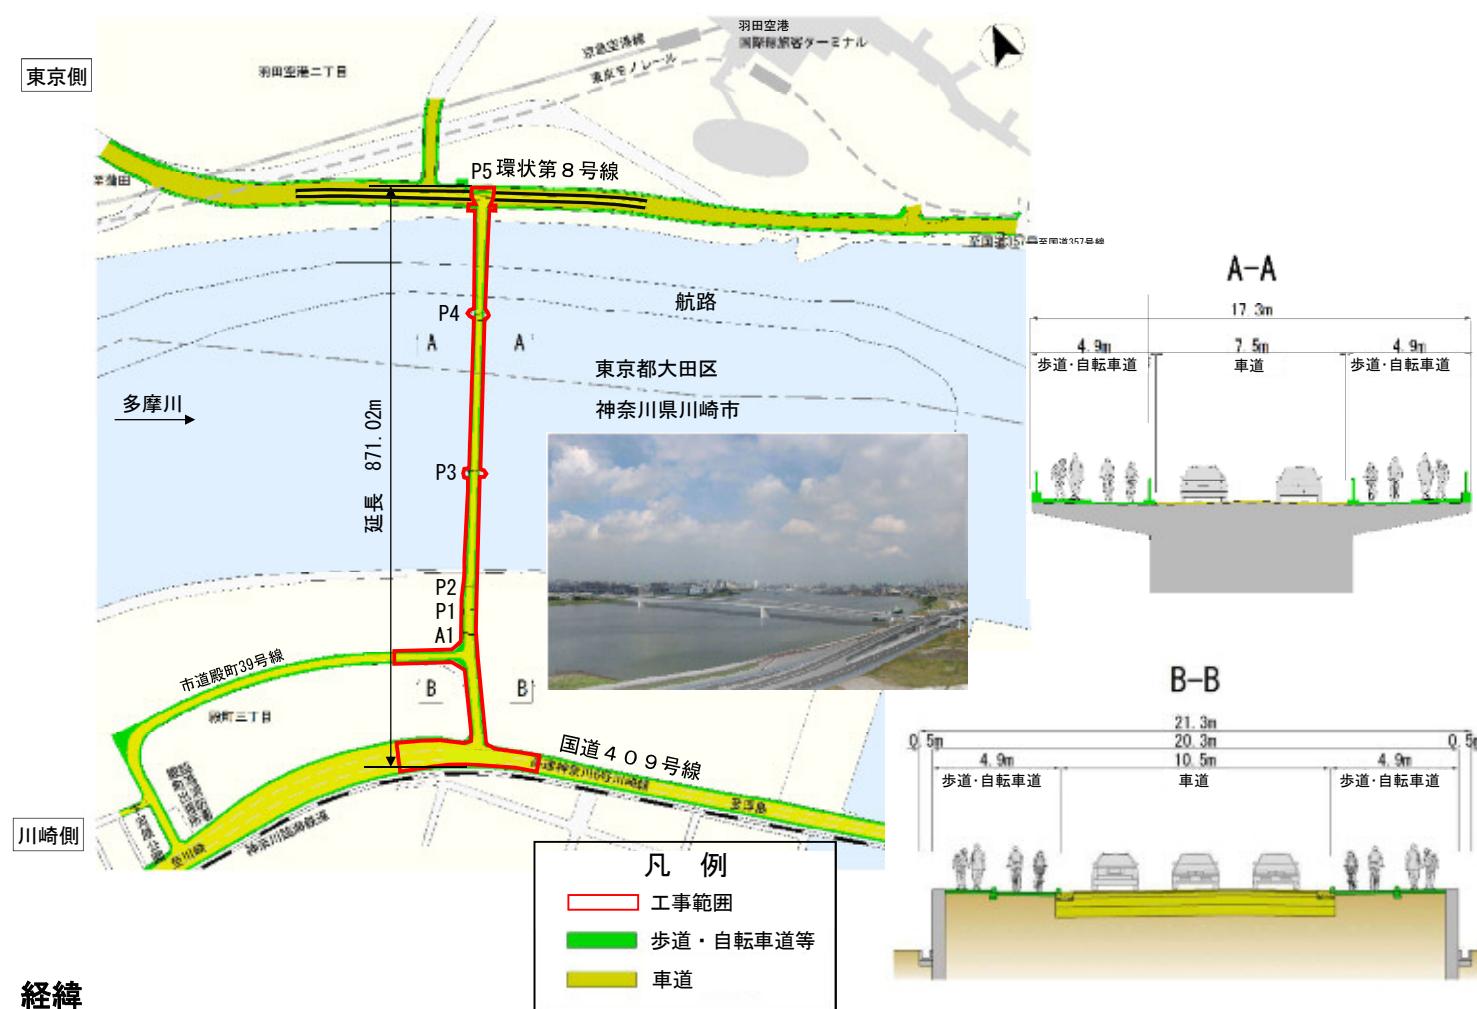

2 経緯

項目	日付	上段：増減額 [税込] 下段：契約額 [税込]	変更理由
当初契約	平成29年6月23日	21,718,800,000円	
第1回 変更契約	平成30年3月27日	+534,114,000円 22,252,914,000円	・設計労務単価に係る特例措置によるもの ・河川内の地形測量の結果により、浚渫工の数量が増加したこと等によるもの
第2回 変更契約	平成31年3月25日	±0円 22,252,914,000円	・工事内容の精査に伴う内容変更
今回 変更契約	—	+ 2,800,798,000円 25,053,712,000円	・構造検討や詳細設計の深化に伴うもの ・関係機関協議等の結果に伴うもの ・工事実績に伴うもの

3 変更契約概要

ア 構造検討や詳細設計の深化等に伴う工事費の増額	約 1,207百万円	令和元年第4回定期会 補正予算額
イ 関係機関協議等の結果に伴う工事費の増額	約 799百万円	
ウ 工事実績に伴う工事費の増額	約 794百万円	
金額計（ア+イ+ウ）	約 2,800百万円	約 2,972百万円
※変更契約額合計		約 25,053百万円

項目・内容	イメージ図
ア：構造検討や詳細設計の深化に伴う工事費の増額 - 継手構造の変更 - 溶射ボルトへの変更 - 防護柵及び照明の仕様変更など	  溶射ボルト（イメージ） [約 1,207百万円]

項目・内容	イメージ図
イ：関係機関協議等の結果に伴う工事費の増額 - P5橋脚部の検査路の設置 - 新たに設置される国道409号線交差点部の構造変更 - 階段工の基礎工法変更など	  新たに設置される国道409号線交差点部の構造変更 [約 799百万円]

項目・内容	イメージ図
ウ：工事実績に伴う工事費の増額 - 維持浚渫工 - 安全対策費など	  浚渫工イメージ [約 794百万円]