

令和2年11月18日

## まちづくり委員会資料

令和2年第6回定例会提出予定議案の説明


議案第169号

中野島住宅新築第5号工事請負契約の締結について



まちづくり局




案内図 S=1/2500

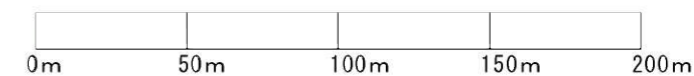



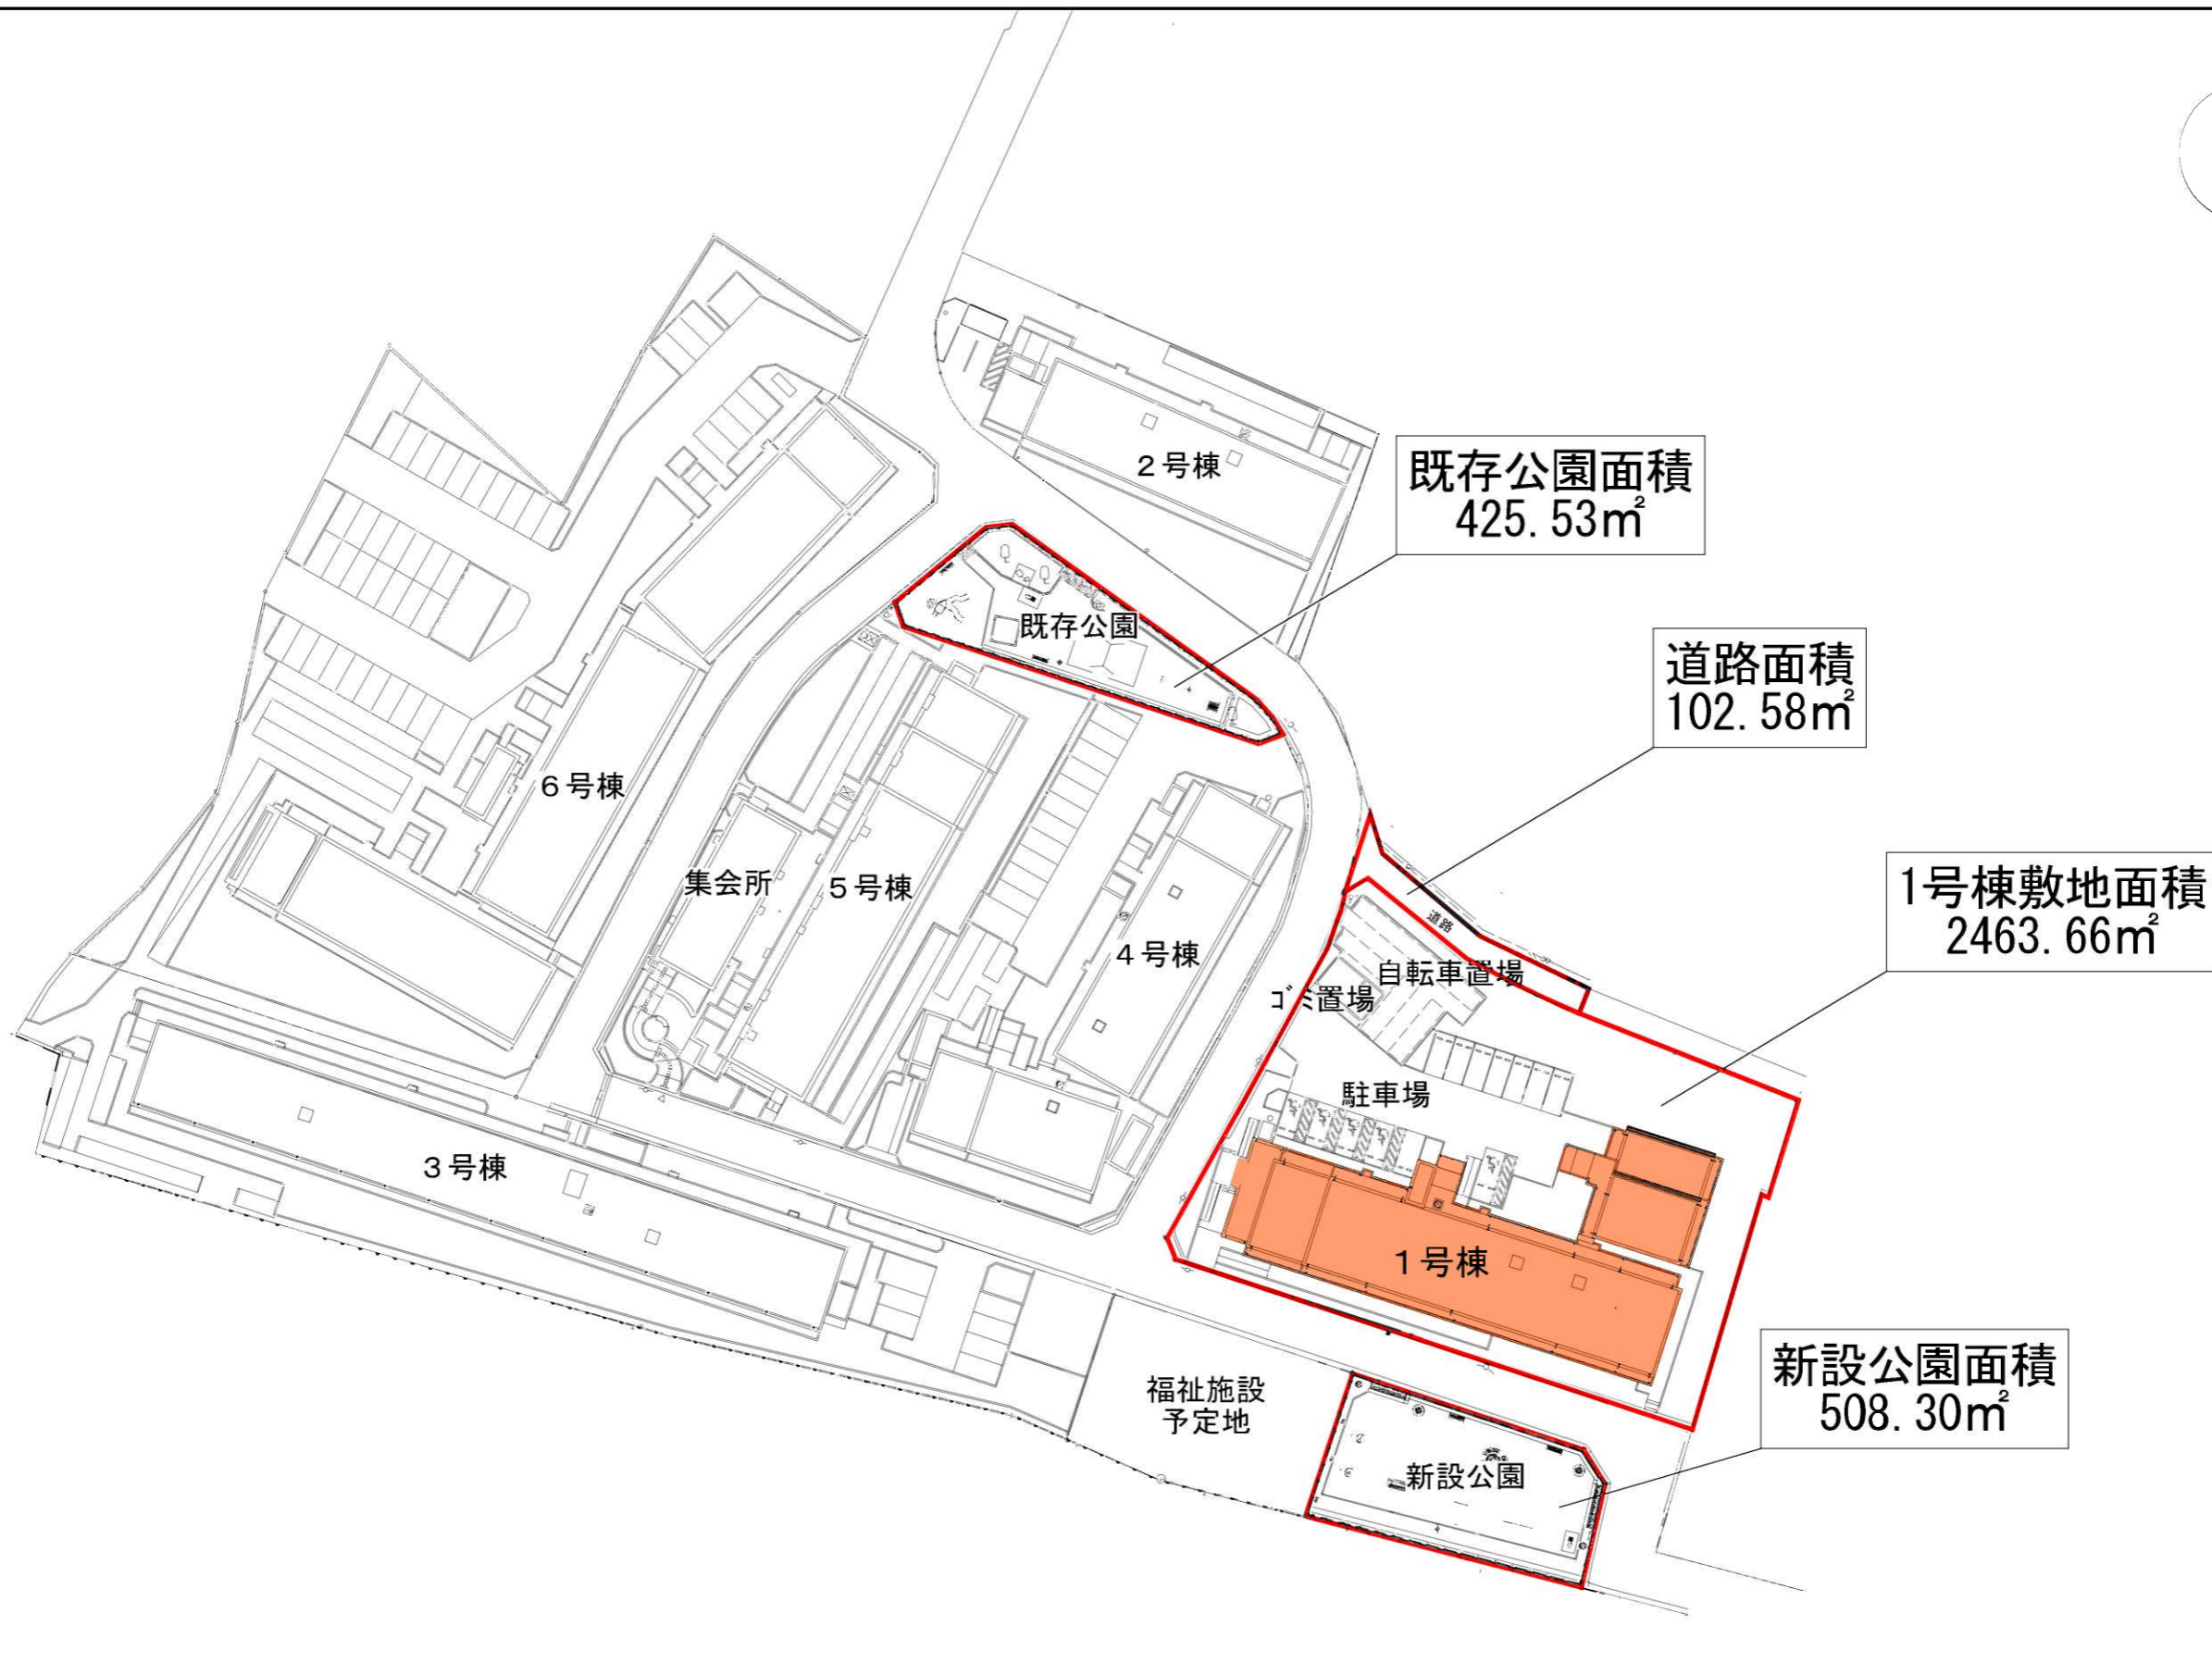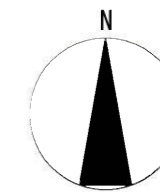


全体配置図 S=1/800

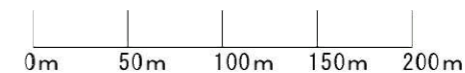




配置図 S=1/250

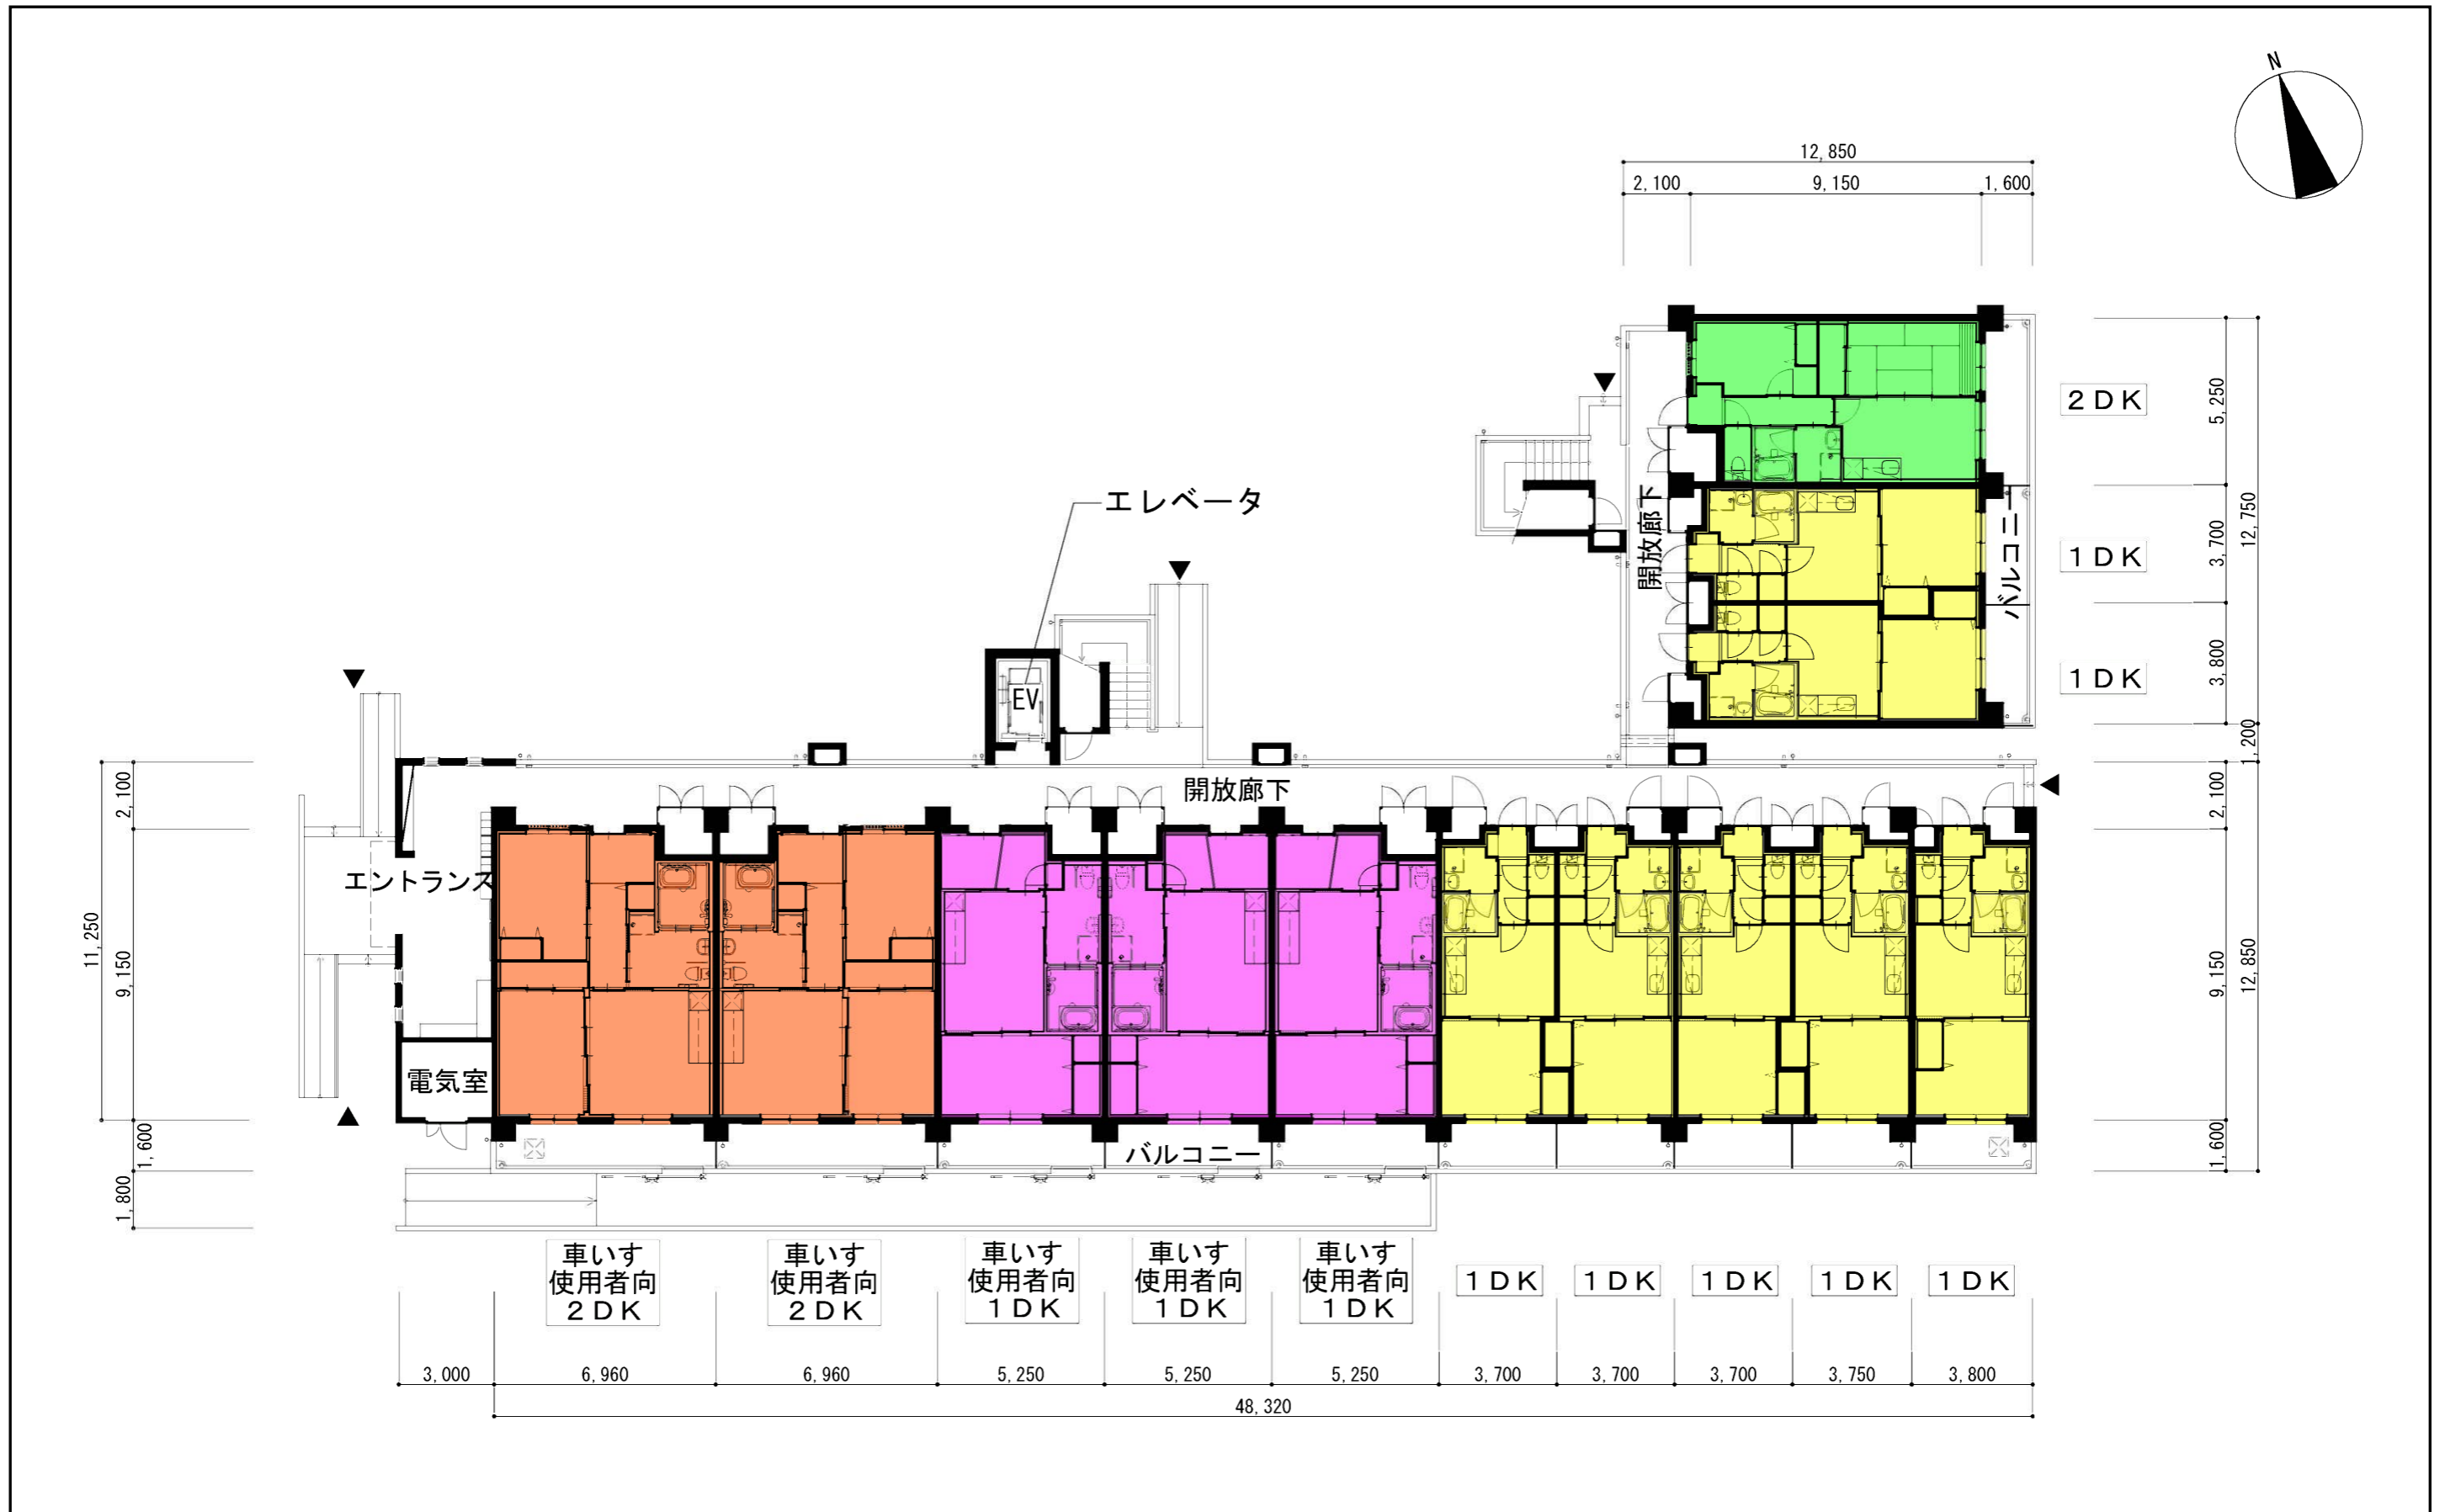


1階平面図 S=1/200





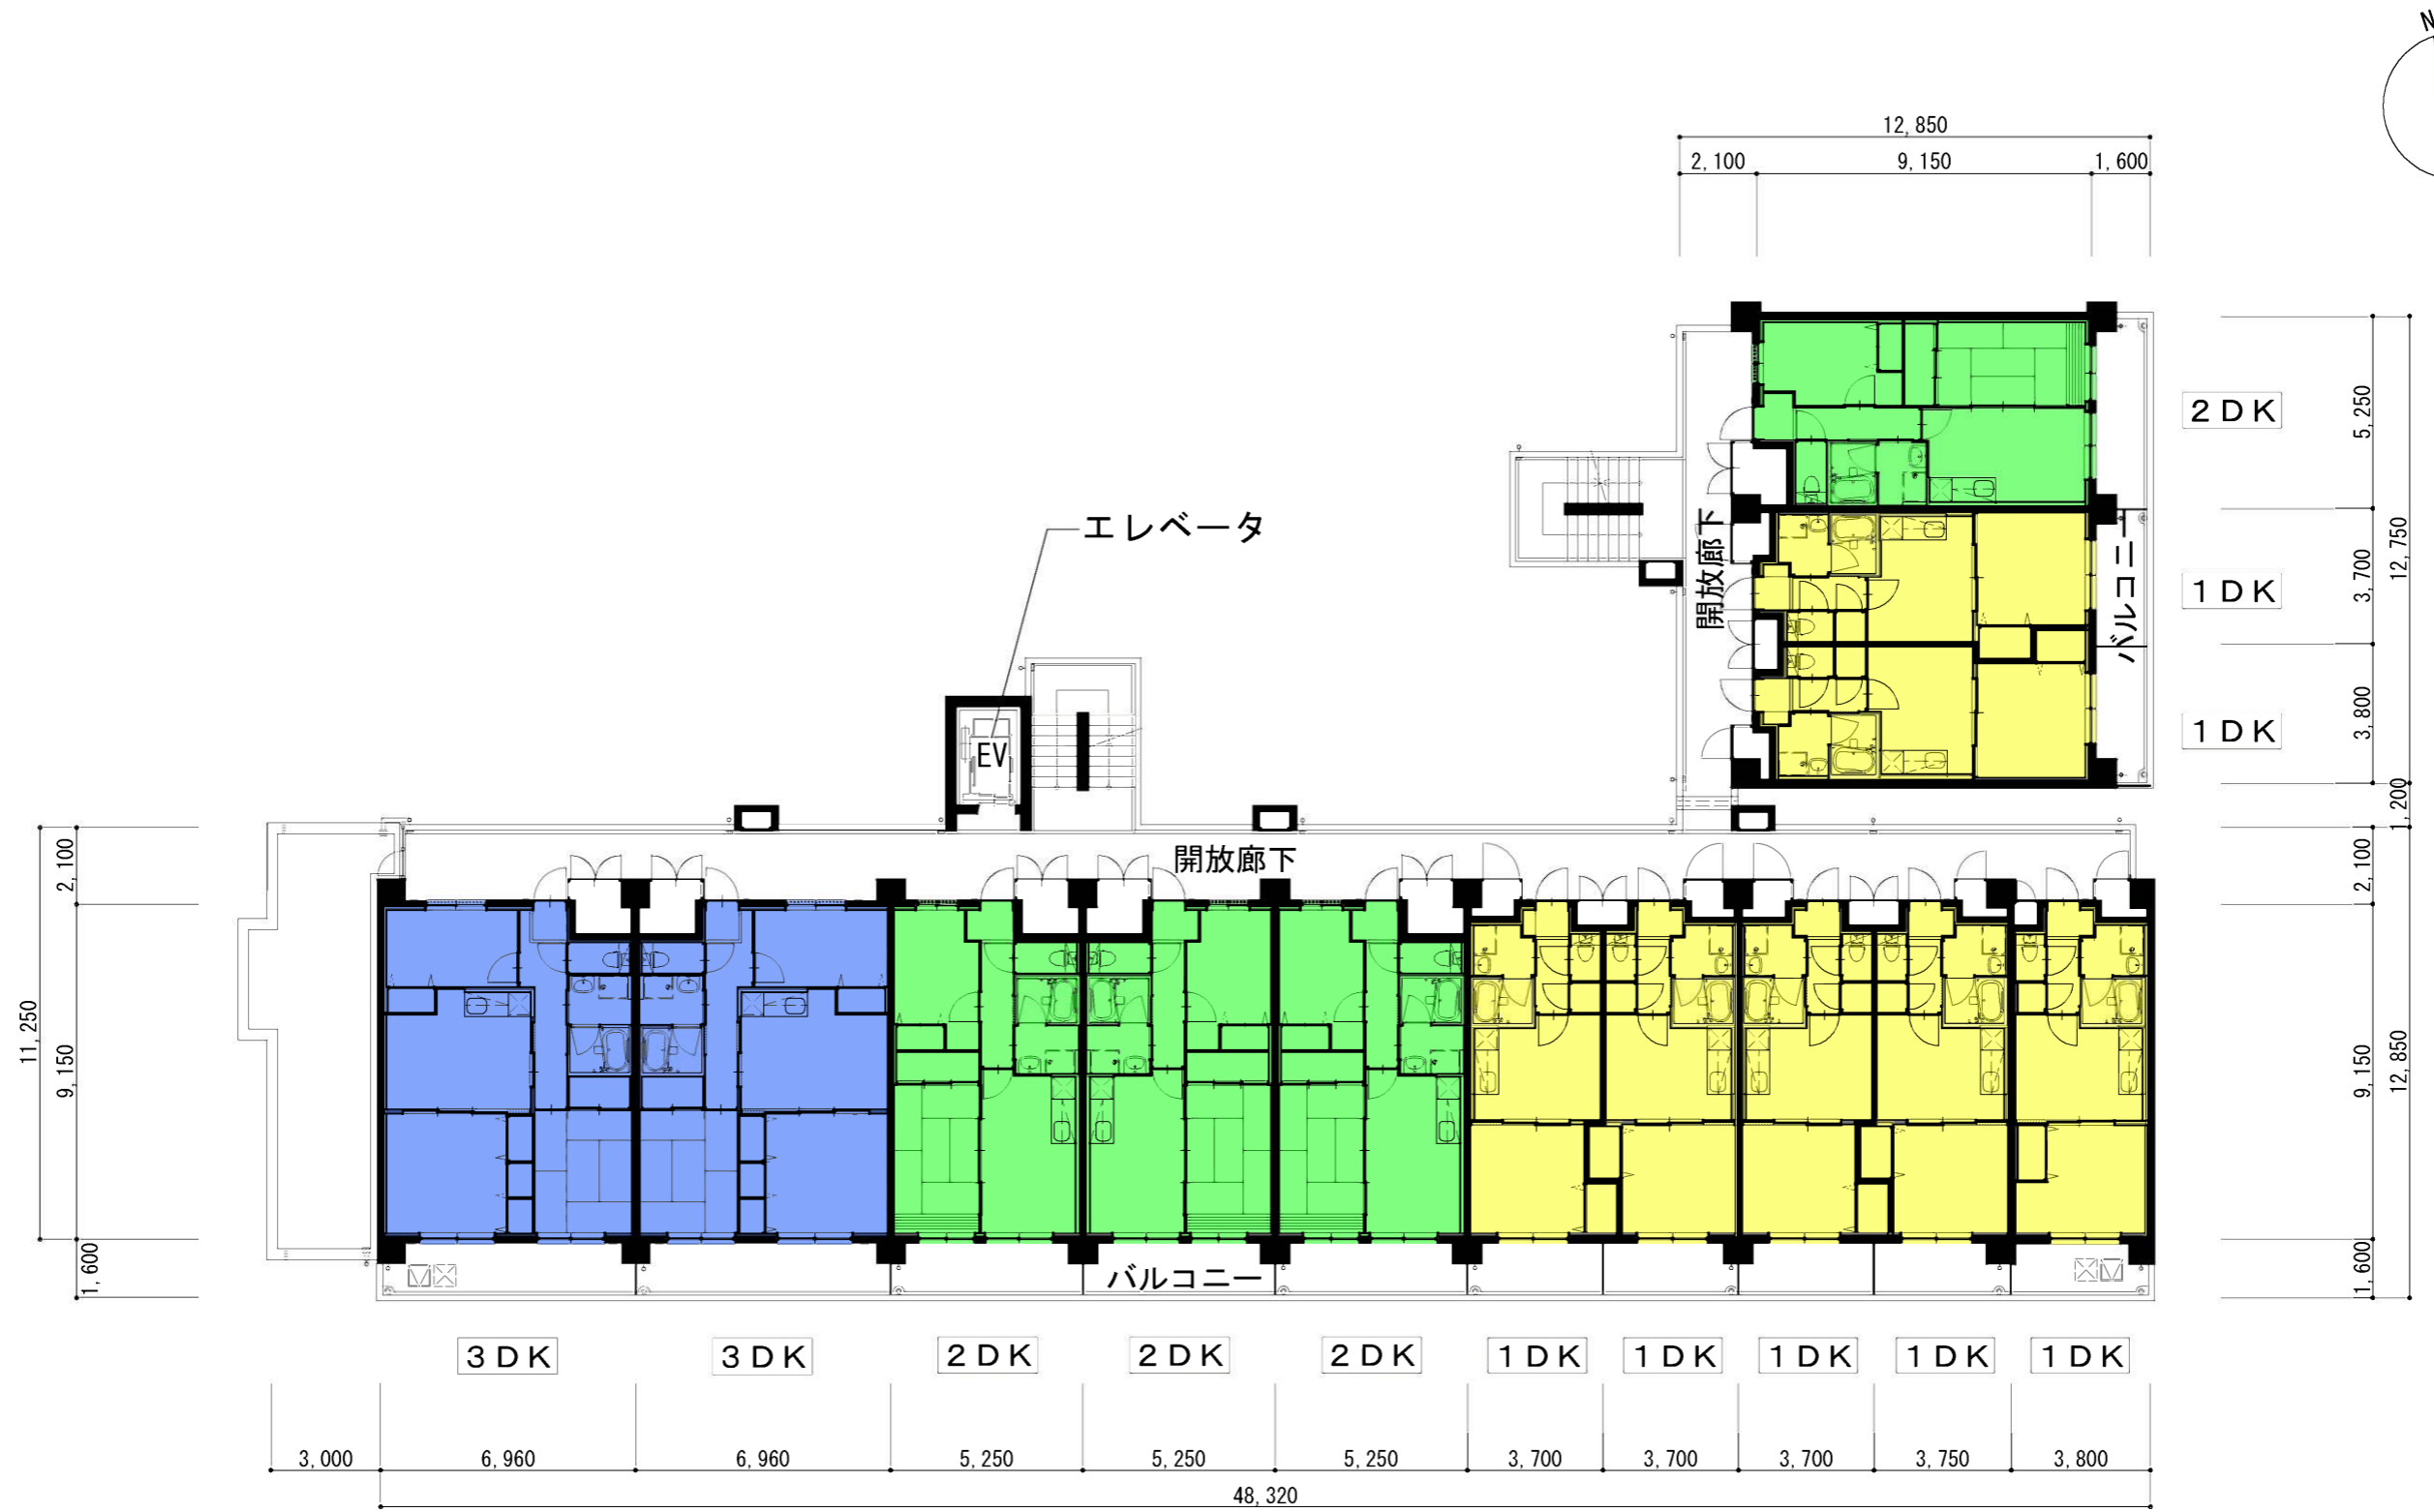

2階平面図 S=1/200

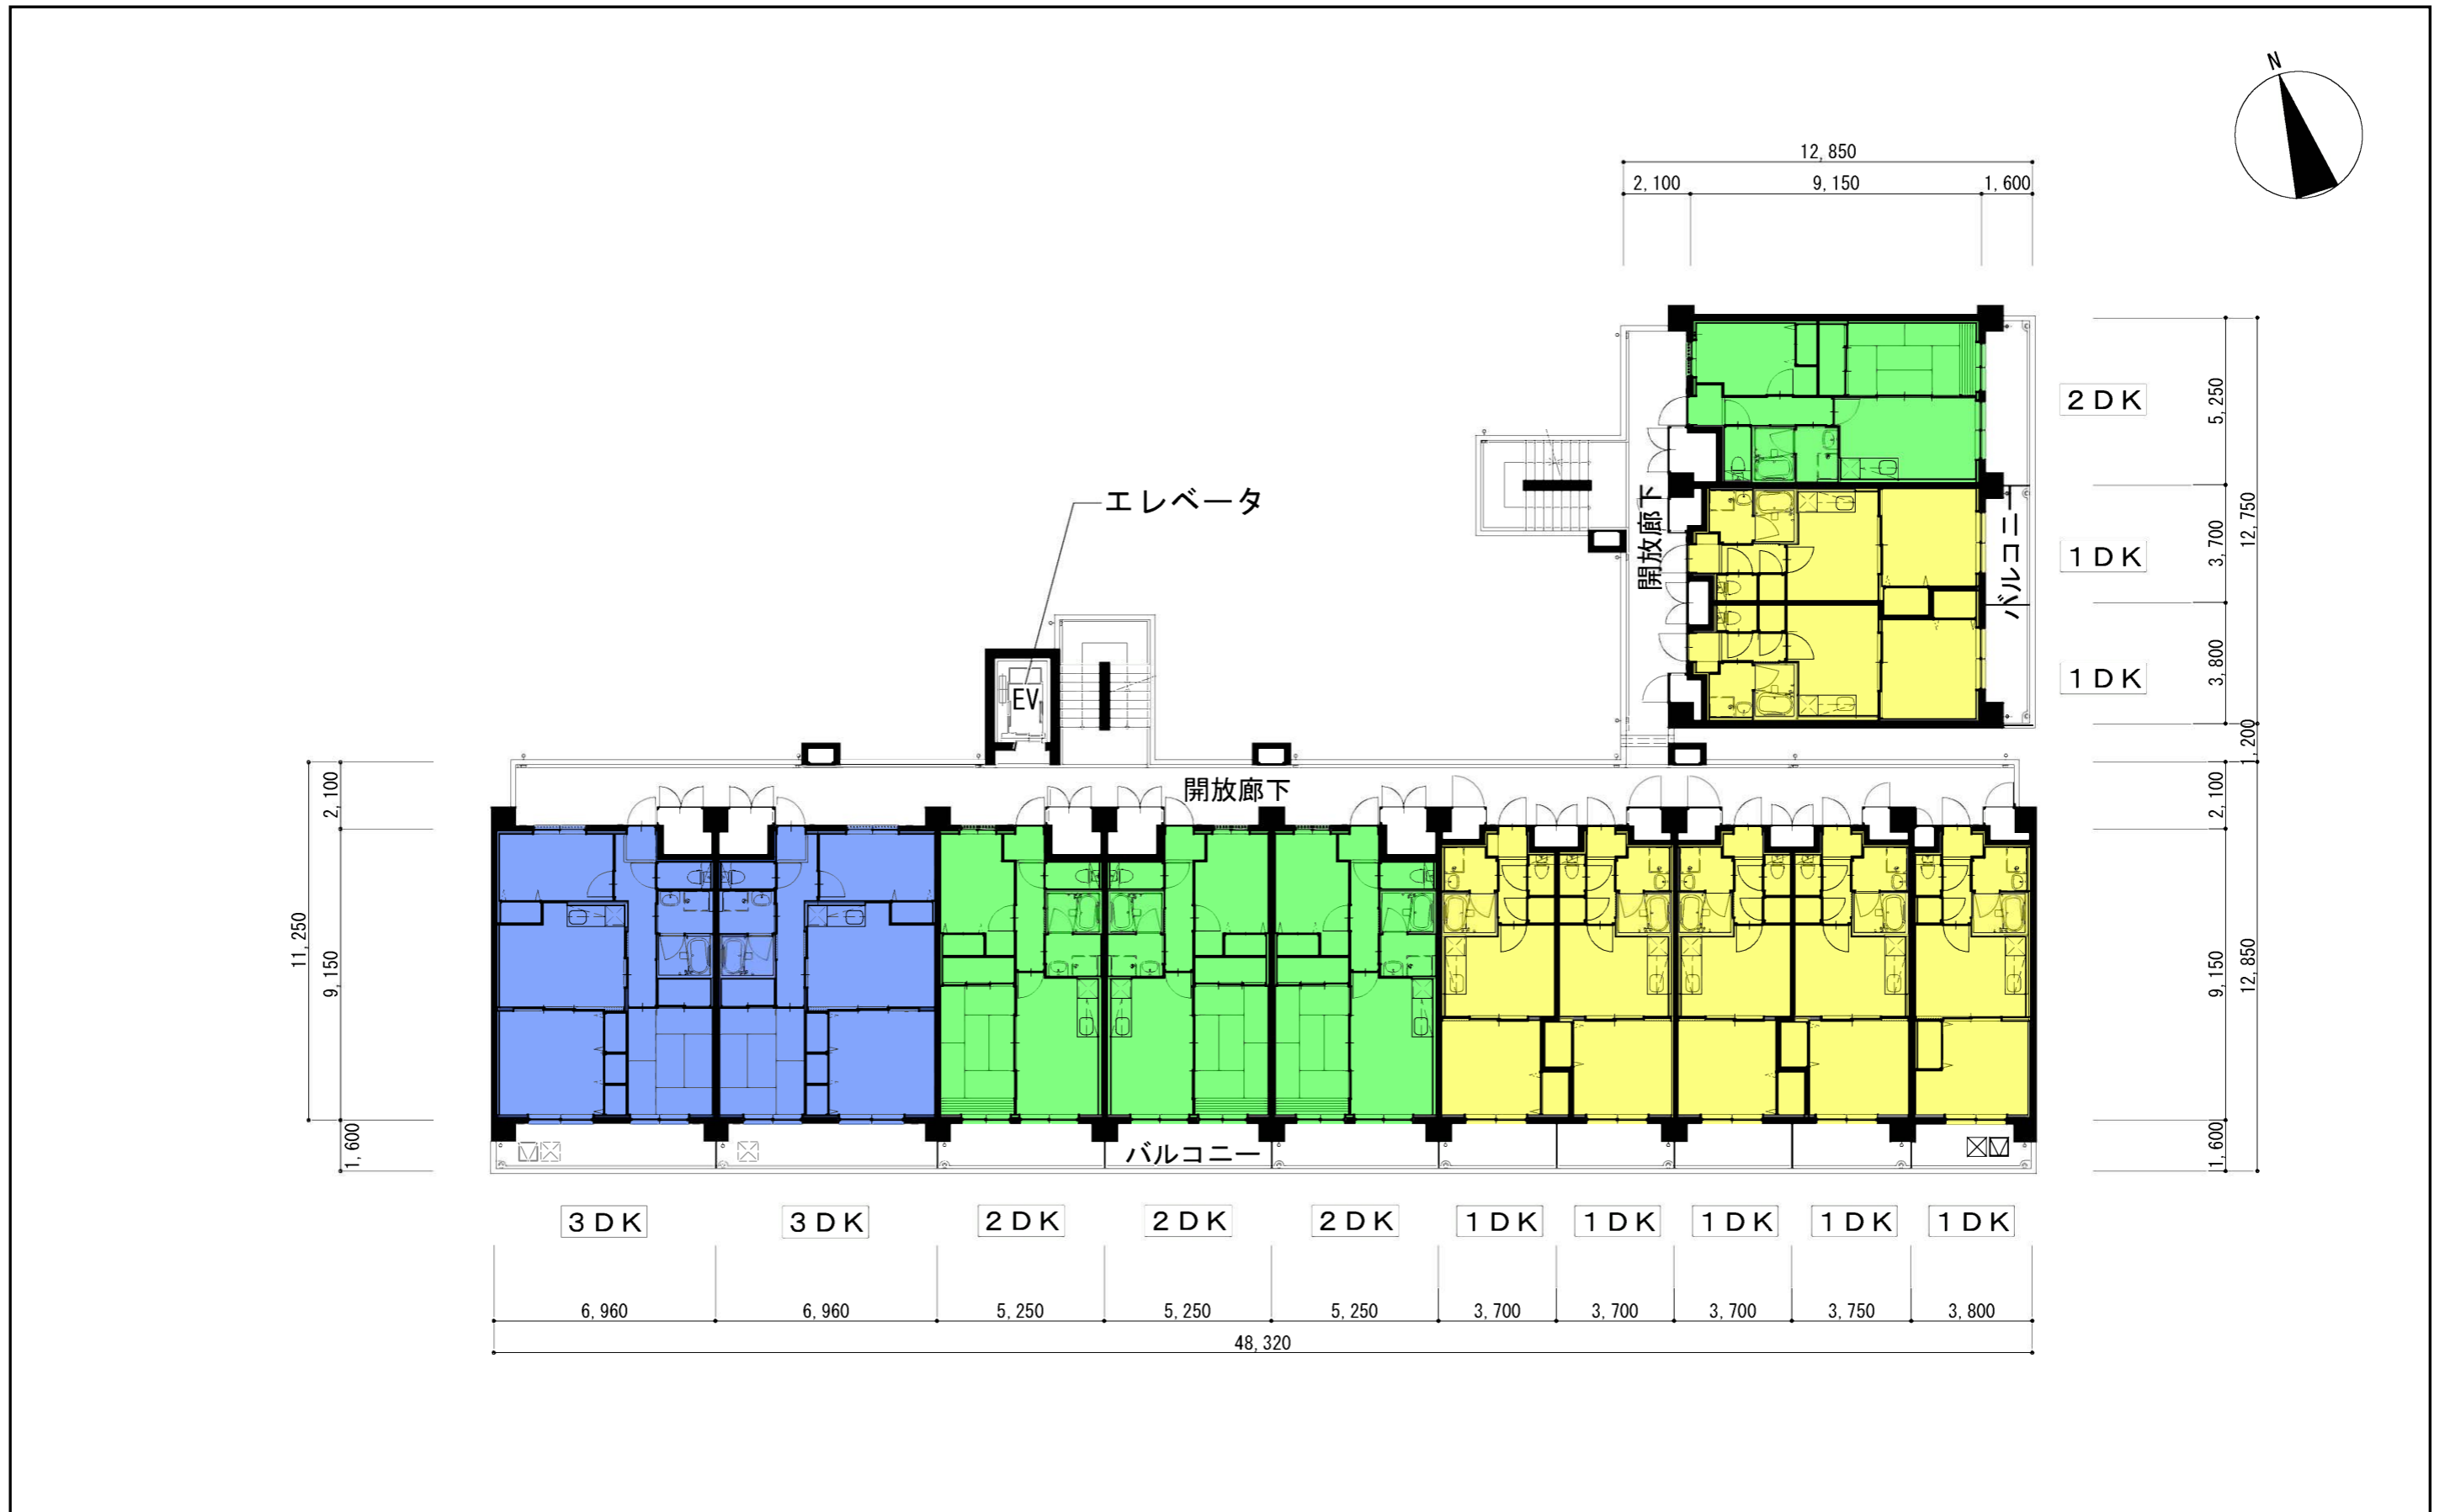


3, 4階平面図 S=1/200

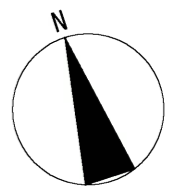
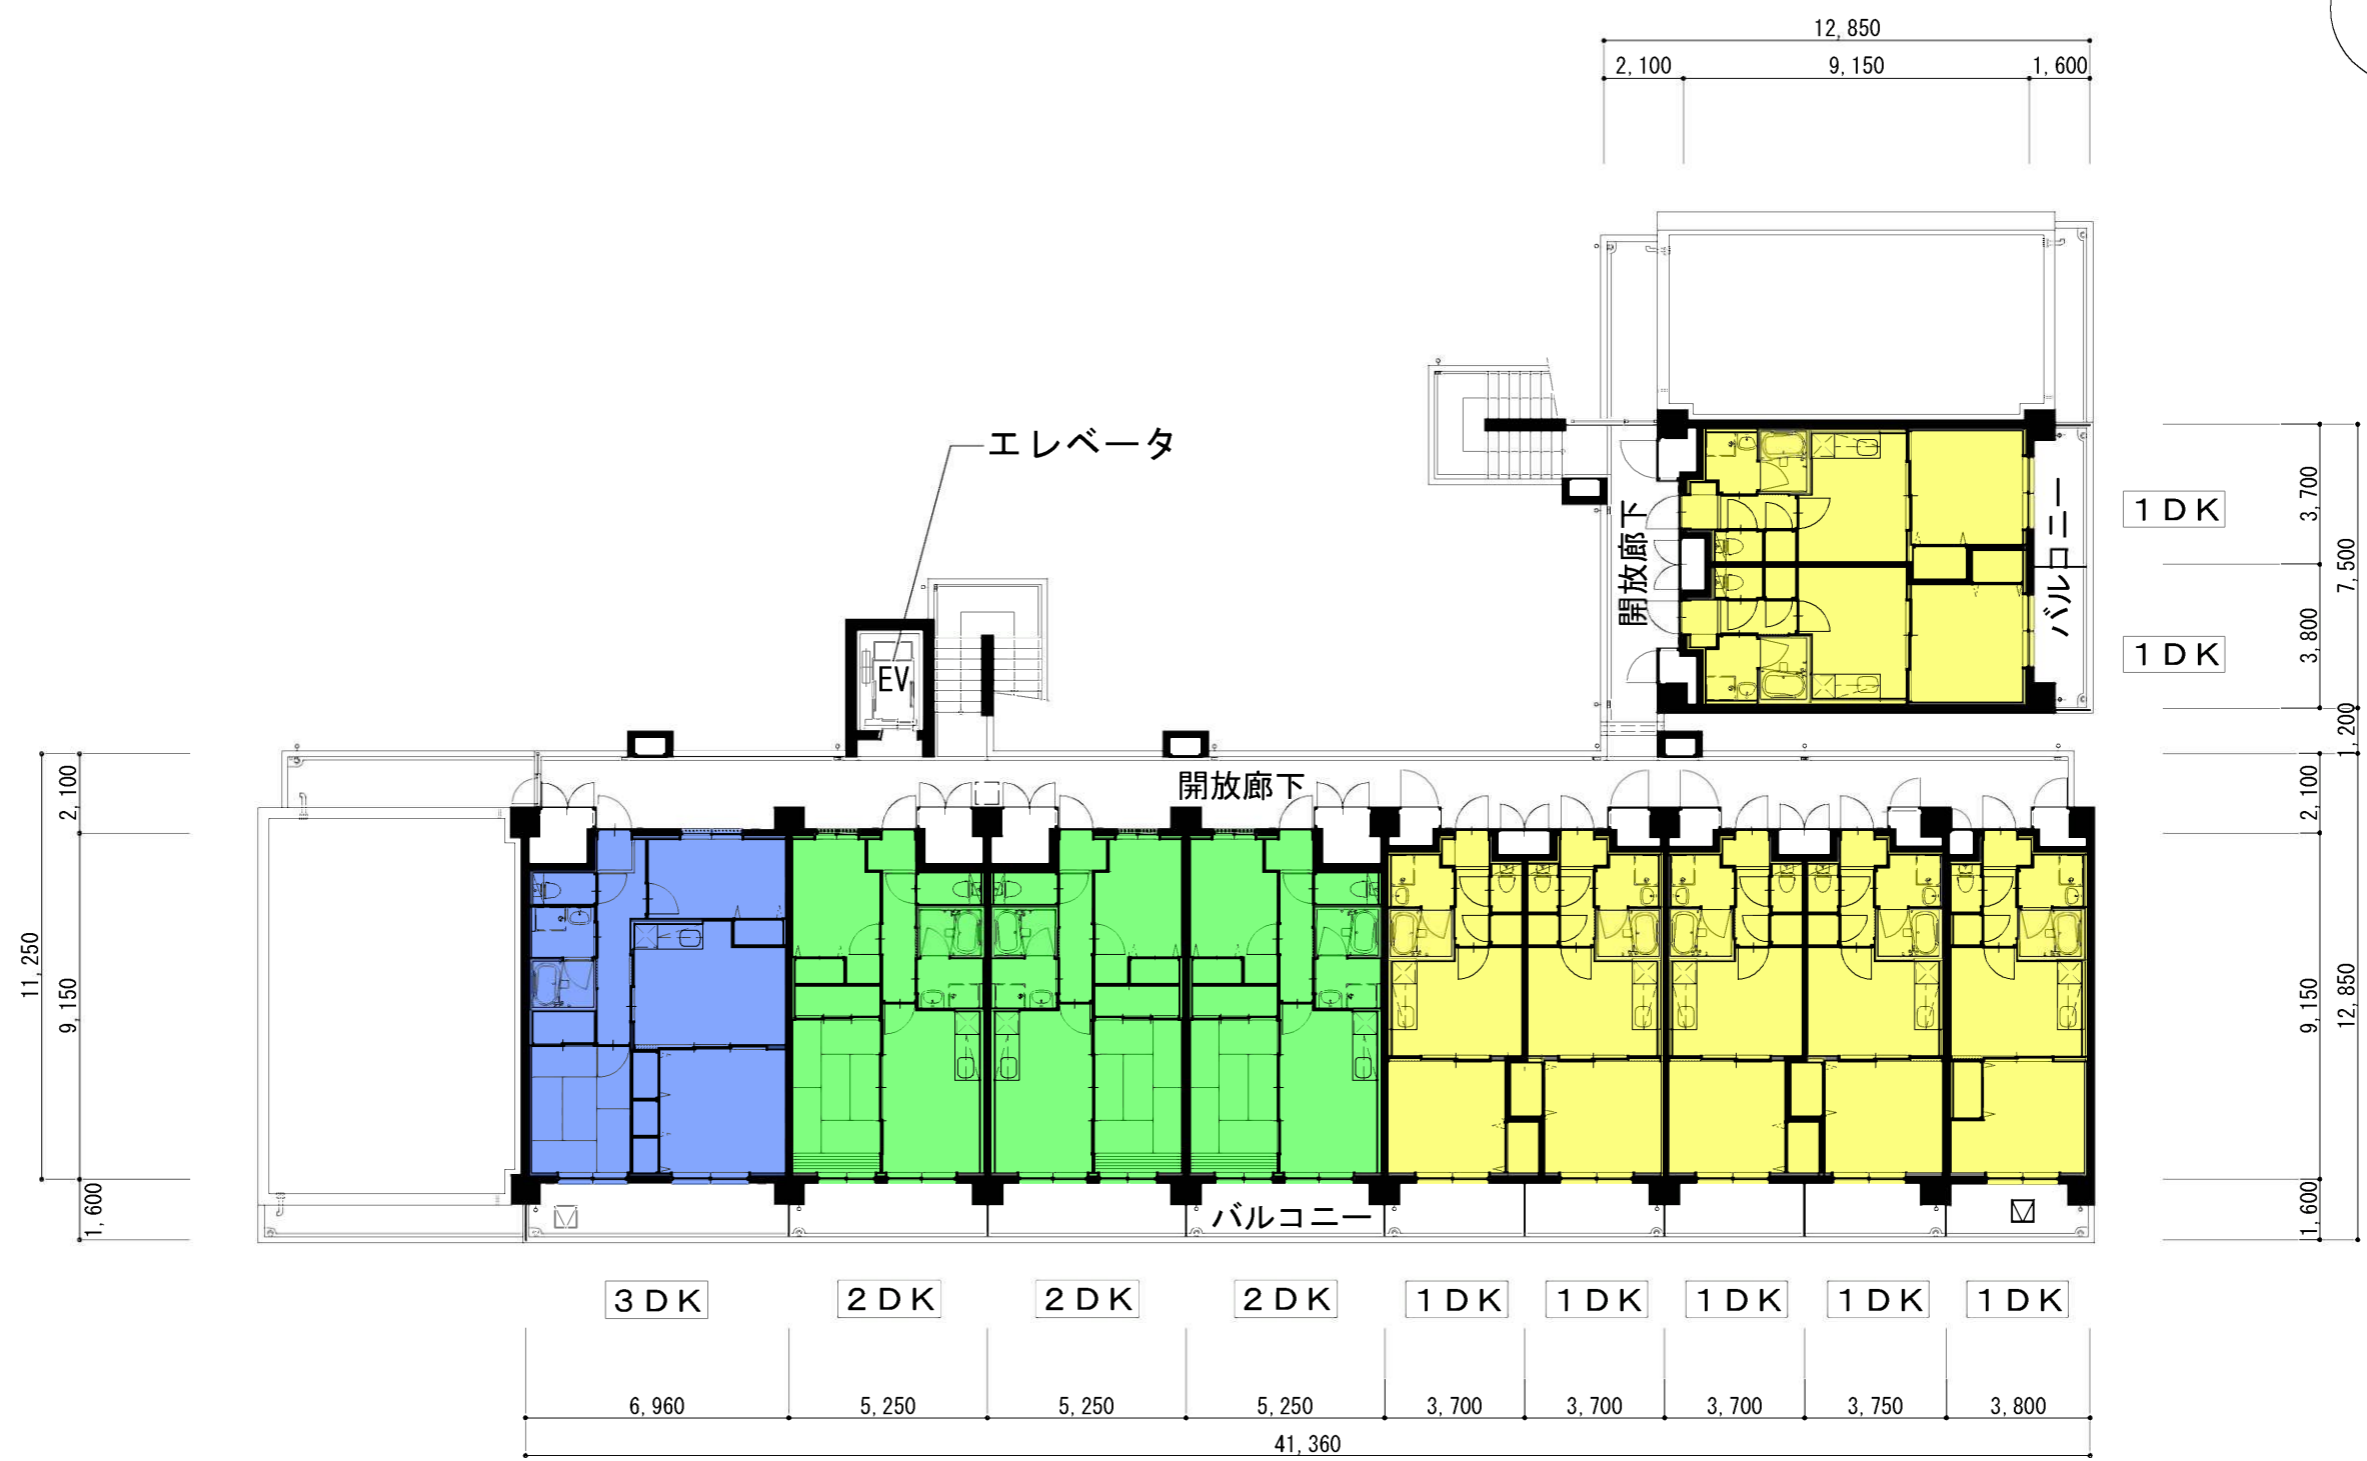


5階平面図 S=1/200



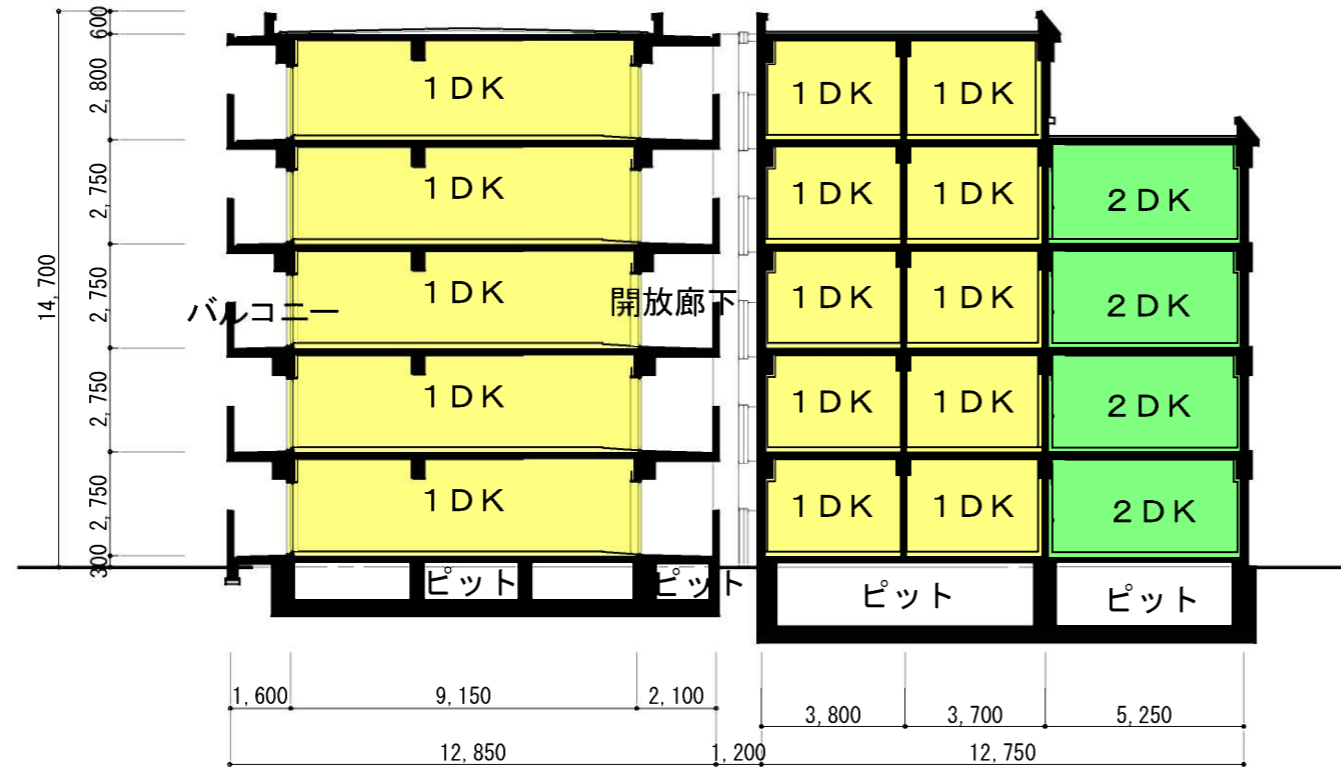


B - B' 断面図

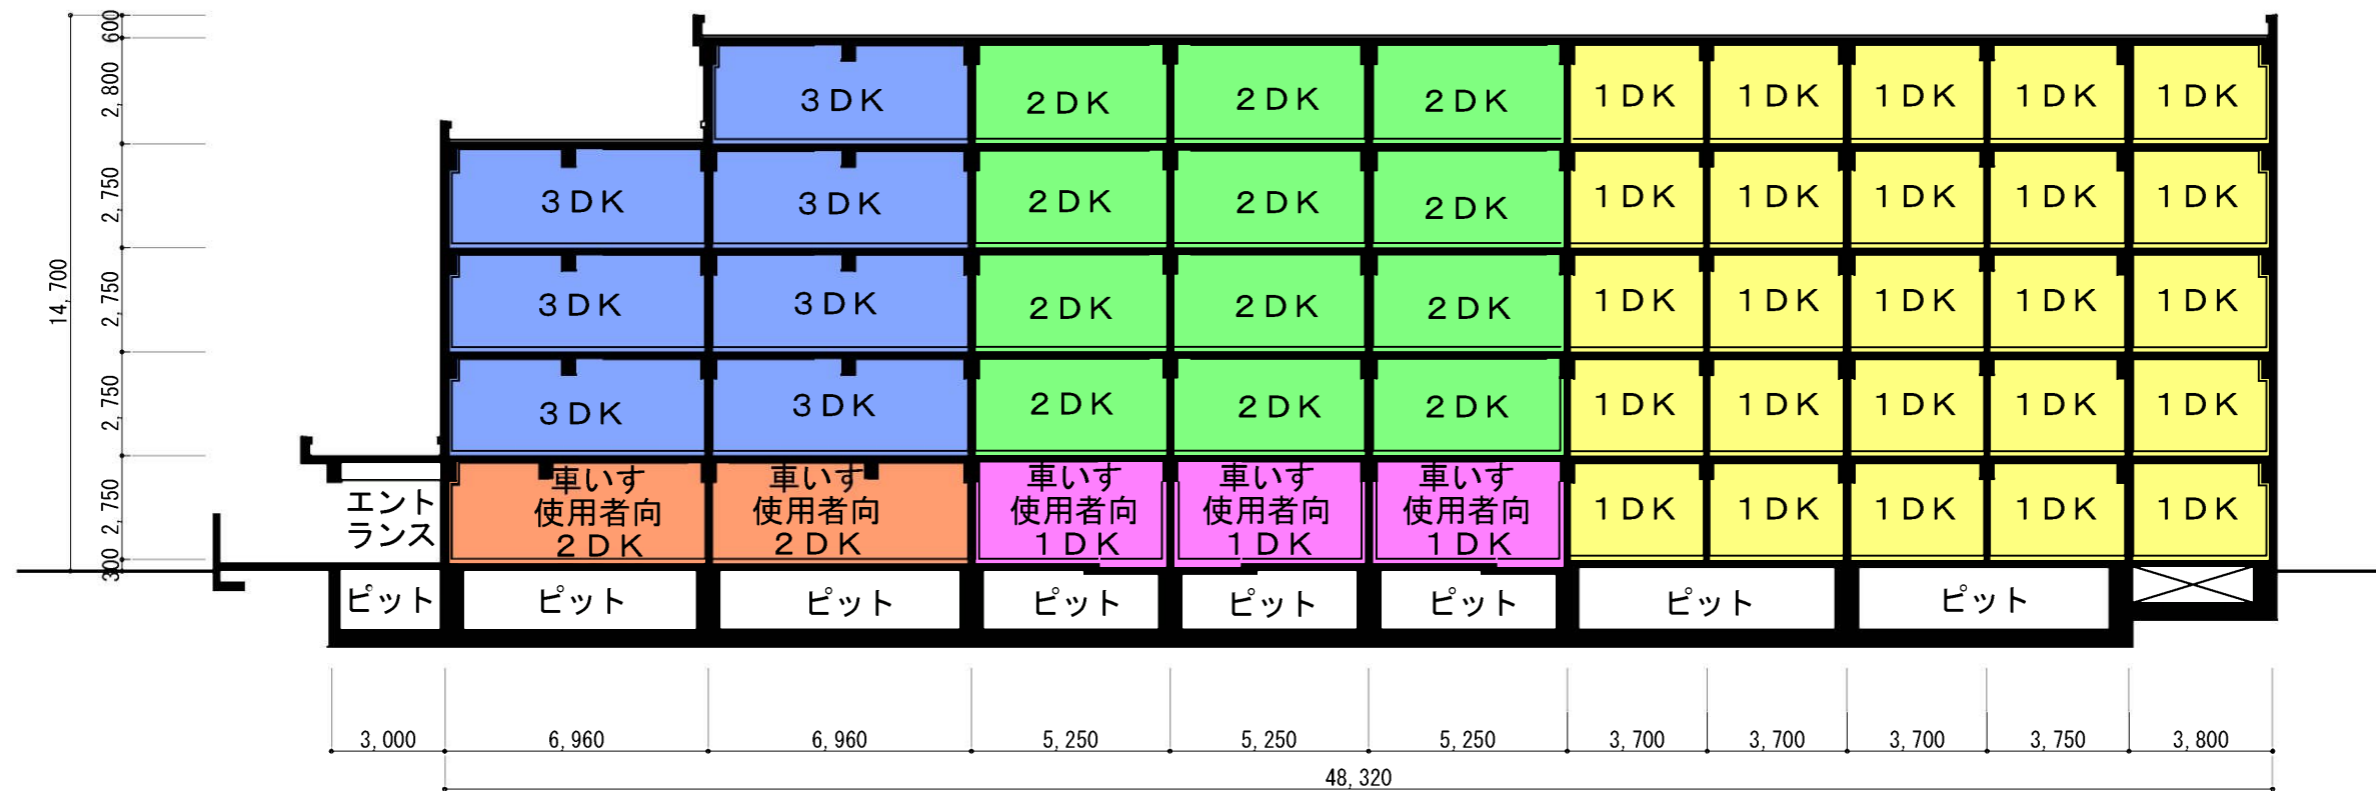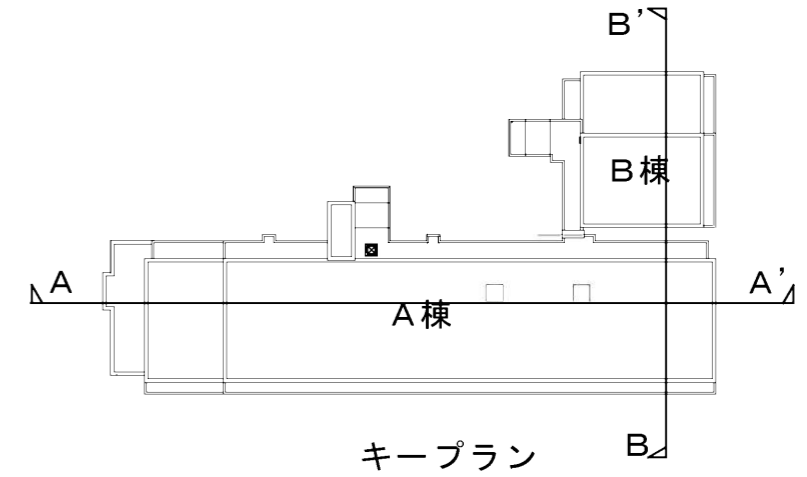


A - A' 断面図


断面図 S=1/200

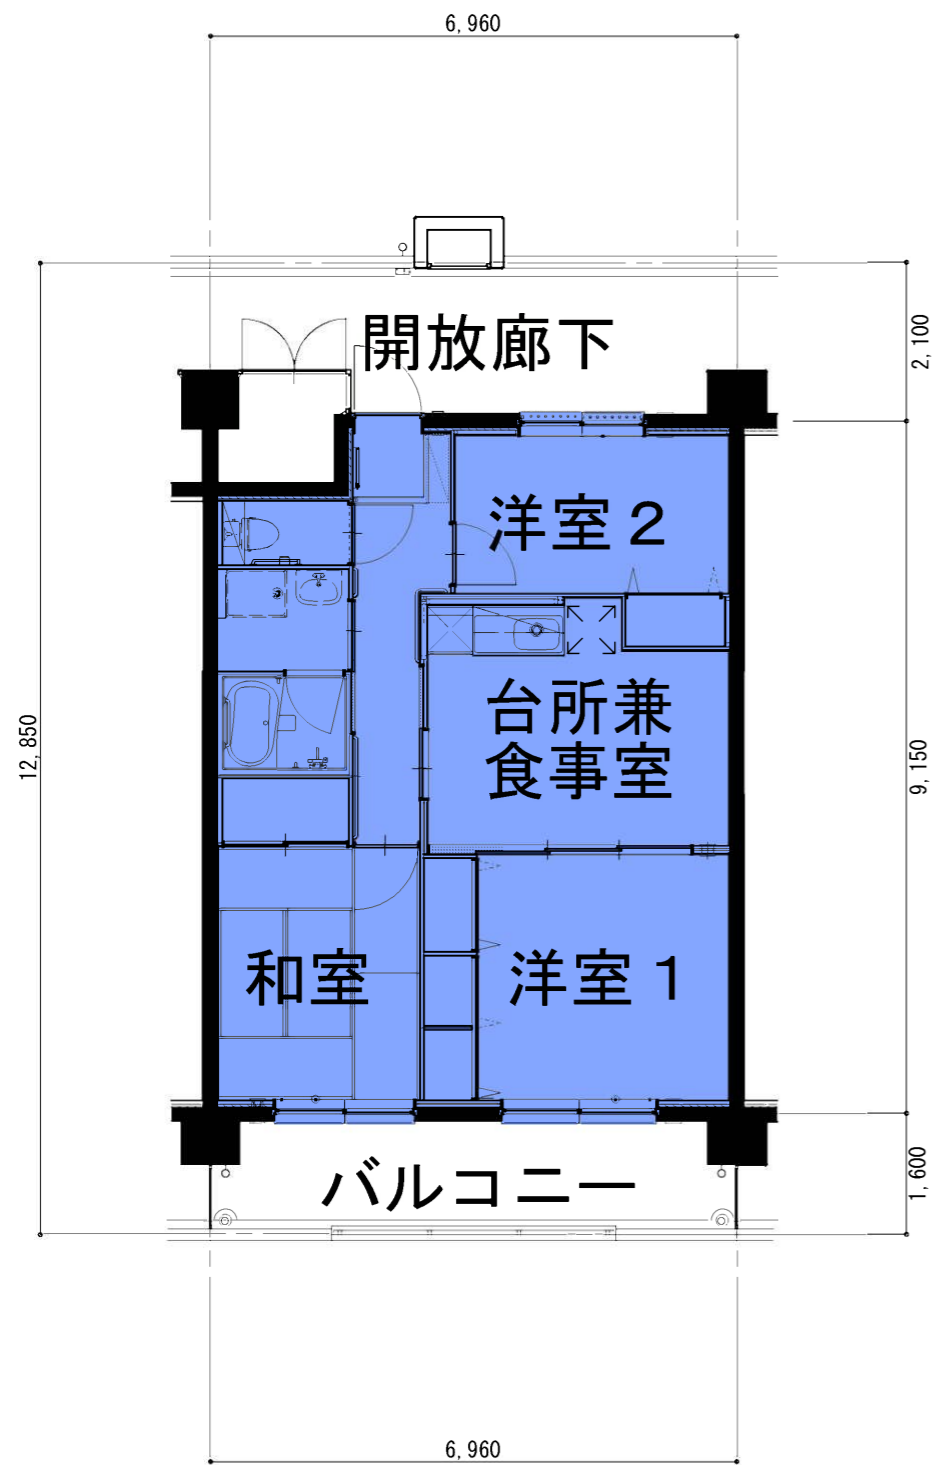

3DK  
62.12m<sup>2</sup>

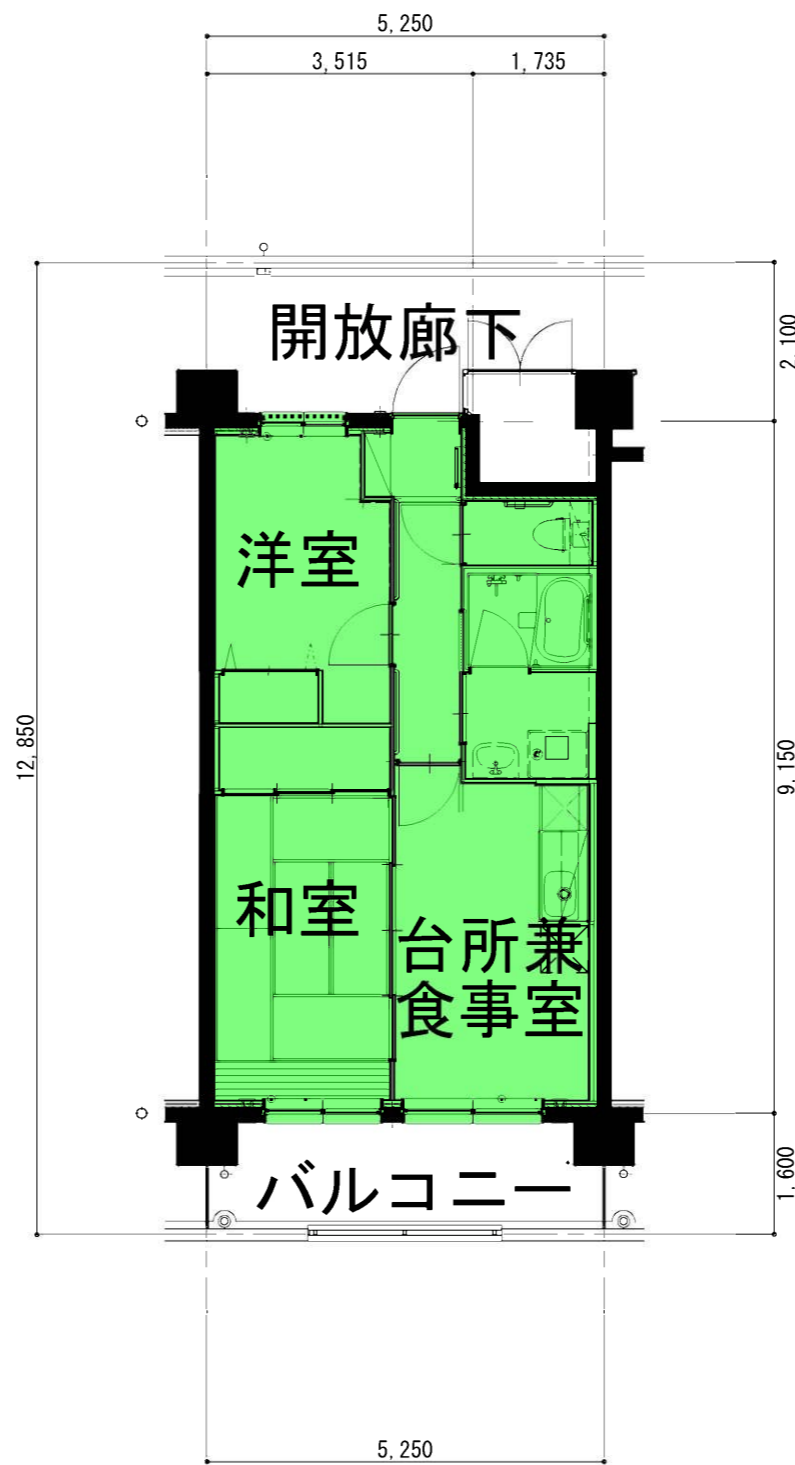


2DK  
46.47m<sup>2</sup>

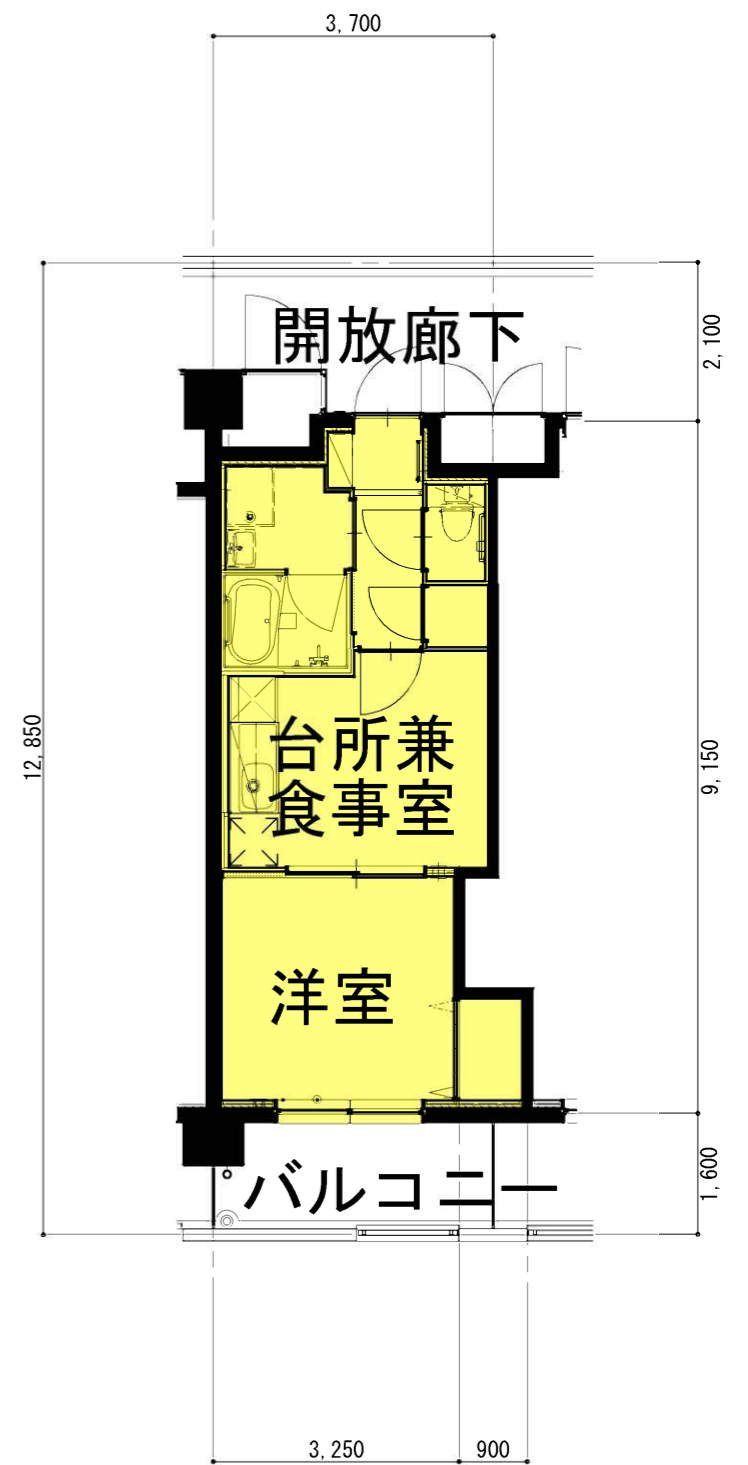


1DK  
32.75m<sup>2</sup>

平面詳細図(1) S=1/100

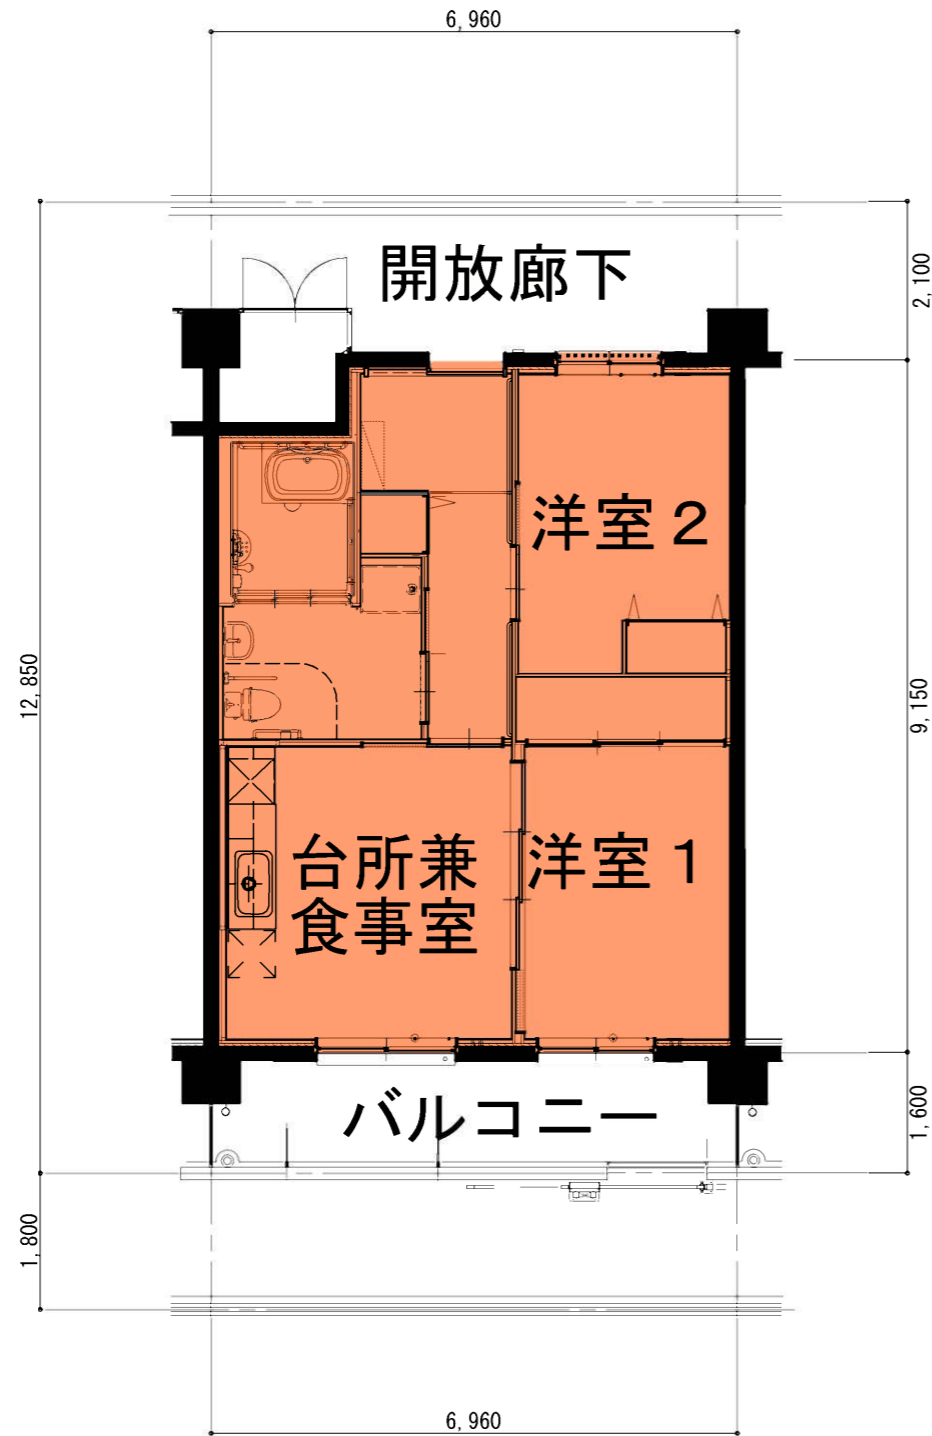

車いす使用者向  
2DK

62.12m<sup>2</sup>

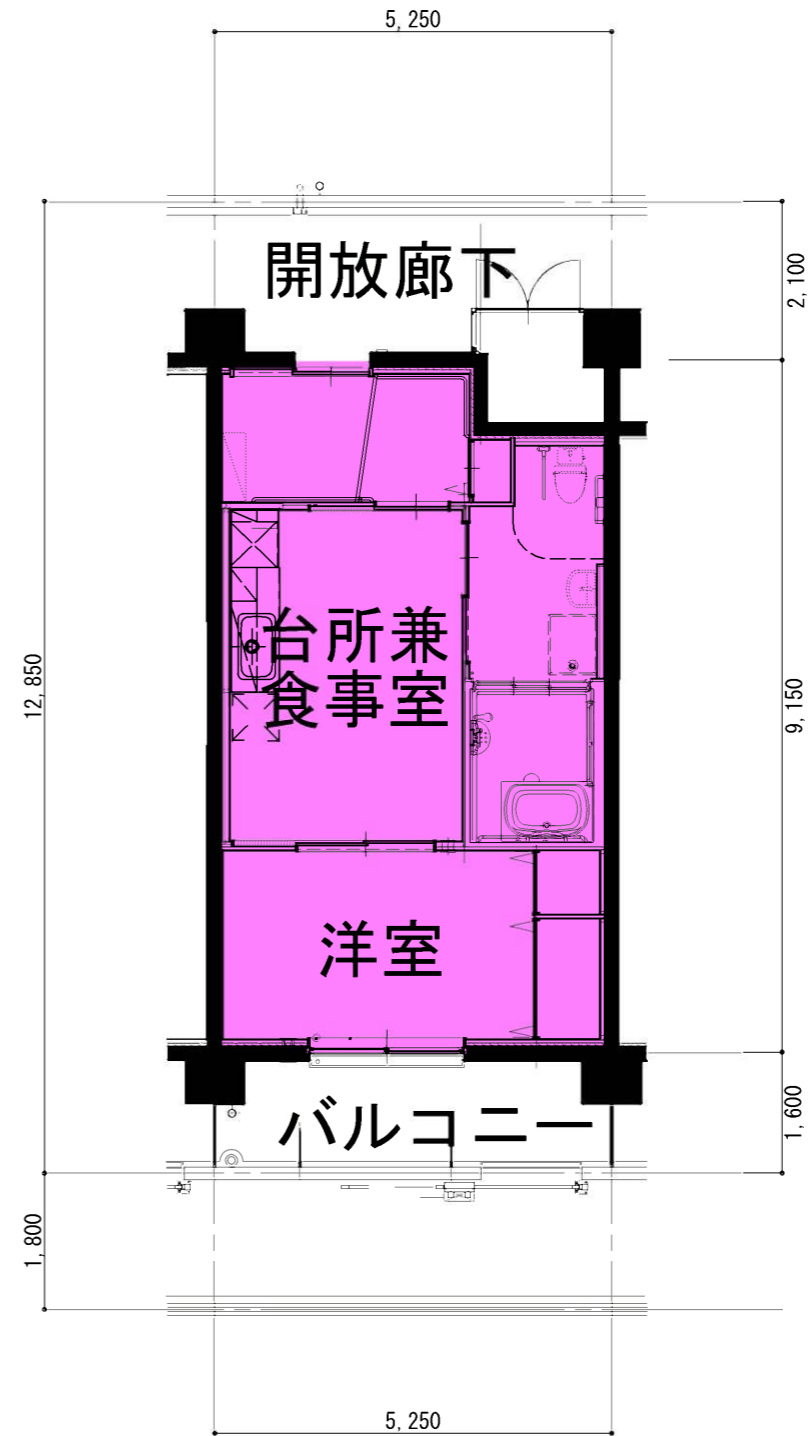

車いす使用者向  
1DK

46.47m<sup>2</sup>

平面詳細図(2) S=1/100





※ あくまでもイメージであり、色彩等、実際の外観と異なる場合があります。

## 完成予想図