


1 1 階平面図

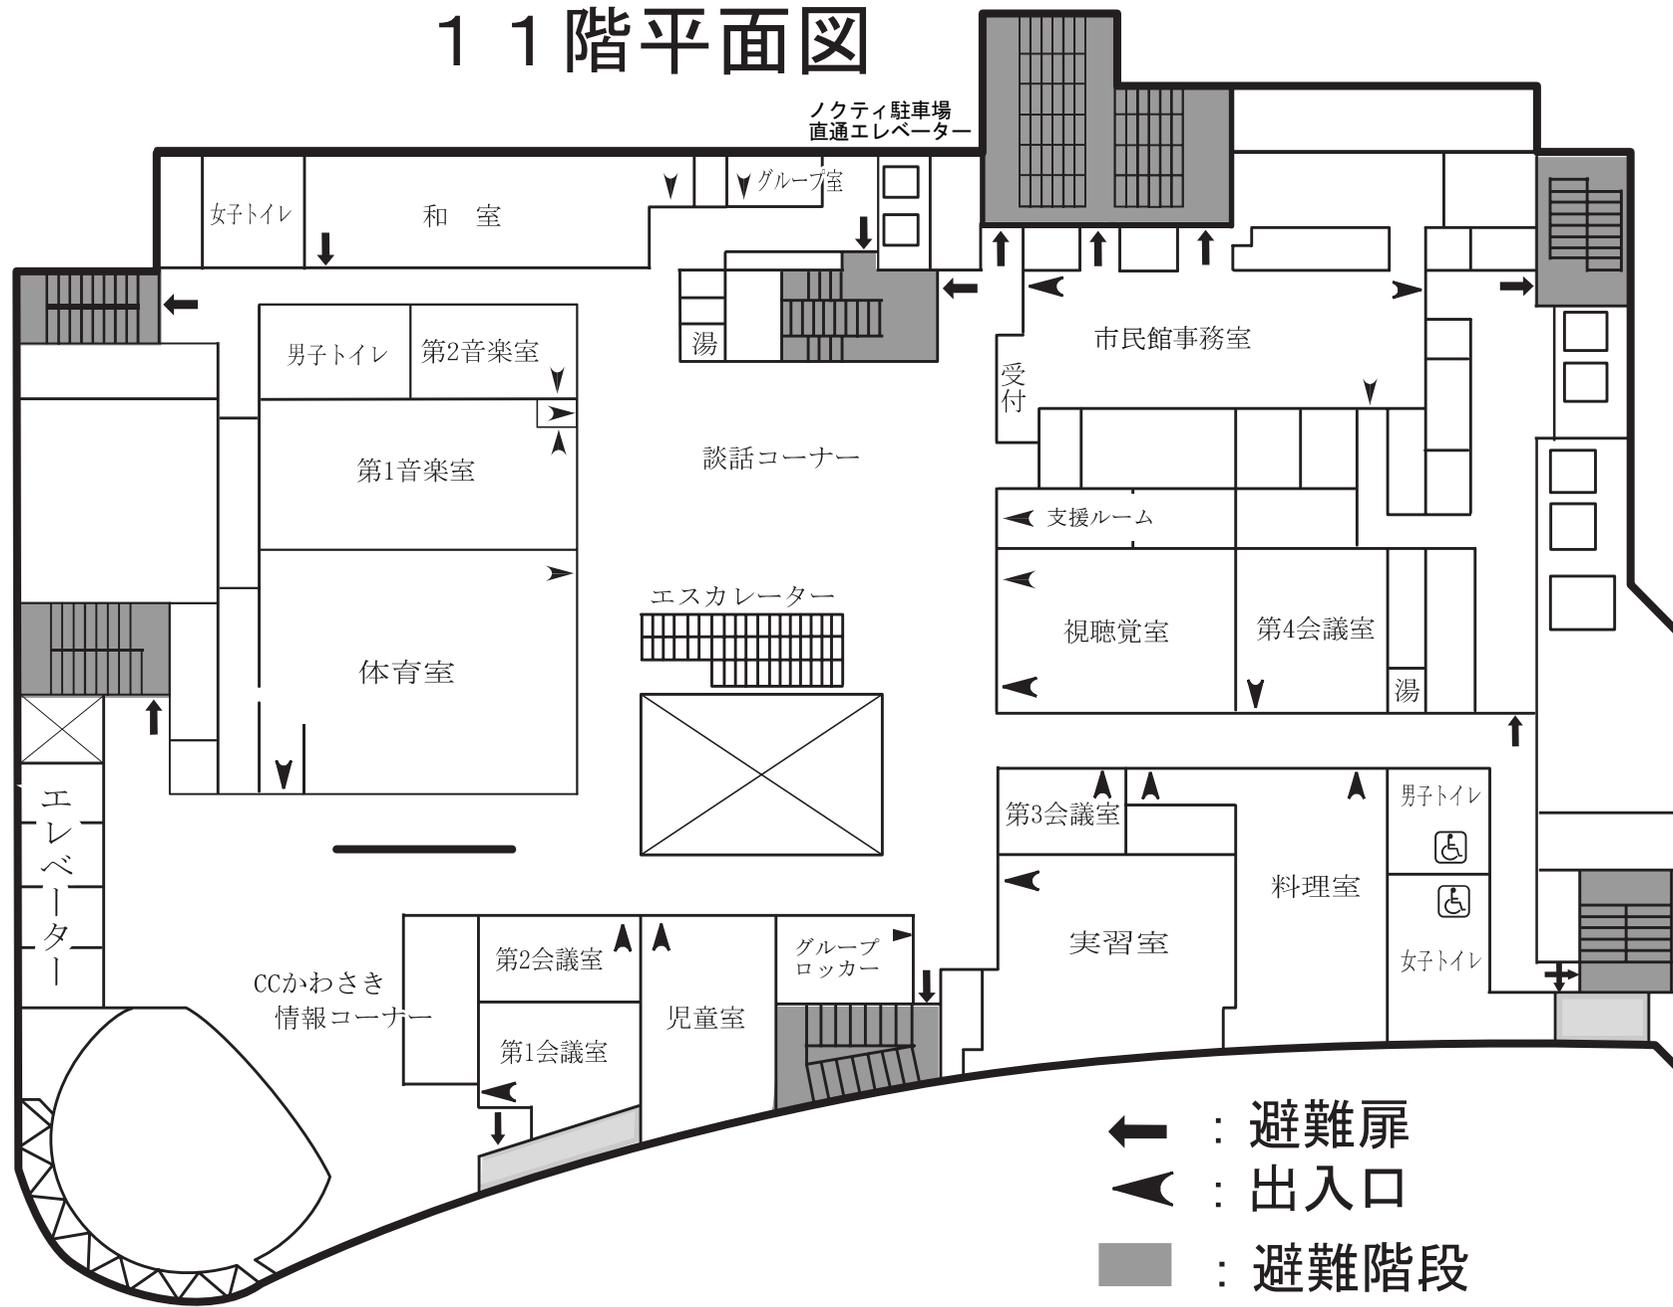

- ← : 避難扉
- ◀ : 出入口
- : 避難階段
- : 避難バルコニー