
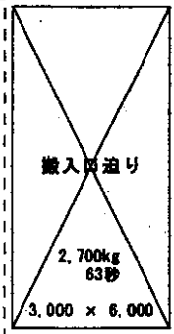


川崎市多摩市民館 大ホール舞台平面図

間口 15.5m 51尺

奥行 14.5m 48尺

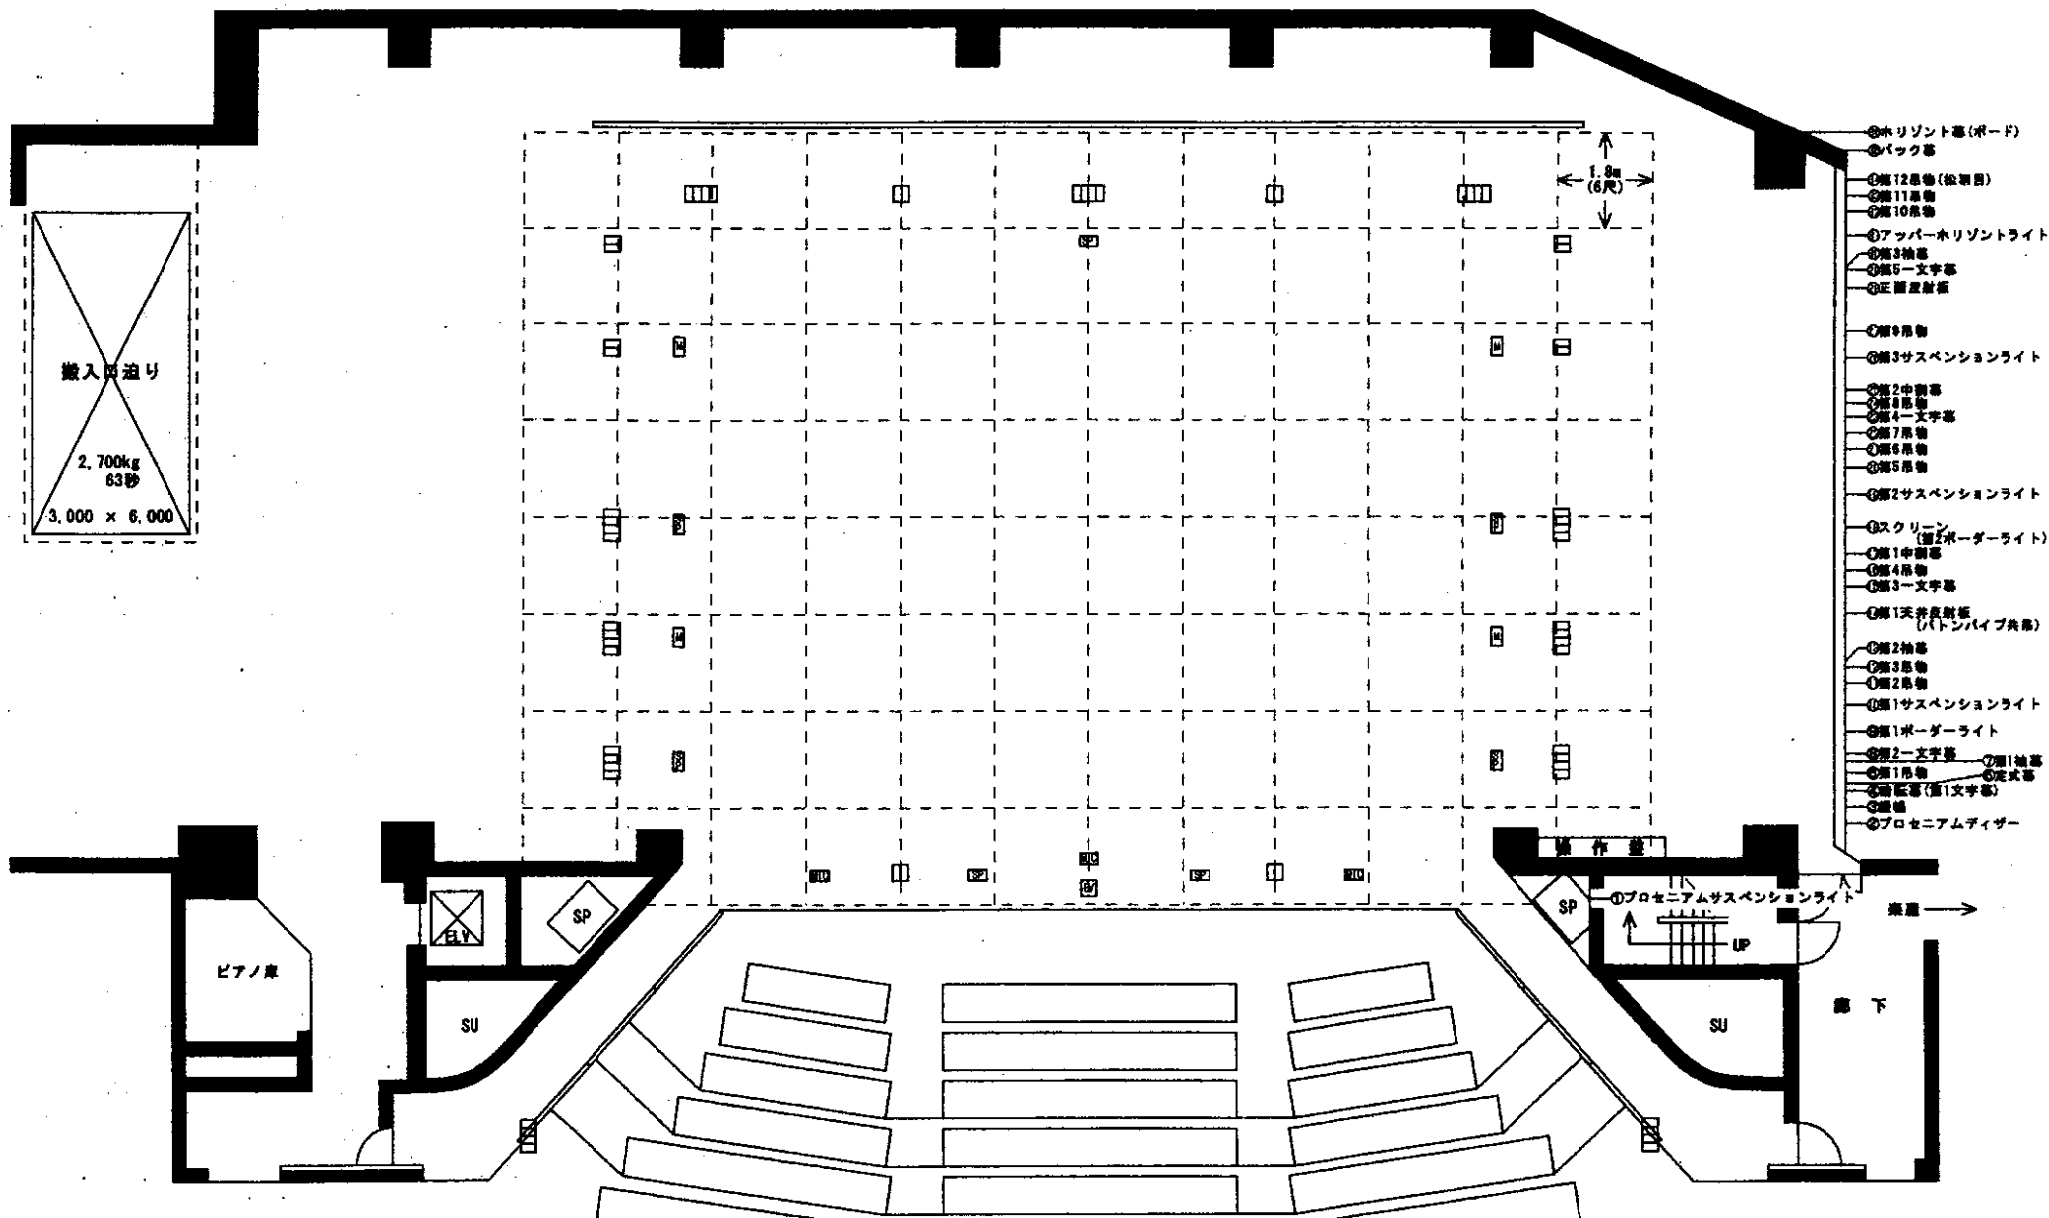

- ①水平線基(ボード)
- ②バック基
- ③第12吊物(松葉目)
- ④第11吊物
- ⑤第10吊物
- ⑥7フッパ水平線ライト
- ⑦第3軸基
- ⑧第5一文字基
- ⑨正面反射板
- ⑩第9吊物
- ⑪第3サスペンションライト
- ⑫第2中割基
- ⑬第8吊物
- ⑭第4一文字基
- ⑮第7吊物
- ⑯第6吊物
- ⑰第5吊物
- ⑱第2サスペンションライト
- ⑲スクリーン (第2ボーダーライト)
- ⑳第1中割基
- ㉑第4吊物
- ㉒第3一文字基
- ㉓第1天井反射板 (パトンプライプ共有)
- ㉔第2軸基
- ㉕第3吊物
- ㉖第2吊物
- ㉗第1サスペンションライト
- ㉘第1ボーダーライト
- ㉙第2一文字基
- ㉚第1吊物
- ㉛第1吊物 (第1文字基)
- ㉜第1吊物
- ㉝第1吊物 (第1文字基)
- ㉞第1吊物
- ㉟プロセニウムデザイナー

ピアノ庫

SU

SU

廊下

①プロセニウムサスペンションライト

↑

UP

→ 楽屋