

## 川崎市多摩市民館 音響機材リスト1

名 称	型 番	メーカー	数量	場 所	備 考
ミキシングコンソール	M7CL	YAMAHA	1	調整室	常設用可搬不可
可搬型サブミキサー	LX7 II 16ch	Soundcraft	1	機材庫	
	MGP12X	YAMAHA	1	機材庫	
プロセニアムスピーカー	HS-940/640, TL-15-2	ElectroVoice	一式		
カラムスピーカー	HS-940, TL-15-2	ElectroVoice	一式		
ウォールスピーカー	PRO-8A	ElectroVoice	12		常設用可搬不可
ステージフロントスピーカー	PRO-8AT30	ElectroVoice	6		
固定ハネ返りスピーカー	PS-S513B	VICTOR	2		
モニタースピーカー	T-53	ElectroVoice	2	上手袖/下手袖	
	A200	RAMSA	2	上手袖/下手袖	
	FM1502ER	ElectroVoice	2		
	SH1502ER	ElectroVoice	2		
パワーアンプ	DCi 4 1250	CROWN	1		常設用可搬不可
	DCi 4 300	CROWN	6		
	Dci 4 600	CROWN	3		
	PS-152A	VICTOR	2		
マルチプロセッサ	XEQ-3	ElectroVoice	1		常設用可搬不可
	DC One	ElectroVoice	1		
ダイナミックマイクロフォン	SM-58	SHURE	9	機材庫/操作盤	機材庫8本/カゲマイク1本
	SM-57	SHURE	6	機材庫	
	SM-58S	SHURE	5	機材庫/下手袖	機材庫4本/下手音響棚1本
	SM-57S	SHURE	2	機材庫	
	BETA-58A	SHURE	2	機材庫	
	BETA-57A	SHURE	2	機材庫	
	MD441-U	SHENNHEIZER	2	機材庫	
	M500TG	beyer	2	機材庫	
	PS-C55	VOSS	1	調整室	
コンデンサーマイクロフォン	C-38B	SONY	5	機材庫	
	PCC-160	CROWN	3	機材庫	
	CMS-2	SANNKEN	1	機材庫	
	MB-2D	SANNKEN	1	調整室	常設用可搬不可
	4X4R	DRAWMER	1		
	WM-8150	National	2	機材庫	
ワイヤレスマイクロフォン	ULXD2/SM58-JB	SHURE	6	機材庫	
	ULXD1-JB	SHURE	2	機材庫/下手袖	機材庫1本/下手音響棚1本
	ULXD4D-AB	SHURE	3	調整室	常設用可搬不可
	WX-4100	Panasonic	2	下手袖	下手音響棚
	WX-4020	Panasonic	1	操作盤	常設用可搬不可


## 川崎市多摩市民館 音響機材リスト2

名 称	型 番	メーカー	数量	場 所	備 考
マイクスタンド	MF-18T	高砂製作所	10	機材庫/下手袖	機材庫5本/下手袖5本
	MF-34T	高砂製作所	5	機材庫	
	MS-28	高砂製作所	6	下手袖	下手音響棚の上
	MS-28A	高砂製作所	1	機材庫	
	MS-404	高砂製作所	5	機材庫/上下袖	機材庫3本/下手音響棚1本/カゲマイク1本
	MS-15	高砂製作所	1	下手袖	下手音響棚の上
	ST210	K&M	10	機材庫/下手袖	機材庫(内1本ストレート)9本/下手袖1本
	ST259	K&M	4	機材庫	
	F-37	TOMOCA	2	下手袖	下手音響棚2本
	DS40K	TOMOCA	2	下手袖	下手音響棚2台(台座)
F-27	TOMOCA	2	下手袖	下手音響棚2本(フレキシブルアーム)	
三点吊りマイク装置	MES-3PS	高砂製作所	1		
カセットテープレコーダー	202MKV II	TASCAM	2	機材庫	
CDプレーヤー	CD-500B	TASCAM	2	機材庫	
CD-RW	SS-CDR250W	TASCAM	2	機材庫	
MDプレーヤー	S500	SONY	1	機材庫	
ダイレクトボックス	DI-1	BOSS	4	機材庫	
8chマルチボックス	BC10-E3	CANARE	4	機材庫/上下袖	機材庫2台/下手音響棚1台/操作盤1台
8chマルチケーブル(10m)	8J12N12	CANARE	4	機材庫/上下袖	機材庫2本/下手音響棚1本/操作盤1本
8chマルチ先バラ(11C)	8S1N2	CANARE	5	機材庫/上下袖	機材庫2本/下手音響棚1本/操作盤2本
8chマルチ先バラ(12C)	8S2N1	CANARE	6	機材庫/上下袖	機材庫1本/下手音響棚3本/操作盤2本

令和5年4月現在

# 川崎市多摩市民館 大ホール舞台平面図


間口 15.5m 51尺  
奥行き 14.5m 48尺

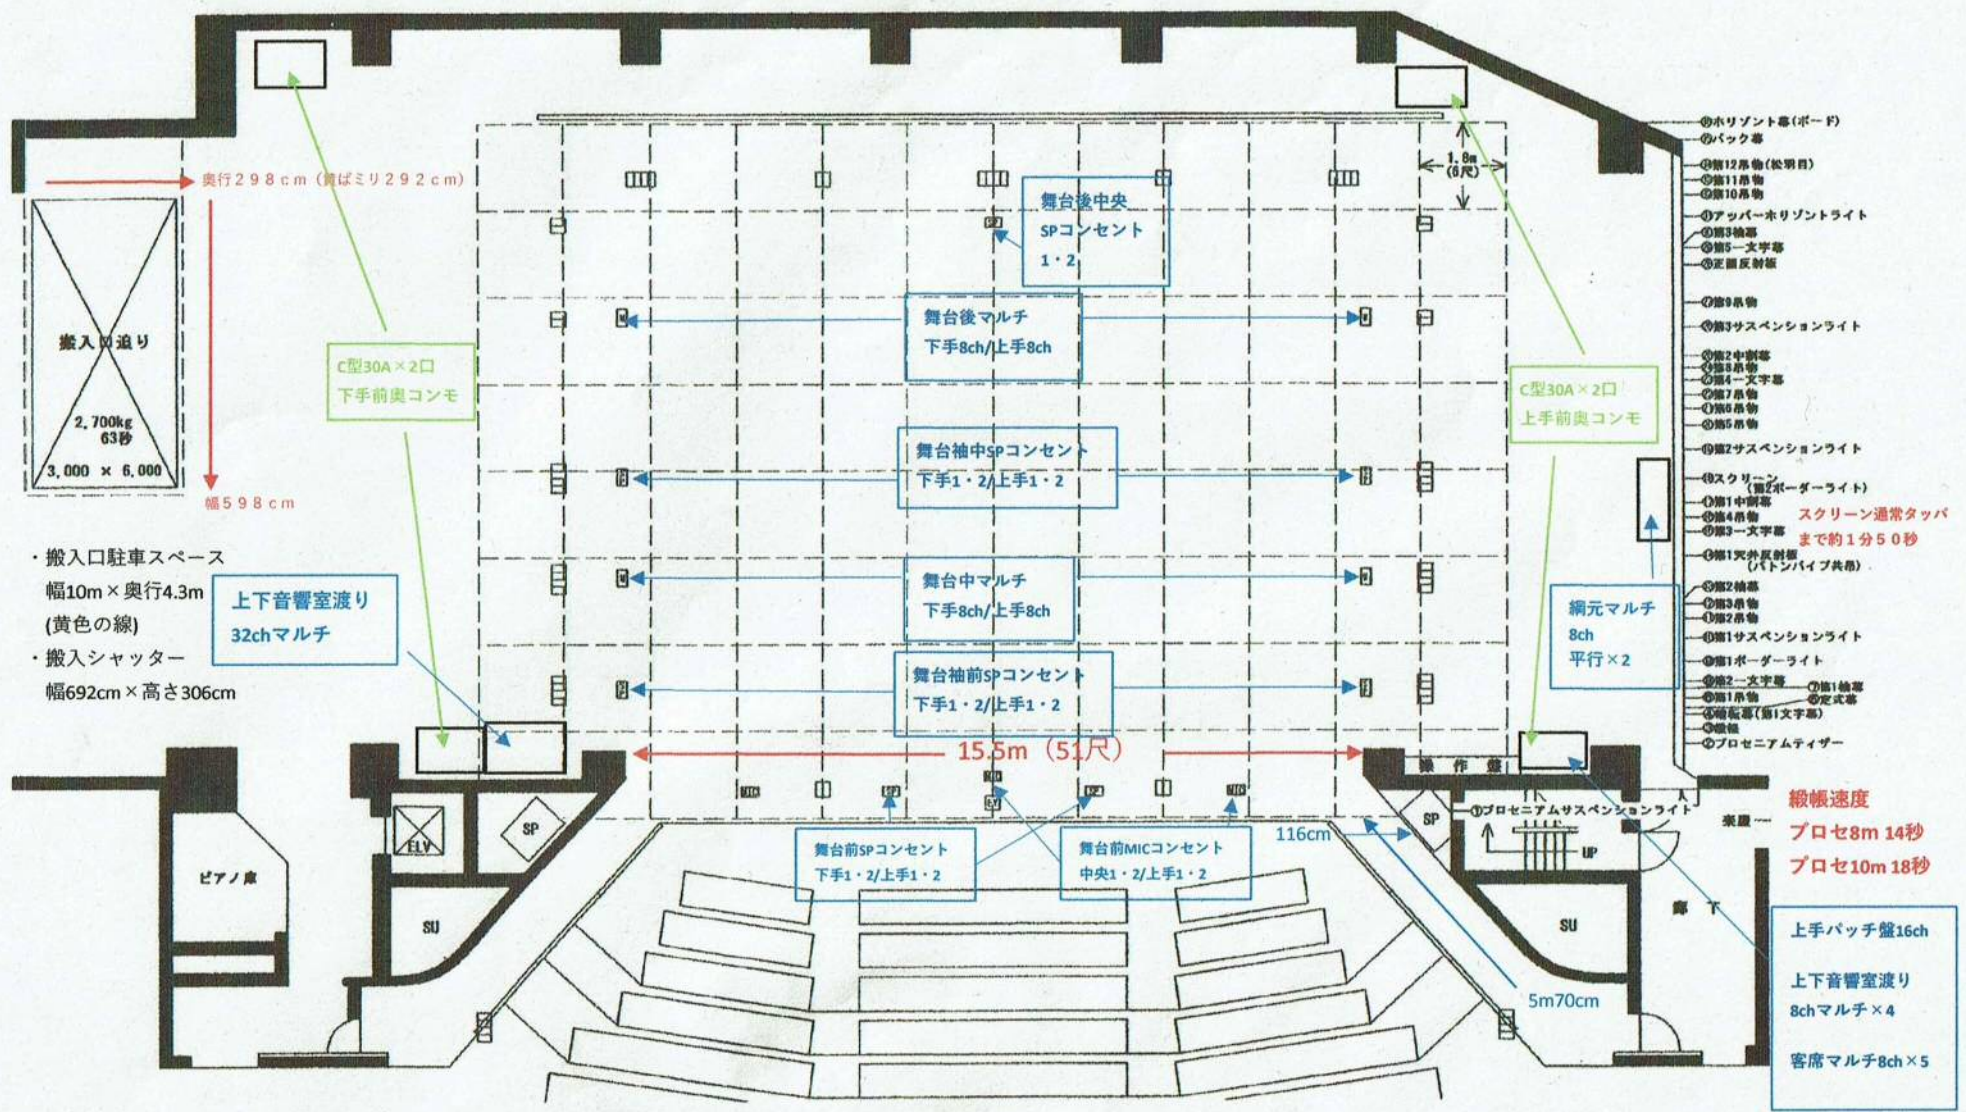

# 川崎市多摩市民館 大ホール客席平面図

25.5m

27m

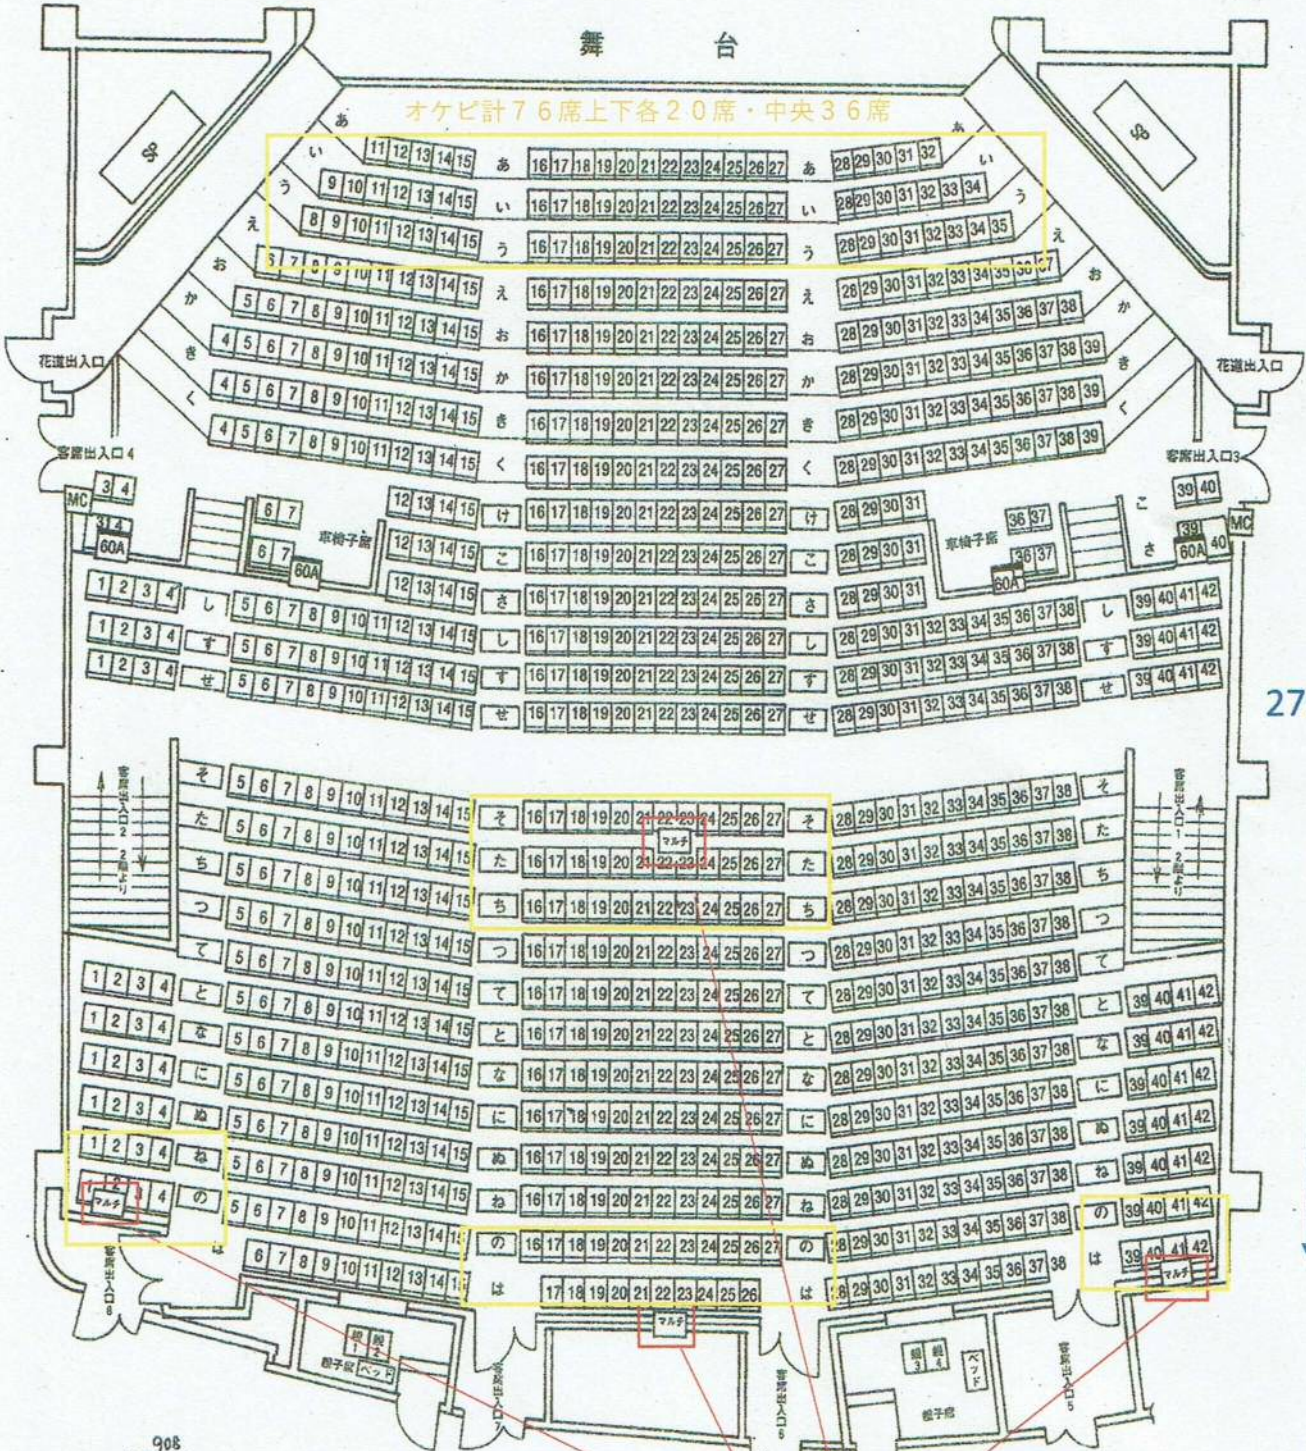

908  
定員 908名  
備忘席 908  
(親子席 4)

(この列さ列 3, 4, 39, 40) は車椅子併用席です。 車椅子 最大 10台  
 車椅子席は(この列さ列 9, 10, 33, 34)として座席の設置が可能です。  
 (あ列い列う列) (それた列ち列 16~27) (お列の列 1~4, 39~42) 及び (の列16~27, は列17~26) は座席の撤去が可能です。

- ・8chマルチ1~5 ・平行×2
- ・インカム×1
- ・舞台監視アンプ×1