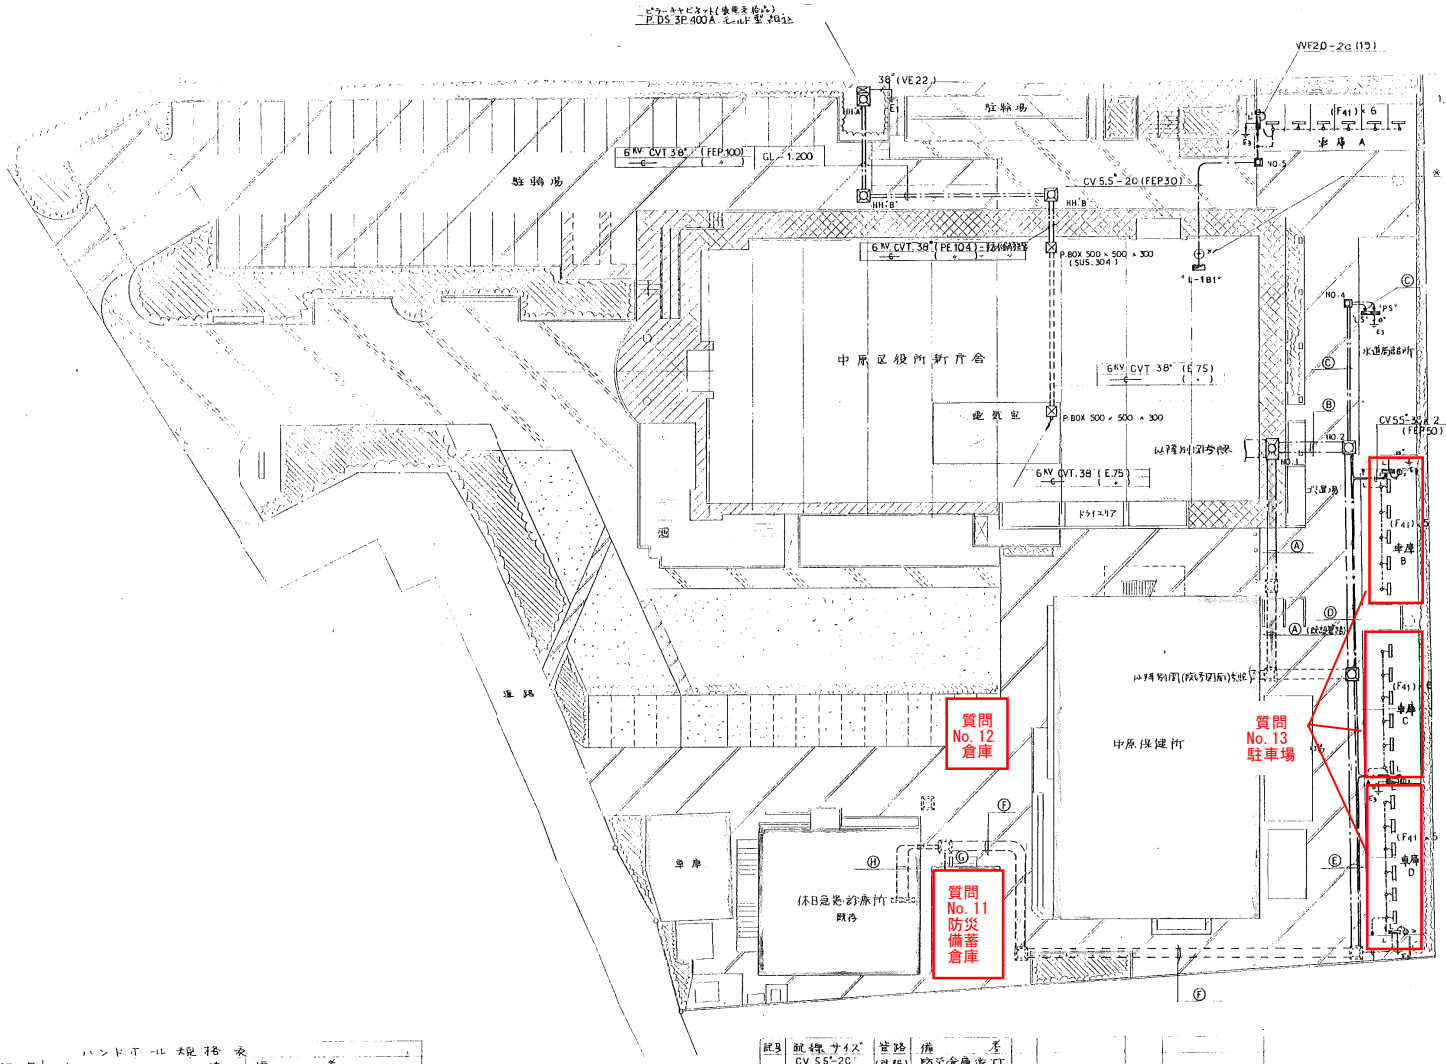


| 記号 | 配線サイズ | 管路 | 備考 |
|---|---|---|---|
| Ⓐ | CVT 60° | (FEP80) | 配線所廊下 1F |
| | CVT150° | 〃 | 〃 2F |
| | CVT38° | 〃 | 〃 3F |
| | CV.100-2C | 〃 | 〃 レントゲン |
| | CVV.2°-6C | (FEP50) | 〃 ケイエフ |
| | —e— | (FEP50) | 外灯 |
| Ⓑ | CVT.38° | (FEP60) | 水道局詰所 電灯 |
| | CVT.36° | (〃) | 〃 動力 |
| | FP.55°-3C | (〃50) | 〃 電灯 |
| | CVT 60° | (FEP80) | 休日診療所 電灯 |
| | CVT 60° | (〃) | 〃 動力 |
| | CV.55°-2C | (FEP50) | 防災倉庫 電灯 |
| | CV.55°-3C | | 車庫 B.C.D 〃 |
| | CVT.150° | (FEP80) | 保健所冷蔵庫 |
| | CVT.38° | (〃) | 〃 一般動力 |
| | FP.22°-3C | (〃) | 〃 消火ポンプ |
| | CV.14°-2C | (〃) | 〃 直流電源 |
| | —e— | (FEP50) | 外灯 |
| Ⓒ | CVT.36° | (FEP80) | 水道局詰所 電灯 |
| | CVT.22° | (〃50) | 〃 動力 |
| | FP.55°-3C | (〃50) | 〃 電灯 |
| Ⓓ | CVT 60° | (FEP80) | 休日診療所 電灯 |
| | CVT 60° | (〃) | 〃 動力 |
| | FP.22°-3C | (〃) | 保健所消火ポンプ |
| | CV.14-2C | (〃) | 〃 直流電源 |
| | CVT.150° | (〃) | 〃 冷蔵庫 |
| | CVT.38° | (〃) | 〃 一般動力 |
| | CV 55°-3C | (FEP50) | 車庫 C.D. 電灯 |
| | CV 5.5°-2C | | 防災倉庫 〃 |
| Ⓔ | CVT.60° | (FEP80) | 休日診療所 電灯 |
| | CVT.60° | (〃) | 〃 動力 |
| | CV.5.5°-2C | (FEP50) | 車庫 D 電灯 |
| | CV 5.5°-2C | | 防災倉庫 〃 |
| Ⓕ | CVT 60° | 既設 | 休日診療所 電灯 |
| | CVT 60° | 〃 | 〃 動力 |
| | CV 5.5°-2C. | 〃 | 防災倉庫 電灯 |
| | | (VE80)×4 | |

ハンドホール規格表

| 記号 | 寸法 | | 備考 |
|---|---|---|---|
| A | ピラボックス用 | 1.000×1.000×1.450 | 立体駐車場 D7400 周辺品とする |
| B | H20. ブロック型 | 蓋 R8K.600φ | |
| No. 1 | M4. ブロック型 | 〃 R2K.600φ | |
| 〃 2 | H20. ブロック型 | 〃 R8K.600φ | |
| 〃 3 | 〃 | 〃 | |
| 〃 4 | 〃 | 〃 | |
| 〃 5 | 〃 | 〃 | |

| 記号 | 配線サイズ | 管路 | 備考 |
|---|---|---|---|
| Ⓖ | CV 5.5°-2C | | 防災倉庫 電灯 |
| Ⓗ | CVT 60°E | (既設) | 休日診療所 電灯 |
| | CVT60° | (〃) | 〃 動力 |

工事名 中原区役所改築工事(電気設備)
図名 屋外平面図
日付 / /
縮尺 / /
No. 7

川崎市建築局建築部設備課

| | | | |
|---|---|---|---|
| 創造社 SOZOSHA CO.,LTD. TOKYO CONSULTANTS, ARCHITECTS & ENGINEERS 1級建築士登録 第31989号 八矢英世 HIDEYO HACHIYA | NOTE | WORK NO. / APPROVAL / DRAWN | DATE / SCALE 1:250 |
| TITLE 中原区役所改築工事(電気設備) 屋外平面図 | DRAWN NO. | | |