



多1 南生田調整池

南生田1丁目公園

南生田調整池

南生田1丁目公園

生田幼稚園

多01南生田-1


多01南生田-2

多01南生田-3

多01南生田-4

「川崎市の承認を得て同市発行の都市計画基本図を使用したものです。承認番号（川崎市指令ま計第119号）」

多2 細山調整池

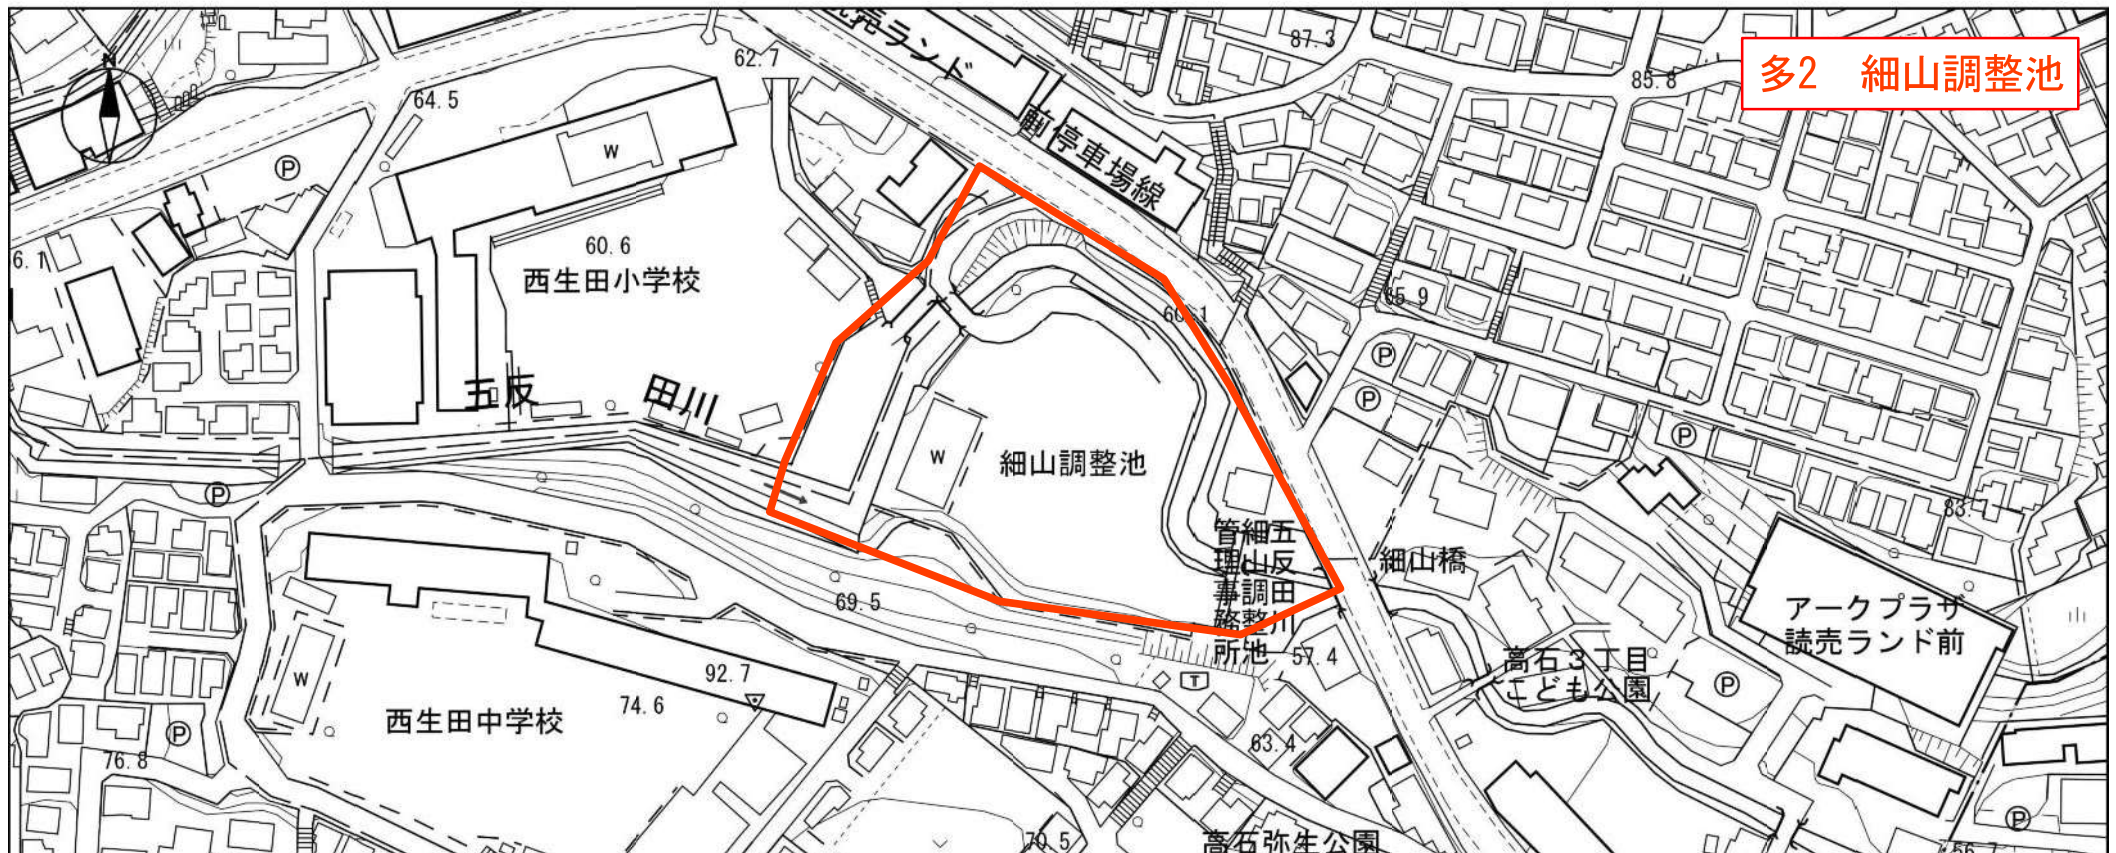

多02細山-1



多02細山-2




多02細山-3




多02細山-4

「川崎市の承認を得て同市発行の都市計画基本図を使用したものです。承認番号（川崎市指令ま計第119号）」

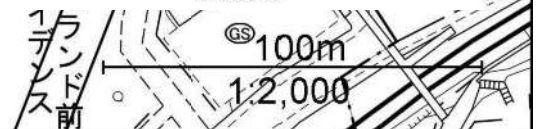

多3 千代ヶ丘調整池

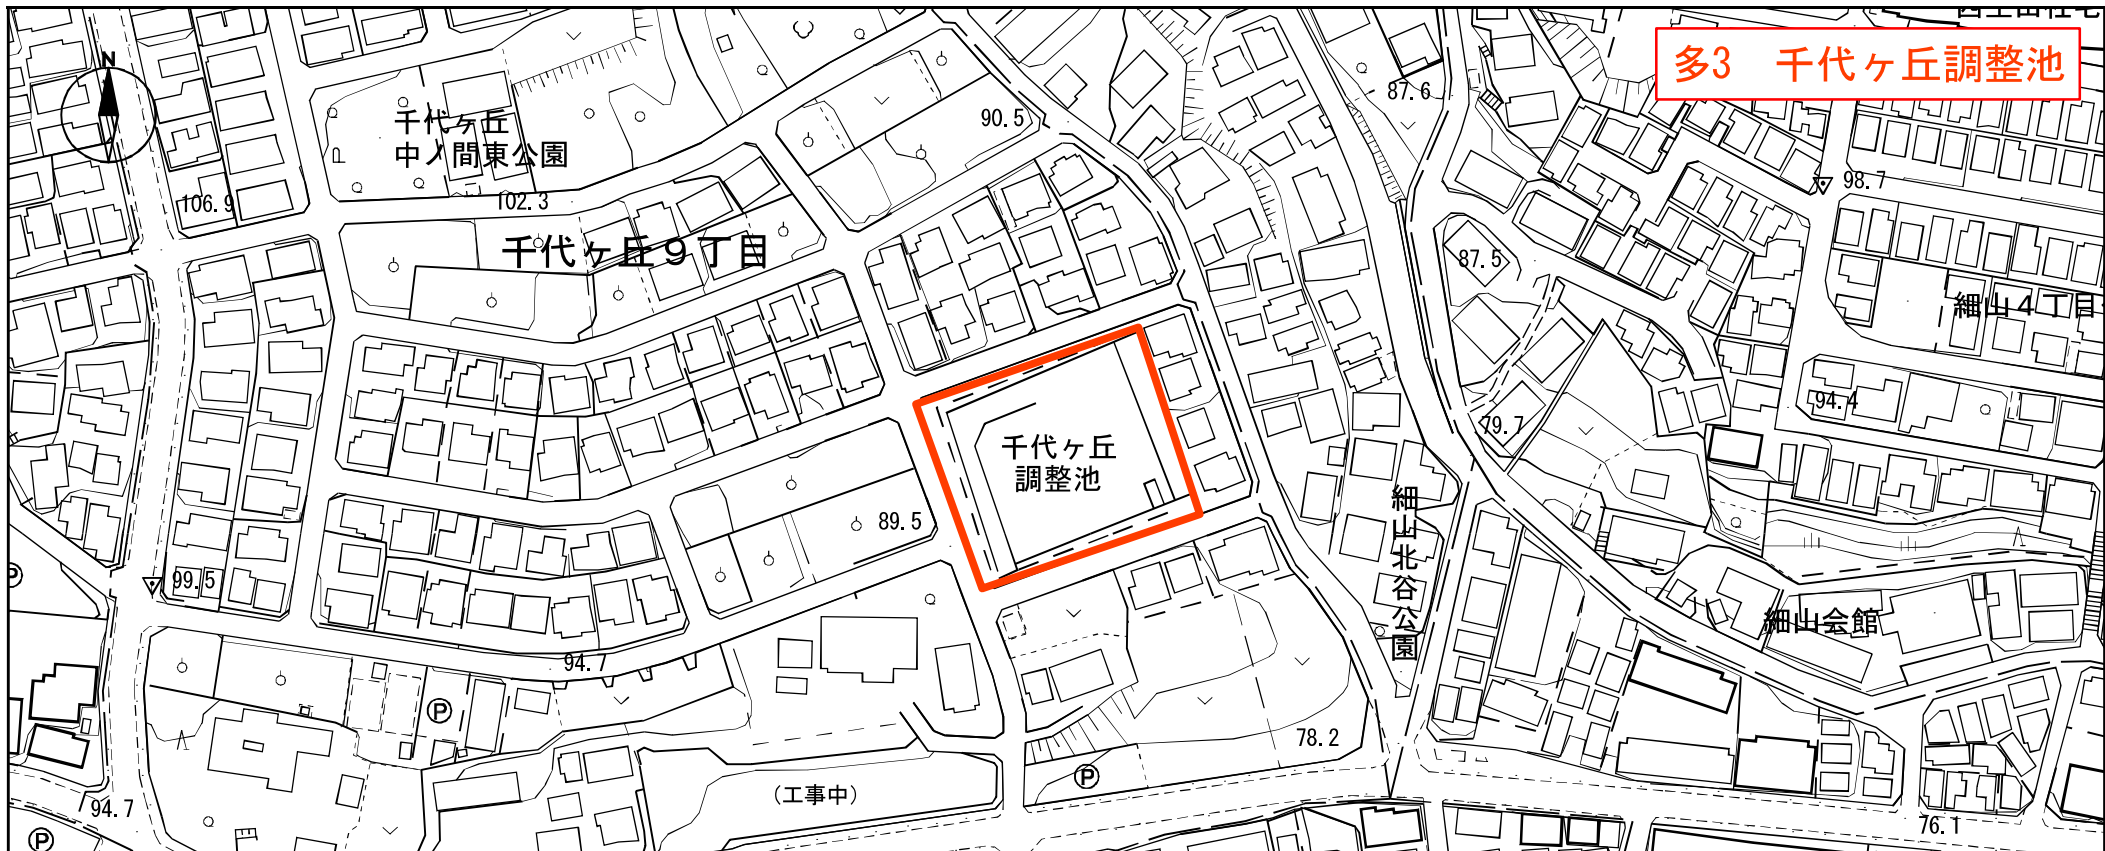

多03千代ヶ丘-1



多03千代ヶ丘-2



多03千代ヶ丘-3



多03千代ヶ丘-4

「川崎市の承認を得て同市発行の都市計画基本図を使用したものです。承認番号（川崎市指令ま計第119号）」

多4 黒川第1調整池



多04黒川第1-1



多04黒川第1-2



多04黒川第1-3

給水塔

1:2,000

「川崎市の承認を得て同市発行の都市計画基本図図を使用したものです。承認番号（川崎市指令ま計第119号）」





多06仙谷-1



多06仙谷-2



多06仙谷-3



多06仙谷-4

「川崎市の承認を得て同市発行の都市計画基本図を複製したものです。承認番号（川崎市指令ま計第119号）」



多07上作延農住-1



多07上作延農住-2



多07上作延農住-3



多07上作延農住-4



多08細山西-1



多08細山西-2



多08細山西-3



多08細山西-4

千代田区
中入間東公園

「川崎市の承認を得て同市発行の都市計画基本図を使用したものです。承認番号（川崎市指令ま計第119号）」

100m
1:2,000



