


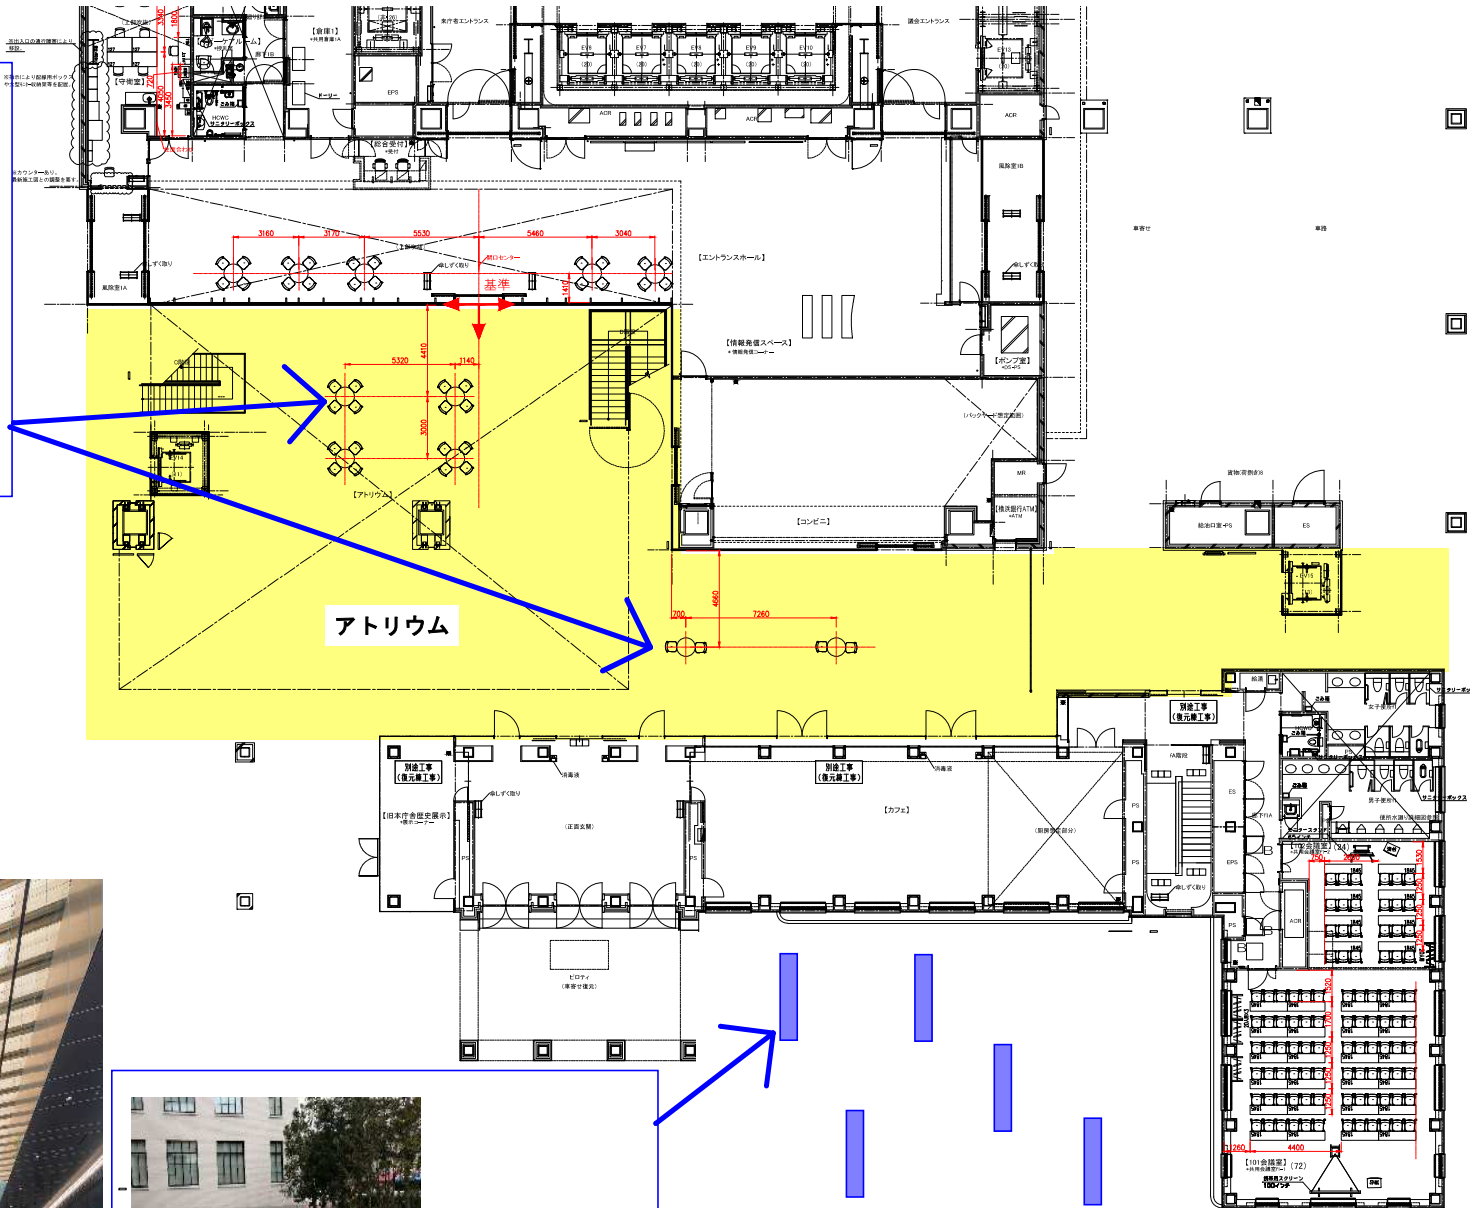

アトリウムには机と椅子が設置され、
テイクアウト利用者がくつろぐことが
できます。

4人用 4台
2人用 2台



本庁舎アトリウム（半屋外）



本庁舎のカフェの前
には芝生広場があり、
テラゾーベンチが
設置されています。
テラゾーベンチ 5台

半屋外空間

※ *は発注図上の旧部屋名を示す


尺度
<A3> 1/250

図面名称
新庁舎 1階 計画図(詳細図-2)

テイクアウト利用者が店舗外で滞在できる場所について 1/4



4人用 1台
2人用 4台


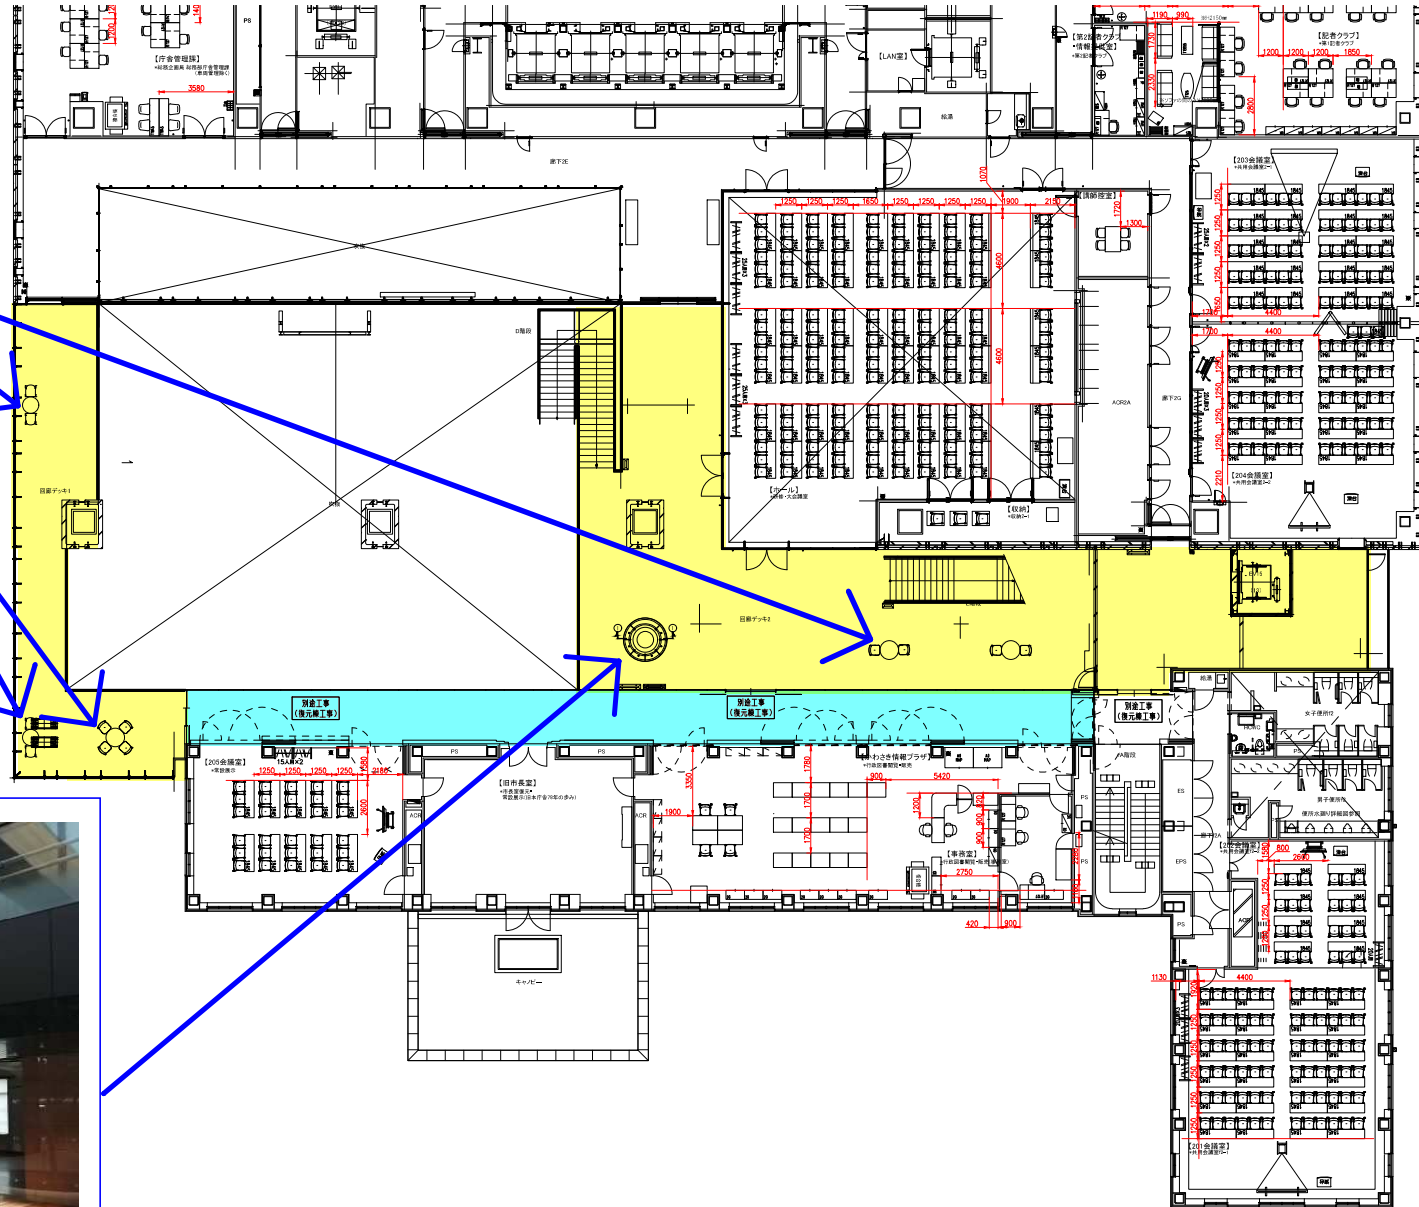


ツリーサークルベンチ 1台

半屋外空間
屋内空間

※ *は発注図上の旧部屋名を示す

尺度 1/250 図面名称 新庁舎 2階 計画図(詳細図-2)

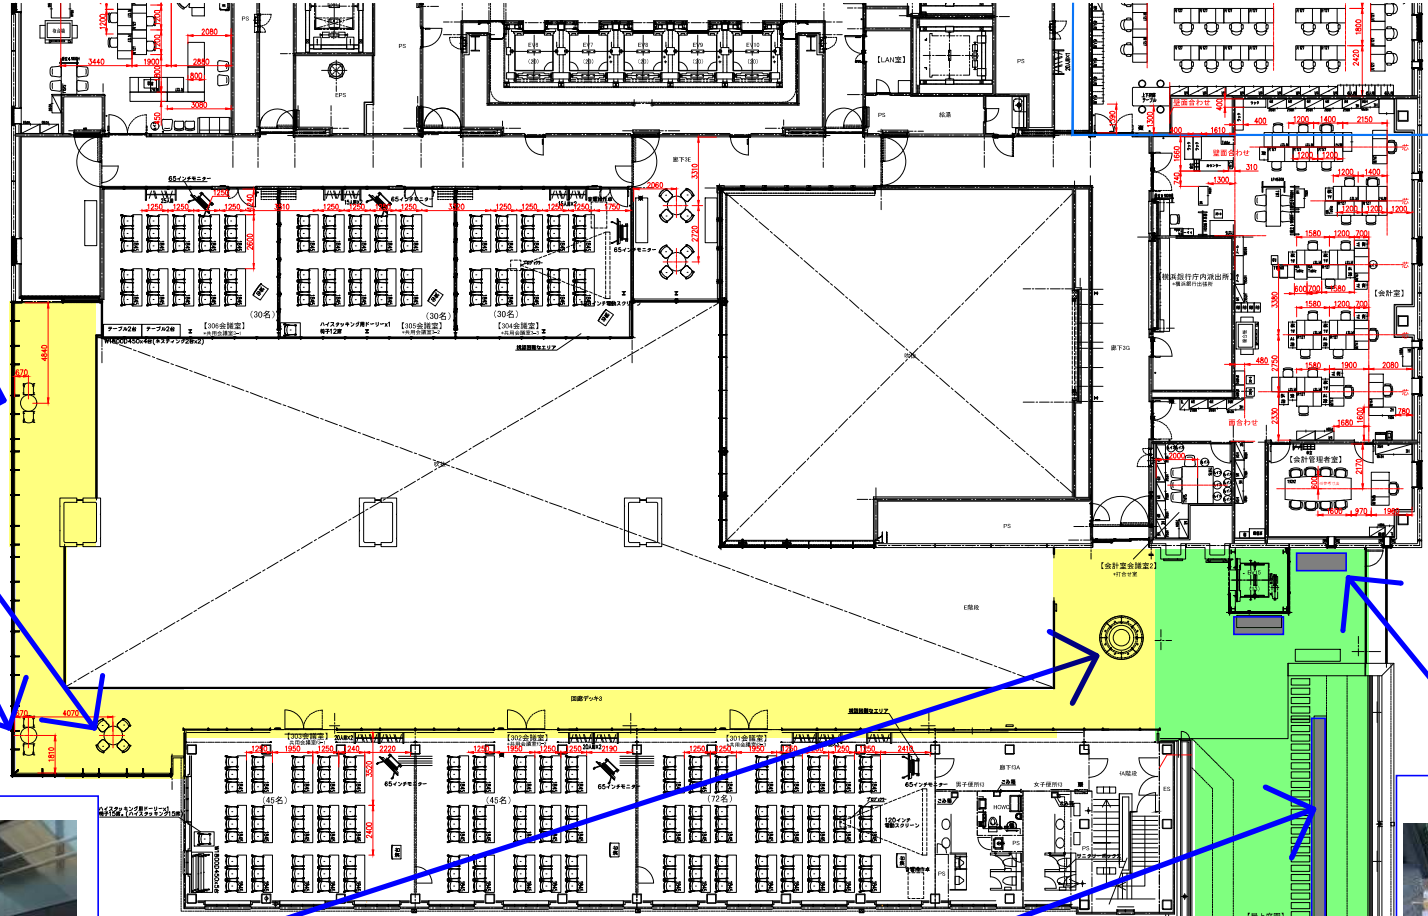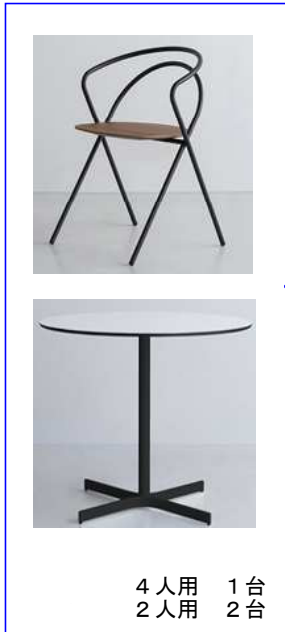

※ *は発注図上の旧部屋名を示す

尺度 <A3> 1/250 図面名称 新庁舎 3階 計画図(詳細図-2)

半屋外空間

屋外空間

テイクアウト利用者が店舗外で滞在できる場所について 3/4

