

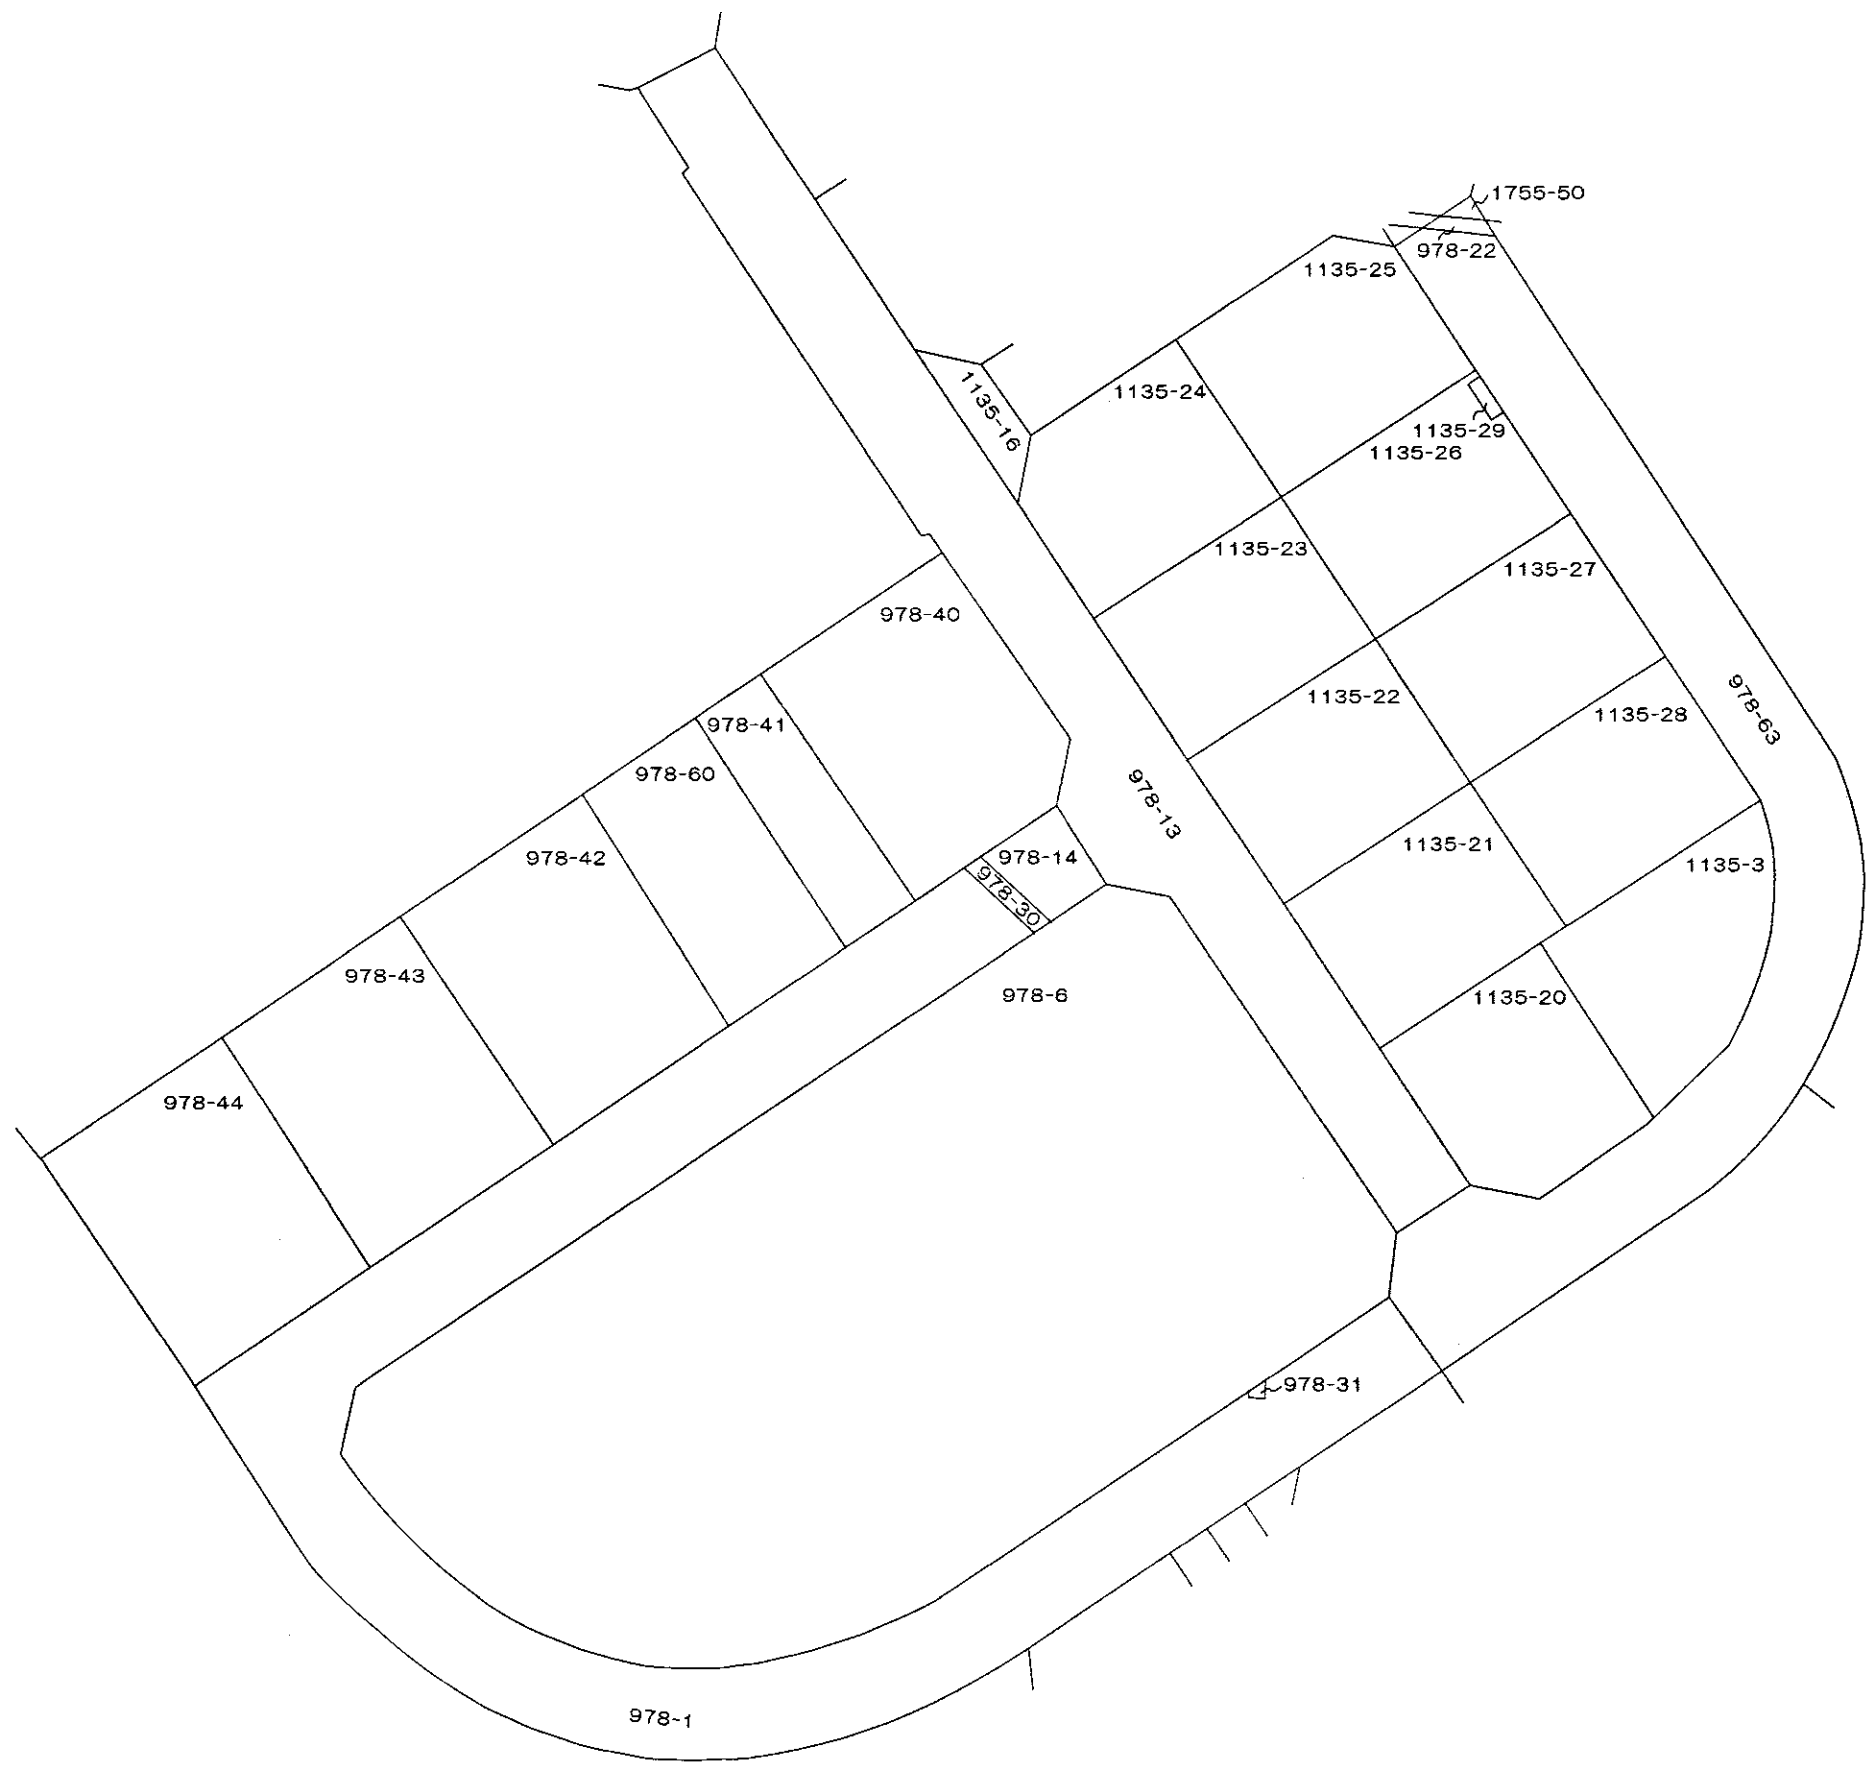


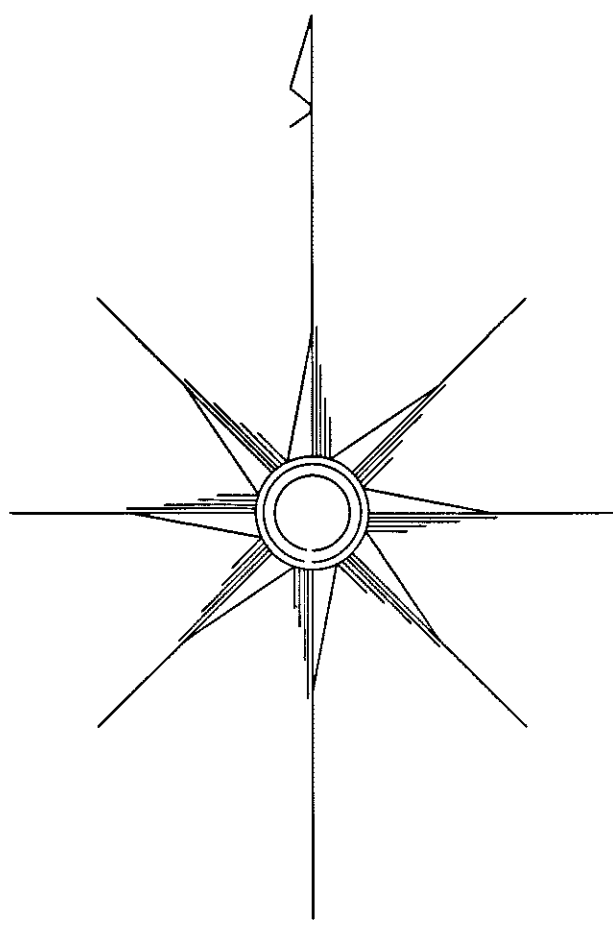

麻生区  
玉禅寺東5丁目  
978, 1135, 1755-50

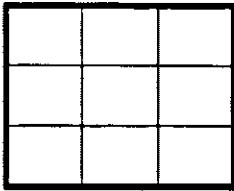

1 : 500

編 製 年 月 日  
平成 30 年 3 月 15 日

| 凡 例    |
|--------|
| 道 路    |
| 道      |
| 水 路    |
| 土 掘    |
| 青地・土手等 |
| 元 地 番  |
| 分 筆 線  |
| 地 番    |
| 356    |

平成 2 6 年 1 0 月 2 0 日  
住居表示実施に 係る作成  
.....  
.....  
.....  
.....