

麻生区

白山



1丁目①

1557-1566,1617-1692
1700-1708

7	2
8	1 3

1 : 500

2025年度図業調製

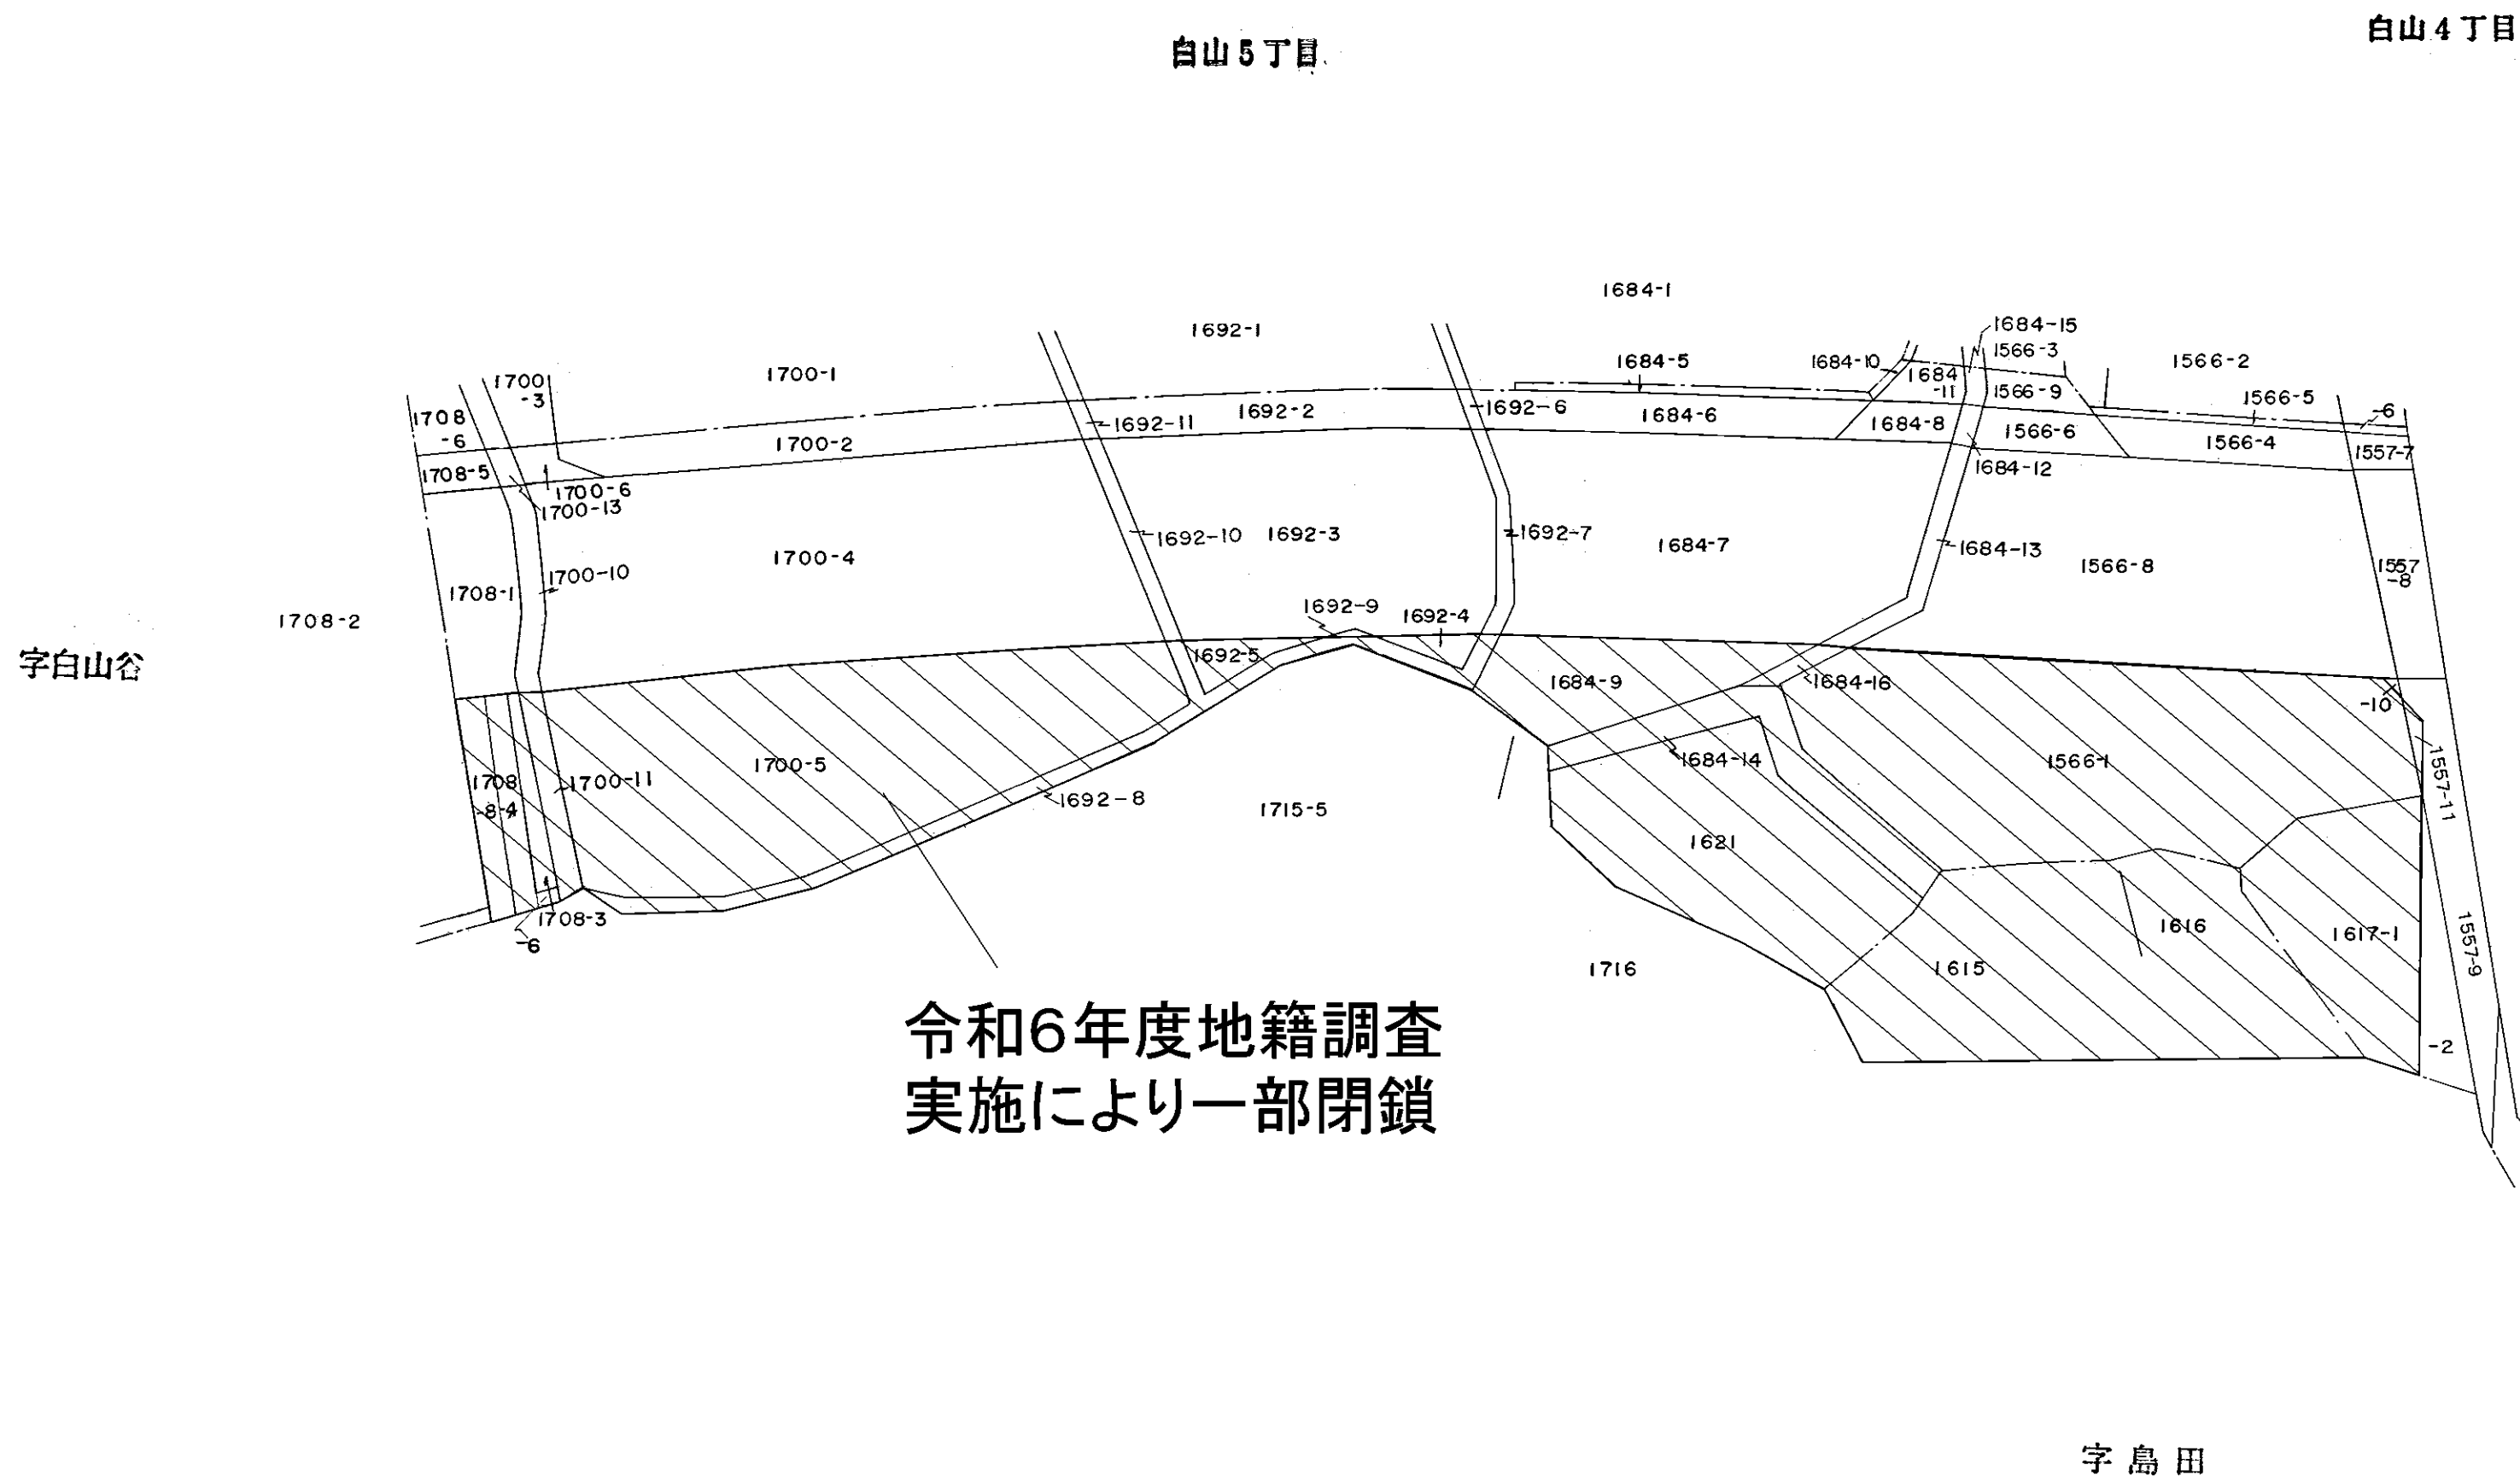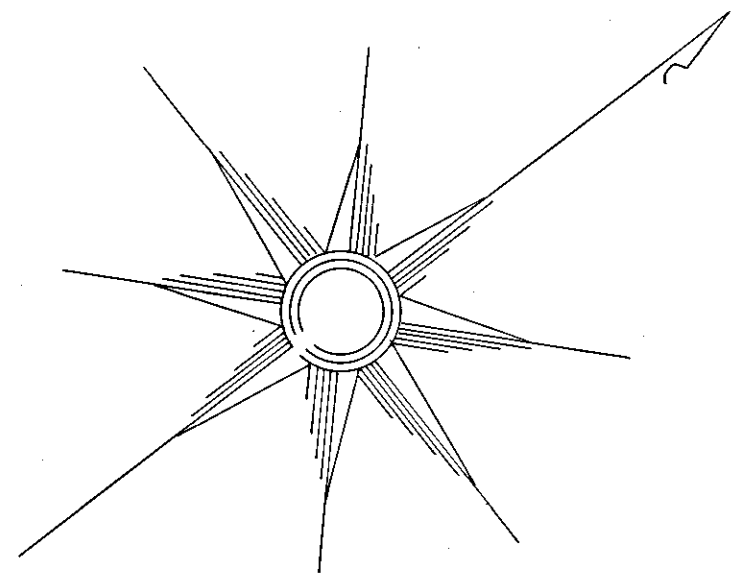

調製年月日
平成30年3月15日

凡例
道路
道
水路
土掘
青地・土手等
元地番
分筆線
地番
356
