

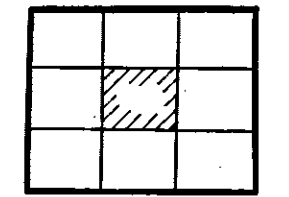


麻 生 区
早 野
②中ノ谷-3
1400

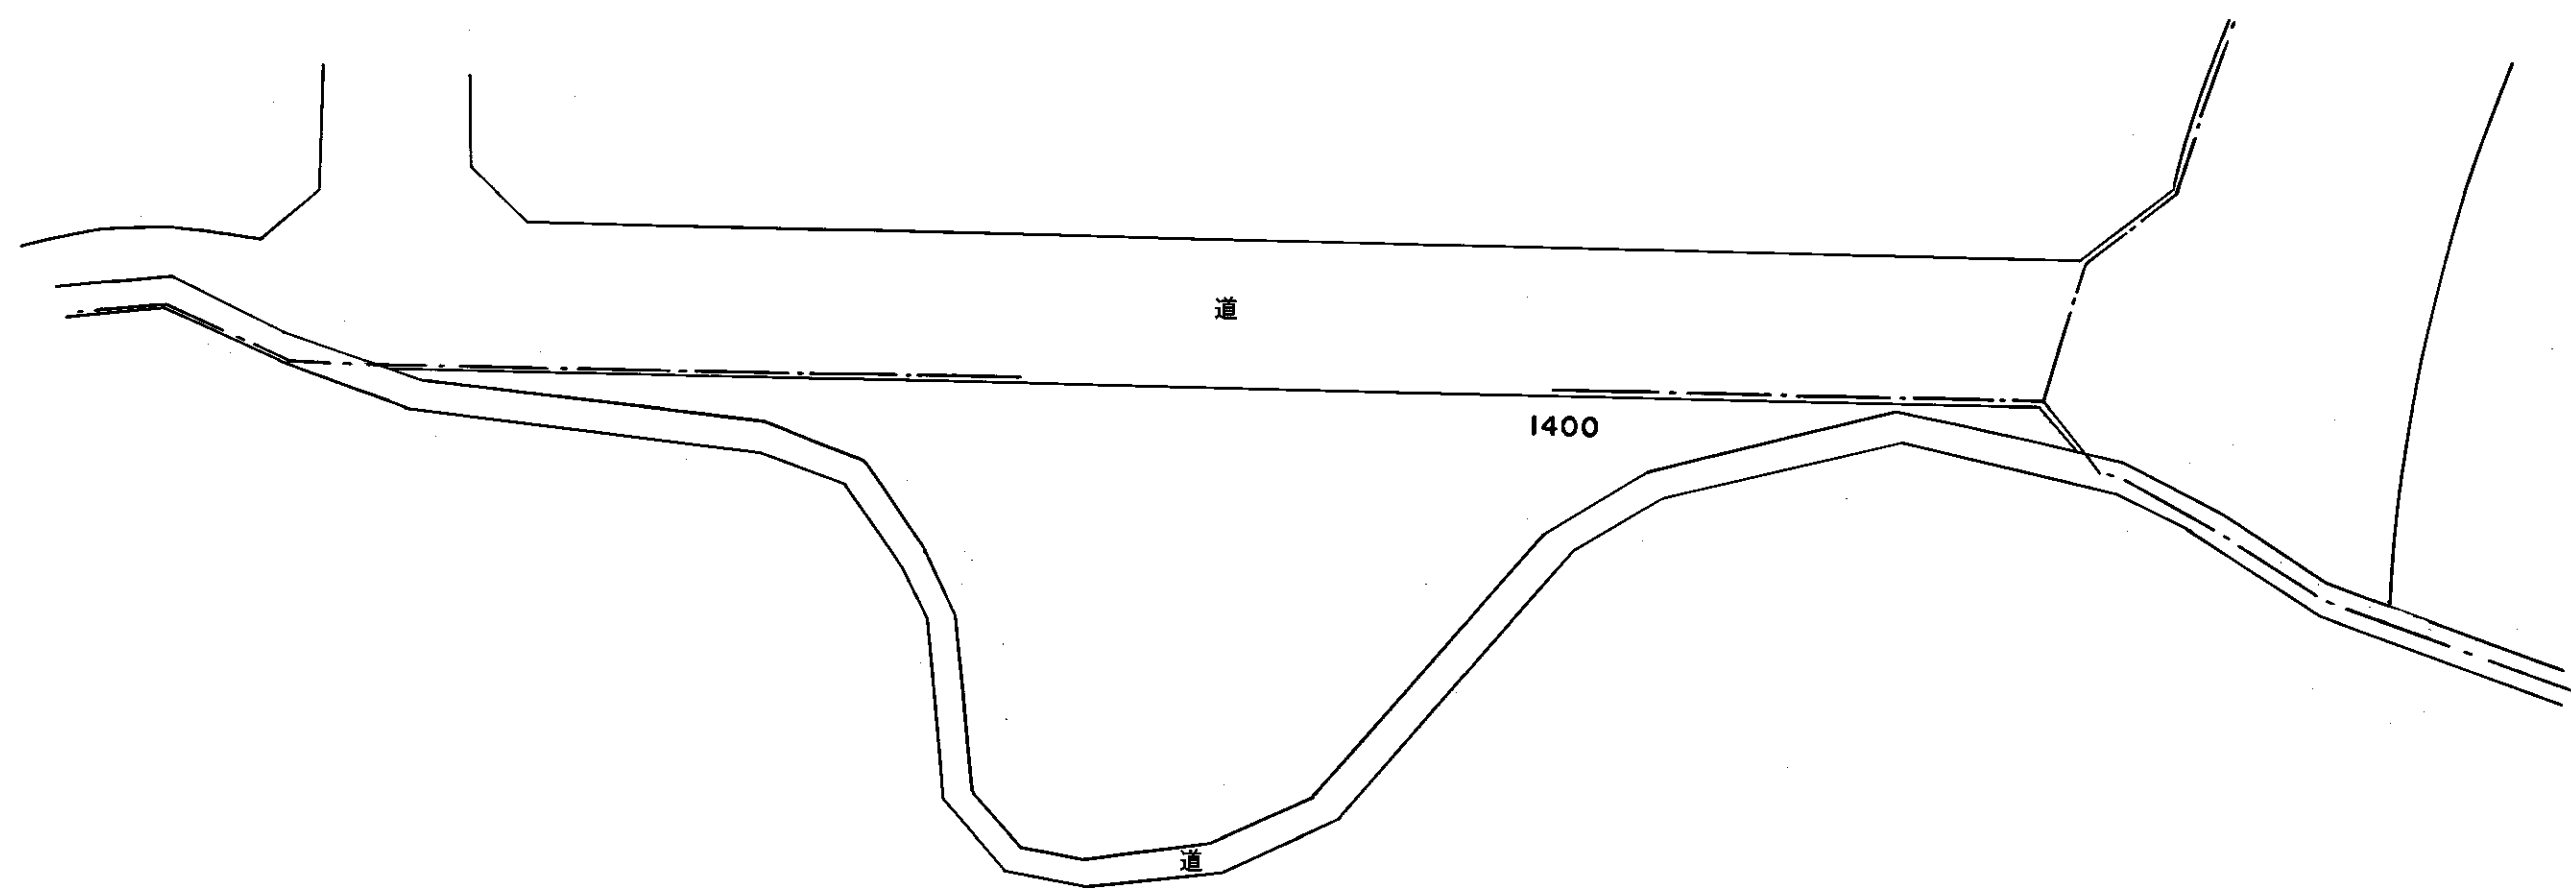

1:500

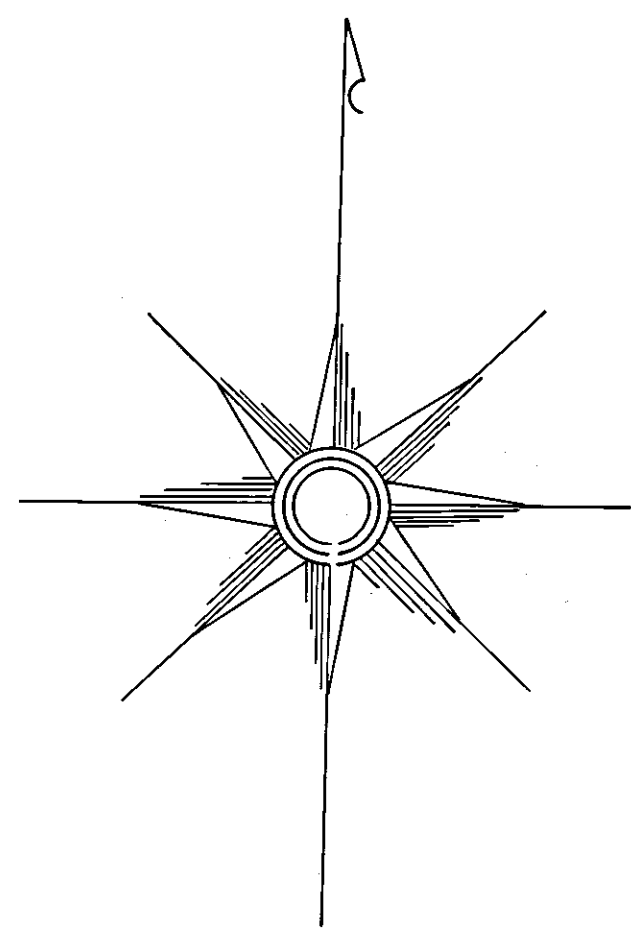

編 製 年 月 日
平成 30 年 3 月 15 日

凡 例
道 路
道
水 路
土 橋
青地・土手等
元 地 番
分 筆 線
地 番
356
