

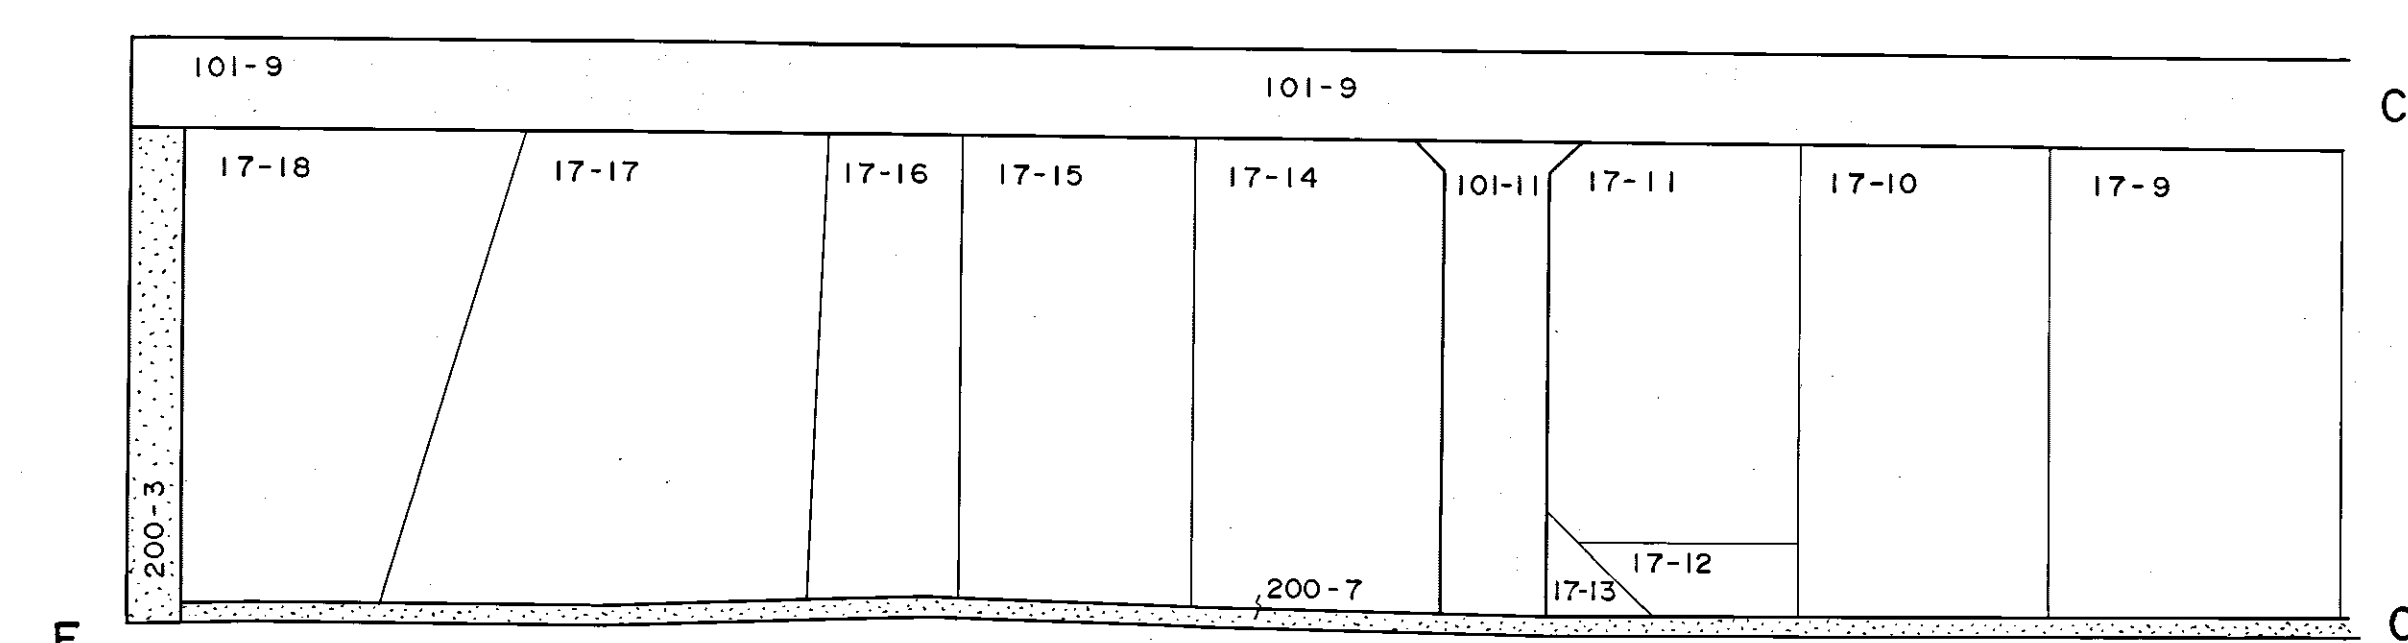



I: 600
I: 500

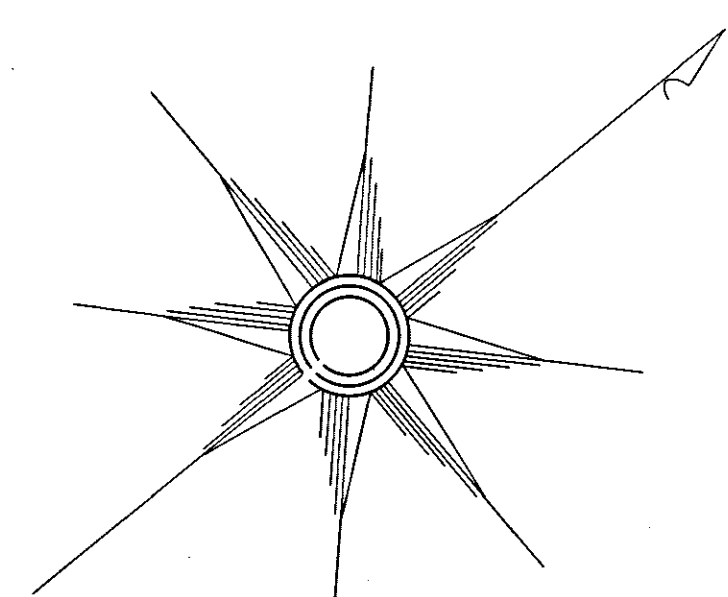


1: 500

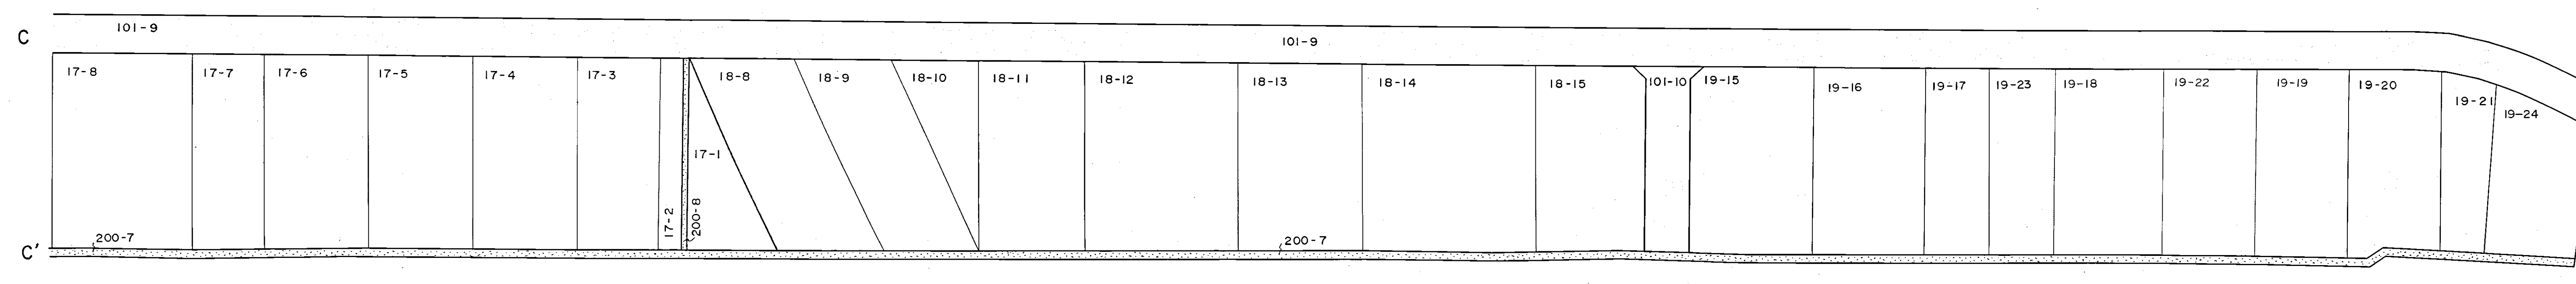


1 : 500

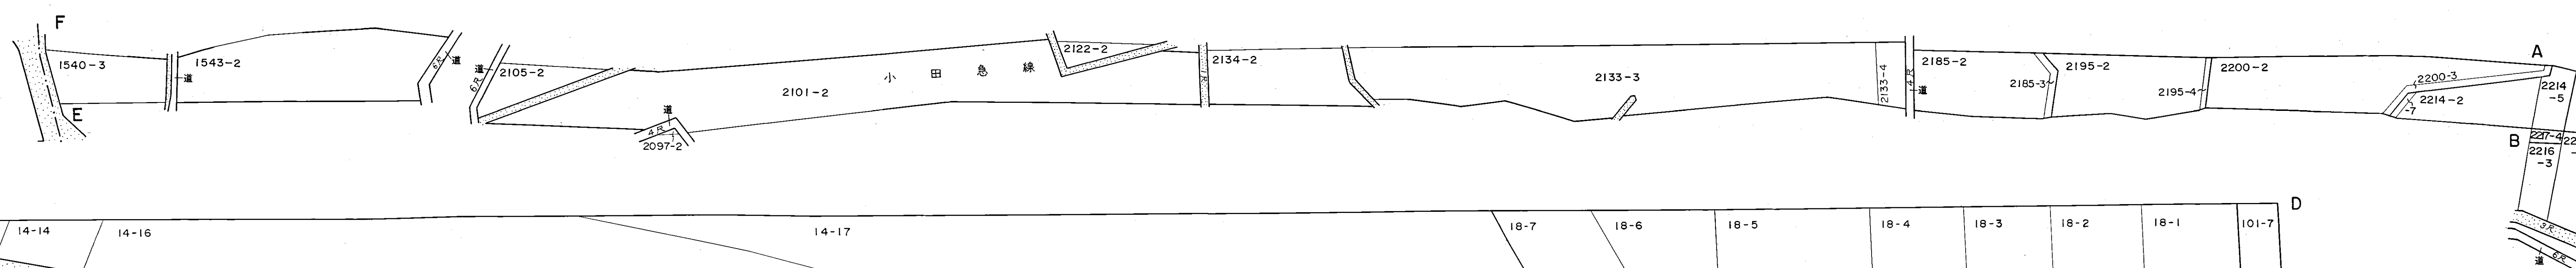

1 : 600

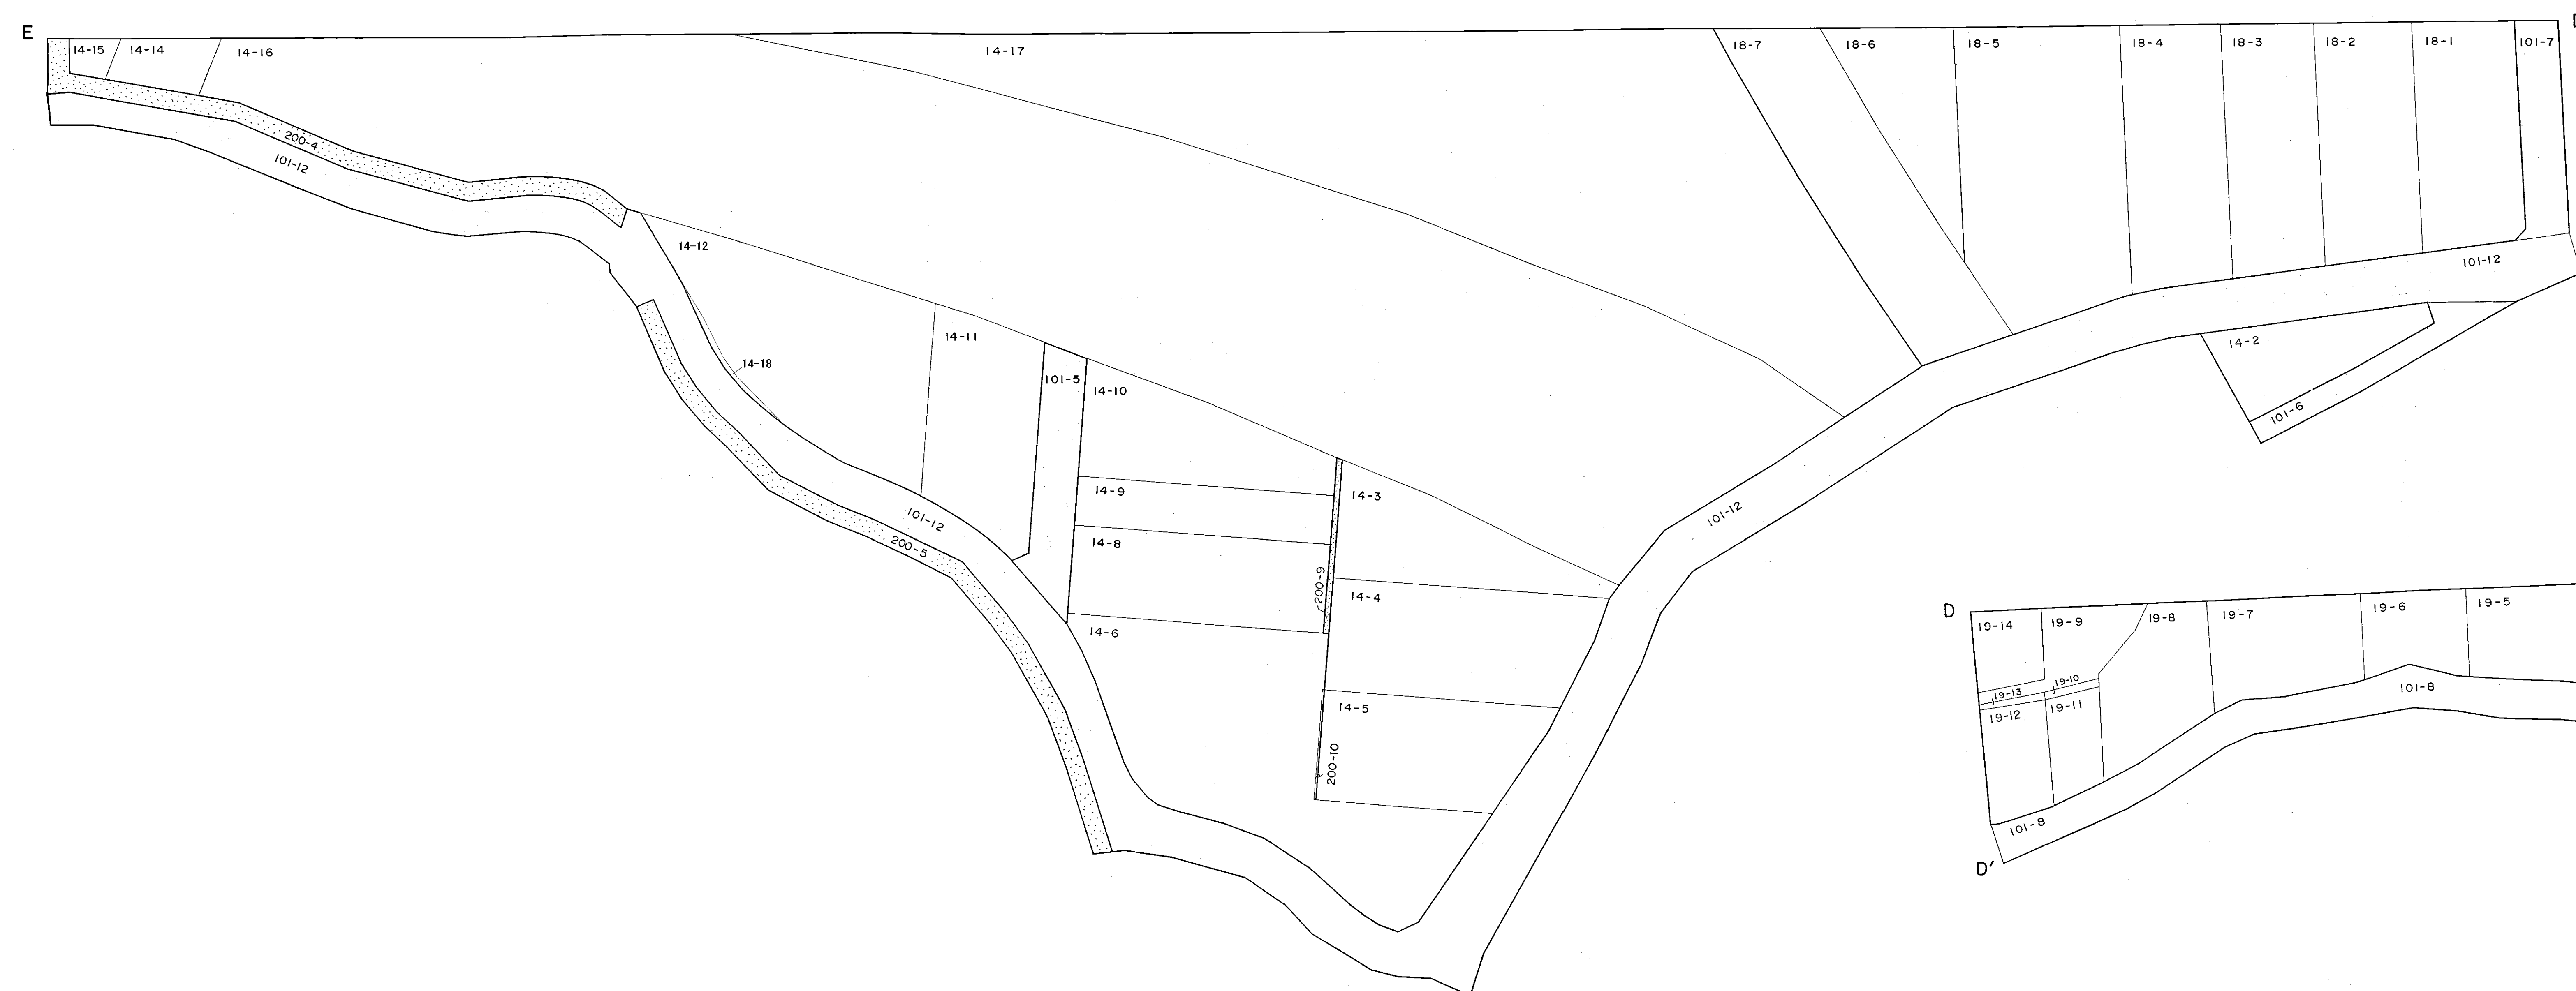

1 : 500

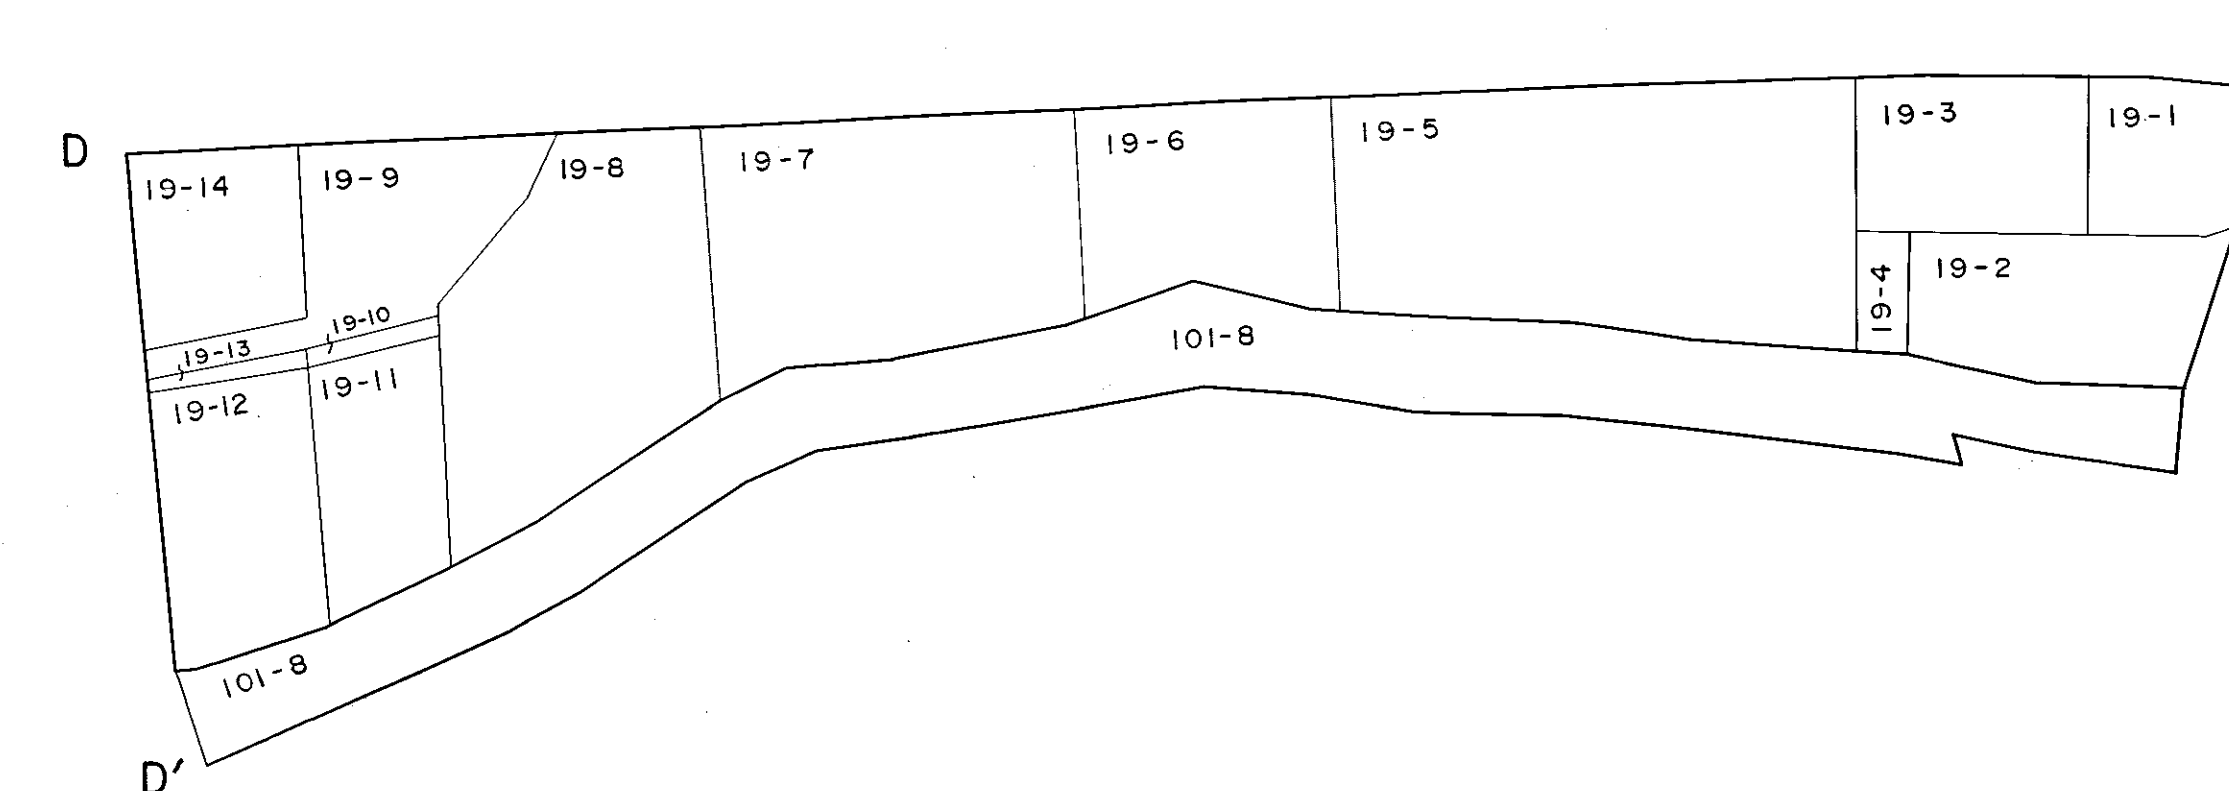

1 : 500

圖 說 年 月 日 平 成 30 年 3 月 15 日
凡 例
道 路
道
水 路
土 掘
青 地・土 茅 葺
元 地 番
分 筆 線
地 番
356

平成8年11月23日
住居表示実施に依る作業
平成10年度川崎市麻生区
沿岸土地改良区土地改良事
業により調製