
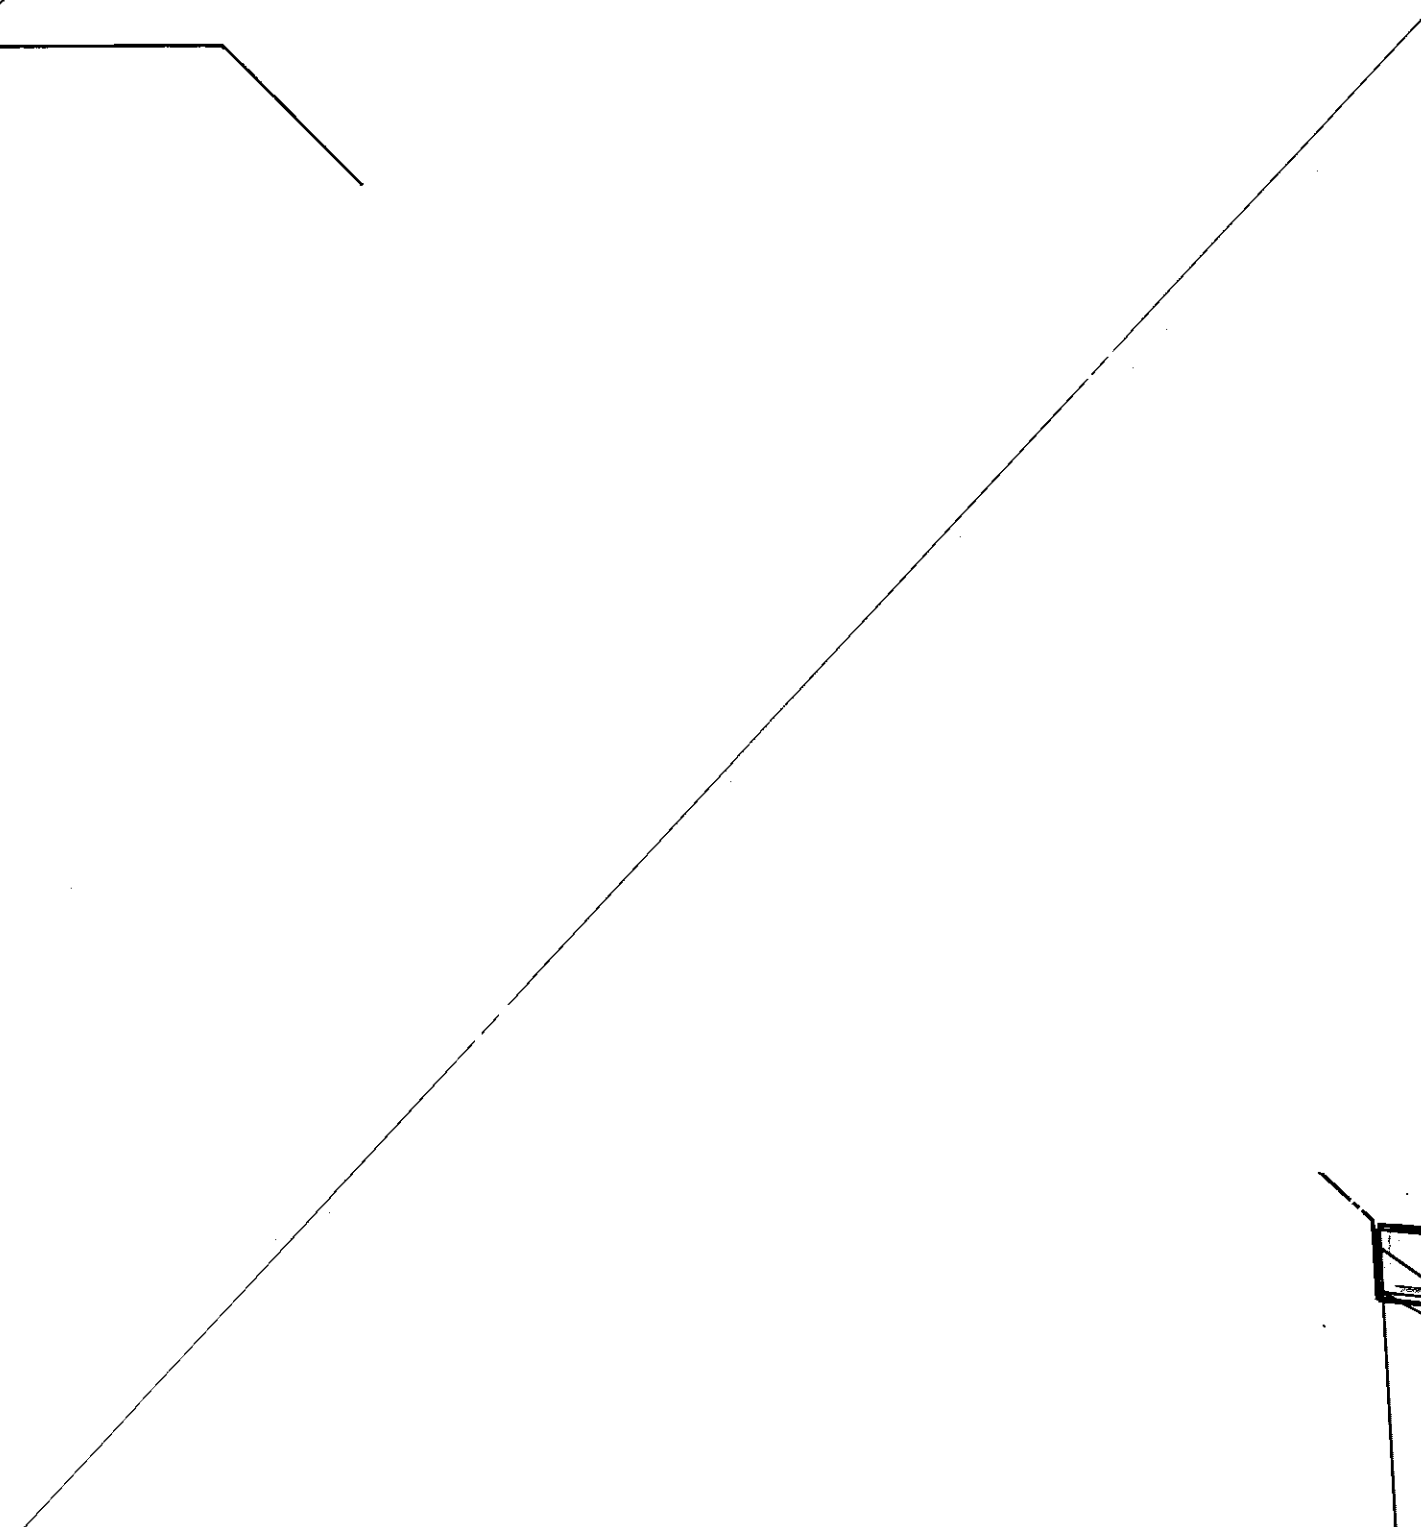
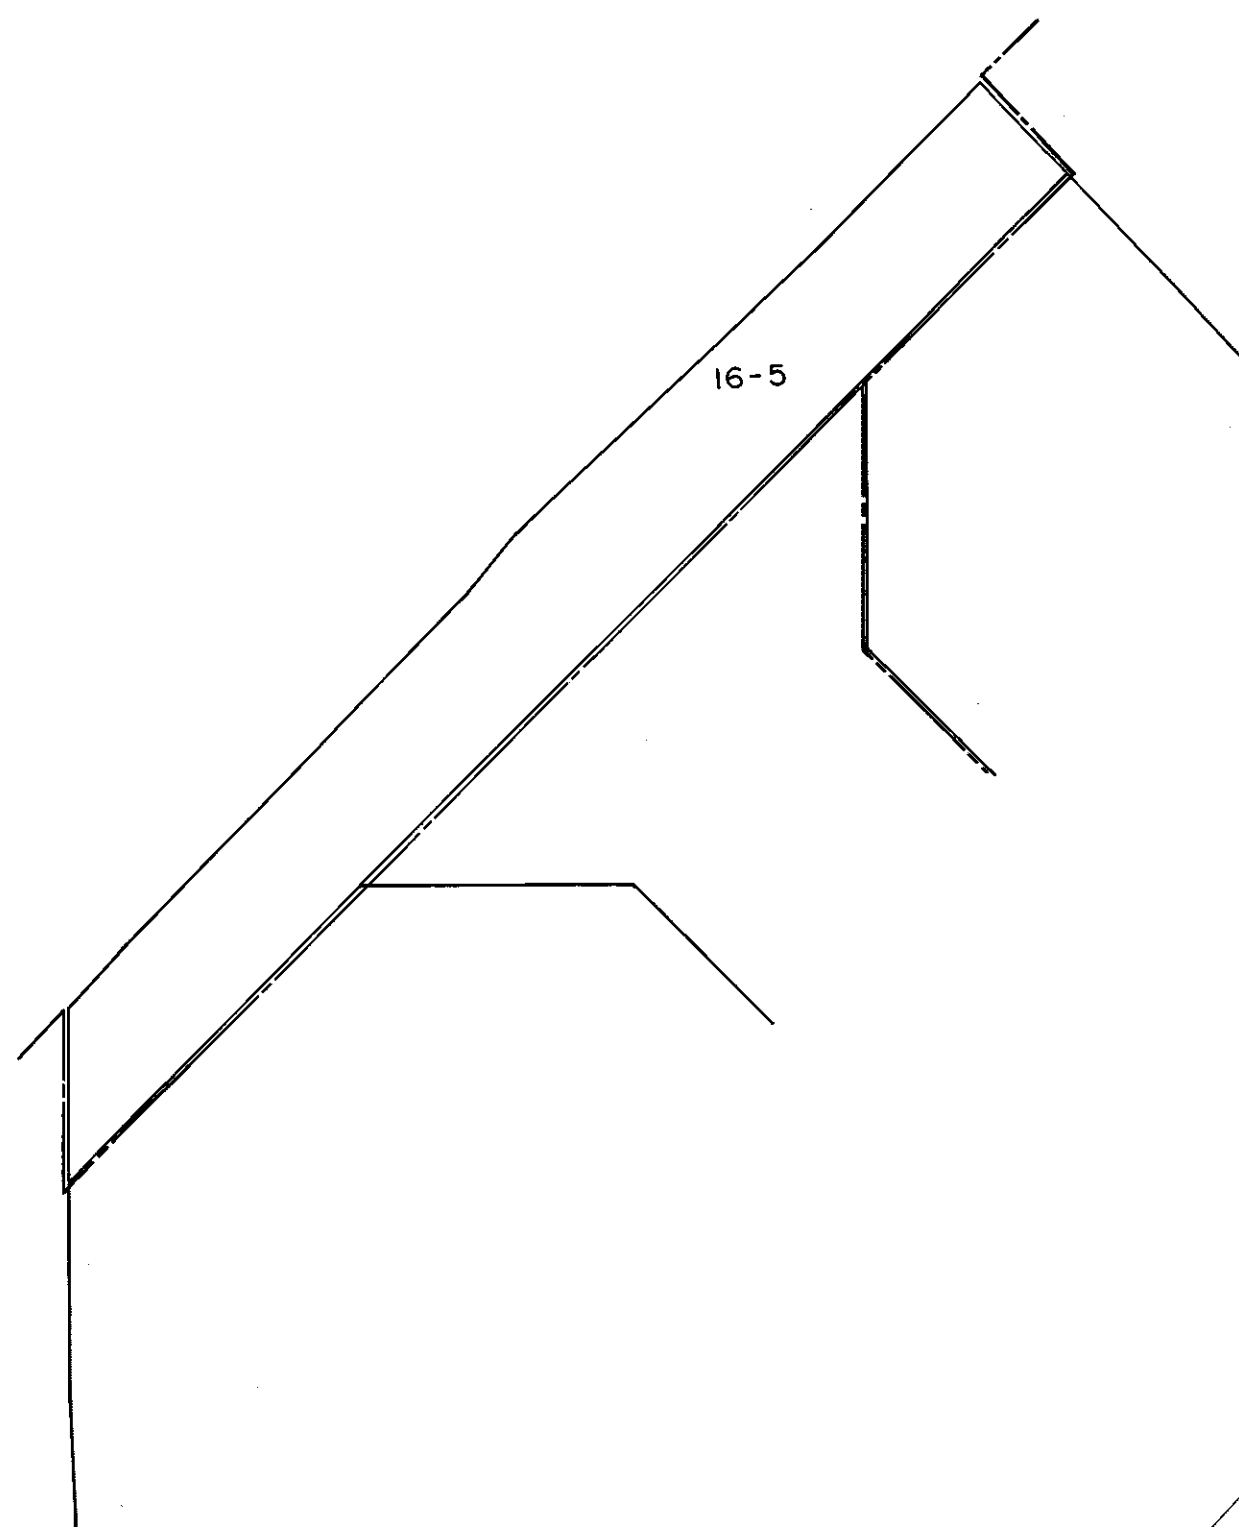


1:500

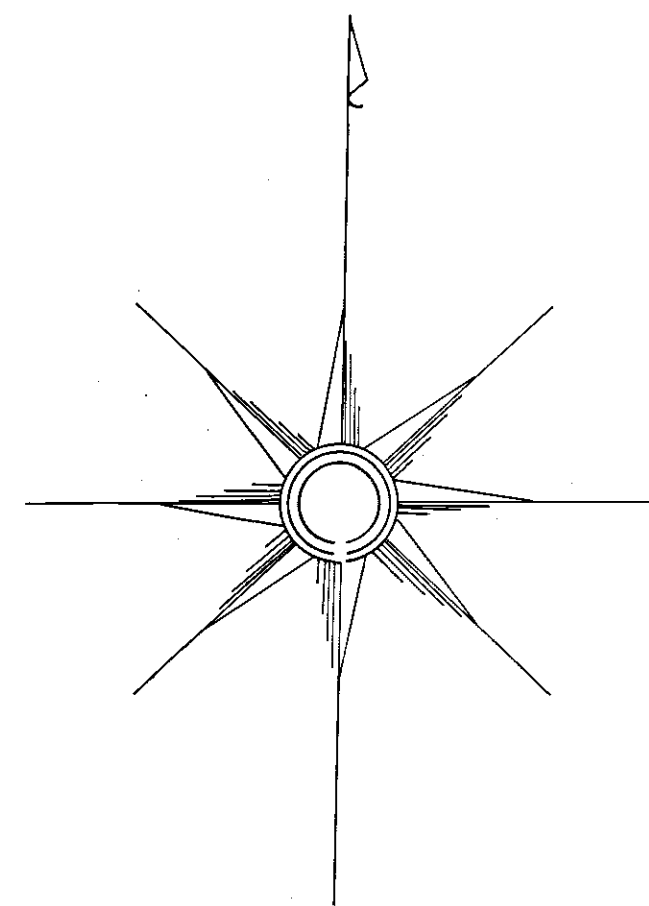

住居表示による一部移記
(万福寺3丁目)

編 製 年 月 日
平成30年3月15日

凡 例
道 路
道
水 路
土 掘
青地・土手等
元 地 番
分 筆 線
地 番
356

平成19年12月3日
万福寺土地区画整理
移 記