
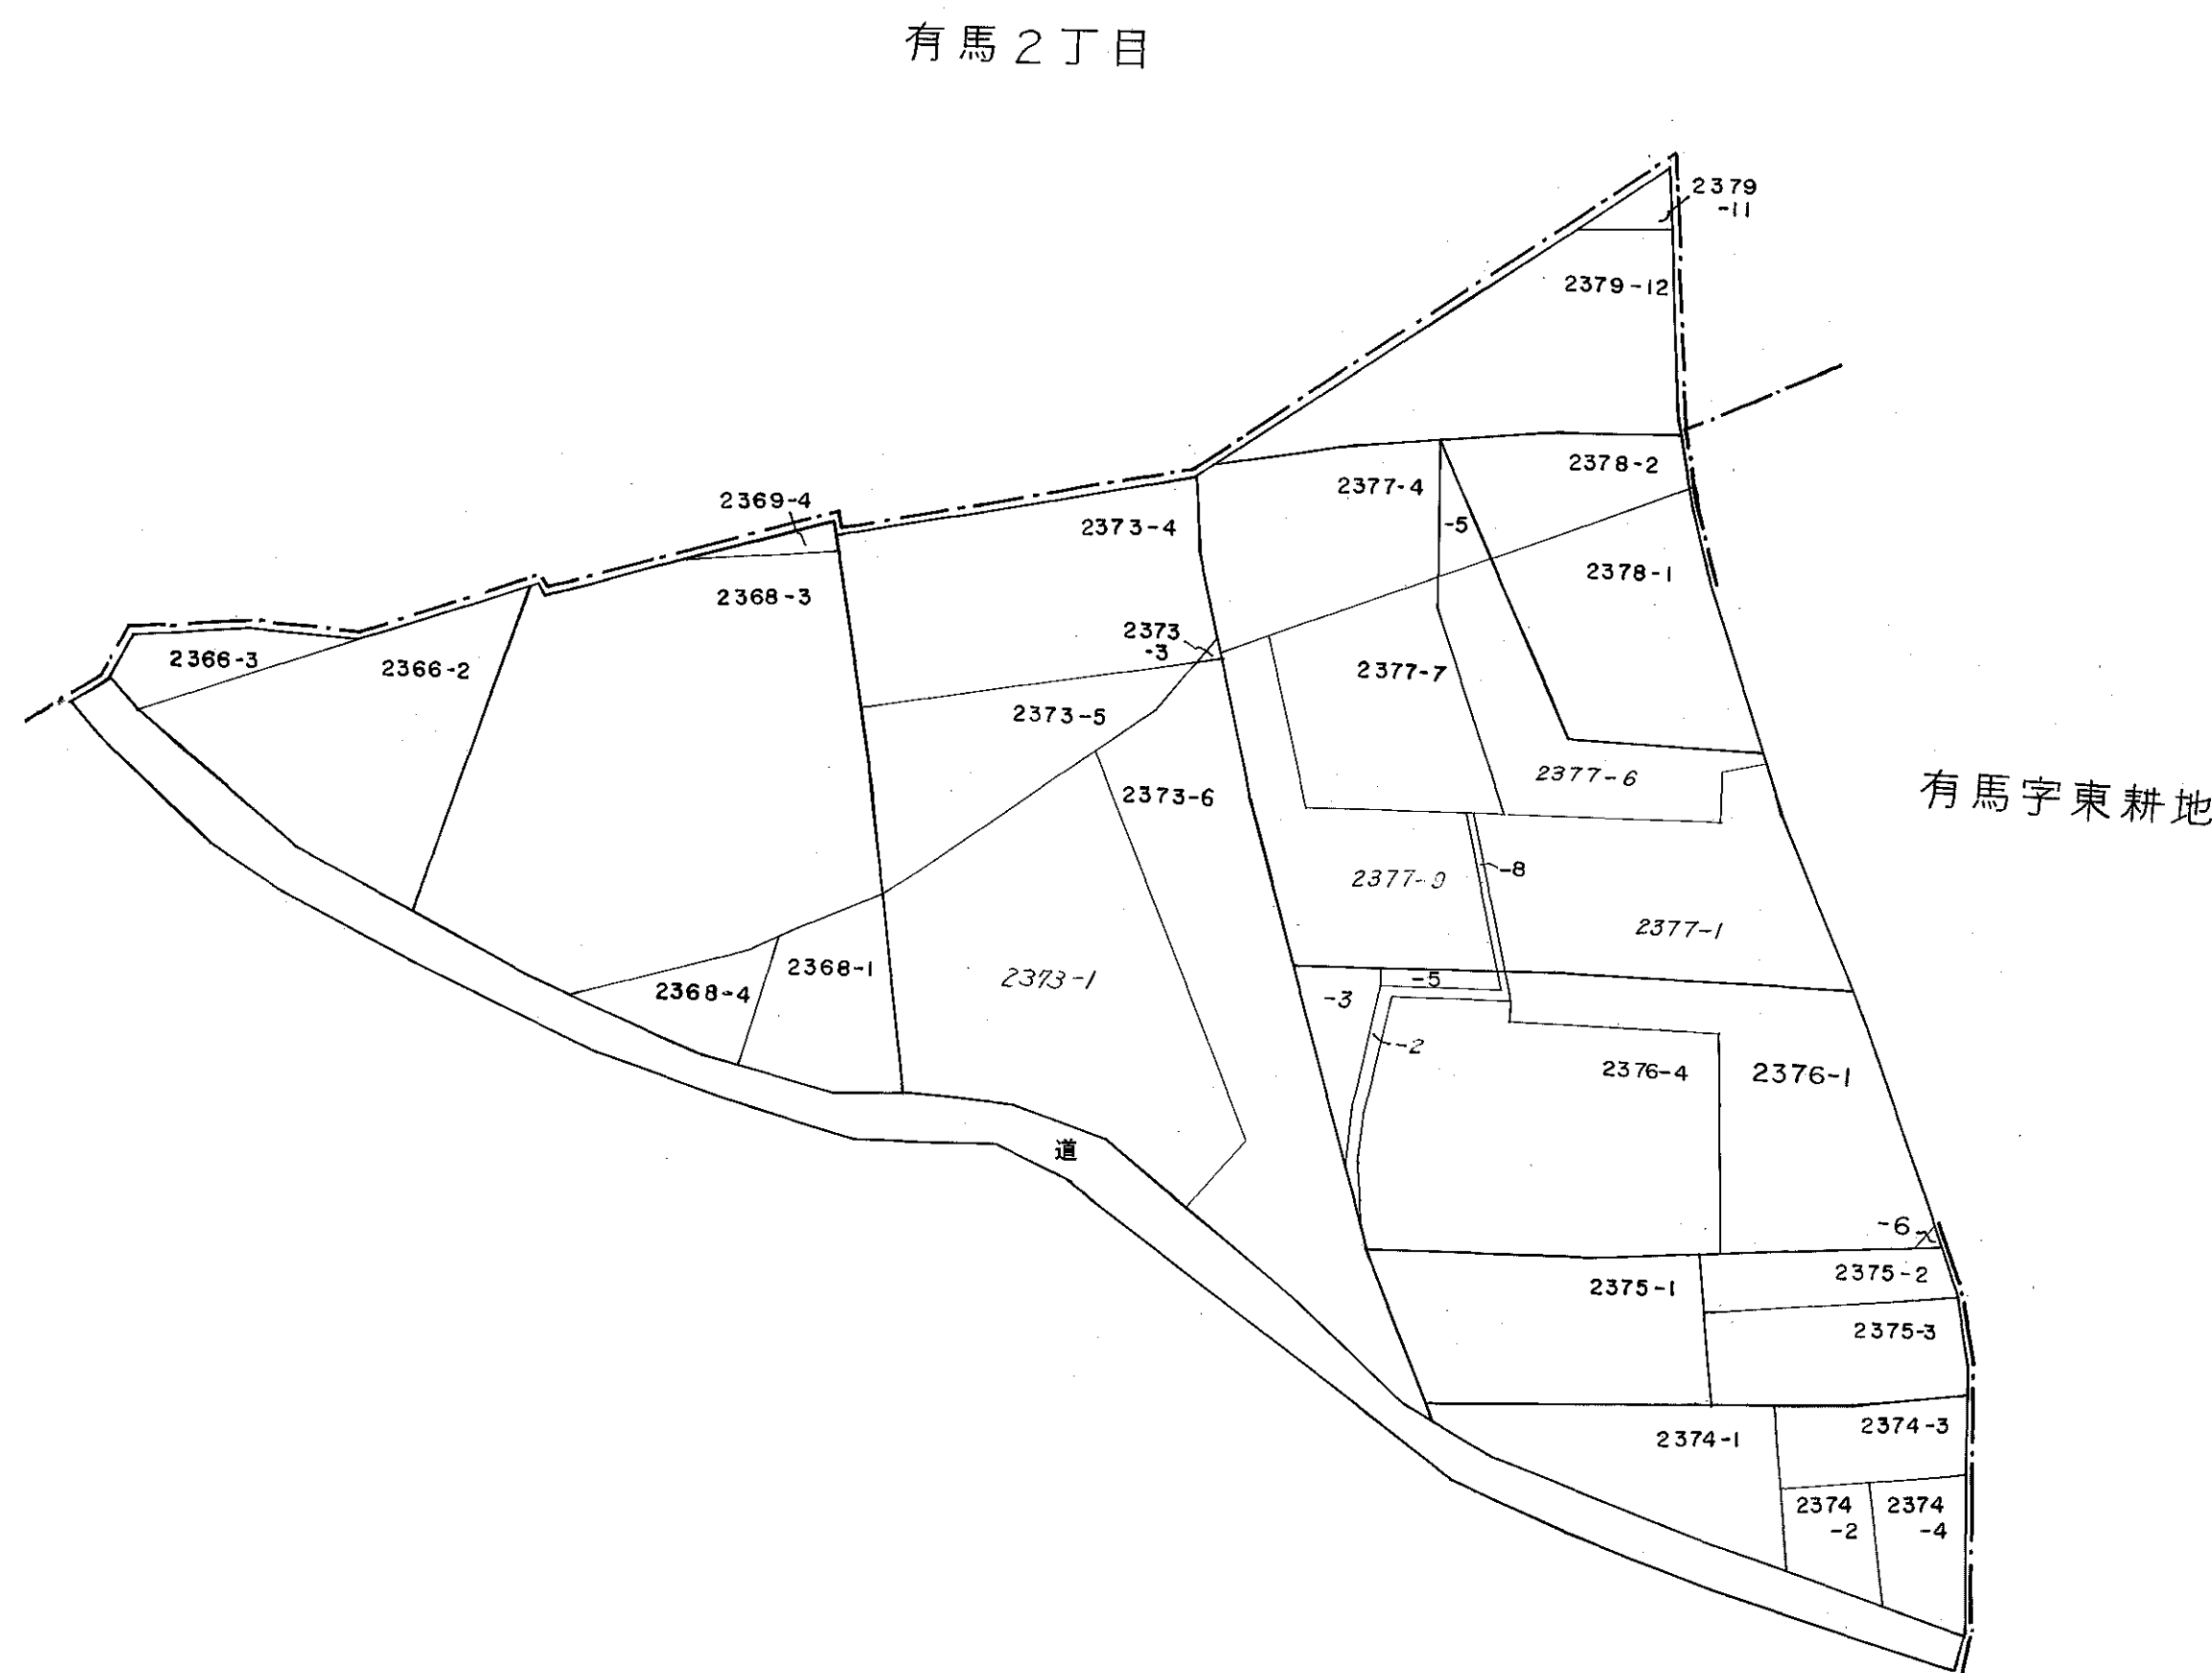


1 : 600

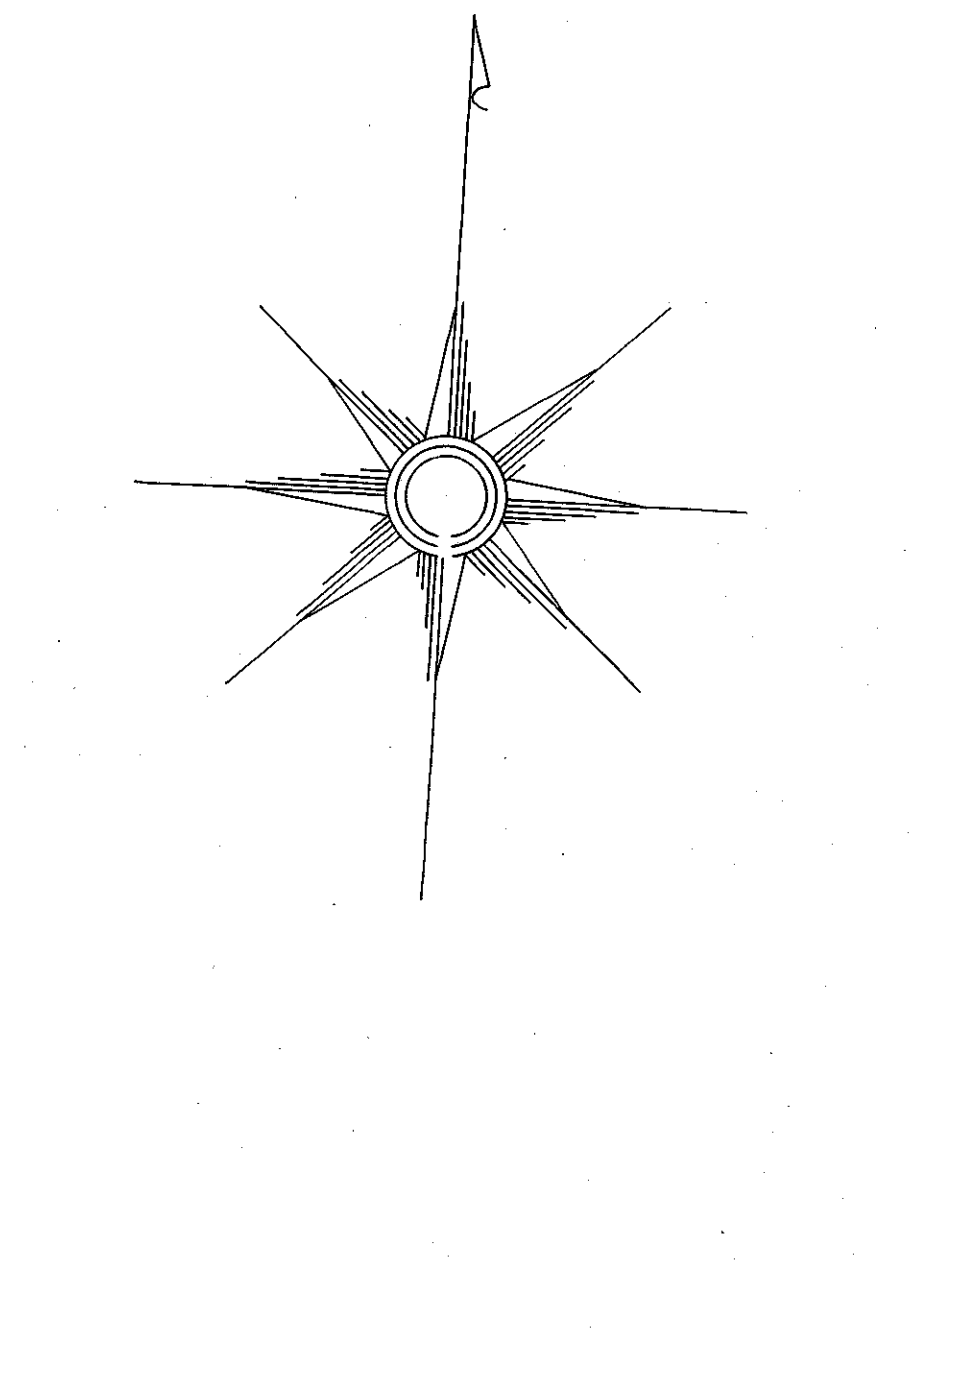

編製年月日
平成29年3月17日

凡 例
道
水路
土 橋
青地・土手等
元 地 番
分 筆 線
地 番
356
