



1:600

2025年度図案調製

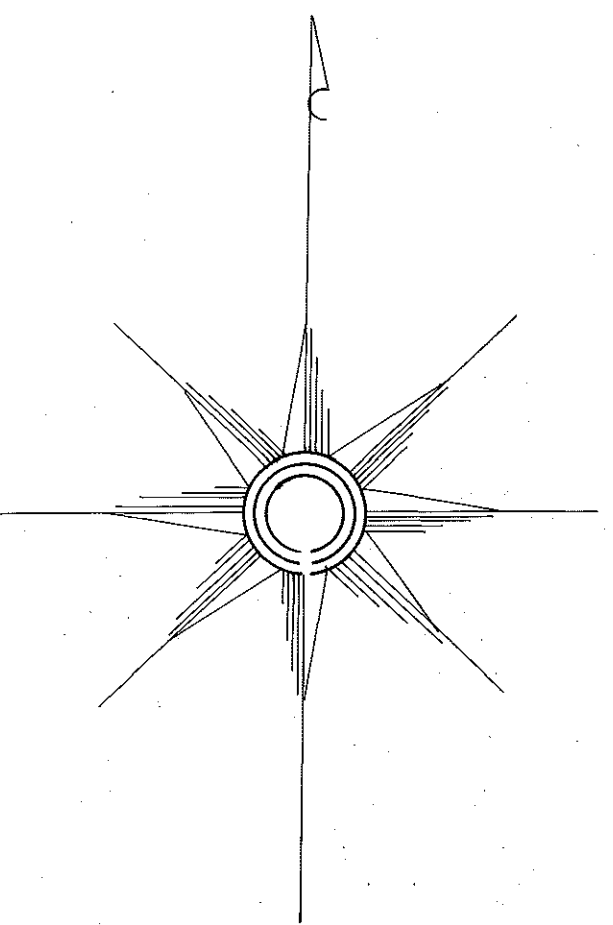

平成17年10月1日
犬蔵土地区画整理事業による一部閉鎖

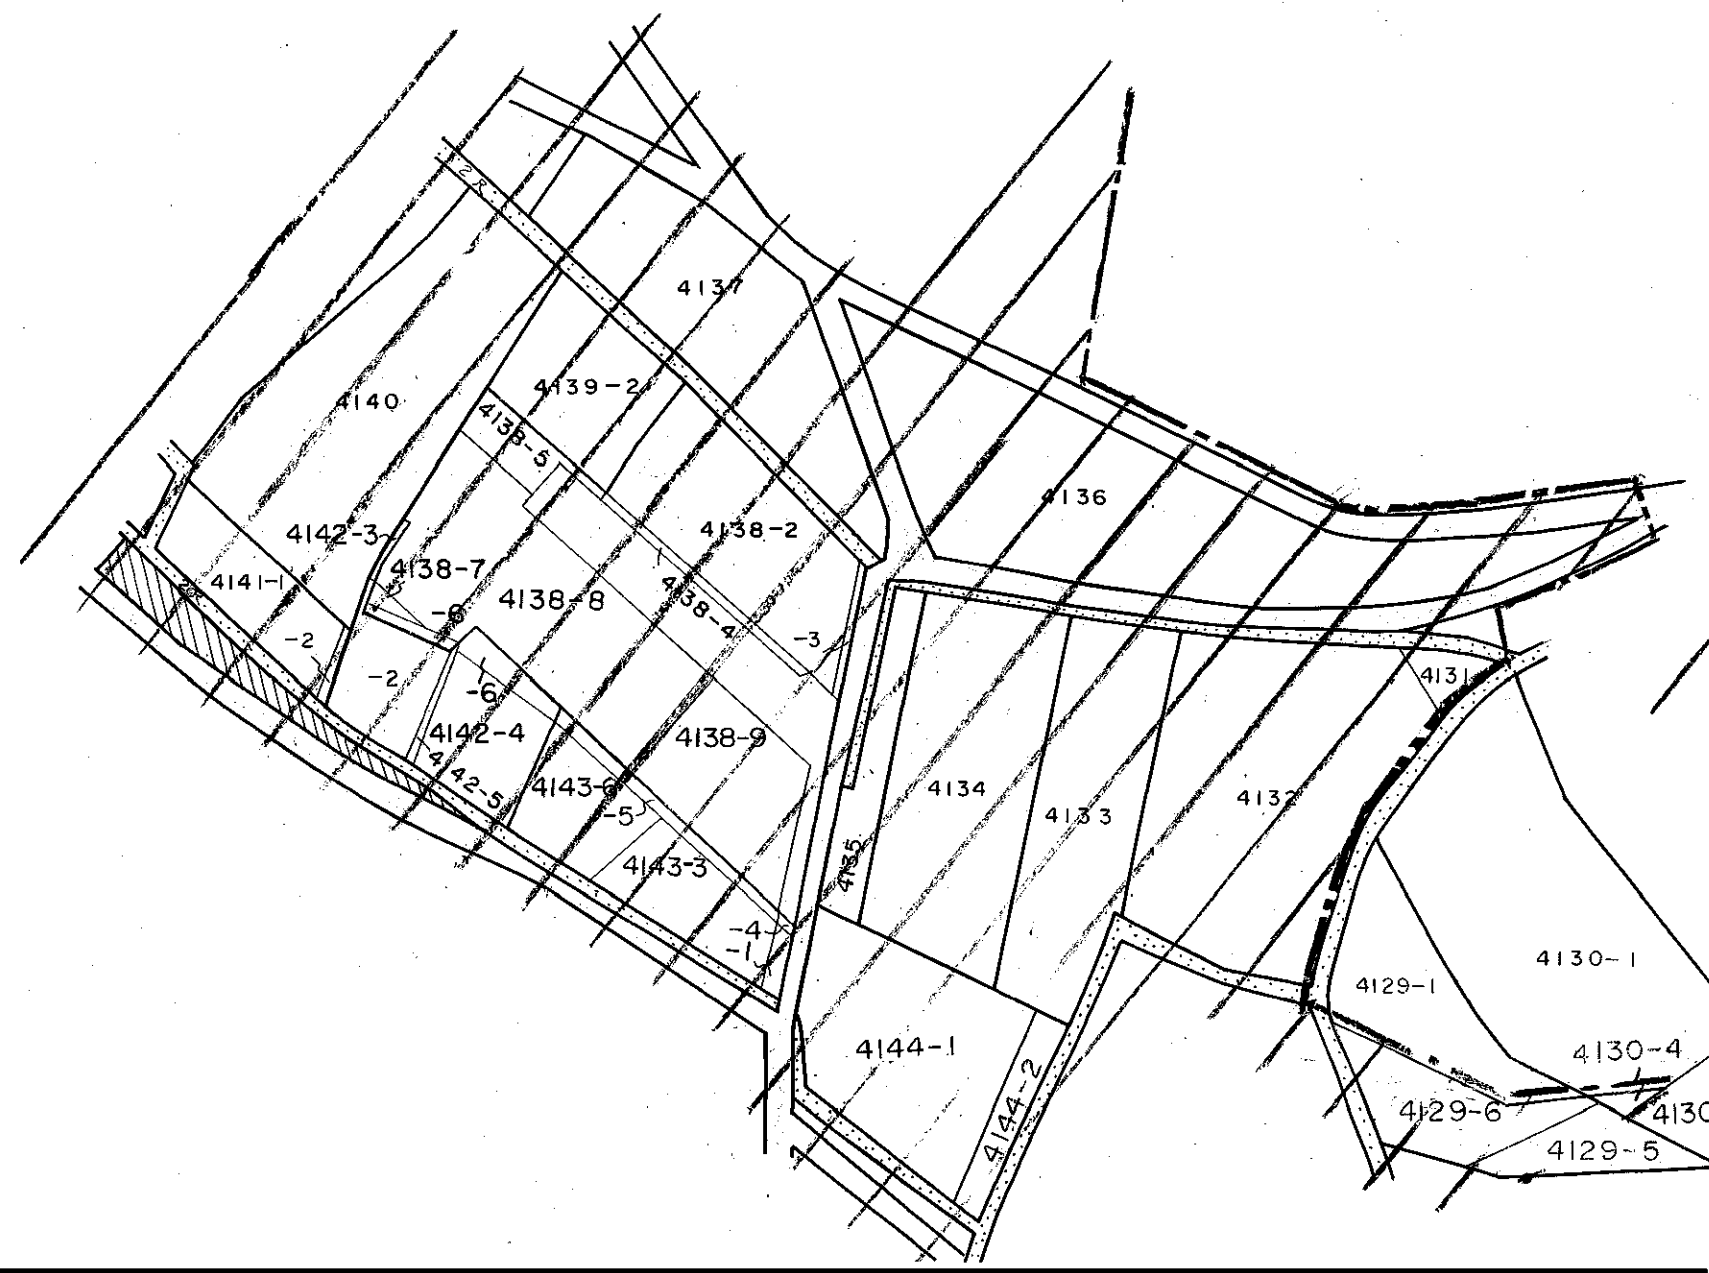

凡 例	
道	
水路	
土 橋	
青地・土手等	
元 地 番	②
分 筆 線	
地 番	
356	

昭和61年11月23日住居
表示実施に依る作成