



別添 1

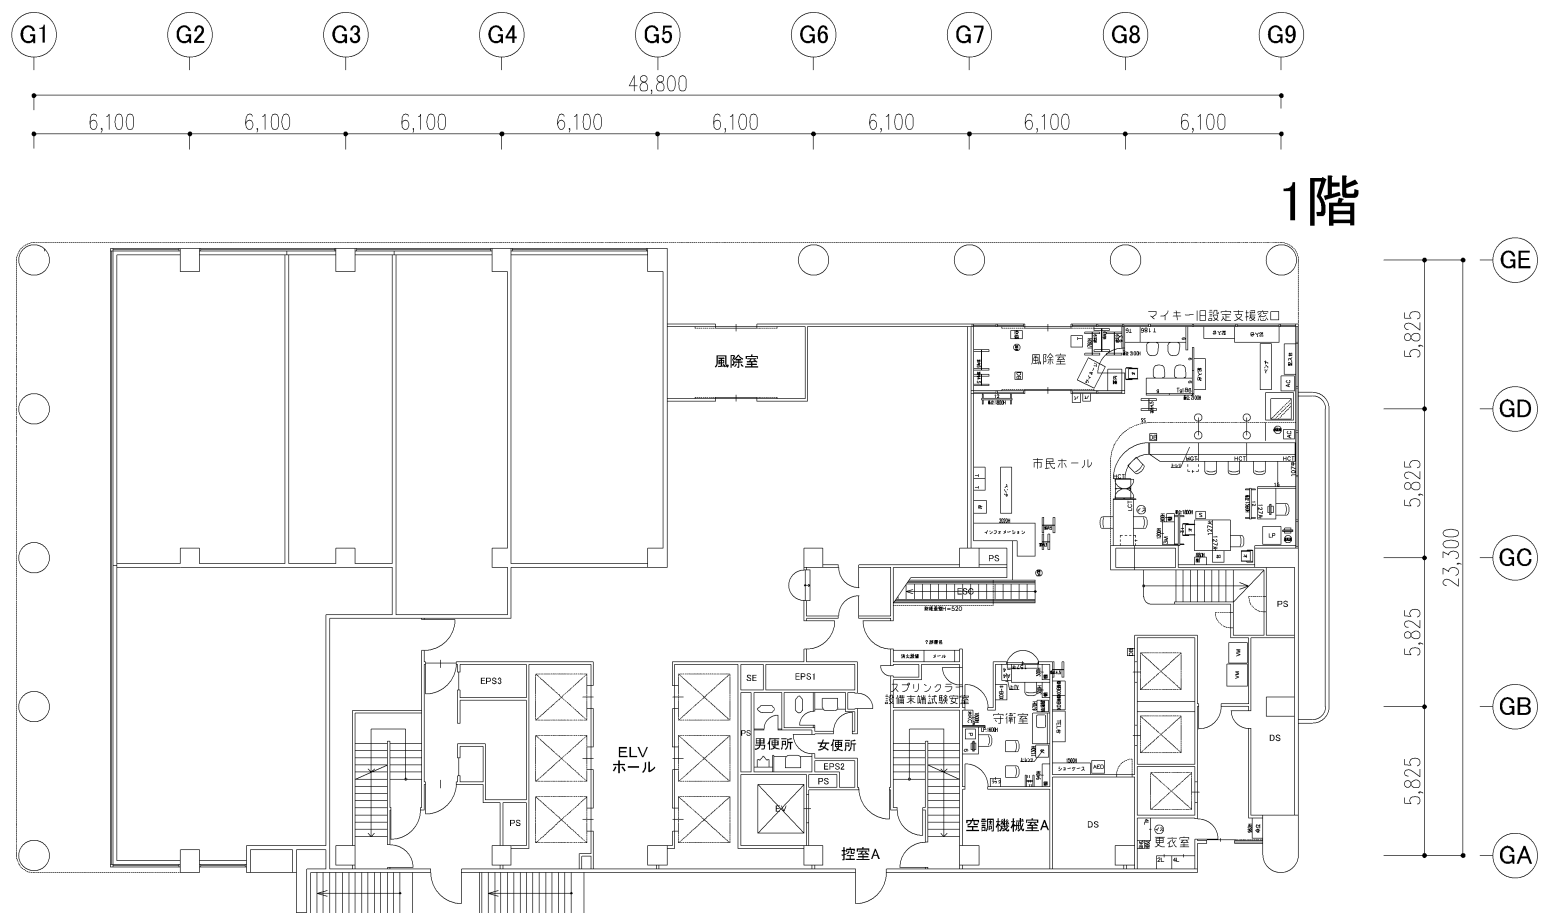


1階

パレール三井ビル 1階 現況レイアウト図

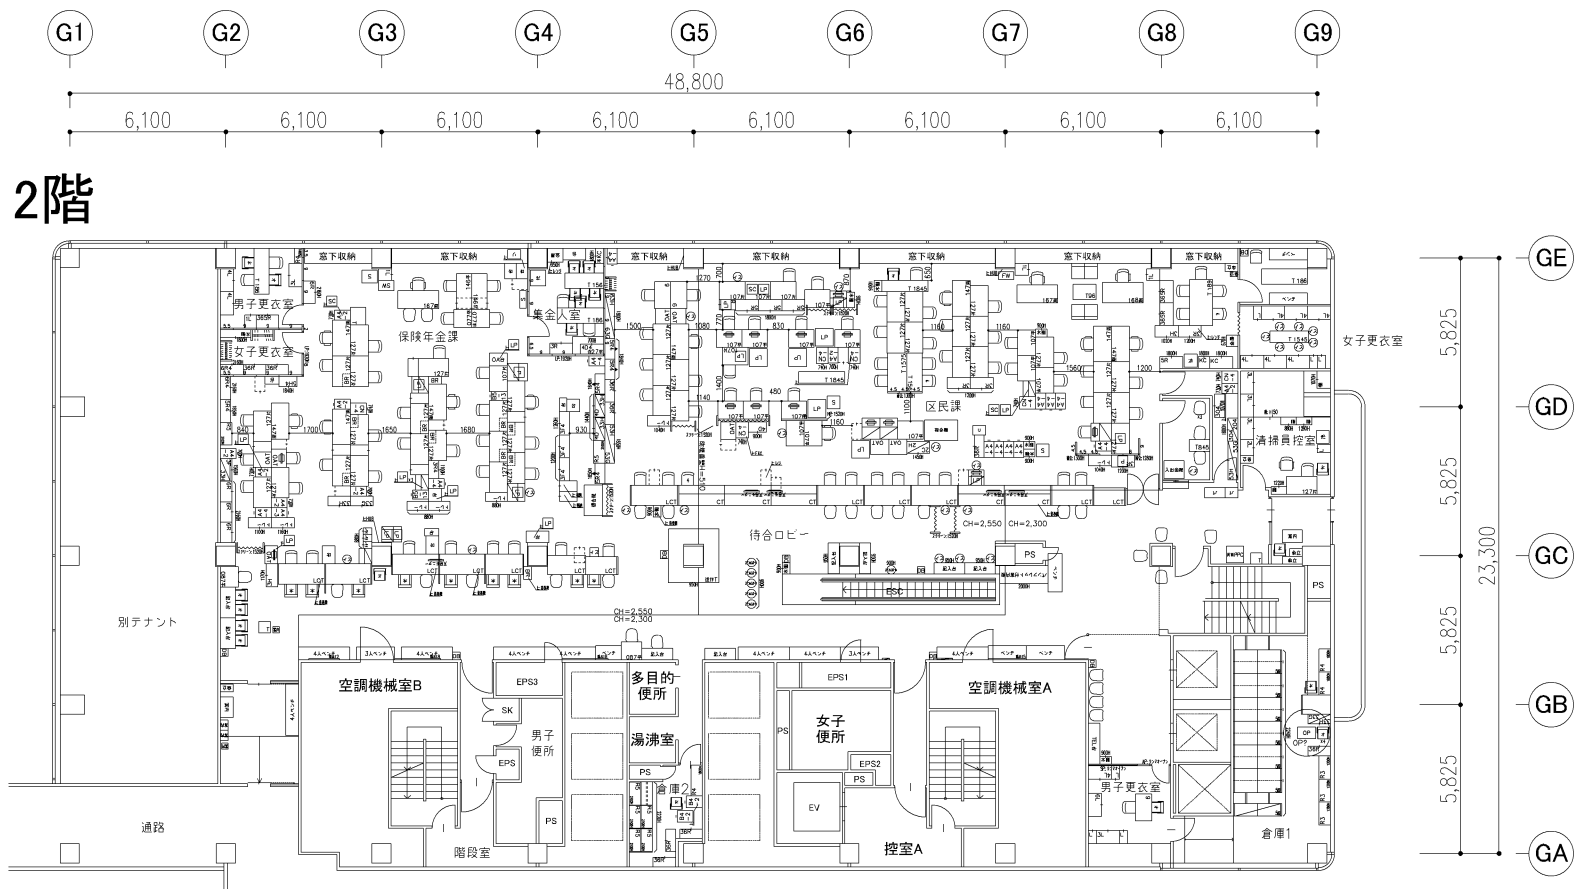


2階


パレール三井ビル 2階 現況レイアウト図

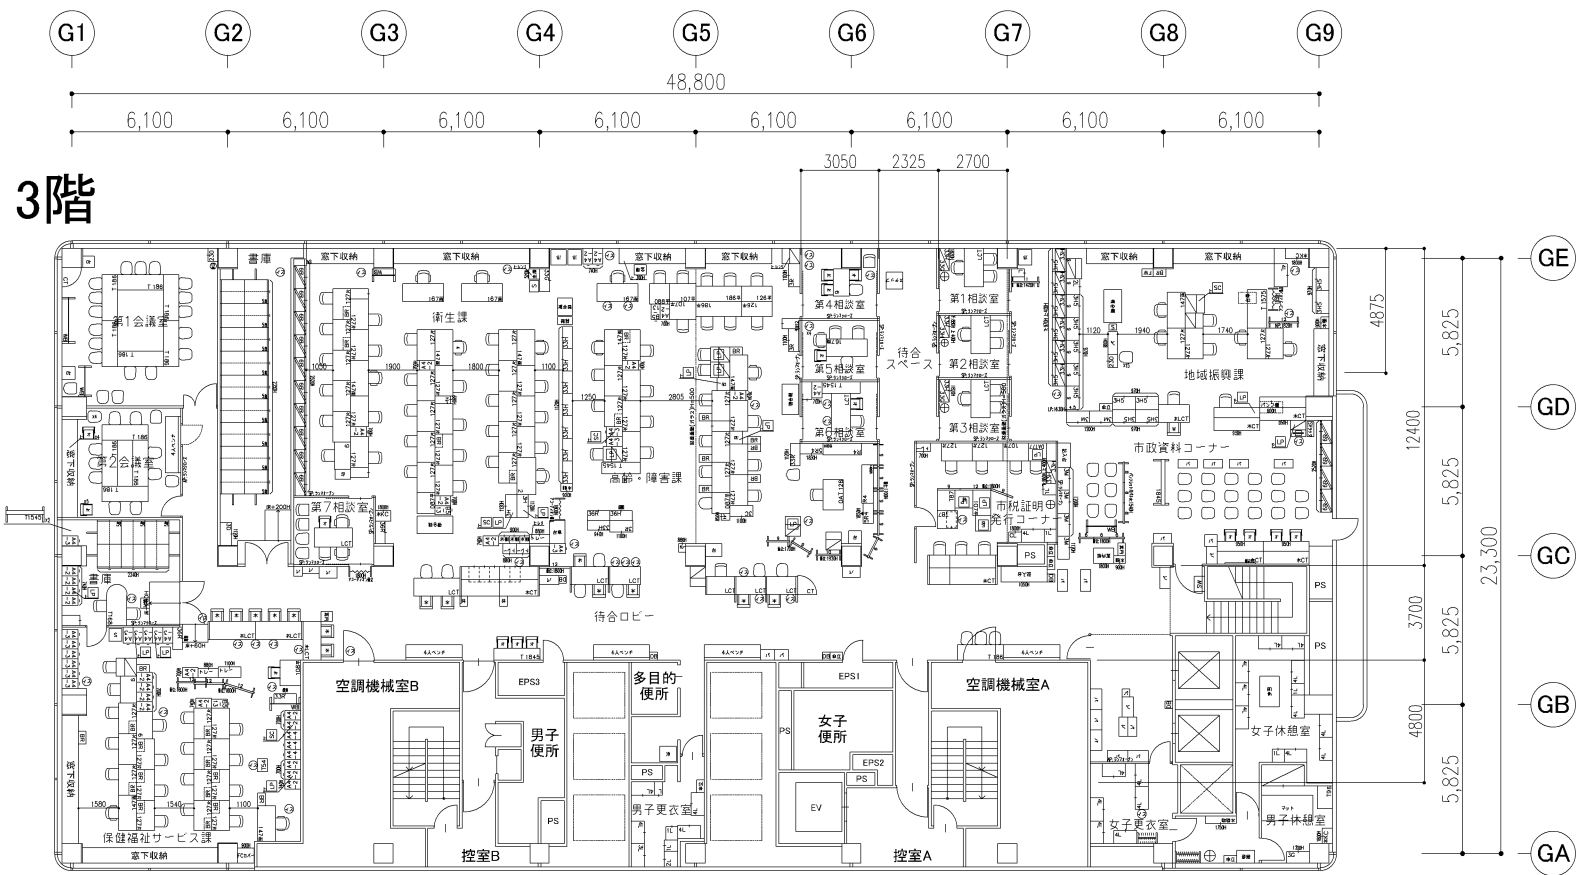


パレール三井ビル 3階 現況レイアウト図

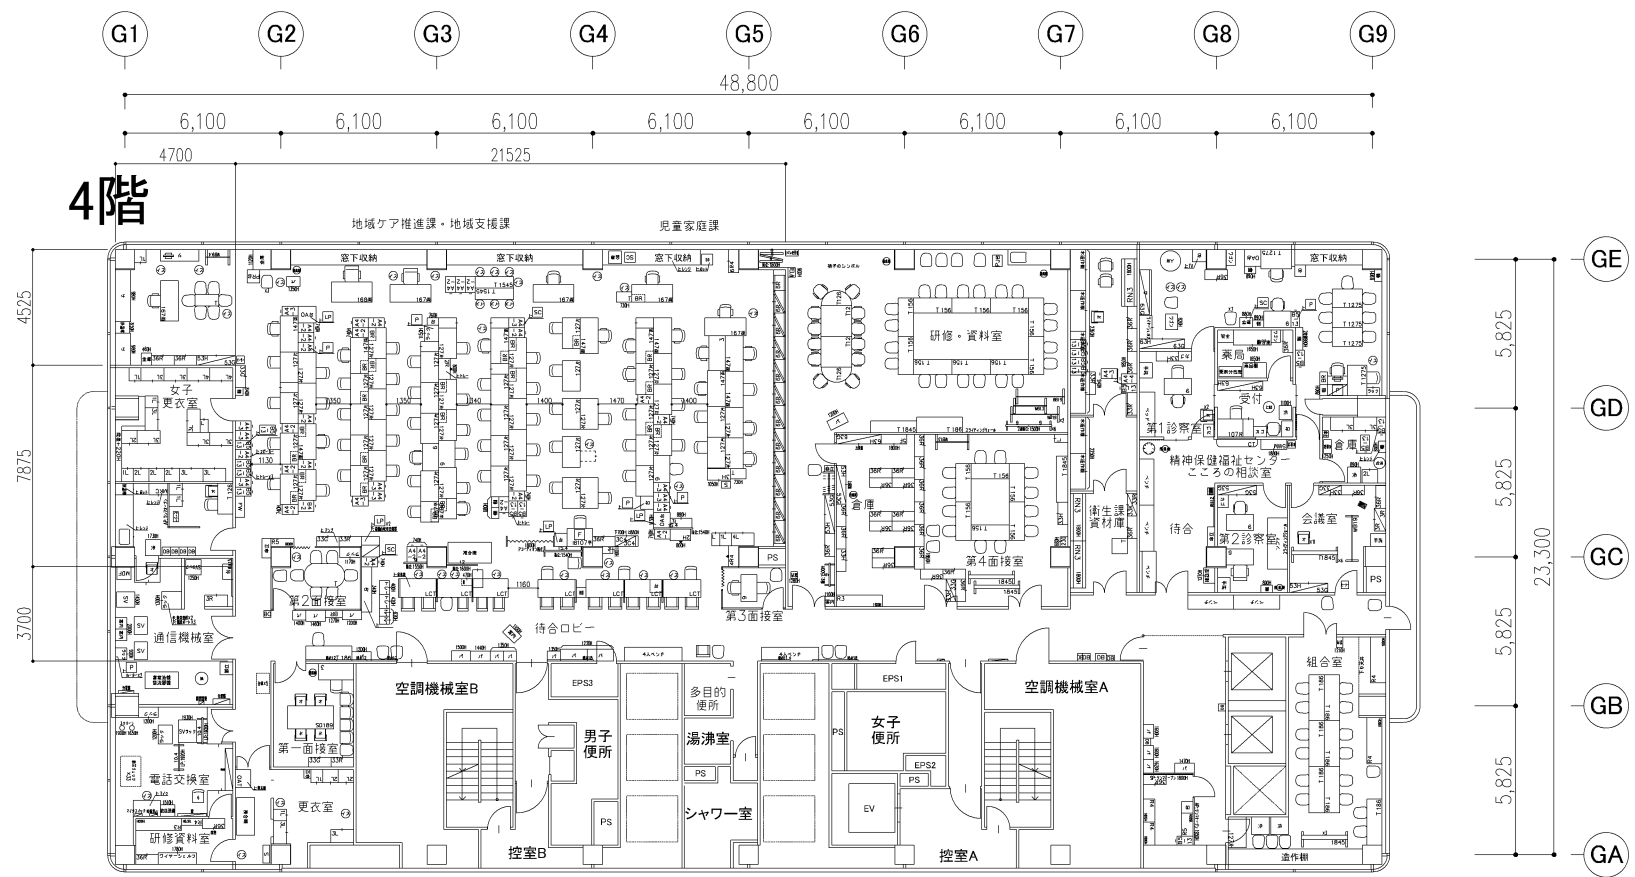


パレール三井ビル 4階 現況レイアウト図

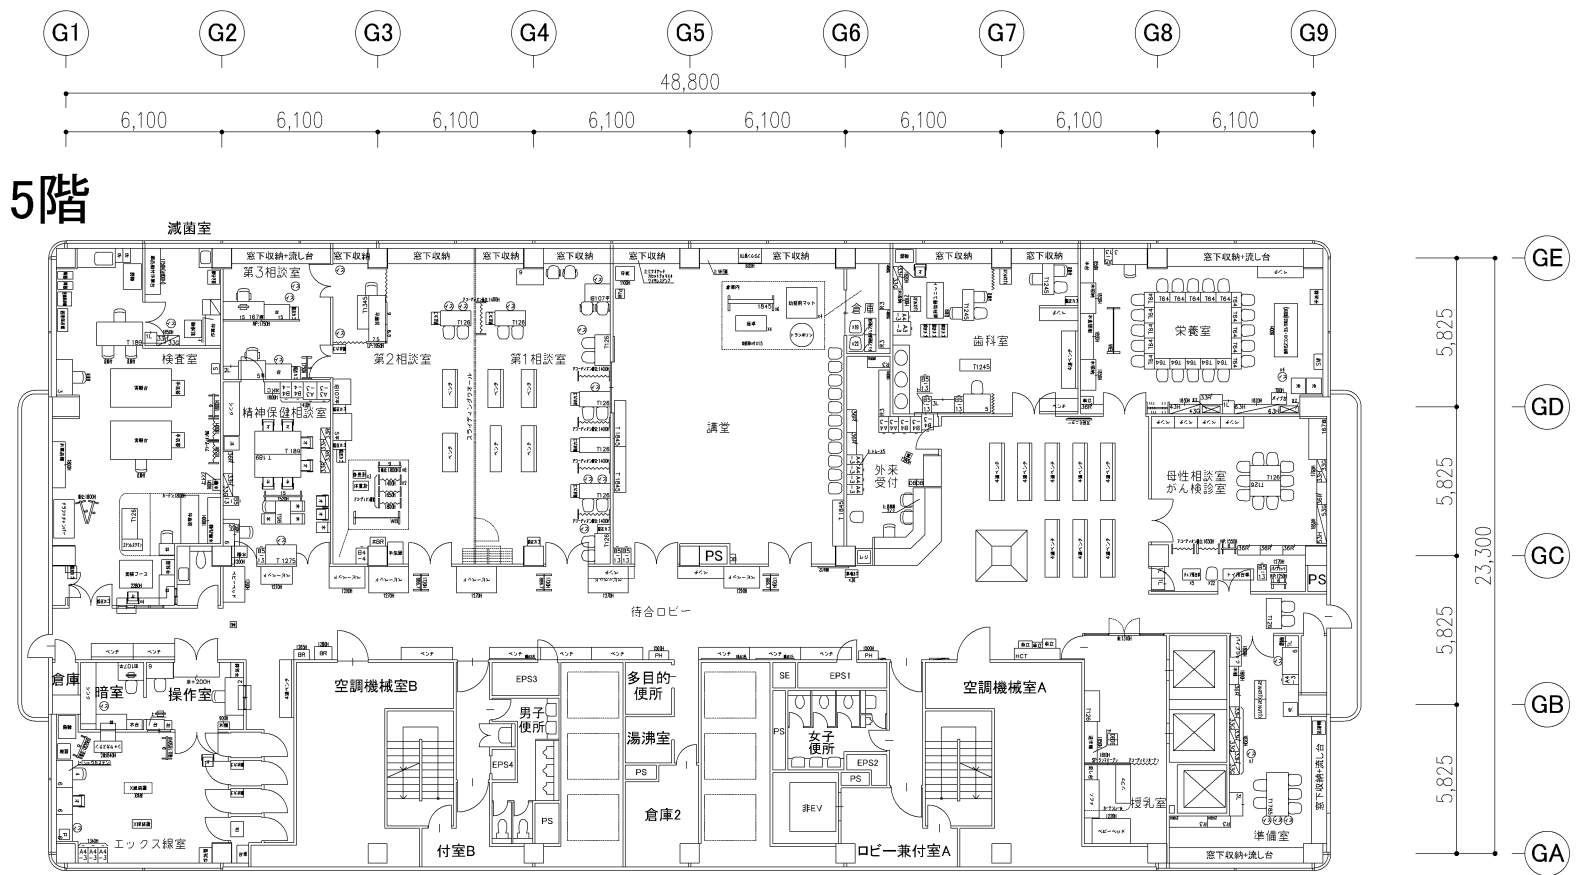


パレール三井ビル 5階 現況レイアウト図

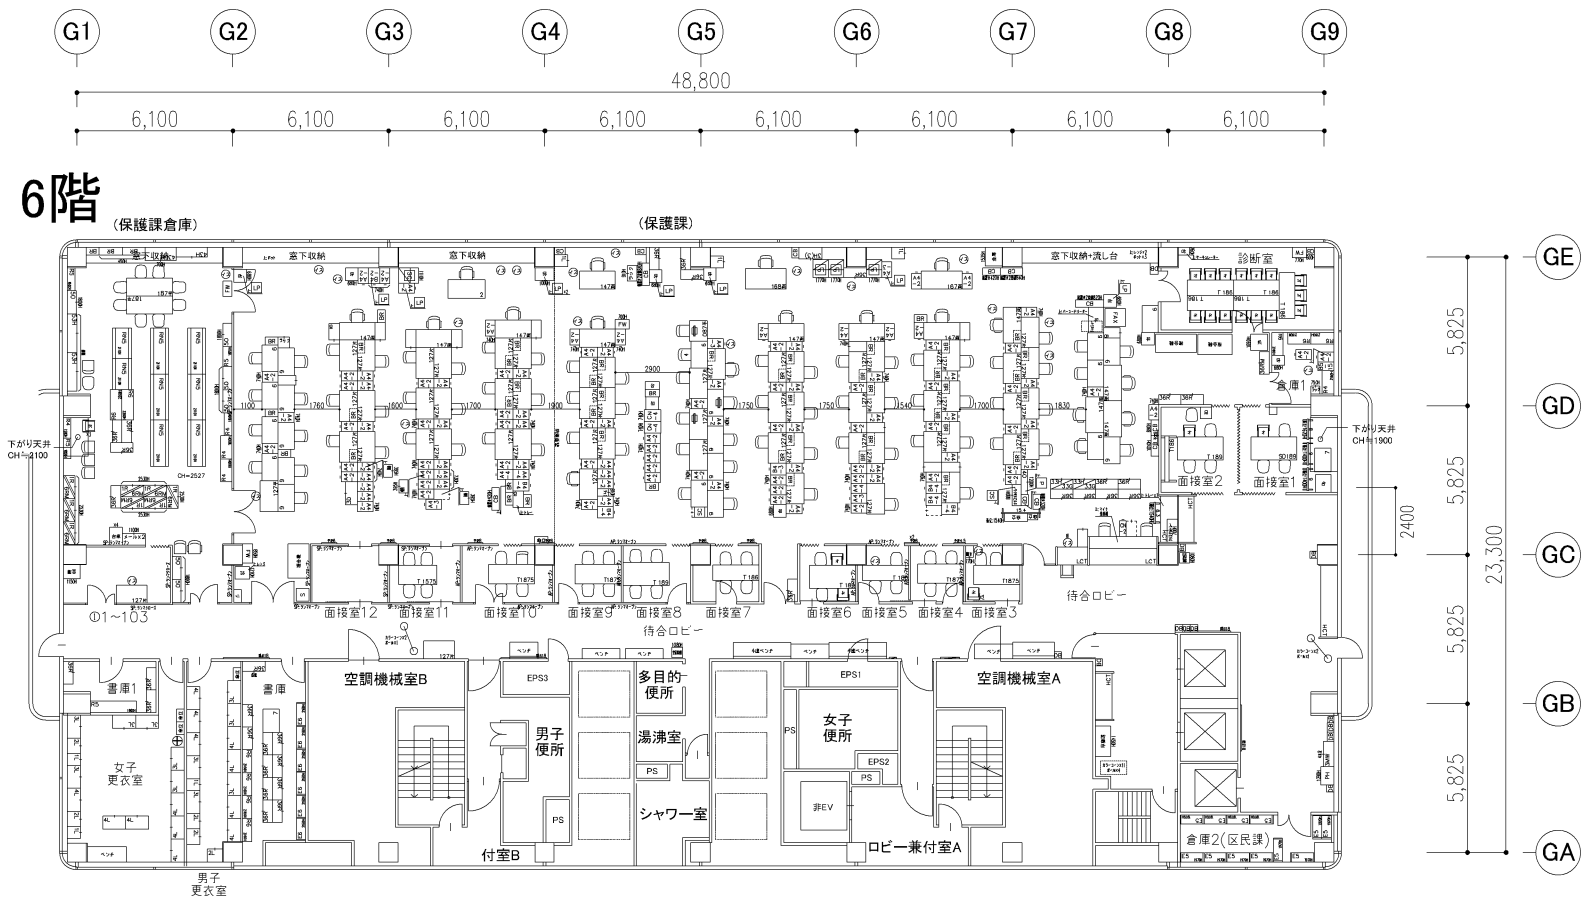


パレール三井ビル 6階 現況レイアウト図

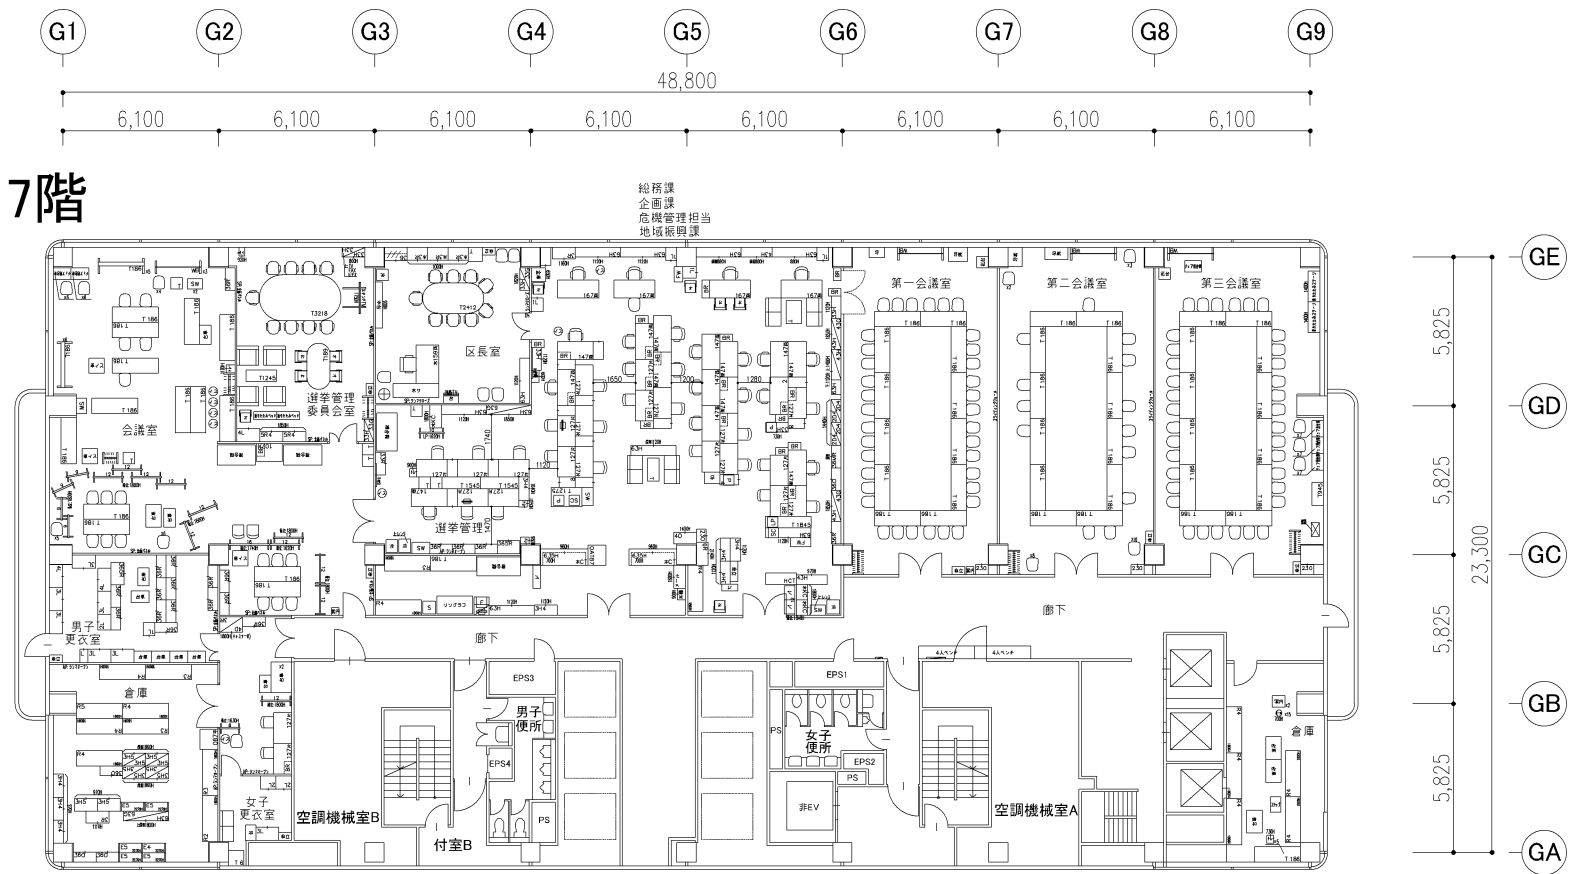

パレル三井ビル 7階 現況レイアウト図

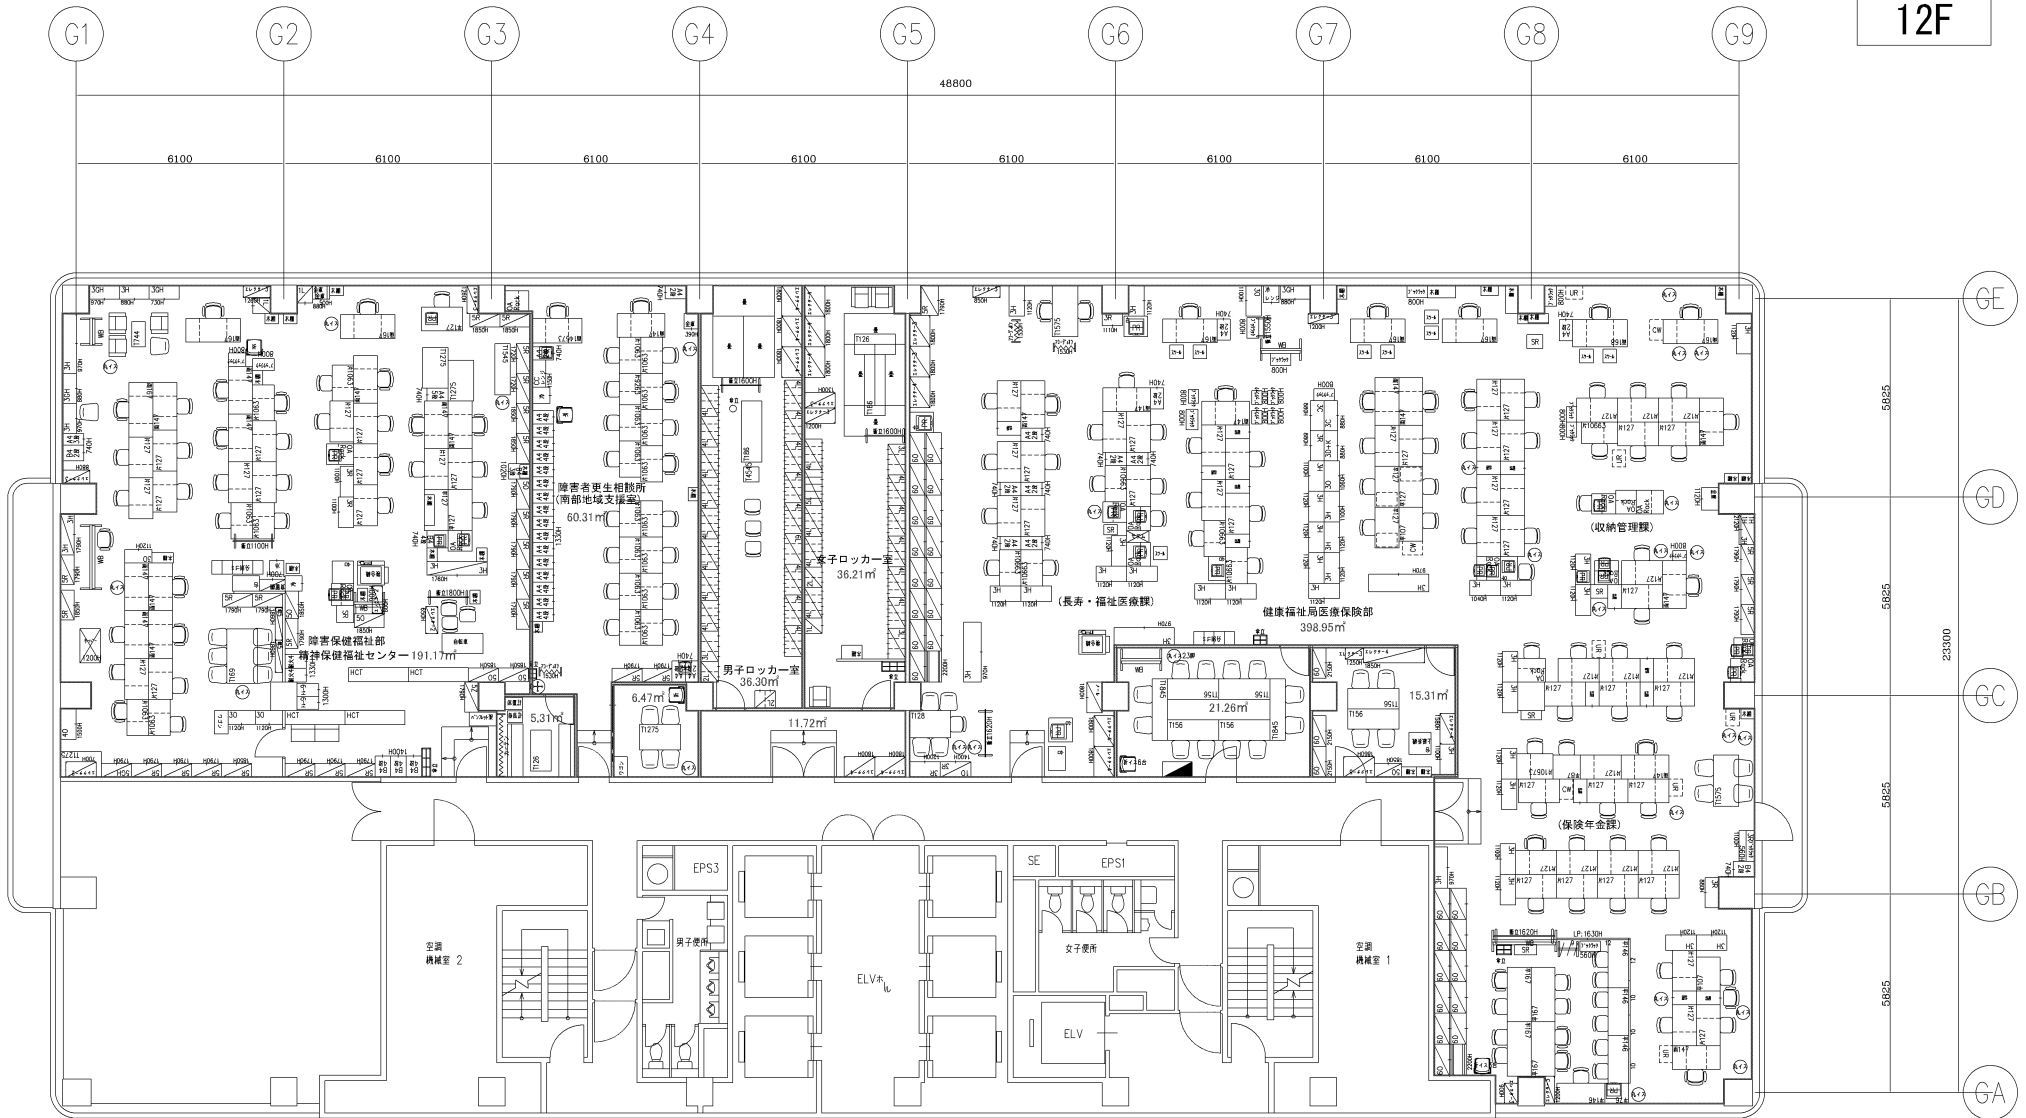

パレール三井ビル 12階 現況レイアウト図

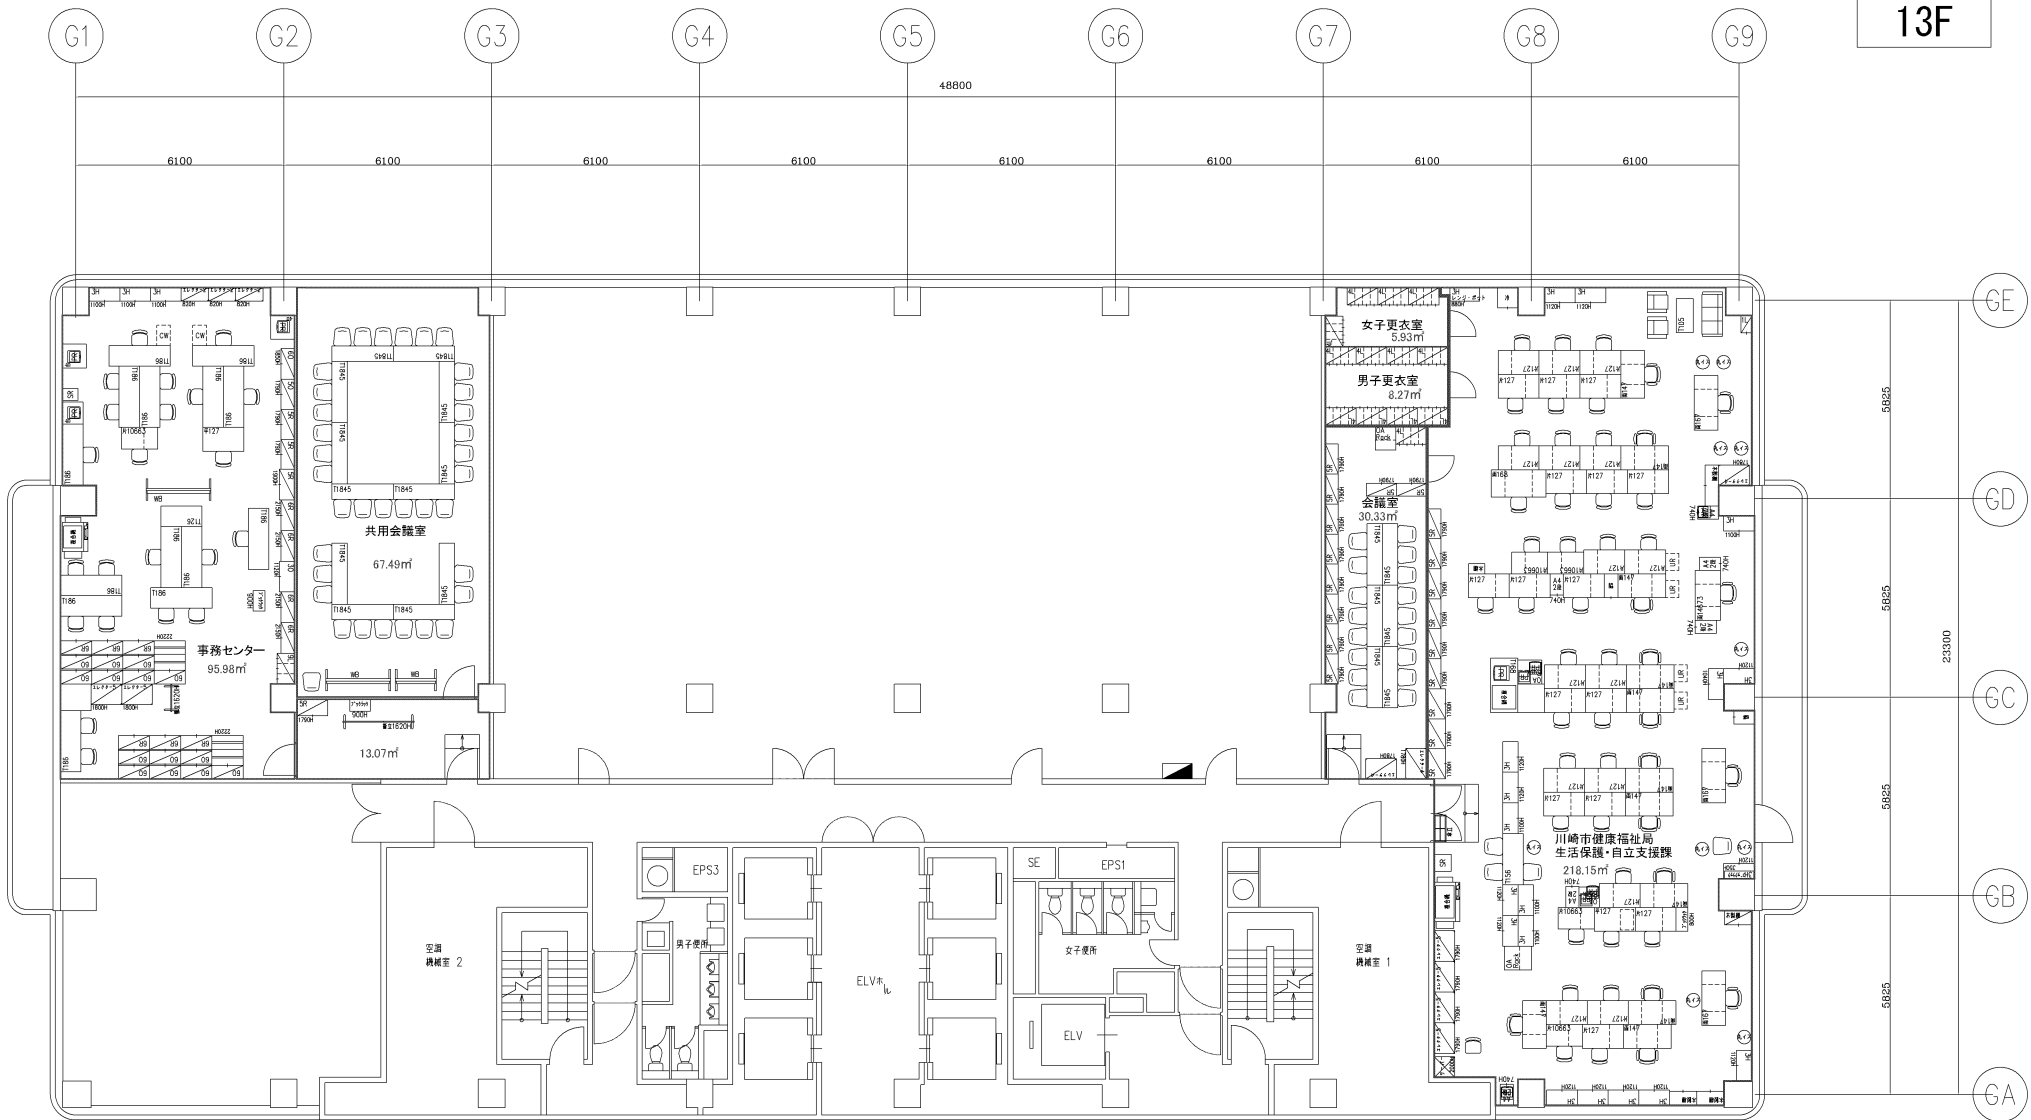

パレール三井ビル 13階 現況レイアウト図