


別添 2

(市税証明)


(市政資料コーナー)

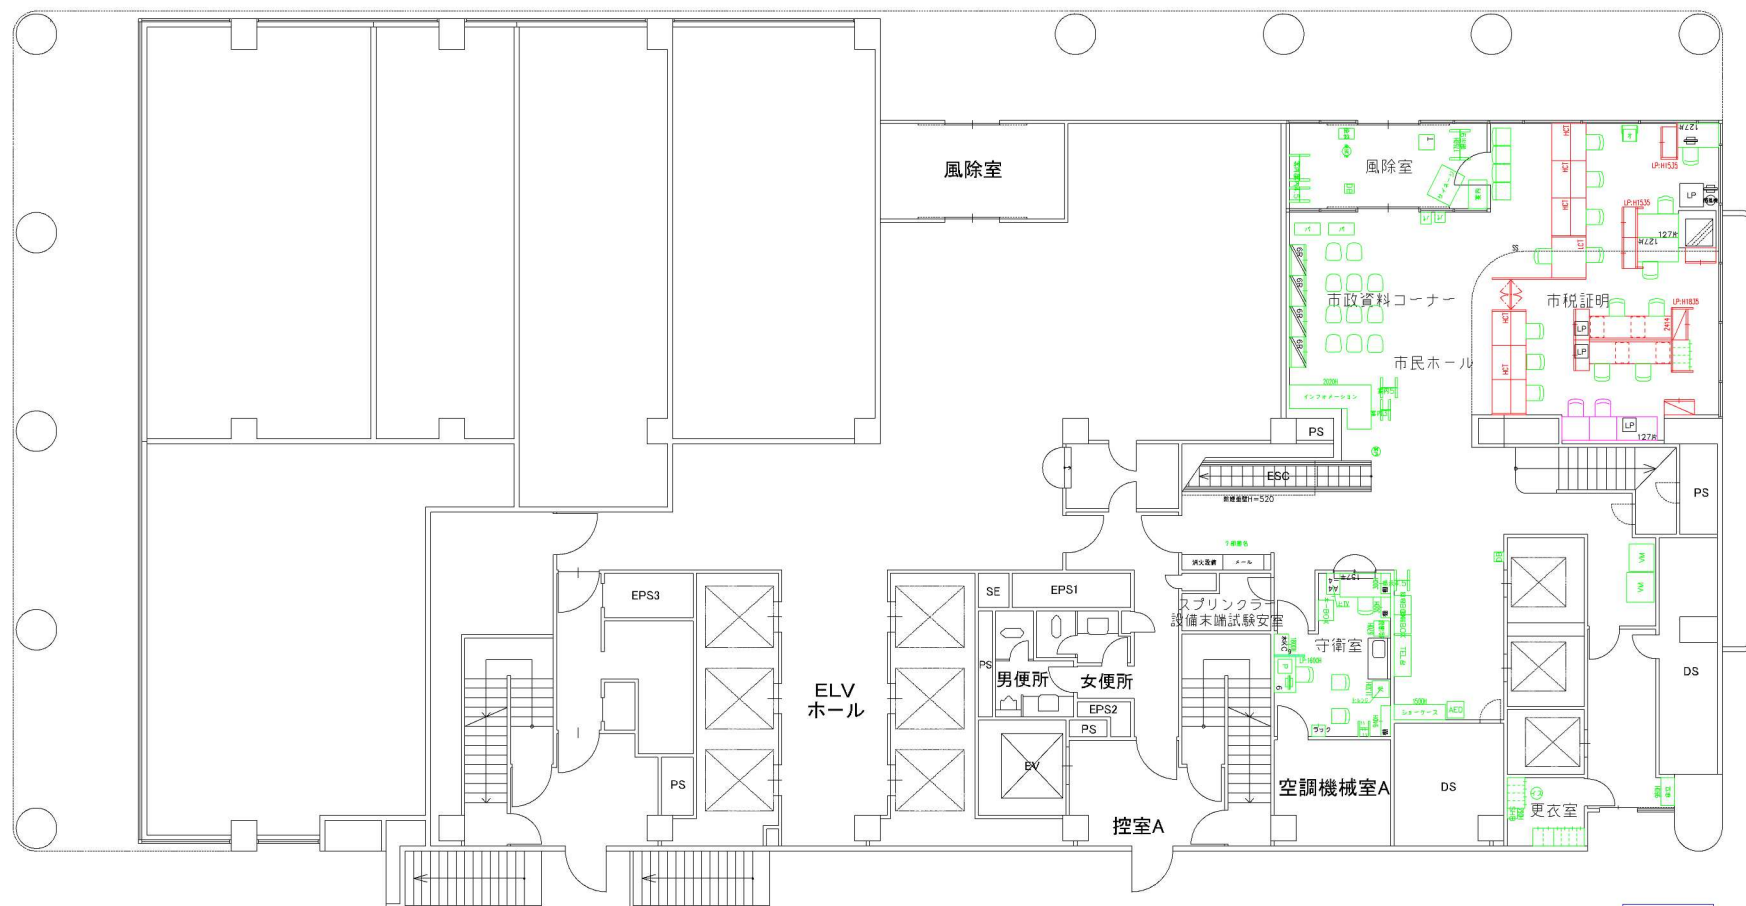

- 新規間仕切り
- 新規什器
- パレール転用什器
- 大師支所転用什器
- 田島支所転用什器

パレール三井ビル 1階 想定レイアウト図


別添 2

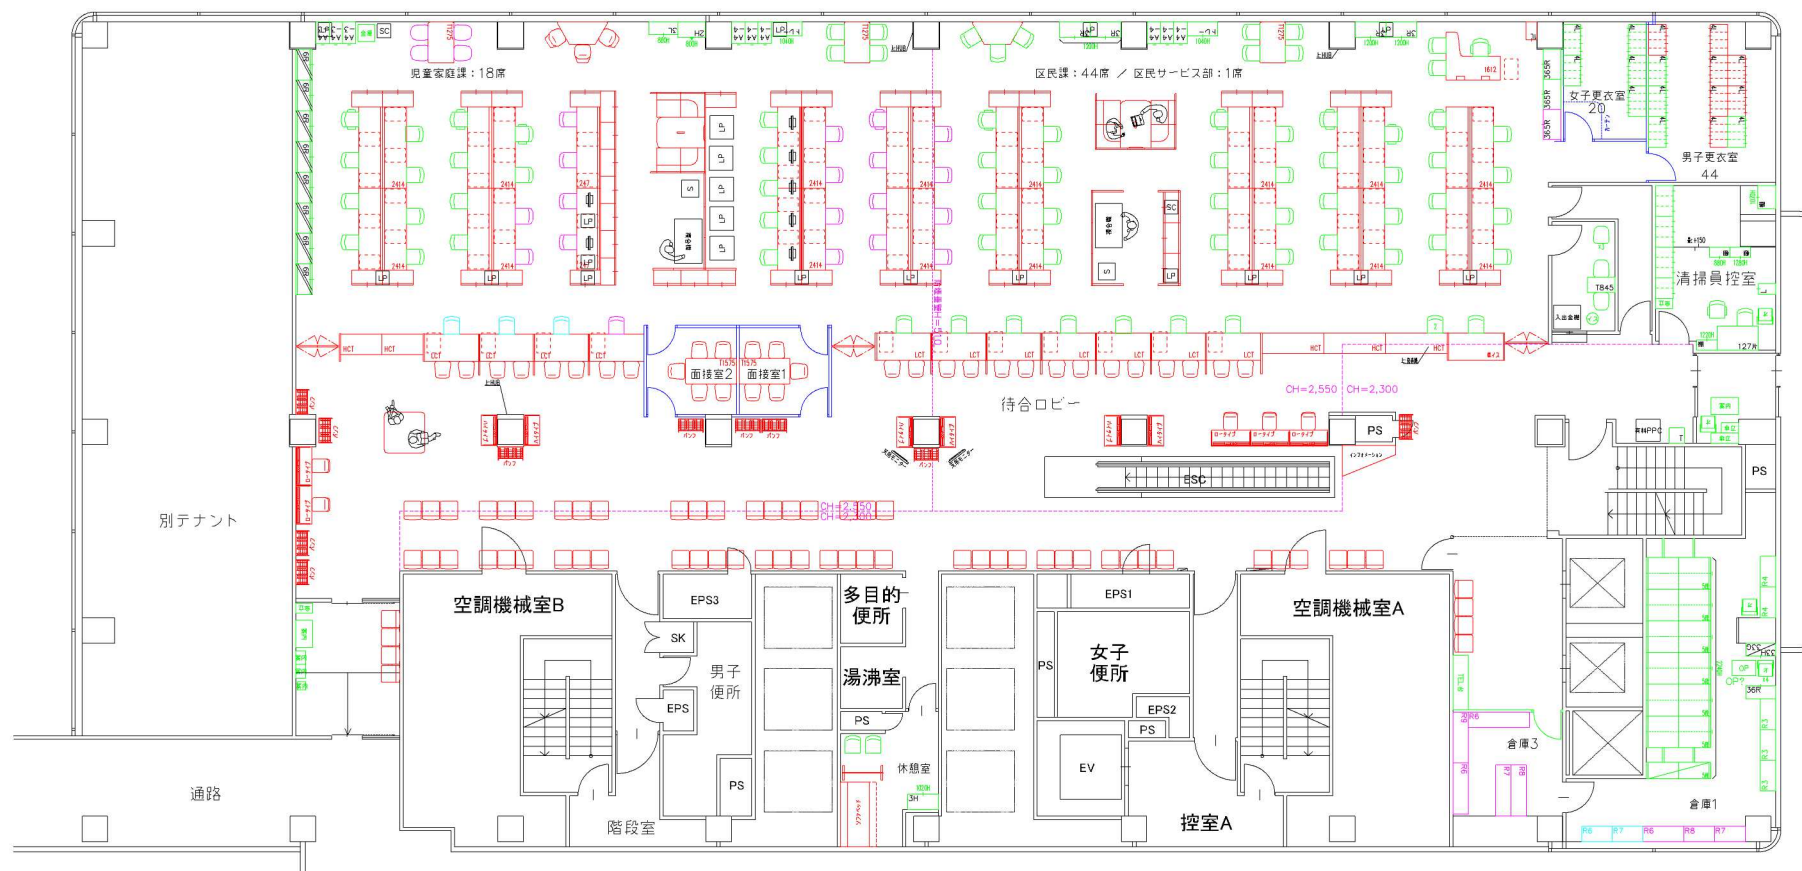

- | | |
|---|----------|
|  | 新規間仕切り |
|  | 新規什器 |
|  | パレール転用什器 |
|  | 大師支所転用什器 |
|  | 田島支所転用什器 |

パレール三井ビル 2階 想定レイアウト図


別添2

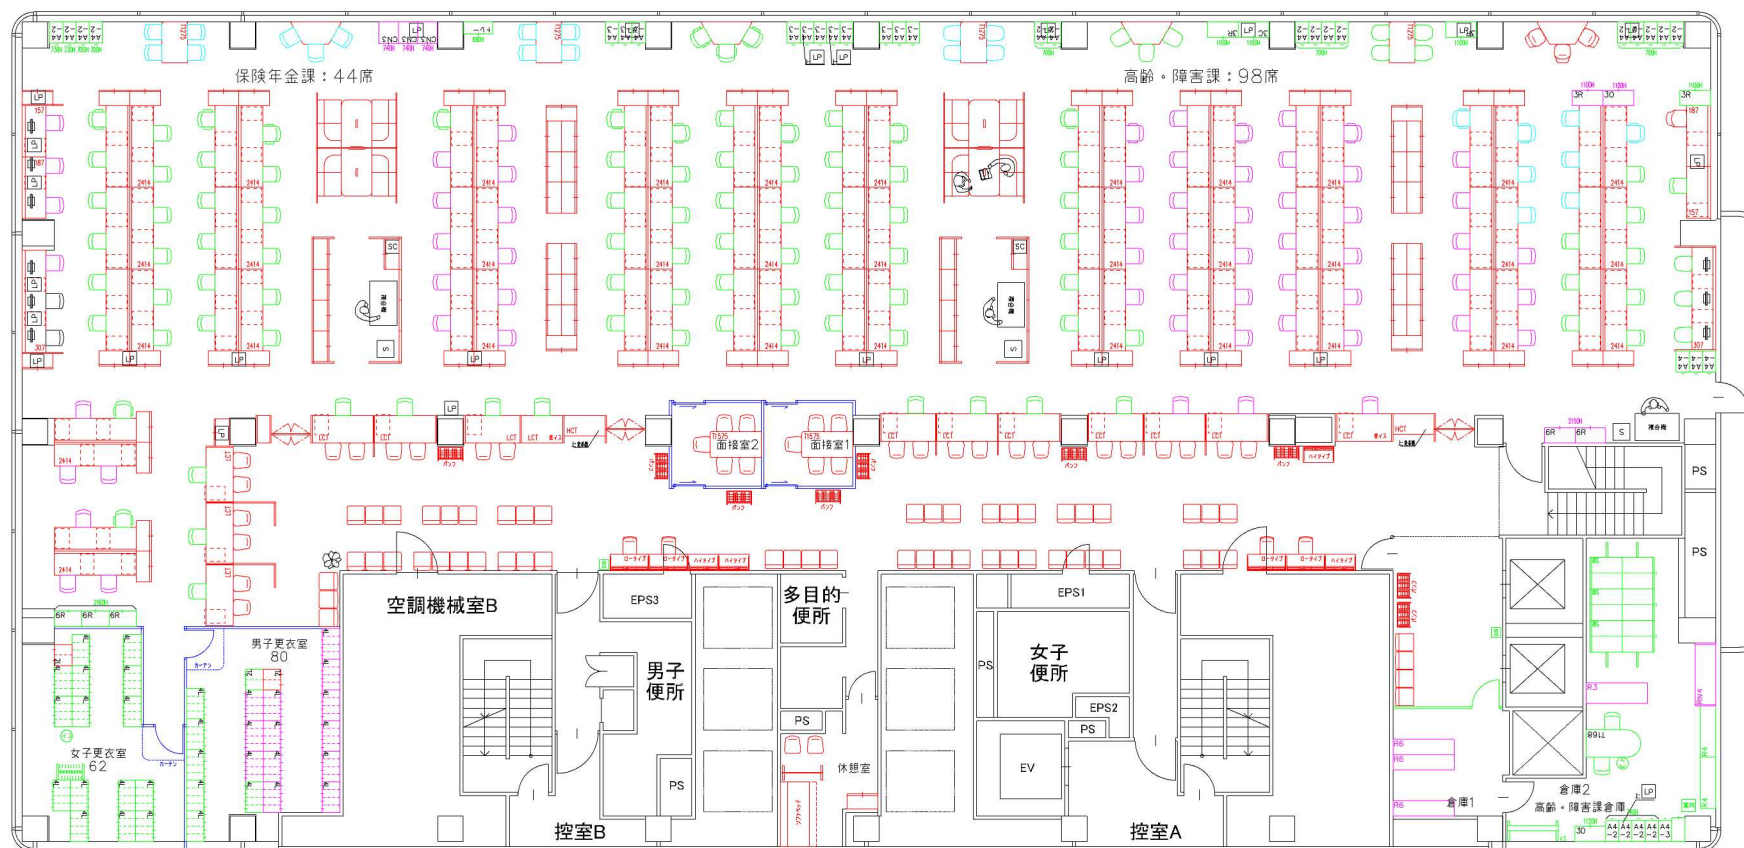

- 新規間仕切り
- 新規什器
- パレール転用什器
- 大師支所転用什器
- 田島支所転用什器

パレール三井ビル 3階 想定レイアウト図


別添2

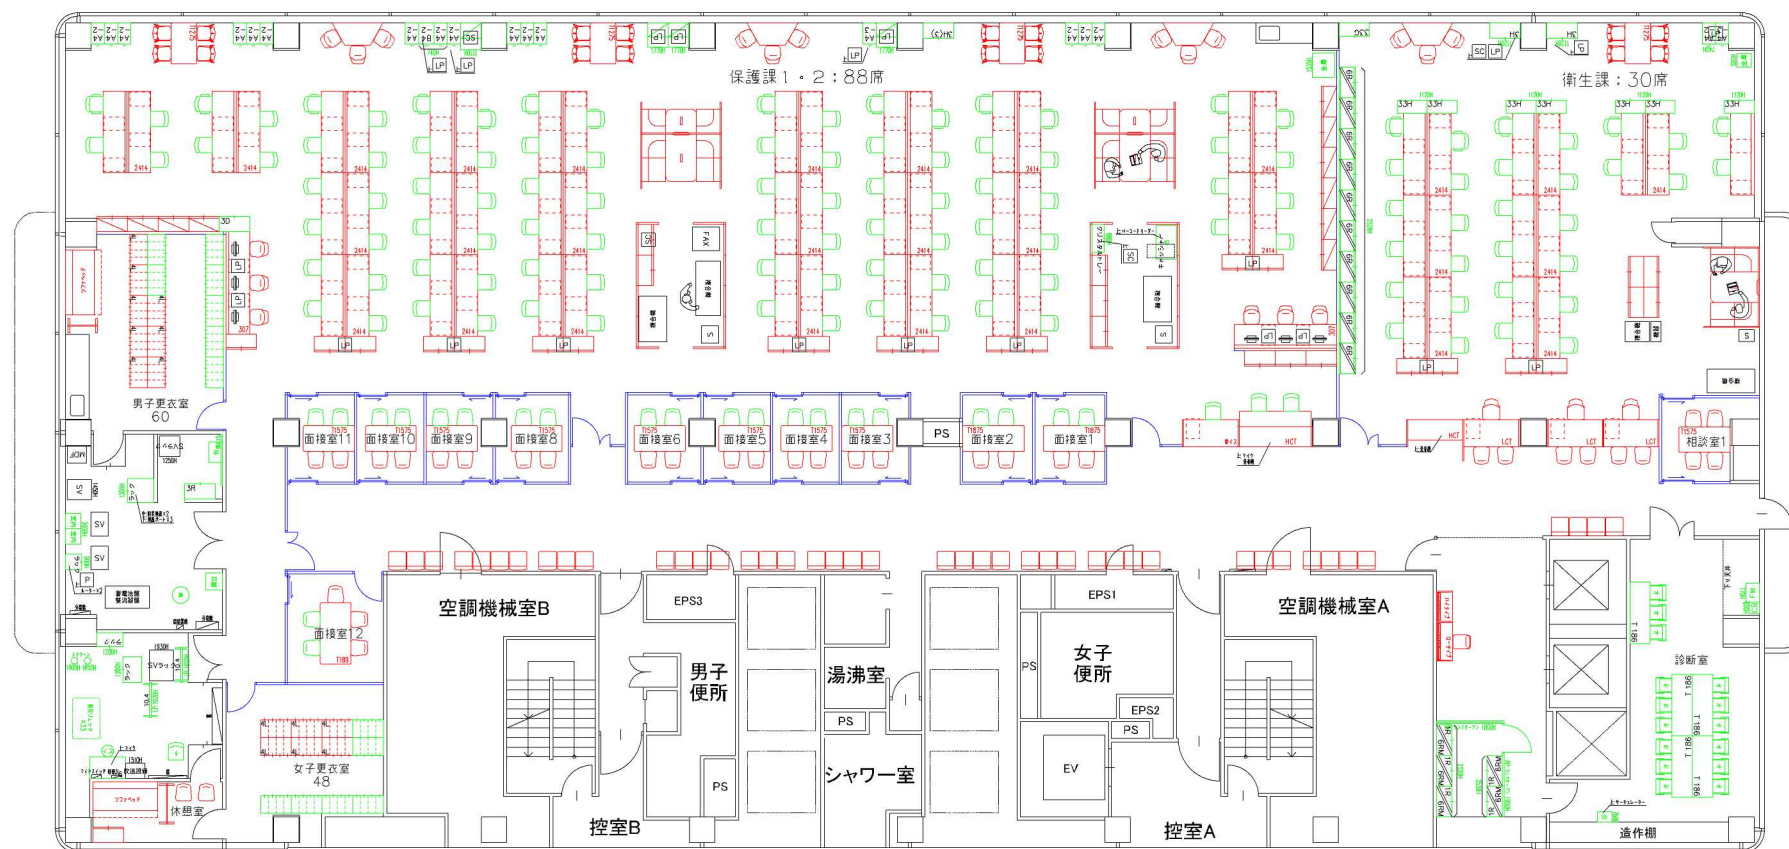

- 新規間仕切り
- 新規什器
- パレール転用什器
- 大師支所転用什器
- 田島支所転用什器

パレール三井ビル 4階 想定レイアウト図


別添2

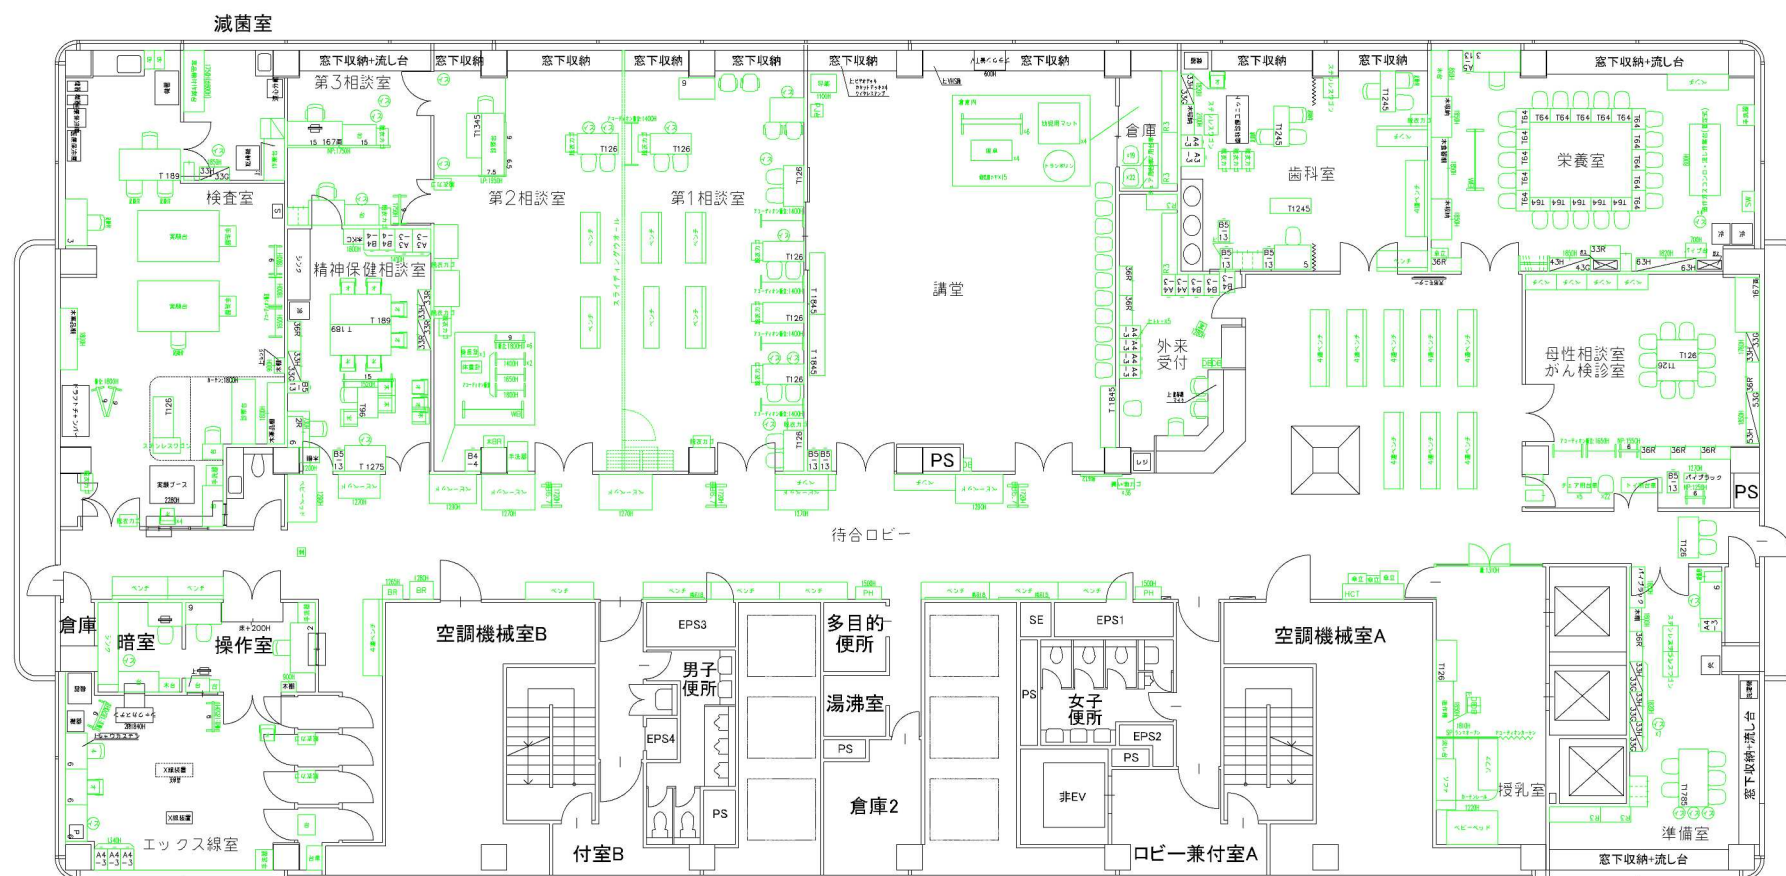

- 新規間仕切り
- 新規什器
- パレール転用什器
- 大師支所転用什器
- 田島支所転用什器


パレール三井ビル 5階 想定レイアウト図

別添 2

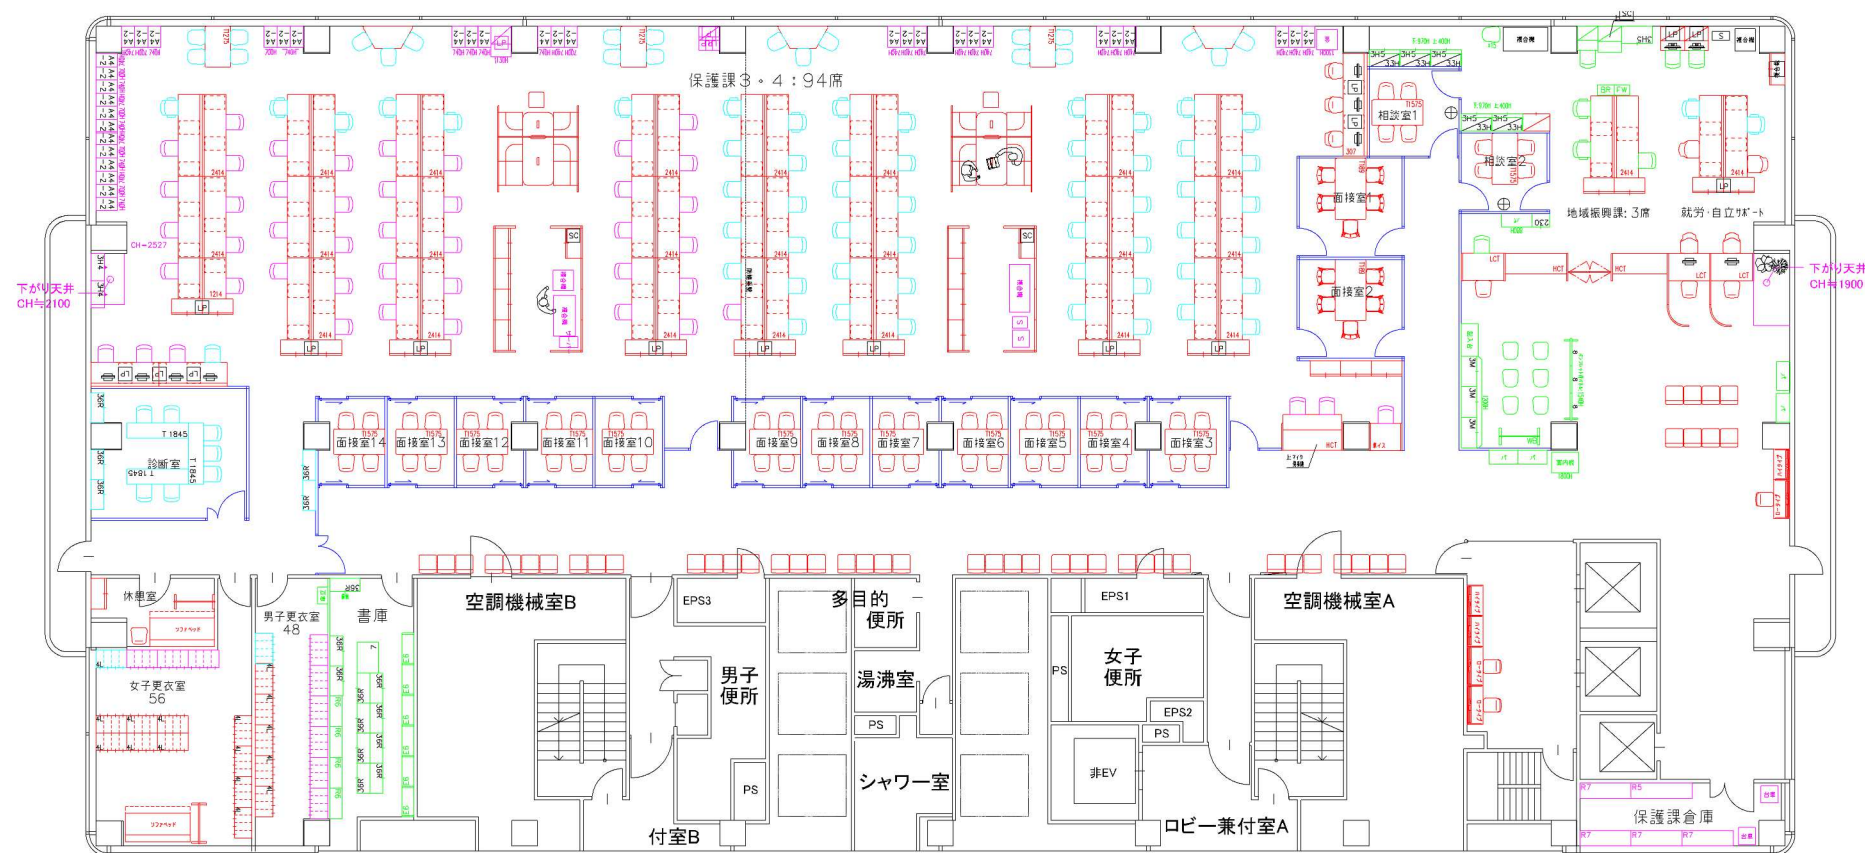

- 新規間仕切り
- 新規什器
- パレール転用什器
- 大師支所転用什器
- 田島支所転用什器

パレール三井ビル 6階 想定レイアウト図

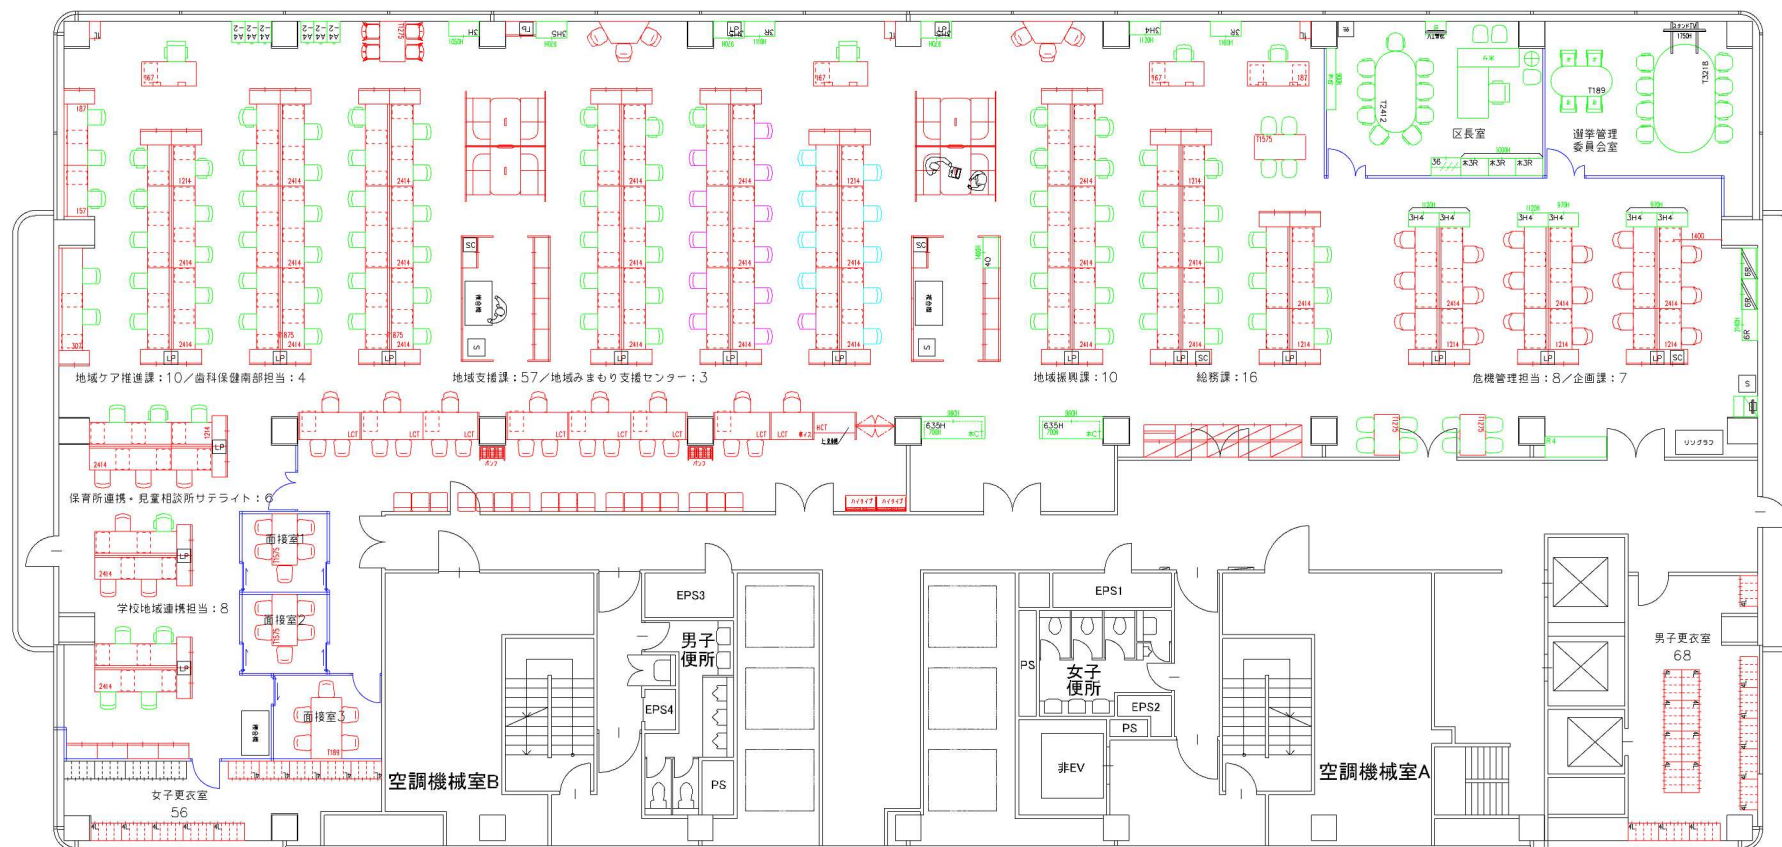


- 新規間仕切り
- 新規什器
- パレール転用什器
- 大師支所転用什器
- 田島支所転用什器

パレール三井ビル 7階 想定レイアウト図

別添2


会議室・倉庫・リフレッシュエリアフロア

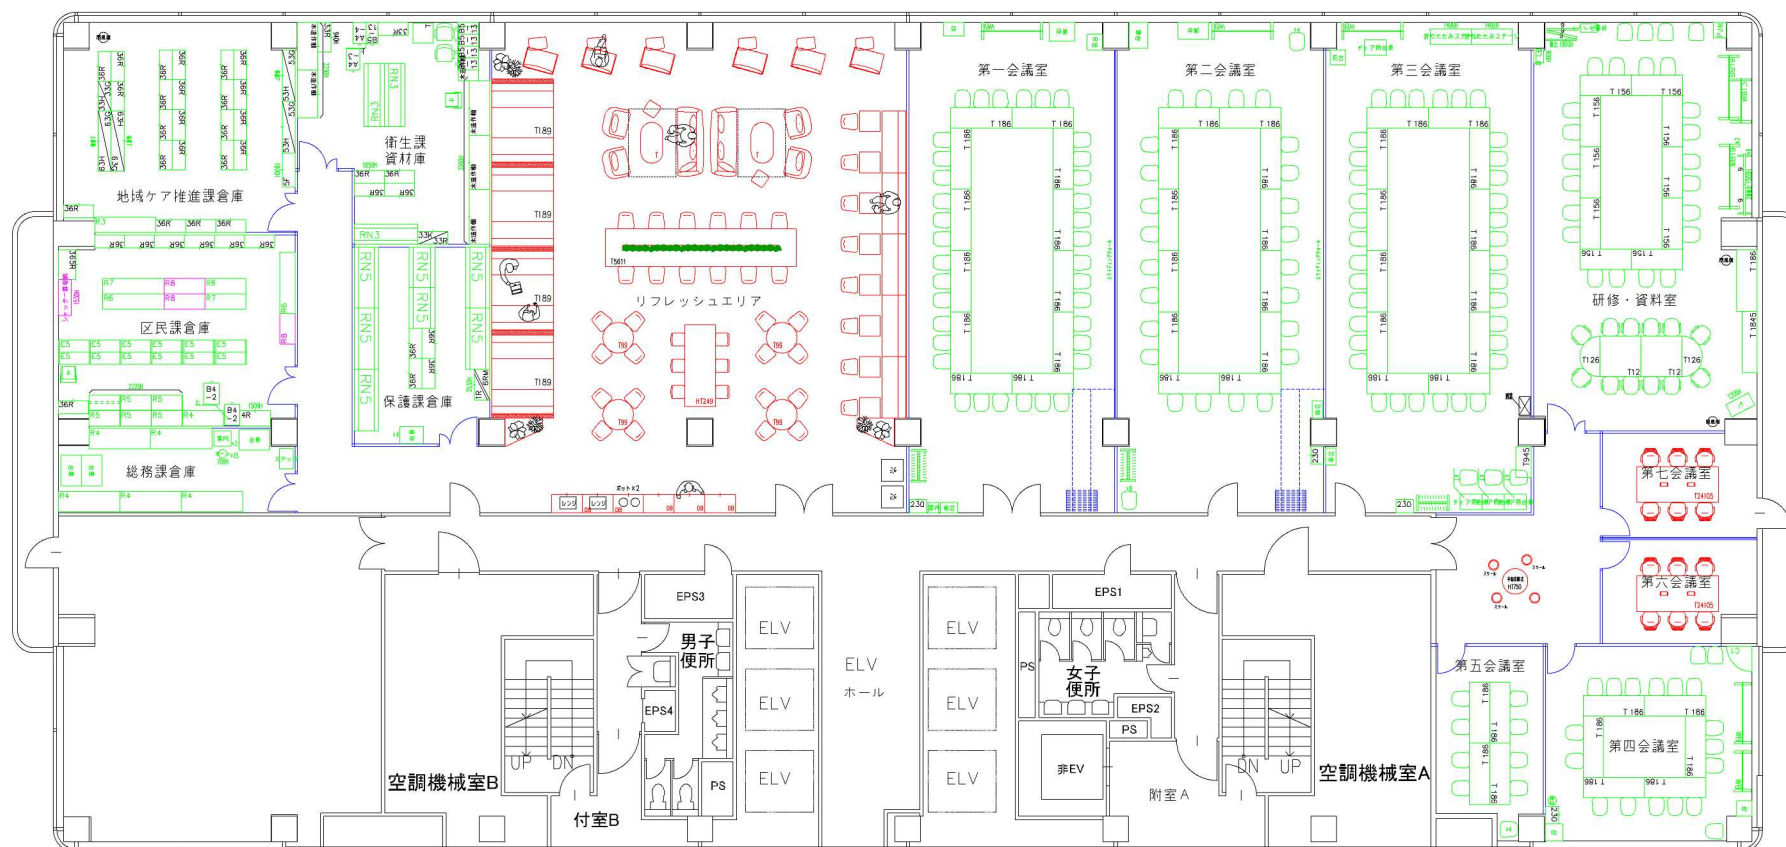

- 新規間仕切り
- 新規什器
- パレール転用什器
- 大師支所転用什器
- 田島支所転用什器

パレール三井ビル 12階 想定レイアウト図

別添 2

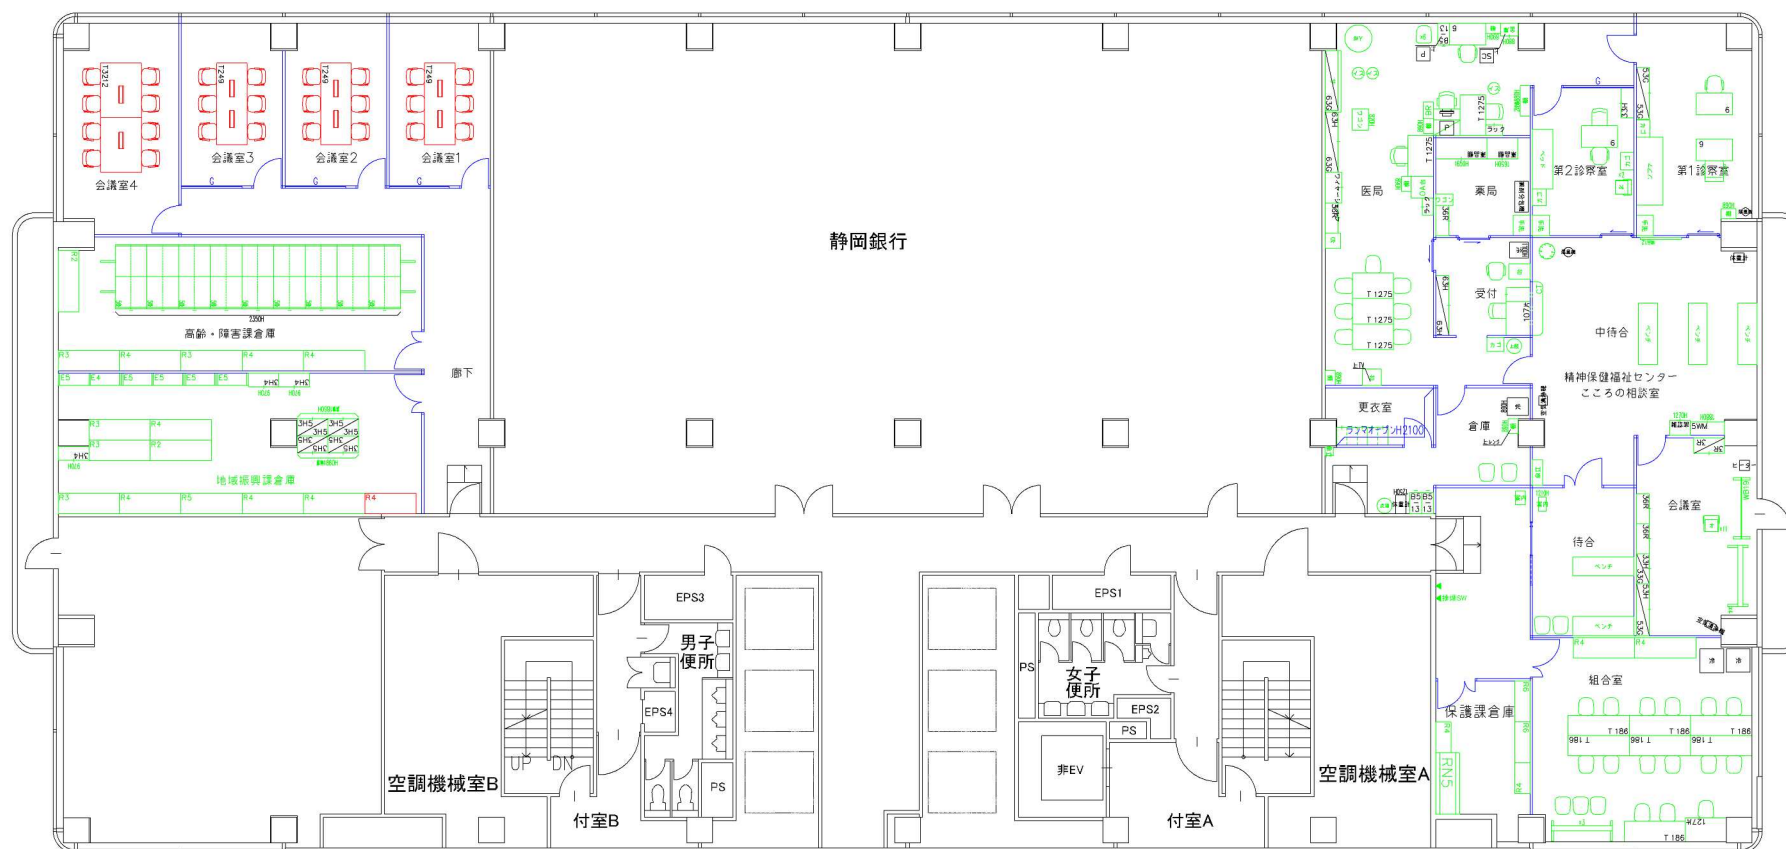

- 新規什器
- パレール転用什器
- 大師支所転用什器
- 田島支所転用什器

パレール三井ビル 13階 想定レイアウト図