
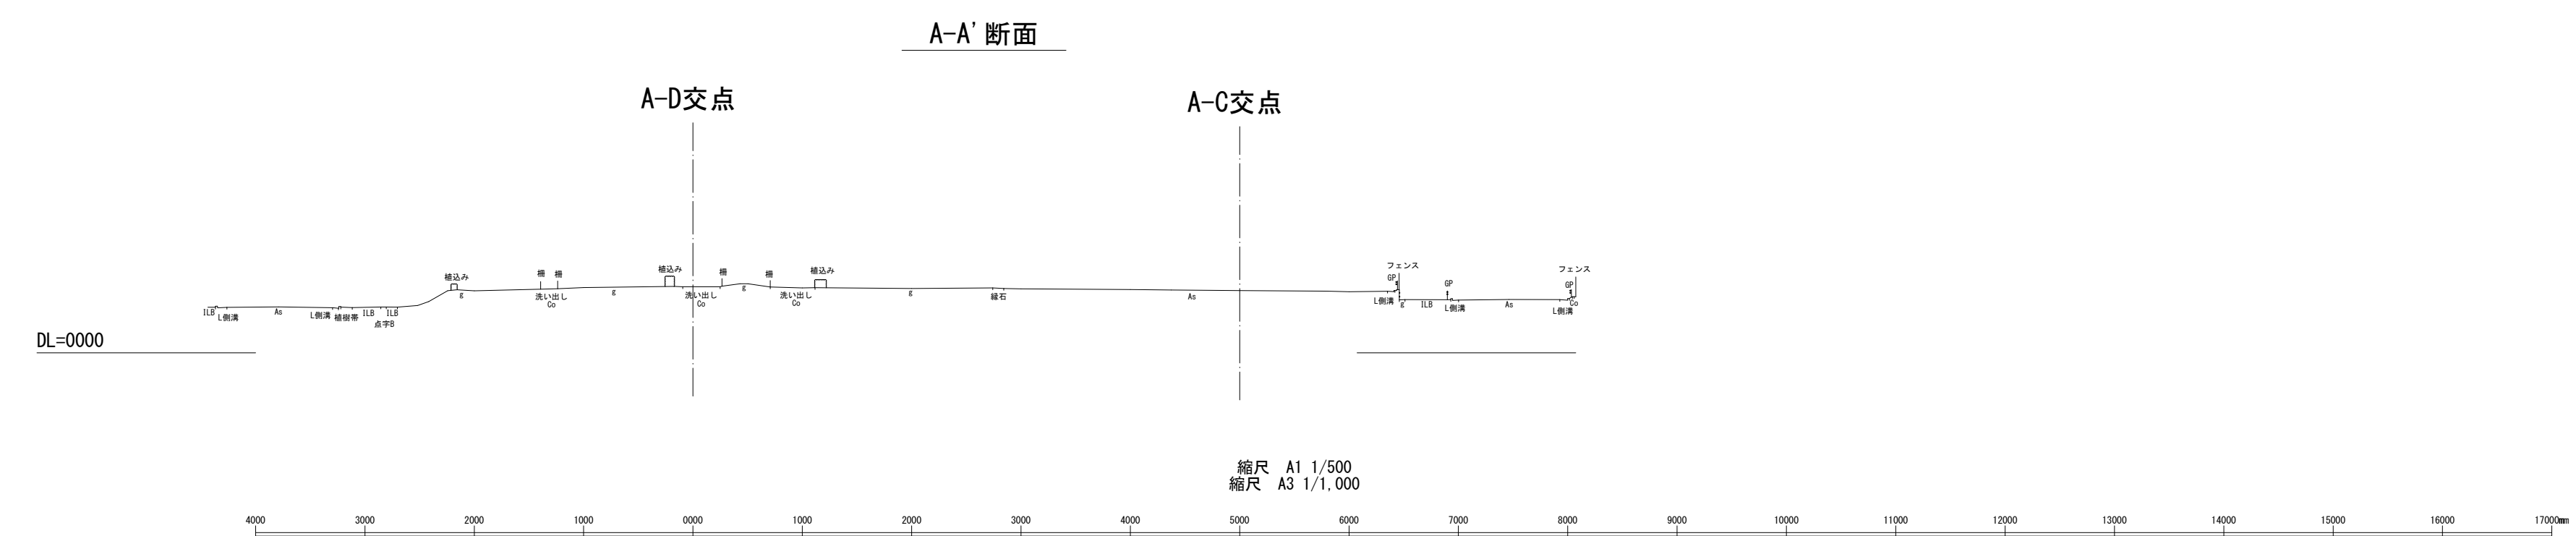
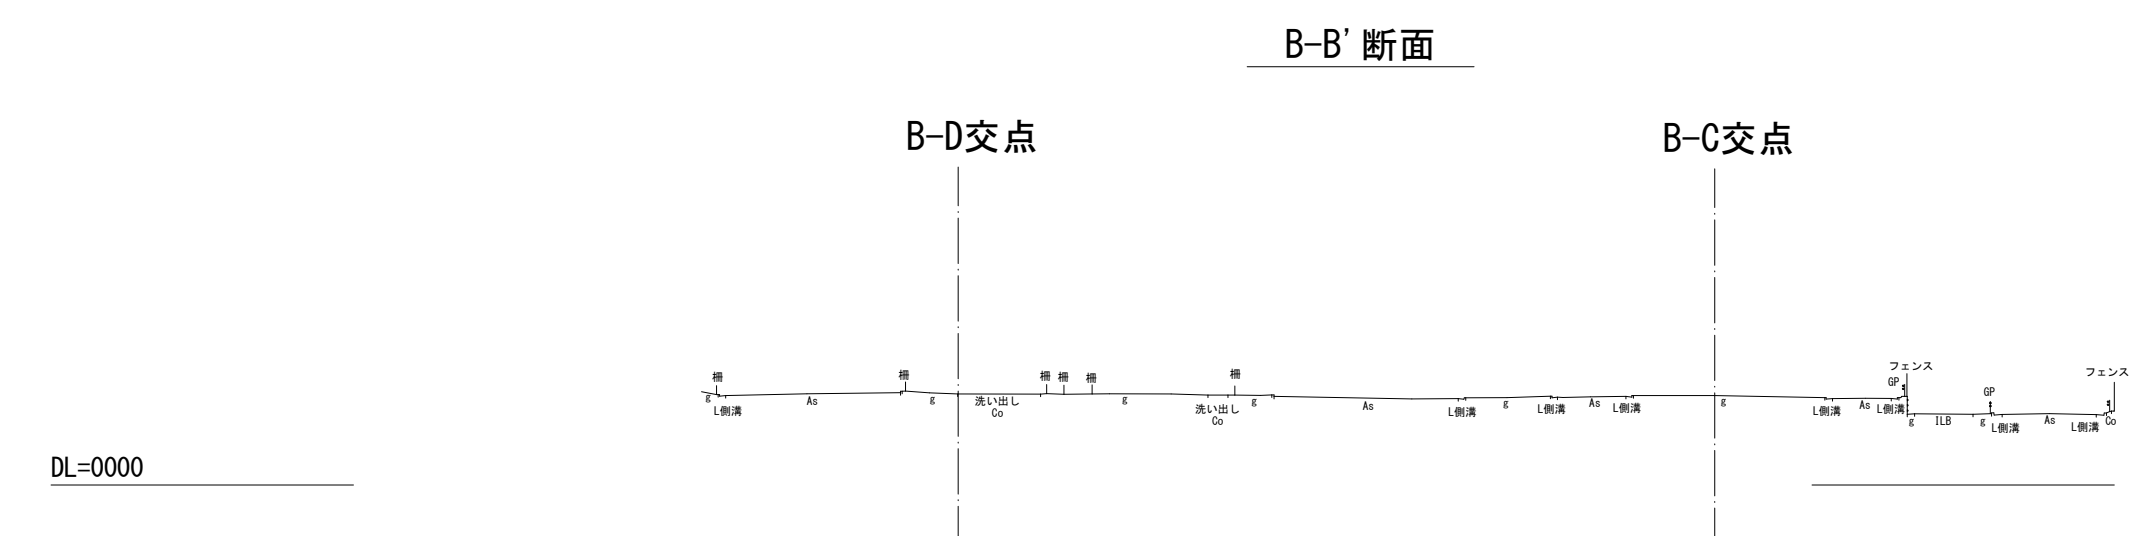
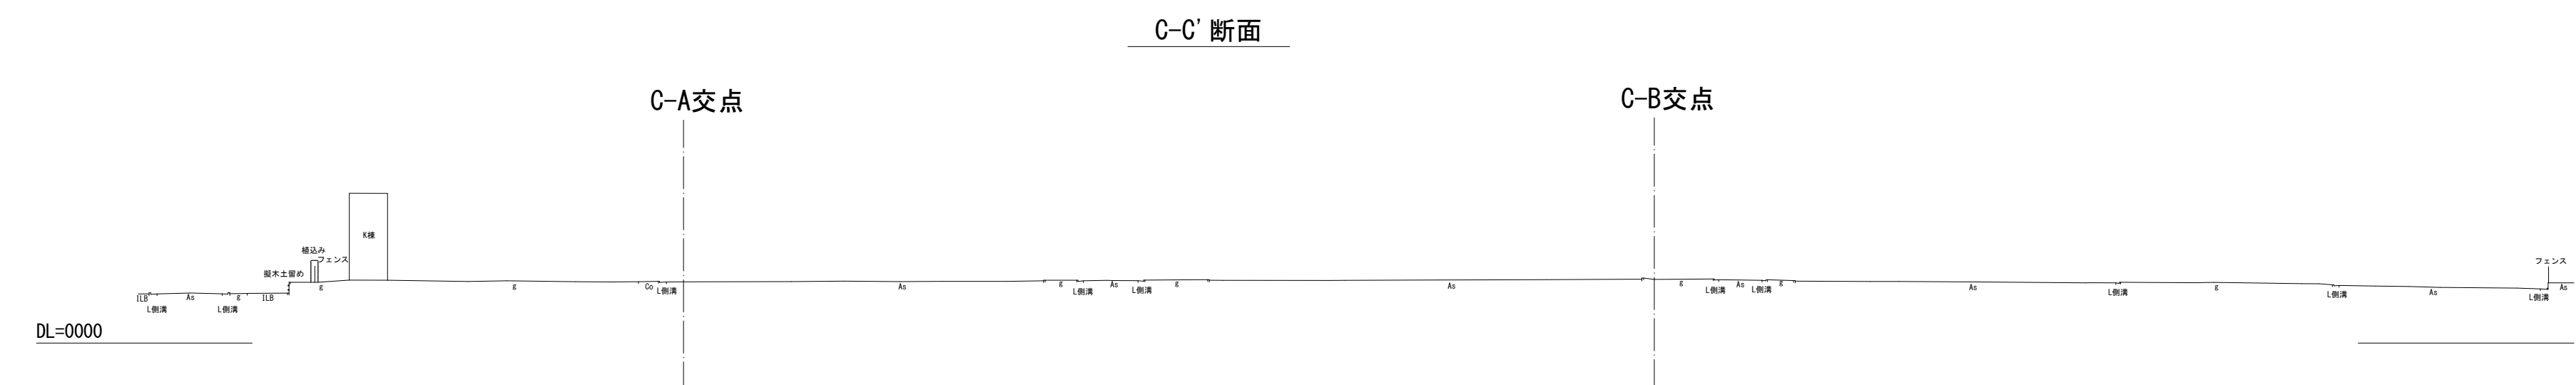


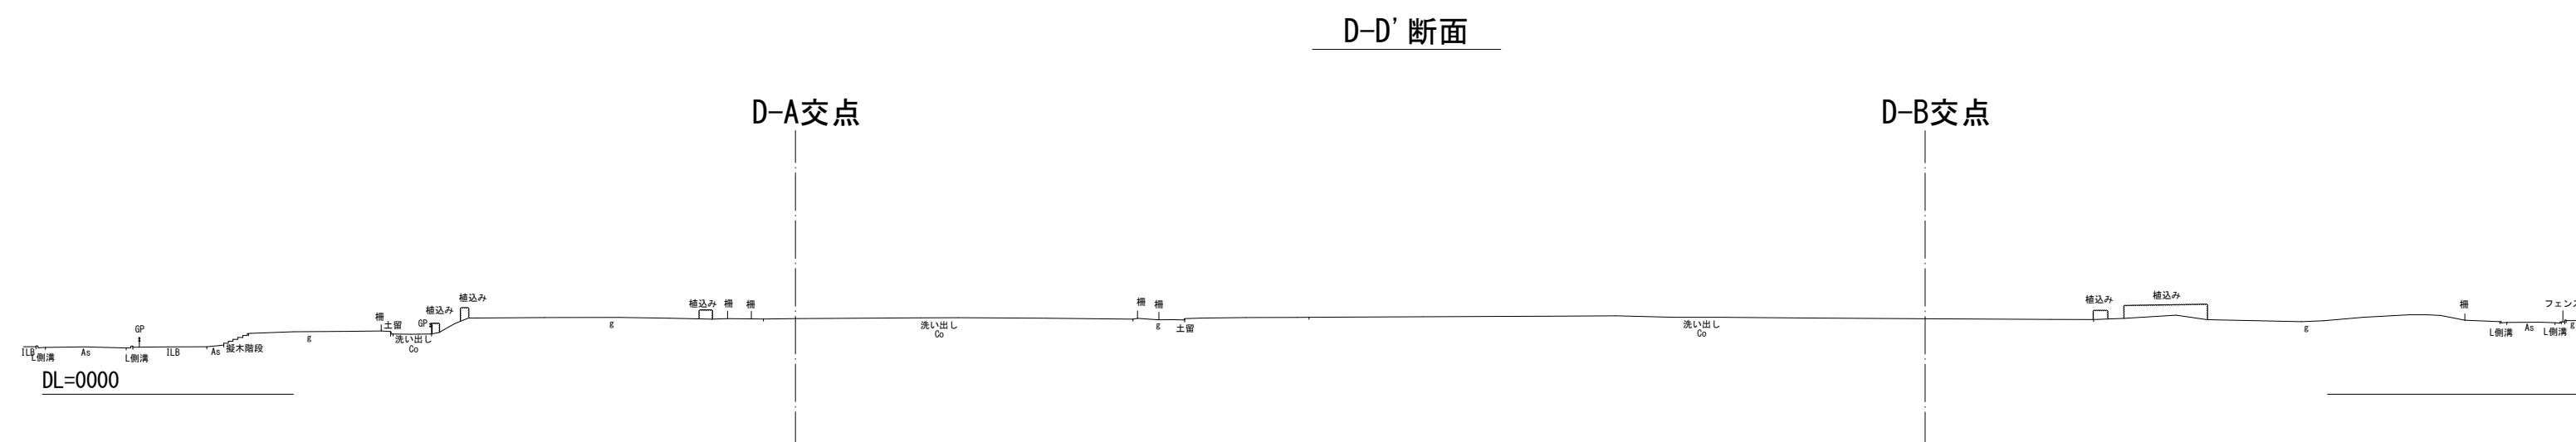

測量名称	新川崎・創造のもり 慶應義塾大学K2タウンキャンパス			
図面名称	断面図	図 縮 尺	A1出図: 1/500 A3出図: 1/1,000	図 番 号 1/1
作業機関	株式会社ラウンドサーベイ	作 成 年 月 日	令和7年3月13日	