

第三十六号の六様式（第六条、第六条の二の二関係）（A4）
定期検査報告書
（建築設備（昇降機を除く。））
（第一面）

建築基準法第12条第3項の規定により、定期検査の結果を報告します。この報告書に記載の事項は、事実と相違ありません。
特定行政庁 様

令和 3 年 6 月 8 日

報告者氏名

検査者氏名

【 1 . 所有者 】	
【 イ . 氏名のフリガナ 】	カワサキ
【 ロ . 氏 名 】	川崎市
【 ハ . 郵便番号 】	
【 ニ . 住 所 】	
【 ホ . 電話番号 】	
【 2 . 管理者 】	
【 イ . 氏名のフリガナ 】	カワサキオビシテイカンリシャ(コウエキザイダンホウジン カガクケンロウドウフクシキョウカイ)
【 ロ . 氏 名 】	川崎市及び指定管理者(公益財団法人 神奈川県労働福祉協会)
【 ハ . 郵便番号 】	
【 ニ . 住 所 】	
【 ホ . 電話番号 】	
【 3 . 報告対象建築物 】	
【 イ . 所 在 地 】	〒210-0011 川崎市川崎区富士見2-5-2
【 ロ . 名称のフリガナ 】	サンピアンカワサキ(カワサキシツロウトウカイ)
【 ハ . 名 称 】	サンピアンかわさき(川崎市立労働会館)
【 ニ . 用 途 】	ホール(集会場)、研修室、会議室、事務所、交流室
【 4 . 検査による指摘の概要 】	
【 イ . 指摘の内容 】	☒ 要是正の指摘あり （ ☐ 既存不適格 ） ☐ 指摘なし
【 ロ . 指摘の概要 】	
【 ハ . 改善予定の有無 】	☒ 有 （ 令和 5 年 4 月に改善予定 ） ☐ 無
【 ニ . その他特記事項 】	

※ 受付欄	※ 特記欄	※整理番号欄
令和 年 月 日		
第 号		
係員氏名		

建築設備の状況等

【 1 . 建築物の概要 】

【 イ . 階 数 】 地上 1 階 地下 5 階

【 ロ . 建築面積 】 2,801.10 m²

【 ハ . 延べ面積 】 9,645.37 m²

【 ニ . 検査対象建築設備 】 ☒換気設備 ☒排煙設備 ☒非常用の照明装置
☐給水設備及び排水設備

【 2 . 確認済証交付年月日等 】

【 イ . 確認済証交付年月日 】 昭和・平成・令和 年 月 日 第 号

【 ロ . 確認済証交付者 】 ☐建築主事 ☐指定確認検査機関 ()

【 ハ . 検査済証交付年月日 】 昭和・平成・令和 年 月 日 第 号

【 ニ . 検査済証交付者 】 ☐建築主事 ☐指定確認検査機関 ()

【 3 . 検査日等 】

【 イ . 今回の検査 】 令和 3 年 6 月 8 日実施

【 ロ . 前回の検査 】 ☒実施 (令和 2 年 6 月 9 日報告) ☐未実施

【 ハ . 前回の検査に関する書類の写し 】 ☒有 ☐無

【 4 . 換気設備の検査者 】

(代表となる検査者)

【 イ . 資 格 】 () 建築士 () 登録第 号
 建築設備検査員 第 号

【 ロ . 氏名のフリガナ 】

【 ハ . 氏 名 】

【 ニ . 勤 務 先 】 西新サービス株式会社

() 建築士事務所 () 知事登録第 号

【 ホ . 郵便番号 】 103-0023

【 ヘ . 所 在 地 】 東京都中央区日本橋本町四丁目8番14号

【 ト . 電話番号 】 03-6262-7729

(その他の検査者)

【 イ . 資 格 】 () 建築士 () 登録第 号
 建築設備検査員 第 号

【 ロ . 氏名のフリガナ 】

【 ハ . 氏 名 】

【 ニ . 勤 務 先 】 () 建築士事務所 () 知事登録第 号

【 ホ . 郵便番号 】

【 ヘ . 所 在 地 】

【 ト . 電話番号 】

【 5 . 換気設備の概要 】

【 イ . 無窓居室 】 ☐自然換気設備 (系統 室) ☐機械換気設備 (系統 室)
☐中央管理方式の空気調和設備 (系統 室)
☐その他 (系統 室) ☐無

【 ロ . 火気使用室 】 ☐自然換気設備 (系統 室) ☒機械換気設備 (1 系統 1 室)
☐その他 (系統 室) ☐無

【 ハ . 居室等 】 ☐自然換気設備 (系統 室) ☐機械換気設備 (系統 室)
☒中央管理方式の空気調和設備 (2 系統 45 室)
☐その他 (系統 室) ☐無

【 ニ . 防火ダンパーの有無 】 ☒有 ☐無

【 6 . 換気設備の検査の状況 】

【 イ . 指摘の内容 】 ☒要是正の指摘あり (☐既存不適格) ☐指摘なし

【 ロ . 指摘の概要 】

【 ハ . 改善予定の有無 】 ☒有 (令和 5 年 4 月に改善予定) ☐無

【 7 . 換気設備の不具合の発生状況 】

【 イ . 不 具 合 】 ☒有 ☐無

【 ロ . 不具合記録 】 ☐有 ☒無

【 ハ . 改善の状況 】 ☐実施済 ☒改善予定 (令和 5 年 4 に改善予定) ☐予定なし

【 8 . 排煙設備の検査者 】

(代表となる検査者)

【 イ . 資 格 】 () 建築士 () 登録第 号
建築設備検査員

【 ロ . 氏名のフリガナ 】

【 ハ . 氏 名 】

【 ニ . 勤 務 先 】 西新サービス株式会社

() 建築士事務所 () 知事登録第 号

【 ホ . 郵便番号 】 103-0023

【 ヘ . 所 在 地 】 東京都中央区日本橋本町四丁目8番14号

【 ト . 電話番号 】 03-6262-729

(その他の検査者)

【 イ . 資 格 】 () 建築士 () 登録第 号
建築設備検査員

【 ロ . 氏名のフリガナ 】

【 ハ . 氏 名 】

【 ニ . 勤 務 先 】

() 建築士事務所 () 知事登録第 号

【 ホ . 郵便番号 】

【 ヘ . 所 在 地 】

【 ト . 電話番号 】

【 9 . 排煙設備の概要 】

【 イ . 避難安全検証法等の適用 】 ☐ 区画避難安全検証法 (階)
☐ 階避難安全検証法 (階) ☐ 全館避難安全検証法
☐ その他 ()

【 ロ . 特別避難階段の階段室又は付室 】

☐ 吸引式 (区画) ☐ 給気式 (区画) ☐ 加圧式 (区画) ☐ 無

【 ハ . 非常用エレベーターの昇降路又は乗降ロビー 】

☐ 吸引式 (区画) ☐ 給気式 (区画) ☐ 加圧式 (区画) ☐ 無

【 ニ . 非常用エレベーターの乗降ロビーの用に供する付室 】

☐ 吸引式 (区画) ☐ 給気式 (区画) ☐ 加圧式 (区画) ☐ 無

【 ホ . 居 室 等 】

☐ 吸引式 (区画) ☐ 給気式 (区画) ☐ 加圧式 (区画) ☐ 無

【 ヘ . 予 備 電 源 】 ☐ 蓄電池 ☒ 自家発電装置 ☐ 直結エンジン ☐ その他 ()

【 10 . 排煙設備の検査の状況 】

【 イ . 指摘の内容 】 ☒ 要是正の指摘あり (☐ 既存不適格) ☐ 指摘なし

【 ロ . 指摘の概要 】

【 ハ . 改善予定の有無 】 ☒ 有 (令和 5 年 4 月に改善予定) ☐ 無

【 11 . 排煙設備の不具合の発生状況 】

【 イ . 不 具 合 】 ☒ 有 ☐ 無

【 ロ . 不具合記録 】 ☒ 有 ☐ 無

【 ハ . 改善の状況 】 ☐ 実施済 ☒ 改善予定 (令和 5 年 4 月に改善予定) ☐ 予定なし

【 12 . 非常用の照明装置の検査者 】

(代表となる検査者)

【 イ . 資 格 】 () 建築士 () 登録第 号
建築設備検査員

【 ロ . 氏名のフリガナ 】

【 ハ . 氏 名 】

【 ニ . 勤 務 先 】 西新サービス株式会社

() 建築士事務所 () 知事登録第 号

【 ホ . 郵便番号 】 103-0023

【 ヘ . 所 在 地 】 東京都中央区日本橋本町四丁目8番14号

【 ト . 電話番号 】 03-6262-7729

(その他の検査者)

【 イ . 資 格 】 () 建築士 () 登録第 号
建築設備検査員

【 ロ . 氏名のフリガナ 】

【 ハ . 氏 名 】

【 ニ . 勤 務 先 】

() 建築士事務所 () 知事登録第 号

【 ホ . 郵便番号 】

【 ヘ . 所 在 地 】

【 ト . 電話番号 】

【 13. 非常用の照明装置の概要 】

- 【 イ. 照明器具 】 ☒ 白熱灯 (376 灯) ☒ 蛍光灯 (119 灯)
☒ LED ランプ (88 灯) ☐ その他 (_____ 灯)
- 【 ロ. 予備電源 】 ☒ 蓄電池 (内蔵形) (居室 2 灯、廊下 7 灯、階段 39 灯)
☐ 蓄電池 (別置形) (居室 _____ 灯、廊下 _____ 灯、階段 _____ 灯)
☐ 自家発電装置 (居室 _____ 灯、廊下 _____ 灯、階段 _____ 灯)
☒ 蓄電池 (別置形) ・自家発電装置併用 (居室 524 灯、廊下 9 灯、階段 2 灯)
☐ その他 (_____)

【 14. 非常用の照明装置の検査の状況 】

- 【 イ. 指摘の内容 】 ☒ 要是正の指摘あり (☐ 既存不適格) ☐ 指摘なし
- 【 ロ. 指摘の概要 】 _____
- 【 ハ. 改善予定の有無 】 ☒ 有 (令和 5 年 4 月に改善予定) ☐ 無

【 15. 非常用の照明装置の不具合の発生状況 】

- 【 イ. 不 具 合 】 ☒ 有 ☐ 無
- 【 ロ. 不具合記録 】 ☒ 有 ☐ 無
- 【 ハ. 改善の状況 】 ☐ 実施済 ☒ 改善予定 (令和 5 年 4 月に改善予定) ☐ 予定なし

【 16. 給水設備及び排水設備の検査者 】

- (代表となる検査者)
- 【 イ. 資 格 】 (_____) 建築士 (_____) 登録第 _____ 号
 建築設備検査員 第 _____ 号
- 【 ロ. 氏名のフリガナ 】 _____
- 【 ハ. 氏 名 】 _____
- 【 ニ. 勤 務 先 】 (_____) 建築士事務所 (_____) 知事登録第 _____ 号
- 【 ホ. 郵便番号 】 _____
- 【 ヘ. 所 在 地 】 _____
- 【 ト. 電話番号 】 _____
- (その他の検査者)
- 【 イ. 資 格 】 (_____) 建築士 (_____) 登録第 _____ 号
 建築設備検査員 第 _____ 号
- 【 ロ. 氏名のフリガナ 】 _____
- 【 ハ. 氏 名 】 _____
- 【 ニ. 勤 務 先 】 (_____) 建築士事務所 (_____) 知事登録第 _____ 号
- 【 ホ. 郵便番号 】 _____
- 【 ヘ. 所 在 地 】 _____
- 【 ト. 電話番号 】 _____

【 17. 給水設備及び排水設備の概要 】

- 【 イ. 飲料水の配管設備 】 ☐ 給水タンク (_____ 基 m³) ☐ 貯水タンク (_____ 基 m³)
☐ その他 (_____)
- 【 ロ. 排水設備 】 ☐ 排水槽 (☐ 汚水槽 ☐ 雑排水槽 ☐ 合併槽 ☐ 雨水槽・湧水槽)
☐ 排水再利用配管設備 ☐ その他 (_____)
- 【 ハ. 圧力タンクの有無 】 ☐ 有 ☐ 無
- 【 ニ. 給湯方式 】 ☐ 局所式 ☐ 中央式
- 【 ホ. 湯沸器 】 ☐ 開放式燃焼器 ☐ 半密閉式燃焼器 ☐ 密閉式燃焼器
☐ その他 (_____)

【 18. 給水設備及び排水設備の検査の状況 】

- 【 イ. 指摘の内容 】 ☐ 要是正の指摘あり (☐ 既存不適格) ☐ 指摘なし
- 【 ロ. 指摘の概要 】 _____
- 【 ハ. 改善予定の有無 】 ☐ 有 (令和 _____ 年 _____ 月に改善予定) ☐ 無

【 19. 給水設備及び排水設備の不具合の発生状況 】

- 【 イ. 不 具 合 】 ☐ 有 ☐ 無
- 【 ロ. 不具合記録 】 ☐ 有 ☐ 無
- 【 ハ. 改善の状況 】 ☐ 実施済 ☐ 改善予定 (令和 _____ 年 _____ 月に改善予定) ☐ 予定なし

【 20. 備考 】

(第三面)

建 築 設 備 に 係 る 不 具 合 の 状 況

【 １．換気設備 】

不具合を 把握した 年月	不具合の概要	考えられる原因	改善(予定) 年月	改善措置の概要等

【 ２．排煙設備 】

不具合を 把握した 年月	不具合の概要	考えられる原因	改善(予定) 年月	改善措置の概要等
令和3年6月	排煙機2基共に老朽化	経年劣化	令和5年4	

【 ３．非常用の照明装置 】

不具合を 把握した 年月	不具合の概要	考えられる原因	改善(予定) 年月	改善措置の概要等
令和3年6月	器具全般的に蓄電池不良老朽化		令和5年4月	

【 ４．給水設備及び排水設備 】

不具合を 把握した 年月	不具合の概要	考えられる原因	改善(予定) 年月	改善措置の概要等

第三十六号の七様式（第六条、第六条の二の二、第六条の三、第十一条の三関係）（A4）
 定期検査報告概要書
 （建築設備（昇降機を除く。））

設

（第一面）

【 1 . 所有者 】
 【 イ . 氏名のフリガナ 】 カサキシ
 【 ロ . 氏 名 】 川崎市
 【 ハ . 郵便番号 】
 【 ニ . 住 所 】

【 2 . 管理者 】
 【 イ . 氏名のフリガナ 】 カサキシオビシテイカンリヤ(コウエキザイ)ンホウジン カガワケンロウトウフクシキョウカイ
 【 ロ . 氏 名 】 川崎市及び指定管理者(公益財団法人 神奈川県労働福祉協会)
 【 ハ . 郵便番号 】
 【 ニ . 住 所 】

【 3 . 報告対象建築物 】
 【 イ . 所 在 地 】 〒210-0011 川崎市川崎区富士見2-5-2
 【 ロ . 名称のフリガナ 】 サンピアンカサキ(カサキシヲロトウカイ)
 【 ハ . 名 称 】 サンピアンかわさき(川崎市立労働会館)
 【 ニ . 用 途 】 ホール(集会場)、研修室、会議室、事務所、交流室

【 4 . 検査による指摘の概要 】
 【 イ . 指摘の内容 】 ☒ 要是正の指摘あり （ ☐ 既存不適格 ） ☐ 指摘なし
 【 ロ . 指摘の概要 】
 【 ハ . 改善予定の有無 】 ☒ 有 （ 令和 5 年 4 月に改善予定 ） ☐ 無
 【 ニ . その他特記事項 】

【 5 . 不具合の発生状況 】
 【 イ . 不 具 合 】 ☒ 有 ☐ 無
 【 ロ . 不具合記録 】 ☒ 有 ☒ 無
 【 ハ . 不具合の概要 】
 【 ニ . 改善の状況 】 ☐ 実施済 ☒ 改善予定（令和 5 年 6 月に改善予定）
☐ 予定なし（理由： ）

(第二面)

建築設備の状況等

【 1 . 建築物の概要 】	
【 イ . 階 数 】	地上 5 階 地下 1 階
【 ロ . 建築面積 】	2,801.10 m ²
【 ハ . 延べ面積 】	9,645.37 m ²
【 ニ . 検査対象建築設備 】	
☒ 換気設備 ☒ 排煙設備 ☒ 非常用の照明装置	
☒ 給水設備及び排水設備	
【 2 . 確認済証交付年月日等 】	
【 イ . 確認済証交付年月日 】	昭和・平成・令和 年 月 日 第 号
【 ロ . 確認済証交付者 】	☐ 建築主事 ☐ 指定確認検査機関 ()
【 ハ . 検査済証交付年月日 】	昭和・平成・令和 年 月 日 第 号
【 ニ . 検査済証交付者 】	☐ 建築主事 ☐ 指定確認検査機関 ()
【 3 . 検査日等 】	
【 イ . 今回の検査 】	令和 3 年 6 月 8 日実施
【 ロ . 前回の検査 】	☒ 実施 (令和 2 年 6 月 9 日報告) ☐ 未実施
【 ハ . 前回の検査に関する書類の写し 】	☒ 有 ☐ 無
【 4 . 換気設備の検査者 】	
(代表となる検査者)	
【 イ . 資 格 】	() 建築士 () 登録第 号
	建築設備検査員 第 号
【 ロ . 氏名のフリガナ 】	
【 ハ . 氏 名 】	
【 ニ . 勤 務 先 】	西新サービス株式会社
	() 建築士事務所 () 知事登録第 号
【 ホ . 郵便番号 】	103-0023
【 ヘ . 所 在 地 】	東京都中央区日本橋本町四丁目8番14号
【 ト . 電話番号 】	03-6262-7729
(その他の検査者)	
【 イ . 資 格 】	() 建築士 () 登録第 号
	建築設備検査員 第 号
【 ロ . 氏名のフリガナ 】	
【 ハ . 氏 名 】	
【 ニ . 勤 務 先 】	() 建築士事務所 () 知事登録第 号
【 ホ . 郵便番号 】	
【 ヘ . 所 在 地 】	
【 ト . 電話番号 】	
【 5 . 換気設備の概要 】	
【 イ . 無窓居室 】	☐ 自然換気設備 (系統 室) ☐ 機械換気設備 (系統 室)
	☐ 中央管理方式の空気調和設備 (系統 室)
	☐ その他 (系統 室) ☐ 無
【 ロ . 火気使用室 】	☐ 自然換気設備 (系統 室) ☒ 機械換気設備 (1 系統 1 室)
	☐ その他 (系統 室) ☐ 無
【 ハ . 居 室 等 】	☐ 自然換気設備 (系統 室) ☐ 機械換気設備 (系統 室)
	☒ 中央管理方式の空気調和設備 (2 系統 45 室)
	☐ その他 (系統 室) ☐ 無
【 ニ . 防火ダンパーの有無 】	☒ 有 ☐ 無

【 6 . 排煙設備の検査者 】

(代表となる検査者)

【 イ . 資 格 】 () 建築士 () 登録第 号
建築設備検査員 第 D90050126 号

【 ロ . 氏名のフリガナ 】 ミクモ ケンジ

【 ハ . 氏 名 】 三雲 賢治

【 ニ . 勤 務 先 】 西新サービス株式会社

() 建築士事務所 () 知事登録第 号

【 ホ . 郵便番号 】 103-0023

【 ヘ . 所 在 地 】 東京都中央区日本橋本町四丁目8番14号

【 ト . 電話番号 】 03-6262-7729

(その他の検査者)

【 イ . 資 格 】 () 建築士 () 登録第 号
建築設備検査員 第 号

【 ロ . 氏名のフリガナ 】

【 ハ . 氏 名 】

【 ニ . 勤 務 先 】

() 建築士事務所 () 知事登録第 号

【 ホ . 郵便番号 】

【 ヘ . 所 在 地 】

【 ト . 電話番号 】

【 7 . 排煙設備の概要 】

【 イ . 避難安全検証法等の適用 】 ☐ 区画避難安全検証法 (階)
☐ 階避難安全検証法 (階) ☐ 全館避難安全検証法
☐ その他 ()

【 ロ . 特別避難階段の階段室又は付室 】

☐ 吸引式 (区画) ☐ 給気式 (区画) ☐ 加圧式 (区画) ☐ 無

【 ハ . 非常用エレベーターの昇降路又は乗降ロビー 】

☐ 吸引式 (区画) ☐ 給気式 (区画) ☐ 加圧式 (区画) ☐ 無

【 ニ . 非常用エレベーターの乗降ロビーの用に供する付室 】

☐ 吸引式 (区画) ☐ 給気式 (区画) ☐ 加圧式 (区画) ☐ 無

【 ホ . 居 室 等 】 ☐ 吸引式 (区画) ☐ 給気式 (区画) ☐ 無

【 ヘ . 予 備 電 源 】 ☐ 蓄電池 ☒ 自家発電装置 ☐ 直結エンジン ☐ その他 ()

【 8 . 非常用の照明装置の検査者 】

(代表となる検査者)

【 イ . 資 格 】 () 建築士 () 登録第 号
建築設備検査員 第 号

【 ロ . 氏名のフリガナ 】

【 ハ . 氏 名 】

【 ニ . 勤 務 先 】 西新サービス株式会社

() 建築士事務所 () 知事登録第 号

【 ホ . 郵便番号 】 103-0023

【 ヘ . 所 在 地 】 東京都中央区日本橋本町四丁目8番14号

【 ト . 電話番号 】 03-6262-7729

(その他の検査者)

【 イ . 資 格 】 () 建築士 () 登録第 号
建築設備検査員 第 号

【 ロ . 氏名のフリガナ 】

【 ハ . 氏 名 】

【 ニ . 勤 務 先 】

() 建築士事務所 () 知事登録第 号

【 ホ . 郵便番号 】

【 ヘ . 所 在 地 】

【 ト . 電話番号 】

【 9 . 非常用の照明装置の概要 】

【 イ . 照明器具 】 ☒ 白熱灯 (376 灯) ☒ 蛍光灯 (119 灯)
☒ LED ランプ (88 灯) ☐ その他 (灯)

【 ロ . 予備電源 】 ☒ 蓄電池 (内蔵形) (居室 2 灯、廊下 7 灯、階段 39 灯)

☐ 蓄電池 (別置形) (居室 灯、廊下 灯、階段 灯)

☐ 自家発電装置 (居室 灯、廊下 灯、階段 灯)

☒ 蓄電池 (別置型) ・自家発電装置併用 (居室 135 灯、廊下 9 灯、階段 2 灯)

☐ その他 ()

【 10 . 給水設備及び排水設備の検査者 】

(代表となる検査者)

【 イ . 資 格 】 () 建築士 () 登録第 号
建築設備検査員 第 号

【 ロ . 氏名のフリガナ 】

【 ハ . 氏 名 】

【 ニ . 勤 務 先 】 () 建築士事務所 () 知事登録第 号

【 ホ . 郵便番号 】

【 ヘ . 所 在 地 】

【 ト . 電話番号 】

(その他の検査者)

【 イ . 資 格 】 () 建築士 () 登録第 号
建築設備検査員 第 号

【 ロ . 氏名のフリガナ 】

【 ハ . 氏 名 】

【 ニ . 勤 務 先 】 () 建築士事務所 () 知事登録第 号

【 ホ . 郵便番号 】

【 ヘ . 所 在 地 】

【 ト . 電話番号 】

【 11 . 給水設備及び排水設備の概要 】

【 イ . 飲料水の配管設備 】 ☐ 給水タンク (基 m³) ☐ 貯水タンク (基 m³)

☐ その他 ()

【 ロ . 排水設備 】 ☐ 排水槽 (☐ 汚水槽 ☐ 雑排水槽 ☐ 合併槽 ☒ 雨水槽・湧水槽)

☐ 排水再利用配管設備 ☐ その他 ()

【 ハ . 圧力タンクの有無 】 ☐ 有 ☐ 無

【 ニ . 給湯方式 】 ☐ 局所式 ☐ 中央式

【 ホ . 湯沸器 】 ☐ 開放式燃焼器 ☐ 半密閉式燃焼器 ☐ 密閉式燃焼器

☐ その他 ()

【 12 . 備考 】

(注意)

この様式には、第三十六号の六様式に記入した内容と同一の内容を記入してください。第二面は、同様式第二面において指摘があった建築設備についてのみ作成し、第一面に添えてください。

検査結果表
(換気設備)

当該検査に関与した検査者	氏 名		検査者番号						
	代表となる検査者								
その他の検査者									
番号	検 査 項 目 等			対象の有無	検査結果			状況、対策等	担当検査者番号
					指摘なし	要正	既存不適格		
1	法第28条第2項又は第3項の規定に基づき換気設備が設けられた居室（換気設備を設けるべき調理室等を除く。）								
(1)	機械換気設備	機械換気設備（中央管理方式の空気調和設備を含む。）の外観	給気機の外気取り入れ口並びに直接外気に開放された給気口及び排気口への雨水等の防止措置の状況						
(2)			給気機の外気取り入れ口及び排気機の排気口の取付けの状況						
(3)			各居室の給気口及び排気口の設置位置						
(4)			各居室の給気口及び排気口の取付けの状況						
(5)			風道の取付けの状況						
(6)			風道の材質						
(7)			給気機又は排気機の設置の状況						
(8)			換気扇による換気の状況						
(9)			機械換気設備（中央管理方式の空気調和設備を含む。）の性能	各居室の換気量					
(10)				中央管理室における制御及び作動状態の監視の状況					
(11)	中央管理方式の空気調和設備	空気調和設備の主要機器及び配管の外観	空気調和設備の設置の状況	○	○				
(12)			空気調和設備及び配管の劣化及び損傷の状況	○		○			
(13)			空気調和設備の運転の状況	○	○				
(14)			空気ろ過器の点検口	○	○				
(15)			冷却塔と建築物の他の部分との離隔距離	○	○				
(16)		空気調和設備の性能	各居室の温度	○	○				
(17)			各居室の相対湿度	○		○			
(18)			各居室の浮遊粉じん量	○	○				
(19)			各居室の一酸化炭素含有率	○	○				
(20)			各居室の二酸化炭素含有率	○	○				
(21)		各居室の気流	○	○					
2	換気設備を設けるべき調理室等								
(1)	自然換気設備及び機械換気設備	排気筒、排気フード及び煙突の材質	○	○					
(2)		排気筒、排気フード及び煙突の取付けの状況	○	○					
(3)		給気口、給気筒、排気口、排気筒、排気フード及び煙突の大きさ	○	○					
(4)		給気口、排気口及び排気フードの位置	○	○					
(5)		給気口、給気筒、排気口、排気筒、排気フード及び煙突の設置の状況	○	○					
(6)		排気筒及び煙突の断熱の状況	○	○					
(7)		排気筒及び煙突と可燃物、電線等との離隔距離	○	○					
(8)		煙突等への防火ダンパー、風道等の設置の状況	○	○					
(9)	自然換気設備	煙突の先端の立ち上がりの状況（密閉型燃焼器具の煙突を除く。）							
(10)	機械換気設備	煙突に連結した排気筒及び半密閉式瞬間湯沸器等の設置の状況							
(11)		換気扇による換気の状況							
(12)		給気機又は排気機の設置の状況							
(13)		機械換気設備の換気量							

番号	検 査 項 目 等	対象 の有無	検査結果			状況、対策等	担当 検査 者 番号
			指摘 なし	要 正	既存 不適 格		
3	法第28条第2項又は第3項の規定に基づき換気設備が設けられた居室等						
(1)	防火ダンパー等（外壁の開口部で延焼のおそれのある部分に設けるものを除く。）	防火ダンパーの設置の状況	○	○			
(2)		防火ダンパーの取付けの状況	○	○			
(3)		防火ダンパーの作動の状況	○	○			
(4)		防火ダンパーの劣化及び損傷の状況	○	○			
(5)		防火ダンパーの点検口の有無及び大きさ並びに検査口の有無	○	○			
(6)		防火ダンパーの温度ヒューズ	○	○			
(7)		壁及び床の防火区画貫通部の措置の状況	○		○		
(8)		連動型防火ダンパーの煙感知器、熱煙複合式感知器及び熱感知器の位置	○	○			
(9)		連動型防火ダンパーの煙感知器、熱煙複合式感知器及び熱感知器との連動の状況	○	○			
4	上記以外の検査項目等						
特記事項							
番号	検査項目等	指摘の具体的内容等	改善策の具体的内容等		改善(予定)年月		

(注意)

- ① この書類は、建築物ごとに作成してください。
- ② 記入欄が不足する場合は、枠を拡大、行を追加して記入するか、別紙に必要な事項を記入して添えてください。
- ③ 「当該検査に関与した検査者」欄は、建築基準法施行規則別記第36の6様式第二面4欄に記入した検査者について記入し、「検査者番号」欄に検査者を特定できる番号、記号等を記入してください。当該建築設備の検査を行った検査者が1人の場合は、その他の検査者欄は削除して構いません。
- ④ 検査対象建築物に換気設備がない場合は、この様式は省略して構いません。
- ⑤ 該当しない検査項目等がある場合は、当該項目の「番号」欄から「担当検査者番号」欄までを取消線で抹消してください。
【注意：神奈川県内は対象の有無欄に対象であれば○を記入し、該当しない場合でも抹消する必要はありません。】
- ⑥ 「検査結果」欄は、別表第一（ろ）欄に掲げる各検査事項ごとに記入してください。
- ⑦ 「検査結果」欄のうち「要是正」欄は、建築設備の検査方法及び判定基準別表第一（ろ）欄に掲げる検査事項について同表（に）欄に掲げる判定基準に該当する場合に○印を記入してください。
- ⑧ 「検査結果」欄のうち「指摘なし」欄は、⑦に該当しない場合に○印を記入してください。
- ⑨ 「既存不適格」欄は、「要是正」欄に○印を記入した場合で、建築基準法第3条第2項の規定の適用を受けているものであることが確認されたときは、○印を記入してください。
- ⑩ 「担当検査者番号」欄は、「検査に関与した検査者」欄で記入した番号、記号等を記入してください。ただし、当該建築設備の検査を行った検査者が1人の場合は、記入しなくても構いません。
- ⑪ 1(9)「各居室の換気量」については、法第28条第2項又は第3項に基づき換気設備が設けられた居室（換気設備を設けるべき調理室等を除く。）の換気状況評価表（別表1）を添付してください。
- ⑫ 2(13)「機械換気設備の換気量」については、換気設備を設けるべき調理室等の換気風量測定表（別表2）を添付してください。
- ⑬ 4「上記以外の検査項目等」は、第2ただし書の規定により特定行政庁が検査項目等を追加したとき又は第2第2項の規定により検査の方法を記載した図書があるときに、特定行政庁が追加した検査項目等又は第2第2項に規定する図書に記載されている検査項目等を追加し、⑥から⑨に準じて検査結果等を記入してください。なお、これらの項目等がない場合は、4は削除して構いません。
- ⑭ 「特記事項」は、検査の結果、要是正の指摘があった場合のほか、指摘がない場合にあっては特記すべき事項がある場合に、該当する検査項目等の番号、検査項目等を記入し、「指摘の具体的内容等」欄に指摘又は特記すべき事項の具体的内容を記入するとともに、改善済みの場合及び改善策が明らかになっている場合は「改善策の具体的内容等」欄にその内容を記入し、改善した場合は「改善（予定）年月」欄に当該年月を記入し、改善予定年月が明らかになっている場合は「改善（予定）年月」欄に当該年月を（ ）書きで記入してください。
- ⑮ 要是正とされた検査項目等（既存不適格の場合を除く。）については、要是正とされた部分を撮影した写真を別添の様式に従い添付してください。

検査結果表
(排煙設備)

当該検査に関与した検査者	氏 名		検査者番号					
	代表となる検査者							
その他の検査者								
番号	検 査 項 目 等		対象の有無	検査結果			状況、対策等	担当検査者番号
				指摘なし	要正	既存不適格		
1	令第123条第3項第2号に規定する階段室又は付室、令第129条の13の3第13項に規定する昇降路又は乗降ロビー、令第126条の2第1項に規定する居室等							
(1)	排煙機	排煙機の外観	排煙機の設置の状況	○		○		
(2)			排煙風道との接続の状況	○	○			
(3)			煙排出口の設置の状況	○	○			
(4)			煙排出口の周囲の状況	○	○			
(5)			屋外に設置された煙排出口への雨水等の防止措置の状況	○	○			
(6)		排煙機の性能	排煙口の開放との連動起動の状況	○	○			
(7)			作動の状況	○	○			
(8)			電源を必要とする排煙機の予備電源による作動の状況	○		○		
(9)			排煙機の排煙風量	○	○			
(10)			中央管理室における制御及び作動状態の監視の状況	○	○			
(11)	排煙口	機械排煙設備の排煙口の外観	排煙口の位置	○	○			
(12)			排煙口の周囲の状況	○	○			
(13)			排煙口の取付けの状況	○	○			
(14)			手動開放装置の周囲の状況	○	○			
(15)			手動開放装置の操作方法の表示の状況	○	○			
(16)		機械排煙設備の排煙口の性能	手動開放装置による開放の状況	○	○			
(17)			排煙口の開放の状況	○	○			
(18)			排煙口の排煙風量	○	○			
(19)			中央管理室における制御及び作動状態の監視の状況	○	○			
(20)			煙感知器による作動の状況					
(21)	排煙風道	機械排煙設備の排煙風道（隠蔽部分及び埋設部分を除く。）	排煙風道の劣化及び損傷の状況	○		○		
(22)			排煙風道の取付けの状況	○		○		
(23)			排煙風道の材質	○	○			
(24)			防煙壁の貫通措置の状況	○		○		
(25)			排煙風道と可燃物、電線等との隔離距離及び断熱の状況	○	○			
(26)		防火ダンパー（外壁の開口部で延焼のおそれのある部分に設けるものを除く。）	防火ダンパーの取付けの状況	○	○			
(27)			防火ダンパーの作動の状況	○	○			
(28)			防火ダンパーの劣化及び損傷の状況	○	○			
(29)			防火ダンパーの点検口の有無及び大きさ並びに検査口の有無	○	○			
(30)			防火ダンパーの温度ヒューズ	○	○			
(31)			壁及び床の防火区画貫通部の措置の状況	○		○		
(32)	特殊な構造の排煙設備	特殊な構造の排煙設備の排煙口及び給気口の外観	排煙口及び給気口の大きさ及び位置	○	○			
(33)			排煙口及び給気口の周囲の状況	○	○			
(34)			排煙口及び給気口の取付けの状況	○	○			


番号	検 査 項 目 等		対象 の有無	検査結果			状況、対策等	担当 検査者 番号
				指摘 なし	要 是 正	既存 不適格		
(35)	特殊な構造 の排煙設備	特殊な構造の排煙 設備の排煙口及び 給気口の外観	手動開放装置の周囲の状況					
(36)			手動開放装置の操作方法の表示の 状況					
(37)		特殊な構造の排煙 設備の排煙口の性 能	排煙口の排煙風量					
(38)			中央管理室における制御及び作動 状態の監視の状況					
(39)			煙感知器による作動の状況					
(40)		特殊な構造の排煙 設備の給気風道 (隠蔽部分及び埋 設部分を除く。)	給気風道の劣化及び損傷の状況					
(41)			給気風道の材質					
(42)			給気風道の取付けの状況					
(43)			防煙壁の貫通措置の状況					
(44)		特殊な構造の排煙 設備の給気送風機 の外観	給気送風機の設置の状況					
(45)			給気風道との接続の状況					
(46)		特殊な構造の排煙 設備の給気送風機 の性能	排煙口の開放と連動起動の状況					
(47)			作動の状況					
(48)			電源を必要とする給気送風機の子 備電源による作動の状況					
(49)			給気送風機の給気風量					
(50)			中央管理室における制御及び作動 状態の監視の状況					
(51)		特殊な構造の排煙 設備の給気送風機 の吸込口	吸込口の設置位置					
(52)			吸込口の周囲の状況					
(53)			屋外に設置された吸込口への雨水 等の防止措置の状況					
2 令第123条第3項第2号に規定する階段室又は付室、令第129条の13の3第13項に規定する昇降路又は乗降ロビー								
(1)	特別避難階段の階段室又は付 室及び非常用エレベーターの 昇降路又は乗降ロビーに設け る排煙口及び給気口	排煙機、排煙口及び給気口の作動 の状況						
(2)		給気口の周囲の状況						
(3)	加圧防排煙 設備	排煙風道(隠蔽部 分及び埋設部分を 除く。)	排煙風道の劣化及び損傷の状況					
(4)			排煙風道の取付けの状況					
(5)			排煙風道の材質					
(6)		給気口の外観	給気口の周囲の状況					
(7)			給気口の取付けの状況					
(8)			給気口の手動開放装置の周囲の状 況					
(9)			給気口の手動開放装置の操作方 法の表示の状況					
(10)		給気口の性能	給気口の手動開放装置による開放 の状況					
(11)			給気口の開放の状況					
(12)		給気風道(隠蔽部 分及び埋設部分を 除く。)	給気風道の劣化及び損傷の状況					
(13)			給気風道の取付けの状況					
(14)			給気風道の材質					
(15)		給気送風機の外観	給気送風機の設置の状況					
(16)			給気風道との接続の状況					
(17)		給気送風機の性能	給気口の開放と連動起動の状況					
(18)			給気送風機の作動の状況					

番号	検 査 項 目 等		対象 の有無	検査結果			状況、対策等	担当 検査者 番号
				指摘 なし	要是 正	既存 不適格		
(19)	加圧防排煙 設備	給気送風機の性能	電源を必要とする給気送風機の予備電源による作動の状況					
(20)			中央管理室における制御及び作動状態の監視の状況					
(21)		給気送風機の吸込口	吸込口の設置位置					
(22)			吸込口の周囲の状況					
(23)			屋外に設置された吸込口への雨水等の防止措置の状況					
(24)		遮煙開口部の性能	遮煙開口部の排出風速					
(25)		空気逃し口の外観	空気逃し口の大きさ及び位置					
(26)			空気逃し口の周囲の状況					
(27)			空気逃し口の取付けの状況					
(28)		空気逃し口の性能	空気逃し口の作動の状況					
(29)		圧力調整装置の外観	圧力調整装置の大きさ及び位置					
(30)			圧力調整装置の周囲の状況					
(31)			圧力調整装置の取付けの状況					
(32)		圧力調整装置の性能	圧力調整装置の作動の状況					
3	令第126条の2第1項に規定する居室等							
(1)	可動防煙壁	手動降下装置の作動の状況						
(2)		手動降下装置による連動の状況						
(3)		煙感知器による連動の状況						
(4)		可動防煙壁の材質						
(5)		可動防煙壁の防煙区画						
(6)		中央管理室における制御及び作動状態の監視の状況						
4	予備電源							
(1)	自家用発電装置	自家用発電装置等の 状況	自家用発電機室の防火区画等の貫通措置の状況	○	○			
(2)			発電機の発電容量	○	○			
(3)			発電機及び原動機の状況	○		○		
(4)			燃料油、潤滑油及び冷却水の状況	○	○			
(5)			始動用の空気槽の圧力	○	○			
(6)			セル始動用蓄電池及び電気ケーブルの接続の状況	○	○			
(7)			燃料及び冷却水の漏洩の状況	○	○			
(8)			計器類及びランプ類の指示及び点灯の状況	○	○			
(9)			自家用発電装置の取付けの状況	○	○			
(10)			自家用発電機室の給排気の状況 (屋内に設置されている場合に限る。)					
(11)			接地線の接続の状況	○	○			
(12)			絶縁抵抗	○	○			
(13)		自家用発電装置の 性能	電源の切替えの状況	○	○			
(14)			始動の状況	○		○		
(15)			運転の状況	○		○		
(16)			排気の状況	○		○		
(17)			コンプレッサー、燃料ポンプ、冷却水ポンプ等の補機類の作動の状況	○	○			


番号	検 査 項 目 等		対象 の有無	検査結果			状況、対策等	担当 検査者 番号
				指摘 なし	要是 正	既存 不適格		
(18)	直結エンジン	直結エンジンの外観	直結エンジンの設置の状況					
(19)			燃料油、潤滑油及び冷却水の状況					
(20)			セル始動用蓄電池及び電気ケーブルの接続の状況					
(21)			計器類及びランプ類の指示及び点灯の状況					
(22)			給気部及び排気管の取付けの状況					
(23)			Vベルト					
(24)			接地線の接続の状況					
(25)		絶縁抵抗						
(26)	直結エンジンの性能	始動及び停止並びに運転の状況						
5	上記以外の検査項目等							
特記事項								
番号	検査項目等	指摘の具体的内容等	改善策の具体的内容等			改善(予定)年月		


(注意)

- ① この書類は、建築物ごとに作成してください。
- ② 記入欄が不足する場合は、枠を拡大、行を追加して記入するか、別紙に必要な事項を記入して添えてください。
- ③ 「当該検査に関与した検査者」欄は、建築基準法施行規則別記第36の6様式第二面8欄に記入した検査者について記入し、「検査者番号」欄に検査者を特定できる番号、記号等を記入してください。当該建築設備の検査を行った検査者が1人の場合は、その他の検査者欄は削除して構いません。
- ④ 検査対象建築物に排煙設備がない場合は、この様式は省略して構いません。
- ⑤ 該当しない検査項目等がある場合は、当該項目の「番号」欄から「担当検査者番号」欄までを取消線で抹消してください。
【注意：神奈川県内は対象の有無欄に対象であれば○を記入し、該当しない場合でも抹消する必要はありません。】
- ⑥ 「検査結果」欄は、別表第二(ろ)欄に掲げる各検査事項ごとに記入してください。
- ⑦ 「検査結果」欄のうち「要是正」欄は、建築設備の検査方法及び判定基準別表第二(ろ)欄に掲げる検査事項について同表(に)欄に掲げる判定基準に該当する場合に○印を記入してください。
- ⑧ 「検査結果」欄のうち「指摘なし」欄は、⑦に該当しない場合に○印を記入してください。
- ⑨ 「既存不適格」欄は、「要是正」欄に○印を記入した場合で、建築基準法第3条第2項の規定の適用を受けているものであることが確認されたときは、○印を記入してください。
- ⑩ 「担当検査者番号」欄は、「検査に関与した検査者」欄で記入した番号、記号等を記入してください。ただし、当該建築設備の検査を行った検査者が1人の場合は、記入しなくても構いません。
- ⑪ 1(9)「排煙機の排煙風量」及び1(18)「排煙口の排煙風量」については、排煙風量測定記録表(別表3)を添付してください。
- ⑫ 1(37)「排煙口の排煙風量」及び1(49)「給気送風機の給気風量」については、排煙風量測定記録表(別表3-2)を添付してください。
- ⑬ 2(24)「遮煙開口部の排出風速」については、排煙風量測定記録表(別表3-3)を添付してください。
- ⑭ 5「上記以外の検査項目等」は、第2ただし書の規定により特定行政庁が検査項目等を追加したとき又は第2第2項の規定により検査の方法を記載した図書があるときに、特定行政庁が追加した検査項目等又は第2第2項に規定する図書に記載されている検査項目等を追加し、⑥から⑨に準じて検査結果等を記入してください。なお、これらの項目等がない場合は、5は削除して構いません。
- ⑮ 「特記事項」は、検査の結果、要是正の指摘があった場合のほか、指摘がない場合にあって特記すべき事項がある場合に、該当する検査項目等の番号、検査項目等を記入し、「指摘の具体的内容等」欄に指摘又は特記すべき事項の具体的内容を記入するとともに、改善済みの場合及び改善策が明らかになっている場合は「改善策の具体的内容等」欄にその内容を記入し、改善した場合は「改善(予定)年月」欄に当該年月を記入し、改善予定年月が明らかになっている場合は「改善(予定)年月」欄に当該年月を()書きで記入してください。
- ⑯ 要是正とされた検査項目等(既存不適格の場合を除く。)については、要是正とされた部分を撮影した写真を別添の様式に従い添付してください。

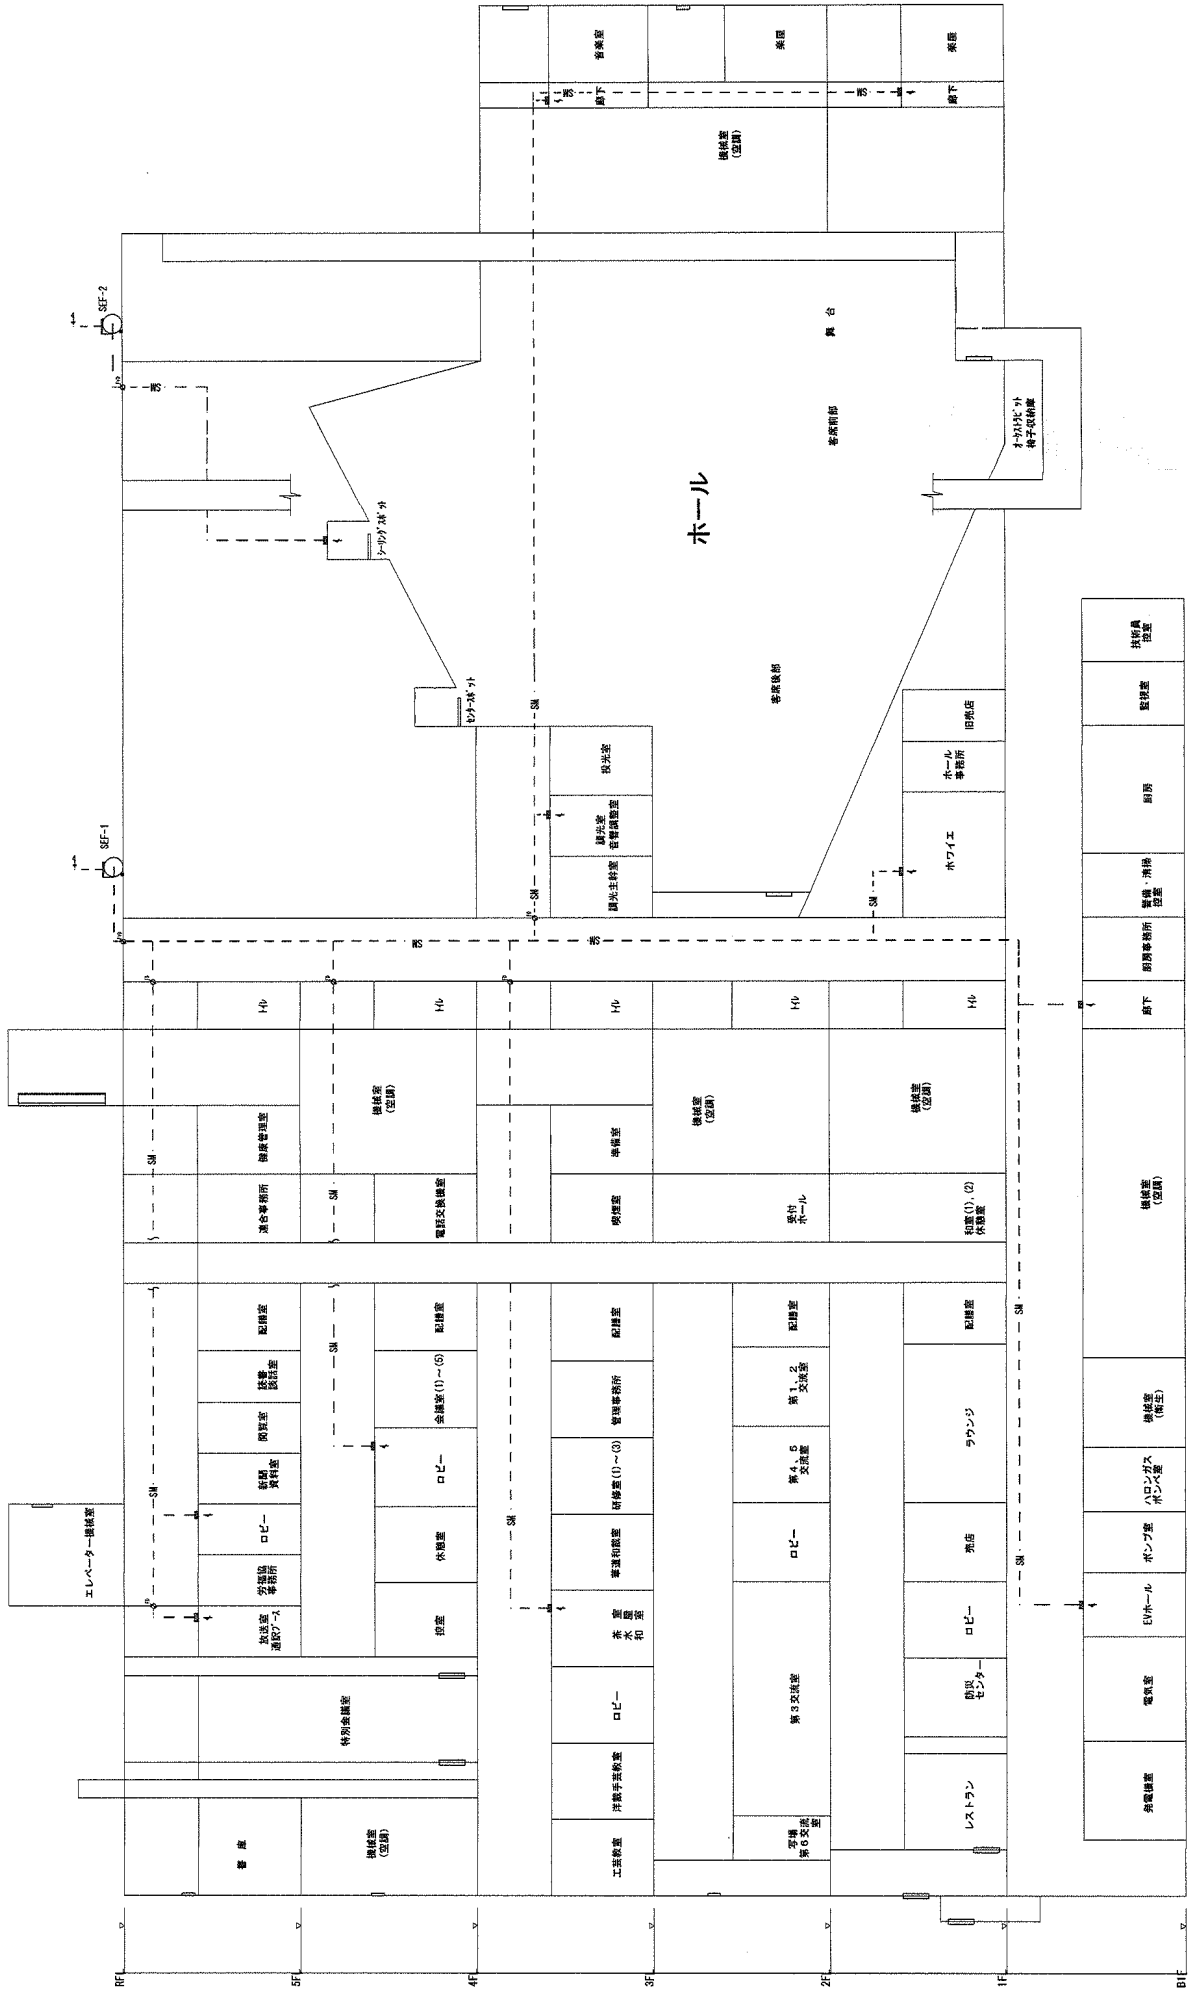


サンピアンかわさき 空調系統図 (排煙)

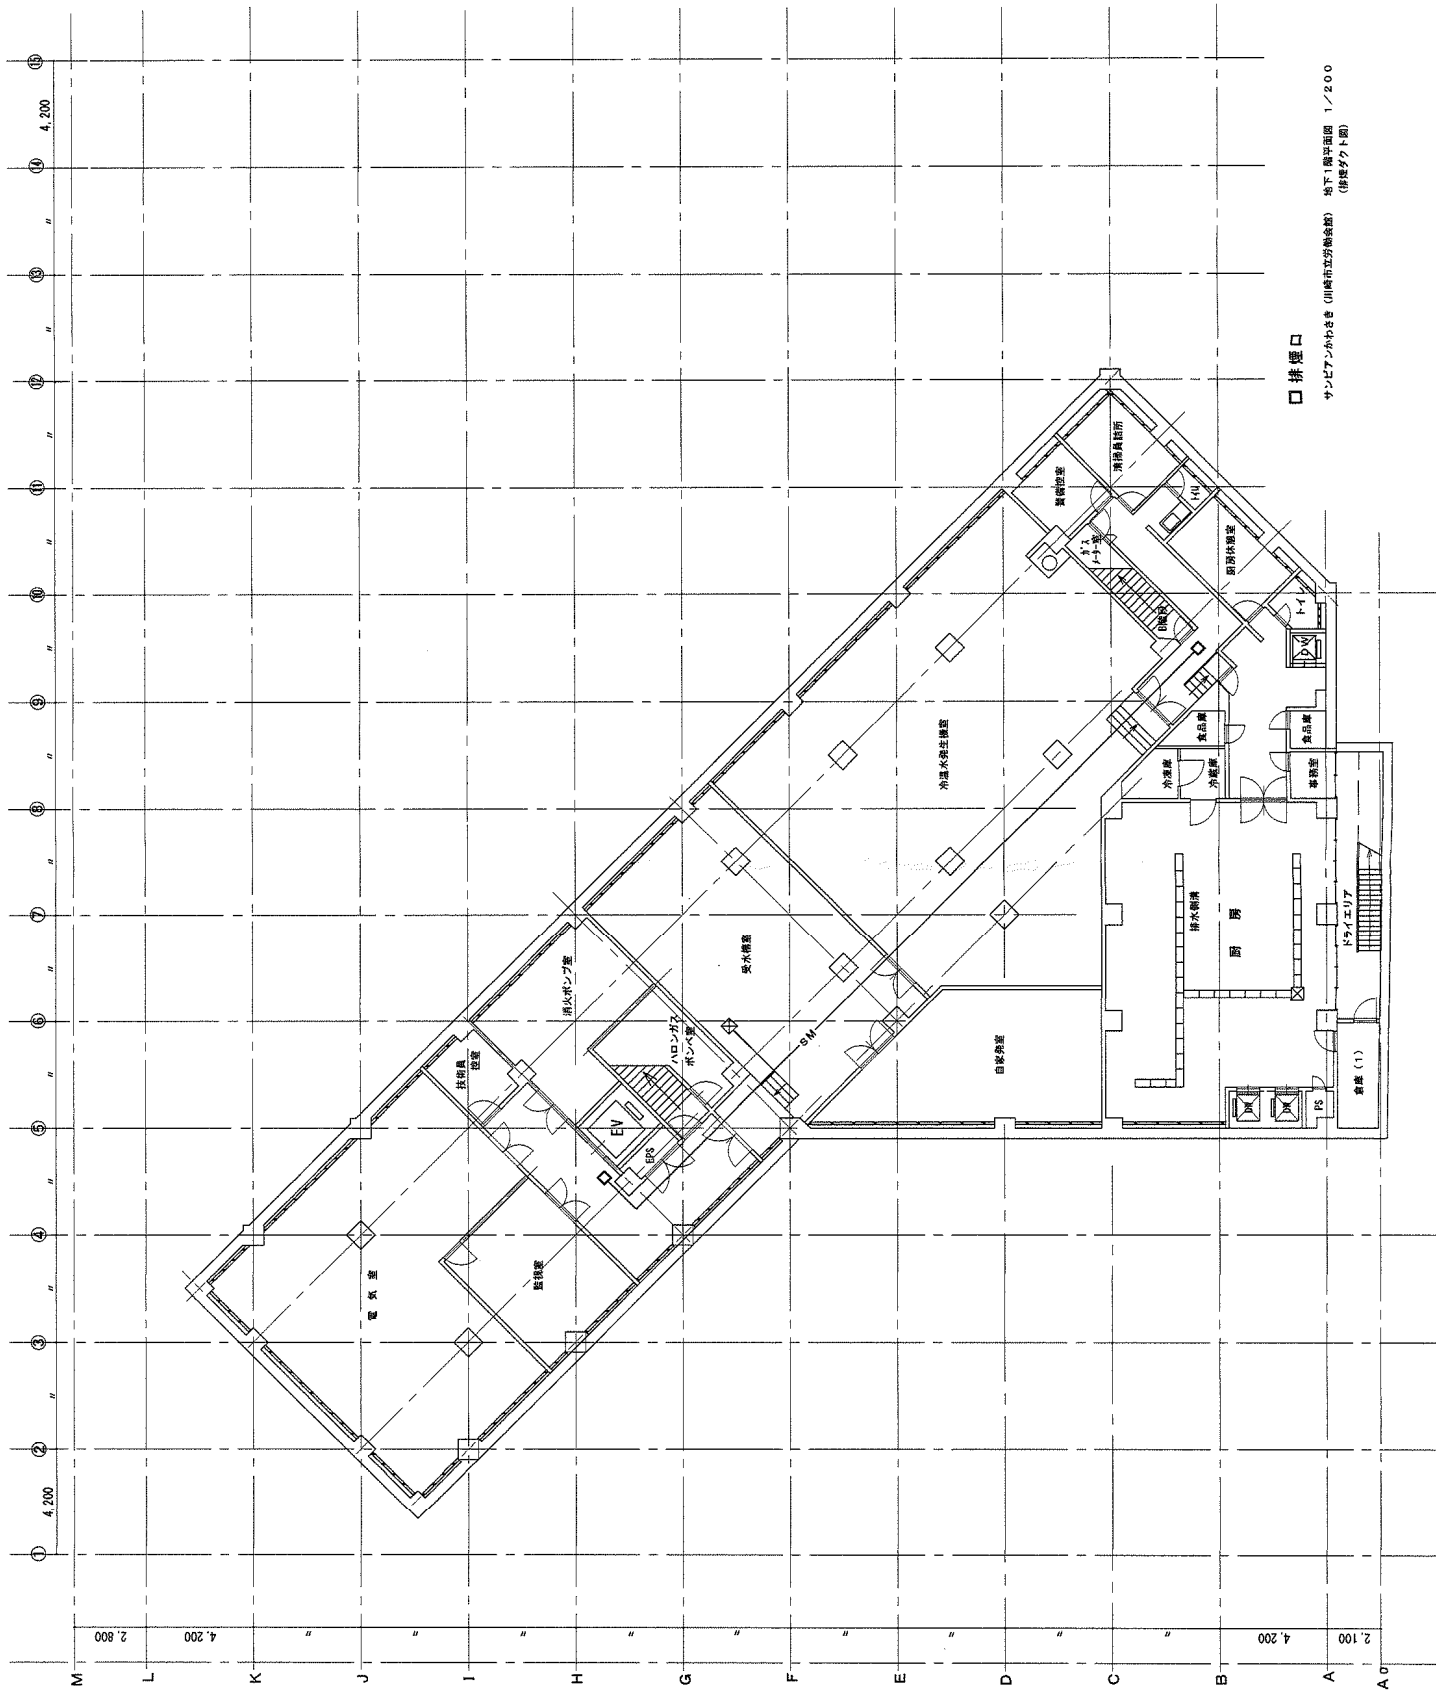


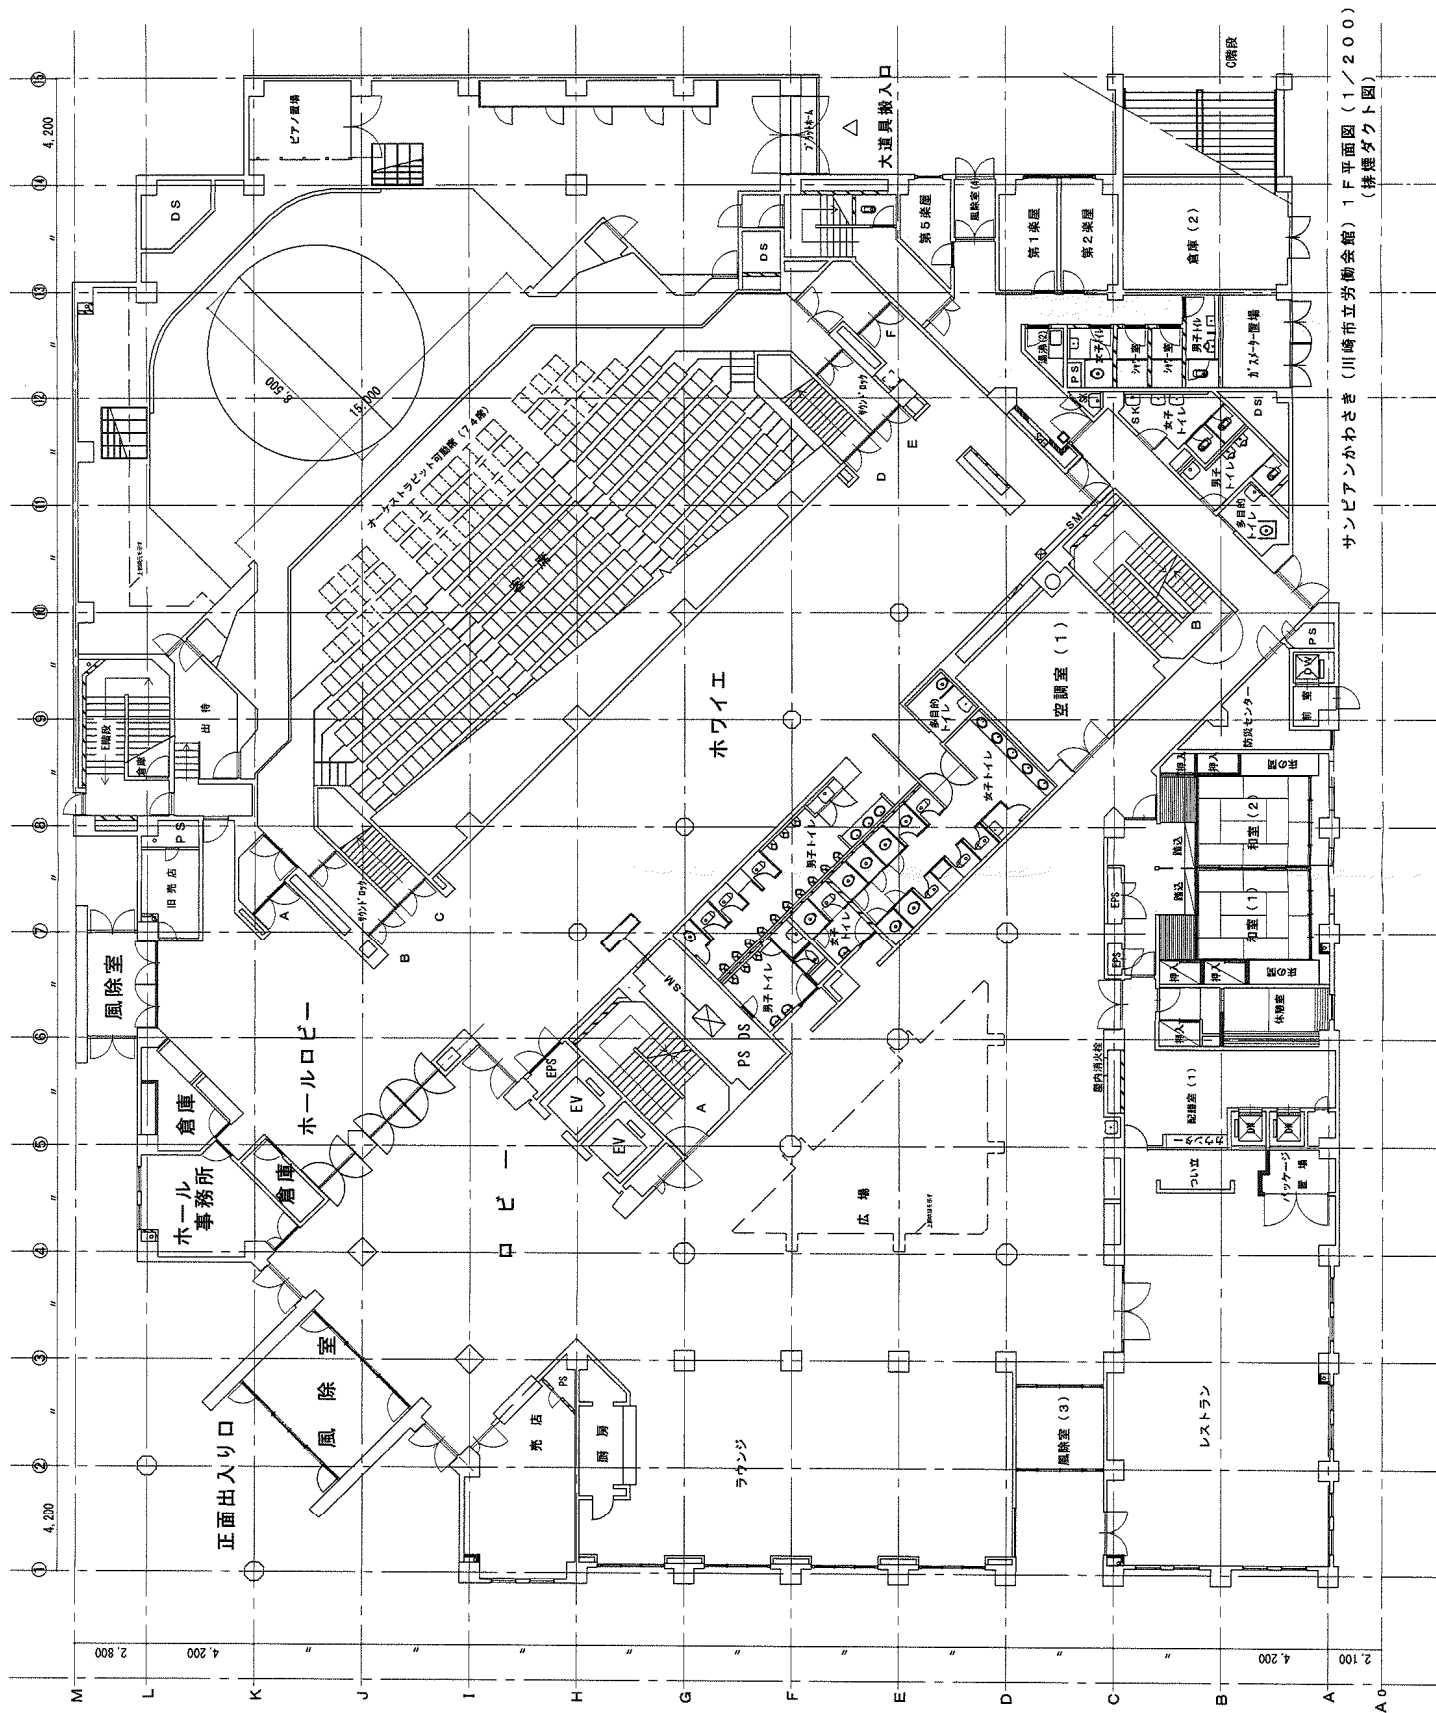


サンビアンかわさき (川崎市立労働会館) 1F平面図 (1/200)
(接線ダクト図)

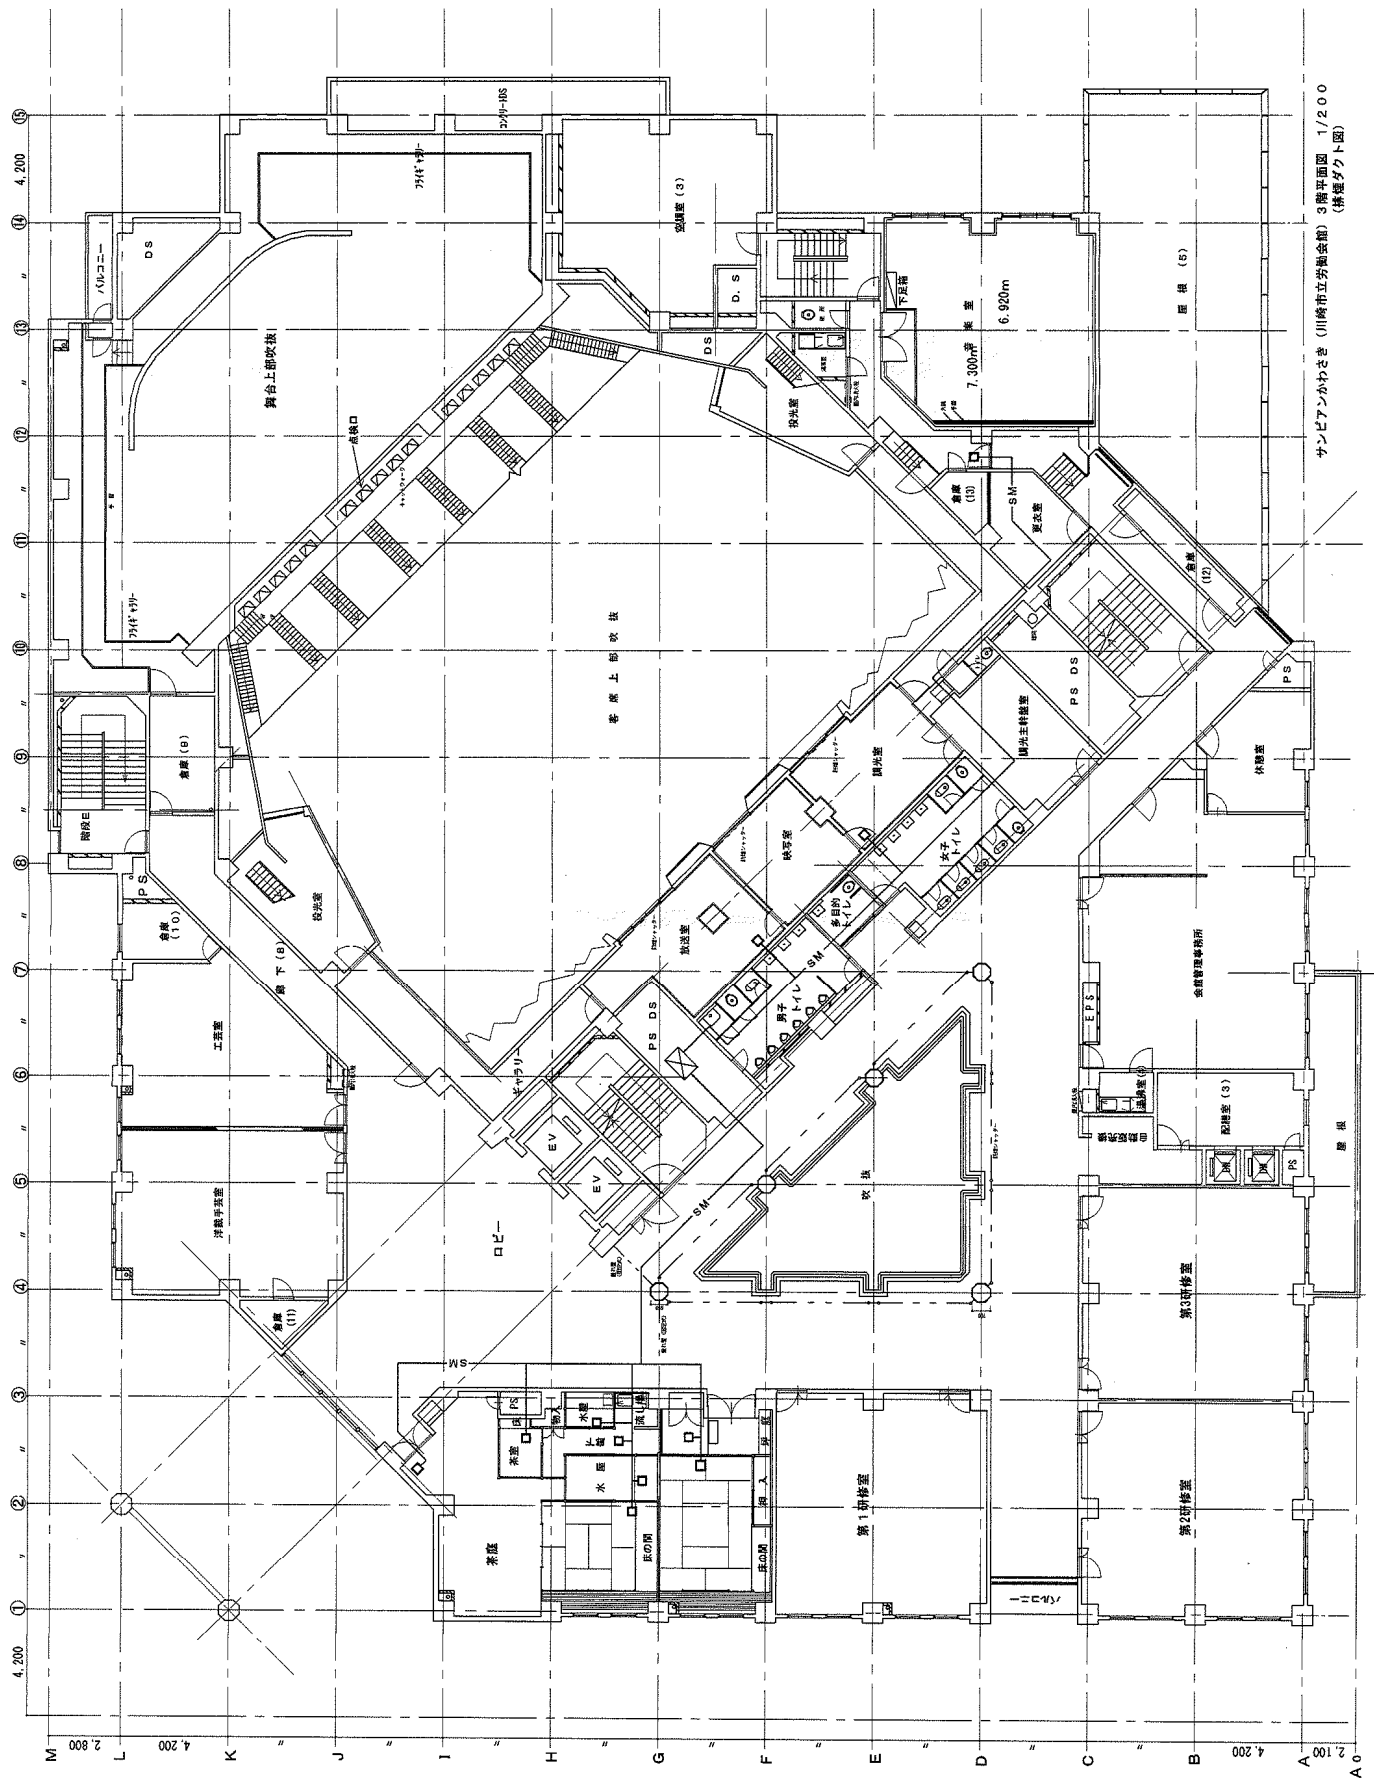

サンビカンかわさき (川崎市立労働会館) 3階平面図 1/200
(構図ダクト図)

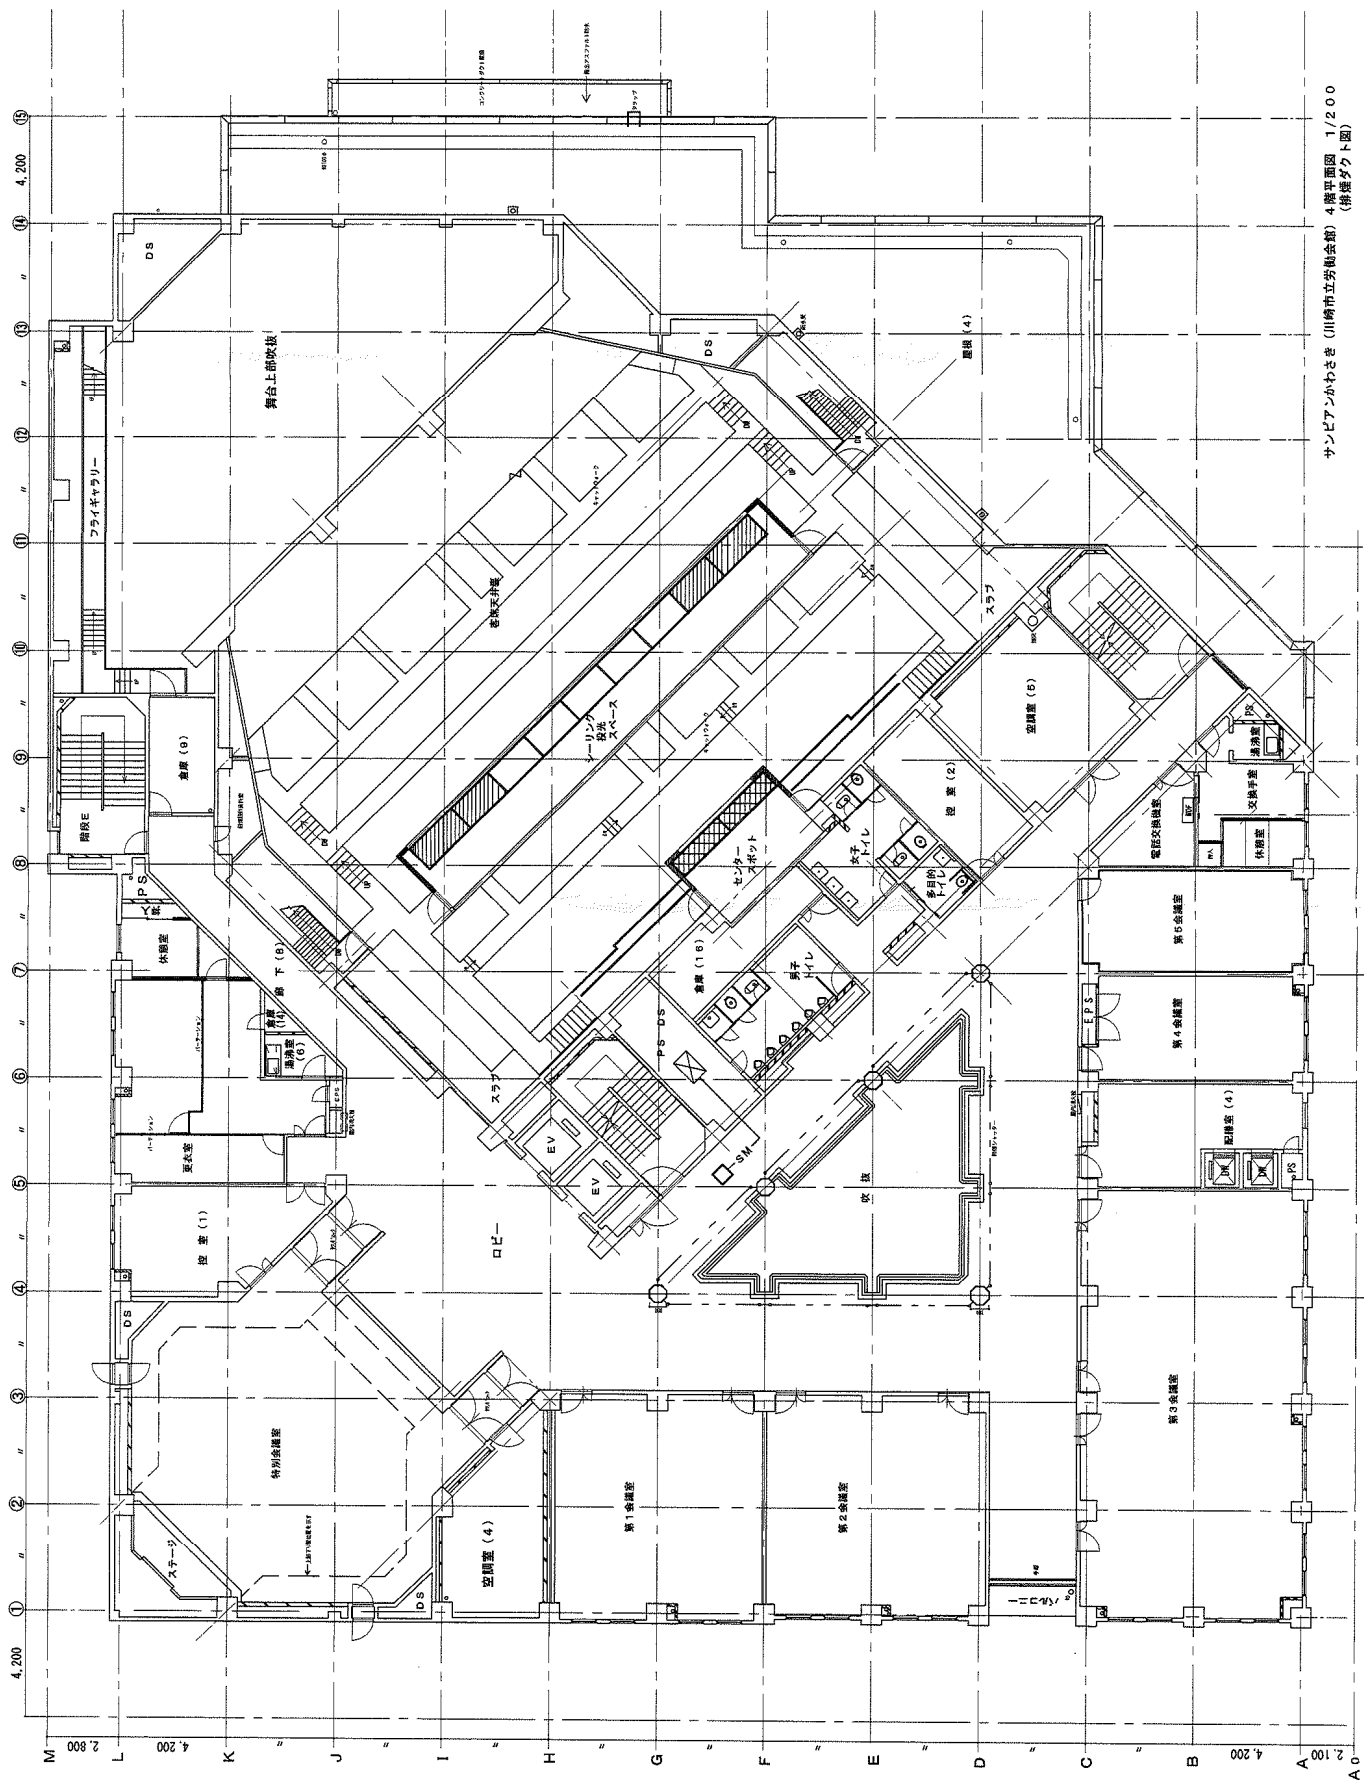

サンビパンかわさき (川崎市立安倉会館) 4階平面図 1/200
(排他ダクト図)

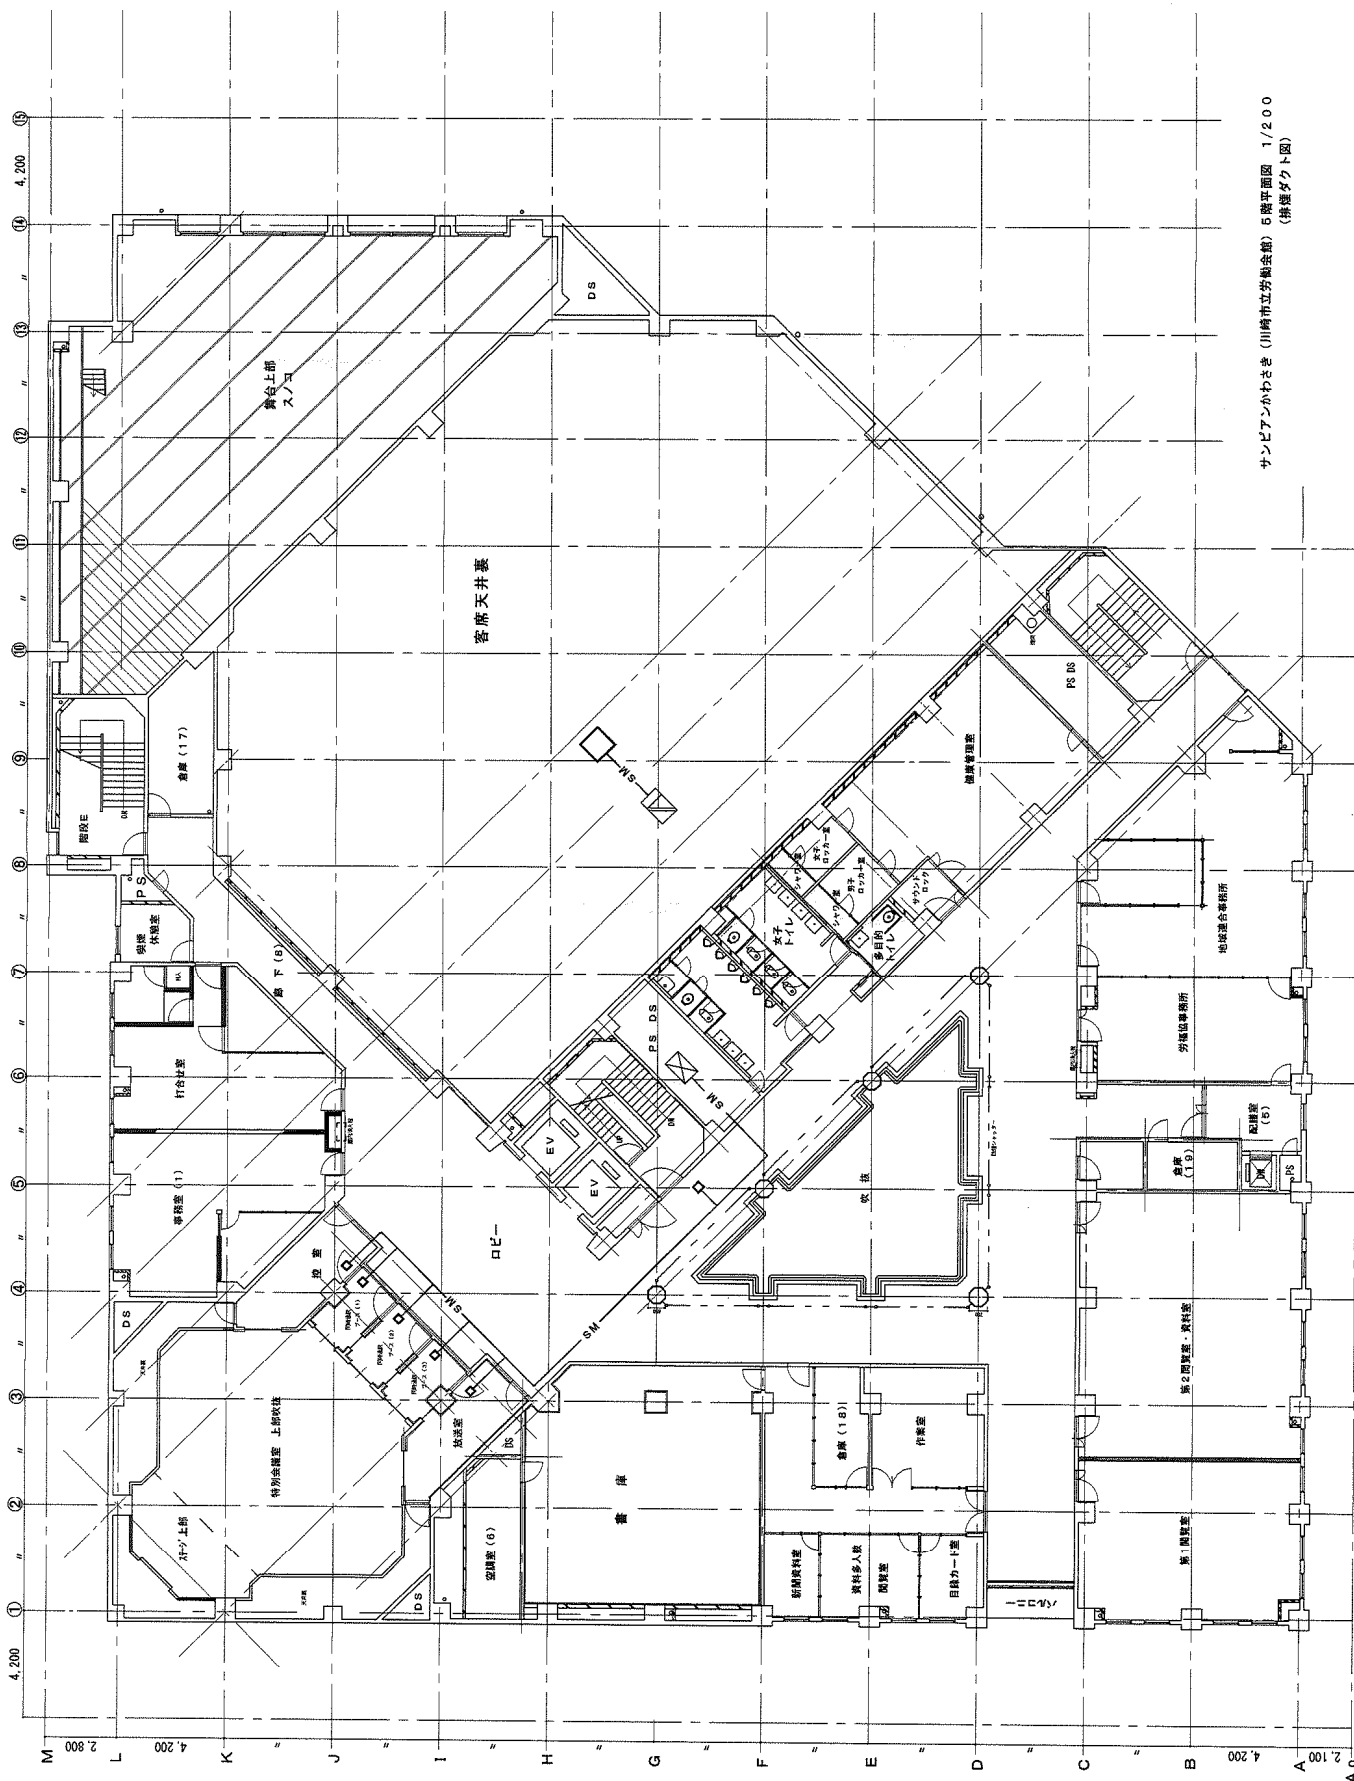

サンビアンかわさき (川崎市立労働会館) 5階平面図 1/200
(棟層ダクト図)

検査結果表
(非常用の照明装置)

当該検査に関与した検査者		氏 名		検査者番号			
		代表となる検査者	その他の検査者				
番号	検 査 項 目 等	対象の有無	検査結果			状況、対策等	担当検査者番号
			指摘なし	要正	既存不適格		
1	照明器具						
(1)	非常用の照明器具	使用電球、ランプ等	○				
(2)	照明器具	照明器具の取付けの状況	○				
2	電池内蔵形の蓄電池、電源別置形の蓄電池及び自家用発電装置						
(1)	予備電源	予備電源への切替え及び器具の点灯の状況並びに予備電源の性能	○		○		
(2)	照度	照度の状況	○		○		
(3)	分電盤	非常用電源分岐回路の表示の状況	○	○			
(4)	配線	配電管等の防火区画の貫通措置の状況（隠蔽部分及び埋設部分を除く。）	○	○			
3	電源別置形の蓄電池及び自家用発電装置						
(1)	配線	照明器具の取付けの状況及び配線の接続の状況（隠蔽部分及び埋設部分を除く。）	○	○			
(2)		電気回路の接続の状況	○	○			
(3)		接続部（幹線分岐及びボックス内に限る。）の耐熱処理の状況	○	○			
(4)		予備電源から非常用の照明器具間の配線の耐熱処理の状況（隠蔽部分及び埋設部分を除く。）	○	○			
(5)	切替回路	常用の電源から蓄電池設備への切替えの状況	○		○		
(6)		蓄電池設備と自家用発電装置併用の場合の切替えの状況	○		○		
4	電池内蔵形の蓄電池						
(1)	配線及び充電ランプ	充電ランプの点灯の状況	○		○		
(2)	誘導灯及び非常用照明兼用器具の専用回路の確保の状況		○	○			
5	電源別置形の蓄電池						
(1)	蓄電池	蓄電池等の状況	蓄電池室の防火区画等の貫通措置の状況	○	○		
(2)		蓄電池室の換気の状況	○	○			
(3)		蓄電池の設置の状況	○	○			
(4)	蓄電池の性能	電圧	○		○		
(5)		電解液比重					
(6)		電解液の温度					
(7)	充電器	充電器室の防火区画等の貫通措置の状況	○	○			
(8)		キュービクルの取付けの状況	○	○			
6	自家用発電装置						
(1)	自家用発電装置	自家用発電装置等の状況	自家用発電機室の防火区画等の貫通措置の状況	○	○		
(2)			発電機の発電容量	○	○		
(3)			発電機及び原動機の状況	○		○	
(4)			燃料油、潤滑油及び冷却水の状況	○	○		
(5)			始動用の空気槽の圧力	○		○	
(6)			セル始動用蓄電池及び電気ケーブルの接続の状況	○		○	

番号	検 査 項 目 等		対象 の有無	検査結果		状況、対策等	担当 検査 者 番号	
				指摘 なし	要 正 既 存 不 適 格			
(7)	自家用発 電装置	燃料及び冷却水の漏洩の状況	○	○				
(8)		計器類及びランプ類の指示及び 点灯の状況	○	○				
(9)		自家用発電装置の取付けの状況	○	○				
(10)		自家用発電機室の給排気の状況 (屋内に設置されている場合に 限る。)						
(11)		接地線の接続の状況	○	○				
(12)		絶縁抵抗	○	○				
(13)		自家用発電装置の 性能	電源の切替えの状況	○	○			
(14)			始動の状況	○		○		
(15)			運転の状況	○		○		
(16)			排気の状況	○		○		
(17)	コンプレッサー、燃料ポンプ、 冷却水ポンプ等の補機類の作動 の状況		○	○				
7	上記以外の検査項目等							
特記事項								
番号	検査項目等	指摘の具体的内容等	改善策の具体的内容等		改善(予定)年月			
2	電池内蔵形の蓄電池	全般的に器具の老朽化	器具交換		令和5年4月			

(注意)

- ① この書類は、建築物ごとに作成してください。
- ② 記入欄が不足する場合は、枠を拡大、行を追加して記入するか、別紙に必要な事項を記入して添えてください。
- ③ 「当該検査に関与した検査者」欄は、建築基準法施行規則別記第36の6様式第二面12欄に記入した検査者について記入し、「検査者番号」欄に検査者を特定できる番号、記号等を記入してください。当該建築設備の検査を行った検査者が1人の場合は、その他の検査者欄は削除して構いません。
- ④ 検査対象建築物に非常用の照明装置がない場合は、この様式は省略して構いません。
- ⑤ 該当しない検査項目等がある場合は、当該項目の「番号」欄から「担当検査者番号」欄までを取消線で抹消してください。
【注意：神奈川県内は対象の有無欄に対象であれば○を記入し、該当しない場合でも抹消する必要はありません。
】
- ⑥ 「検査結果」欄は、別表第三（ろ）欄に掲げる各検査事項ごとに記入してください。
- ⑦ 「検査結果」欄のうち「要是正」欄は、建築設備の検査方法及び判定基準別表第三（ろ）欄に掲げる検査事項について同表（に）欄に掲げる判定基準に該当する場合に○印を記入してください。
- ⑧ 「検査結果」欄のうち「指摘なし」欄は、⑥に該当しない場合に○印を記入してください。
- ⑨ 「既存不適格」欄は、「要是正」欄に○印を記入した場合で、建築基準法第3条第2項の規定の適用を受けているものであることが確認されたときは、○印を記入してください。
- ⑩ 「担当検査者番号」欄は、「検査に関与した検査者」欄で記入した番号、記号等を記入してください。ただし、当該建築設備の検査を行った検査者が1人の場合は、記入しなくても構いません。
- ⑪ 2(2)「照度」については、非常用の照明装置の照度測定表（別表4）を添付してください。
- ⑫ 7「上記以外の検査項目等」は、第2ただし書の規定により特定行政庁が検査項目等を追加したとき又は第2第2項の規定により検査の方法を記載した図書があるときに、特定行政庁が追加した検査項目等又は第2第2項に規定する図書に記載されている検査項目等を追加し、⑥から⑨に準じて検査結果等を記入してください。なお、これらの項目等がない場合は、7は削除して構いません。
- ⑬ 「特記事項」は、検査の結果、要是正の指摘があった場合のほか、指摘がない場合にあっては特記すべき事項がある場合に、該当する検査項目等の番号、検査項目等を記入し、「指摘の具体的内容等」欄に指摘又は特記すべき事項の具体的内容を記入するとともに、改善済みの場合及び改善策が明らかになっている場合は「改善策の具体的内容等」欄にその内容を記入し、改善した場合は「改善（予定）年月」欄に当該年月を記入し、改善予定年月が明らかになっている場合は「改善（予定）年月」欄に当該年月を（ ）書きで記入してください。
- ⑭ 要是正とされた検査項目等（既存不適格の場合を除く。）については、要是正とされた部分を撮影した写真を別添の様式に従い添付してください。


非常照明装置の概要

イ. 照明器具

	B1F	1F	2F	3F	4F	5F	RF	合計
白熱灯	21	73	72	83	59	68	0	376
蛍光灯	19	13	23	11	22	30	1	119
LED	15	12	9	33	10	8	1	88

ロ. 予備電源

☑蓄電池内蔵形	B1F	1F	2F	3F	4F	5F	RF	合計
居室	0	2	0	0	0	0	-	2
通路	4	1	2	0	0	0	-	7
階段	4	6	8	7	6	6	2	39
トイレ	0	0	0	0	0	0	-	0
電気室	0	-	-	-	-	-	-	0
機械室	0	-	-	-	-	-	-	0
自家発電室	0	-	-	-	-	-	-	0
☑蓄電池別置形・自家発電装置併用	B1F	1F	2F	3F	4F	5F	RF	合計
居室	13	14	24	23	26	35	-	135
通路	2	2	5	0	0	0	-	9
階段	0	0	0	0	2	0	0	2
トイレ	0	0	0	0	0	0	-	0
電気室	2	-	-	-	-	-	-	2
機械室	3	-	-	-	-	-	-	3
自家発電室	5	-	-	-	-	-	-	5

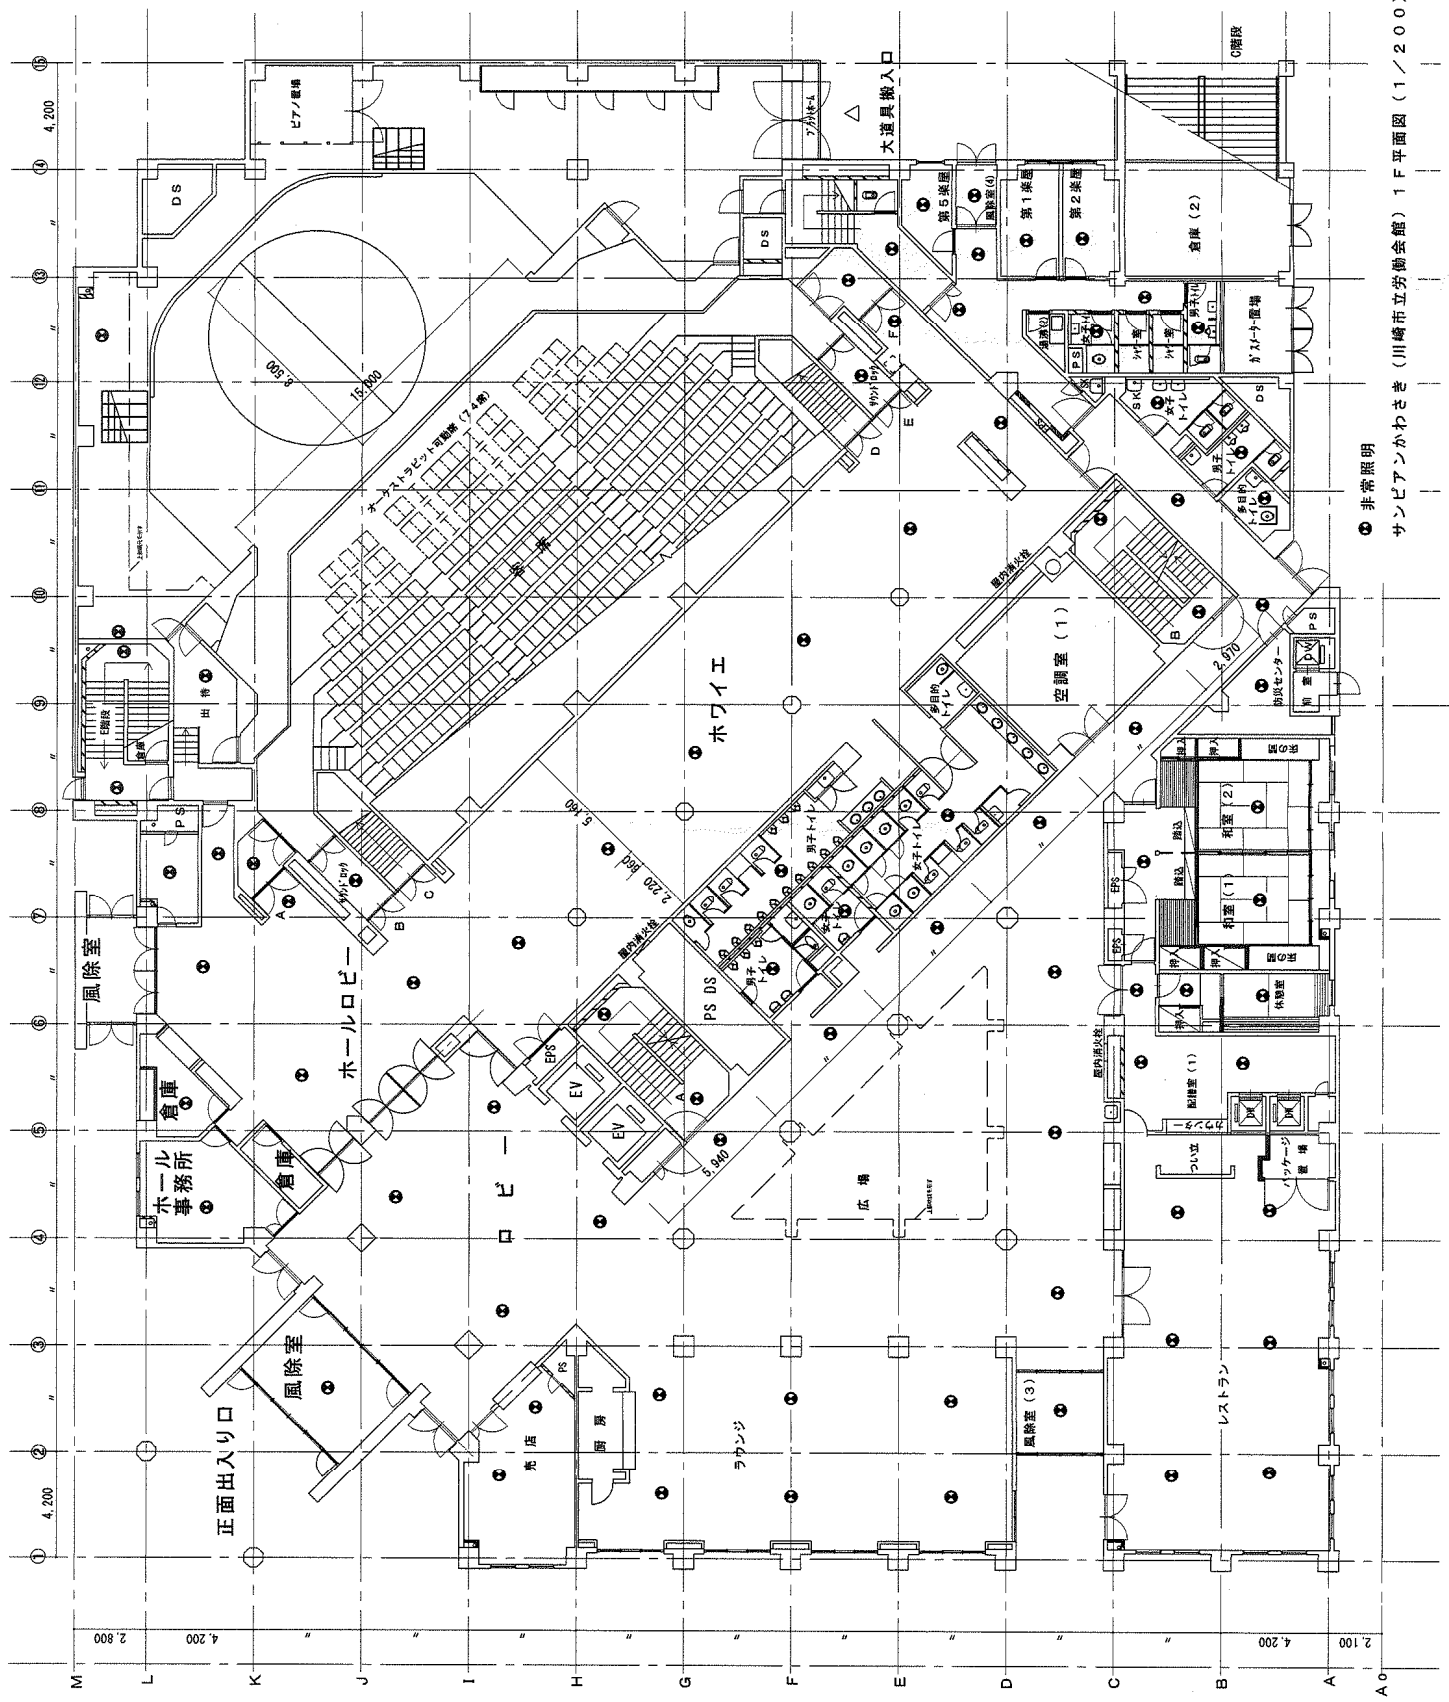

● 非常照明

