


かわさき南部斎苑

2階平面図 冷暖房・LED照明更新スケジュール（予定）

※工事期間が全体的に短縮される場合があります。

詳しくは、現地に掲示する「月間工程表」でご確認ください。

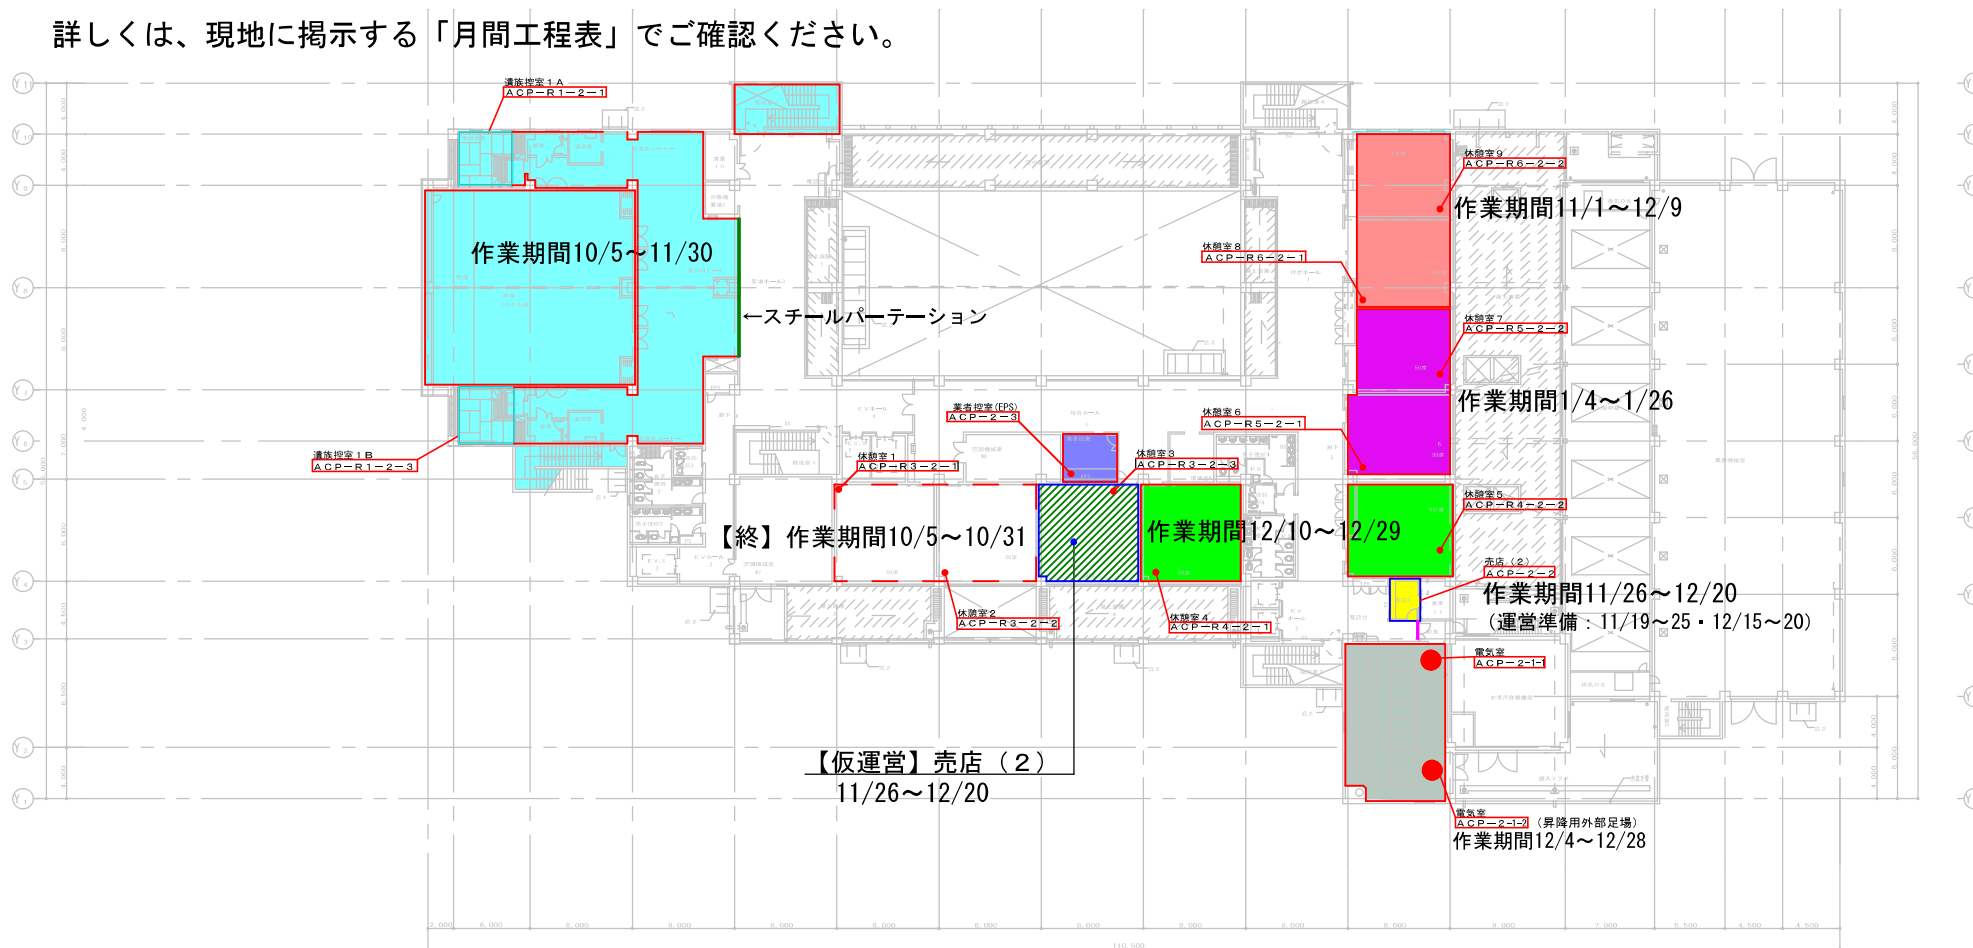

区画期間10/5～11/30 【関係者以外の立入り禁止】



作業期間 11/21～12/14 【関係者以外の立入り禁止】



区画期間11/1～11/20 【関係者以外の立入り禁止】



作業期間 12/10～12/29



区画期間12/20～1/20 【関係者以外の立入り禁止】



売店（2）仮運営期間 11/26～12/20



作業期間11/1～12/9

作業期間11/4～1/26

作業期間11/26～12/20
(運営準備：11/19～25・12/15～20)

作業期間12/4～12/28