


# かわさき南部斎苑

## 1階平面図 冷暖房・LED照明更新スケジュール（予定）

※工事期間が全体的に短縮される場合があります。  
詳しくは、現地に掲示する「月間工程表」でご確認ください。

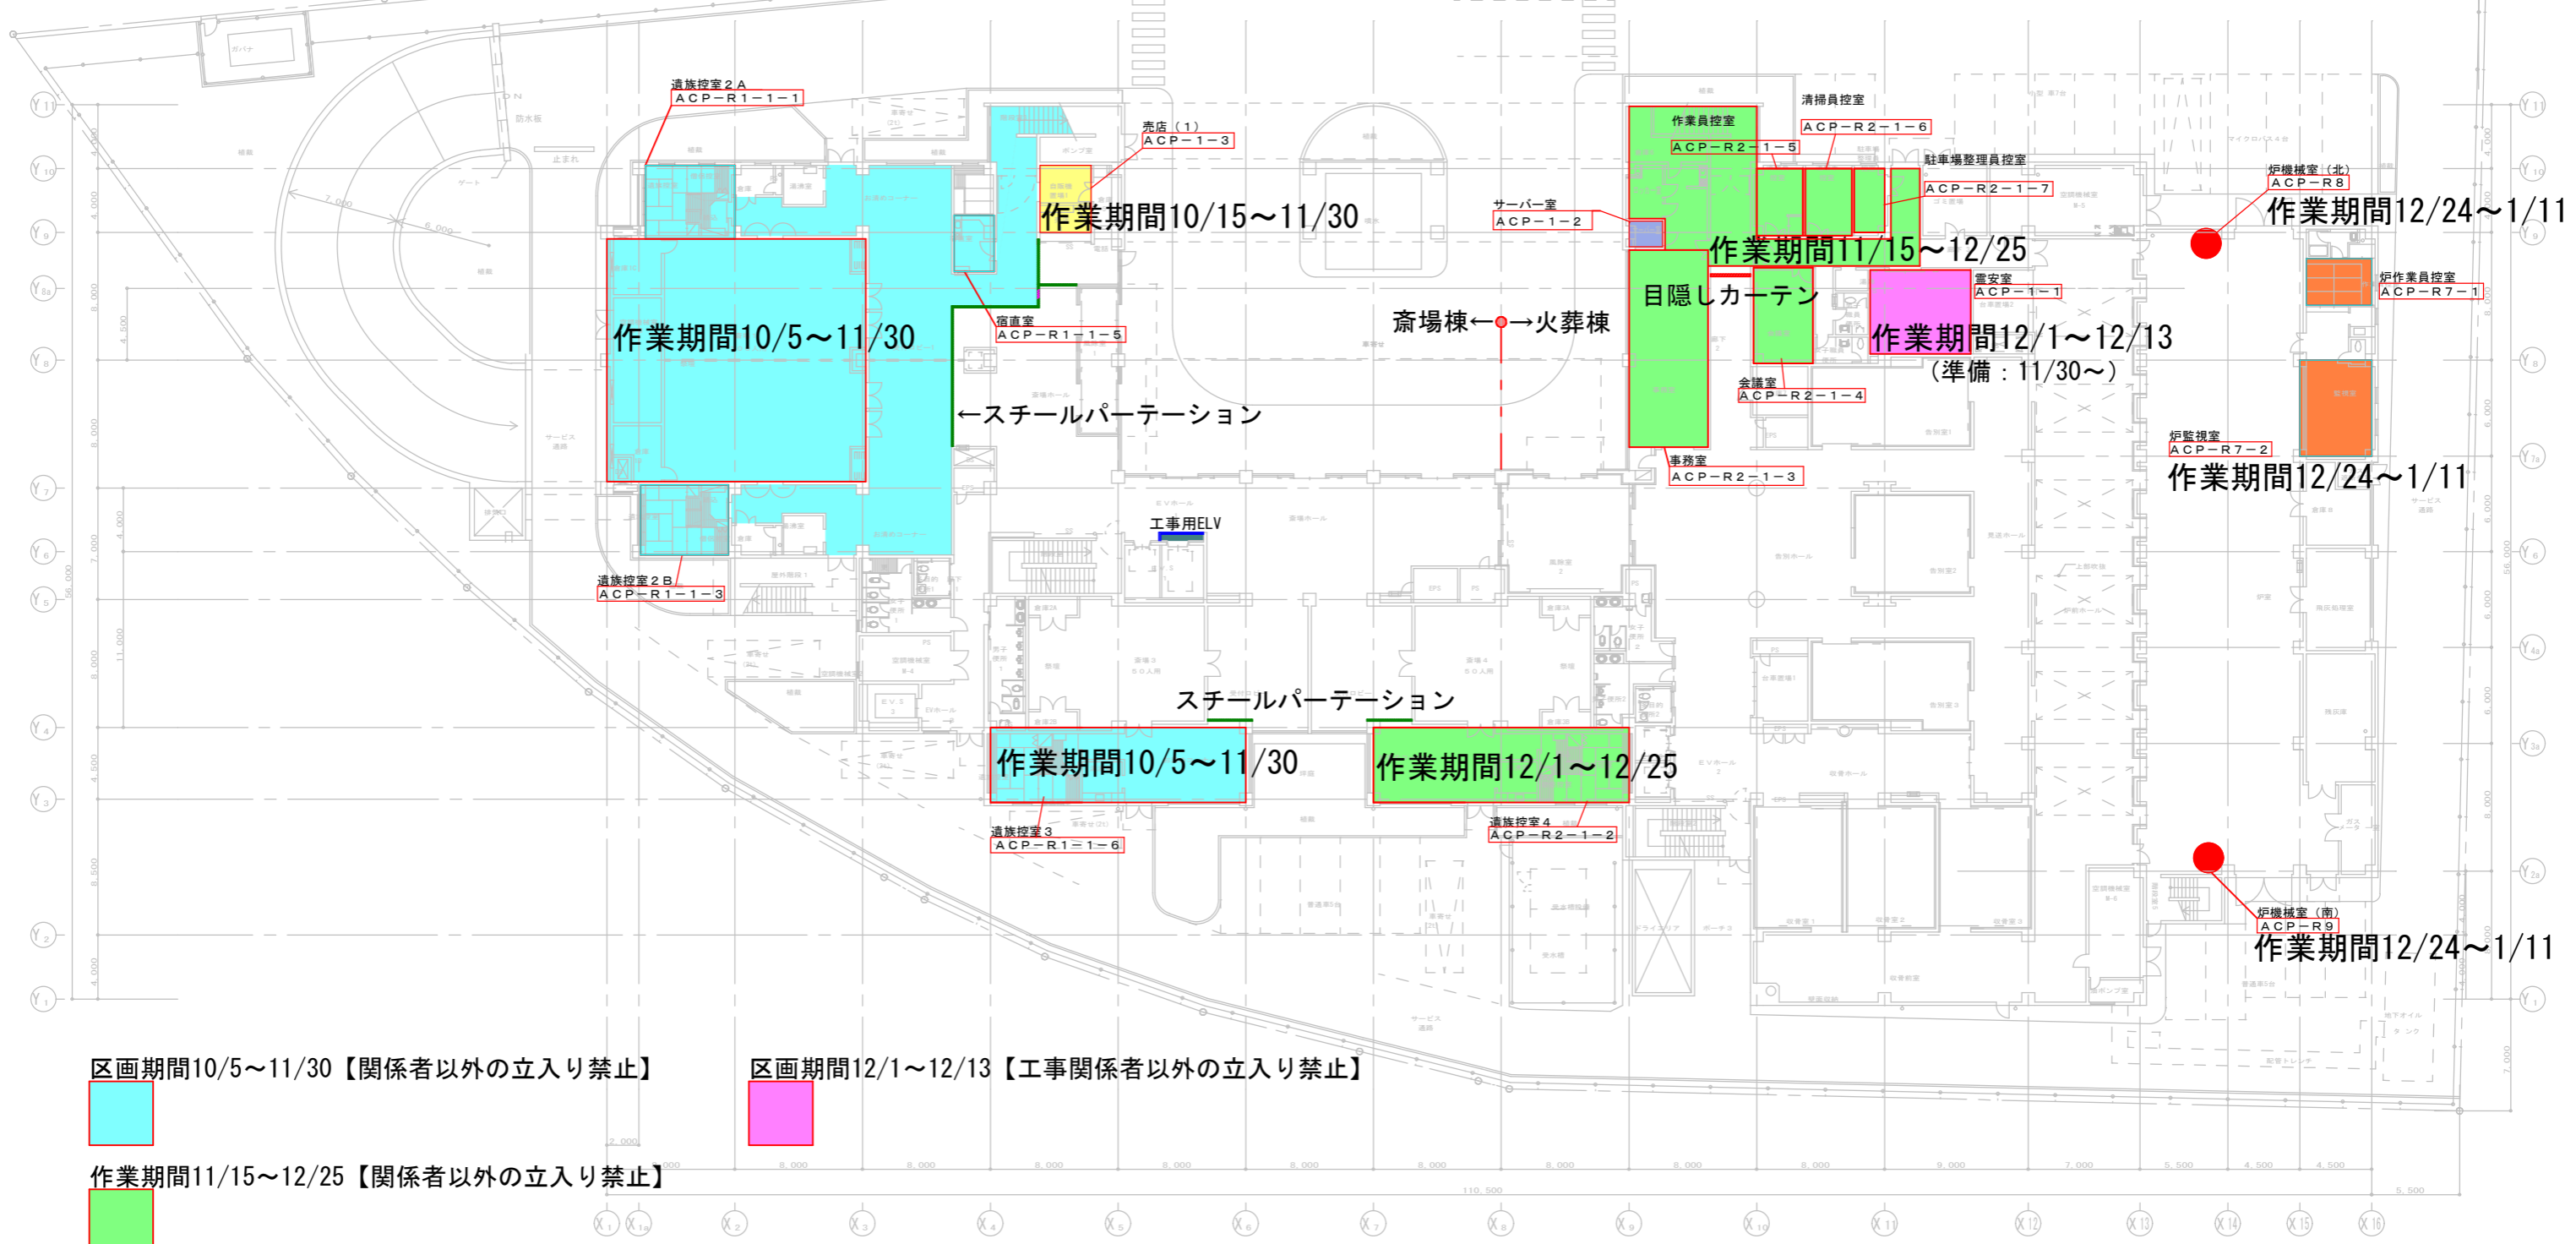

区画期間10/5～11/30 【関係者以外の立入り禁止】



区画期間12/1～12/13 【工事関係者以外の立入り禁止】



作業期間11/15～12/25 【関係者以外の立入り禁止】



区画期間12/24～1/11 【関係者以外の立入り禁止】

