


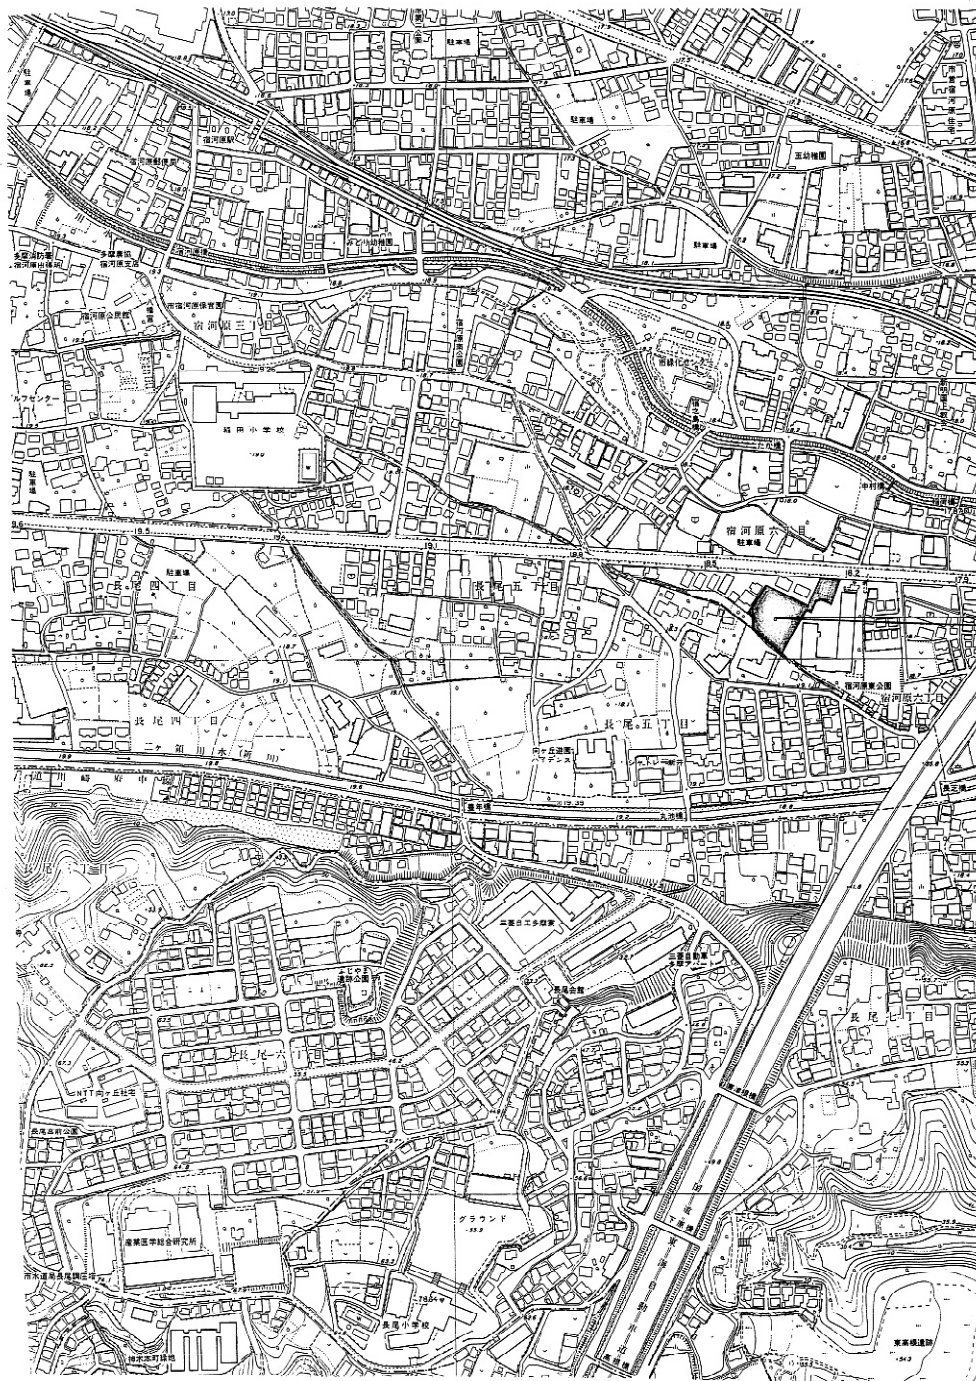


工事場所 川崎市多摩区宿河原6丁目752番地



案内図 S=1:2500

工事名	多摩区内特別養護老人ホーム外構工事	図番	H10.11	頁	1/5
図名	案内図	縮尺	1/5000	作成	更科正二
川崎市まちづくり局施設整備部		1級造幣士登録第124207号			

緑地貯留集水面積

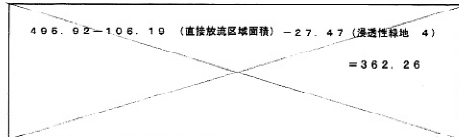

地下貯留集水面積

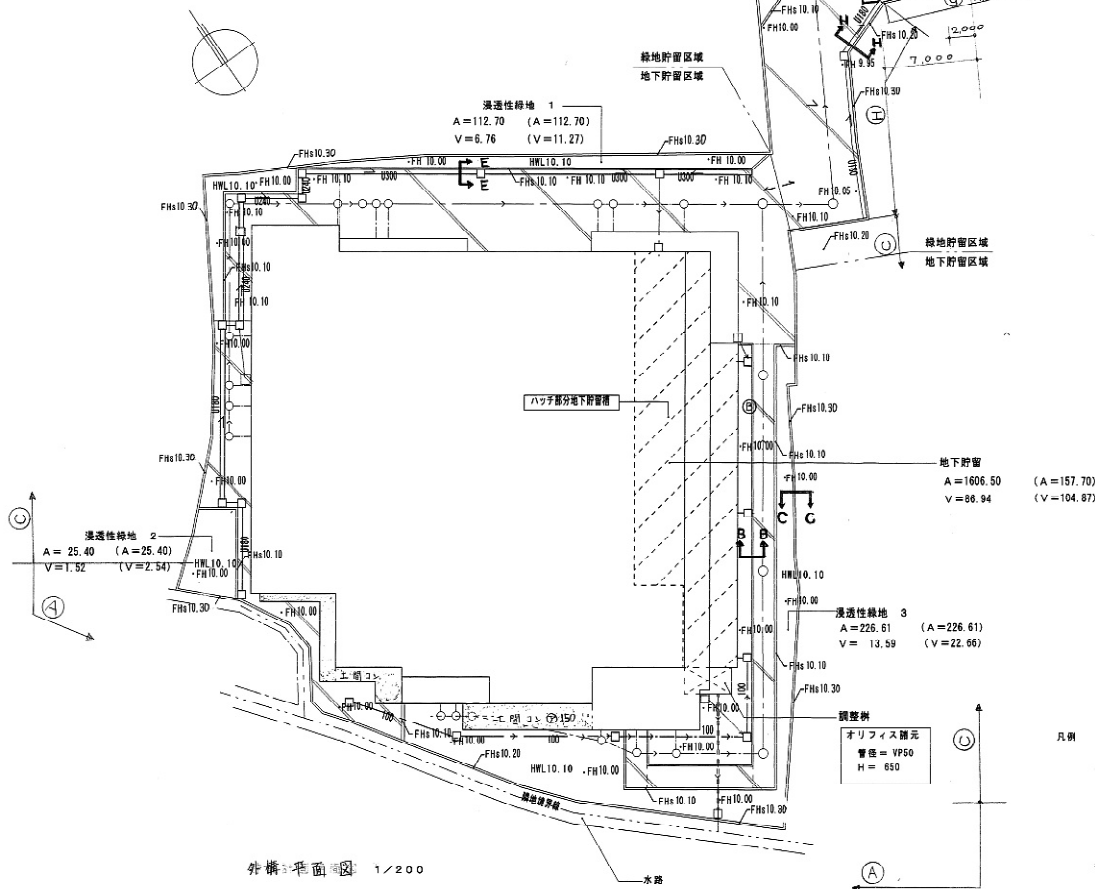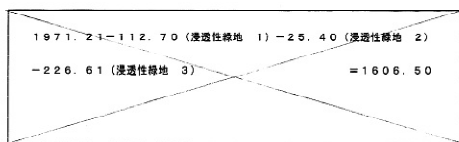

外構平面図 1/200

基礎 (A) 工事完了済


- 凡例
- : 雨水排水
 - : 汚水、雑排水 (別工事)
 - : 排水方向
 - ② : 駐車場
 - FH○○ : 地盤高さ (FH10.00-0L)
 - FH○ : 周囲高さ
 - : 透水性舗装 (4カラー)
50+100+150

注記 : U形排水溝はモルタルで流水勾配 (2/100) を取ること。
浸透性緑地および貯留域内に設置する側溝のレベルはHWLプラス30とする。


100 緑地 2本 h=7,000

貯留計画一覧表

NO	貯留施設名	集水面積	貯留容量
基本貯留対象	緑地貯留	362.26	67.86
	(透水性舗装)	234.86	
	地下貯留	1606.50	157.70
	(透水性舗装)	314.93	
	浸透性緑地 1	112.70	112.70
	浸透性緑地 2	25.40	25.40
	浸透性緑地 3	226.61	226.61
	浸透性緑地 4	27.47	27.47
	貯留集水、計	2,360.94	617.74
	直接放流区域面積	108.19	
対象外	合計	2,469.13	
	自然池	0	
	佛蘭水路	0	
合計 (計画区域面積)		2,469.13	

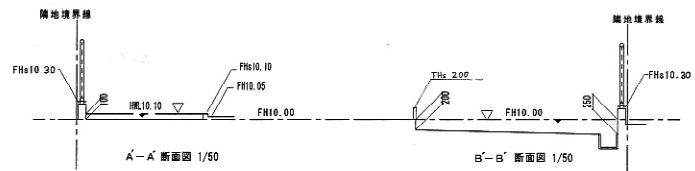


緑地貯留調整樹詳細図

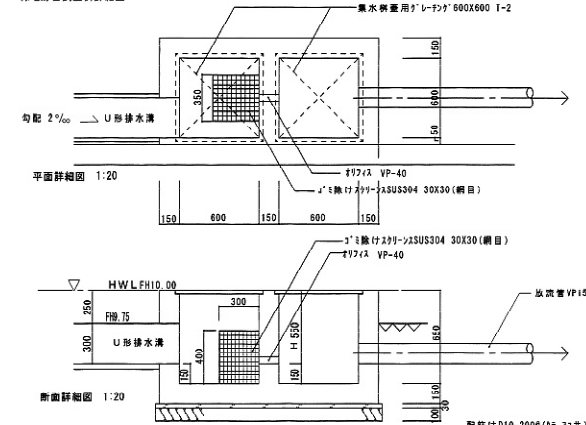

配筋はD10-200φ (97.32本)


H13.9.13 水路部分を敷地編入

(株) アーク設計	工事名	多摩区内特別養護老人ホーム新築工事	日付	H13.11	図	2
1 緑地設計士登録 第00042号	外構平面図		縮尺	1/200	頁	5
御 用 意	川崎市まちづくり局施設整備部		更 正	正 二		

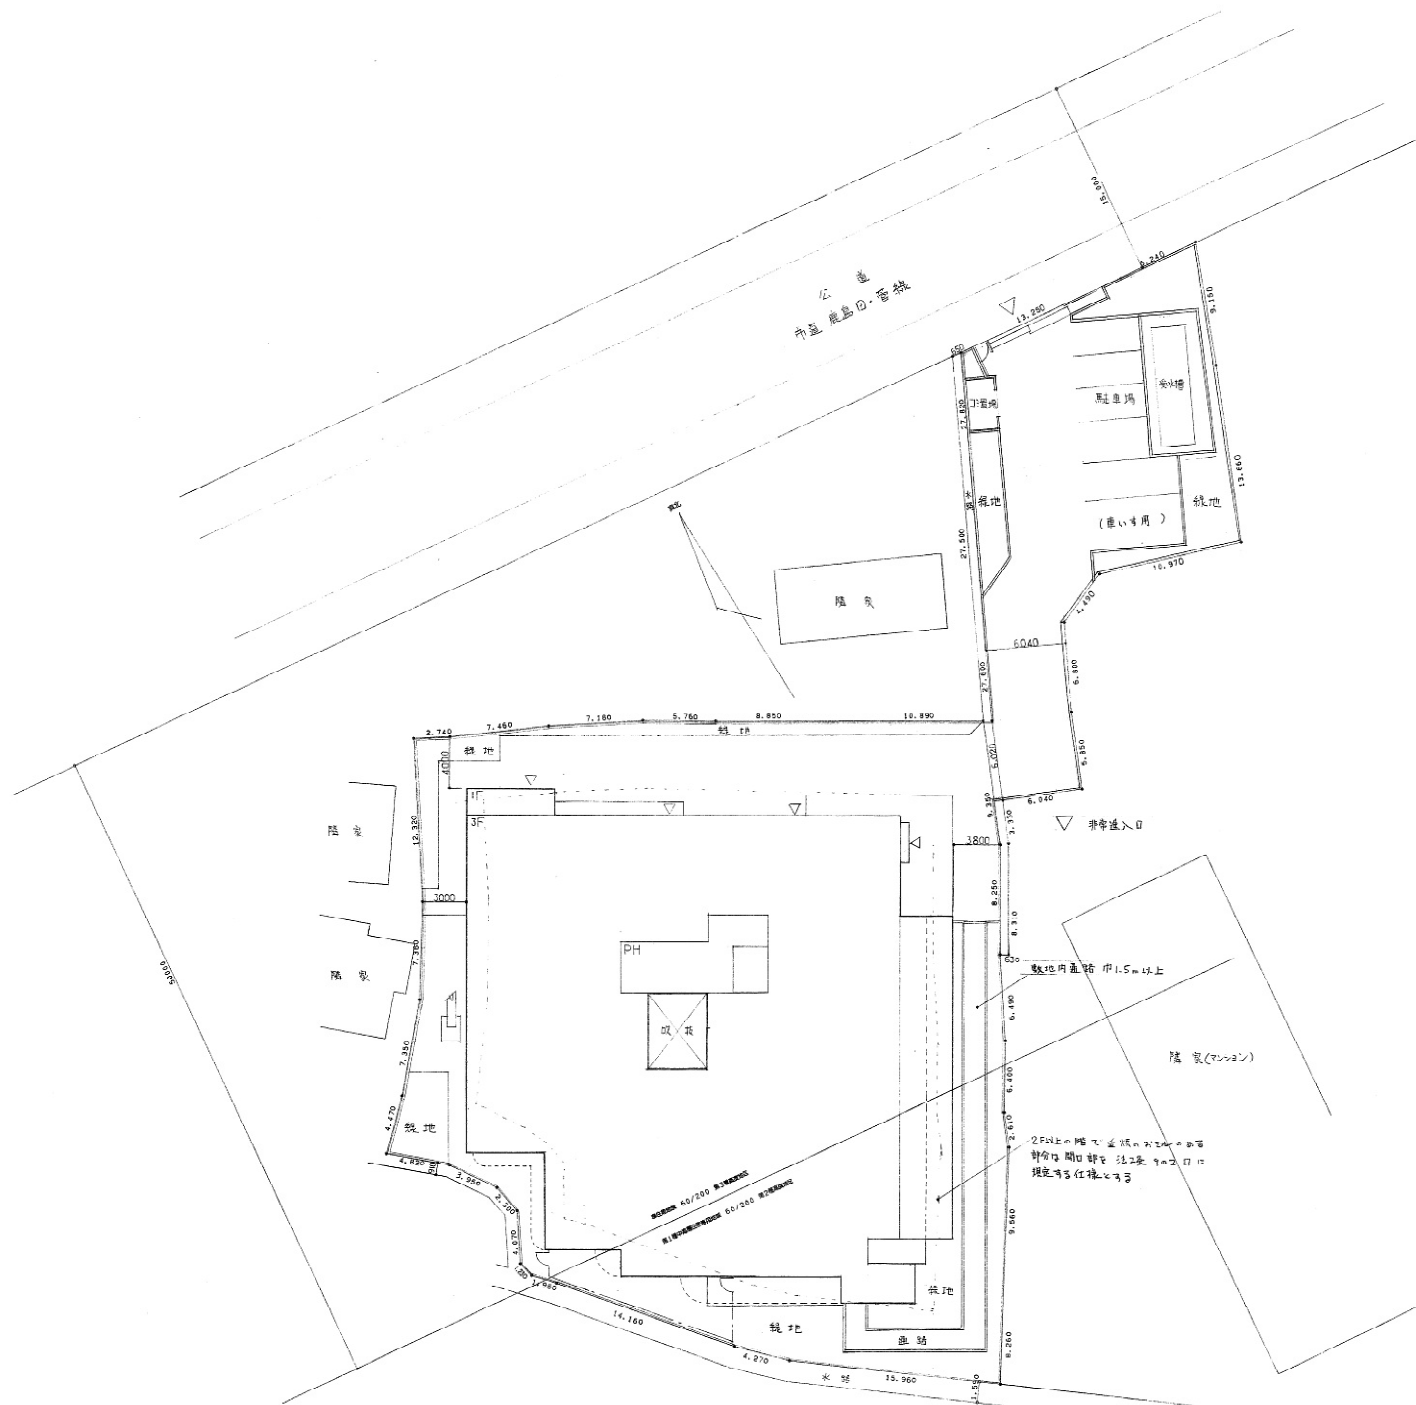


記 図 ⑦ S=1:200

工事名 多摩区内特別養護老人ホーム新築工事		日付 2000.10.12	12/A
図 名 敷地面積図		縮尺 1/200	
川崎市まちづくり局施設整備課		1 概略建築士 田中 豊	

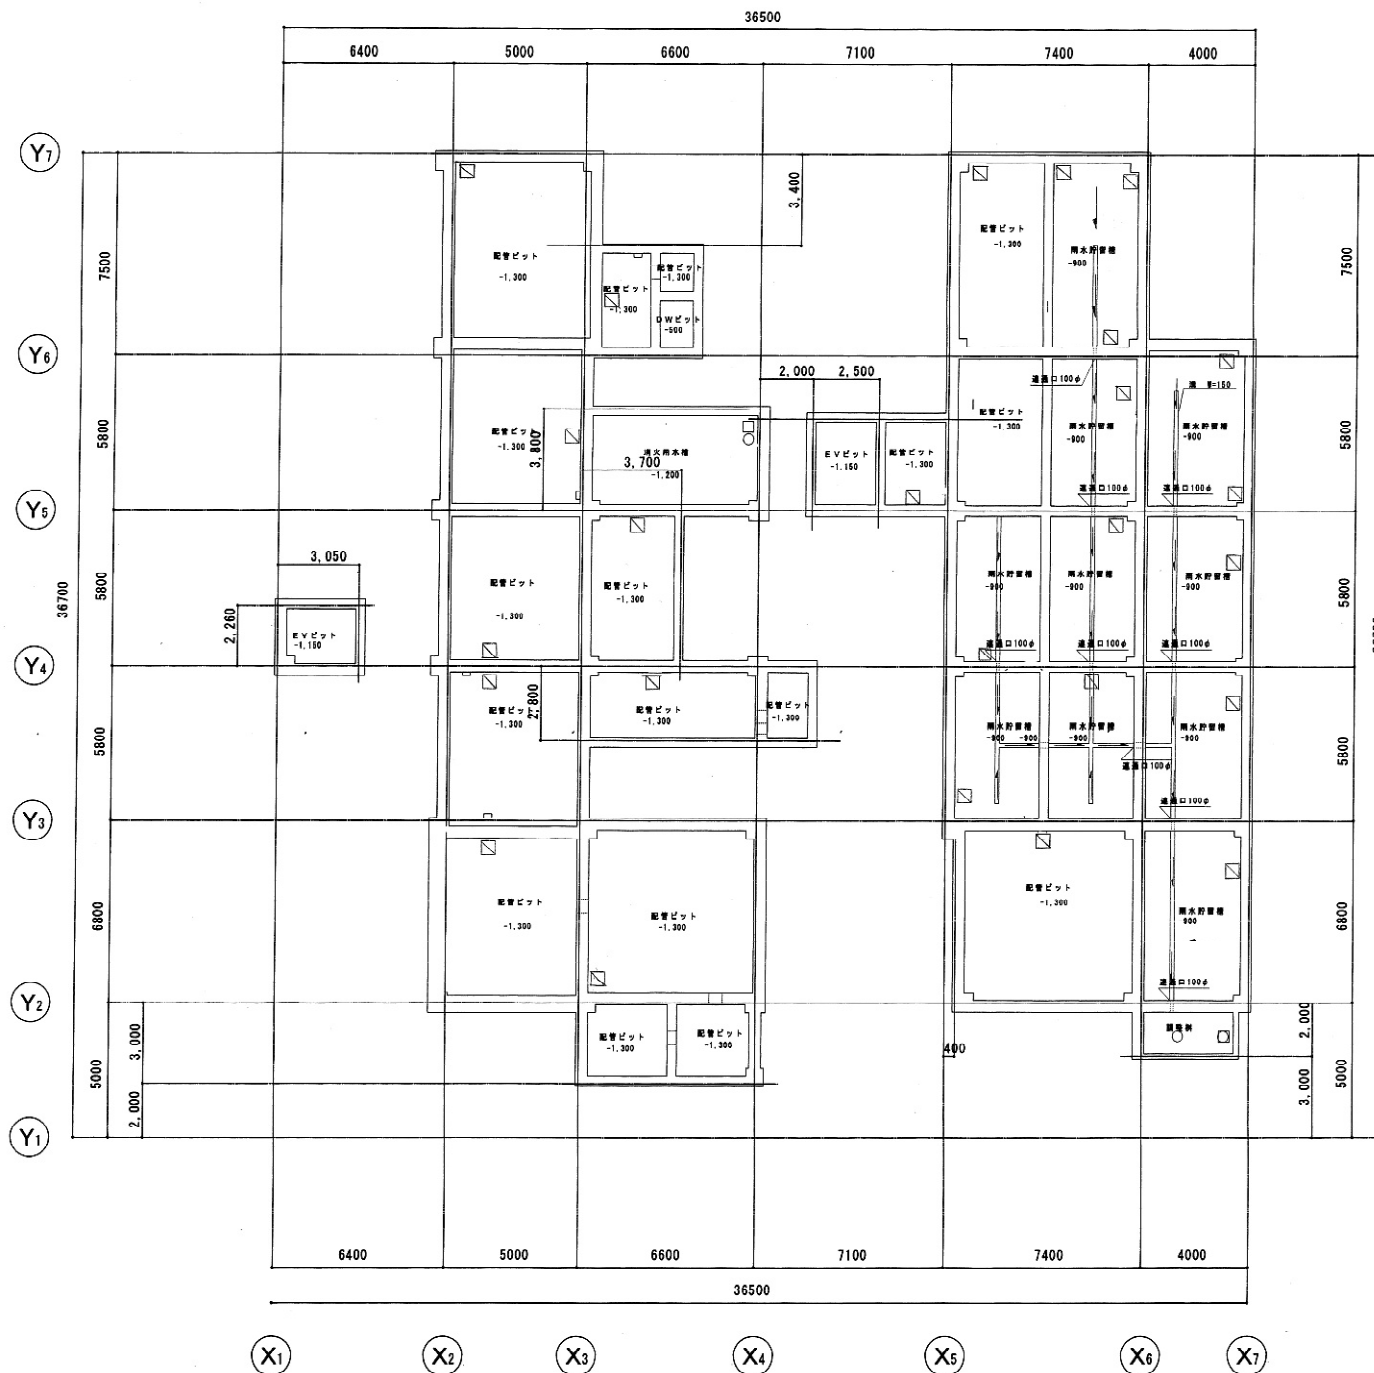


点検口
マンホール

ビット平面図 S: 1/100

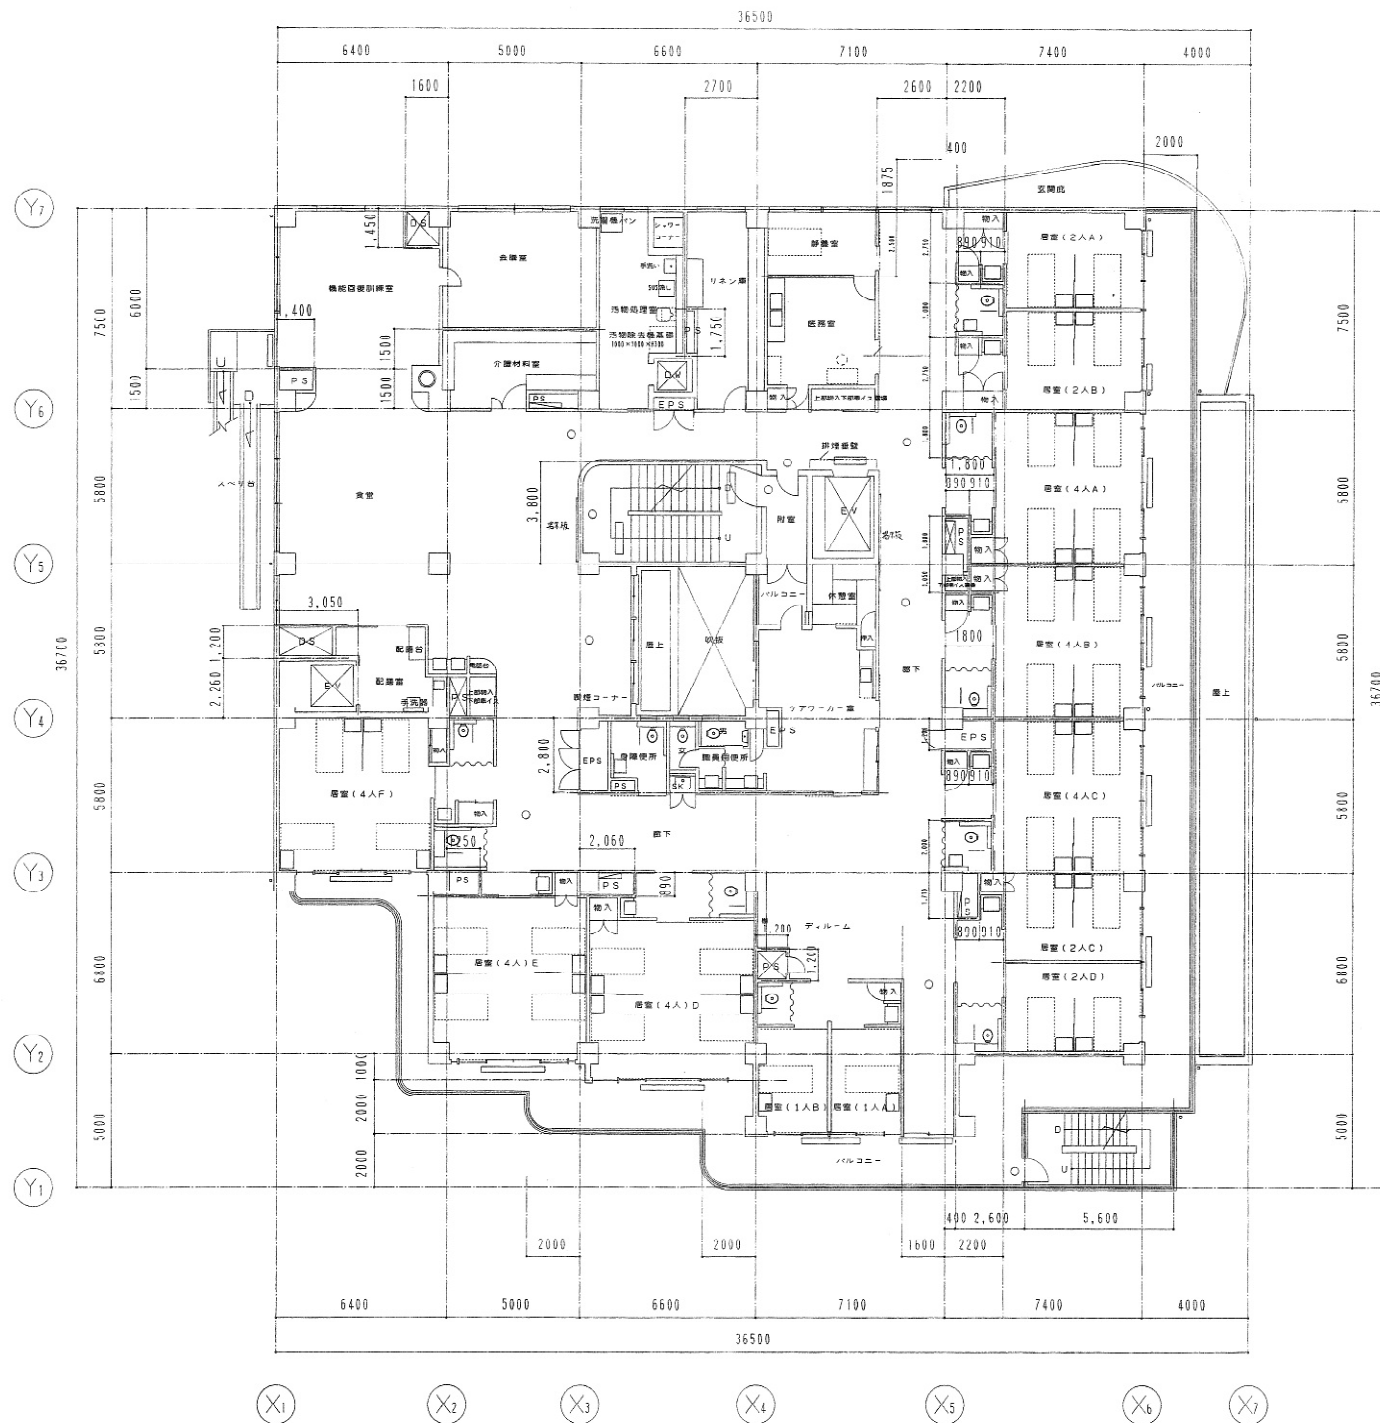

2階平面図 S: 1/100


工事名	多摩区内特別養護老人ホーム新築工事	日付	2000.10.15
図名	2階平面図	縮尺	1/100
川崎市まちづくり局施設整備部	1級建築士登録第78052号	田中豊	

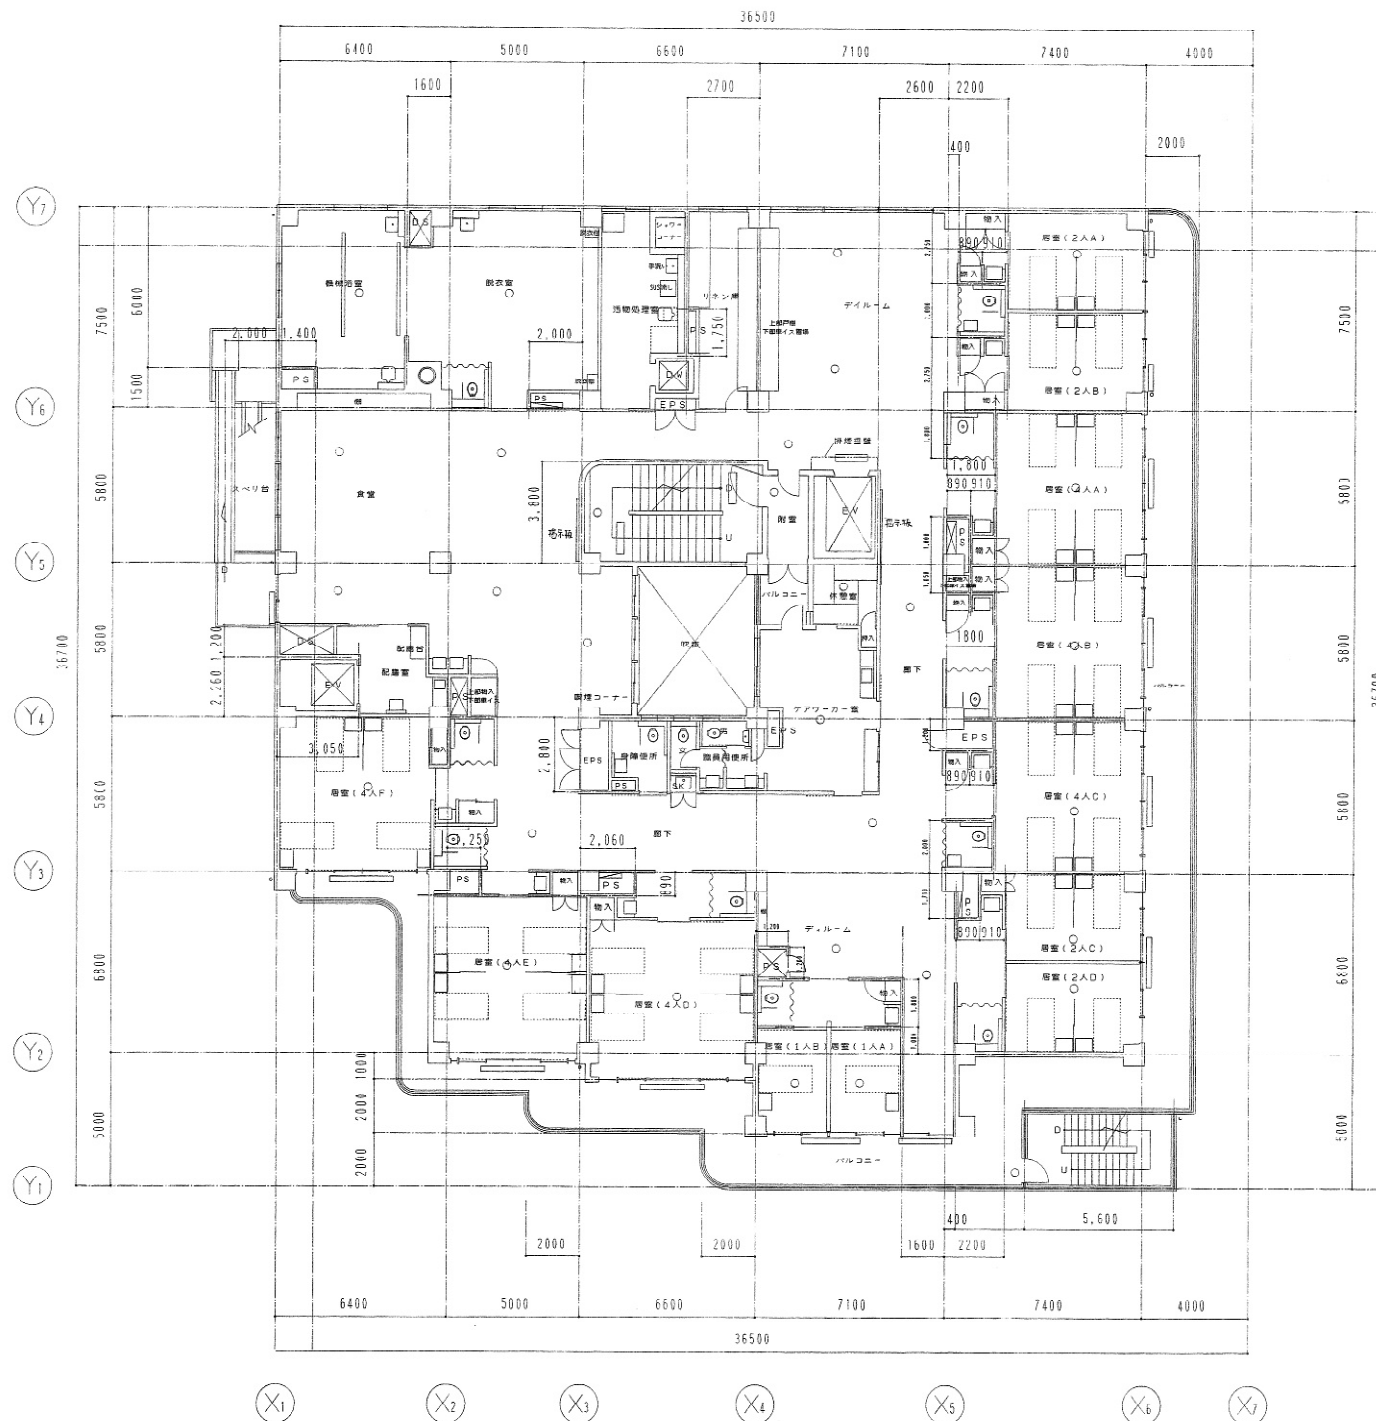


○ 非常用照明
 延焼機
 特定防火設備
 法2第9条2.ロに規定する設備

3階平面図 S:1/100

工事名 多摩区内特別養護老人ホーム新築工事	日付 2022.10	16
図名 3階平面図	作成者 Kuo	A
川崎市まちづくり局施設整備部	14歳特養十号棟第78032号	
田中 豊		

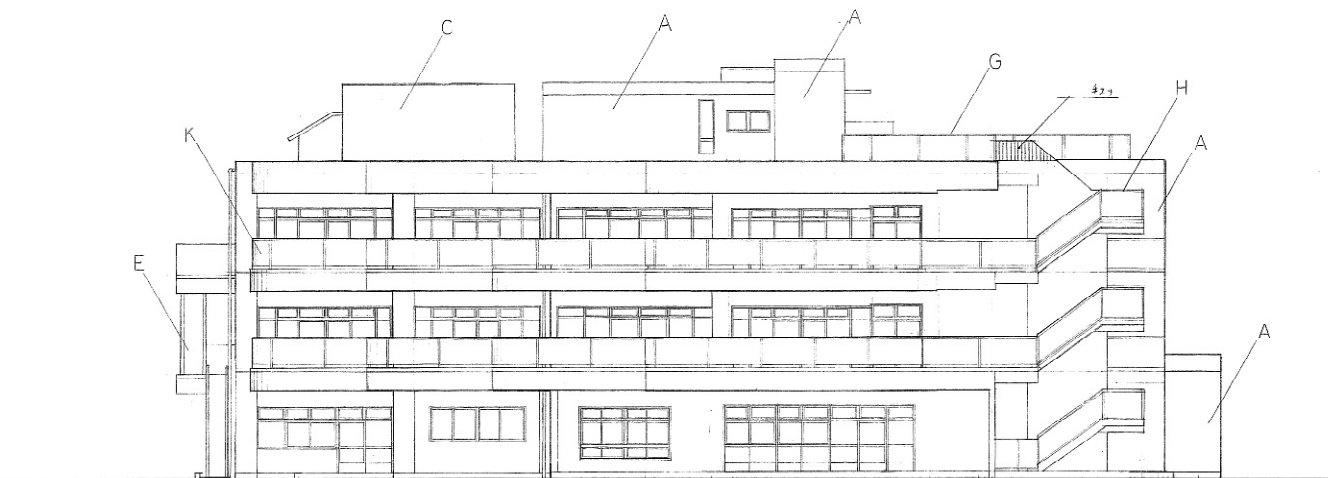

南立面図 1:100

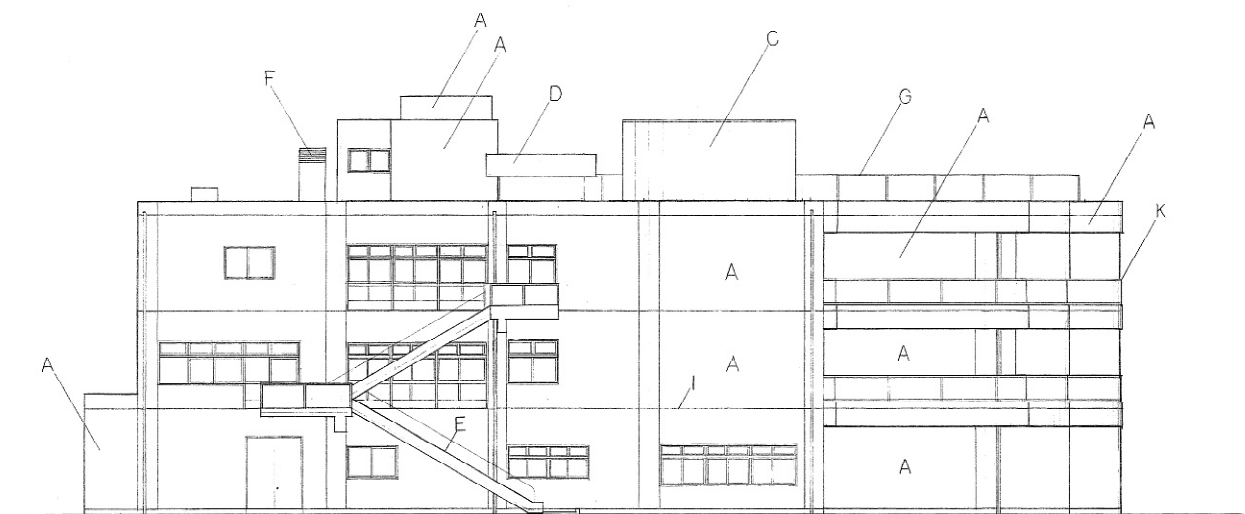


西立面図 1:100

- A 複層塗材E
- B 複層塗材E(石模様厚吹き工法)
- C 複層塗材E(押出し成形セメント板下地)
- D ウレタン塗膜防水
- E 避難滑り台
- F 煙突
- G アルミ手摺りH=1500
- H アルミ手摺りH=1200
- I 打ち継目地25×15
- J フッ素樹脂メタリック塗装ステンレス鋼板t=1.5
- K アルミ手摺りH=1200
- L フッ素樹脂メタリック塗装ステンレス鋼板t=1.5
- M 複層塗材E
- N 外装薄塗材E



北立面図 1:100

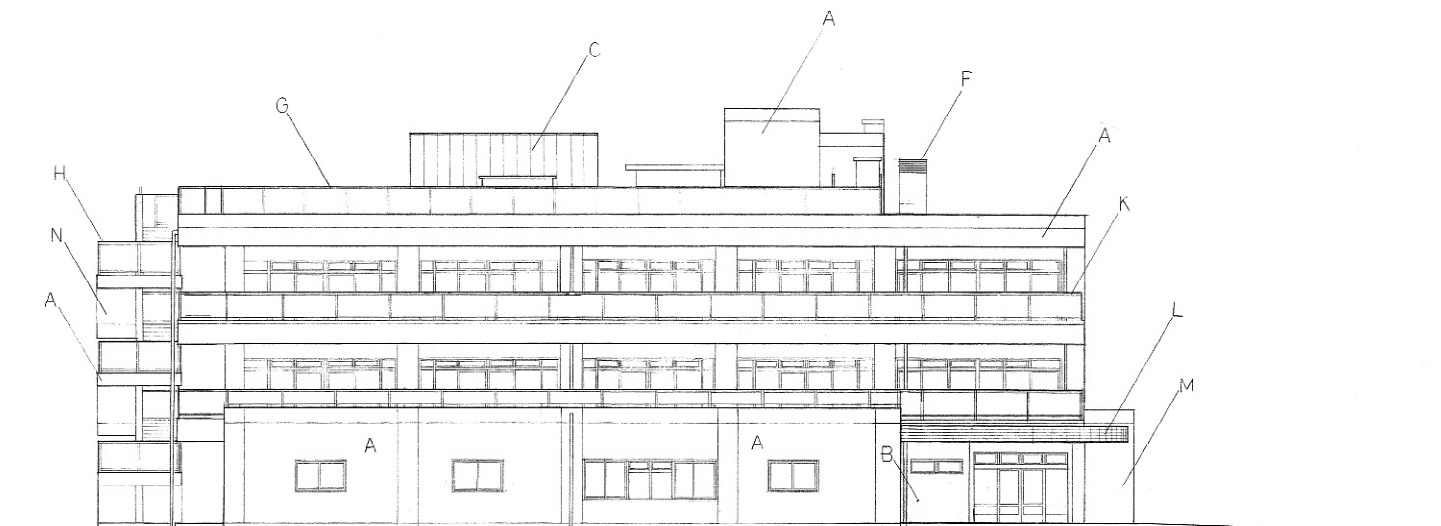

東立面図 1:100

- A 複層塗材E
- B 複層塗材E(石模様厚吹き工法)
- C 複層塗材E(押出し成形セメント板下地)
- D ウレタン塗膜防水
- E 避難滑り台
- F 煙突
- G アルミ手摺りH=1500
- H アルミ手摺りH=1200
- I 打ち継目地25×15
- J フッ素樹脂メタリック塗装ステンレス鋼板t=1.5
- K アルミ手摺りH=1200
- L フッ素樹脂メタリック塗装ステンレス鋼板t=1.5
- M 複層塗材E
- N 外装薄塗材E

