







高津区内特別養護老人ホーム新築エレベータ設備工事

工事区分表・・・

項目	内容	単	量	単	価	備考
1 各種排水	(1) コンクリート造の水廻、排水槽、汚水槽、排水槽、雨水槽等 (2) コンクリート造の水廻の金具、マンホール蓋、トラップ (3) 最下階のマンホール及びトラップ (4) 最下階の便所ピット、マンホール及びトラップ (5) 二重床内改め口 (6) 地下二重床壁内通気管、通水管、金具、水抜き排水管 (7) 浴槽(ユニットバスを含む)	○				高層浴槽は 建築
2 トレンチ 排水側溝	(1) 各種トレンチ、トレンチマンホール及び蓋 (2) 各種トレンチの通気管、水抜き管 (3) 屋内、屋外排水側溝・接続管、蓋	○				
3 電気工事	(1) 地中埋設の配水管、通水管及び金具、通気管、通水管並び にマンホール、二重壁等、人出入口 (2) 電気室の配線ビム、盤、機械室・厨房の排水側溝・トラップ (3) マシンハッチ、吊りフック (4) スチールパーテーション内の切込開口	○				
4 各種 シャフト	(1) コンクリート造の各種シャフト、床、壁、LGS (2) コンクリート造の各種シャフトの筋材、キャットウォーク	○				
5 各種基礎	(1) 防水用基礎用基礎(高床基礎、防水層、冷却等) (2) 重量機器用基礎(自家発電機、キュービクル、熱源機器、 ボイラー、空調機等水機、エアコン等) (3) 重量機器用基礎(防水層のないもの、エアコン等)	○				
6 スリーブ 及び補修	(1) 外壁ガラリ用箱入れ及びガラリ (2) 換気扇取り付け (3) 粗漏便所、屋内排水、放水口等の箱入れ (4) 各種配管用スリーブ、各種設備の箱入れ (5) 外壁貫通スリーブの防水処理 (6) 床・屋根防水層の貫通スリーブの防水処理 (7) 床・屋根防水層の防水スリーブ管の使用 (8) 貫通穴回りの補修、空隙充填 (9) 躯体スリーブ入れ	○				
7 補修	(1) 各種スリーブ・箱入れの補修(スラブ等)	○				
8 はつり 及び補修	(1) 各種配管の角の貫通及び埋込箇所のはつり工事及びその補修	○				
9 天井切込み 及び下地補修	(1) 各種照明器具、スピーカー、空調換気用吹出口・吸込口等天井 切込み器具の切込み・下地補修	○				図面の表示 あるもの
10 天井改修 及び仕上	(1) 天井改修口及びPS改修口 (2) 各種器具接続口	○				図面の表示 あるもの
11 衛生器具 関係	(1) はめ込み洗面器の化粧カウンター (2) 作り付け流し (3) 取付け(据付け)衛生器具、洗濯パン等 (4) 給水ポンプユニットの新設置 (5) 厨房機器、配管工事	○				
12 排水関係	(1) 各種排水金具 (2) 作り付けの流し排水金具 (3) 厨房ステンレス流し台製品類及びその排水金具、排水フード (4) 湯沸器の流し台、コンロ台、吊り棚、水切棚、シンク、水切	○				
13 雨水関係	(1) ルーフドレン (2) 屋外雨水配管 (3) 屋内部分の雨水配管	○				図面の表示 あるもの
14 ガラリ	(1) 外壁・ウツシに取付くガラリ (2) ドアガラリ	○				エアコン壁 内外機の配 線は空調
15 動力・電灯	(1) 一般動力用配管及び電動機、エアコン室外機の端子までの電気 配管・配線・結線 (2) ボイラー、冷凍機、空調機、送風機等の配管・配線・結線 (3) 電灯回路(100V)の電動機、天井扇の配管・配線・結線 及びスイッチ類 (4) 自動ドアの操作盤の二次側配線(押しボタン含む) (5) 自動ドアの操作盤の一次側配管・配線	○				

項目	内容	単	量	単	価	備考
16 制御	(1) 空調制御盤及び操作信号配線、計装機器取付け及び配管・ 配線工事 (2) 空調制御盤の1次側電源工事 (3) 空調制御盤の2次側電源工事 (4) 水機等の電機及び配管・配線	○				簡易な計装 を除く
17 防災	(1) 防災盤(総合防災盤、自火検知令盤) (2) 防火戸リミッターレリーズ (3) 防火戸連動装置の配管・配線(SFⅡの配線を含む) (4) ボイラー、空調制御盤等からの警報信号配管・配線 (5) 消火栓等の警報器具(表示灯、押しボタン等) (6) 消火ポンプの呼水機の電機、検定制御盤 (7) 消火ポンプの呼水機の電機等の警報信号線電線 (8) 誘導灯設置 (9) 空調警報、一般警報の表示盤 (10) 消火器	○				△は単独で 電気工事の 場合
18 自家用 発電機	(1) 電気室、自家発電機室等の非常電源用換気扇 (2) 自家発電機の排気ダクト	○				
19 掲示板	(1) 掲示板照明器具及び電気取出し配線(照明器具付掲示板の場合) (2) 掲示板電気取出し配線への電気配管・配線	○				
20 昇降設備	(1) 昇降機吊り上げフック取付、マシンハッチEVピット下部防水 (2) 壁付換気扇及びリモースイッチ (3) 向上電気配管、配線 (4) EVの制御盤の電源工事 (5) EVピット内のコンセント (6) 非常呼出し装置(インターホン等)の配管・配線 (7) 非常呼出し装置の送話器及び結線 (8) 昇降機設備一式・車体・3方弁	○				昇降機 設備工事
21 その他	(1) ガラリの接続フランジ (2) 手摺 (3) 電気配管本体及び通電金具までの二次側配線 (4) 通電金具より制御盤までの一次側配線	○				

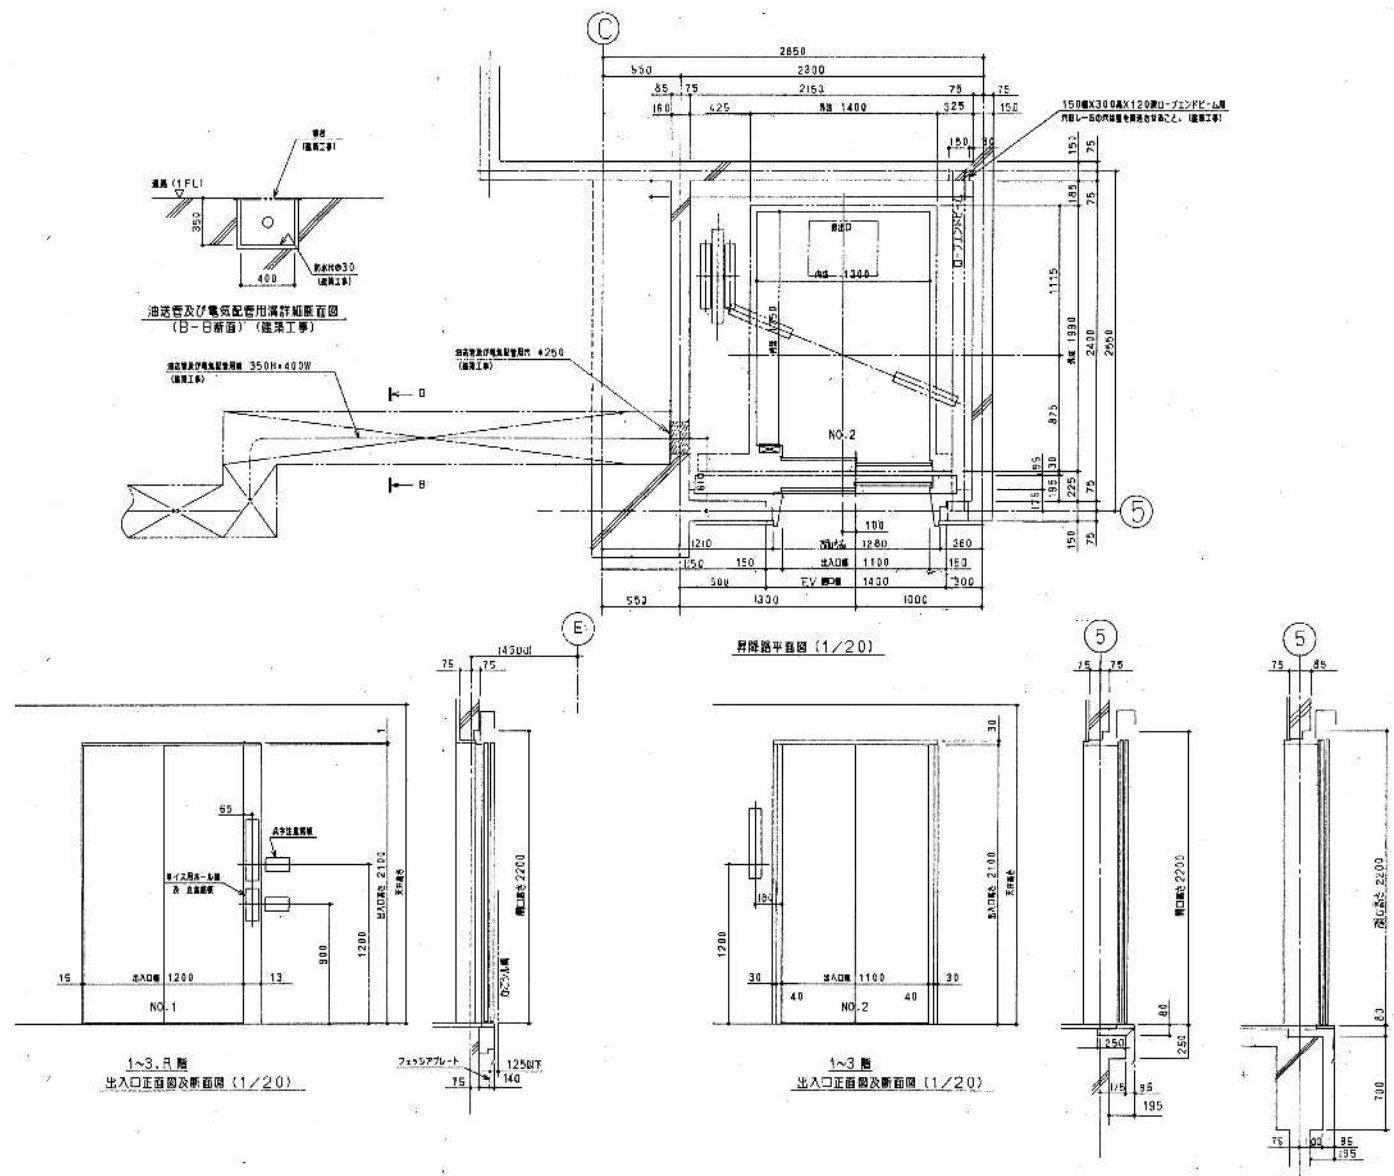

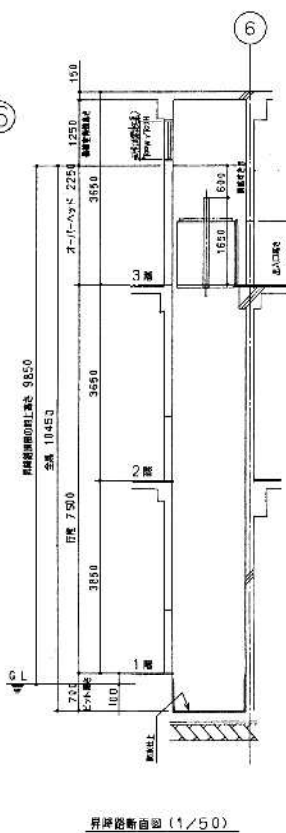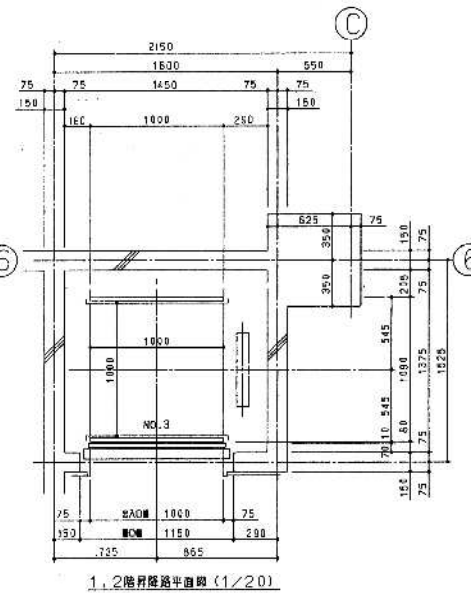
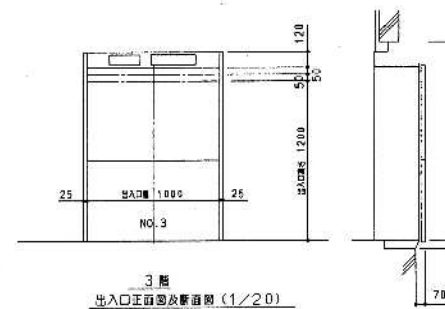
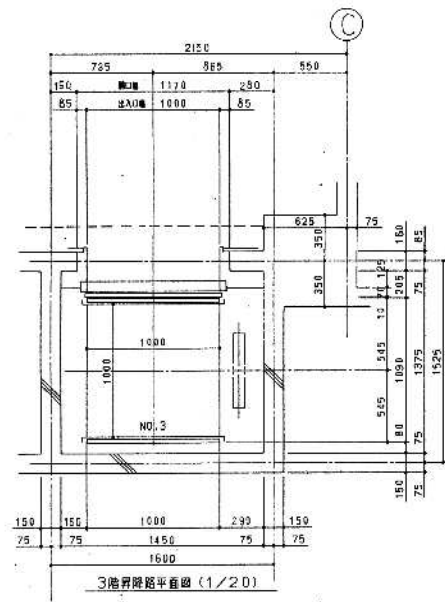
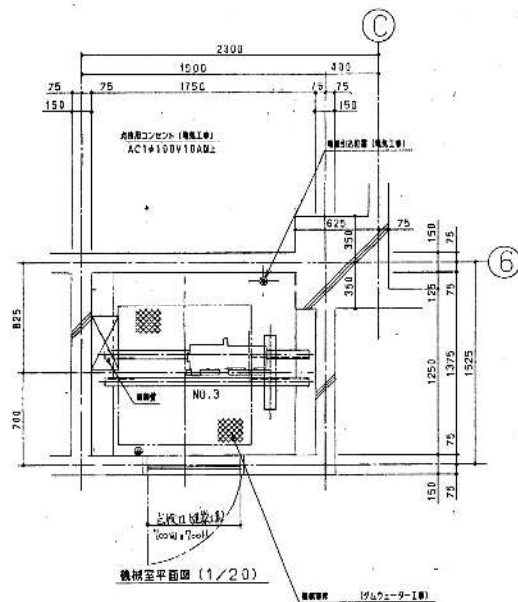



ダムウェーター仕様	
品名	NO.3
形式用途	小容量エレベーター (ダムウェー)
定格重量	300kg
定格速度	20m/min
運転方式	4925V200V20A20L (4925V200V20A20L)
停止間	3箇所 (1~3階)
ボックス内径	幅 1000mm 奥行 1000mm 高さ 1200mm
電機機	AC 1.5kw
電源	AC3φ 200V 50Hz
安全装置	相対閉路式インターホン
材料	三方窓 SR: ステンレス ヘアライン仕上 扉: ステンレス ヘアライン仕上 電線: 211Vス


下記引込みのこと (電気工事)

1) 動力用電線 AC3φ 200V 50Hz 8mm² x 1 回線
MCB設置 15A トランス容量 5kVA 2mm²

2) アース線 (高3階)

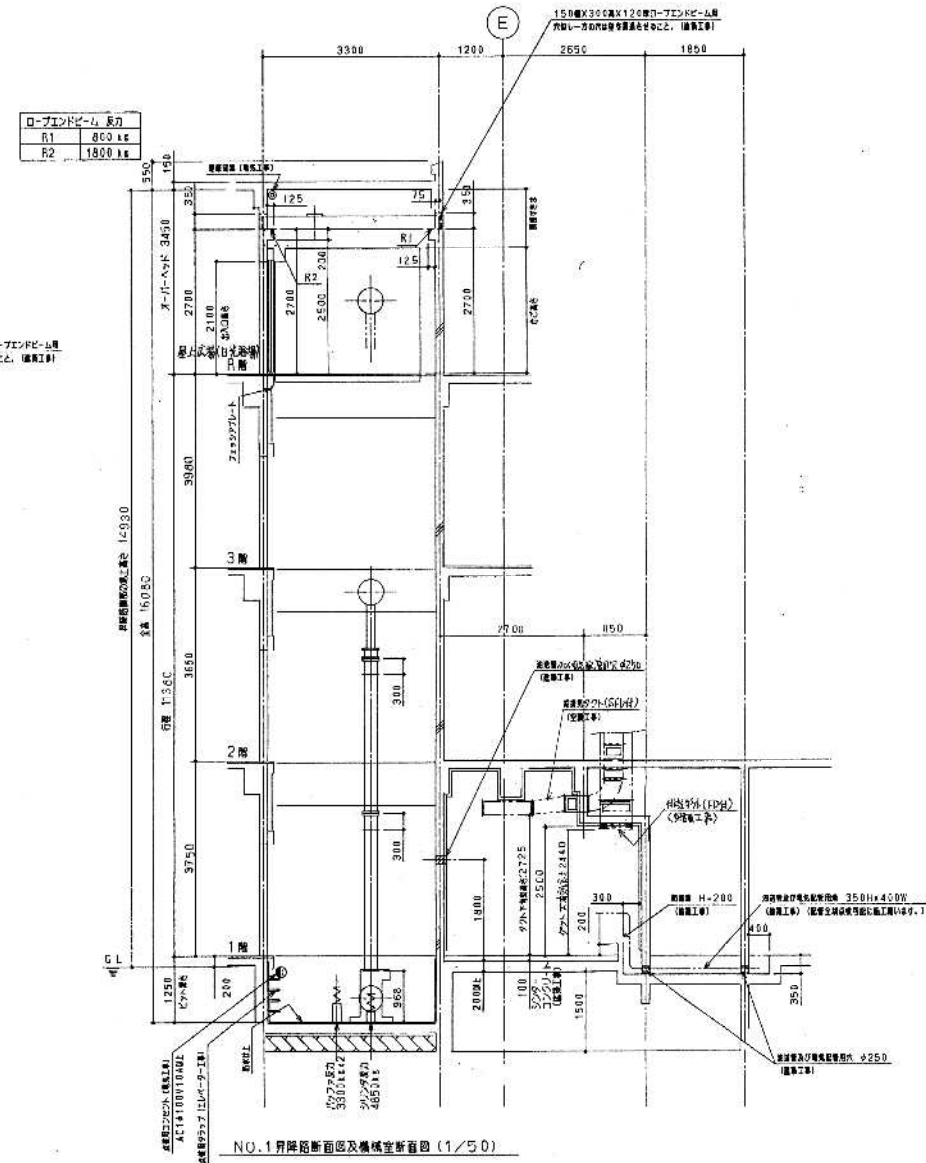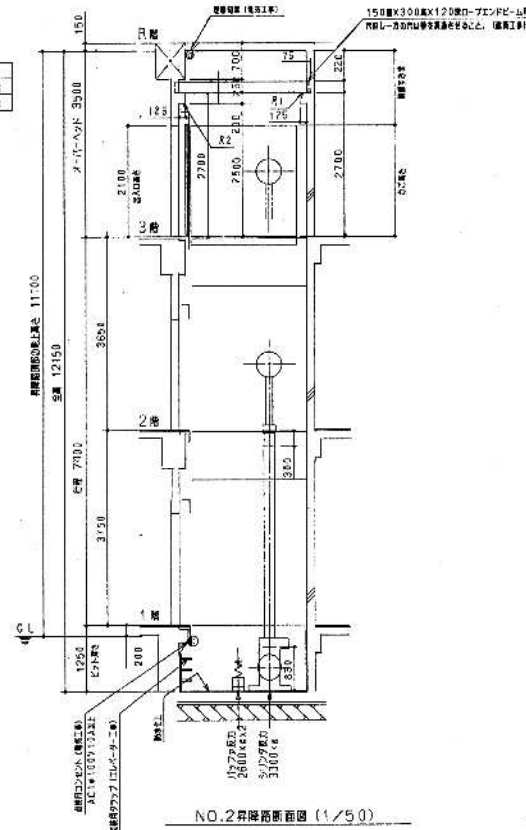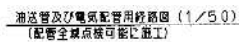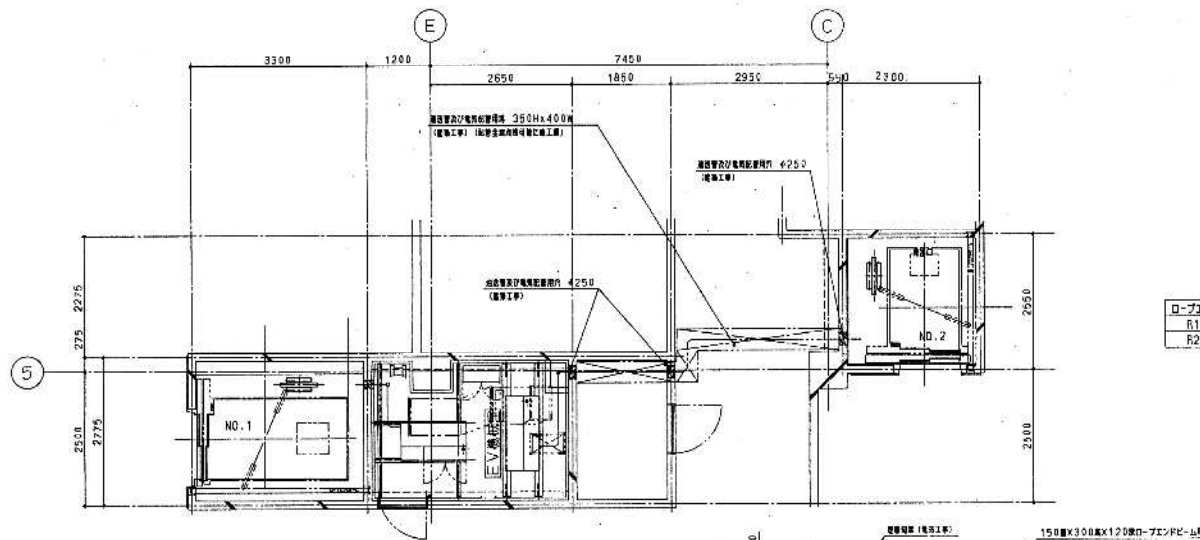


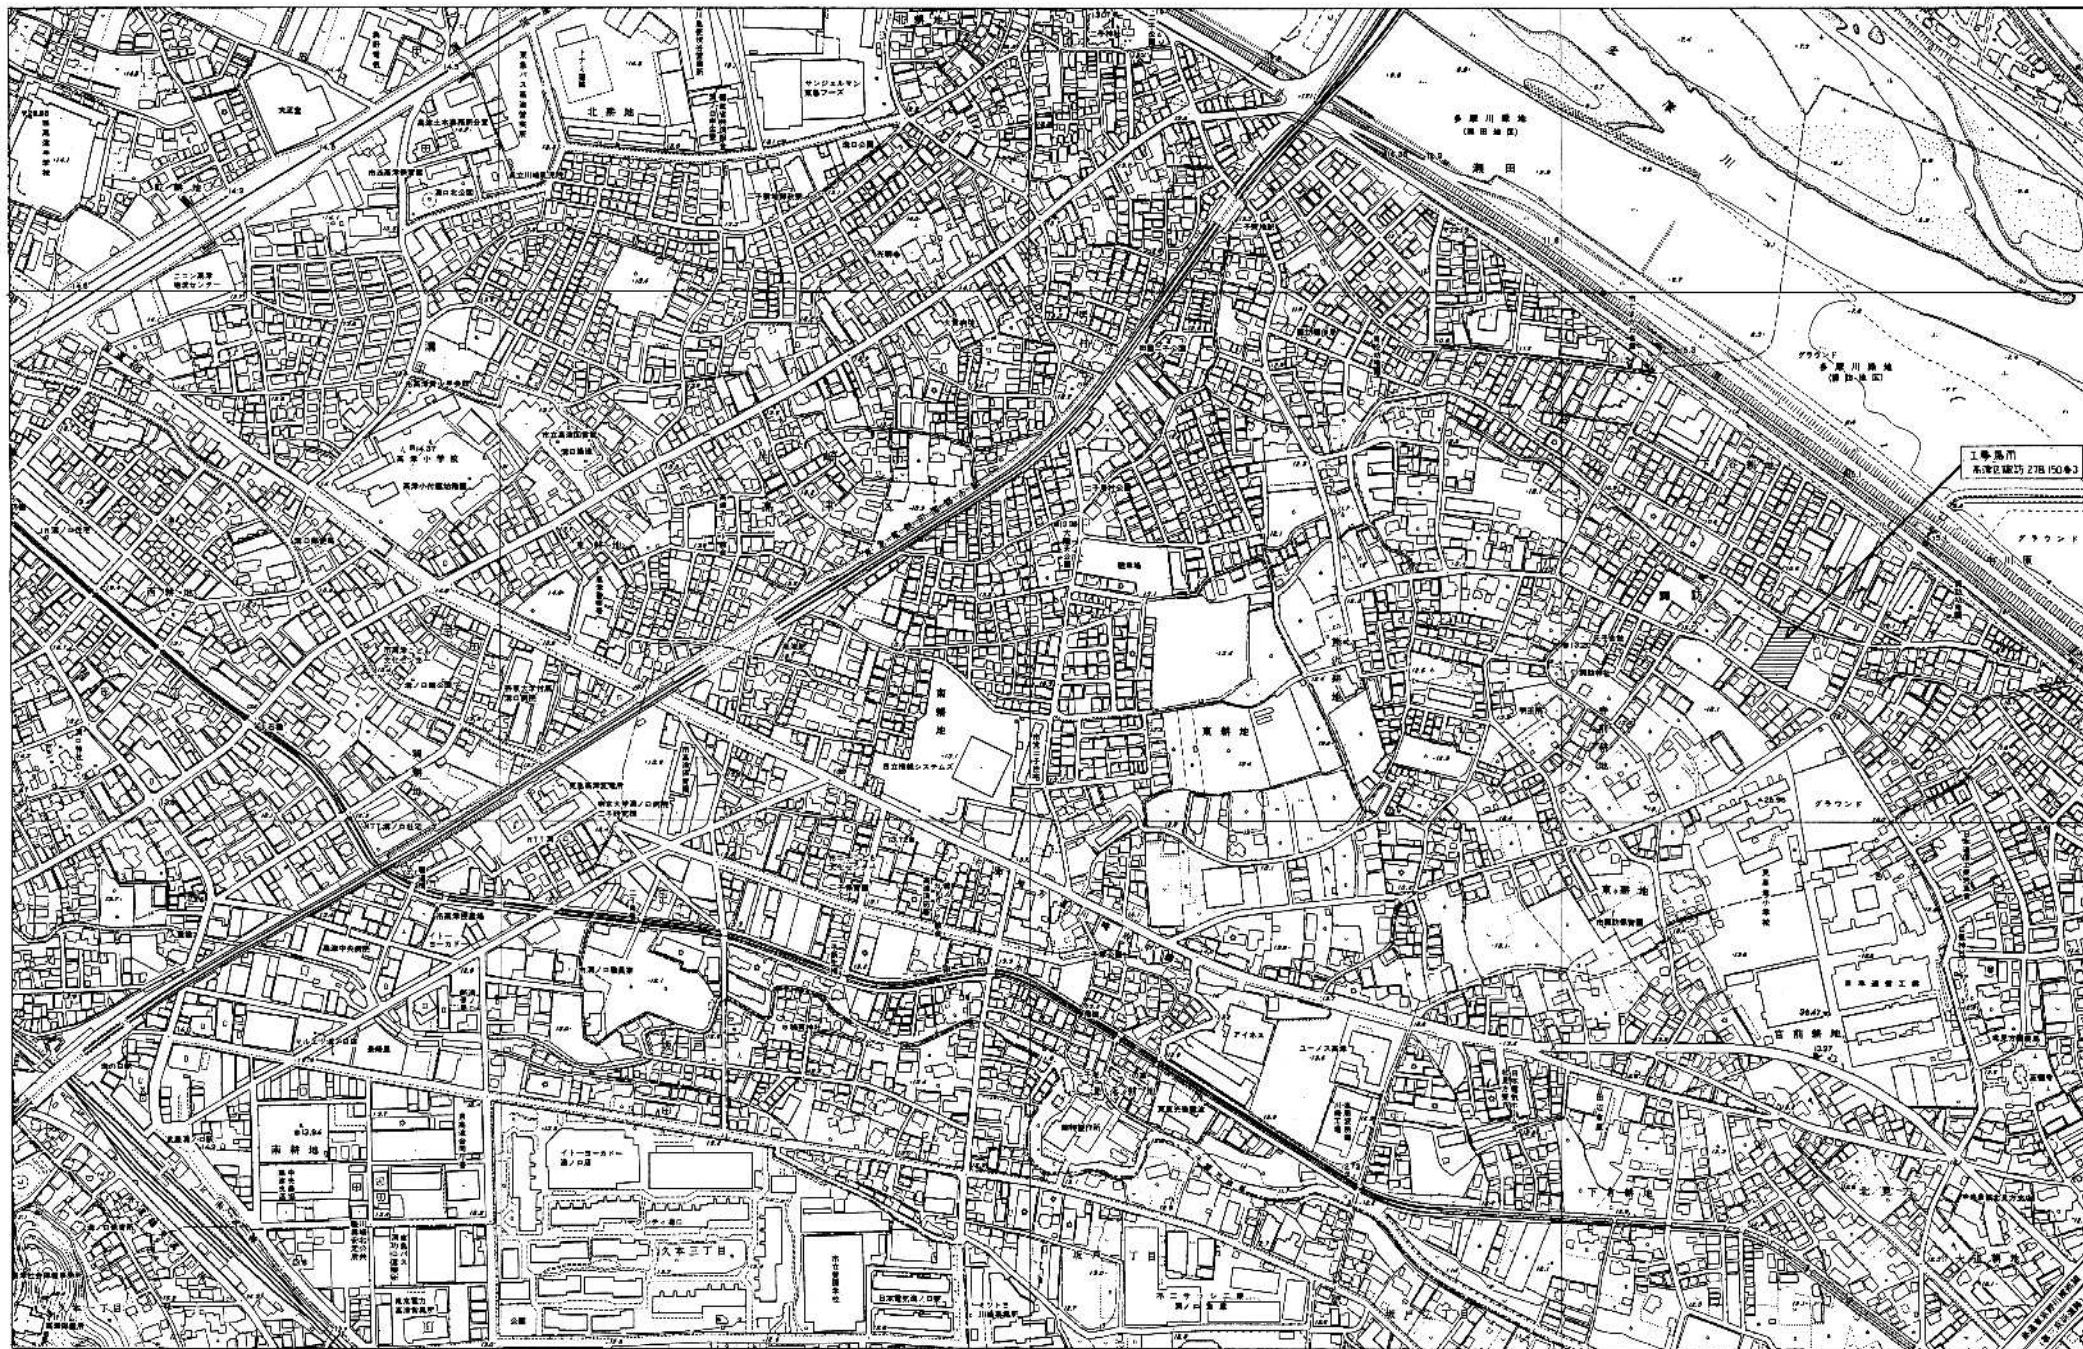

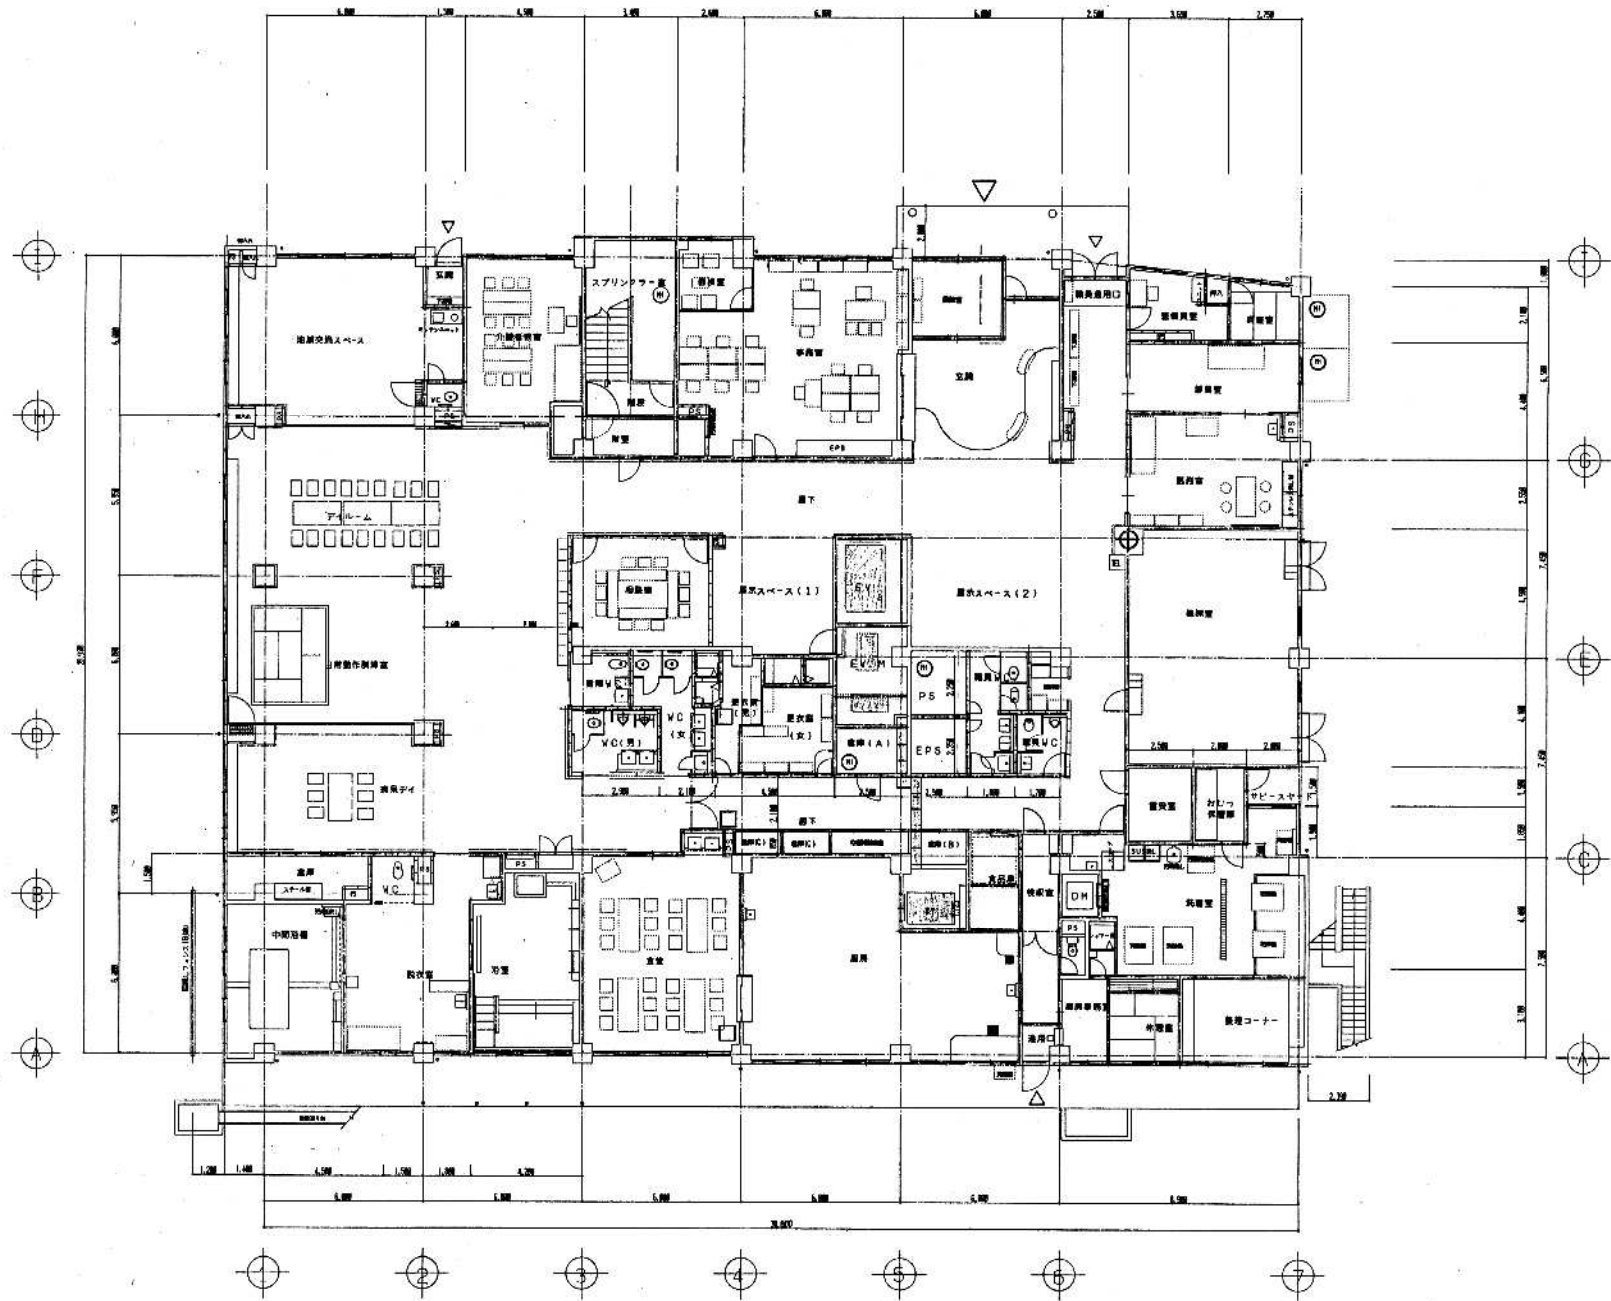


1階平面図 S-1/100

工事名 高津区内特別養護老人ホーム新築エレベーター設置工事		日付 H10.10	図番 8
図名 1階平面図		縮尺 1/100	15
川崎市まちづくり局施設整備部			

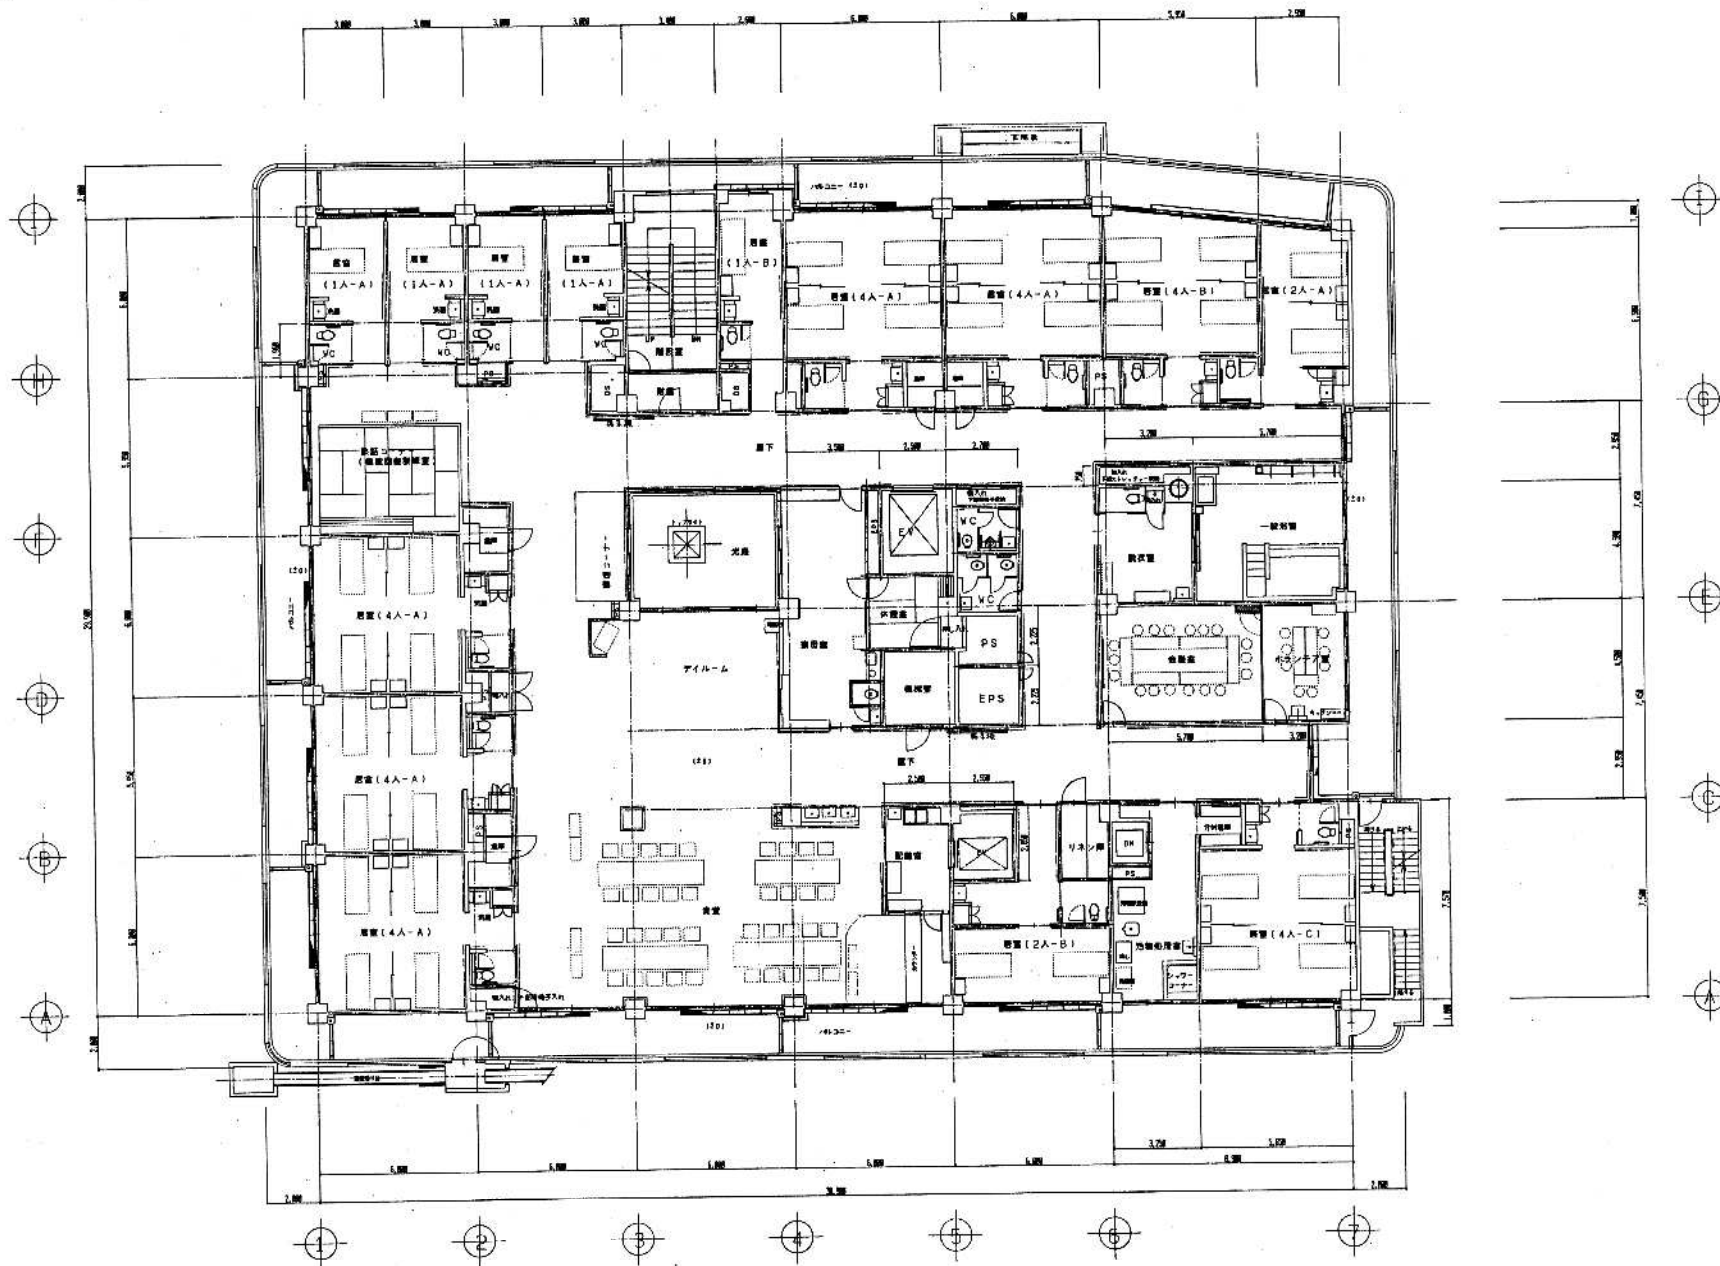


2階平面図 S=1/100

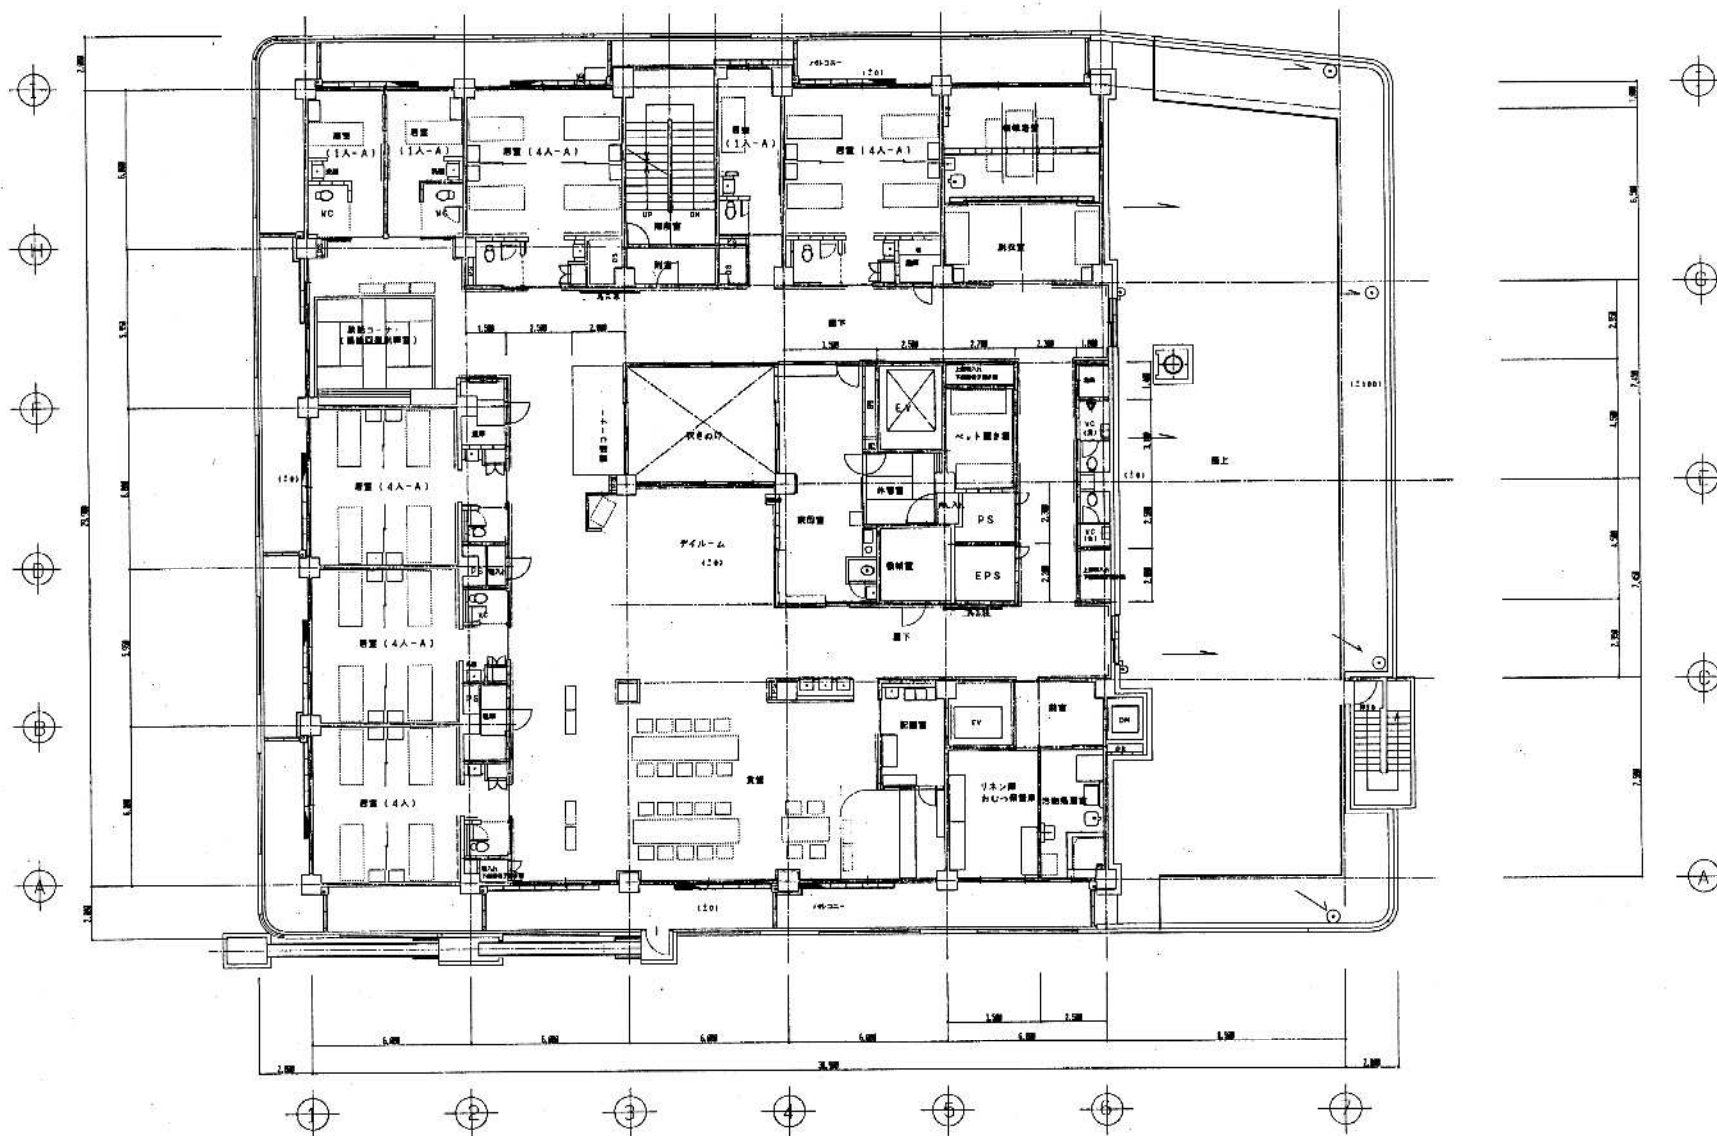

3階平面図 S=1/100


工事名	高槻市内特別養護老人ホーム新築エレベータ設備工事	10/10	10/13
図名	3階平面図	1/200	
川崎市まちづくり局施設整備部			

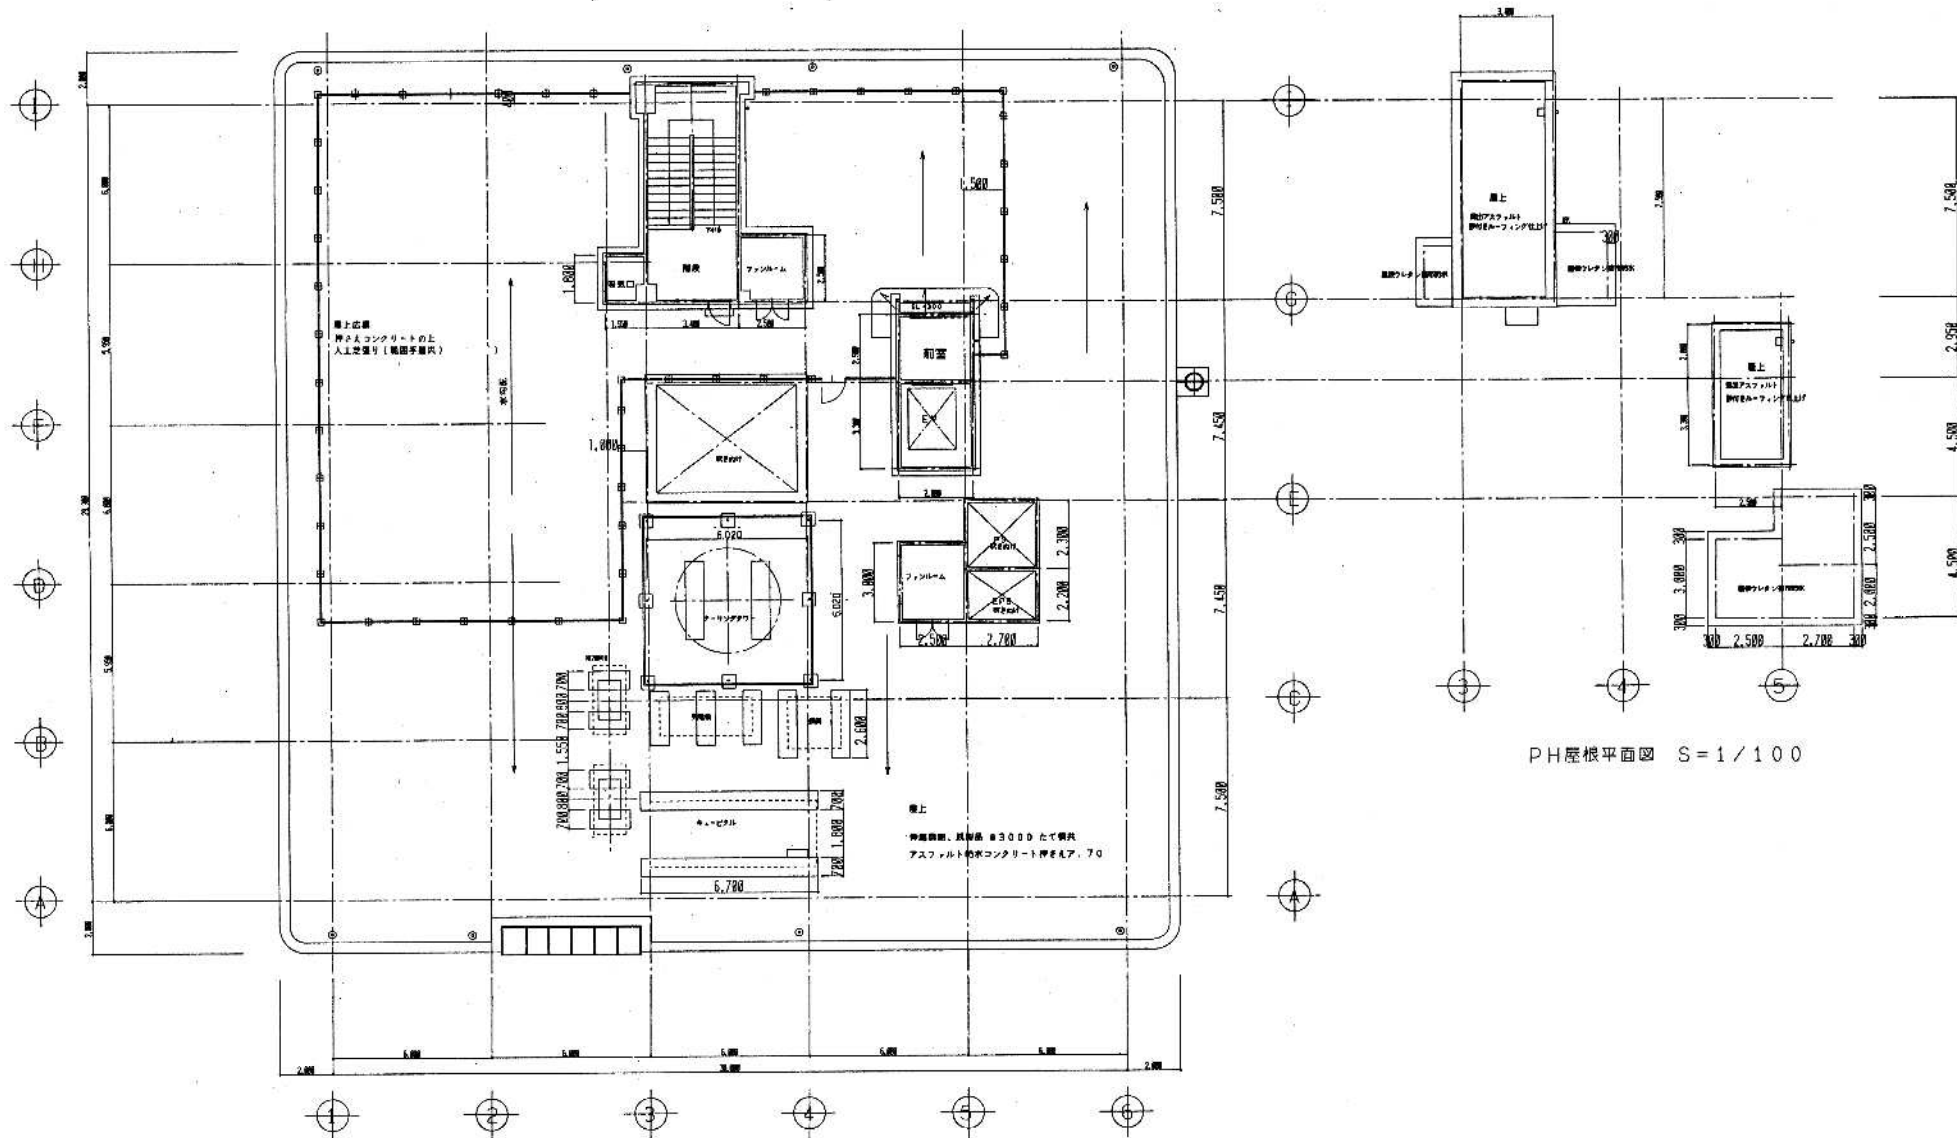


屋上平面図 S=1/100

工事名	高津区内緑地管理法人ホーム新築エレベータ設備工事	図号	1001-1000	11
図名	R1平面図	縮尺	1/100	13
作成	川崎市まちづくり局施設整備部	承認		

記号	内容
A	コンクリート打抜き 既設タイル
B	50 角鉄筋等タイル
C	ガラスブロック
D	瓦葺き屋根 25×15
E	北庭瓦葺き 15×15
F	アルミ板 (60×70×2)
G	アルミ壁面タイル
H	瓦葺き屋根
I	化粧タイル
J	ガラスブロック等タイル

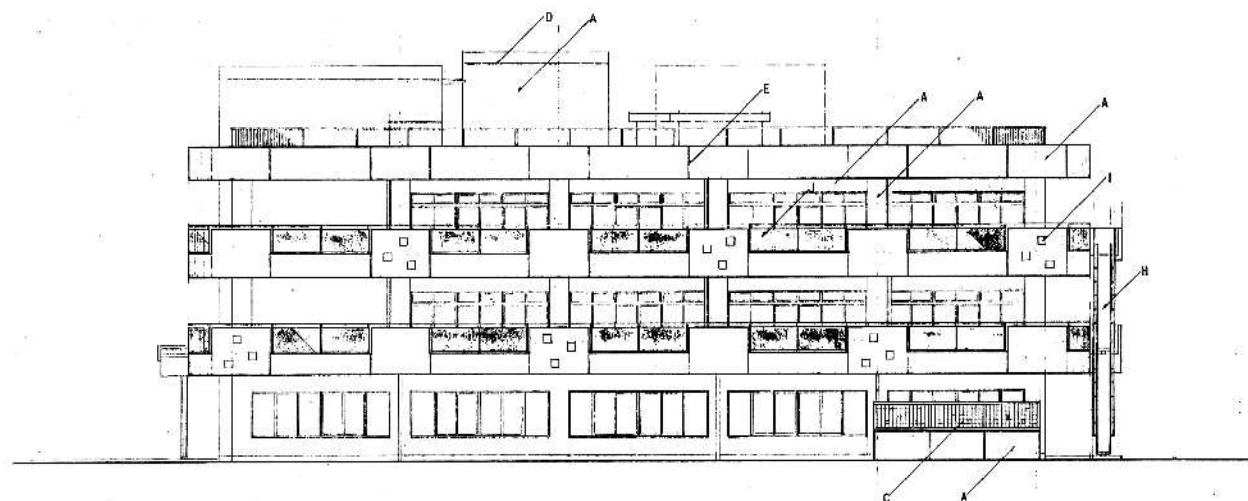

南側立面図 S1:100

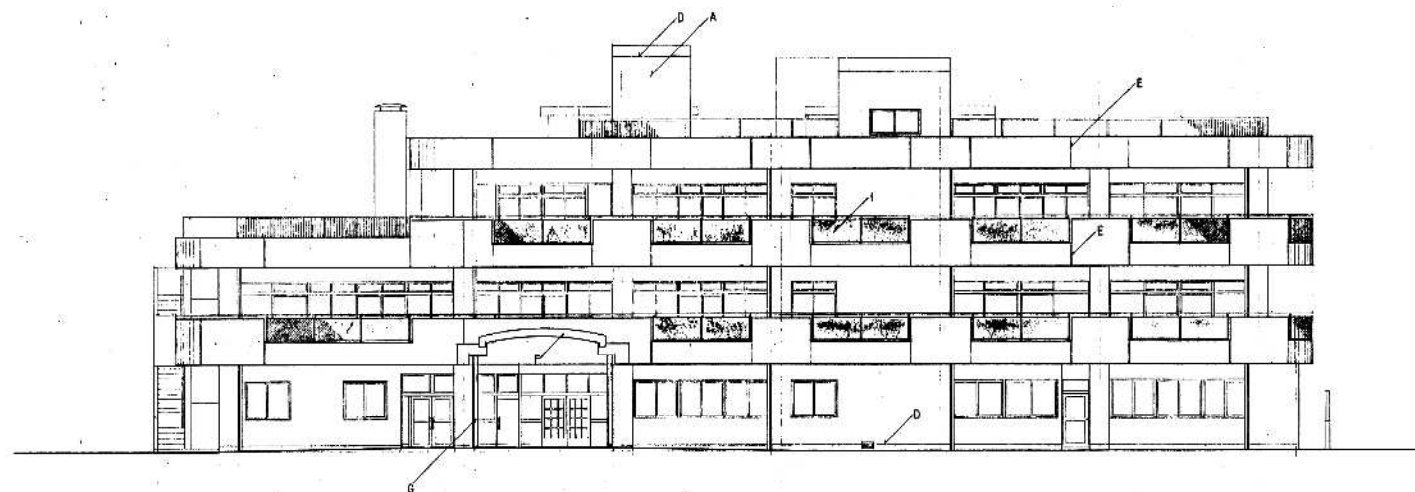

西側立面図 S1:100

工事名 高津区内特別養護老人ホーム新築エレベータ設置工事		日付 2010.10.12	図番 12
図名 西立面図		縮尺 1/50	13
川崎市まちづくり局施設整備部		作成 10.12.12	図大 10.12.12

