


都市計画道路網の見直し方針（清水台交差点） 説明図 S=1/1,000

整備前

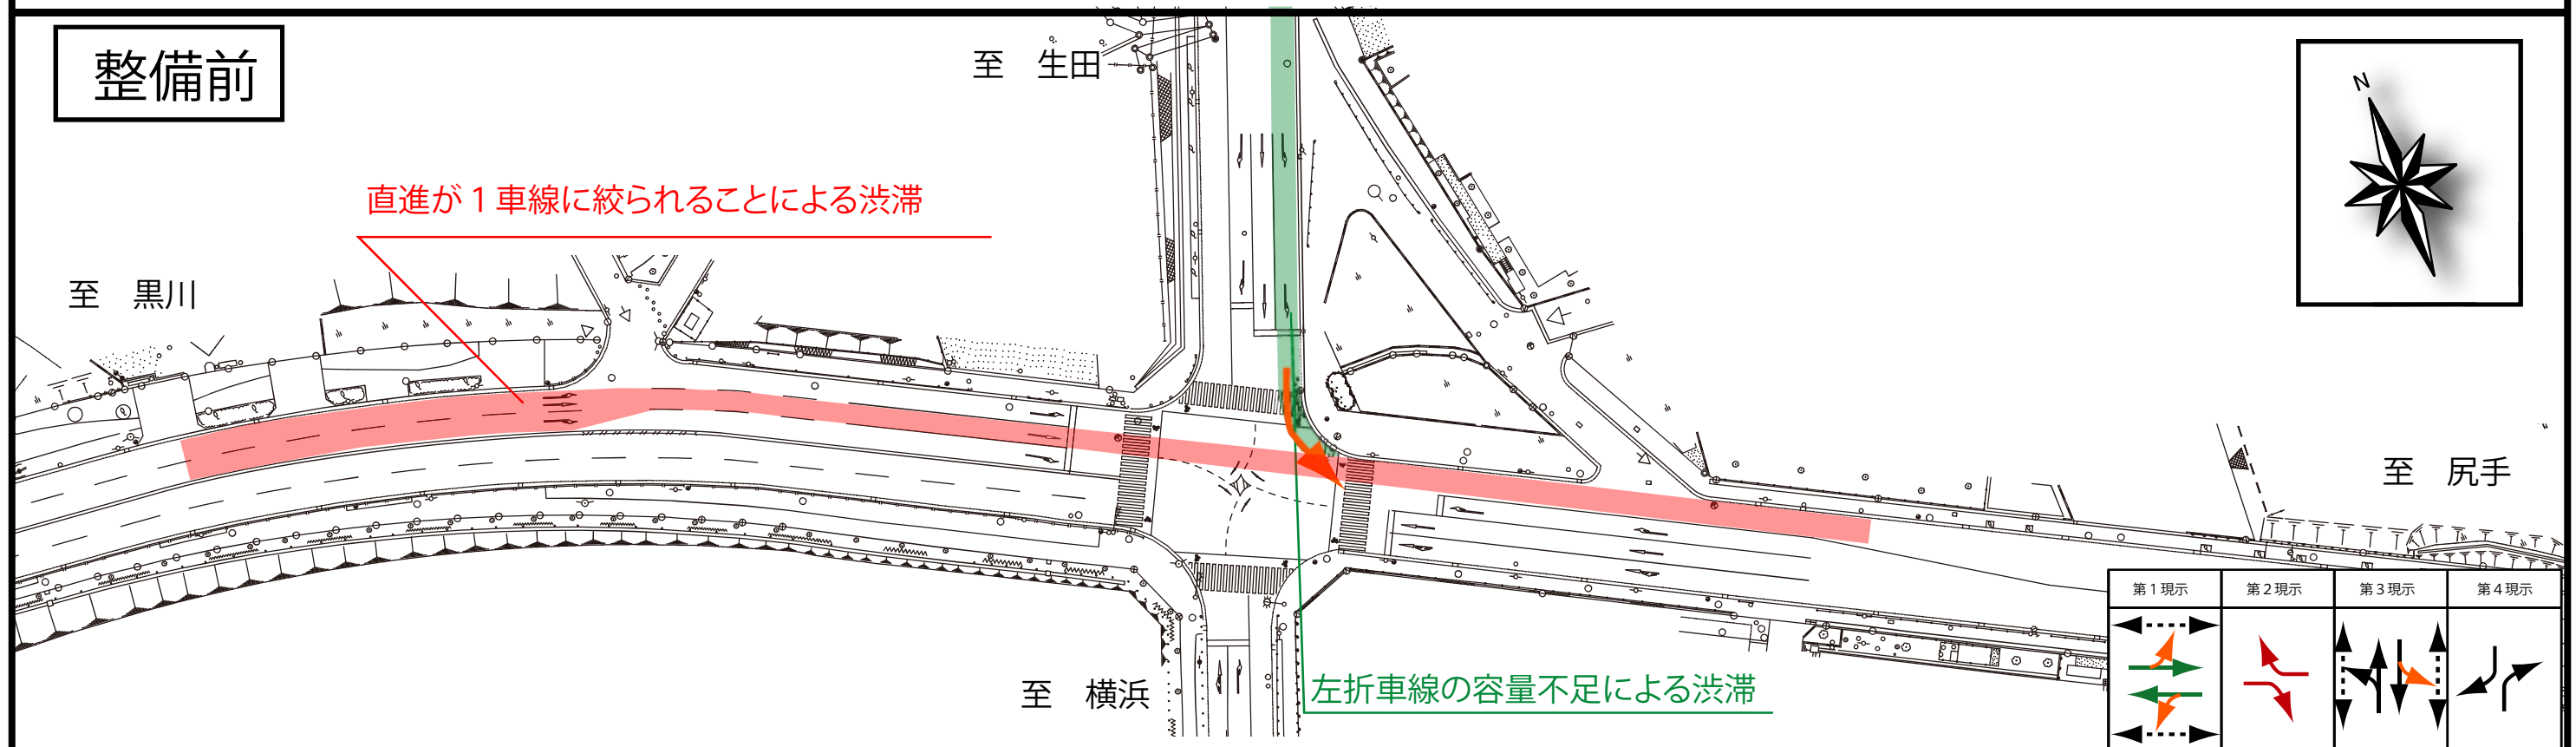

整備後

