


中原区 都市構造方針図 案

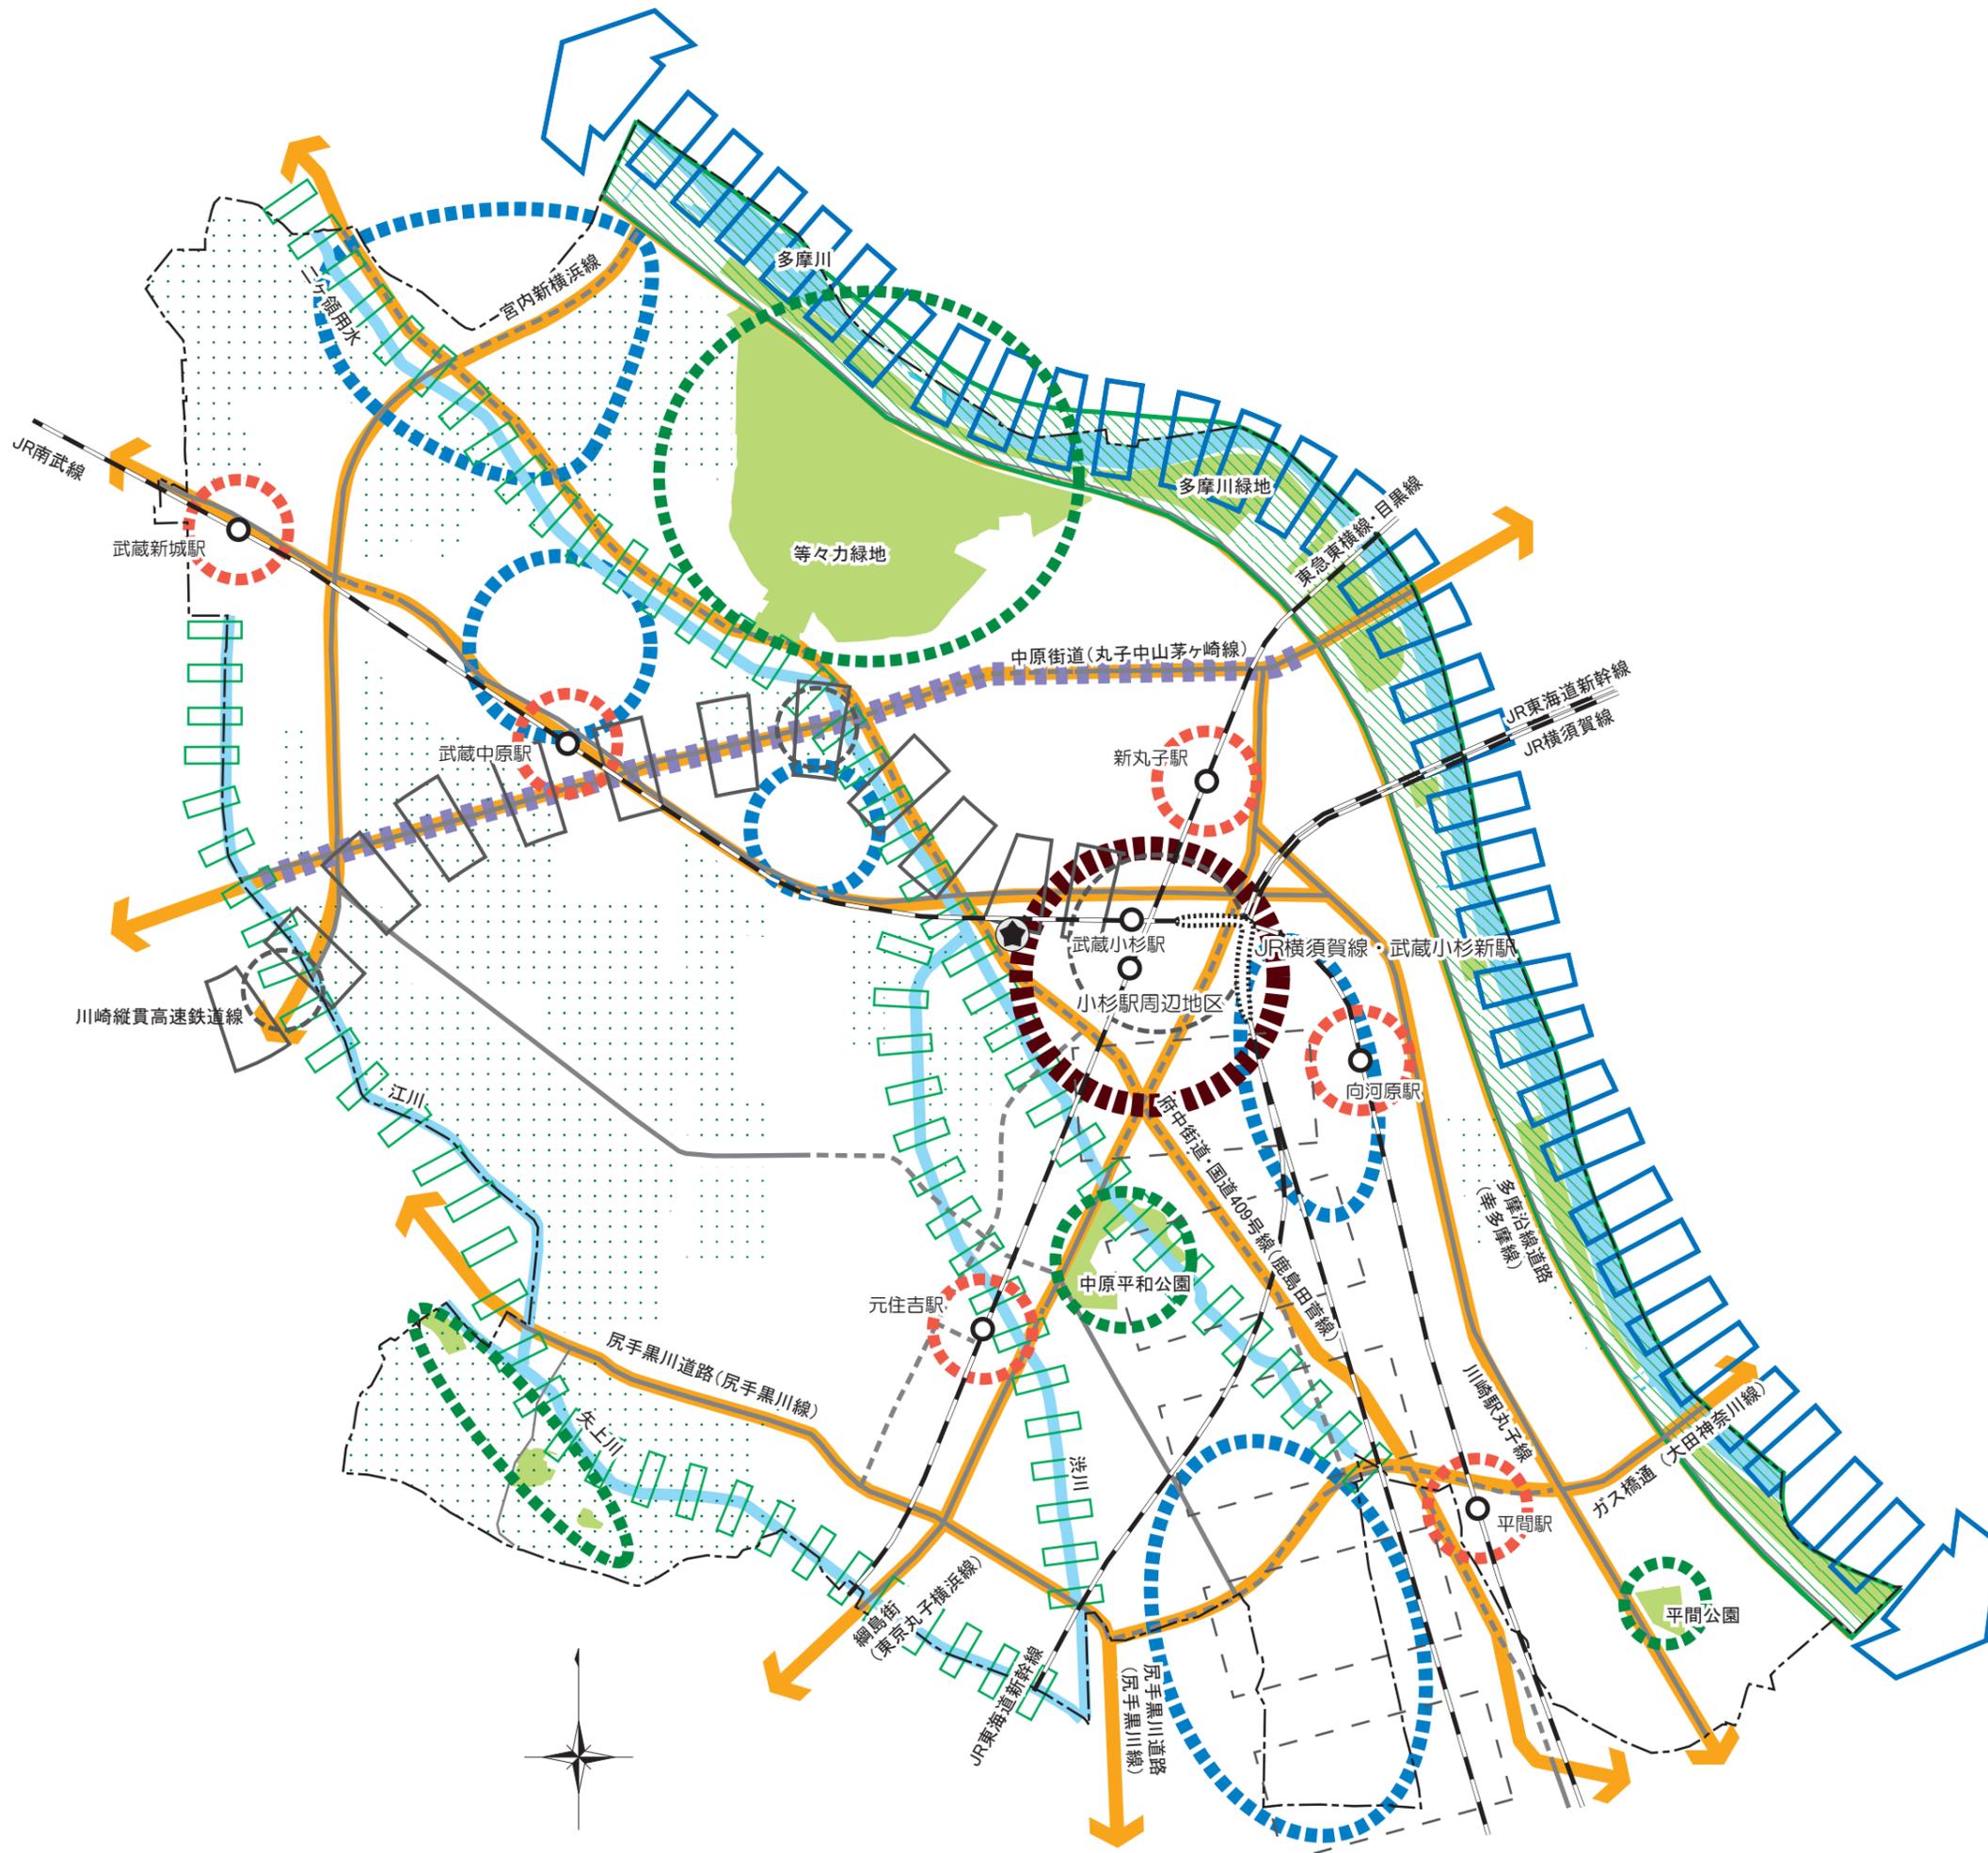

—方針—

- 広域拠点
- 生活拠点
- 緑の拠点
- 産業の集積エリア
- JR横須賀線・武蔵小杉新駅
- 川崎縦貫高速鉄道線の駅 (構想)
- 川崎縦貫高速鉄道線 (構想)
- 川崎縦貫高速鉄道線Ⅱ期 (構想)
- 主な幹線道路
- 歴史・文化軸
- 多摩川軸
- 水と緑の回廊
- 農業との共生エリア

—基本凡例—

- 区役所
- 鉄道駅
- 都市計画道路 (完成・80%整備済区間)
- 都市計画道路 (事業中・計画)
- その他の主要な道路
- 主な河川
- 多摩川緑地
- 主な公園・緑地等