


多摩区

交通体系方針図

素案

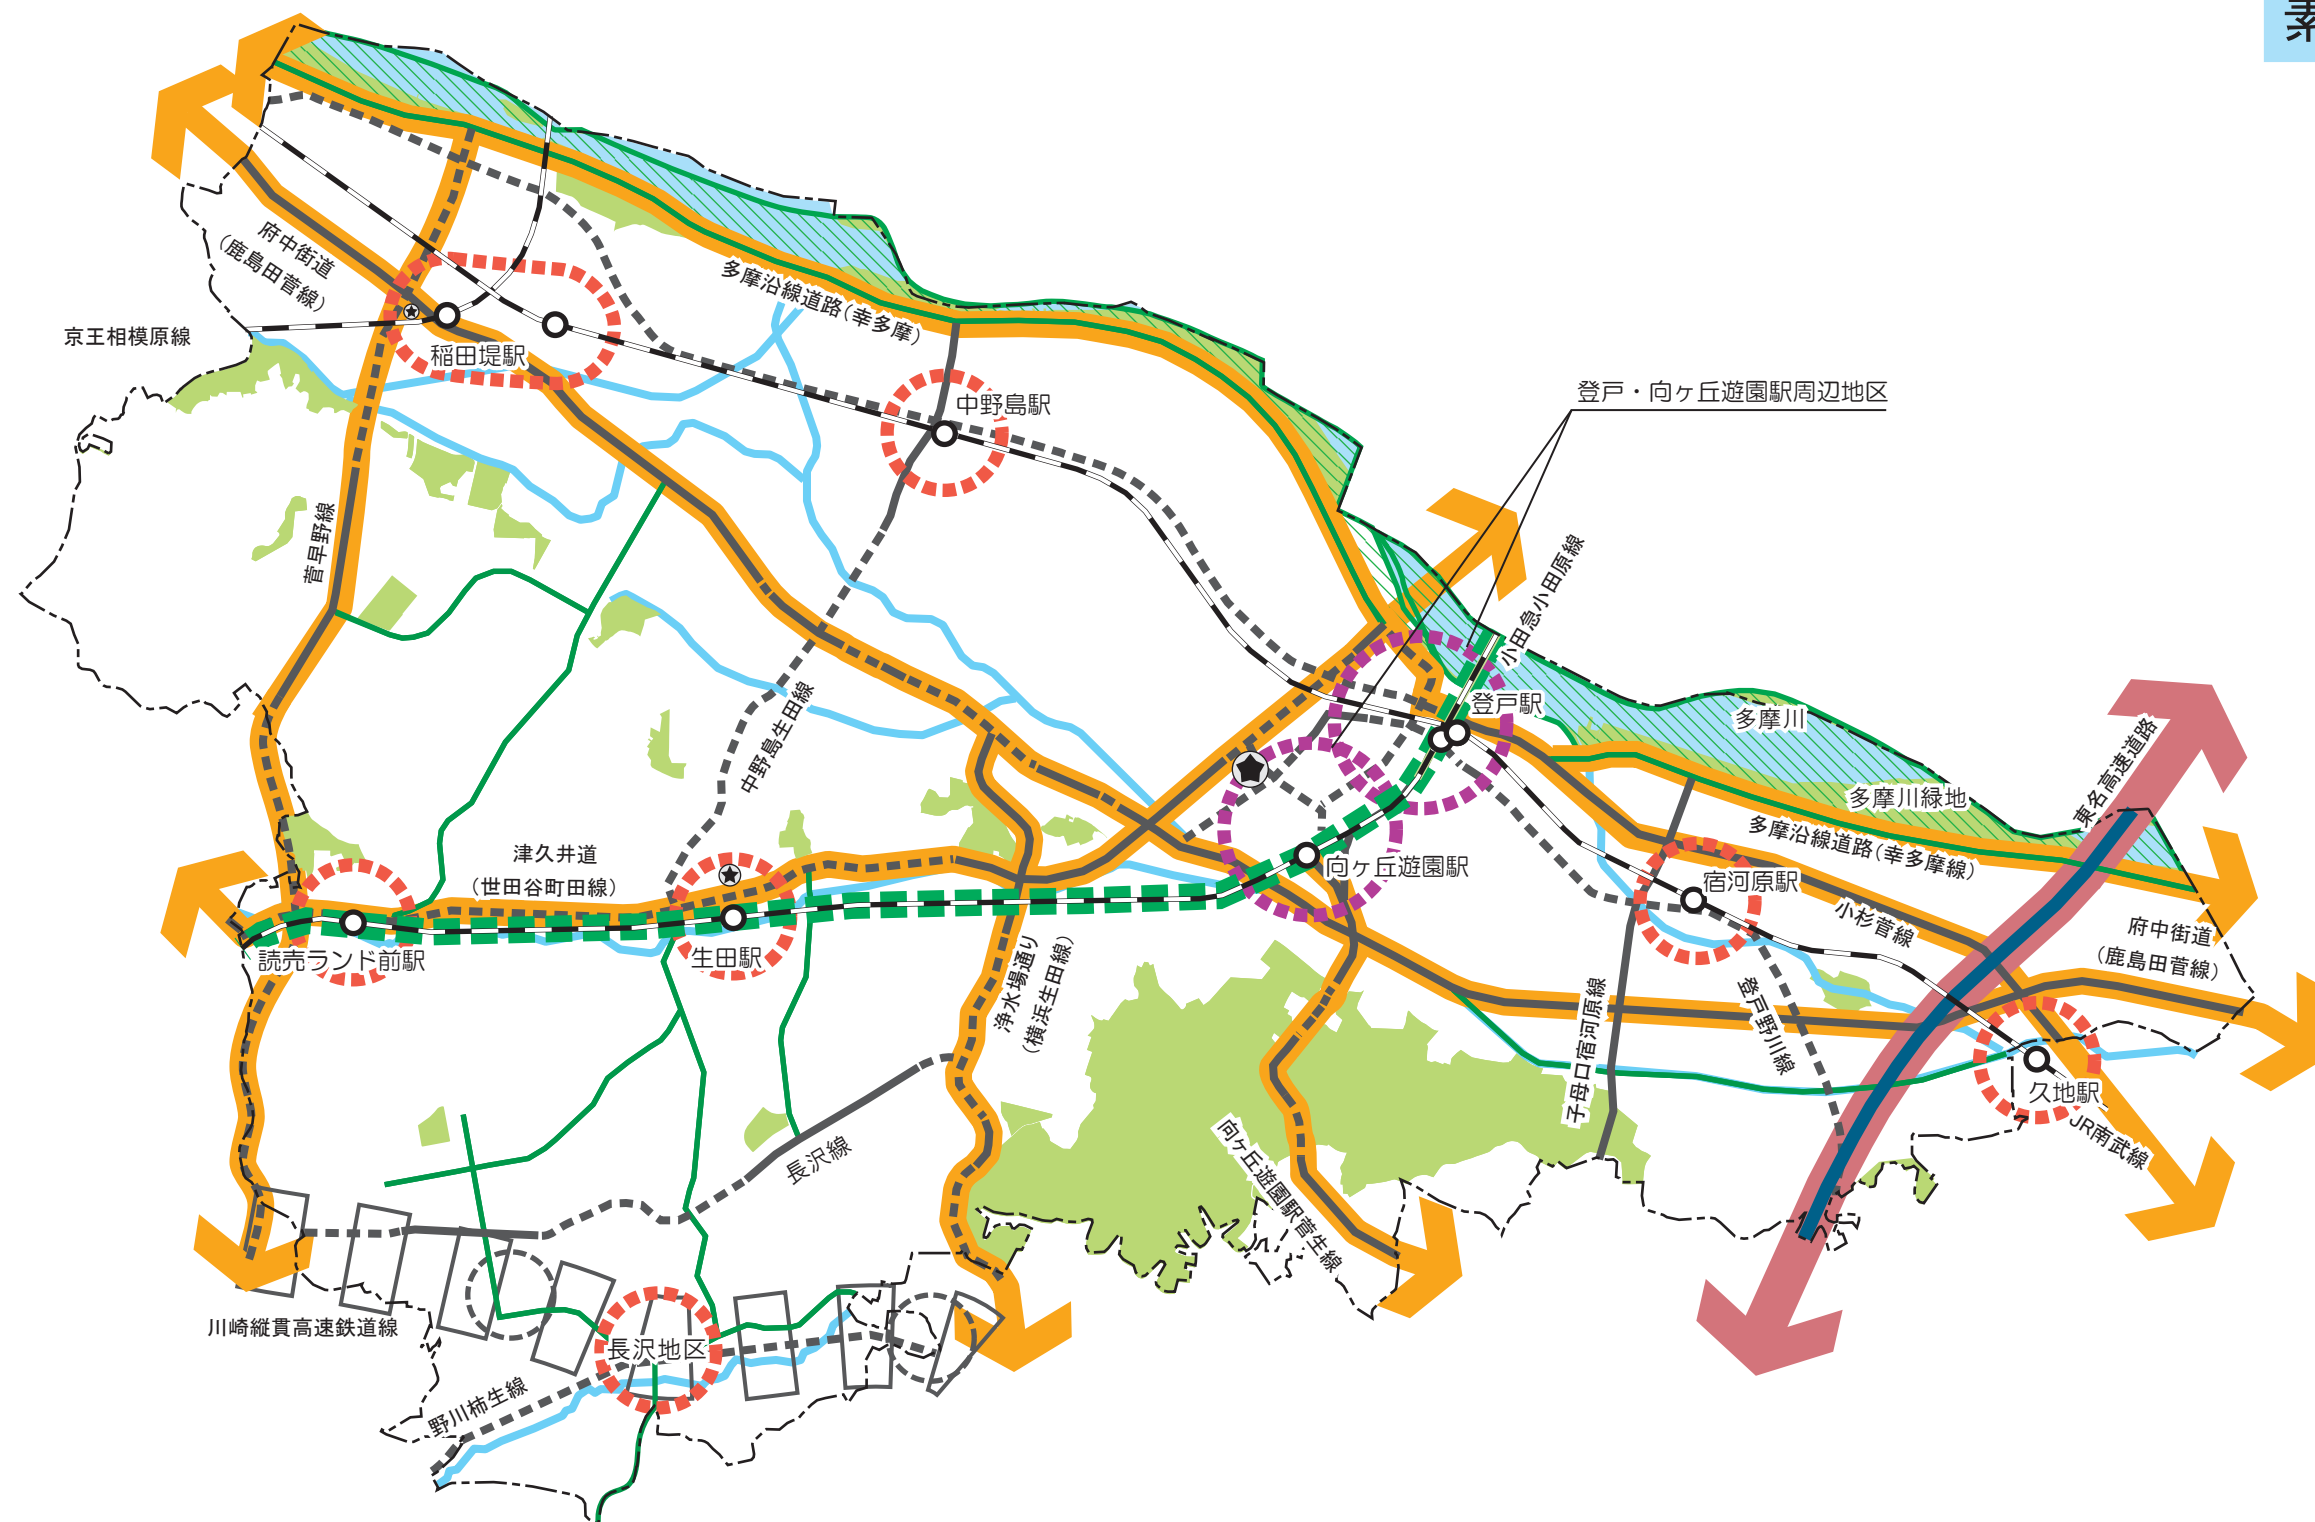

－方針－

- 地域生活拠点
- 生活拠点
- 川崎縦貫高速鉄道線の駅(構想)
- 川崎縦貫高速鉄道線(構想)
- 複々線化(計画)
- 広域幹線道路
- 主な幹線道路

－基本凡例－

- 区役所・出張所・連絡所
- 鉄道駅
- 自動車専用道路
- 都市計画道路(完成・80%整備済区間)
- 都市計画道路(事業中・計画)
- その他の主要な道路
- 主な河川
- 多摩川緑地
- 主な公園・緑地等

