


川崎都市計画 都市再開発の方針附図

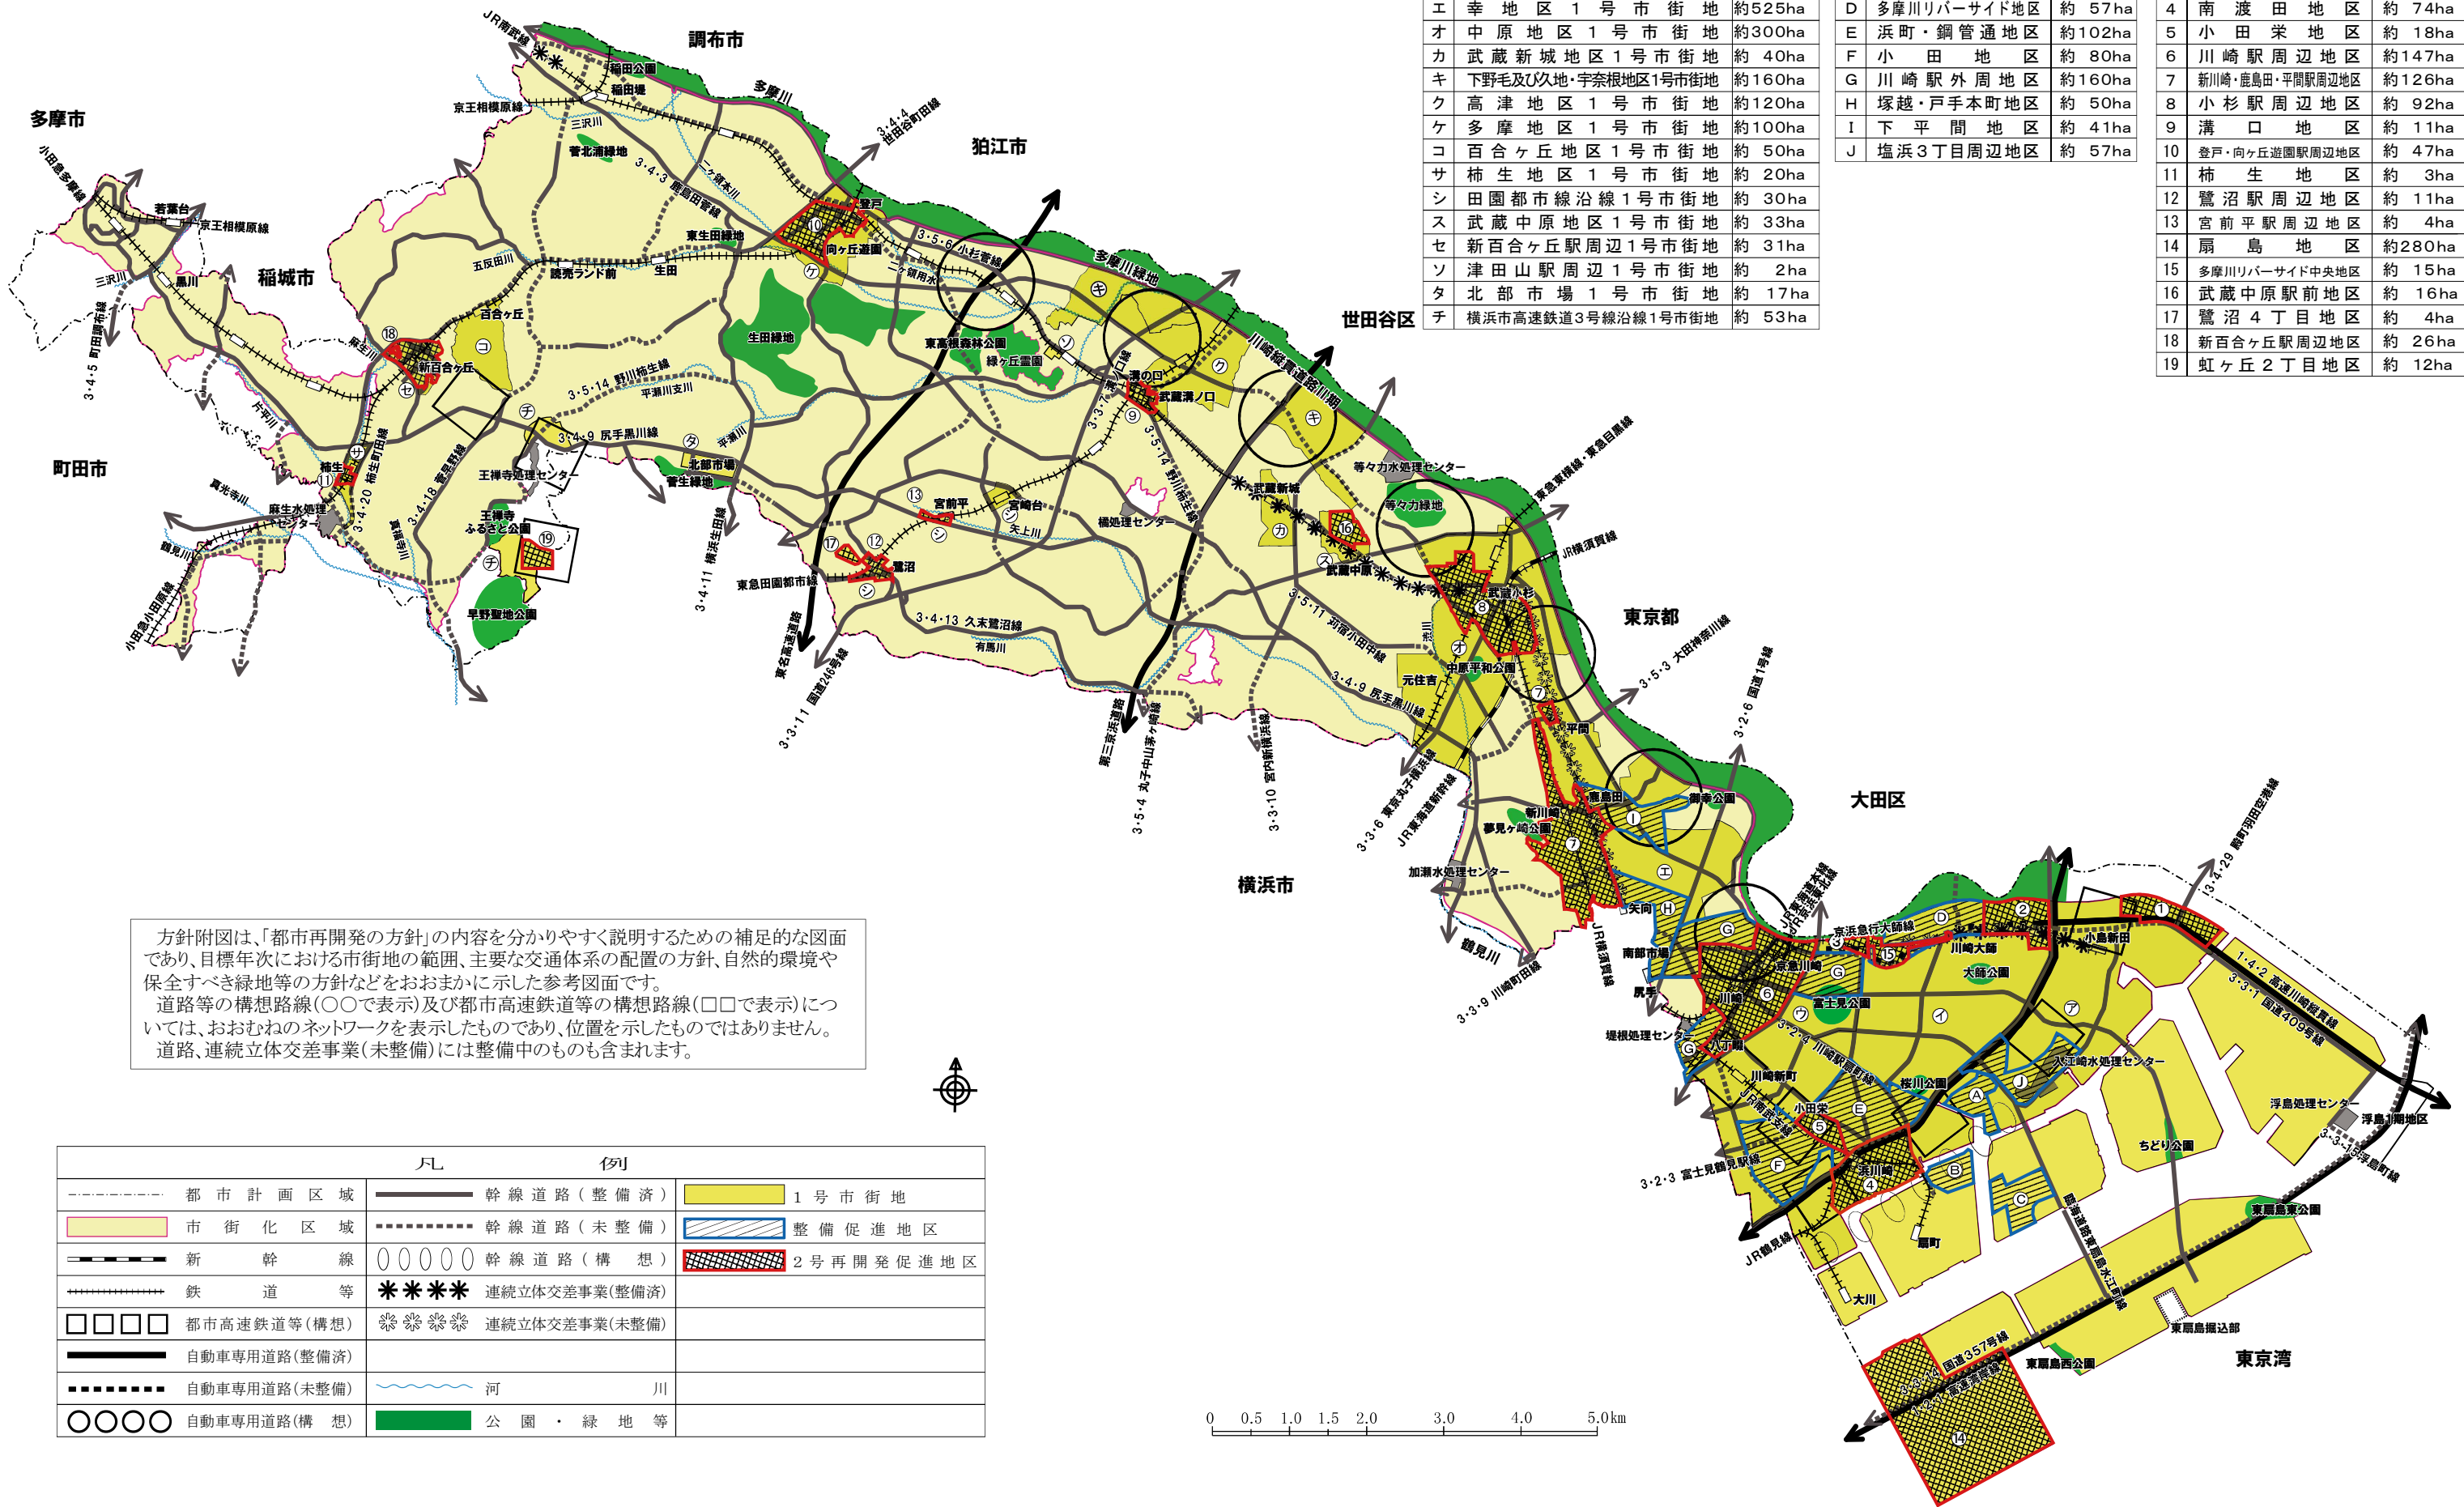

凡		例	
-----	都市計画区域	—————	幹線道路（整備済）
	市街化区域	-----	幹線道路（未整備）
	新幹線	〇〇〇〇〇	幹線道路（構 想）
+++++	鉄 道 等	****	連続立体交差事業（整備済）
	都市高速鉄道等（構想）		2号再開発促進地区
—————	自動車専用道路（整備済）	****	連続立体交差事業（未整備）
-----	自動車専用道路（未整備）	~~~~~	河 川
〇〇〇〇	自動車専用道路（構 想）		公 園 ・ 緑 地 等