


川崎都市計画用途地域の変更（第7回線引き見直し）

計画図


川崎市
301川崎都市計画用途地域の変更
区域界の変更 面積 - ha

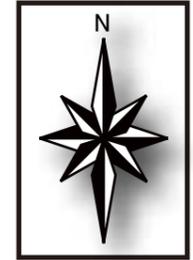


201川崎都市計画用途地域の変更



→ 指定なし 面積 約 0.24 ha

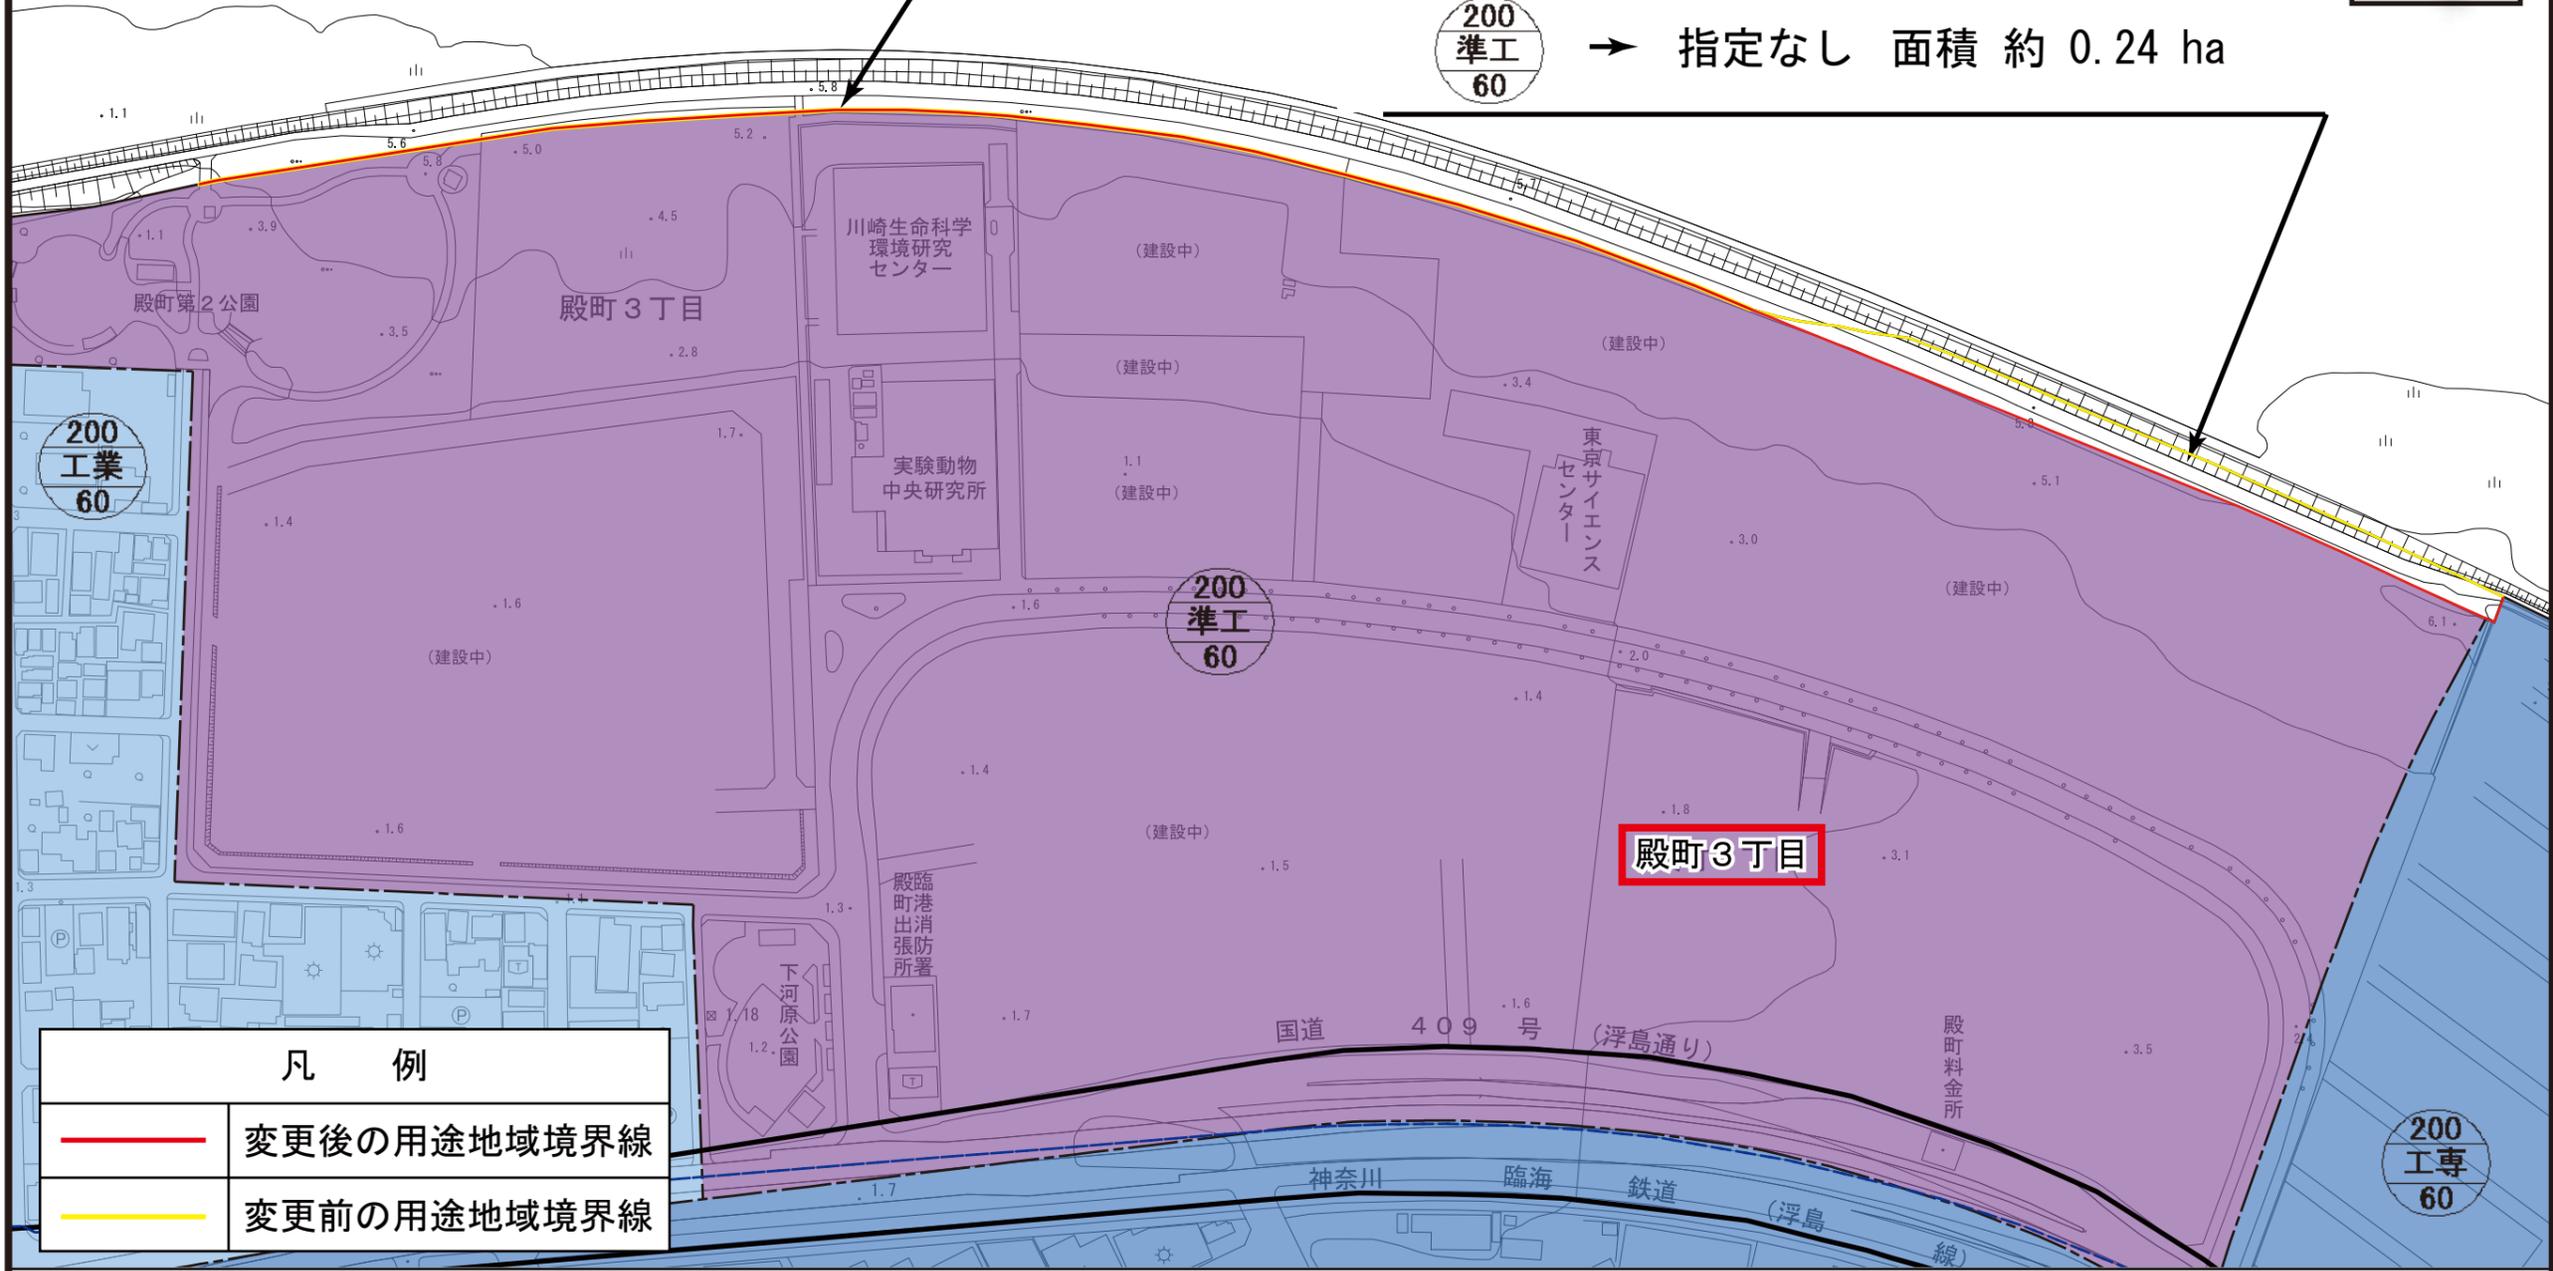


凡 例	
	変更後の用途地域境界線
	変更前の用途地域境界線

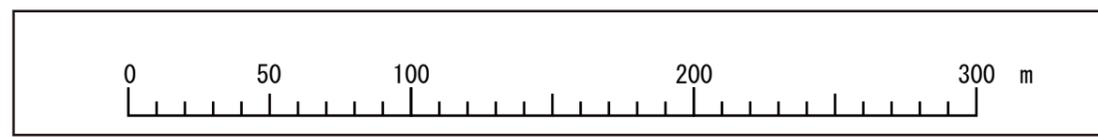


川崎都市計画用途地域の変更（第7回線引き見直し）

計画図

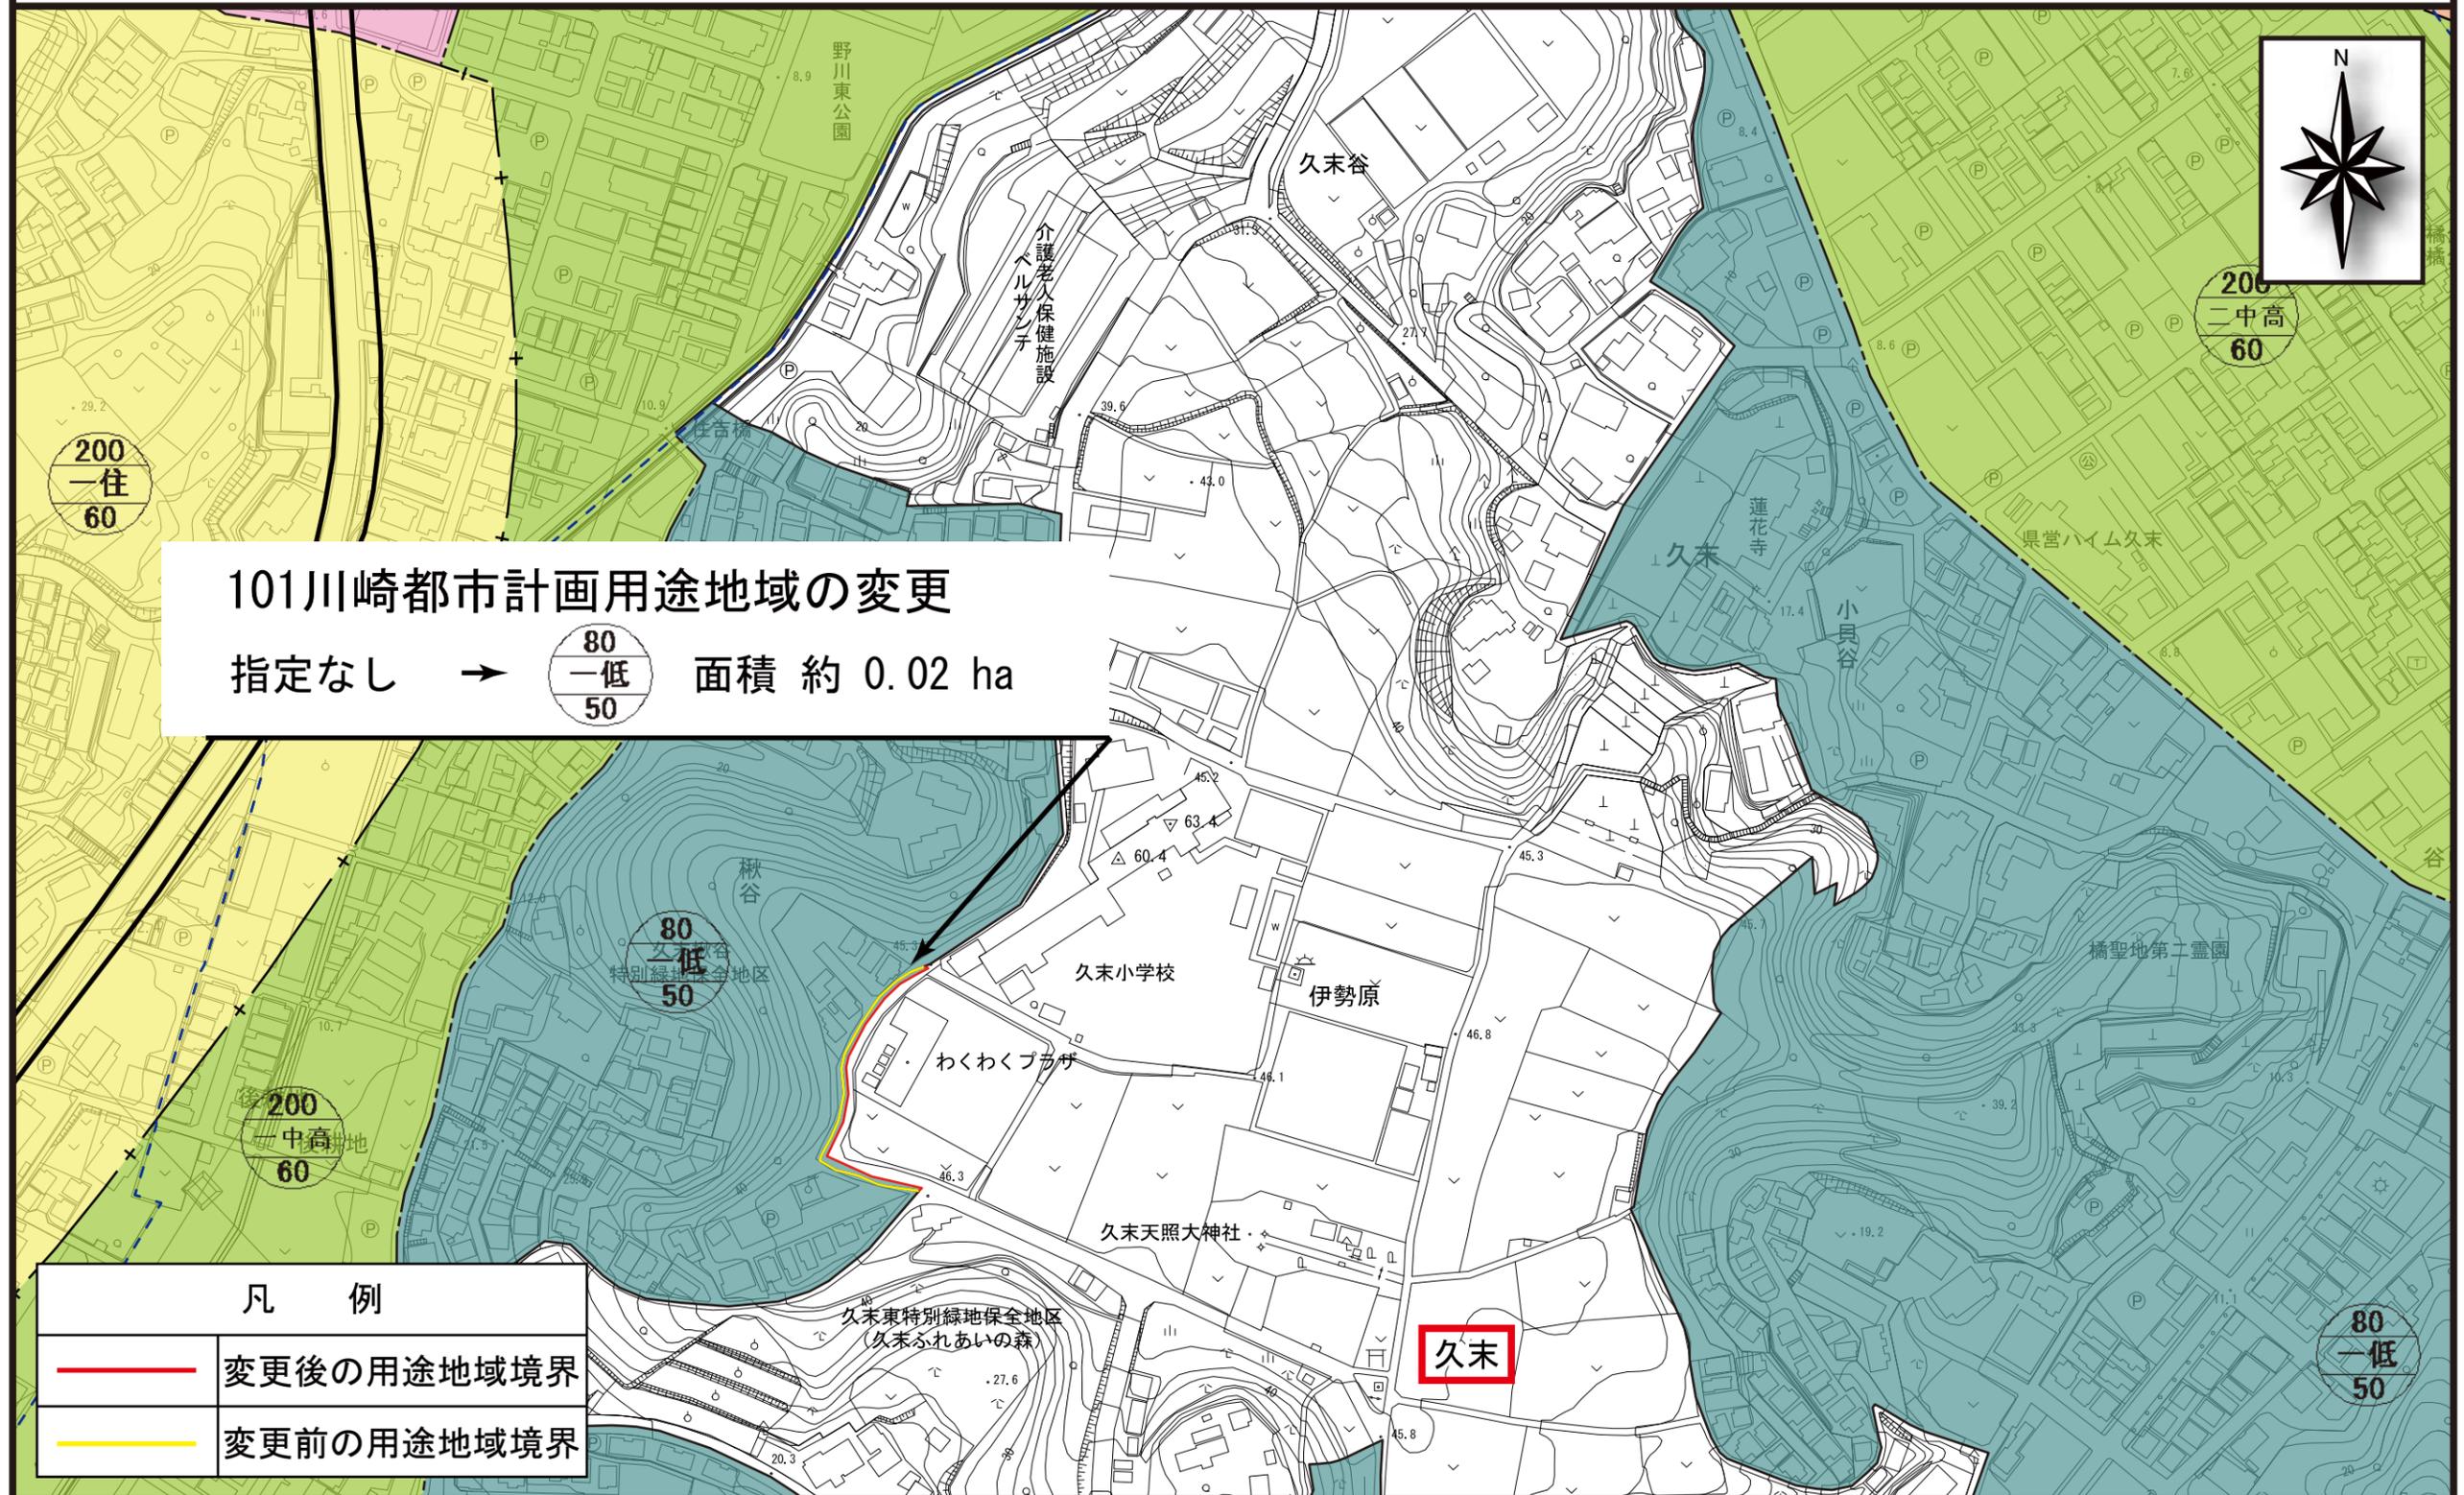


101川崎都市計画用途地域の変更
 指定なし → $\frac{80}{\text{低}} \frac{50}{50}$ 面積約 0.02 ha

凡 例	
	変更後の用途地域境界
	変更前の用途地域境界

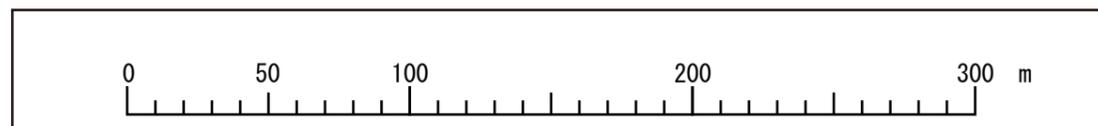


川崎都市計画用途地域の変更（第7回線引き見直し）

計画図

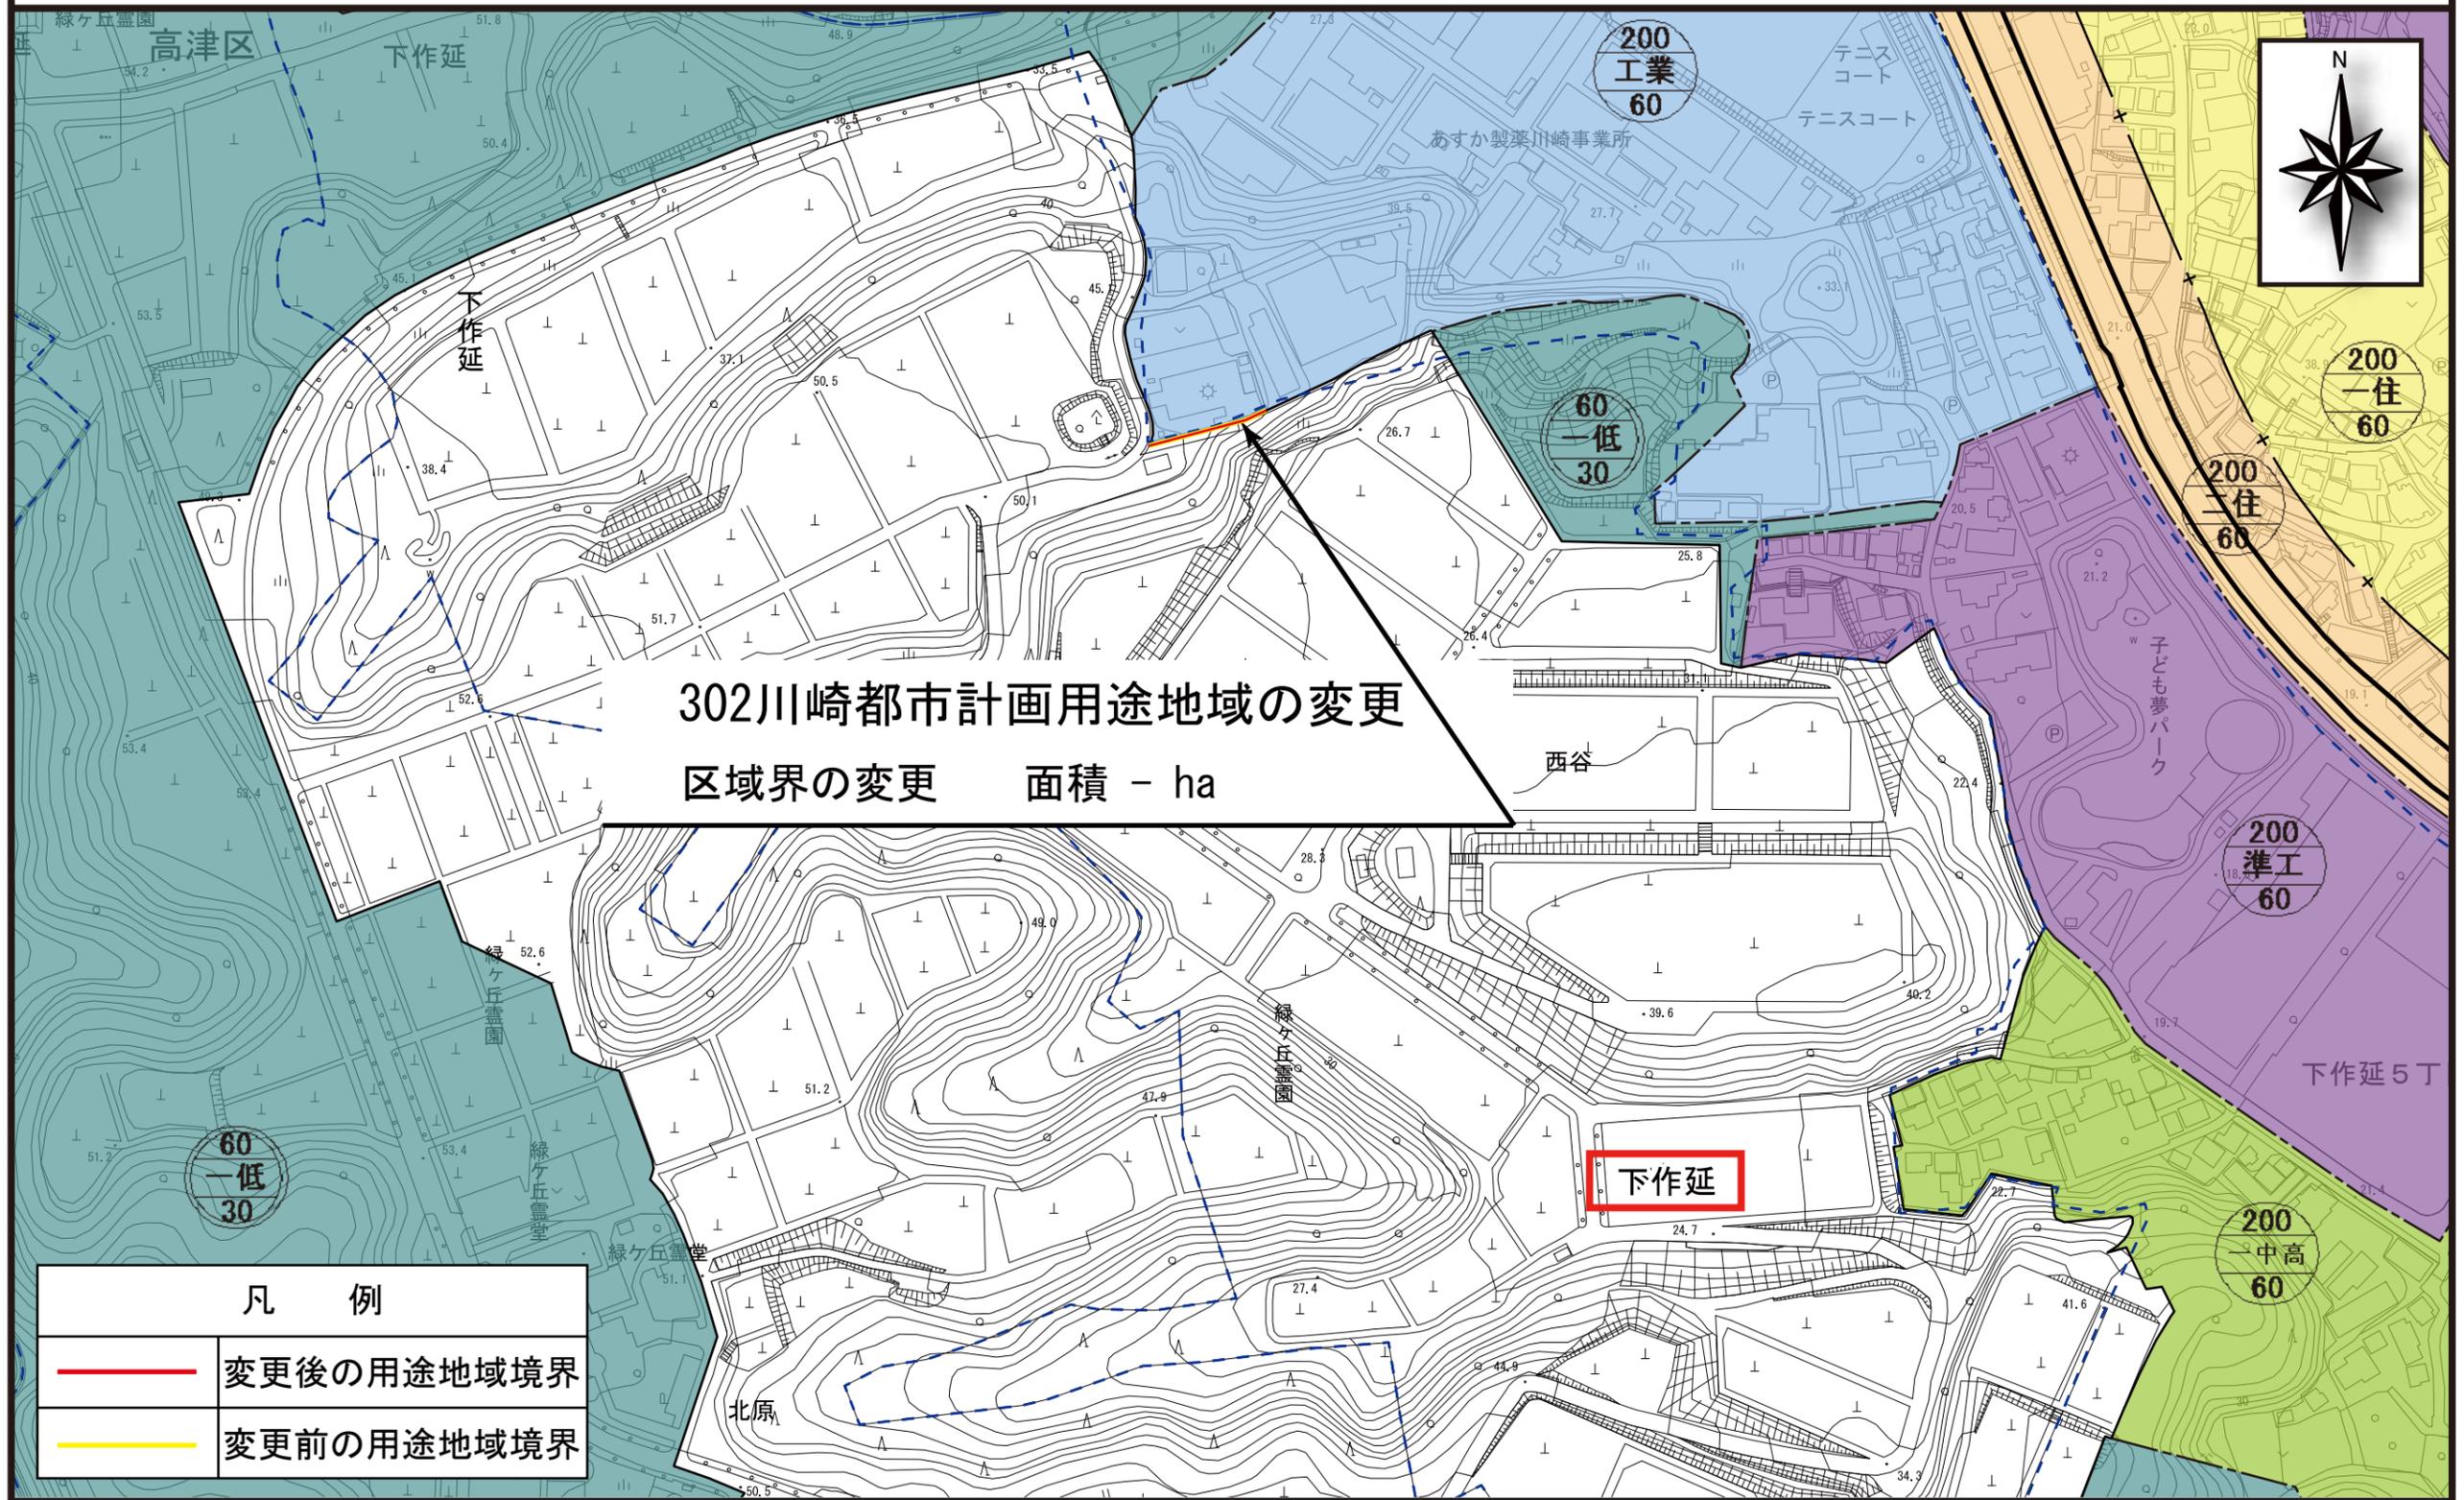

302川崎都市計画用途地域の変更
区域界の変更 面積 - ha

凡 例	
	変更後の用途地域境界
	変更前の用途地域境界

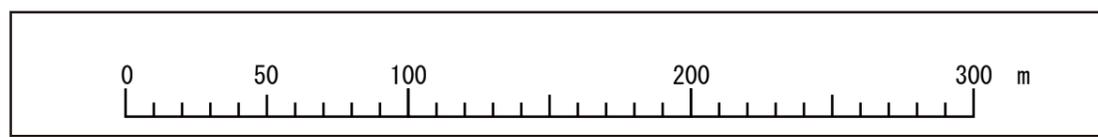

川崎都市計画用途地域の変更（第7回線引き見直し）

計画図

202川崎都市計画用途地域の変更

 → 指定なし 面積 約 0.00 ha

103川崎都市計画用途地域の変更

指定なし →  面積 約 0.00 ha

202川崎都市計画用途地域の変更


 → 指定なし 面積 約 0.00 ha

1001川崎都市計画用途地域の変更


 →  面積 約 0.00 ha


104川崎都市計画用途地域の変更

指定なし →  面積 約 0.00 ha

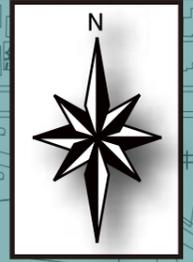

凡 例	
	変更後の用途地域境界線
	変更前の用途地域境界線

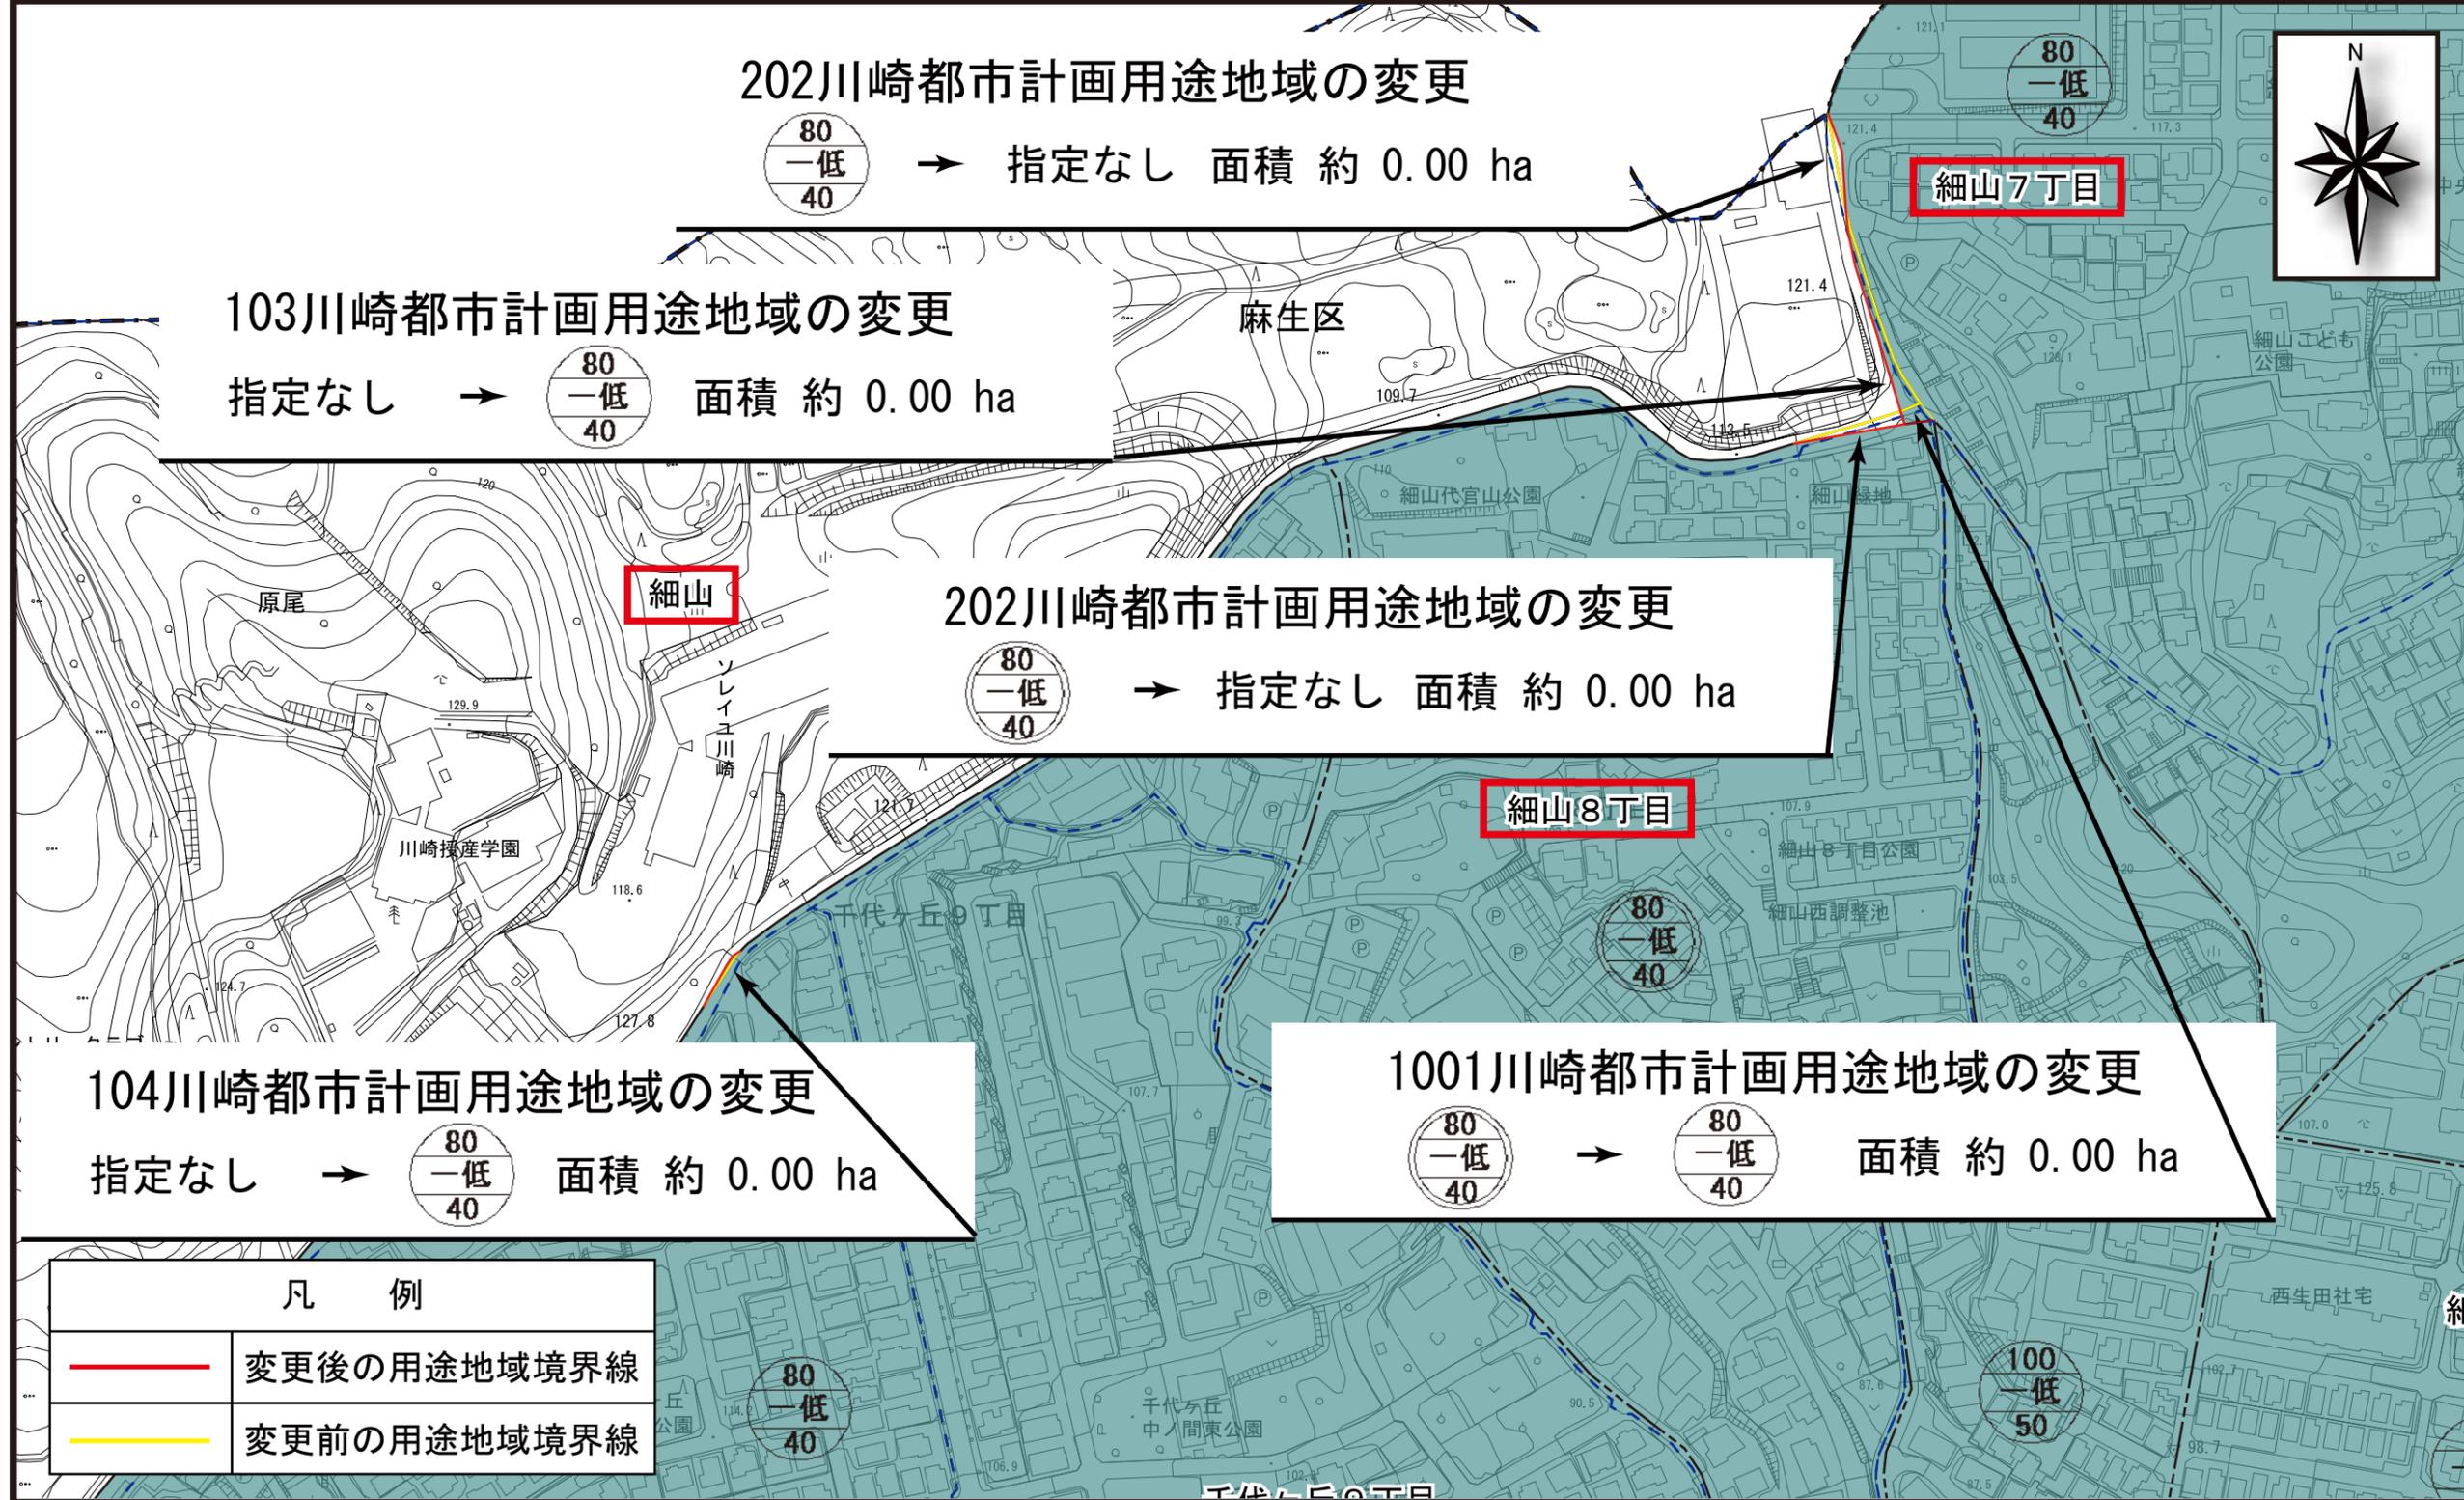

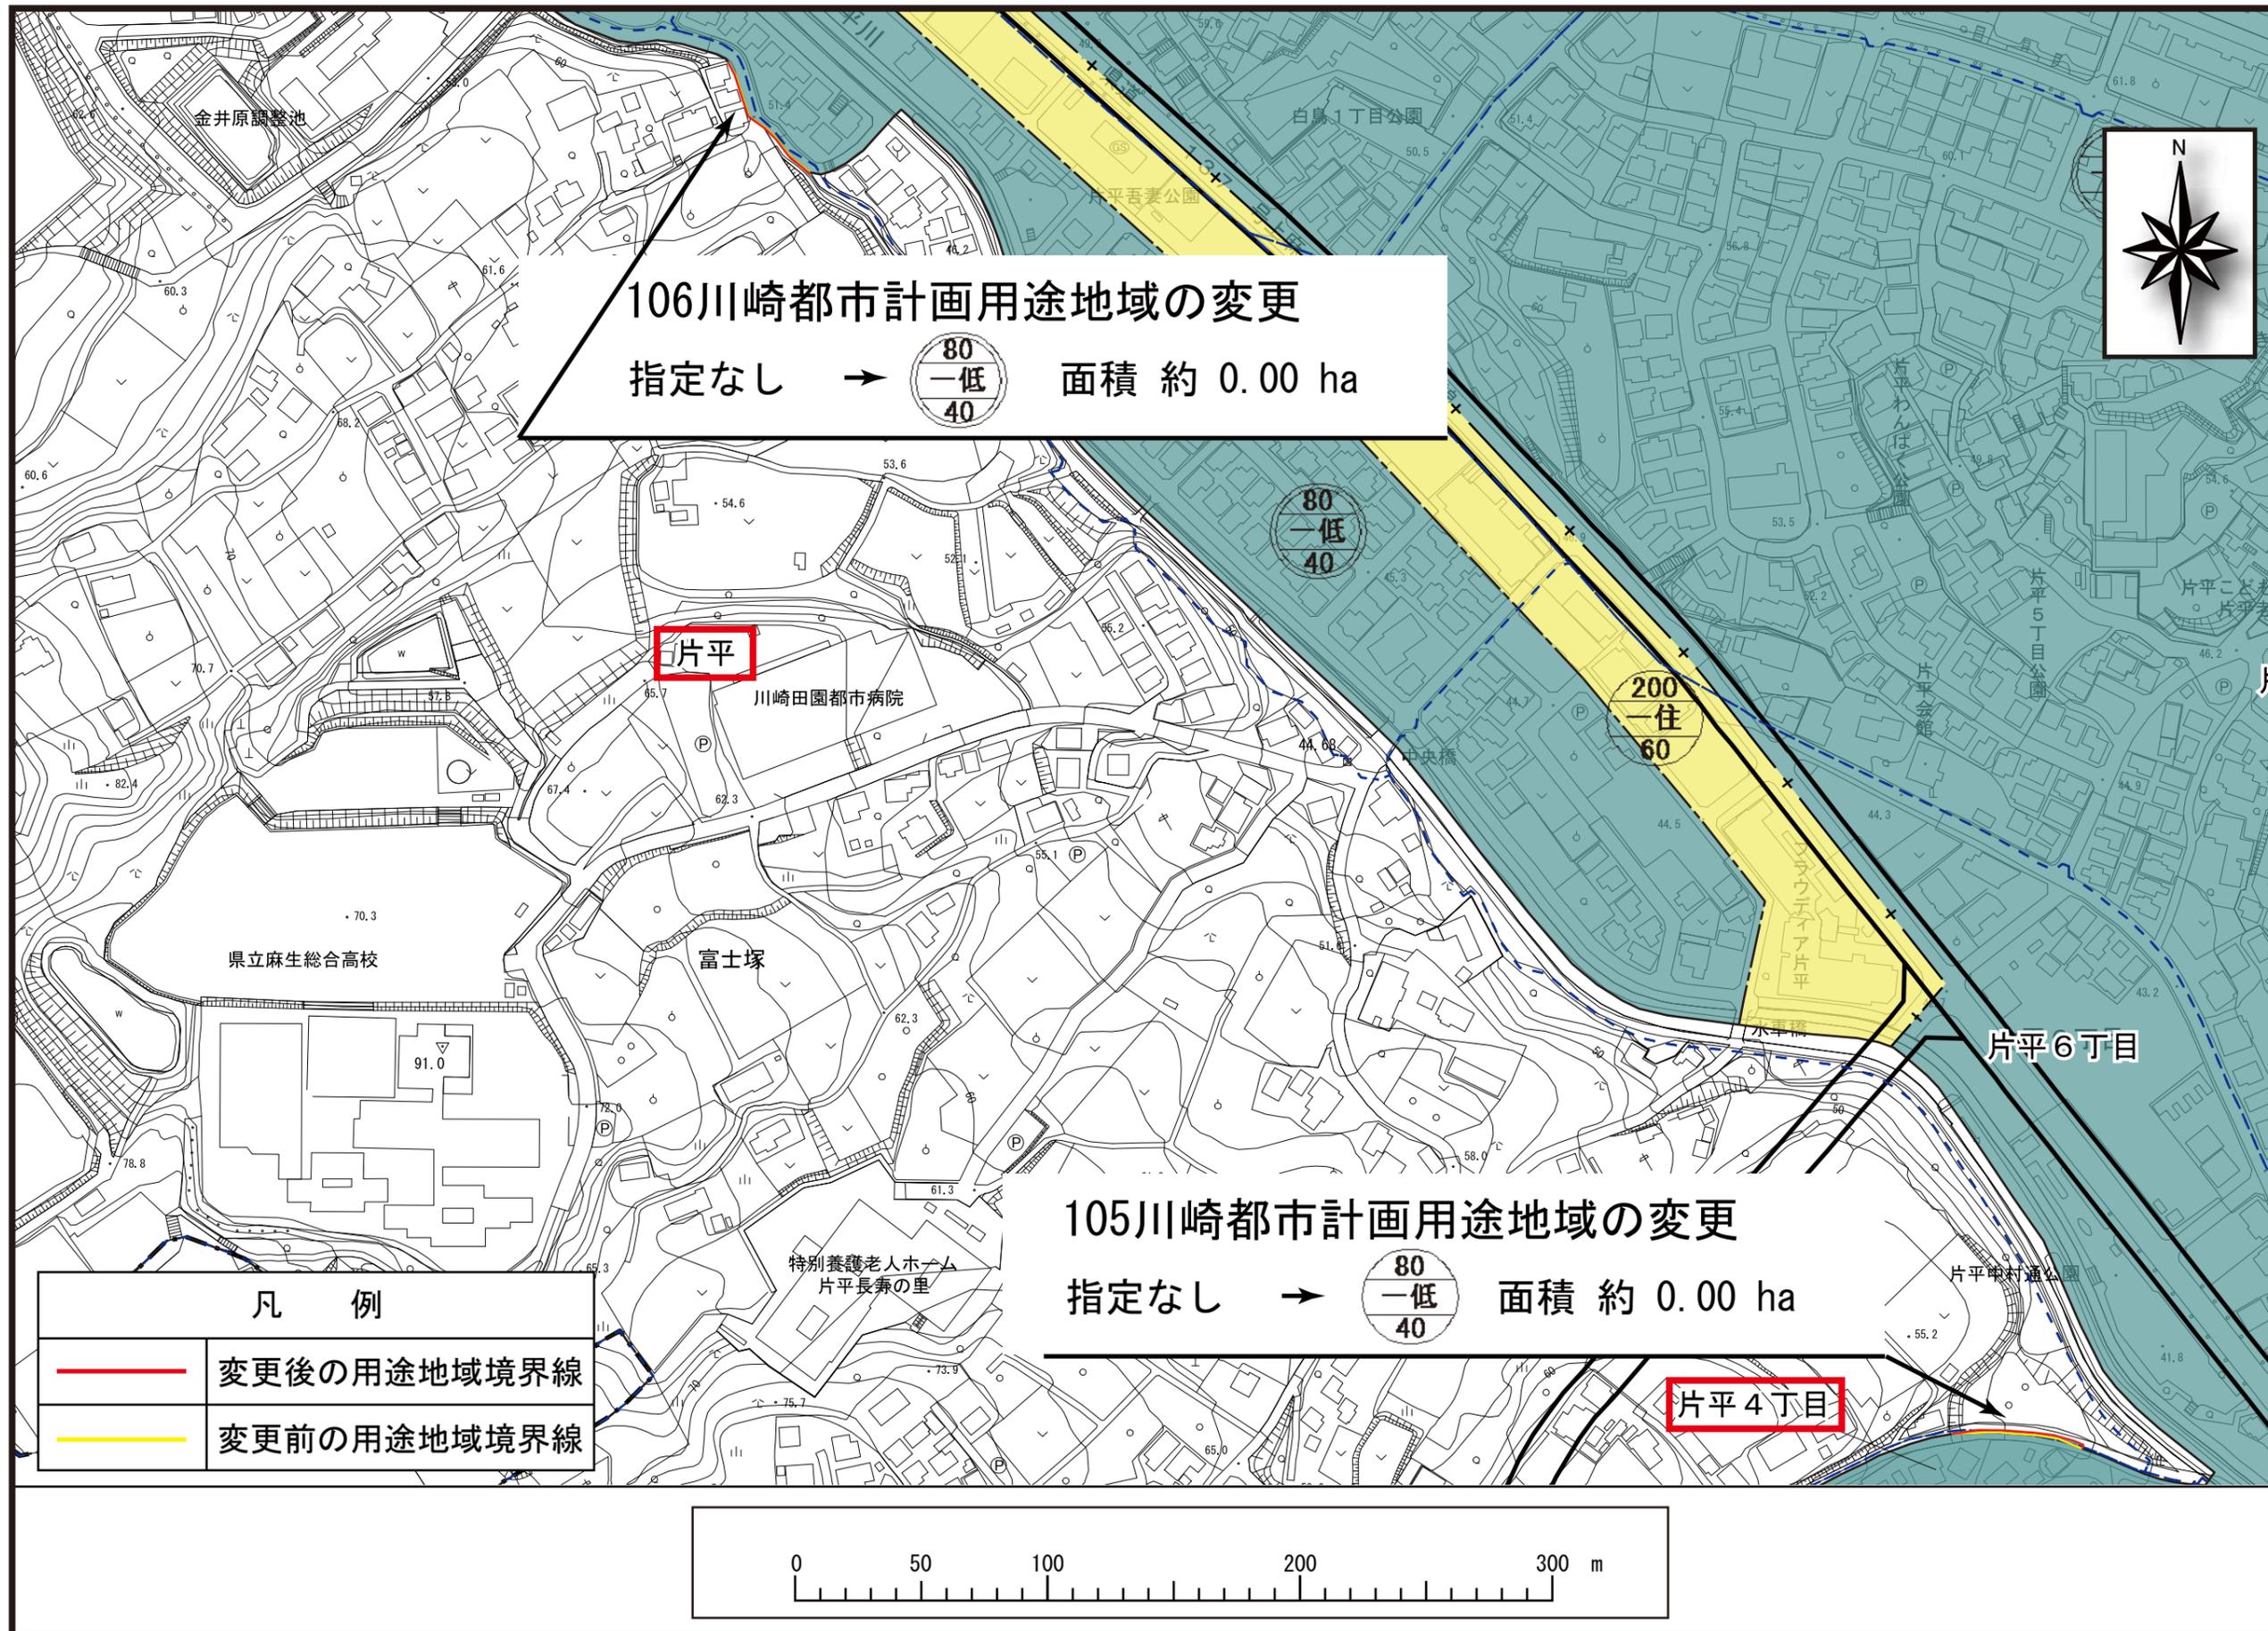

川崎都市計画用途地域の変更（第7回線引き見直し）

計画図

栗木台1丁目



303川崎都市計画用途地域の変更
区域界の変更 面積 - ha


栗木3丁目

107川崎都市計画用途地域の変更
指定なし → 80-低40 面積 約 0.00 ha

凡 例	
	変更後の用途地域境界線
	変更前の用途地域境界線



栗木

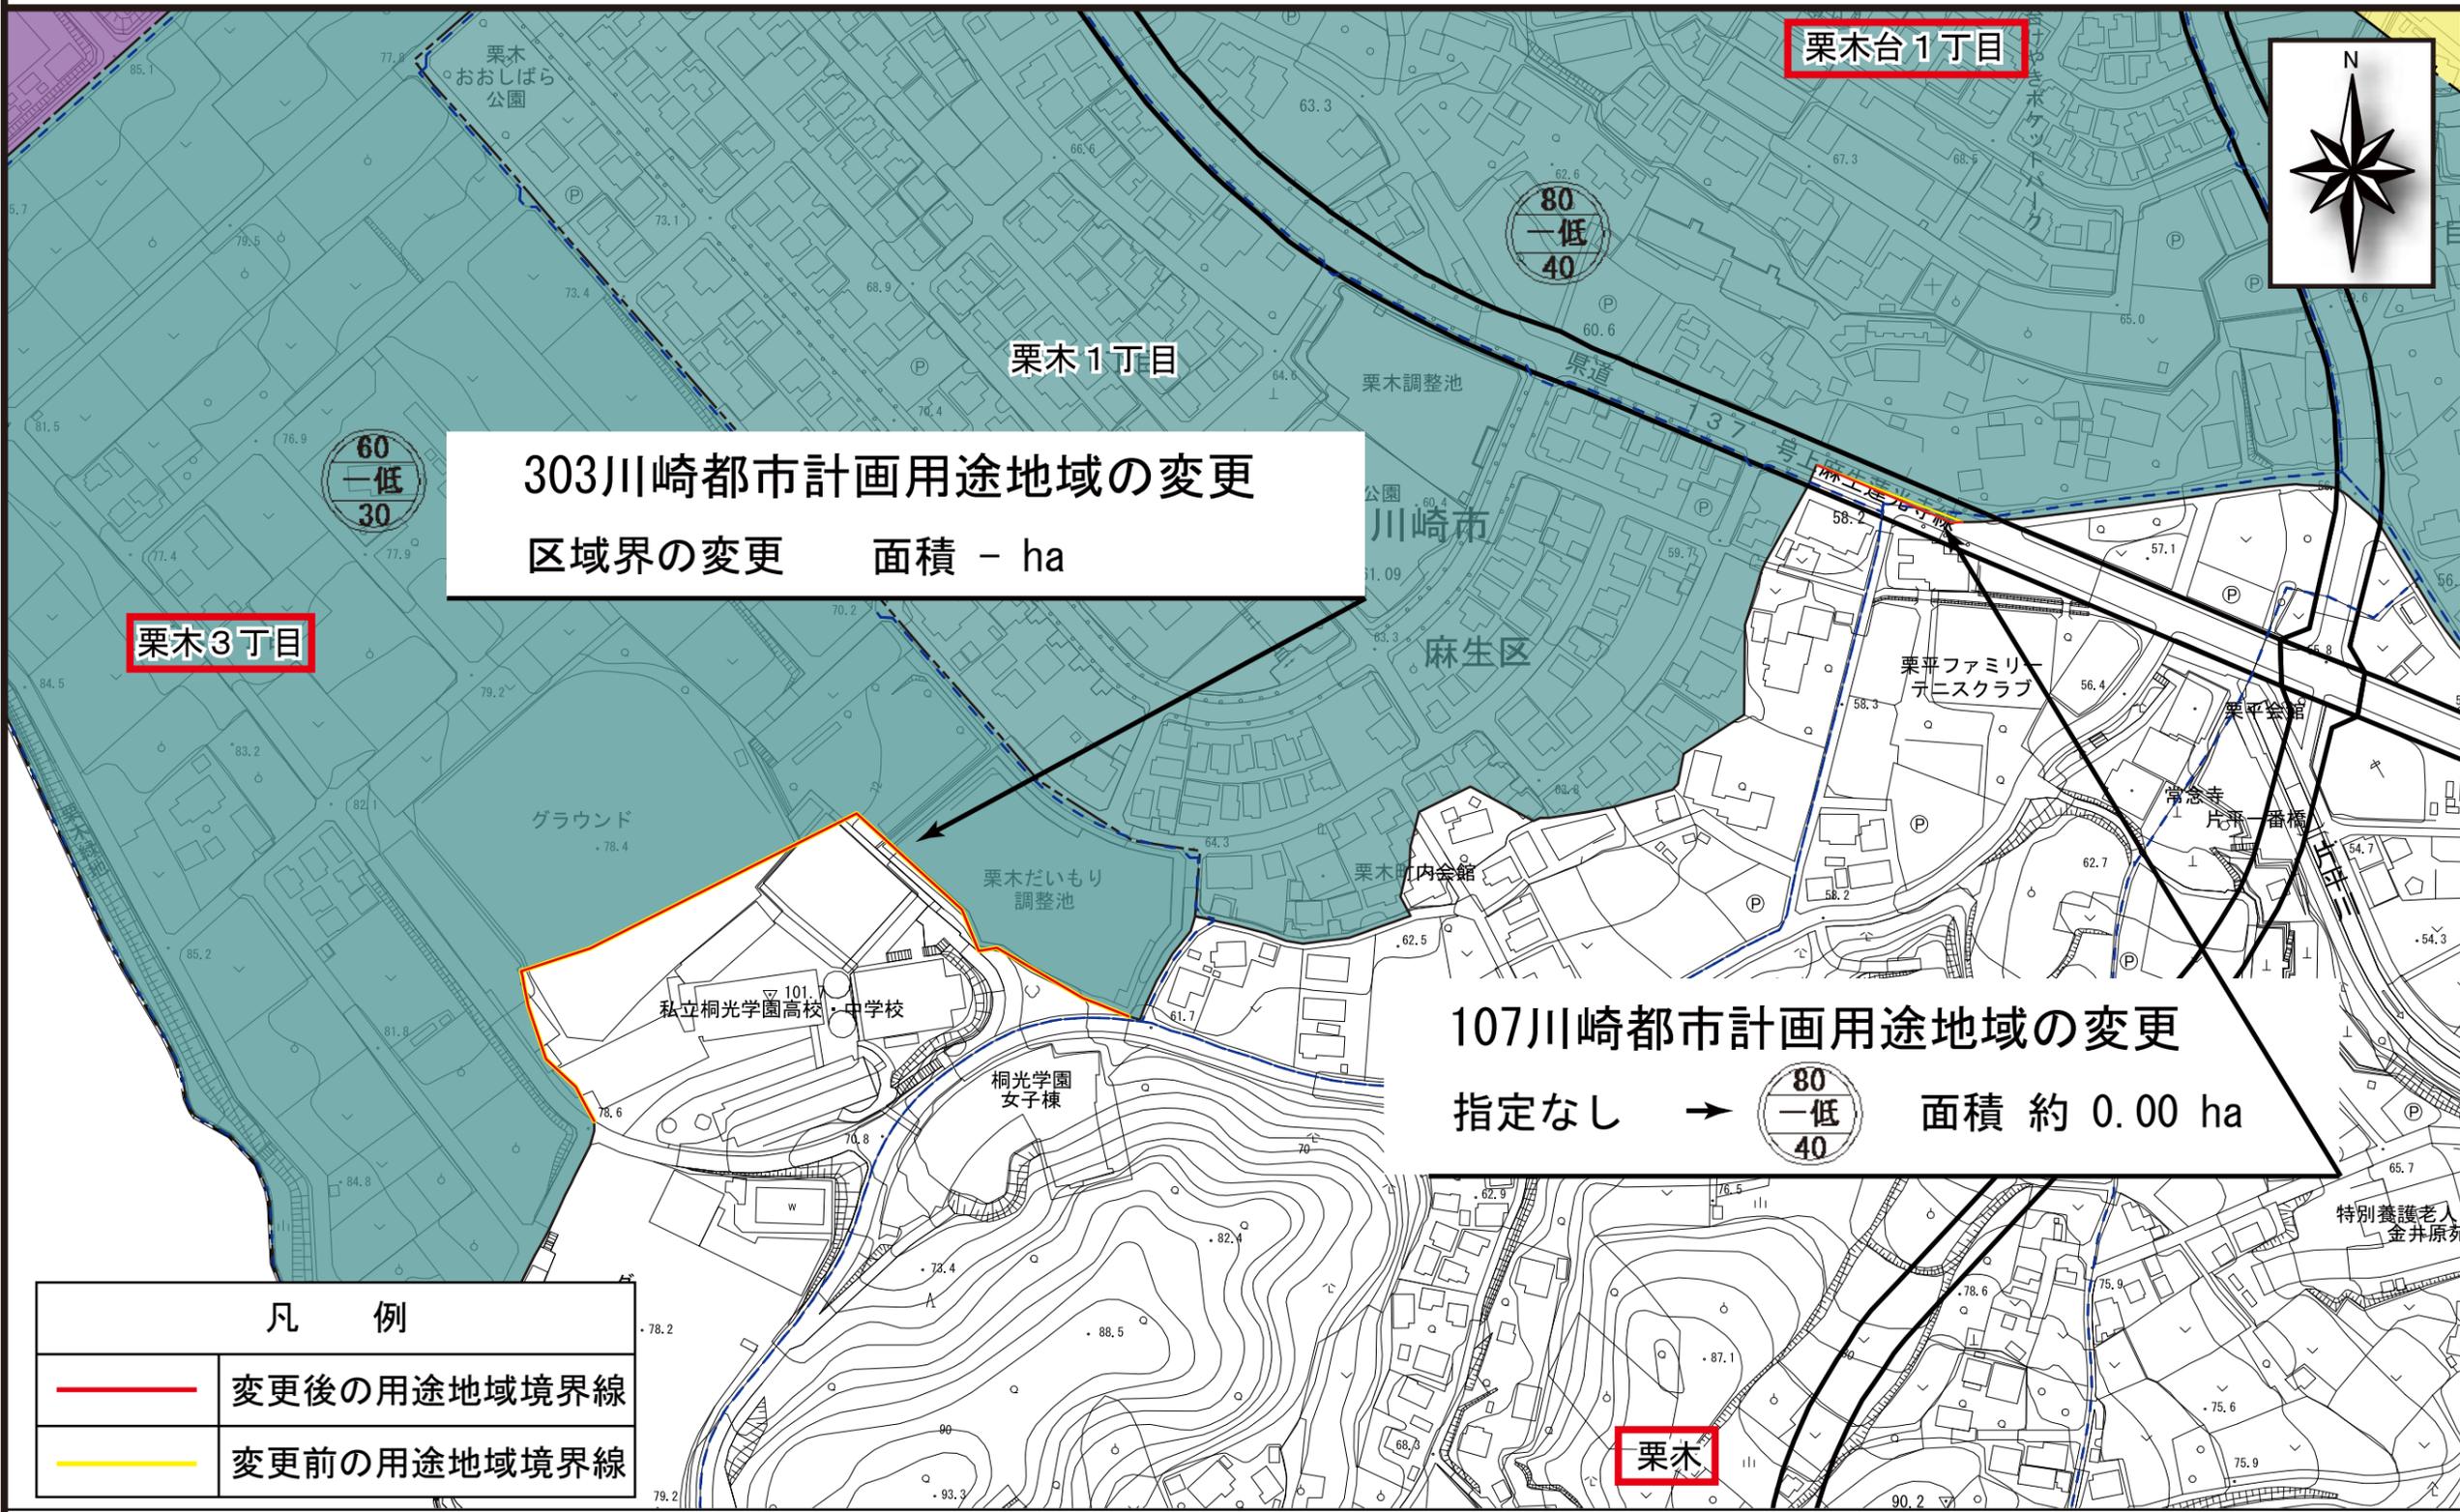

川崎都市計画用途地域の変更（第7回線引き見直し）

計画図

204川崎都市計画用途地域の変更



→ 指定なし 面積 約 0.00 ha

はるひ野2丁目



黒川

203川崎都市計画用途地域の変更



→ 指定なし 面積 約 0.00 ha

109川崎都市計画用途地域の変更


指定なし → 面積 約 0.00 ha

108川崎都市計画用途地域の変更

指定なし → 面積 約 0.01 ha

凡 例

	変更後の用途地域境界線
	変更前の用途地域境界線

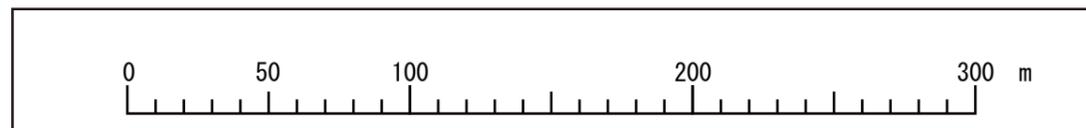

川崎都市計画用途地域の変更（第7回線引き見直し）

計画図

