



川崎都市計画高度地区の変更（第7回線引き見直し）

計画図

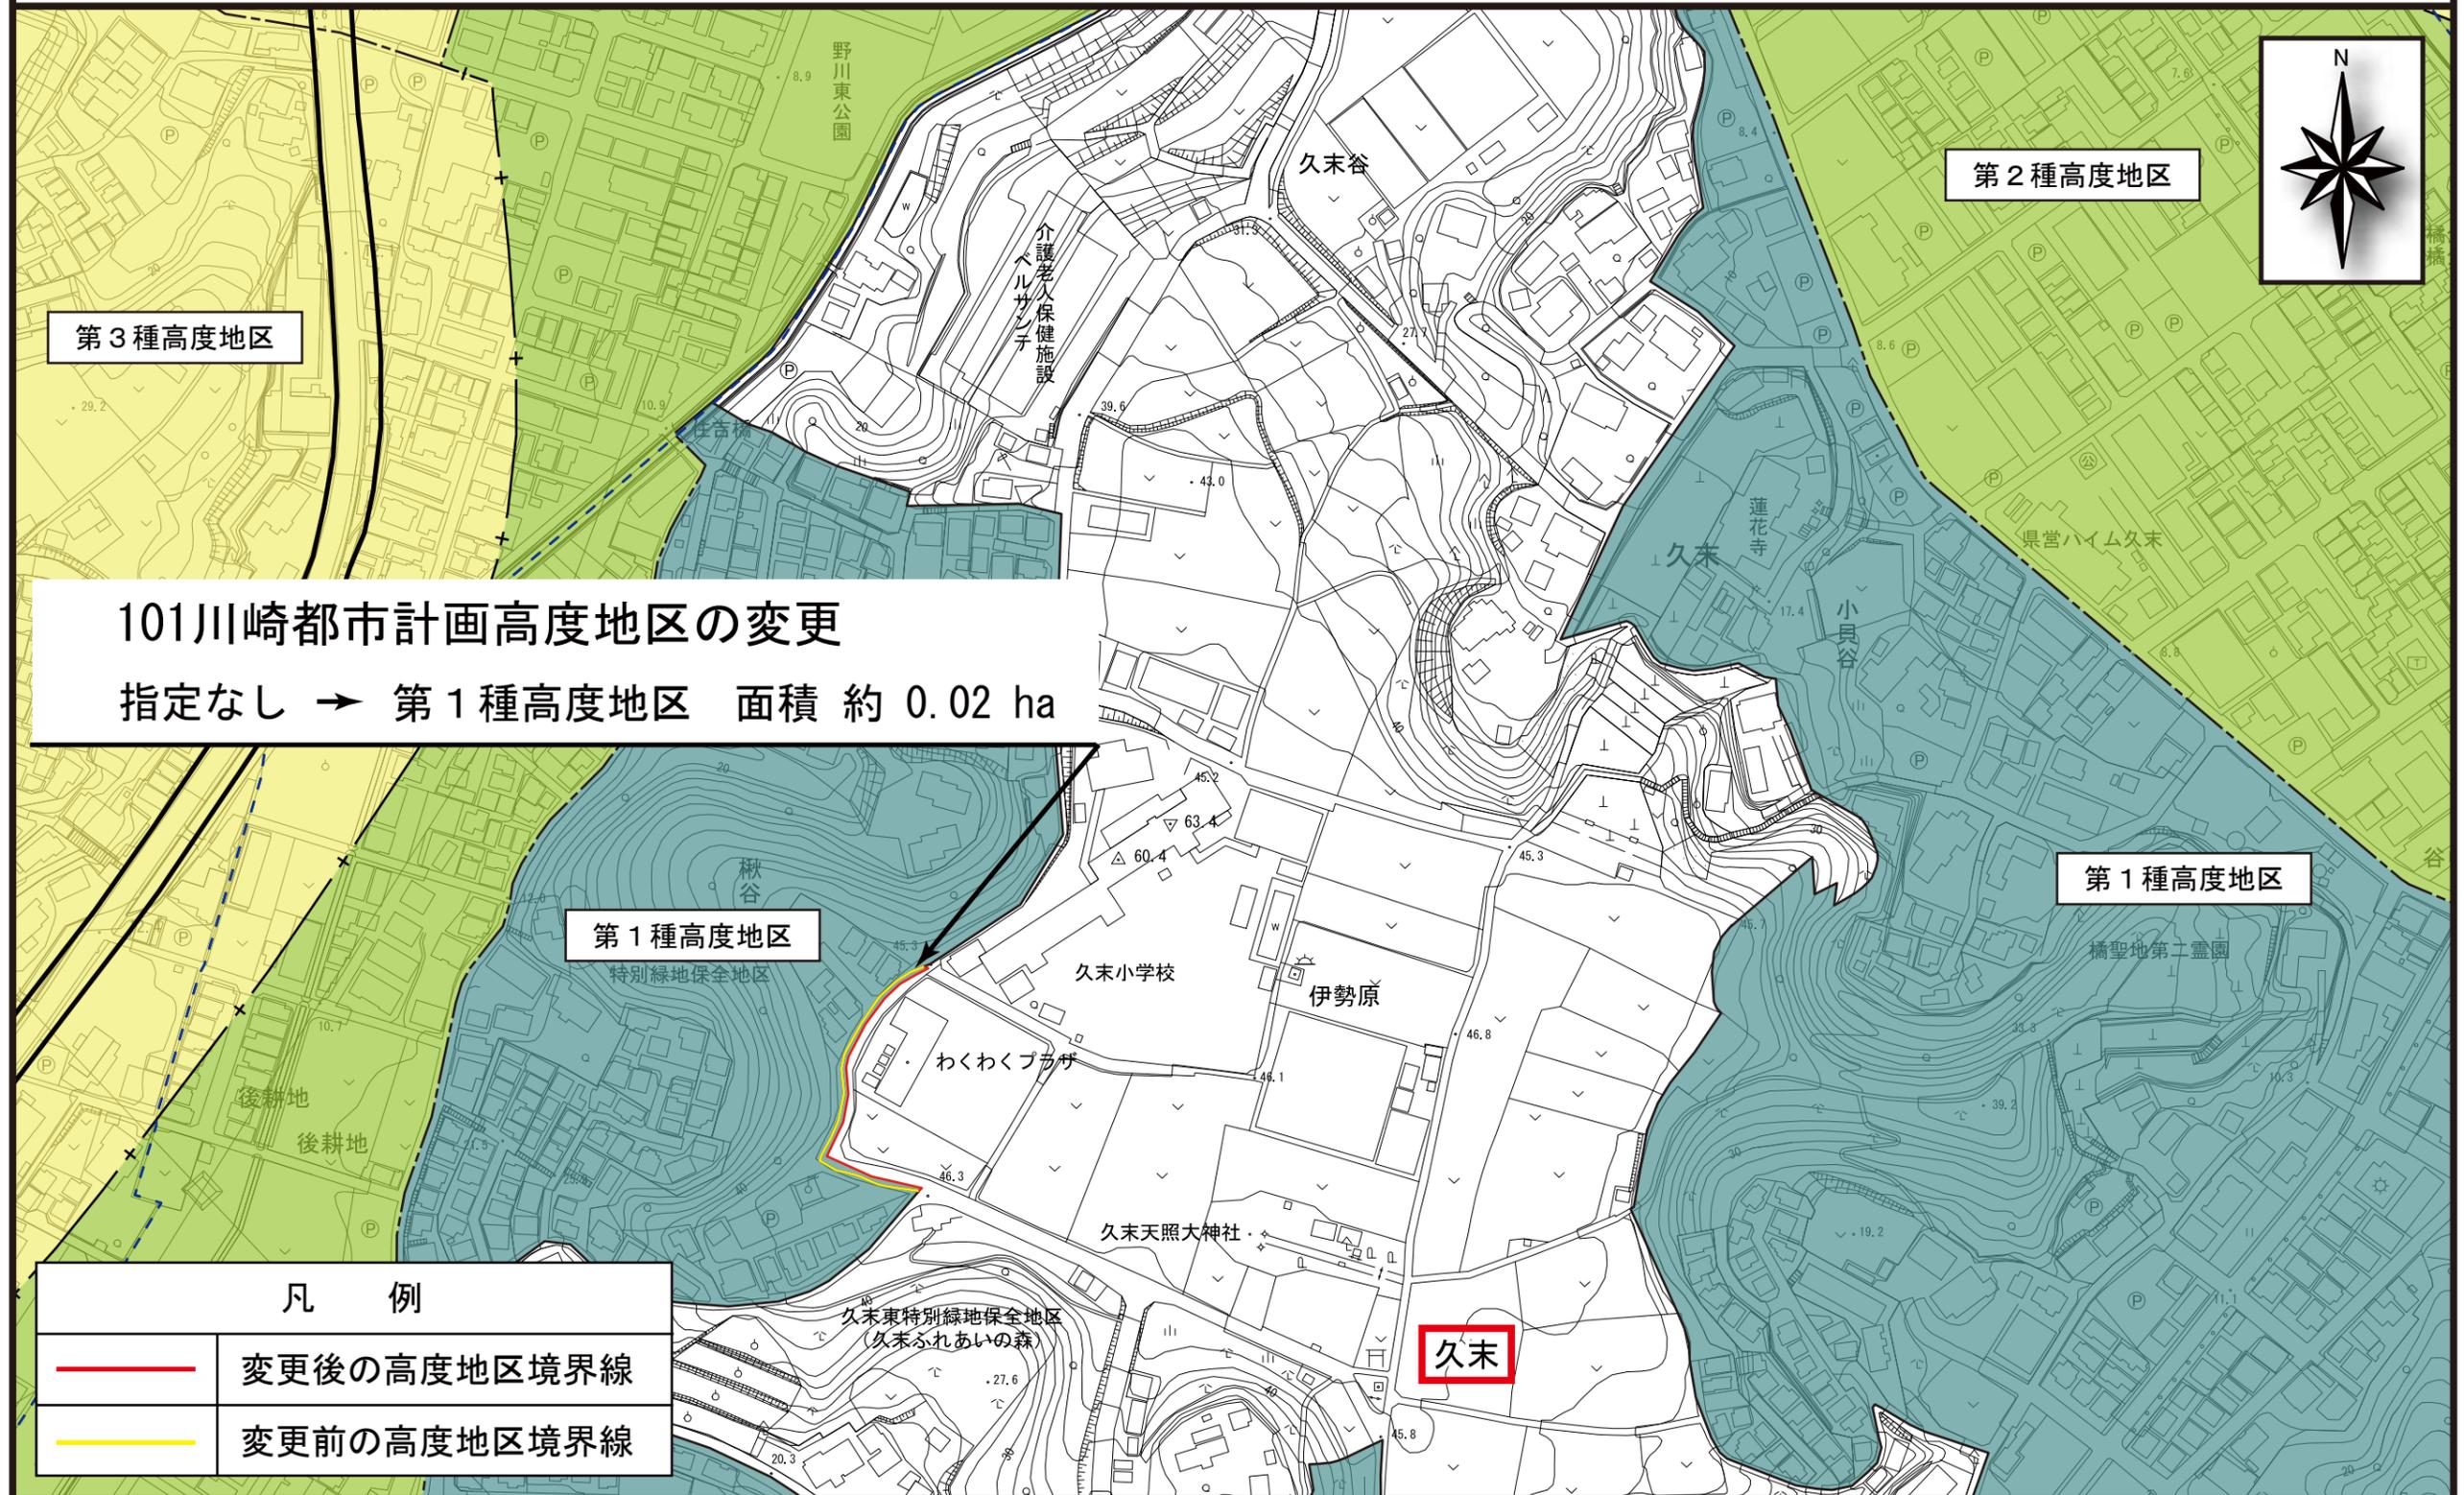

川崎都市計画高度地区の変更（第7回線引き見直し）

計画図

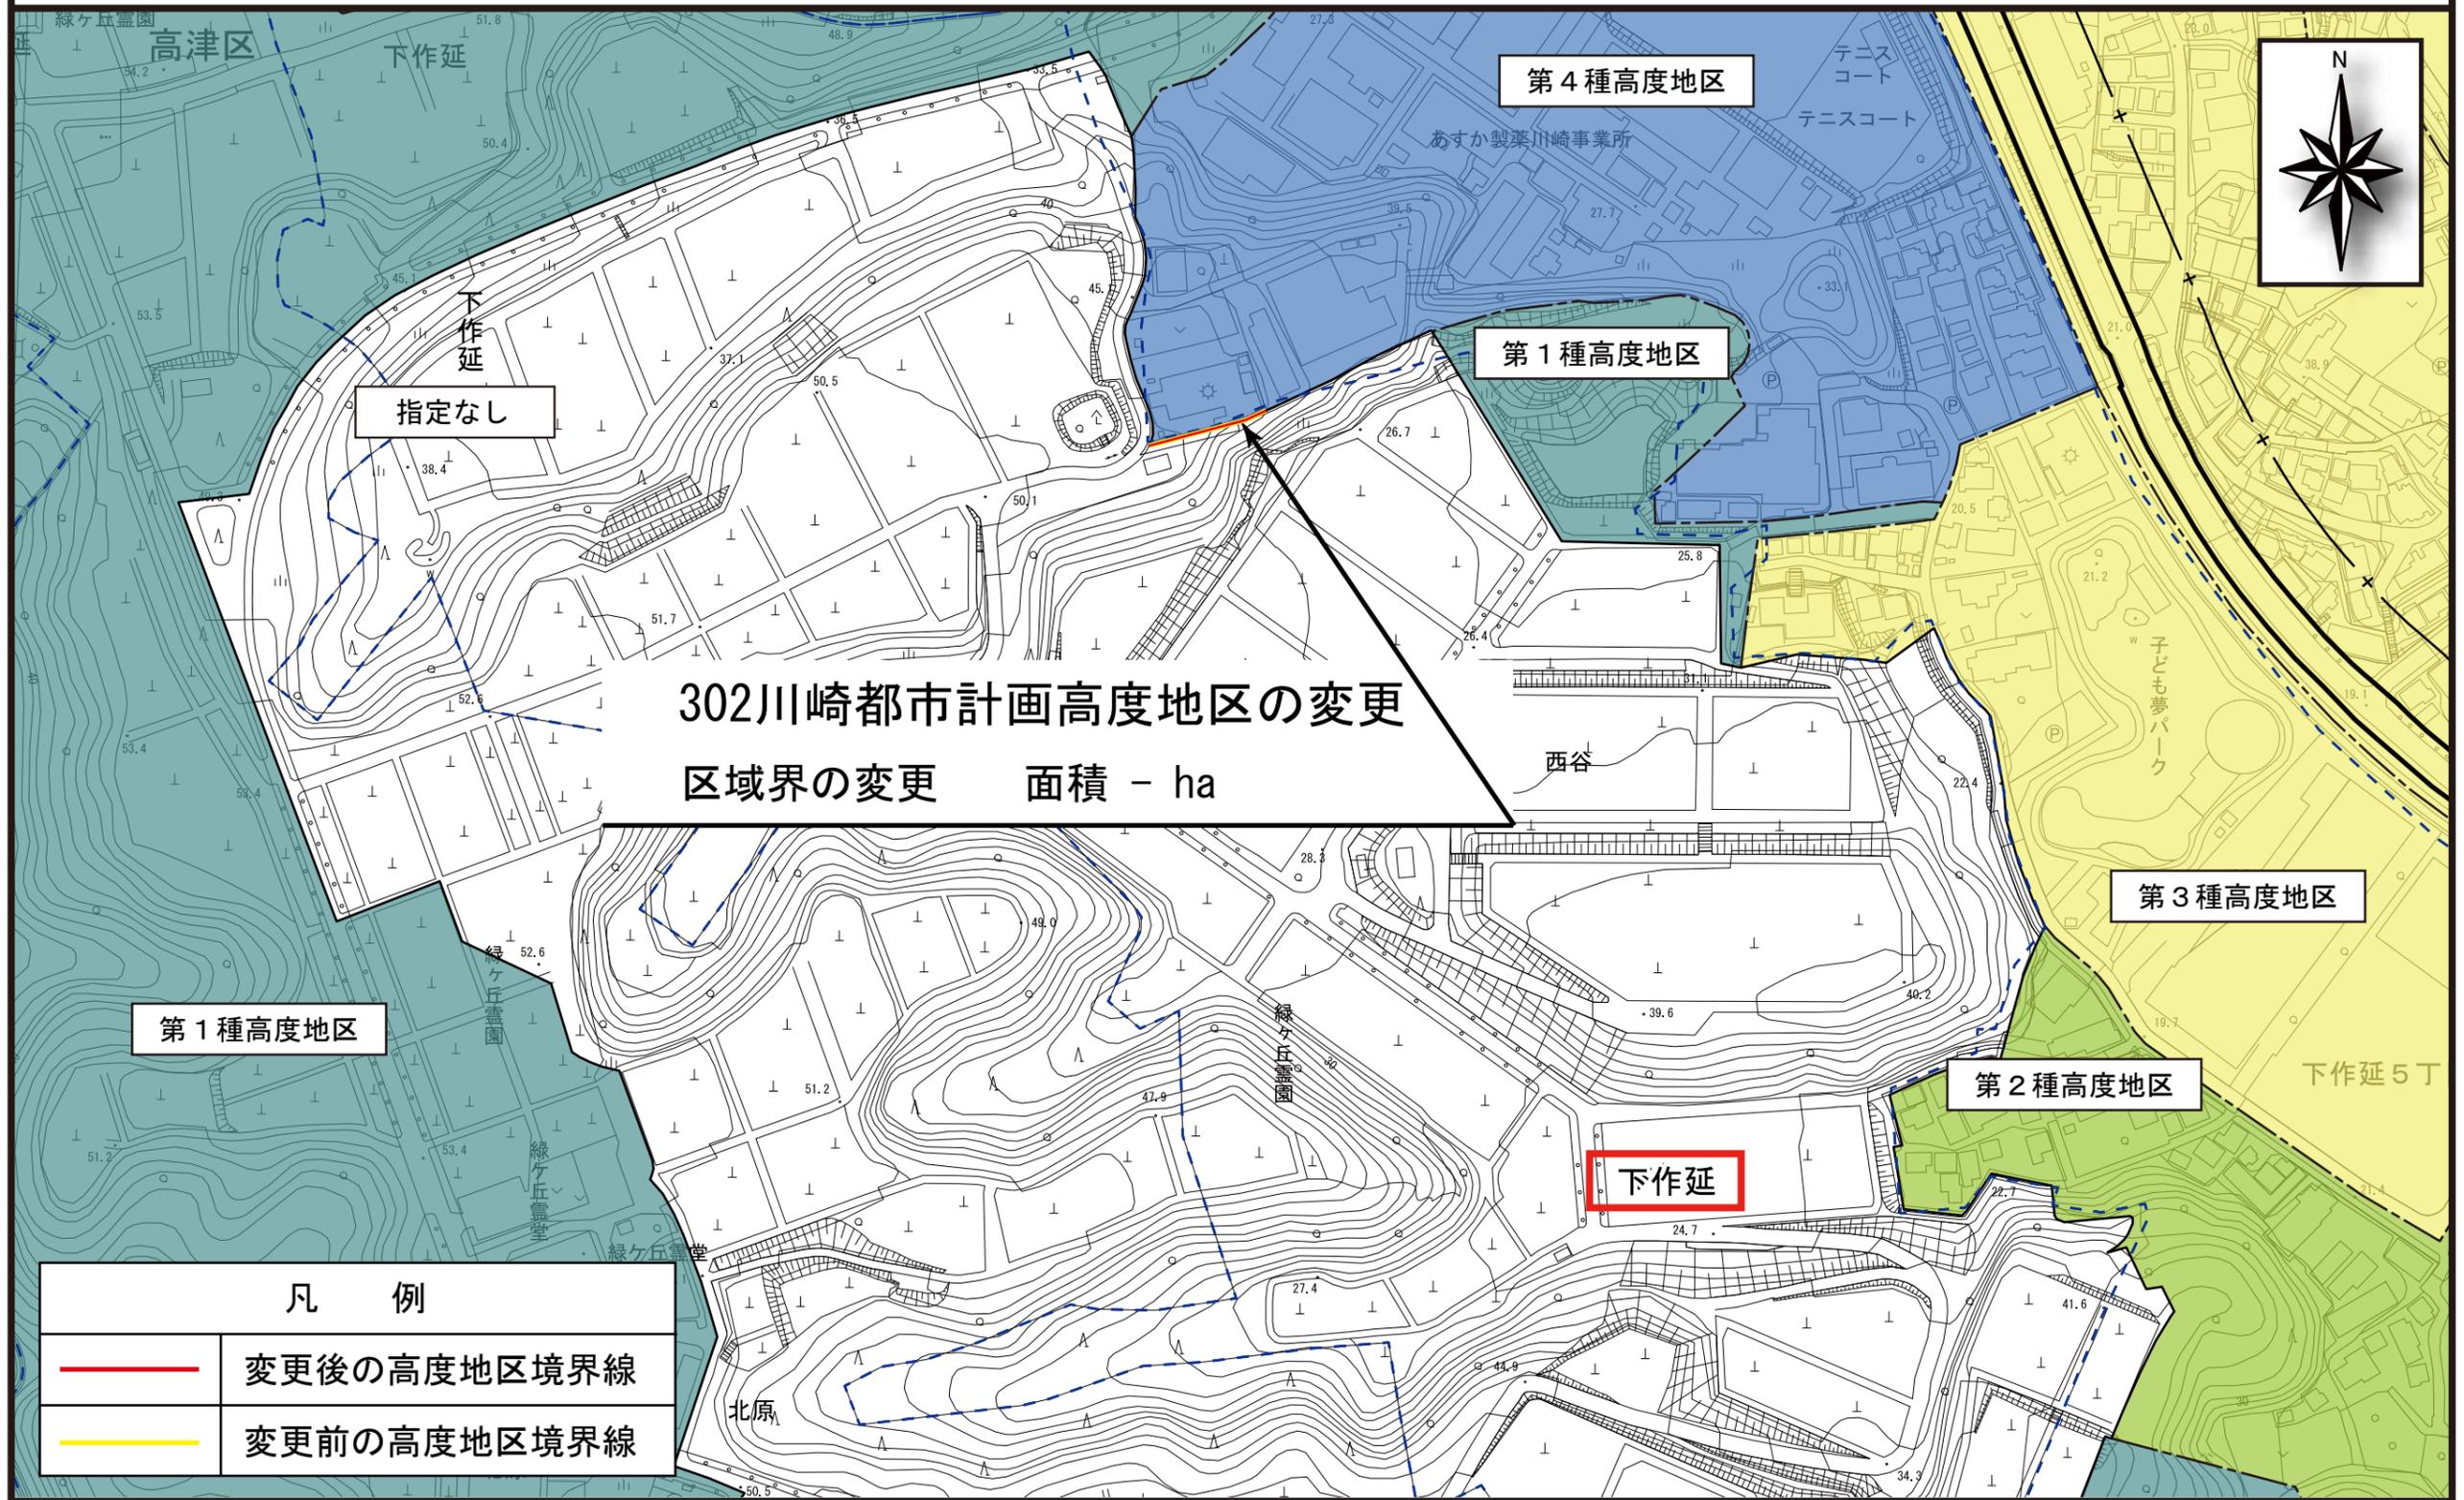

第1種高度地区

第4種高度地区

第1種高度地区

第3種高度地区

第2種高度地区

下作延

指定なし

下作延

高津区

下作延

西谷

子ども夢パーク

下作延5丁

北原

緑ヶ丘公園

緑ヶ丘公園

テニスコート


あすか製菓川崎事業所

テニスコート

緑ヶ丘公園

川崎都市計画高度地区の変更（第7回線引き見直し）

計画図

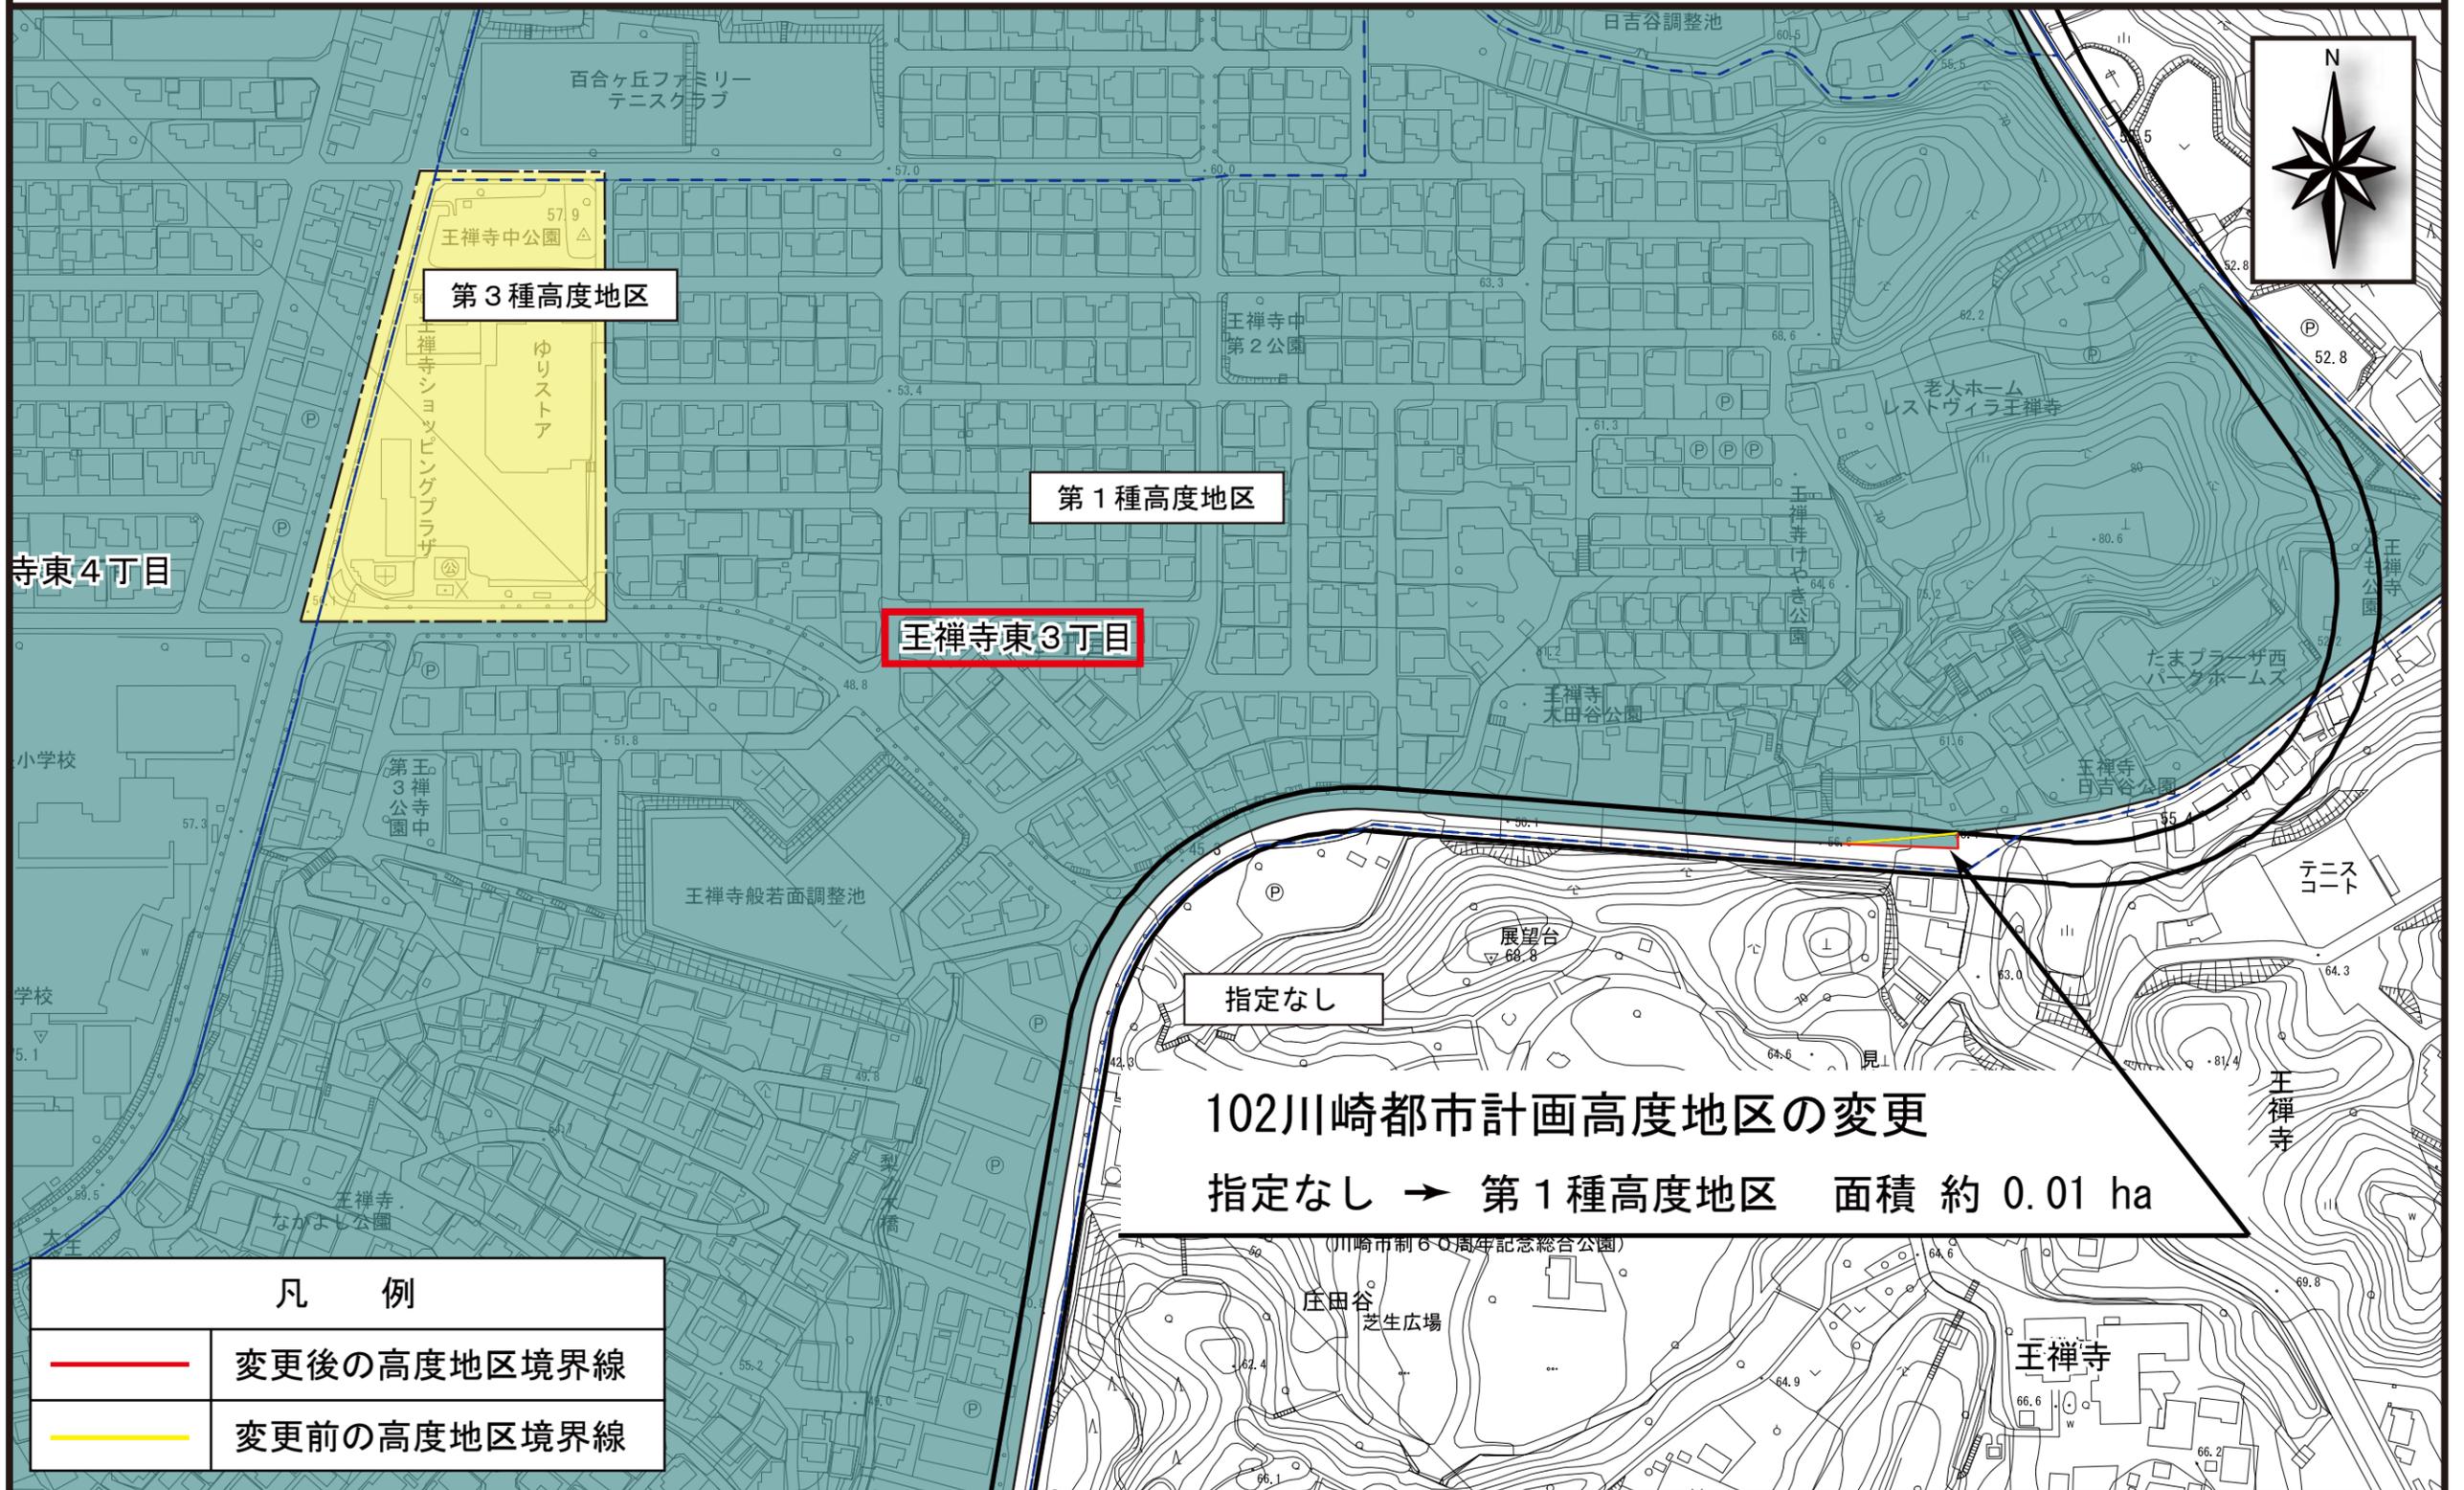

第3種高度地区


第1種高度地区

王禅寺東3丁目

指定なし

102川崎都市計画高度地区の変更
指定なし → 第1種高度地区 面積 約 0.01 ha

凡 例	
	変更後の高度地区境界線
	変更前の高度地区境界線

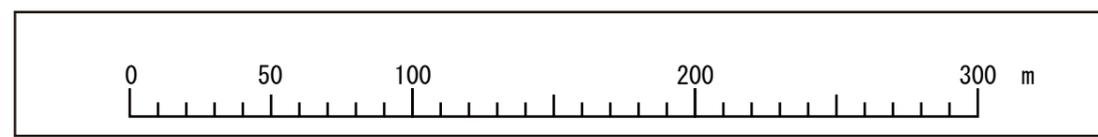


川崎都市計画高度地区の変更（第7回線引き見直し）

計画図

202川崎都市計画高度地区の変更

第1種高度地区 → 指定なし 面積 約 0.00 ha

細山7丁目

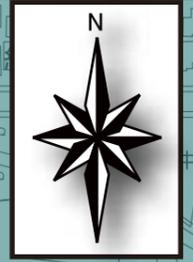

103川崎都市計画高度地区の変更

指定なし → 第1種高度地区 面積 約 0.00 ha

細山8丁目

104川崎都市計画高度地区の変更


指定なし → 第1種高度地区 面積 約 0.00 ha


第1種高度地区

凡 例

	変更後の高度地区境界線
	変更前の高度地区境界線


0 50 100 200 300 m

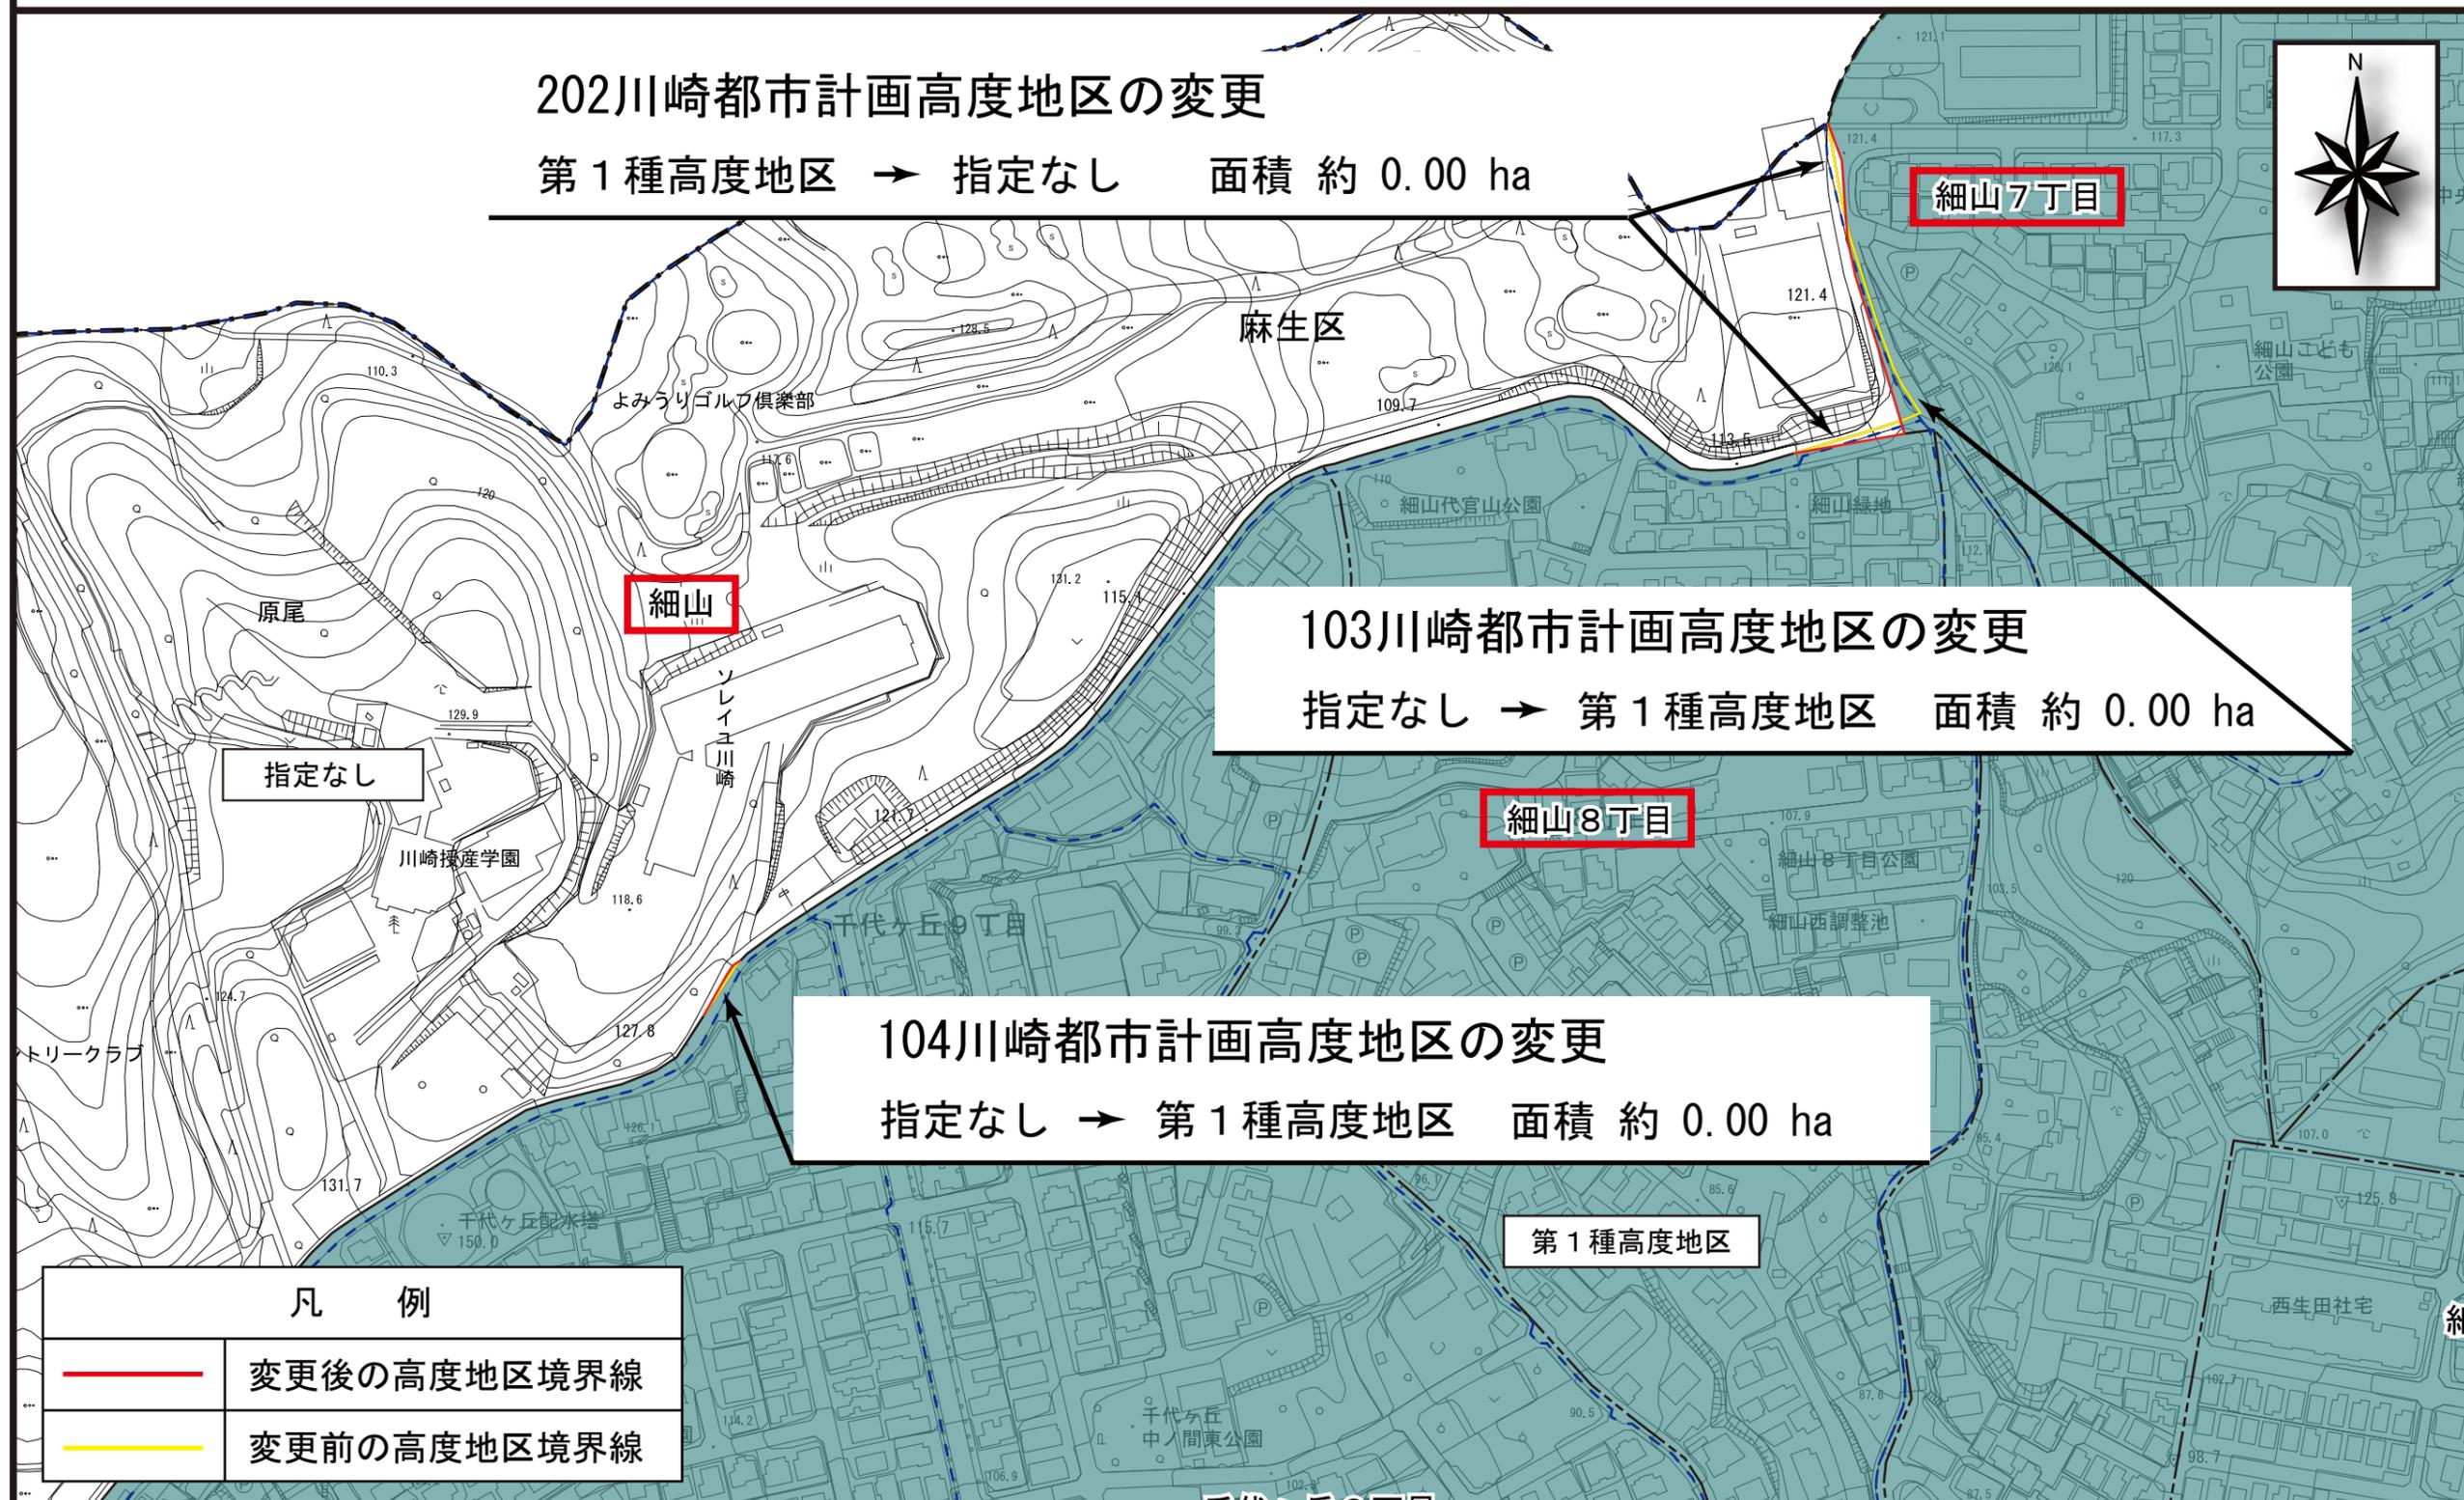

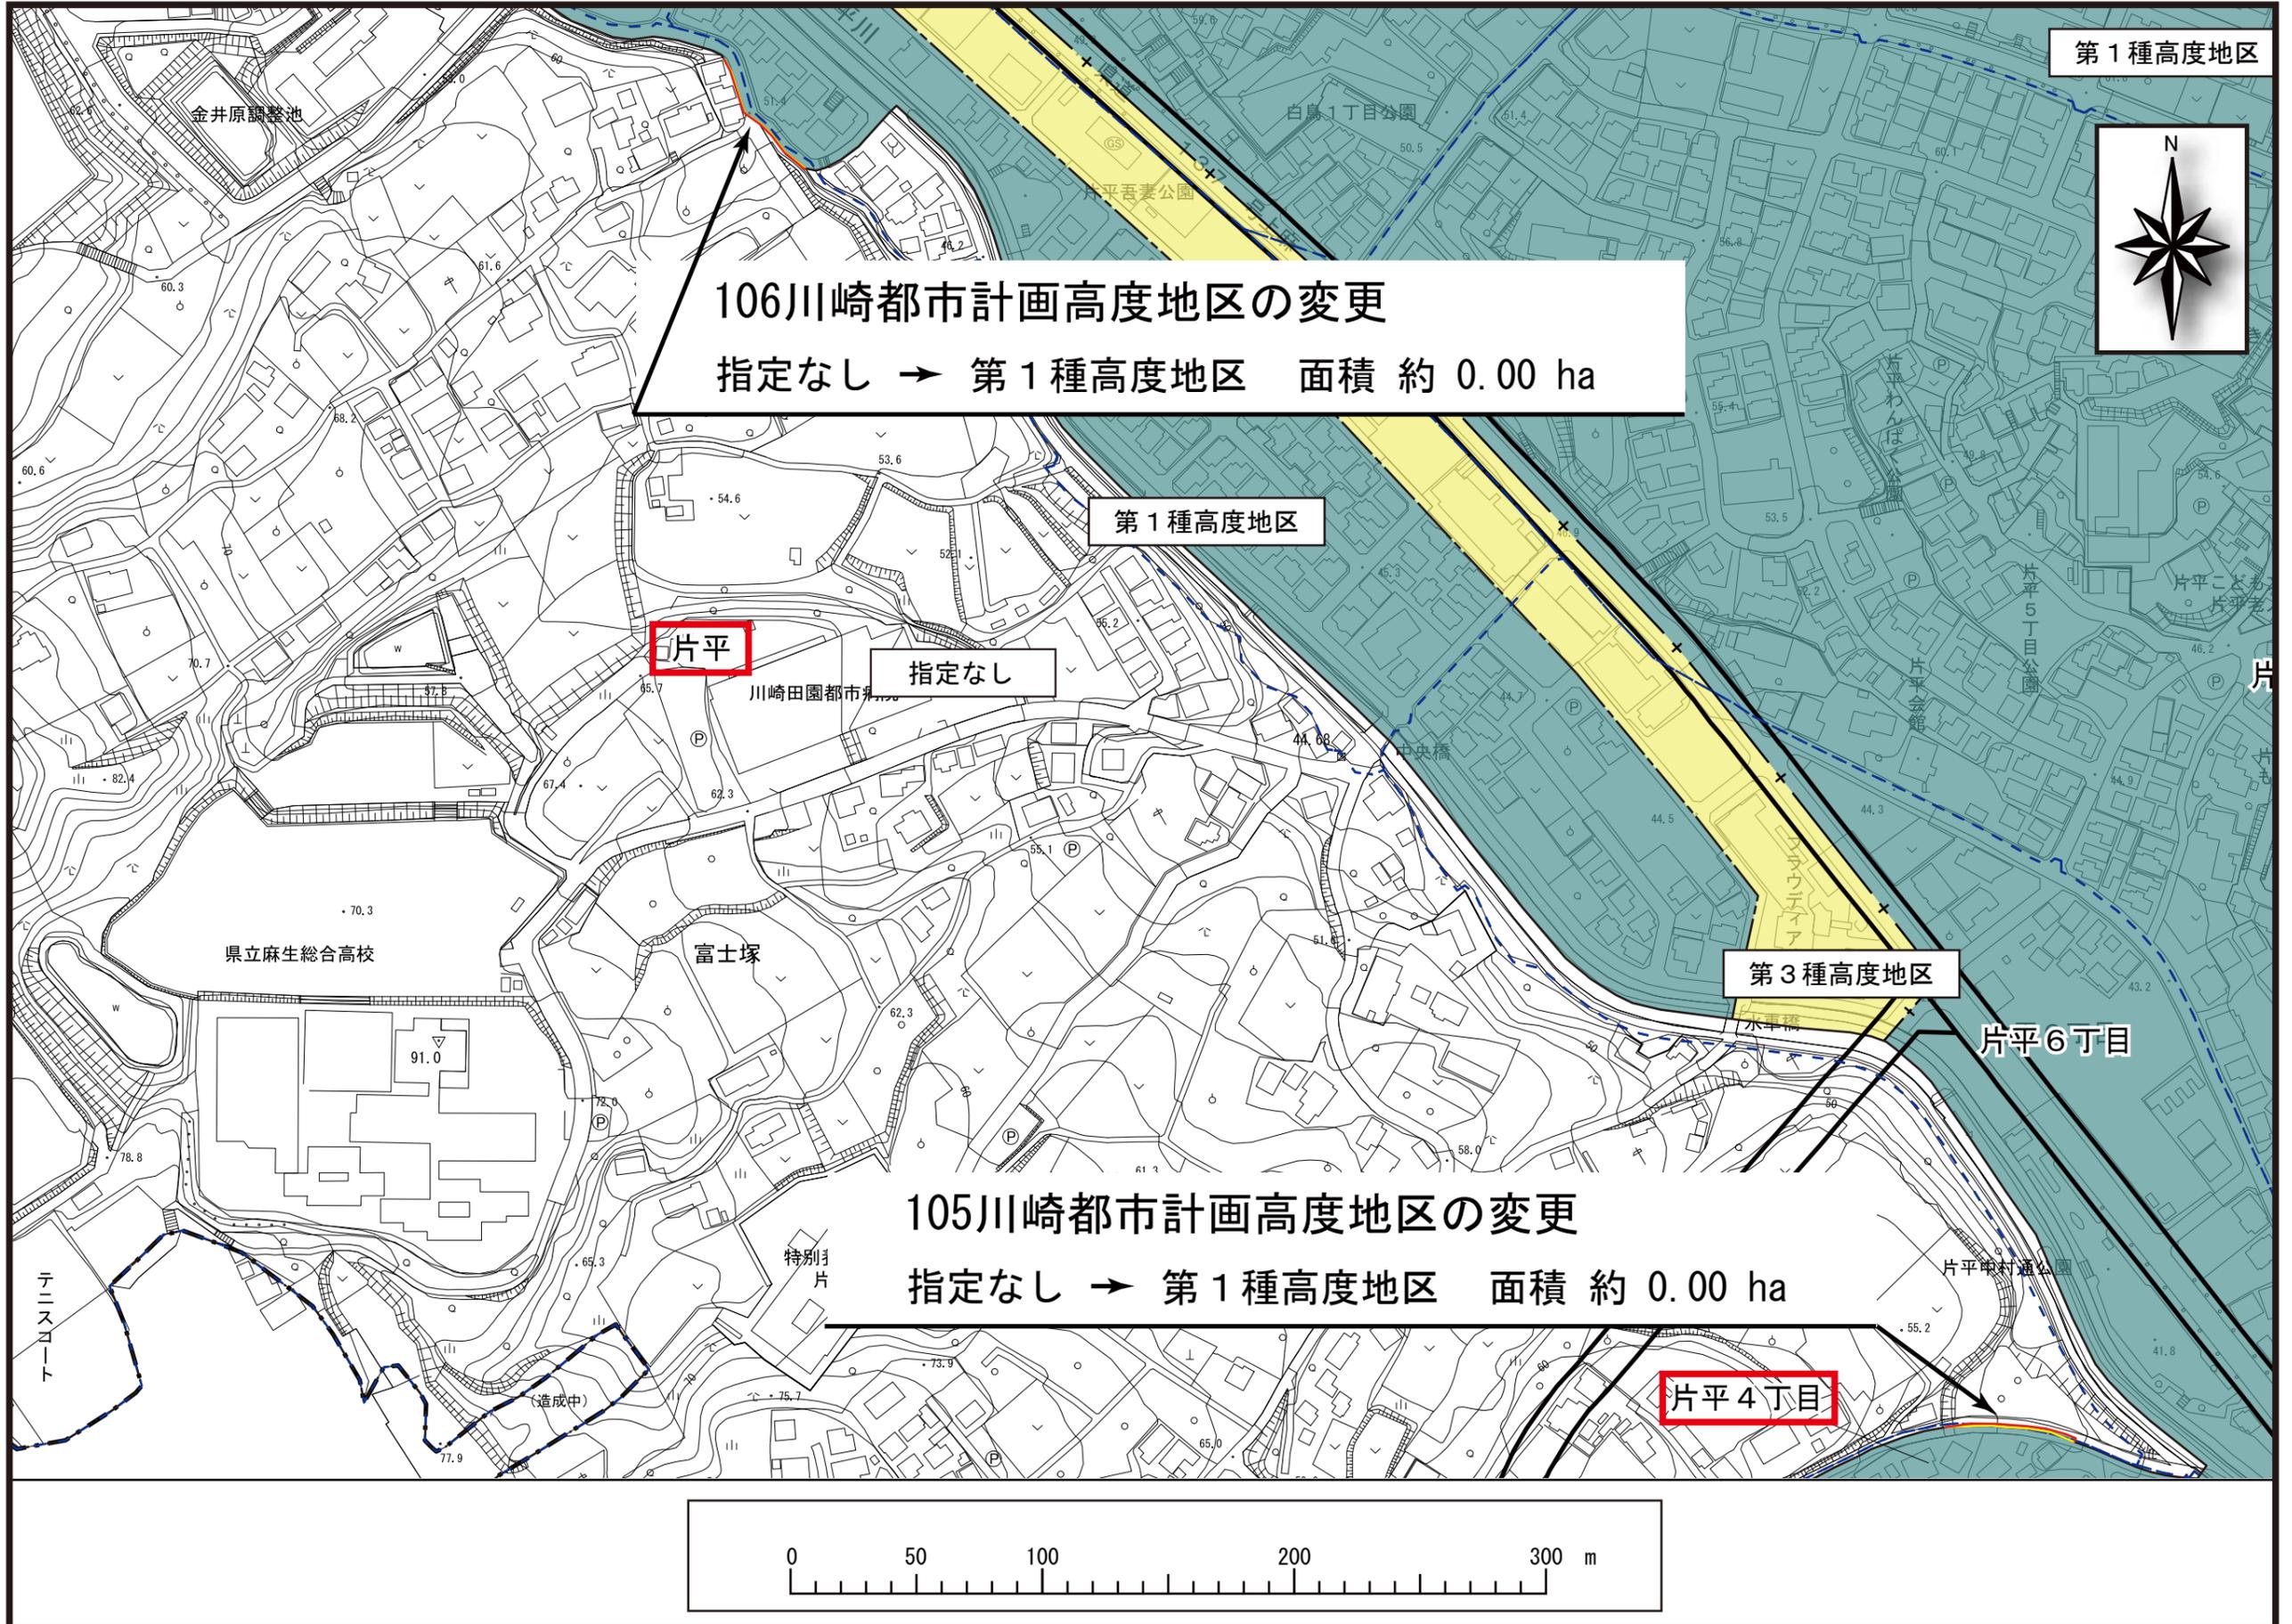

川崎都市計画高度地区の変更（第7回線引き見直し）

計画図

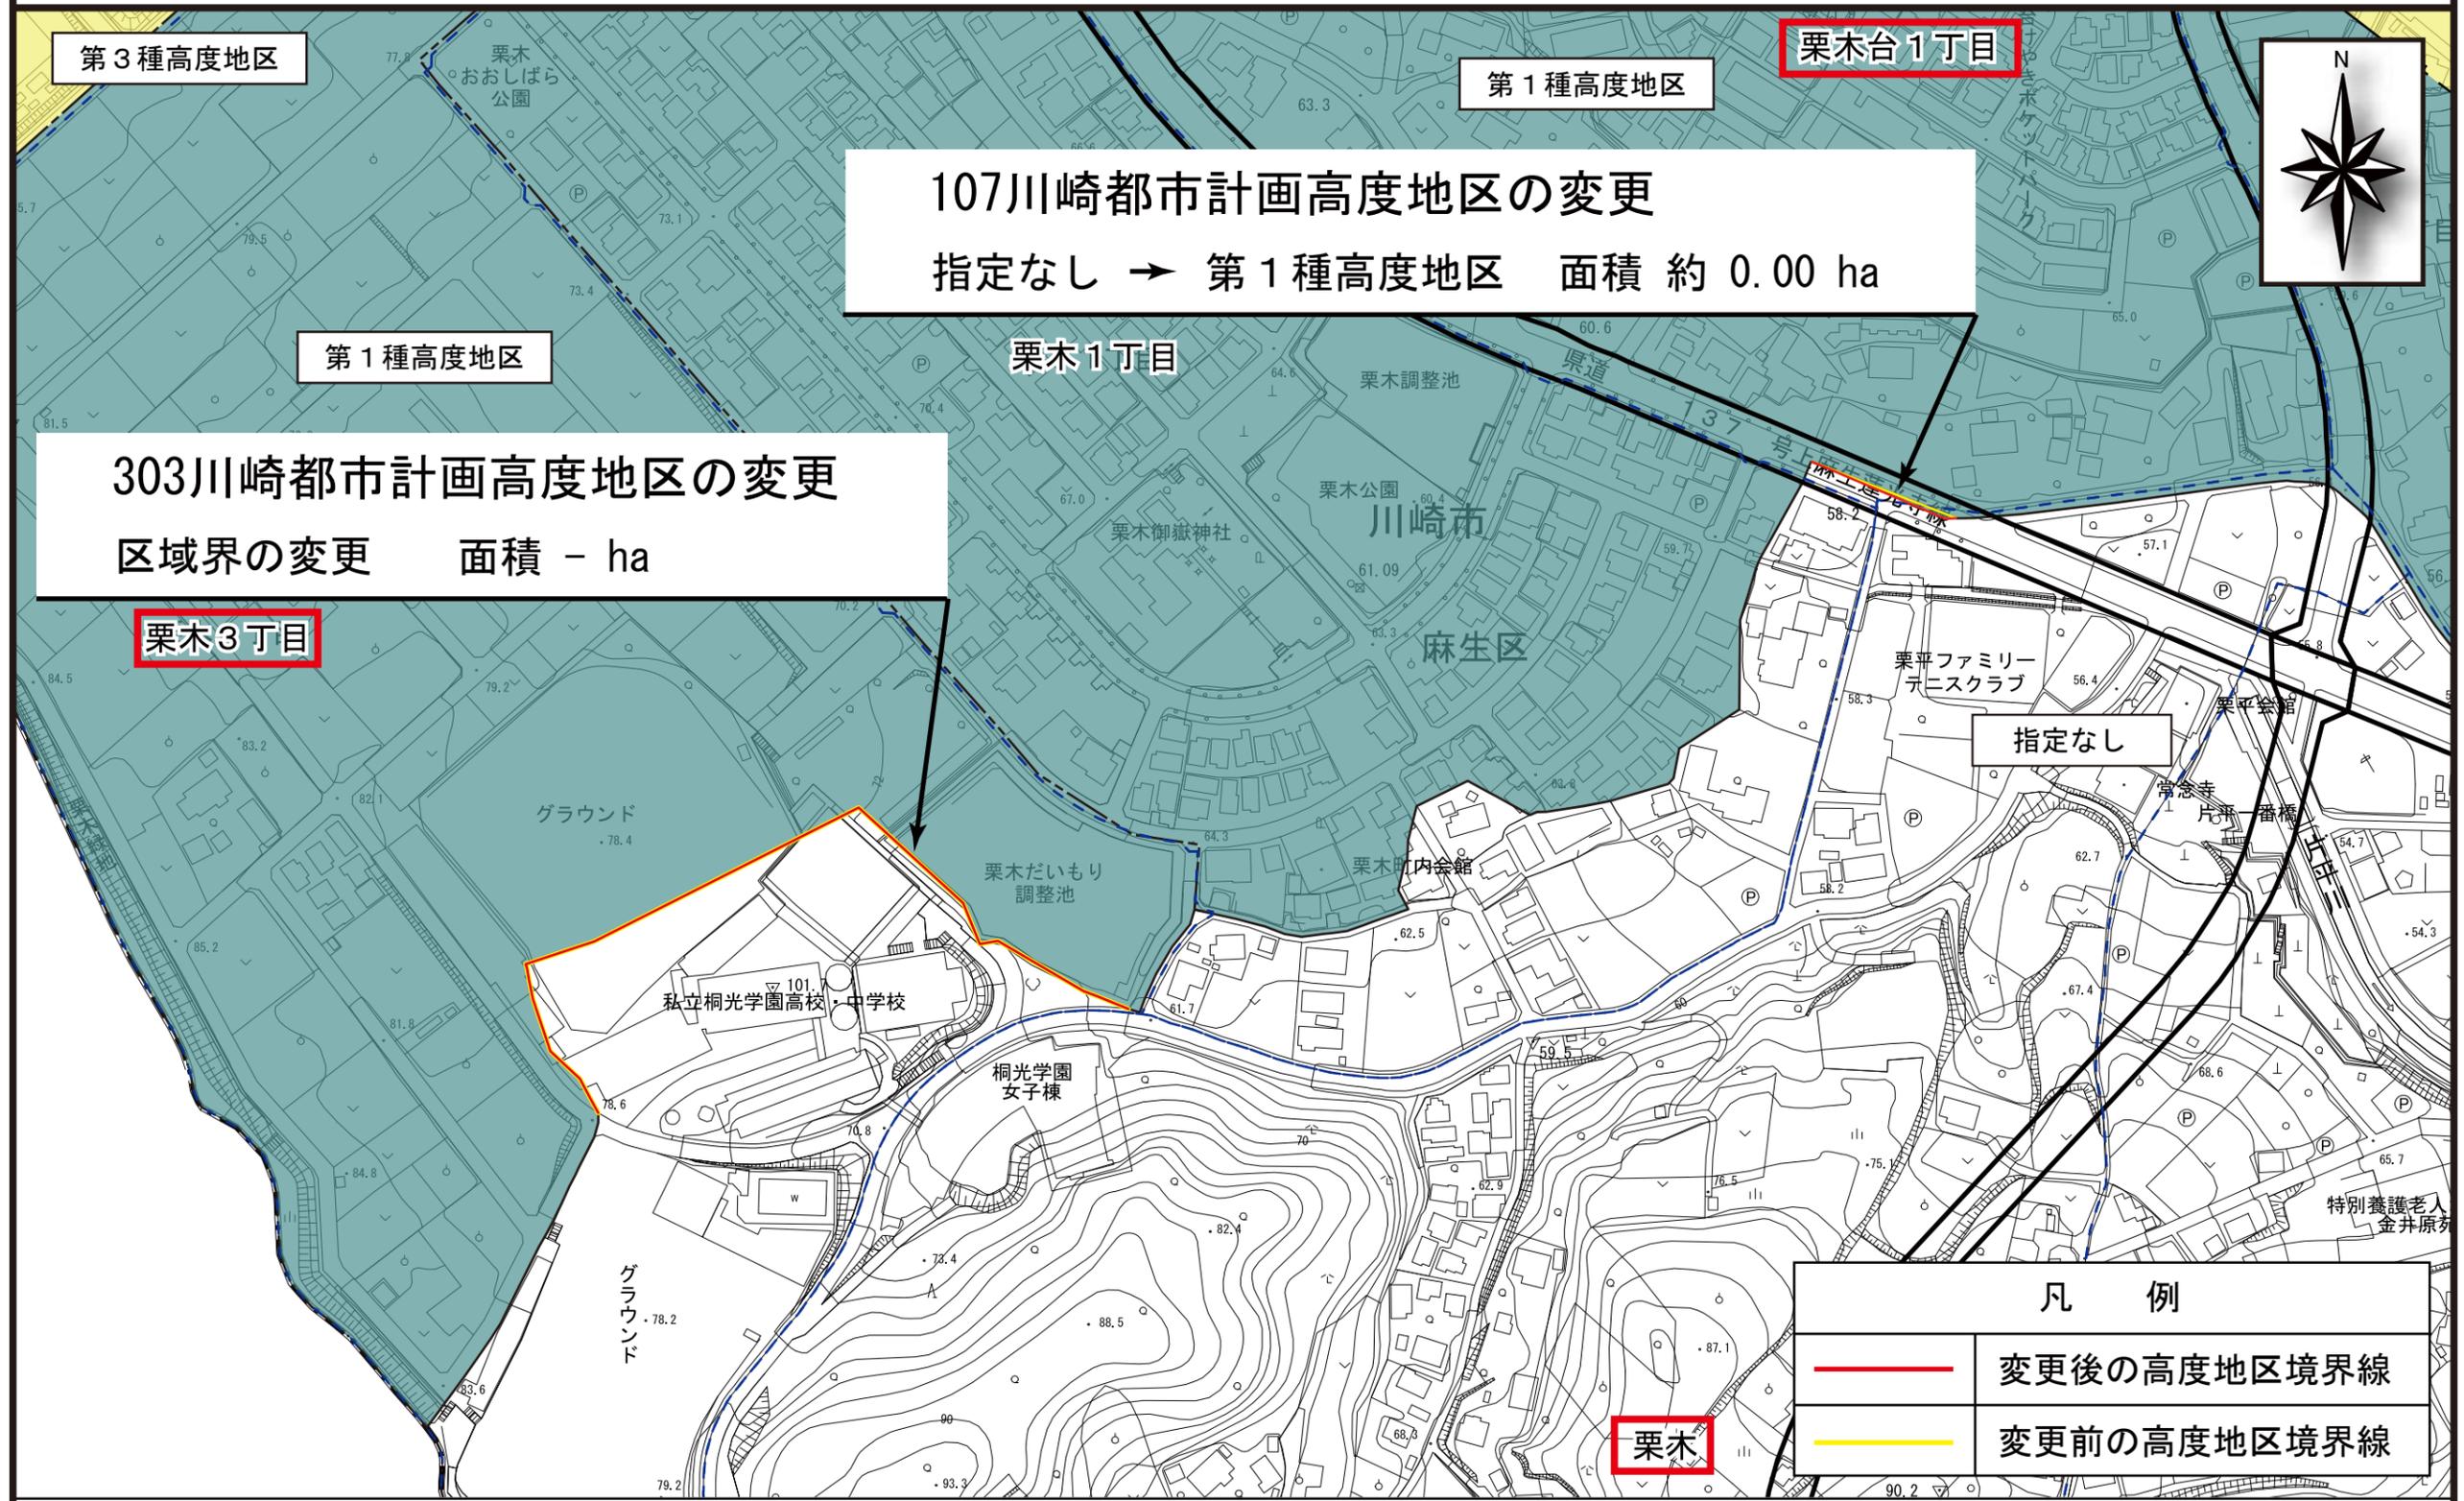

第3種高度地区

第1種高度地区

栗木台1丁目

107川崎都市計画高度地区の変更
指定なし → 第1種高度地区 面積 約 0.00 ha

第1種高度地区

303川崎都市計画高度地区の変更
区域界の変更 面積 - ha

栗木3丁目

指定なし

凡 例	
	変更後の高度地区境界線
	変更前の高度地区境界線



川崎都市計画高度地区の変更（第7回線引き見直し）

計画図

204川崎都市計画高度地区の変更

第1種高度地区 → 指定なし 面積 約 0.00 ha

第1種高度地区



はるひ野2丁目

108川崎都市計画高度地区の変更

指定なし → 第3種高度地区 面積 約 0.01 ha

黒川

203川崎都市計画高度地区の変更

第1種高度地区 → 指定なし 面積 約 0.00 ha

109川崎都市計画高度地区の変更

指定なし → 第1種高度地区 面積 約 0.00 ha


第3種高度地区

指定なし

第1種高度地区

凡 例

	変更後の高度地区境界線
	変更前の高度地区境界線

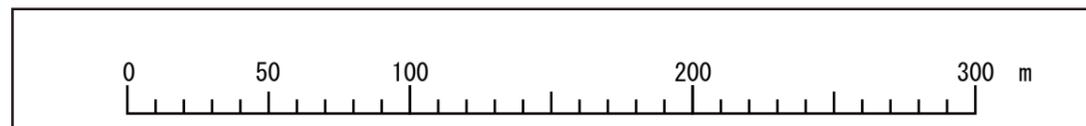

川崎都市計画高度地区の変更（第7回線引き見直し）

計画図

