



参考

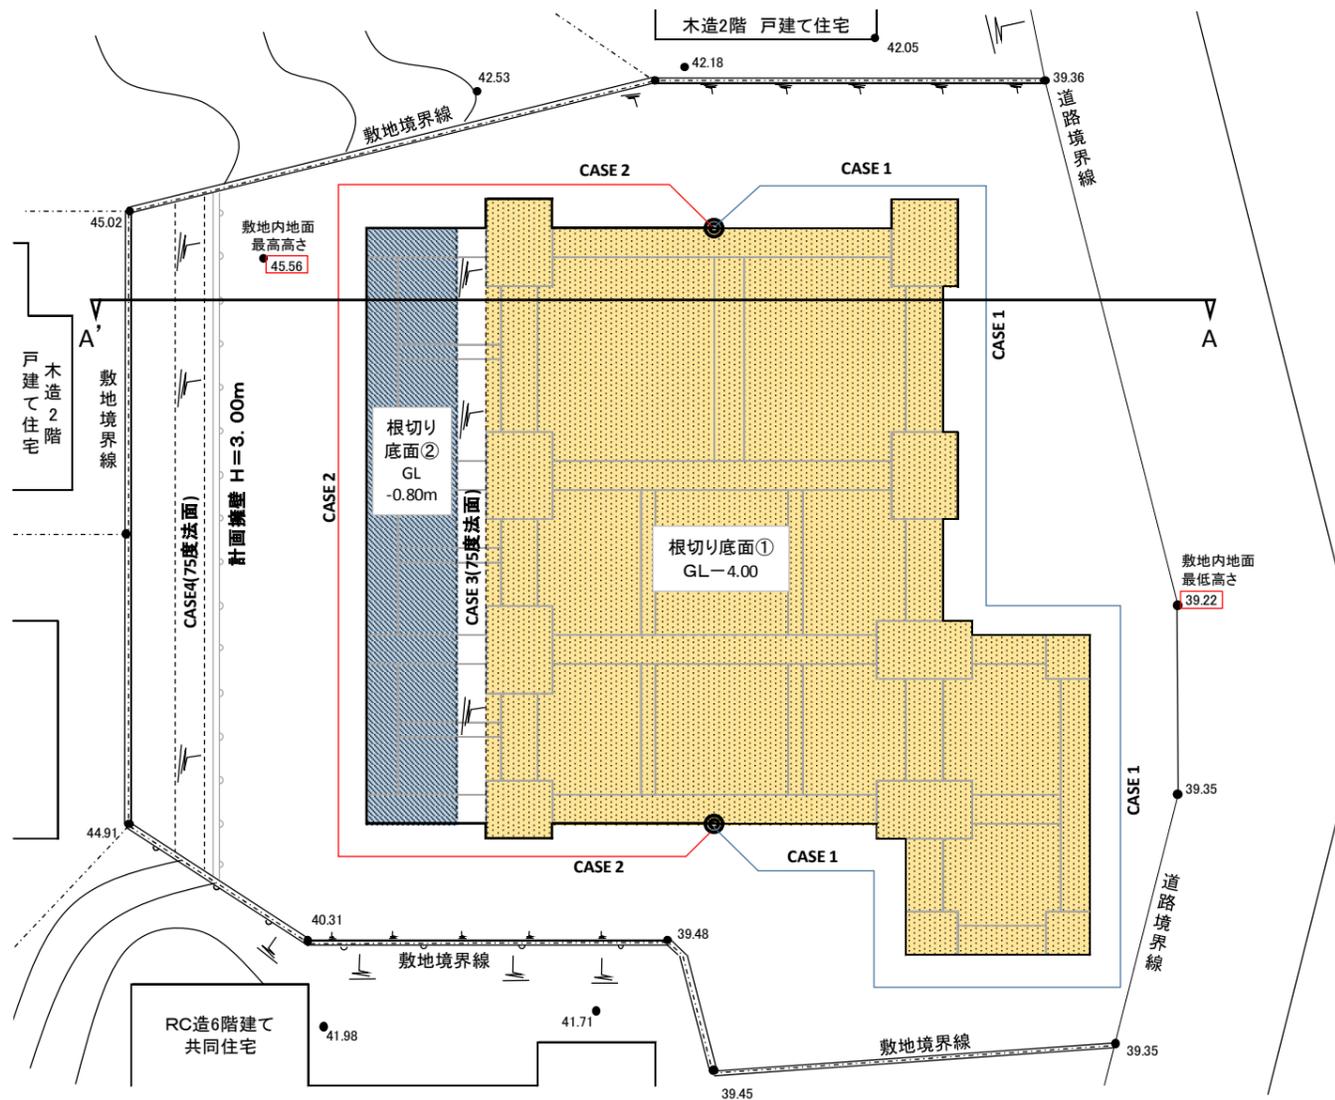

山留め平面概要図

※工事着手前の地面における敷地内の最高高さ、最低高さについて、必ずご記載ください。

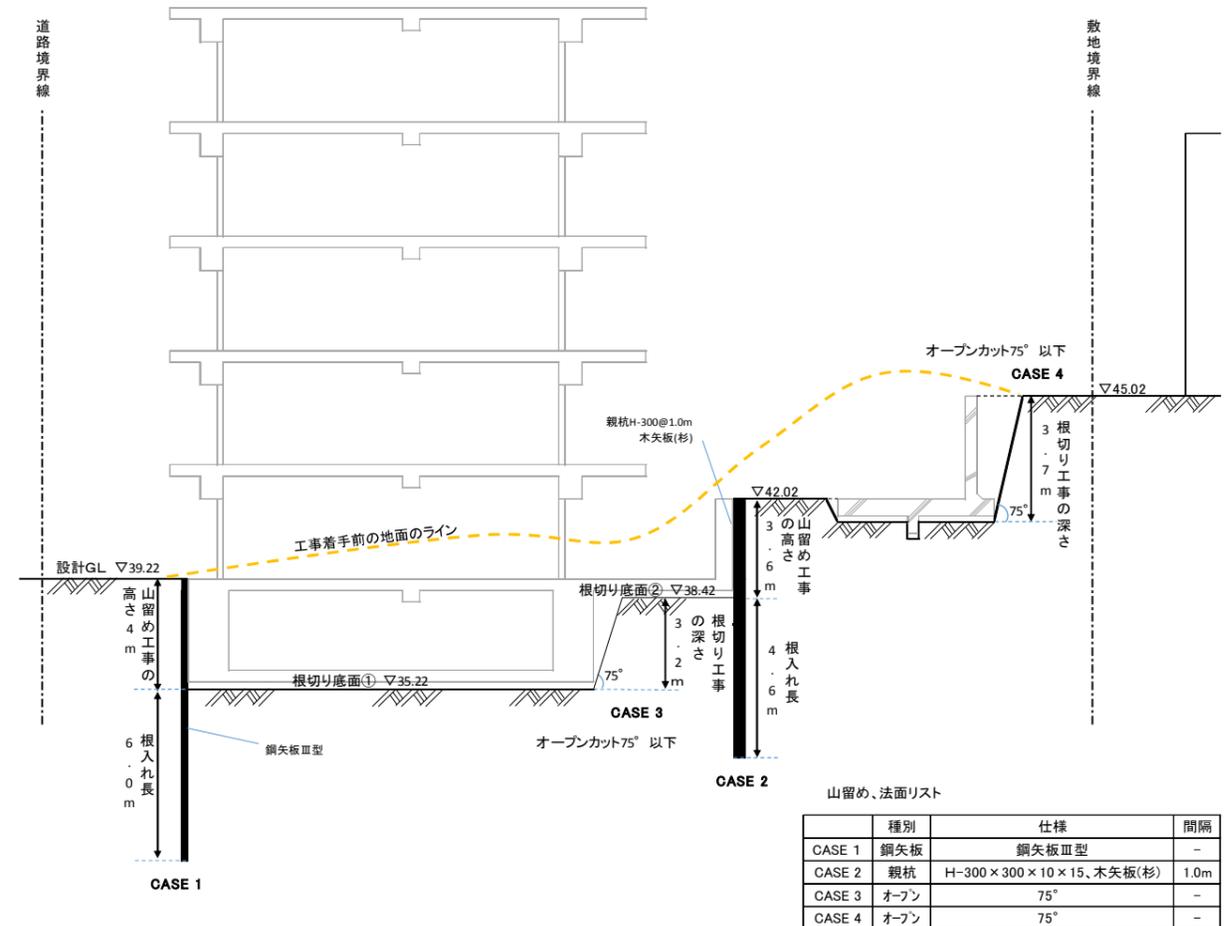

山留め断面概要図 A-A'断面 A3:1/000

※根切り工事の深さは砕石などを考慮してください。

株式会社 ○○ 一級建築士事務所

神奈川県川崎市○○区○○ ×-×-× 神奈川県知事登録第00000号
 TEL 044-000-0000 FAX 044-000-0000 一級建築士 大臣 第000000号 ○○○○ 印

縮尺 A3:1/000

作成年月日 H30.7.1

(仮称)○○○○新築工事

図面番号