


復興土地区画整理事業 第2工区 藤崎4丁目索引図


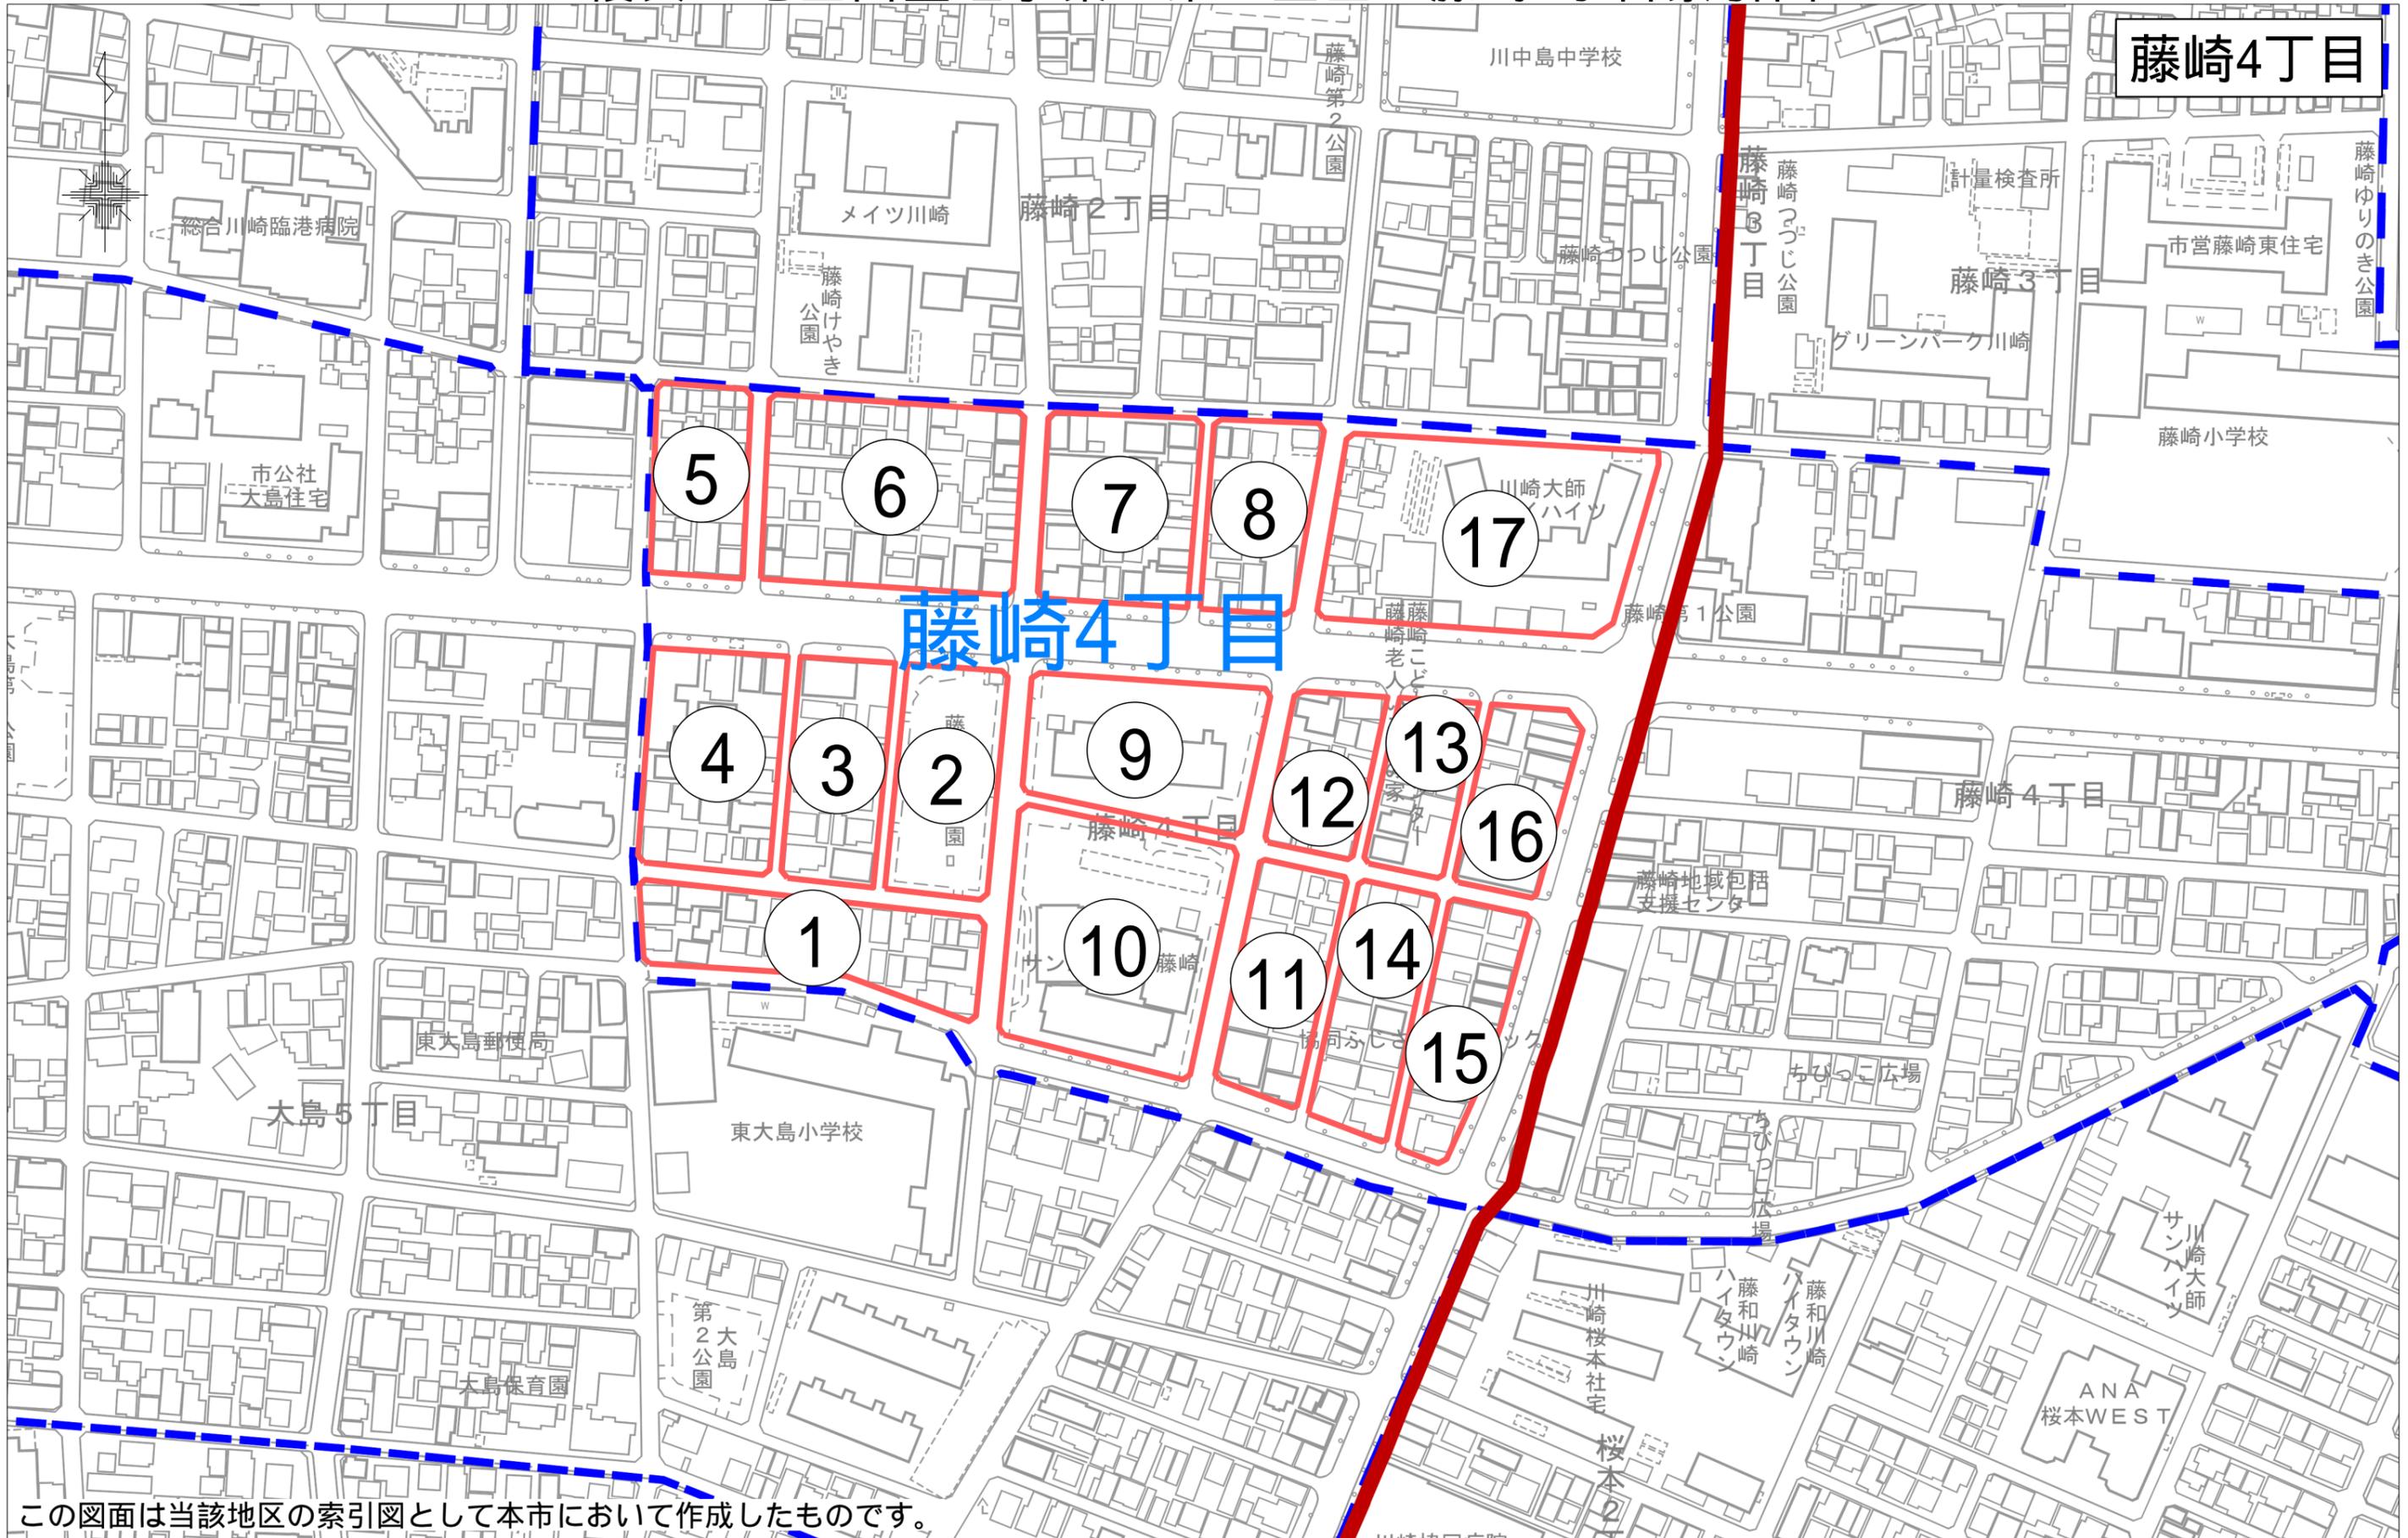


「川崎市の承認を得て同市発行の都市計画基本図を複製したものです。承認番号（川崎市指令ま計第98号）」

川崎区 藤崎四丁目 1 番換地図

386

縮尺 1:500

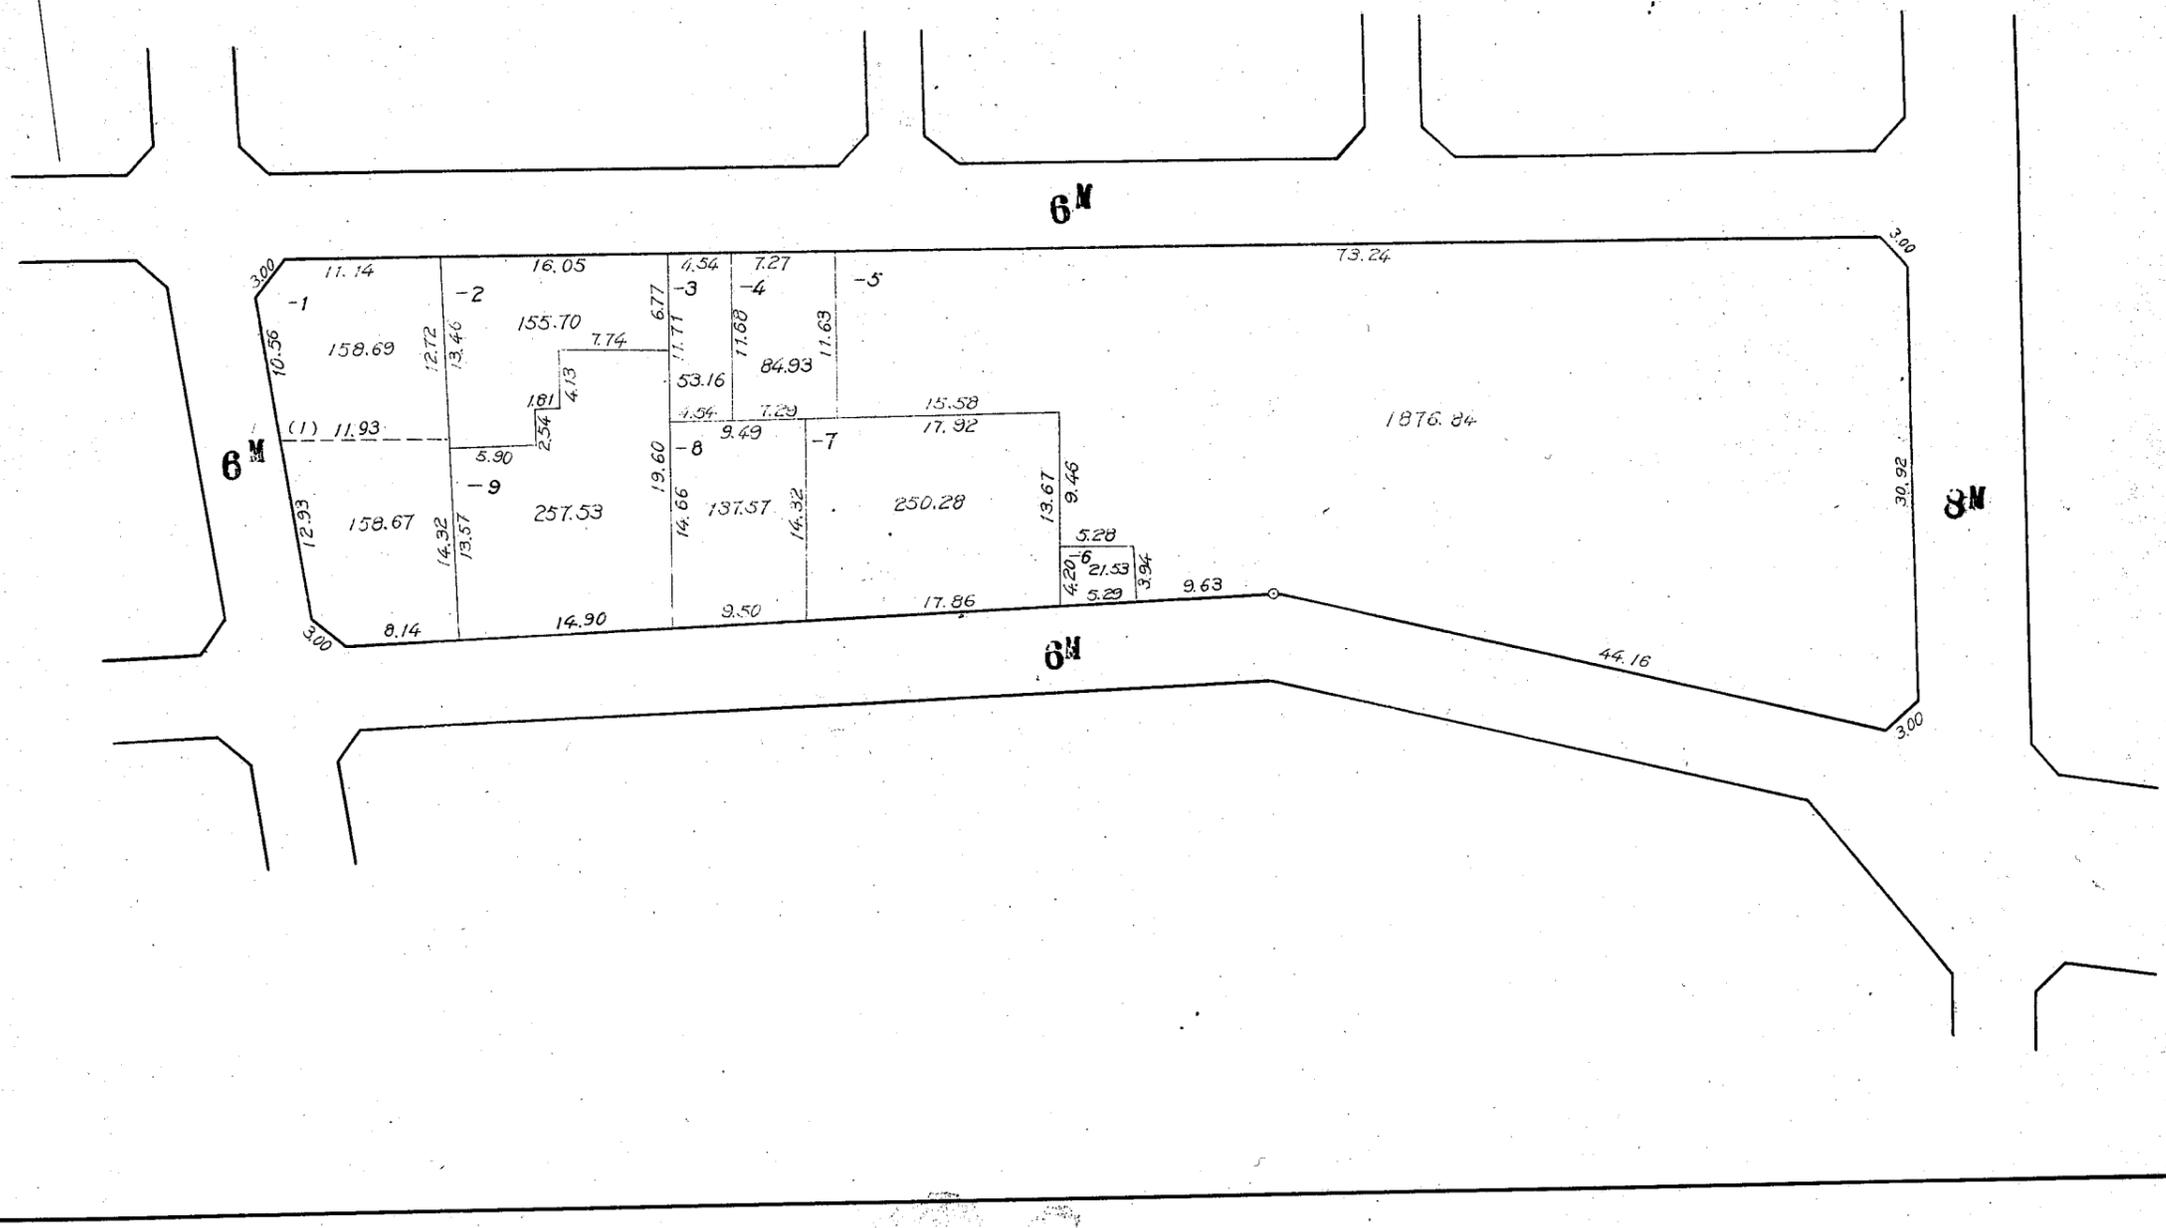
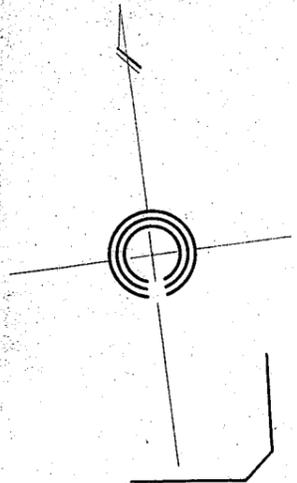


この図面は土地区画整理事業の換地処分の公告が行われた当時のものであり、記載されている町名、地番、形状等について、現在の内容と異なることがあります。あくまで参考資料として使用して下さい。

川崎区 藤崎四丁目 2 番換地図

387



縮尺 1:500

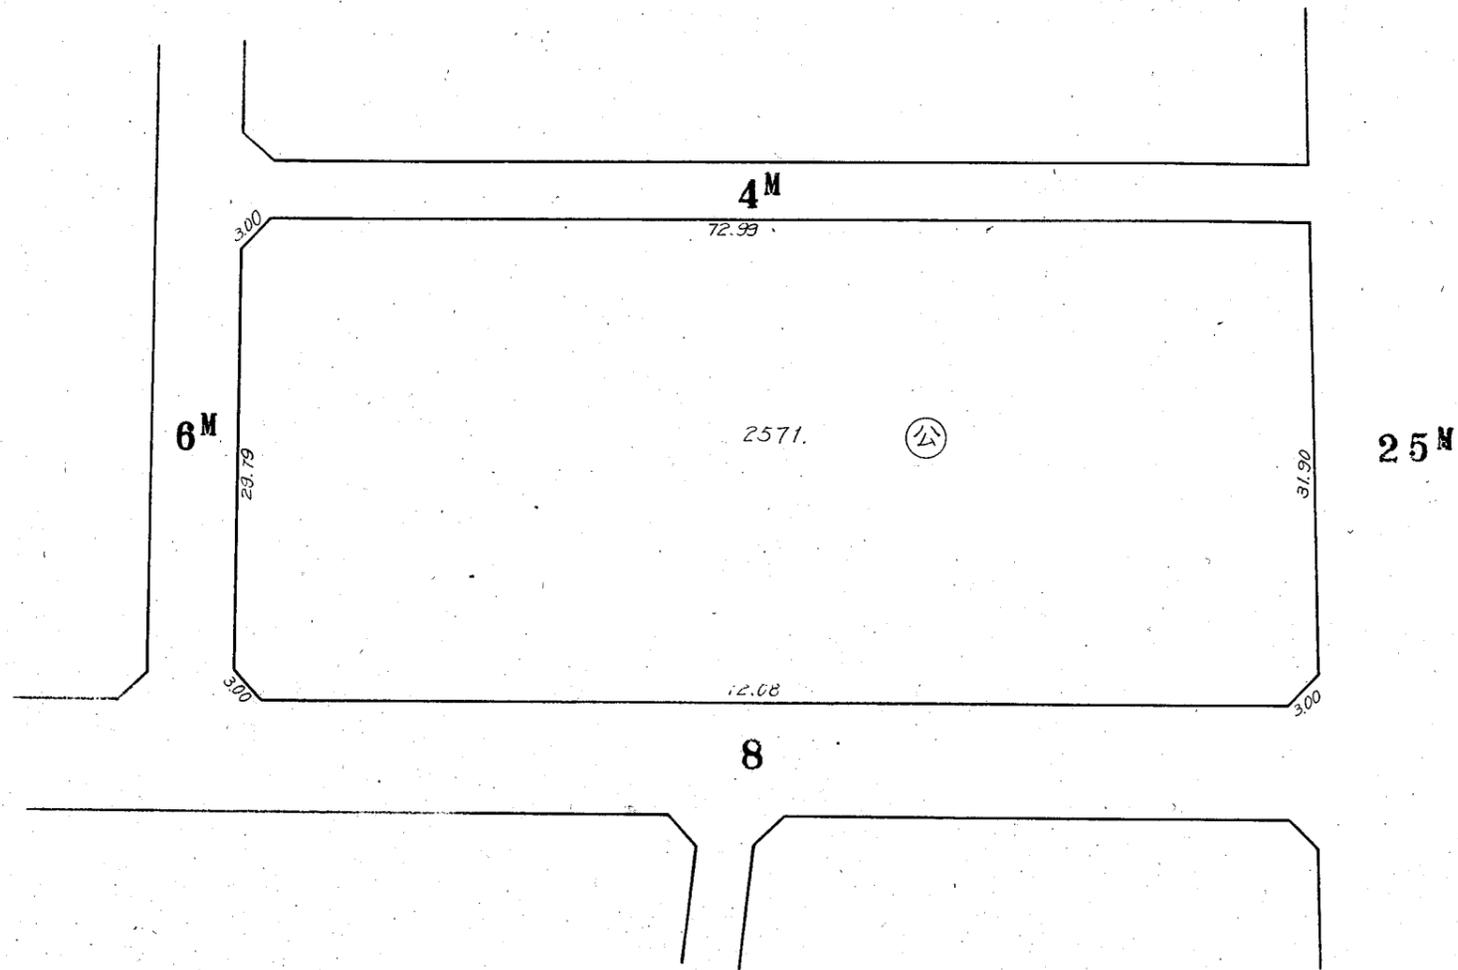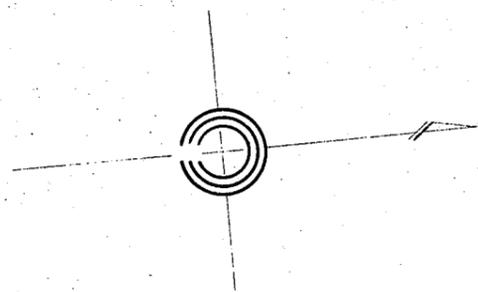

川崎区 藤崎四丁目 3 番換地図

388



縮尺 1:500

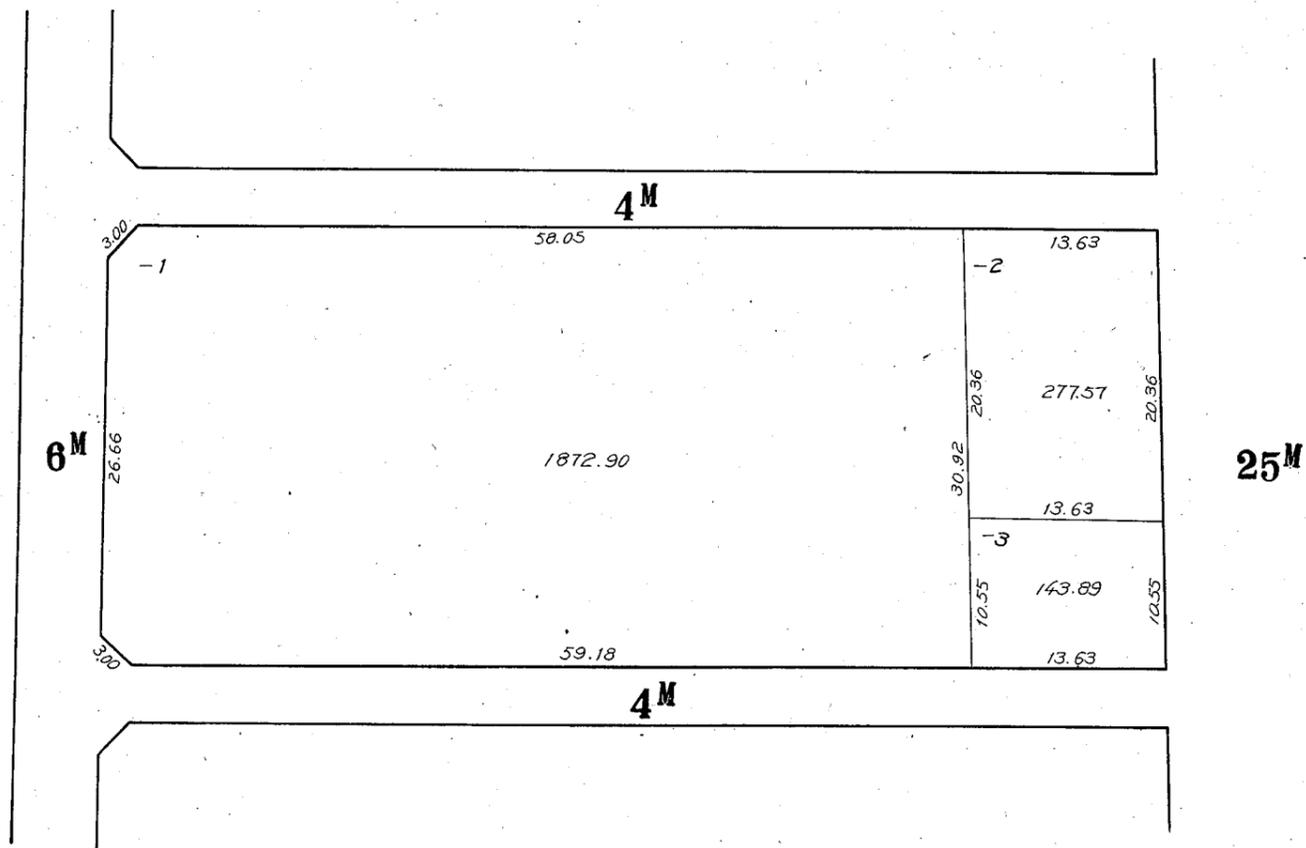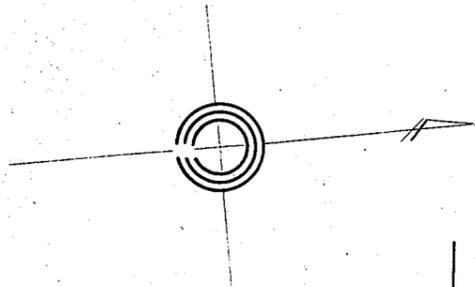

川崎区 藤崎四丁目 4 番換地図

389

縮尺 1:500

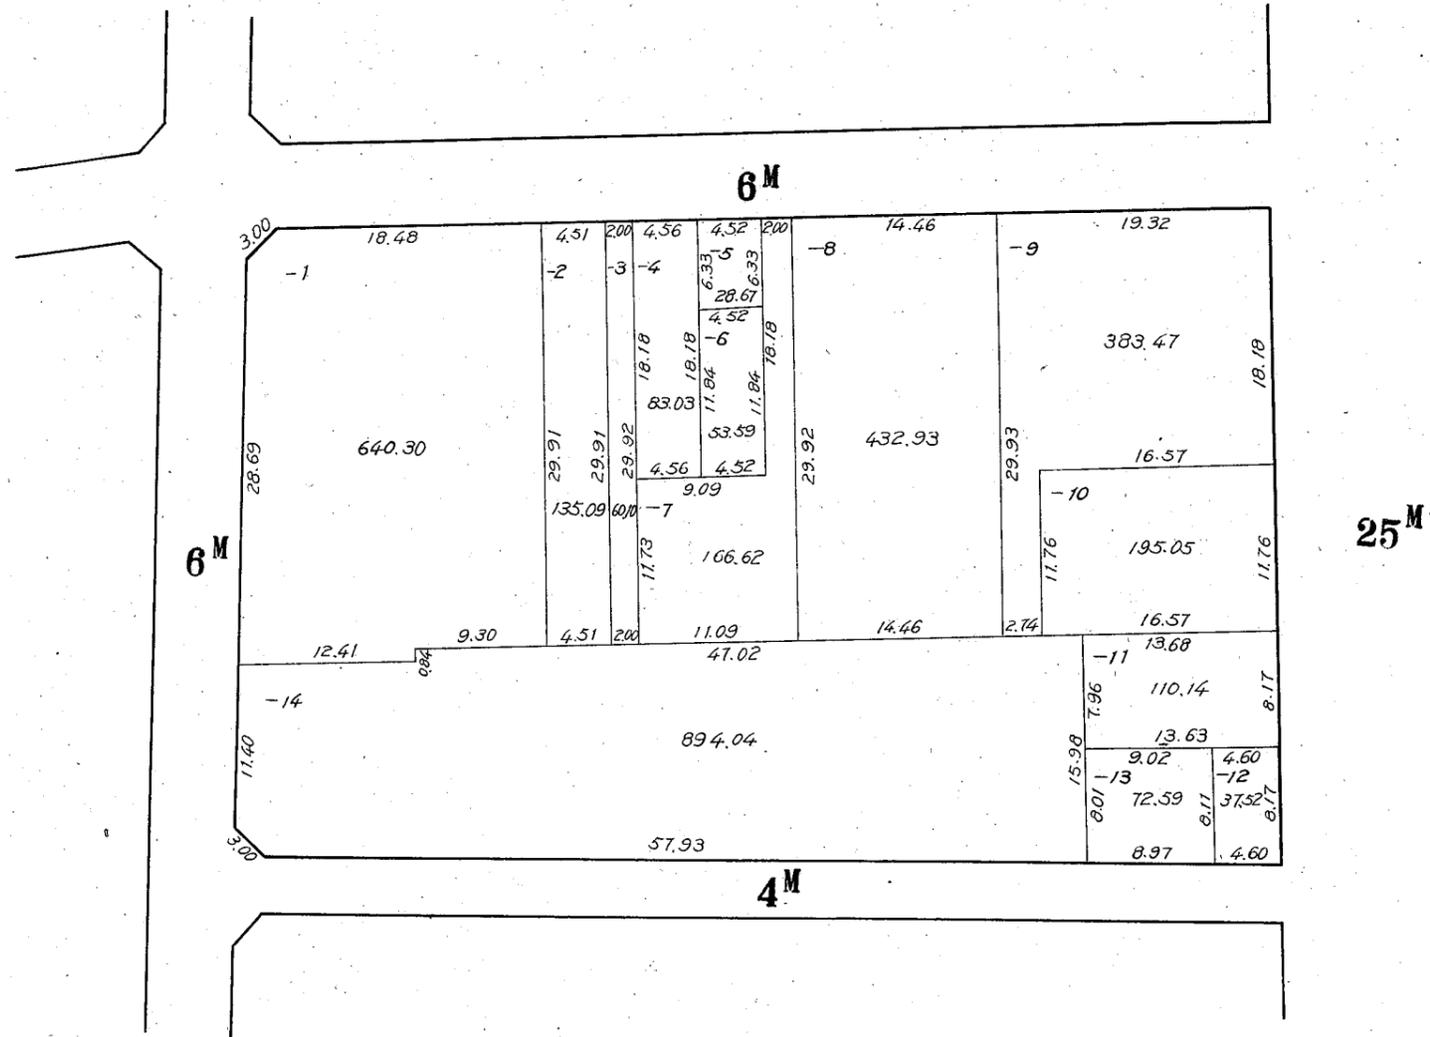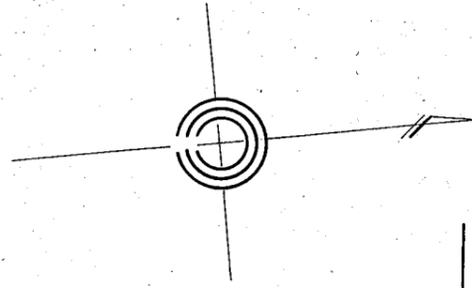


この図面は土地区画整理事業の換地処分の公告が行われた当時のものであり、記載されている町名、地番、形状等について、現在の内容と異なることがあります。あくまで参考資料として使用して下さい。

川崎区 藤崎四丁目 5 番換地図


390

縮尺 1:500

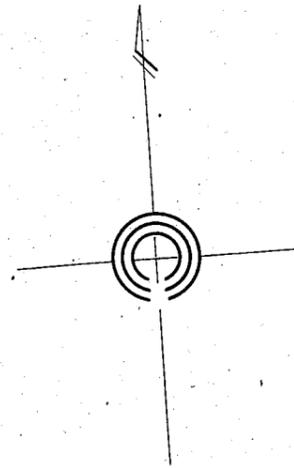

1:100


| | | | | |
|----|-----|------|-------|-----|
| -7 | -6 | -5 | | |
| | -11 | 5.02 | 11.42 | |
| | -12 | 5.02 | 11.43 | |
| | -13 | 5.02 | 11.43 | |
| | -14 | 5.02 | 11.43 | |
| | -15 | 5.02 | 11.43 | |
| -8 | -16 | 5.14 | 11.43 | |
| | -17 | 5.14 | 11.43 | |
| | -18 | 5.14 | 11.43 | |
| | -19 | 5.14 | 11.43 | |
| | -9 | | | -10 |

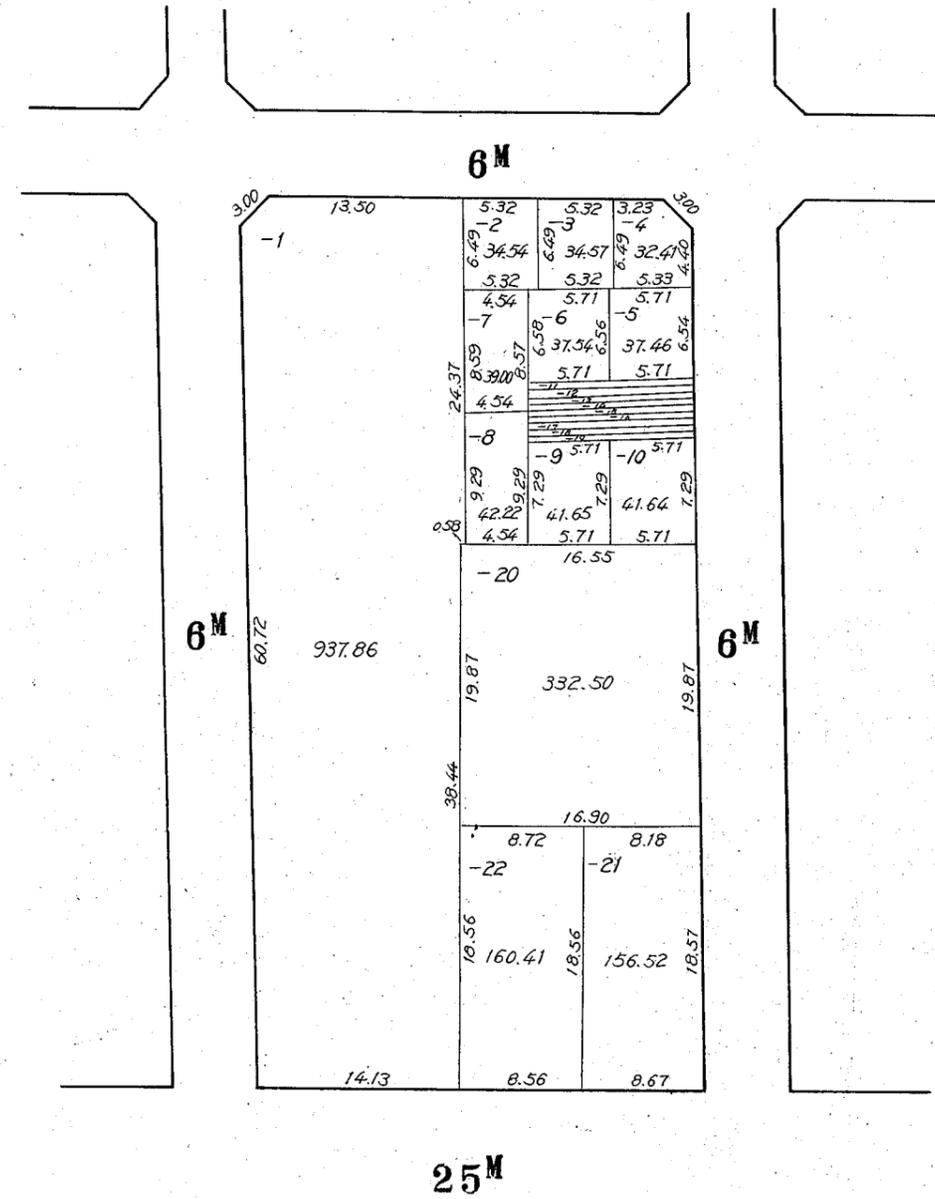

川崎区 藤崎四丁目 6 番換地図

391

縮尺 1:500


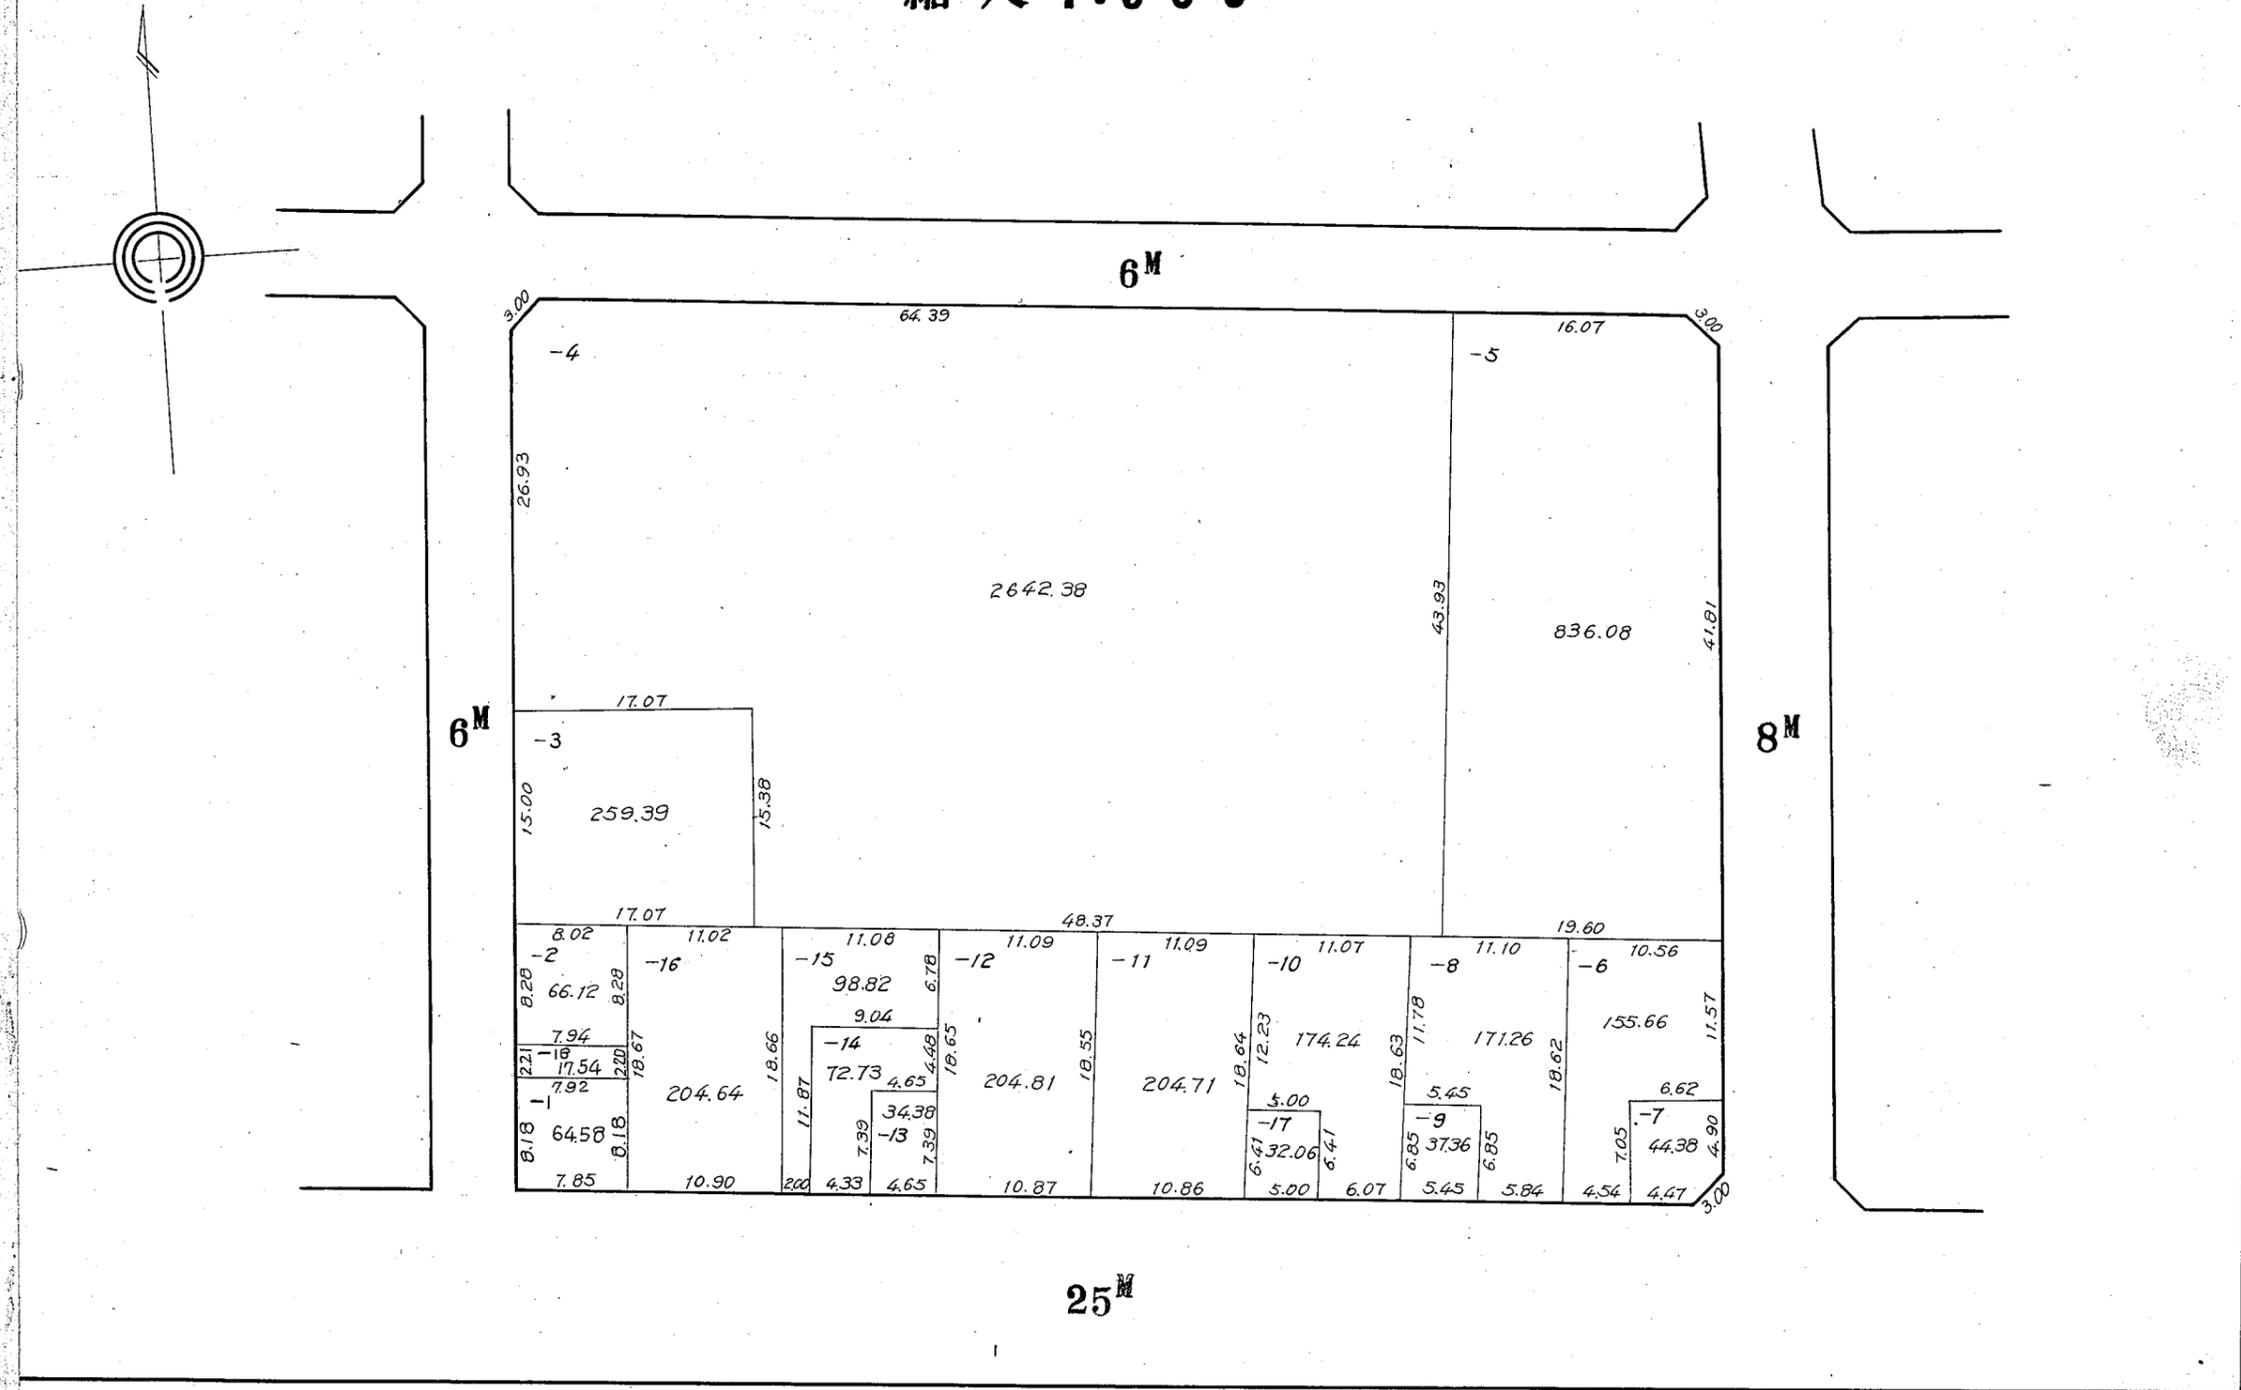


この図面は土地区画整理事業の換地処分公告が行われた当時のものであり、記載されている町名、地番、形状等について、現在の内容と異なることがあります。あくまで参考資料として使用して下さい。

川崎区 藤崎四丁目 7 番換地図

縮尺 1:500

392

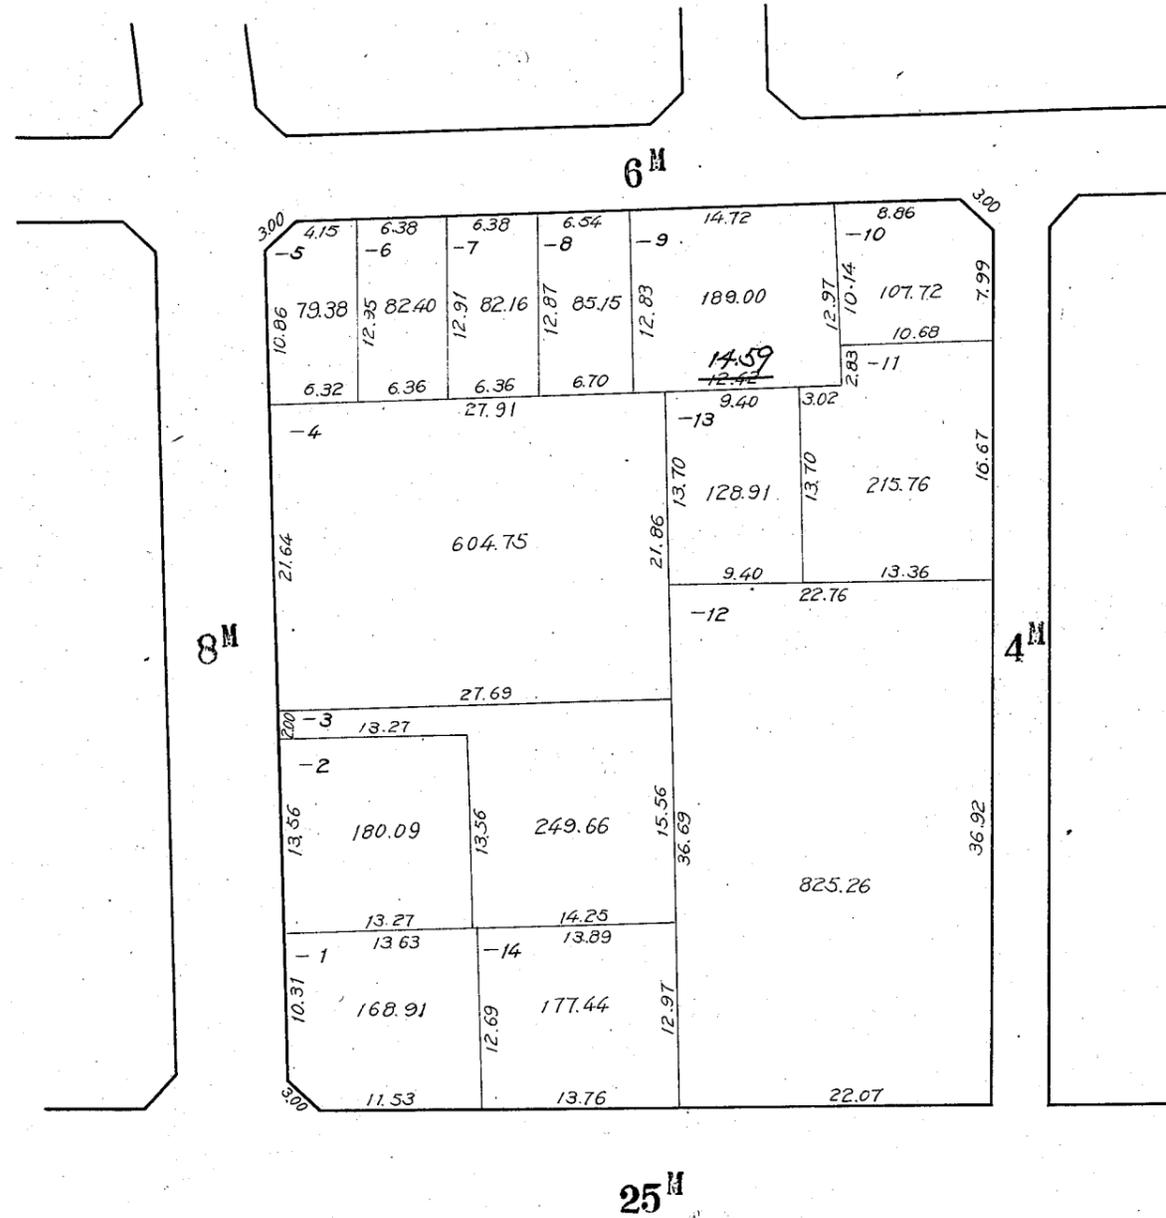
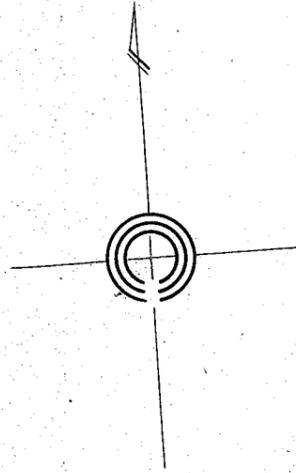


H12.11.10
4-7-9 訂正

川崎区 藤崎四丁目 8 番換地図

393



縮尺 1:500

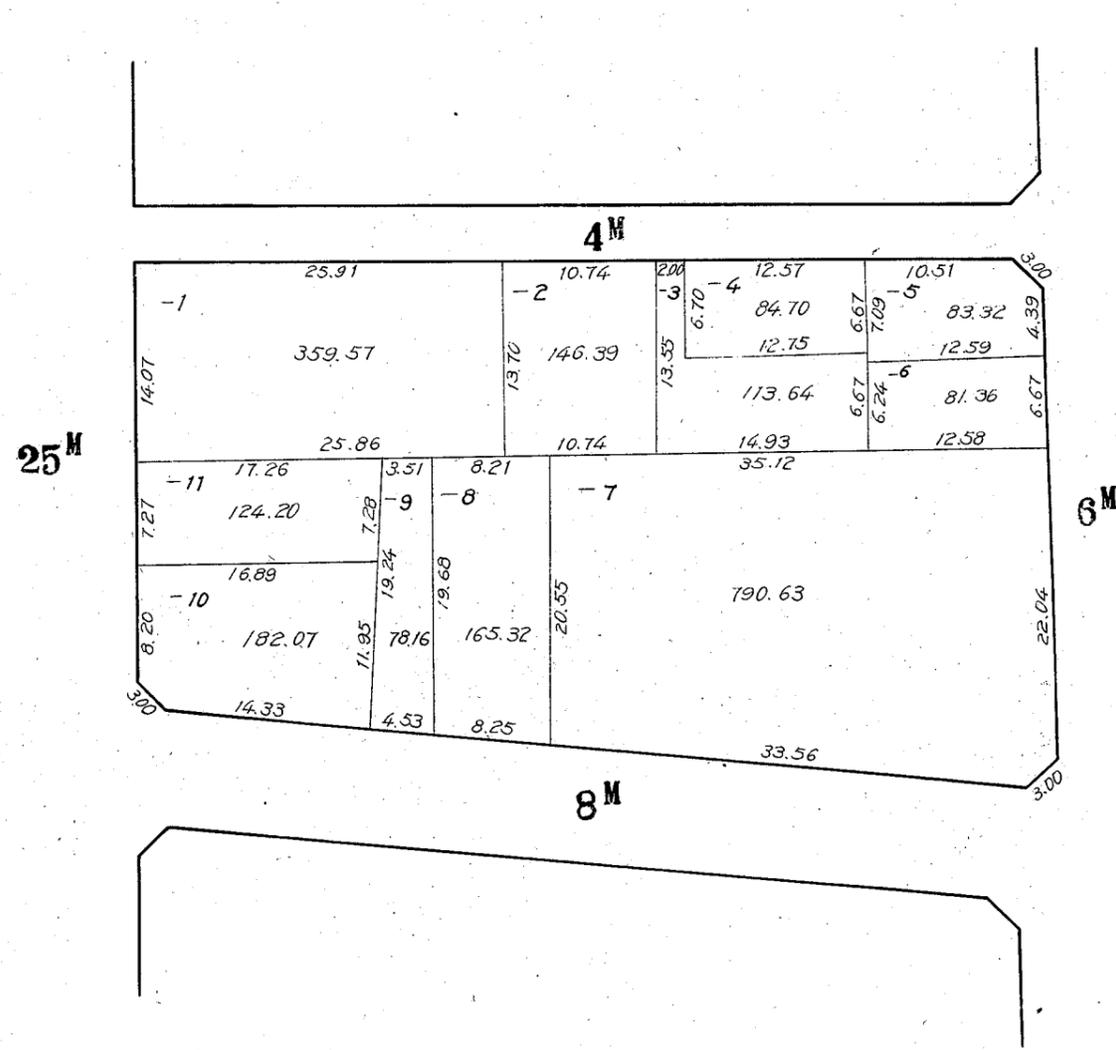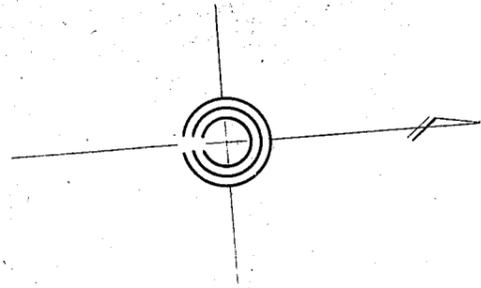

川崎区 藤崎四丁目 9 番換地図

394



縮尺 1:500

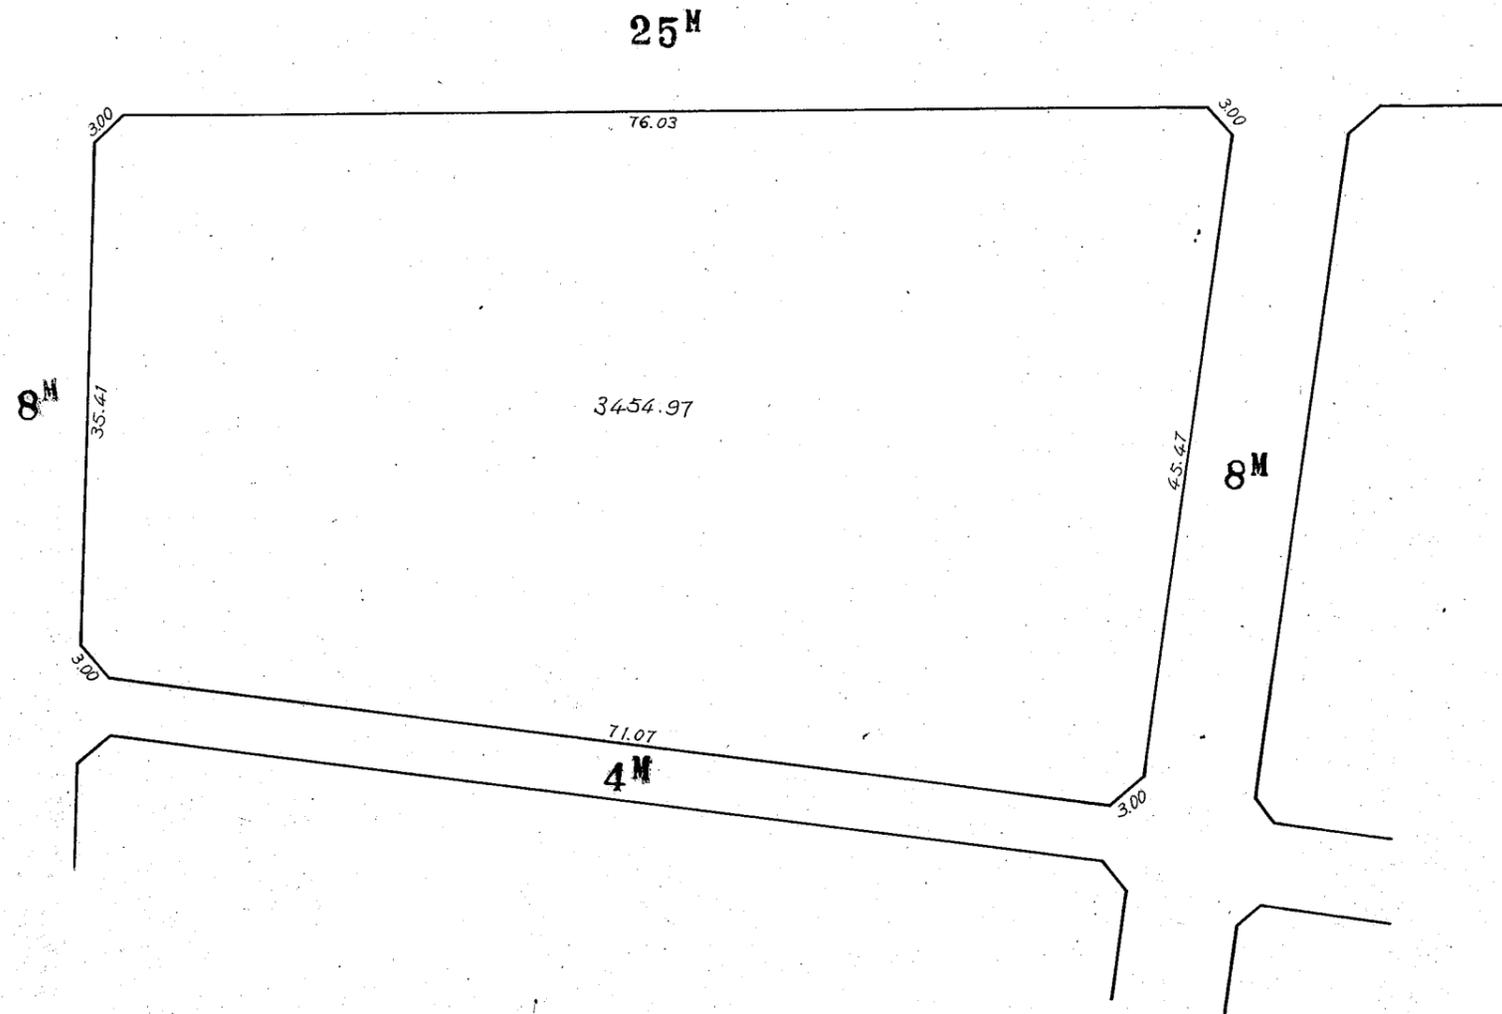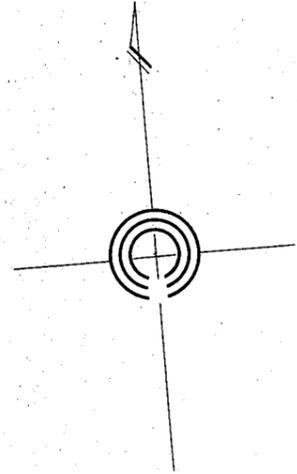

川崎区 藤崎四丁目 10 番換地図

395



縮尺 1:500

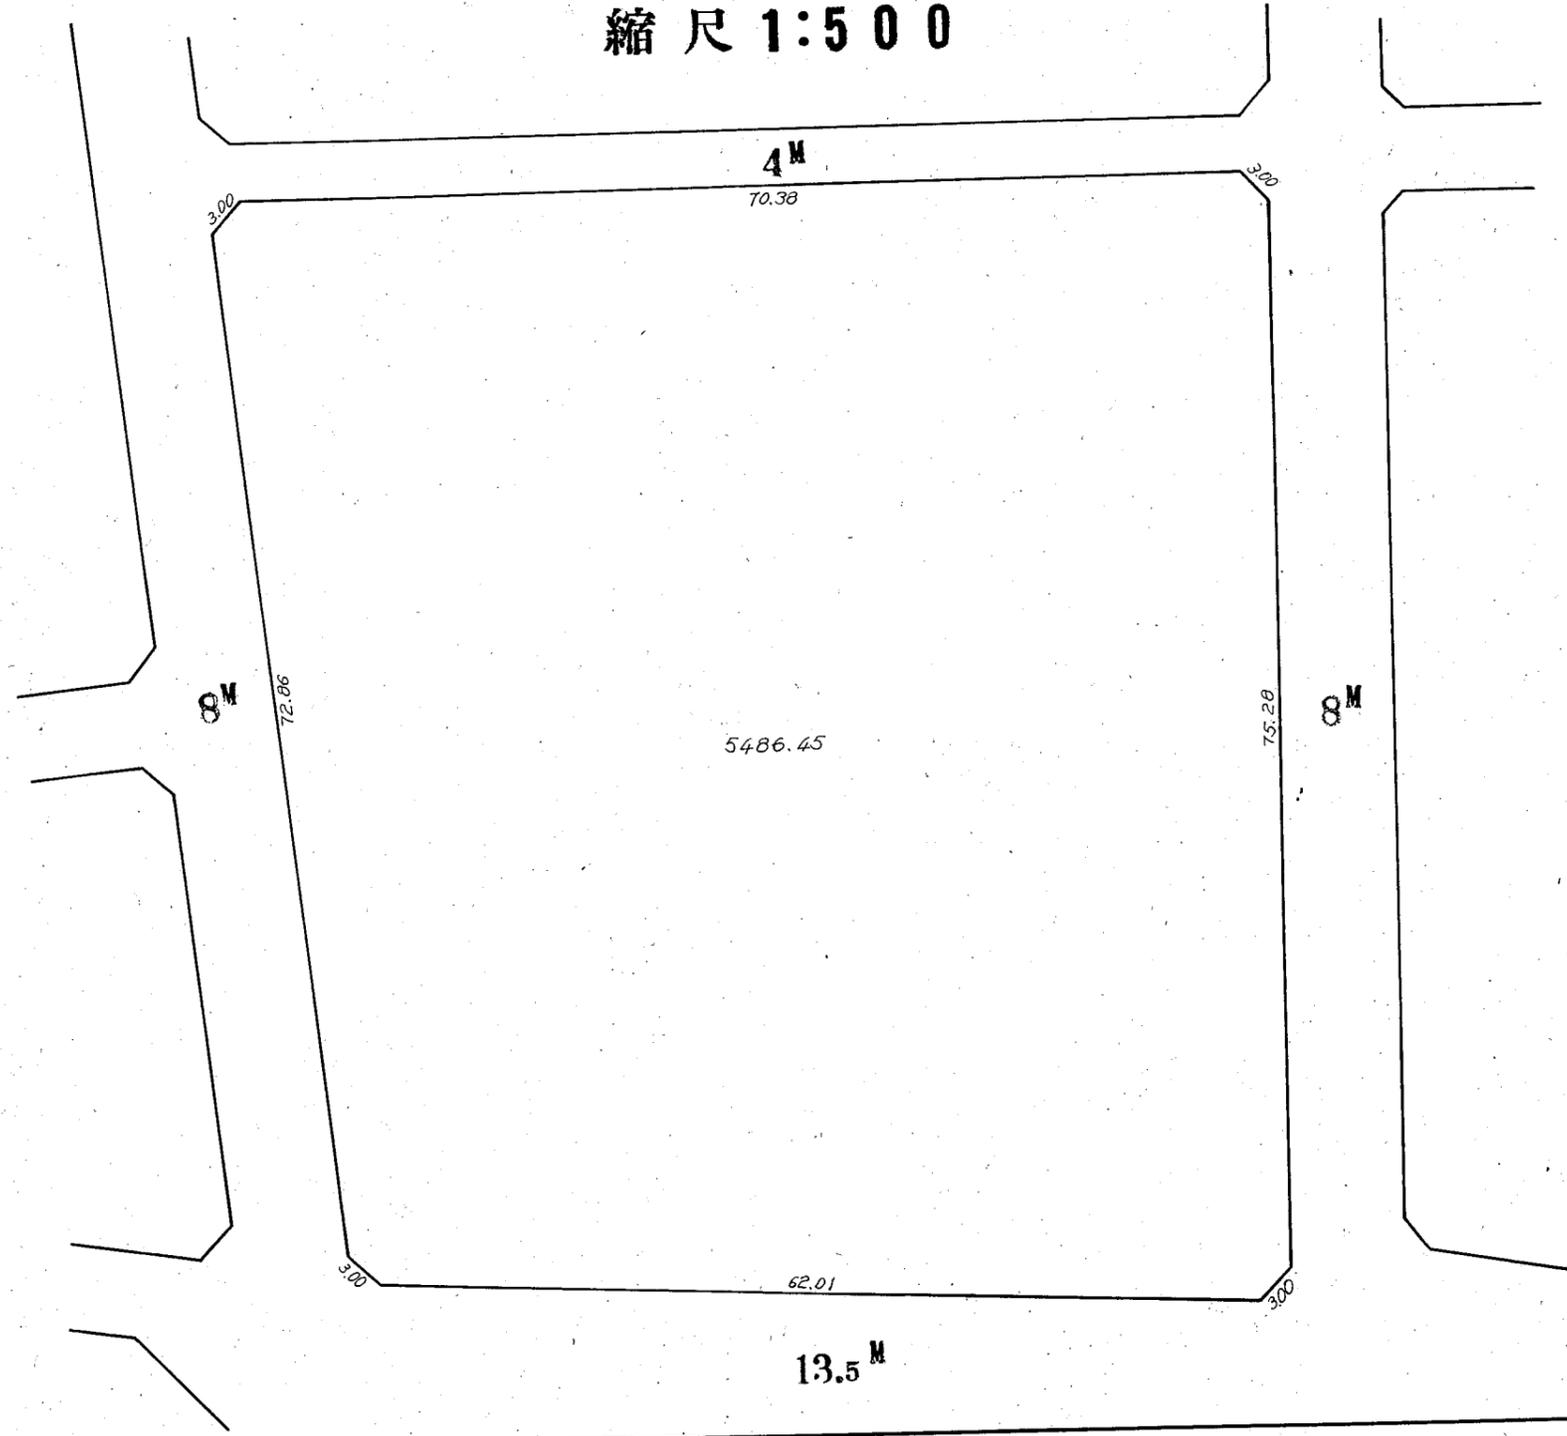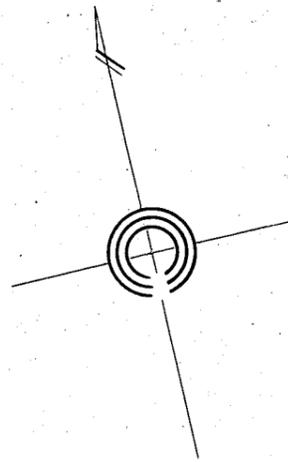

川崎区 藤崎四丁目 11 番換地図

396




縮尺 1:500

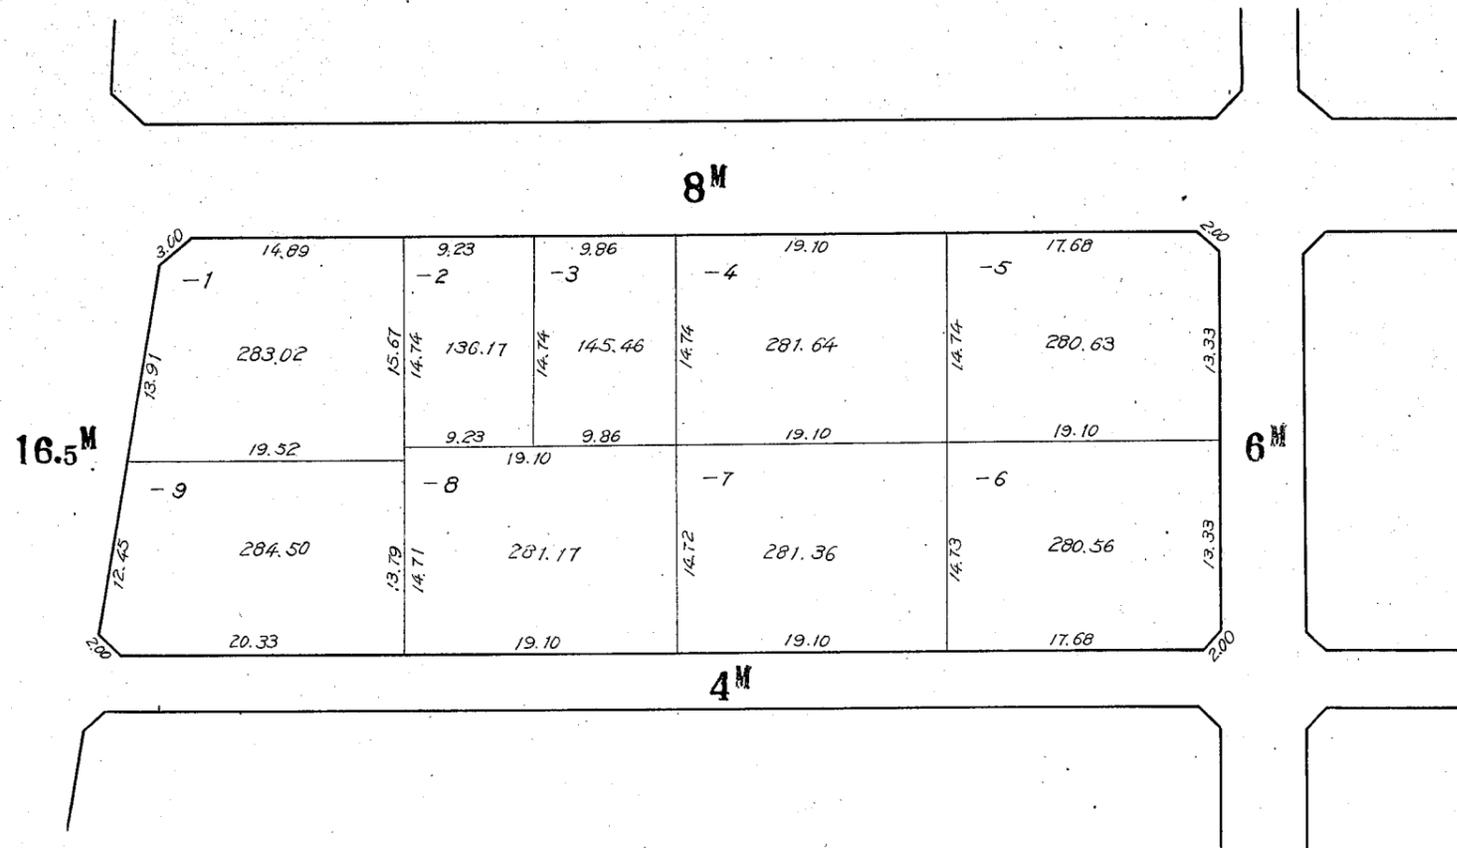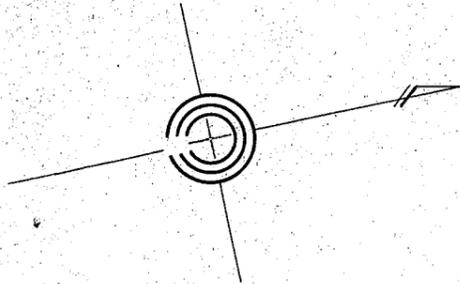

川崎区 藤崎四丁目 12 番換地図

397



縮尺 1:500

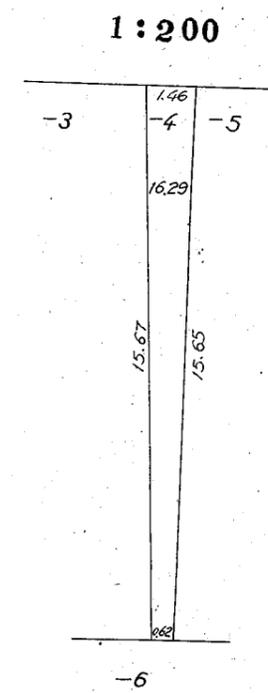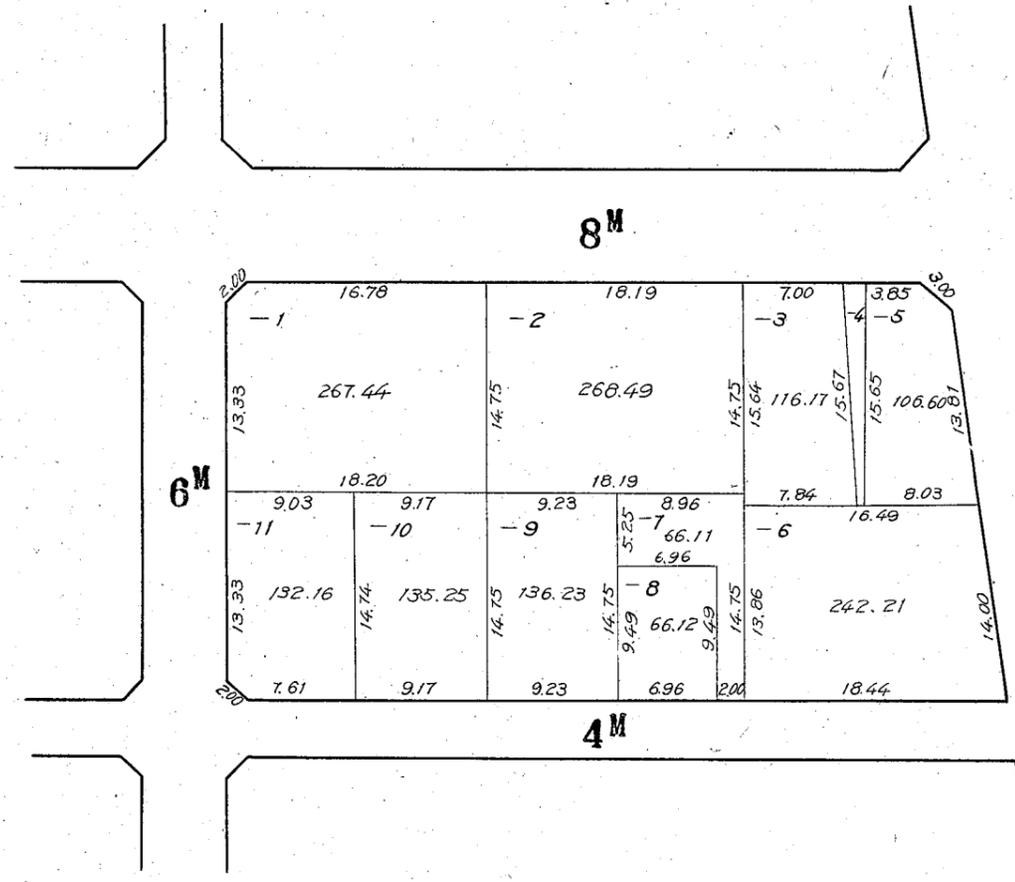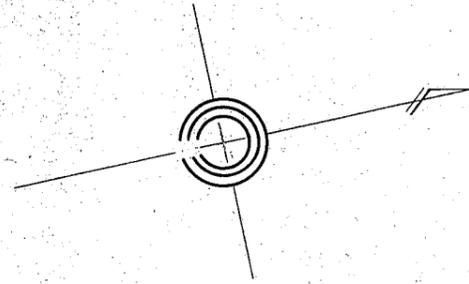

川崎区 藤崎四丁目 13番換地図

縮尺 1:500



398

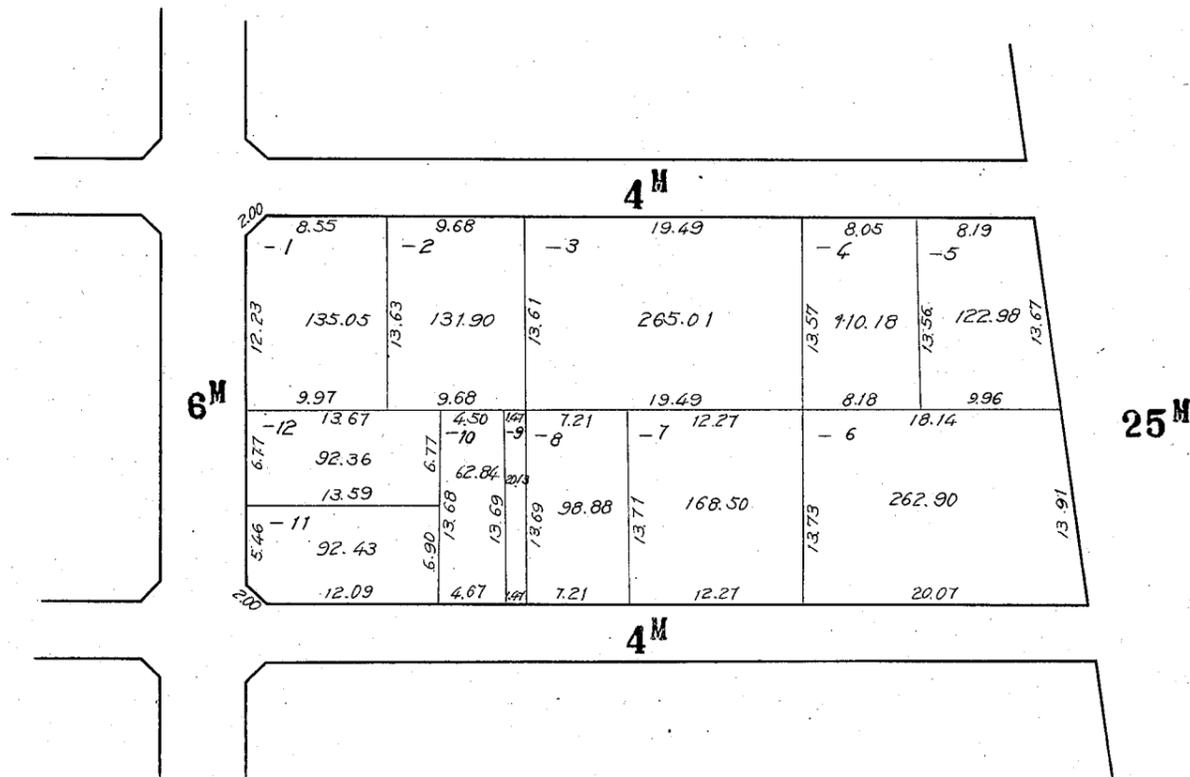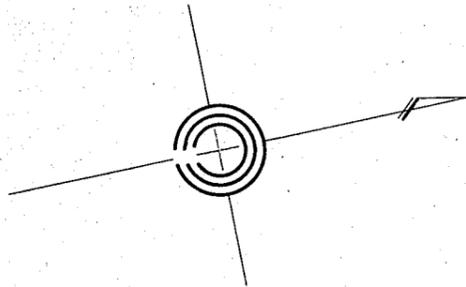

川崎区 藤崎四丁目 14 番換地図

399



縮尺 1:500

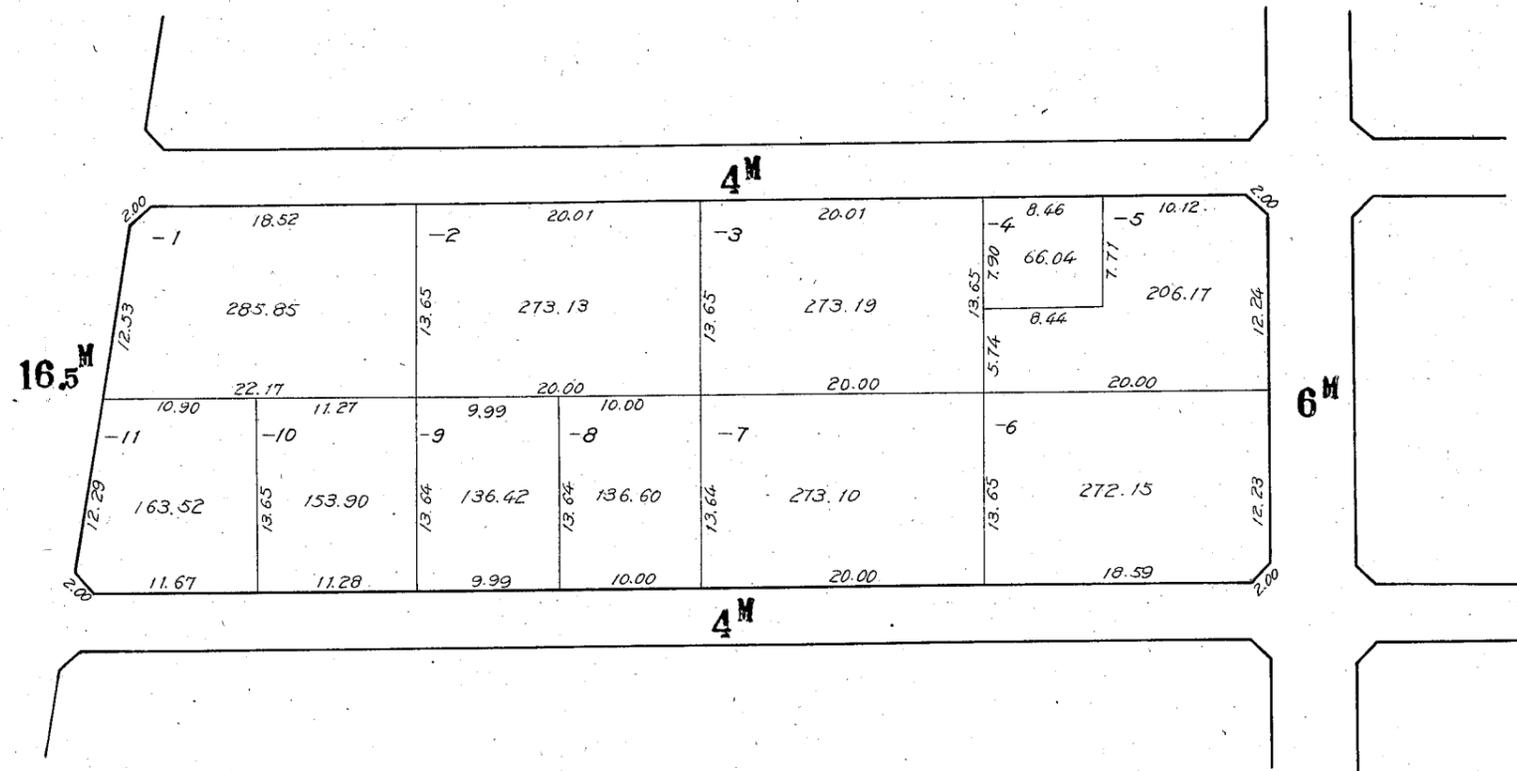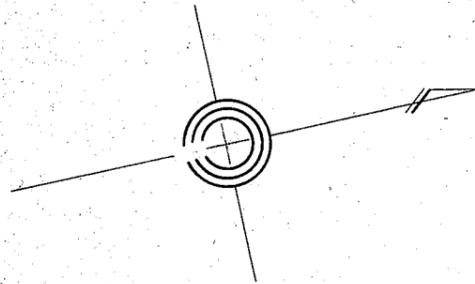

川崎区 藤崎四丁目 15 番換地図

400



縮尺 1:500

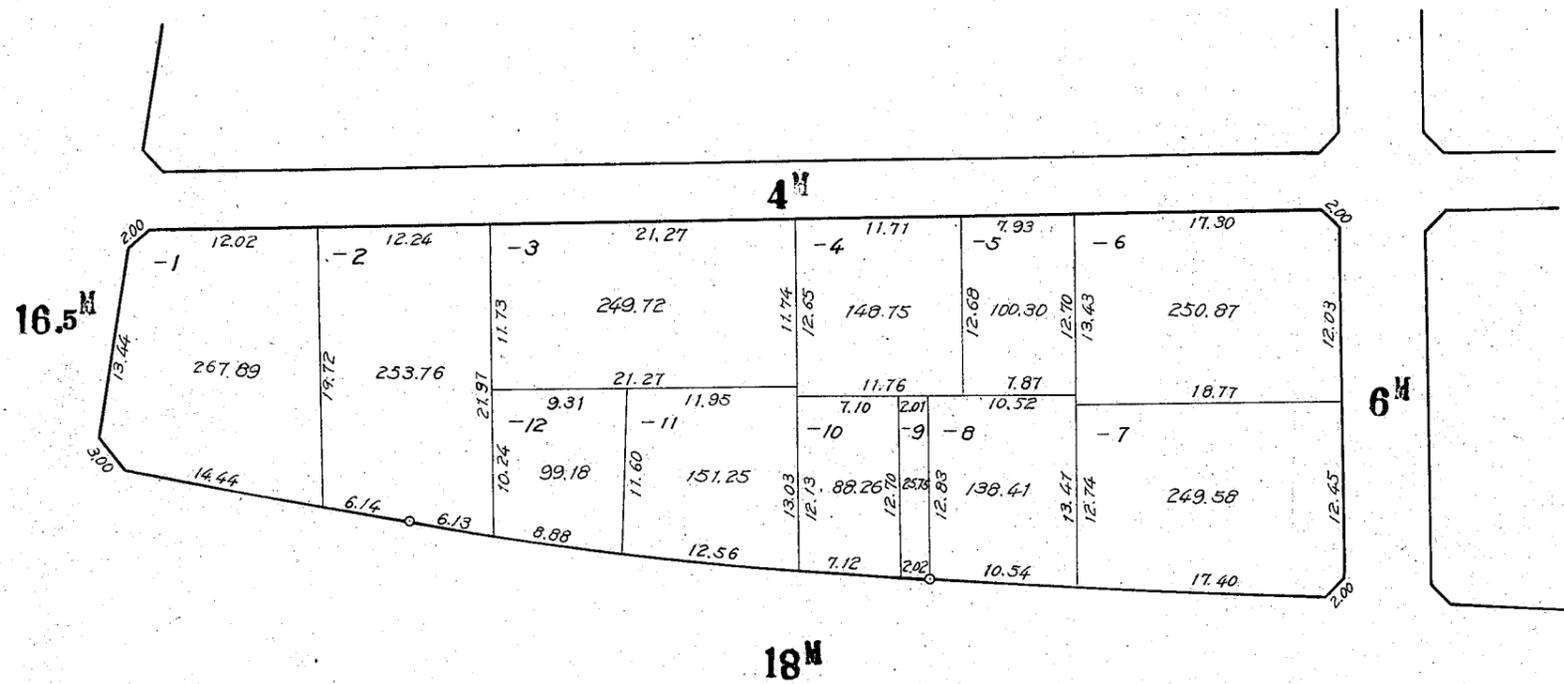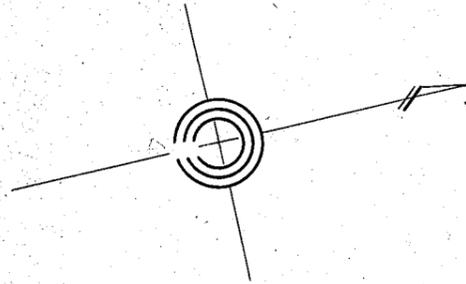

川崎区 藤崎四丁目 16 番換地図

401



縮尺 1:500

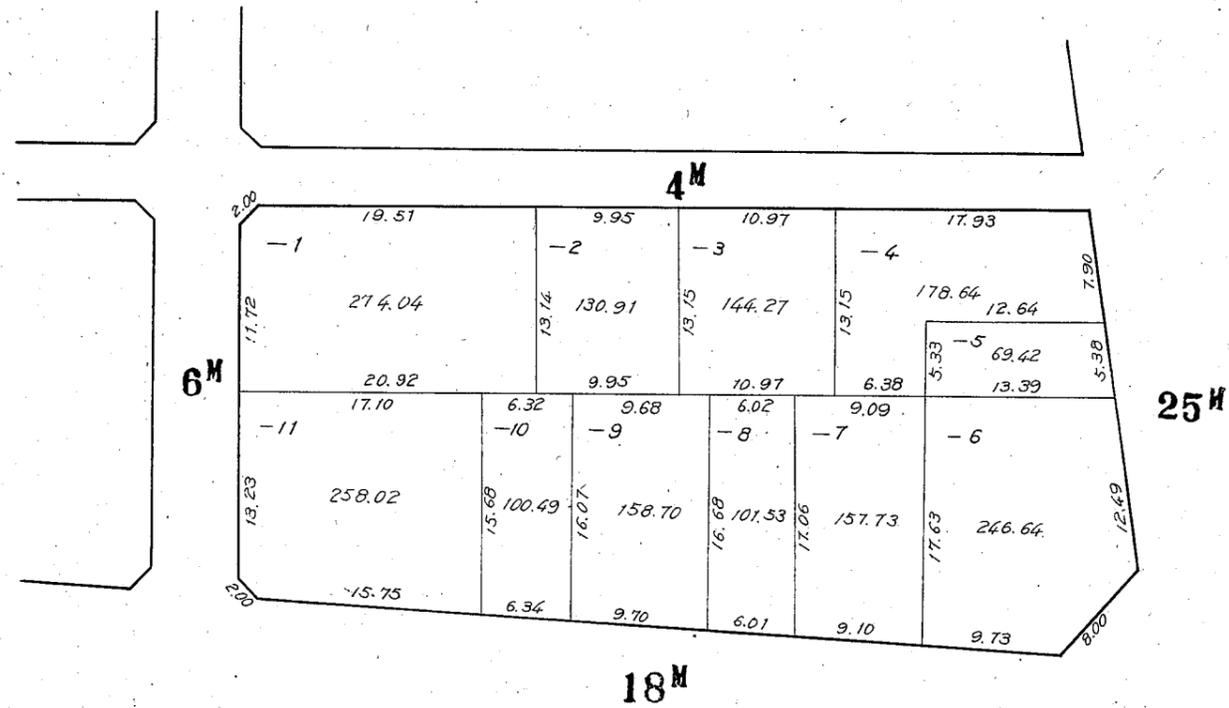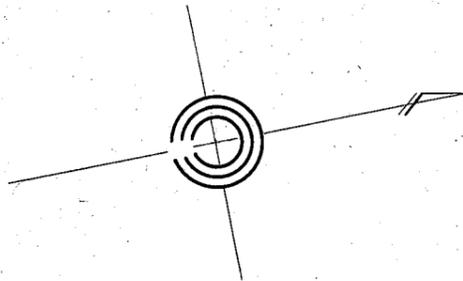

川崎区 藤崎四丁目 17 番換地図

402

縮尺 1:500

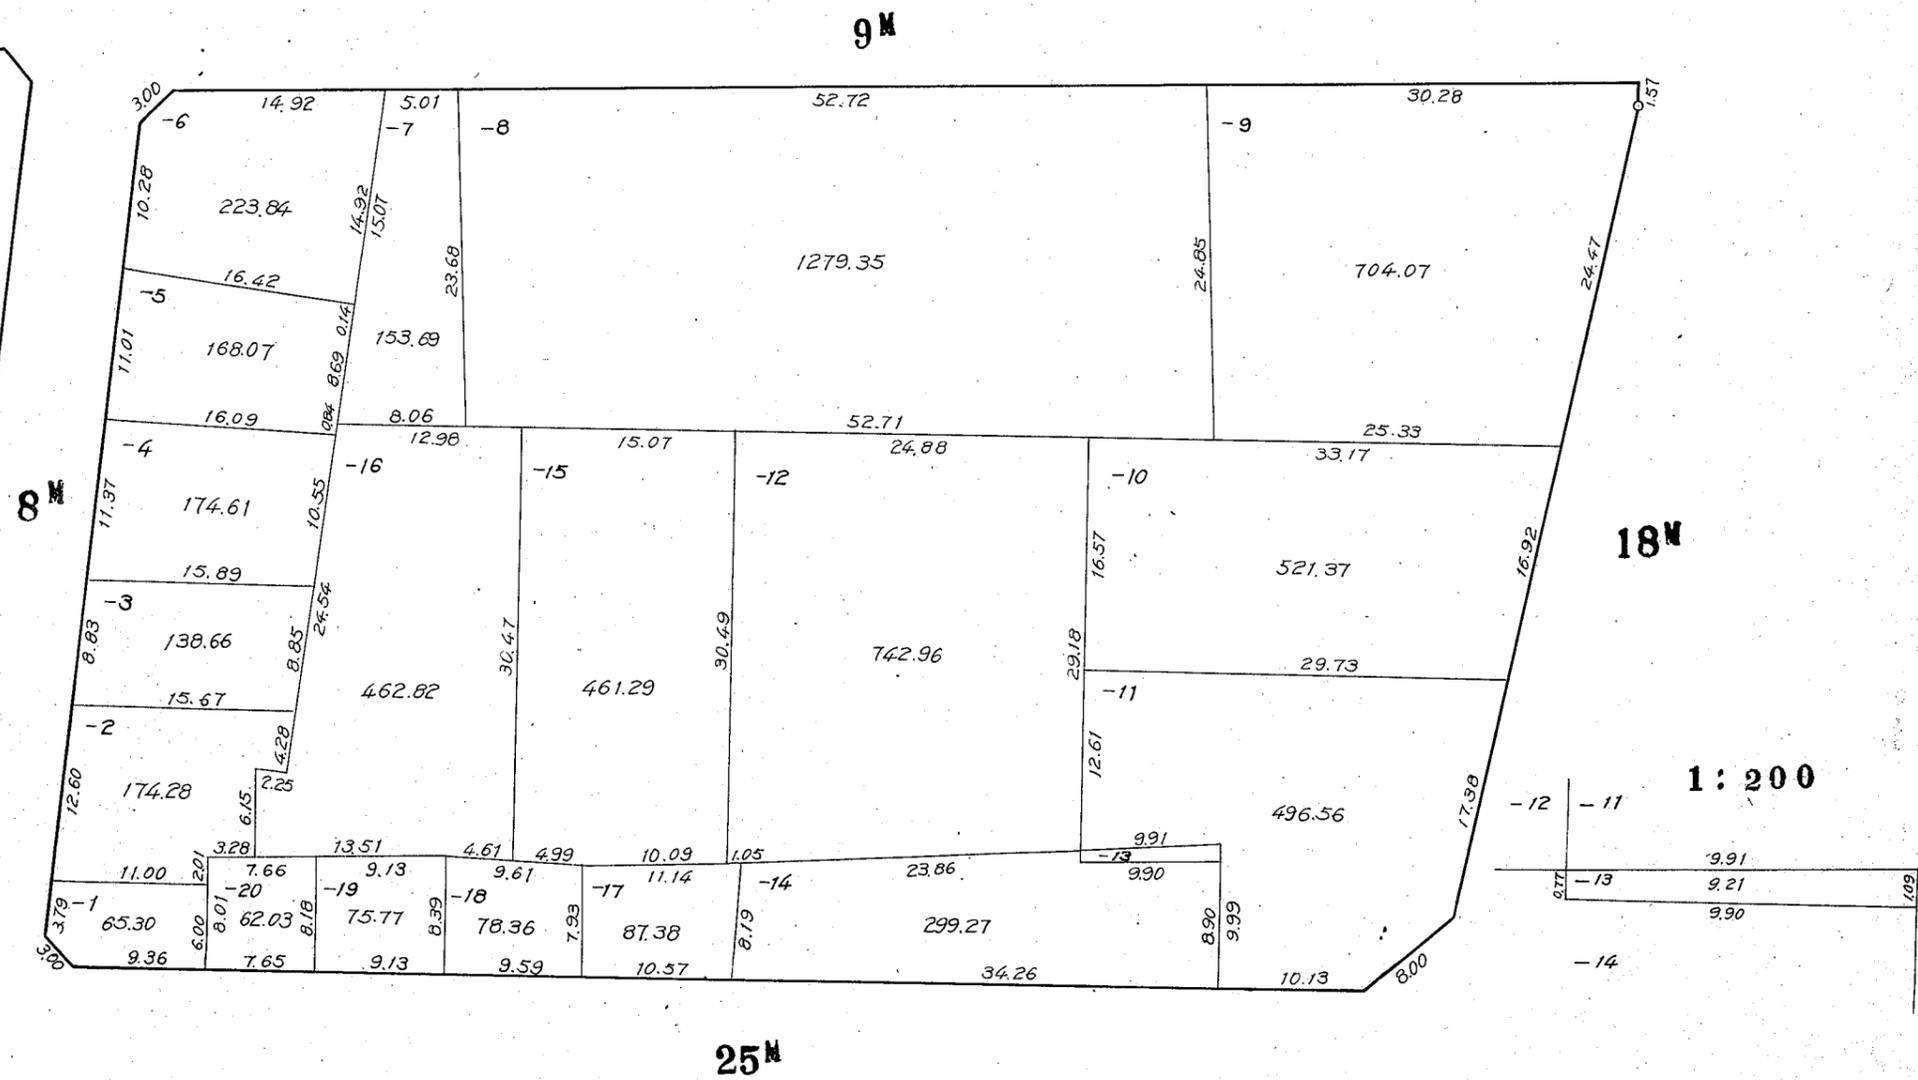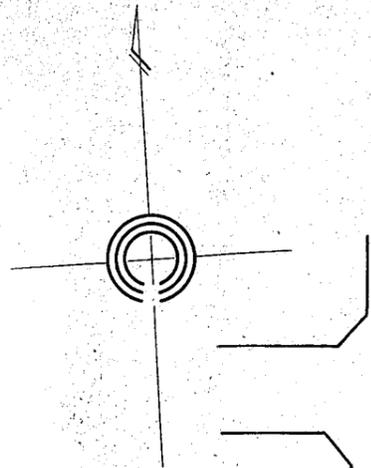

この図面は土地区画整理事業の換地処分の公告が行われた当時のものであり、記載されている町名、地番、形状等について、現在の内容と異なることがあります。あくまで参考資料として使用して下さい。