


復興土地区画整理事業 第5工区 追分町索引図

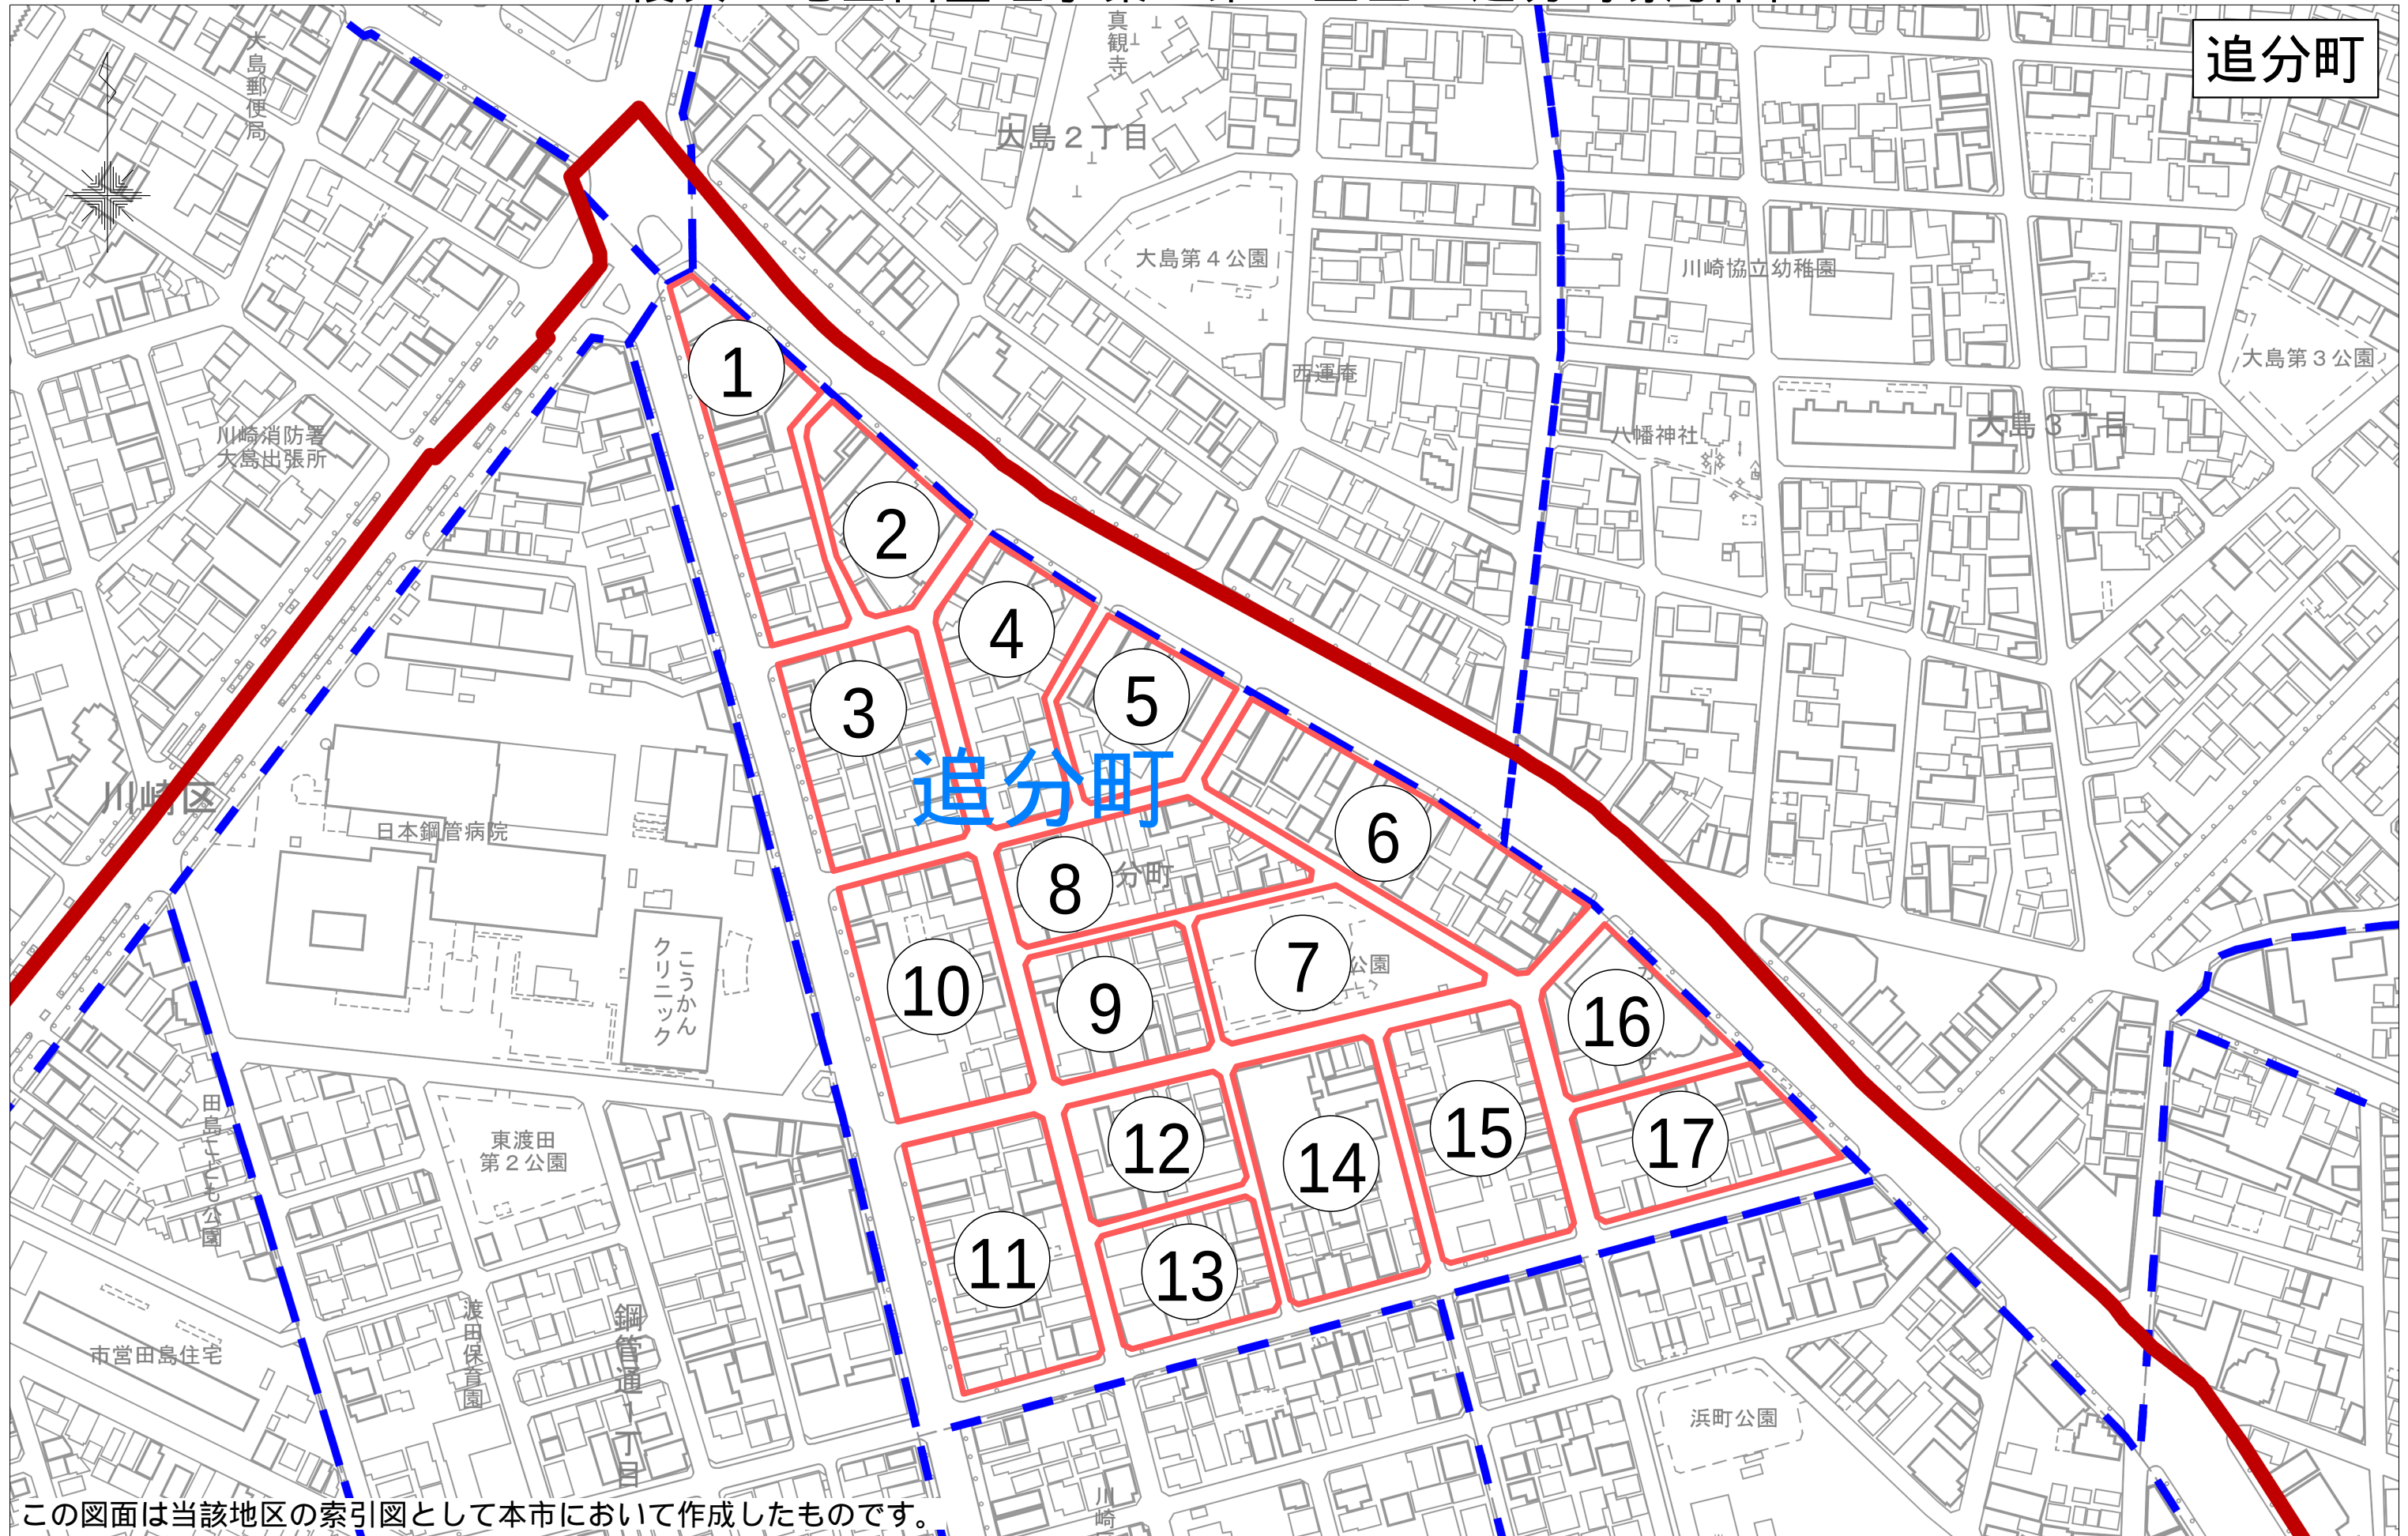


この図面は当該地区の索引図として本市において作成したものです。

「川崎市の承認を得て同市発行の都市計画基本図を複製したものです。
承認番号（川崎市指令ま計第98号）」

川崎区追分町1番換地図

縮尺 1:500

2


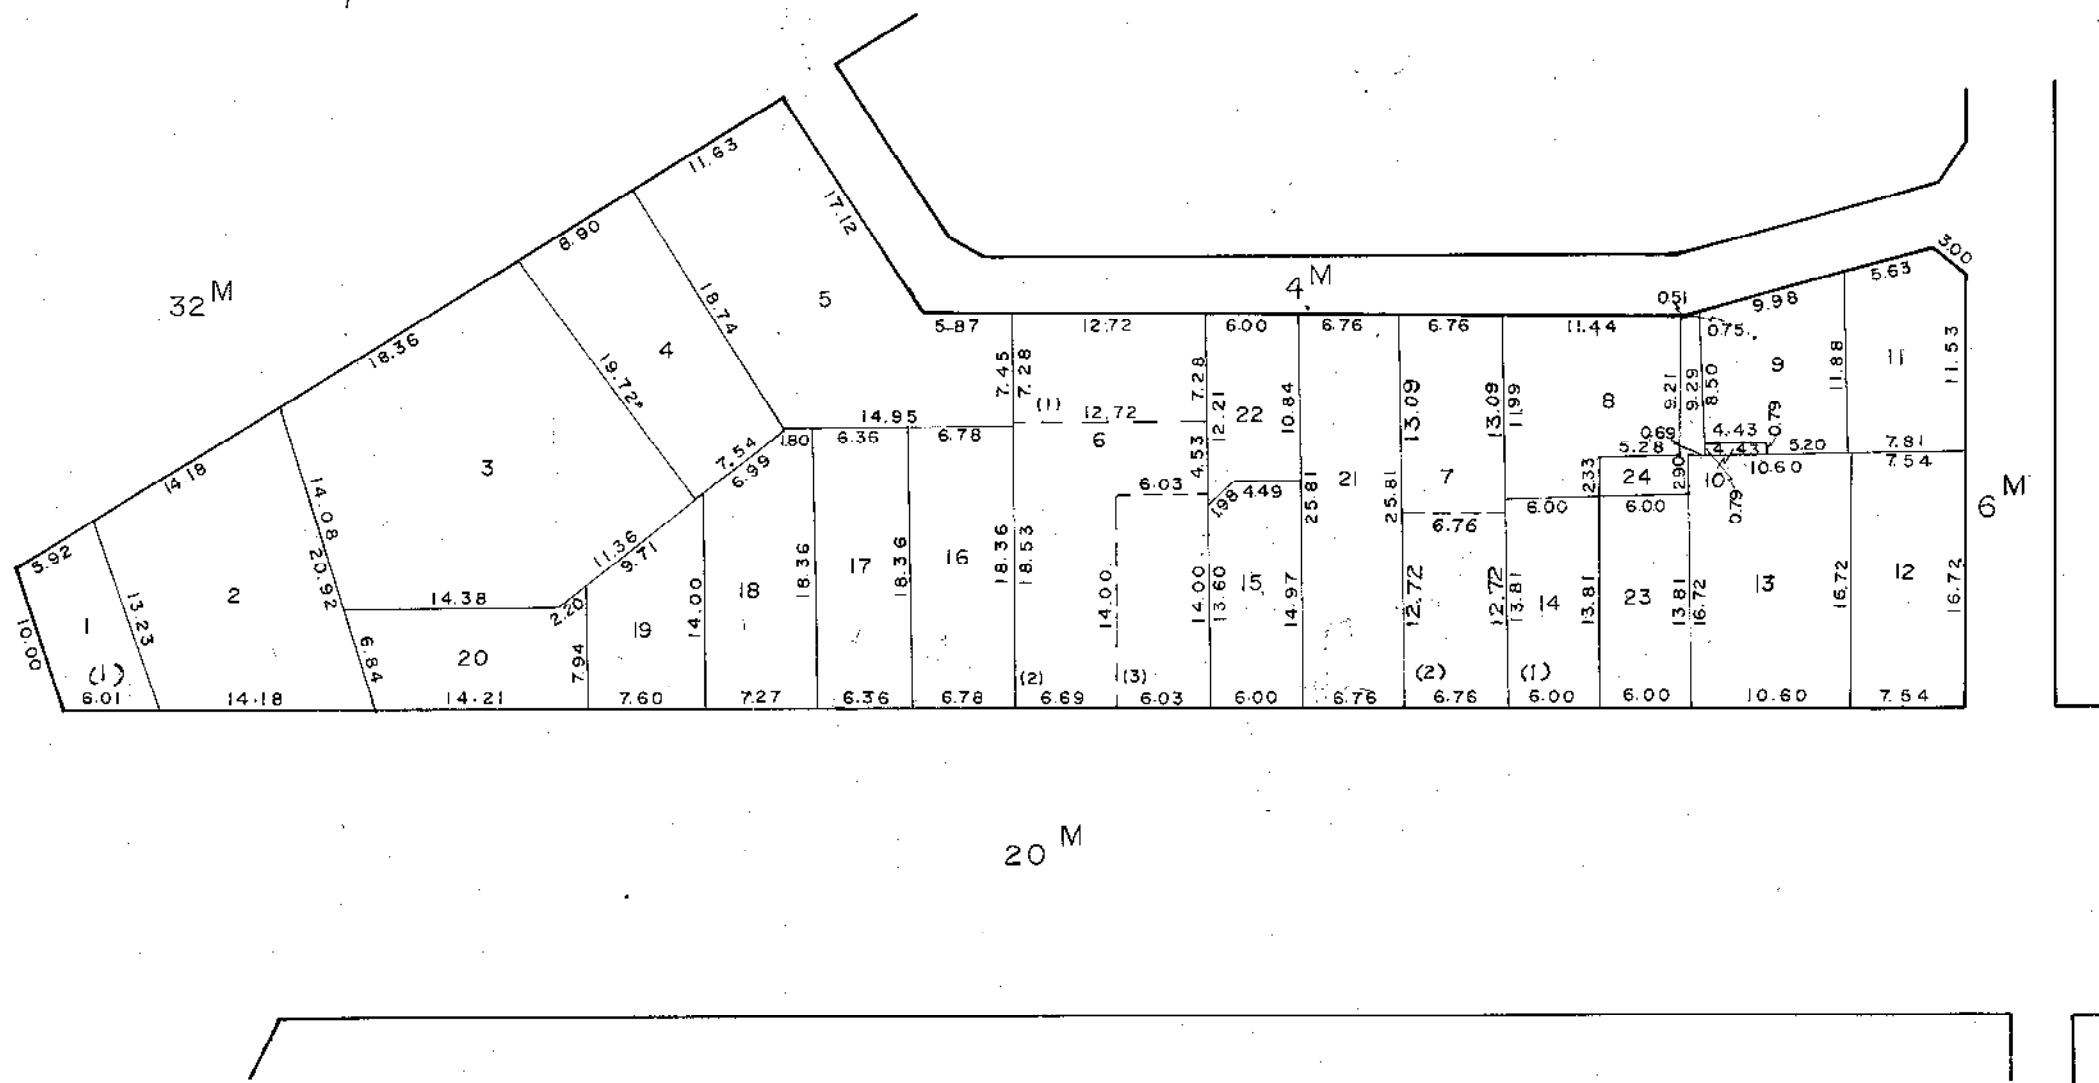


この図面は土地区画整理事業の換地処分の公告が行われた当時のものであり、記載されている町名、地番、形状等について、現在の内容と異なることがあります。あくまで参考資料として使用してください。

川崎区追分町2番換地図

縮尺 1:500

3

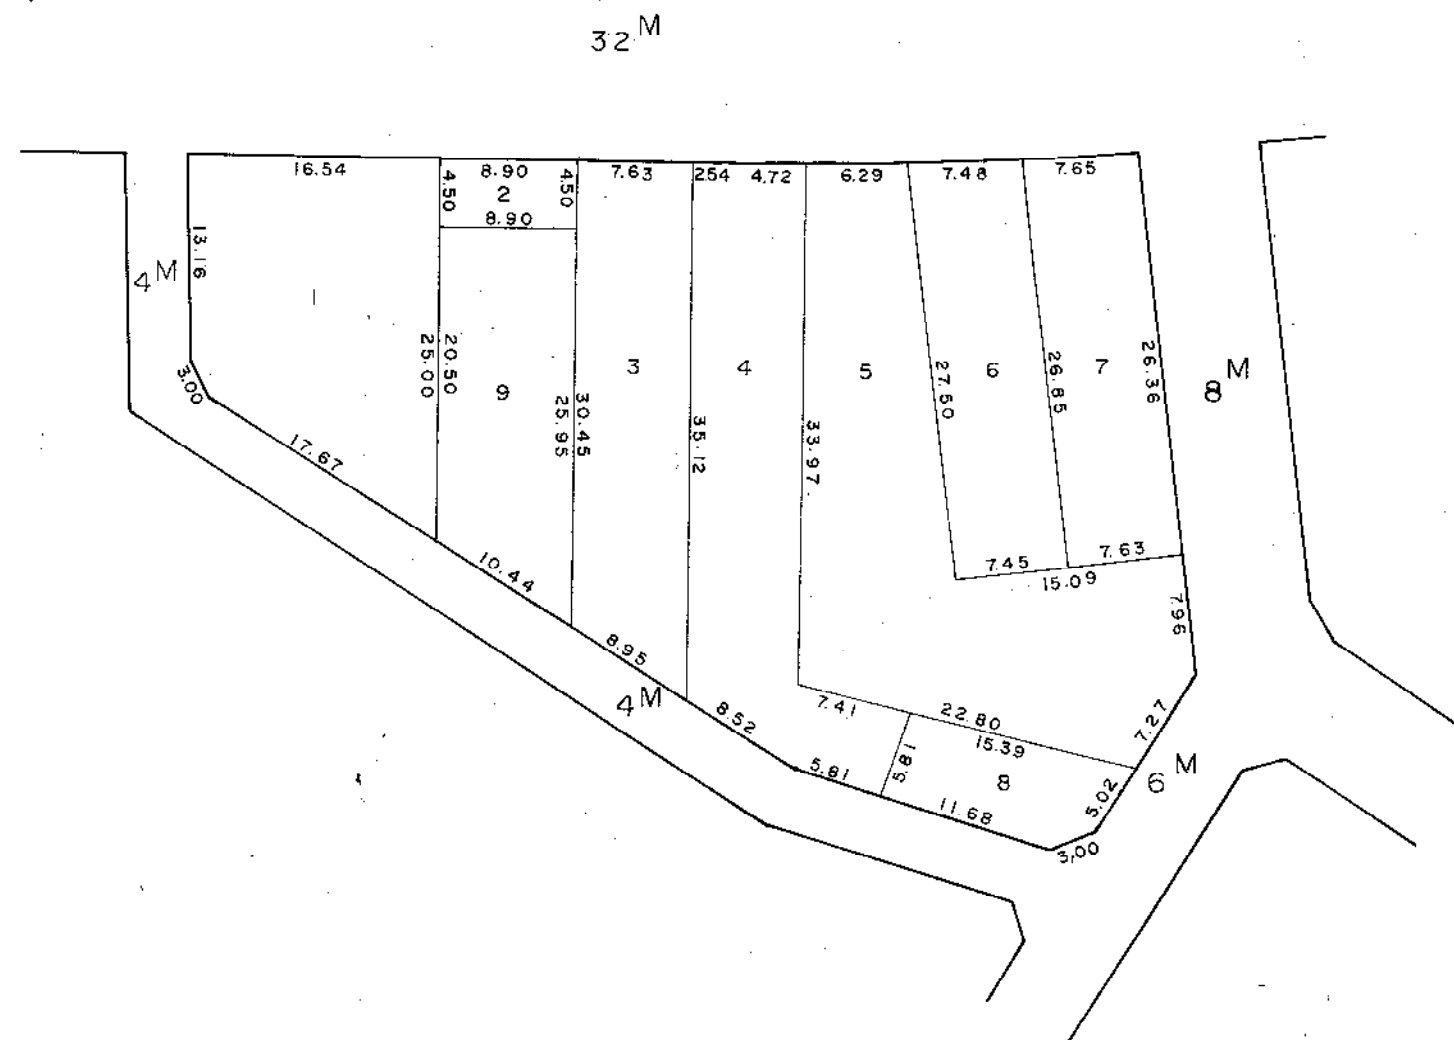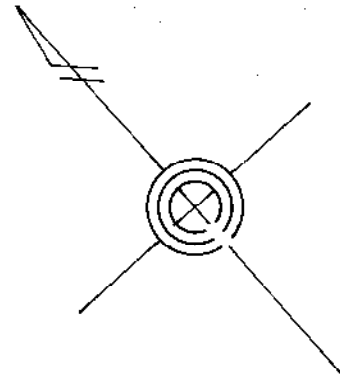


この図面は土地区画整理事業の換地処分の公告が行われた当時のものであり、記載されている町名、地番、形状等について、現在の内容と異なることがあります。あくまで参考資料として使用してください。

川崎区追分町3番換地図

縮尺1:500



4

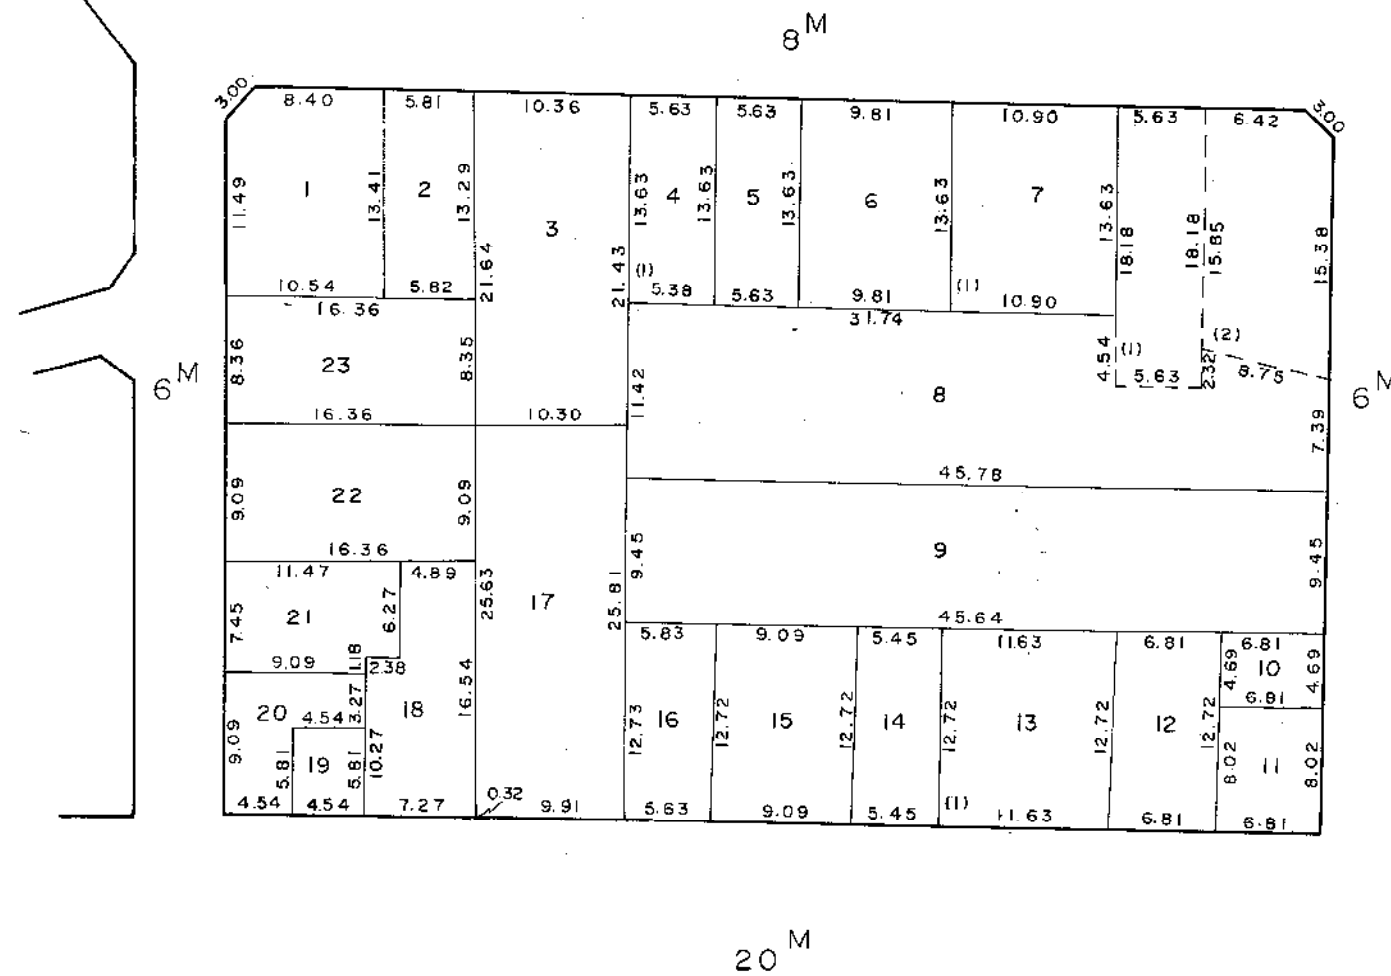

この図面は土地区画整理事業の換地処分の公告が行われた当時のものであり、記載されている町名、地番、形状等について、現在の内容と異なることがあります。あくまで参考資料として使用してください。

川崎区追分町4番換地図

縮尺 1:500

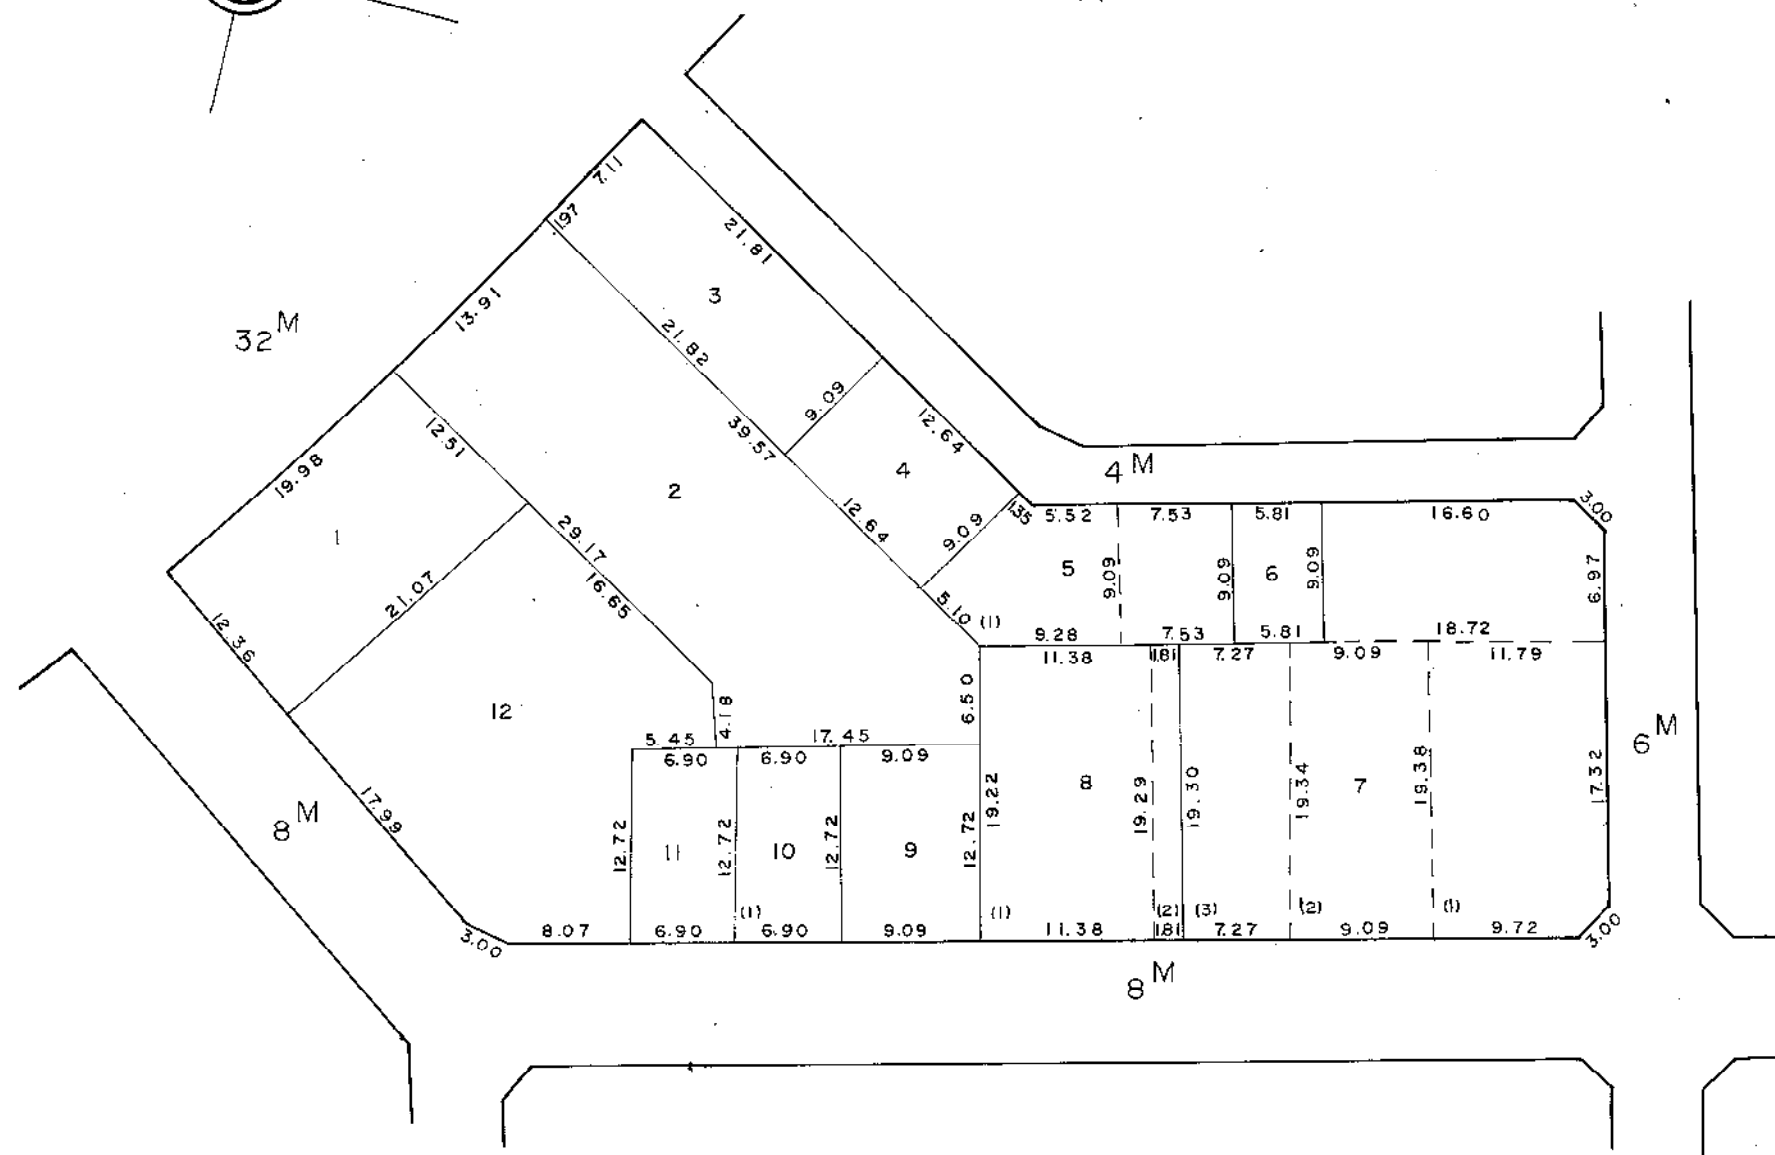
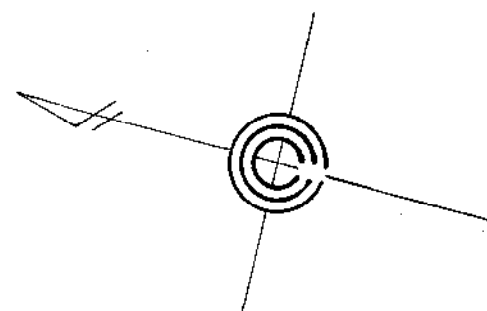


この図面は土地区画整理事業の換地処分の公告が行われた当時のものであり、記載されている町名、地番、形状等について、現在の内容と異なることがあります。あくまで参考資料として使用してください。

川崎区追分町5番換地地図


縮尺 1:500

6

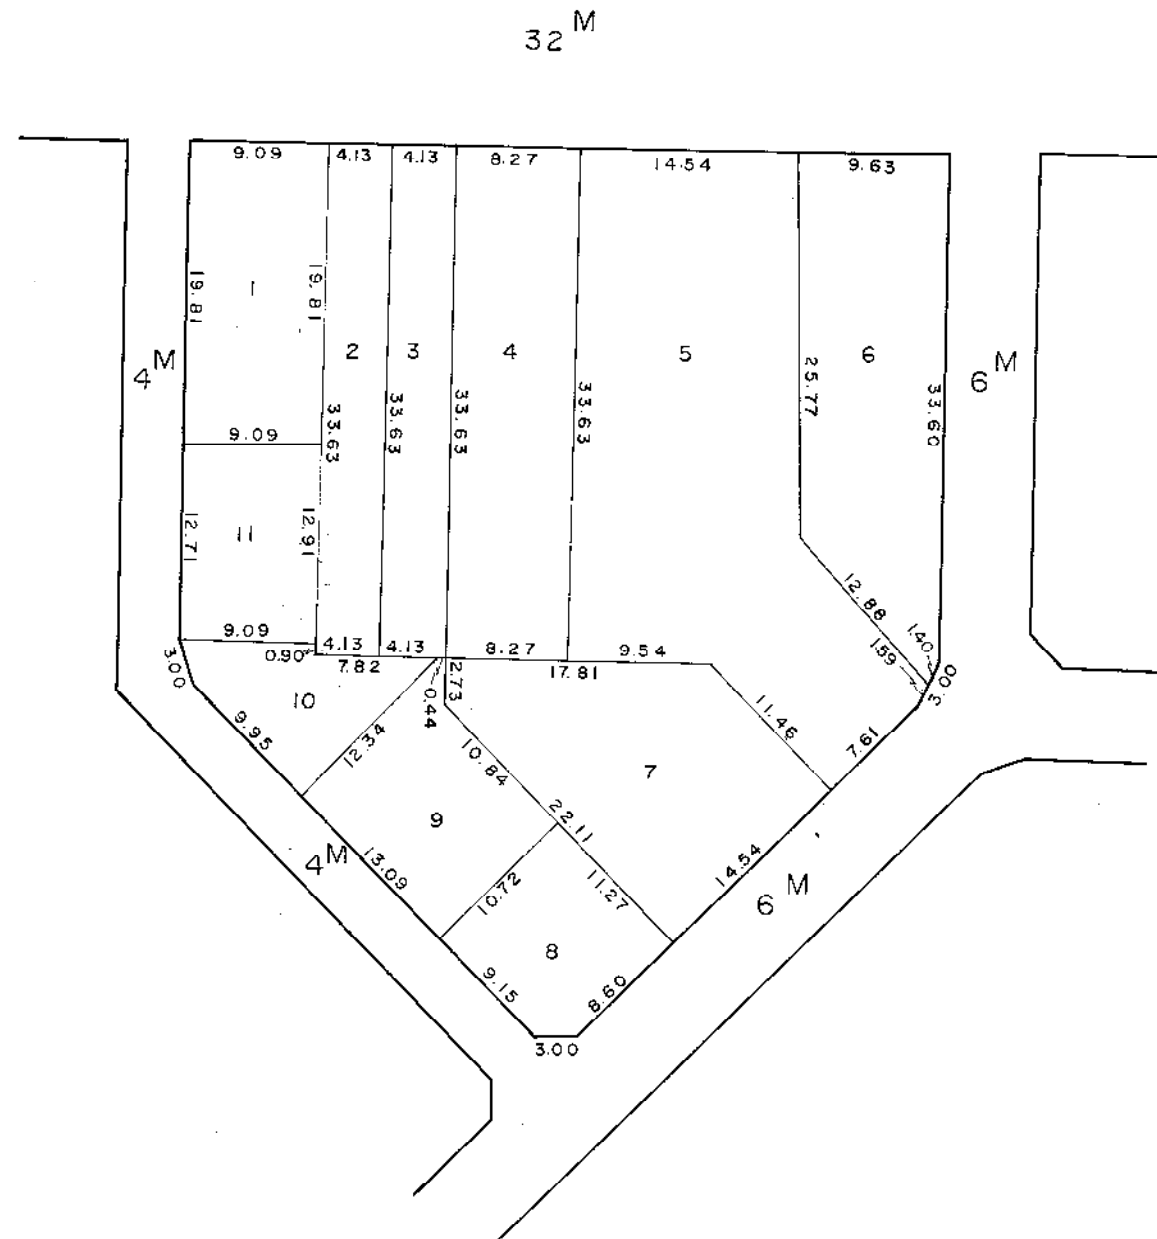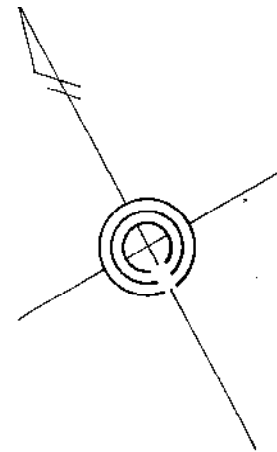

この図面は土地区画整理事業の換地処分の公告が行われた当時のものであり、記載されている町名、地番、形状等について、現在の内容と異なることがあります。あくまで参考資料として使用してください。



7

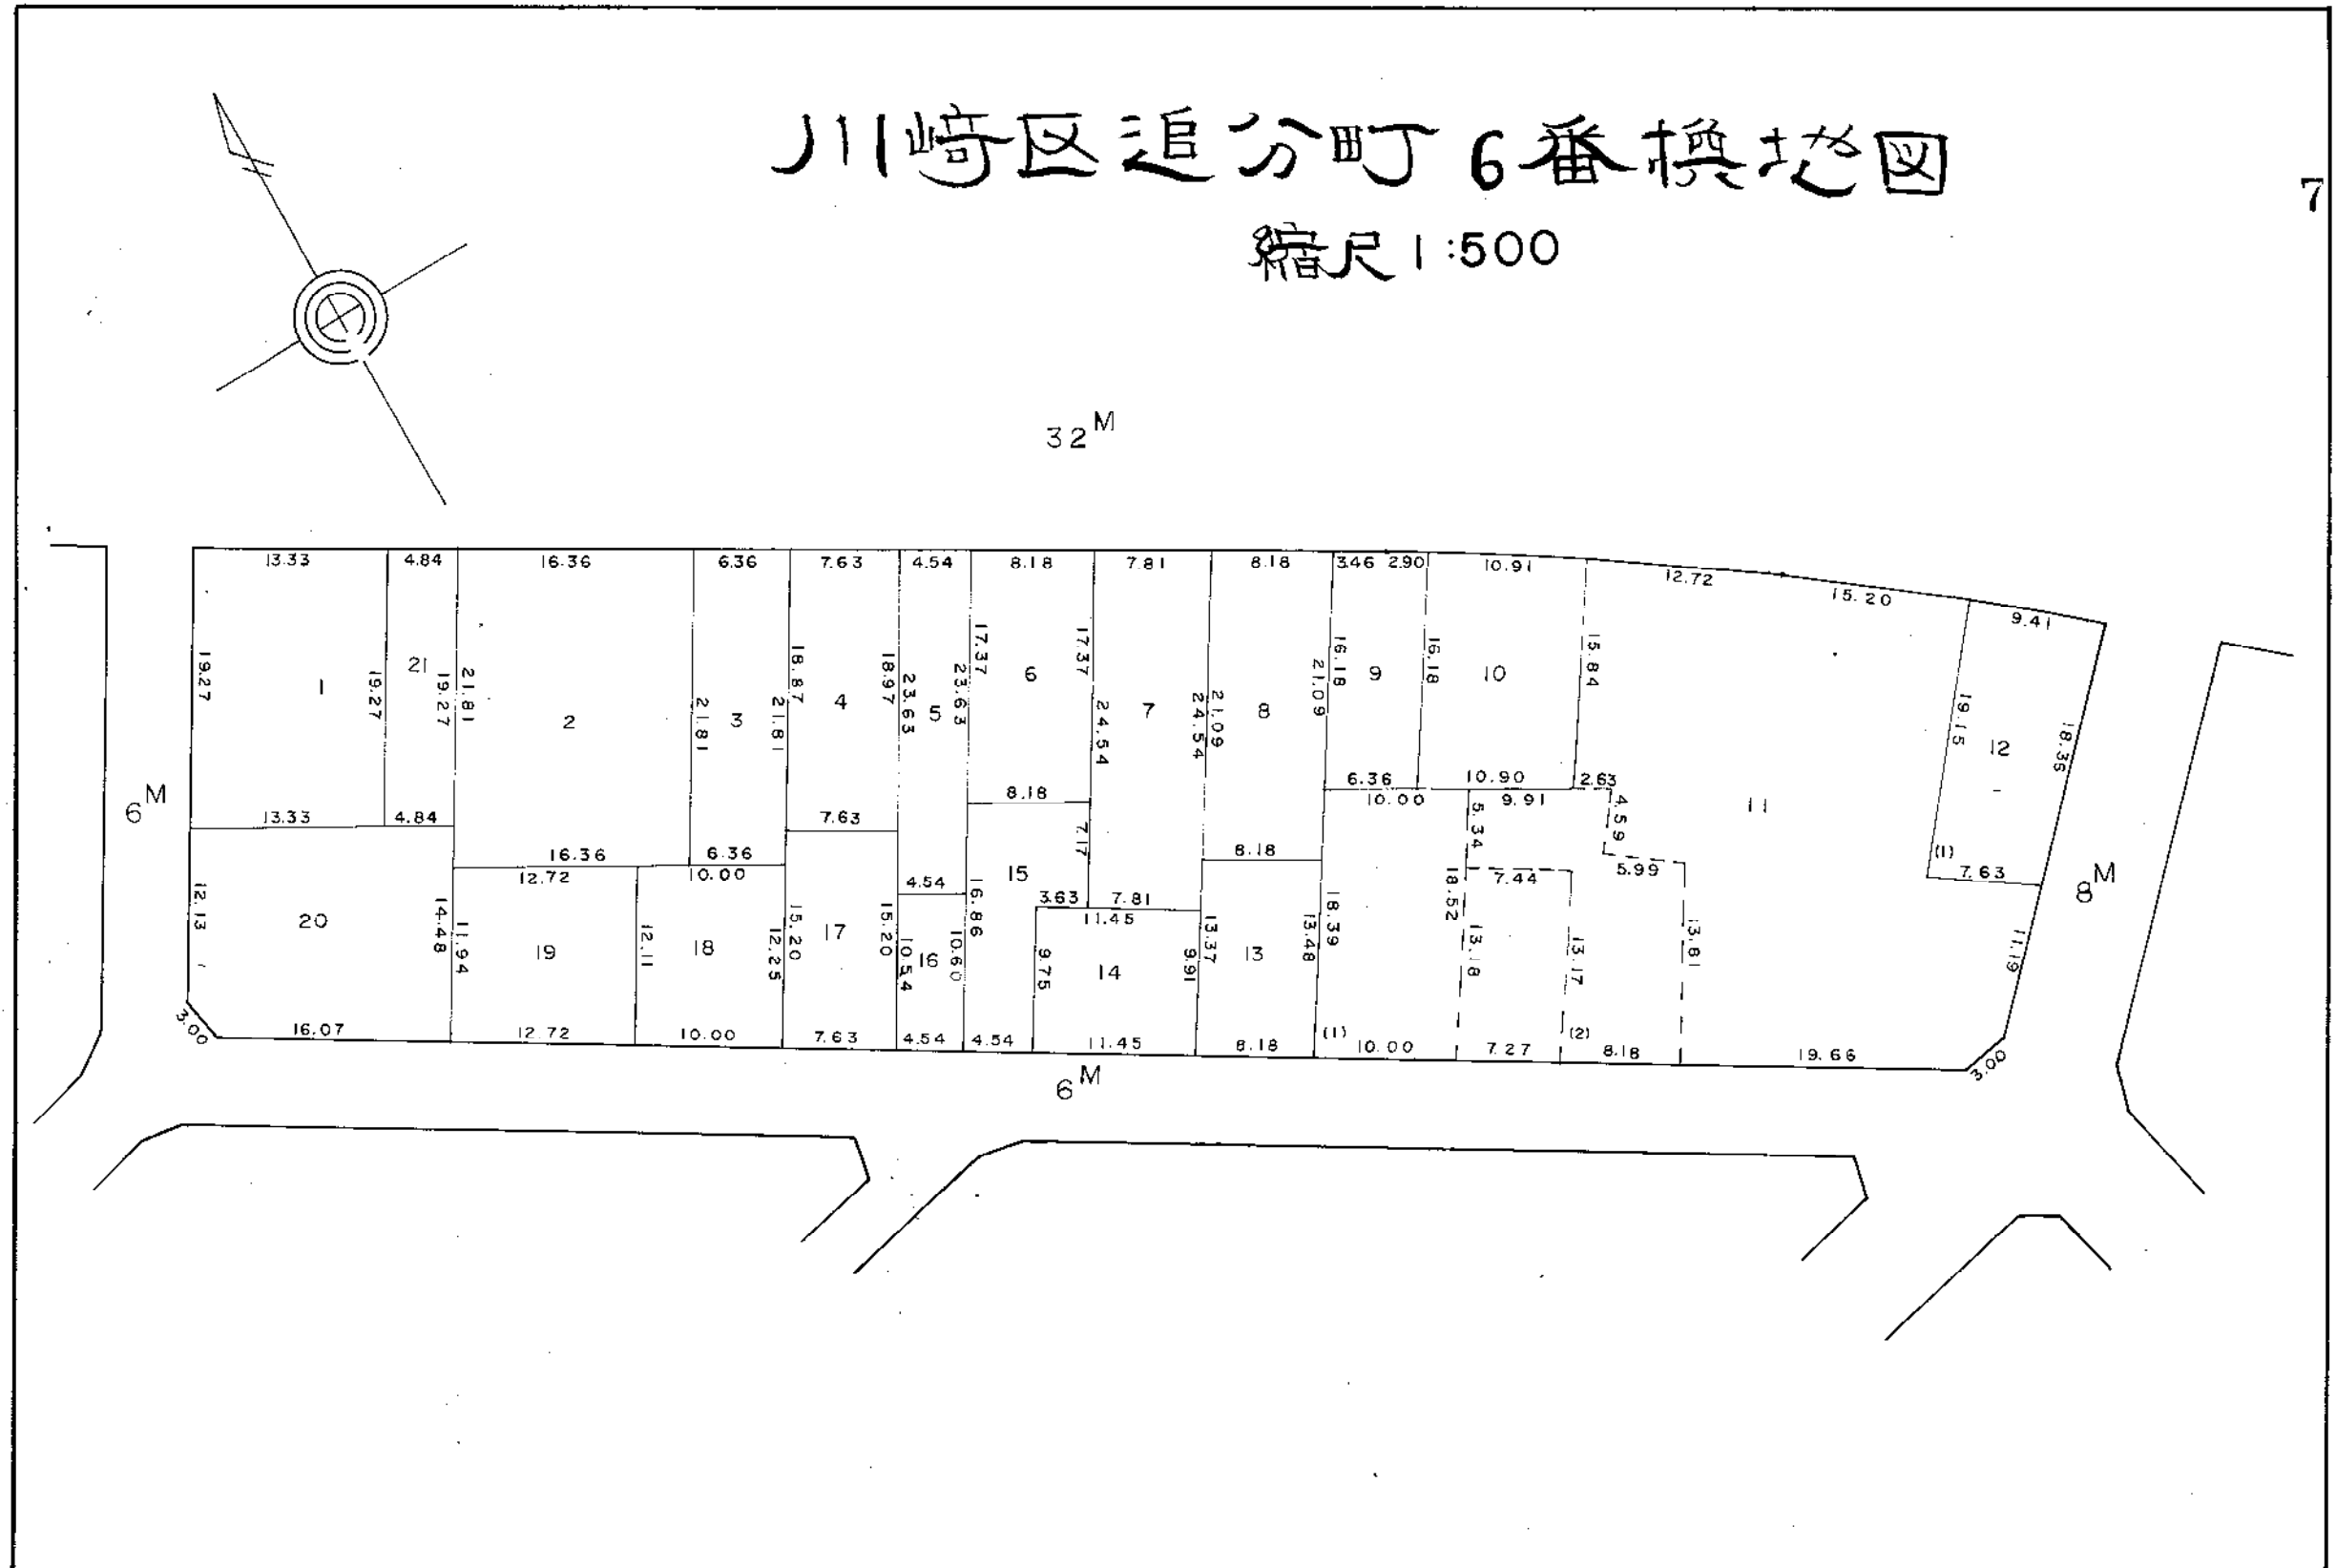32^M

この図面は土地区画整理事業の換地処分の公告が行われた当時のものであり、記載されている町名、地番、形状等について、現在の内容と異なることがあります。あくまで参考資料として使用してください。

川崎区追分町7番換地図



縮尺1:500

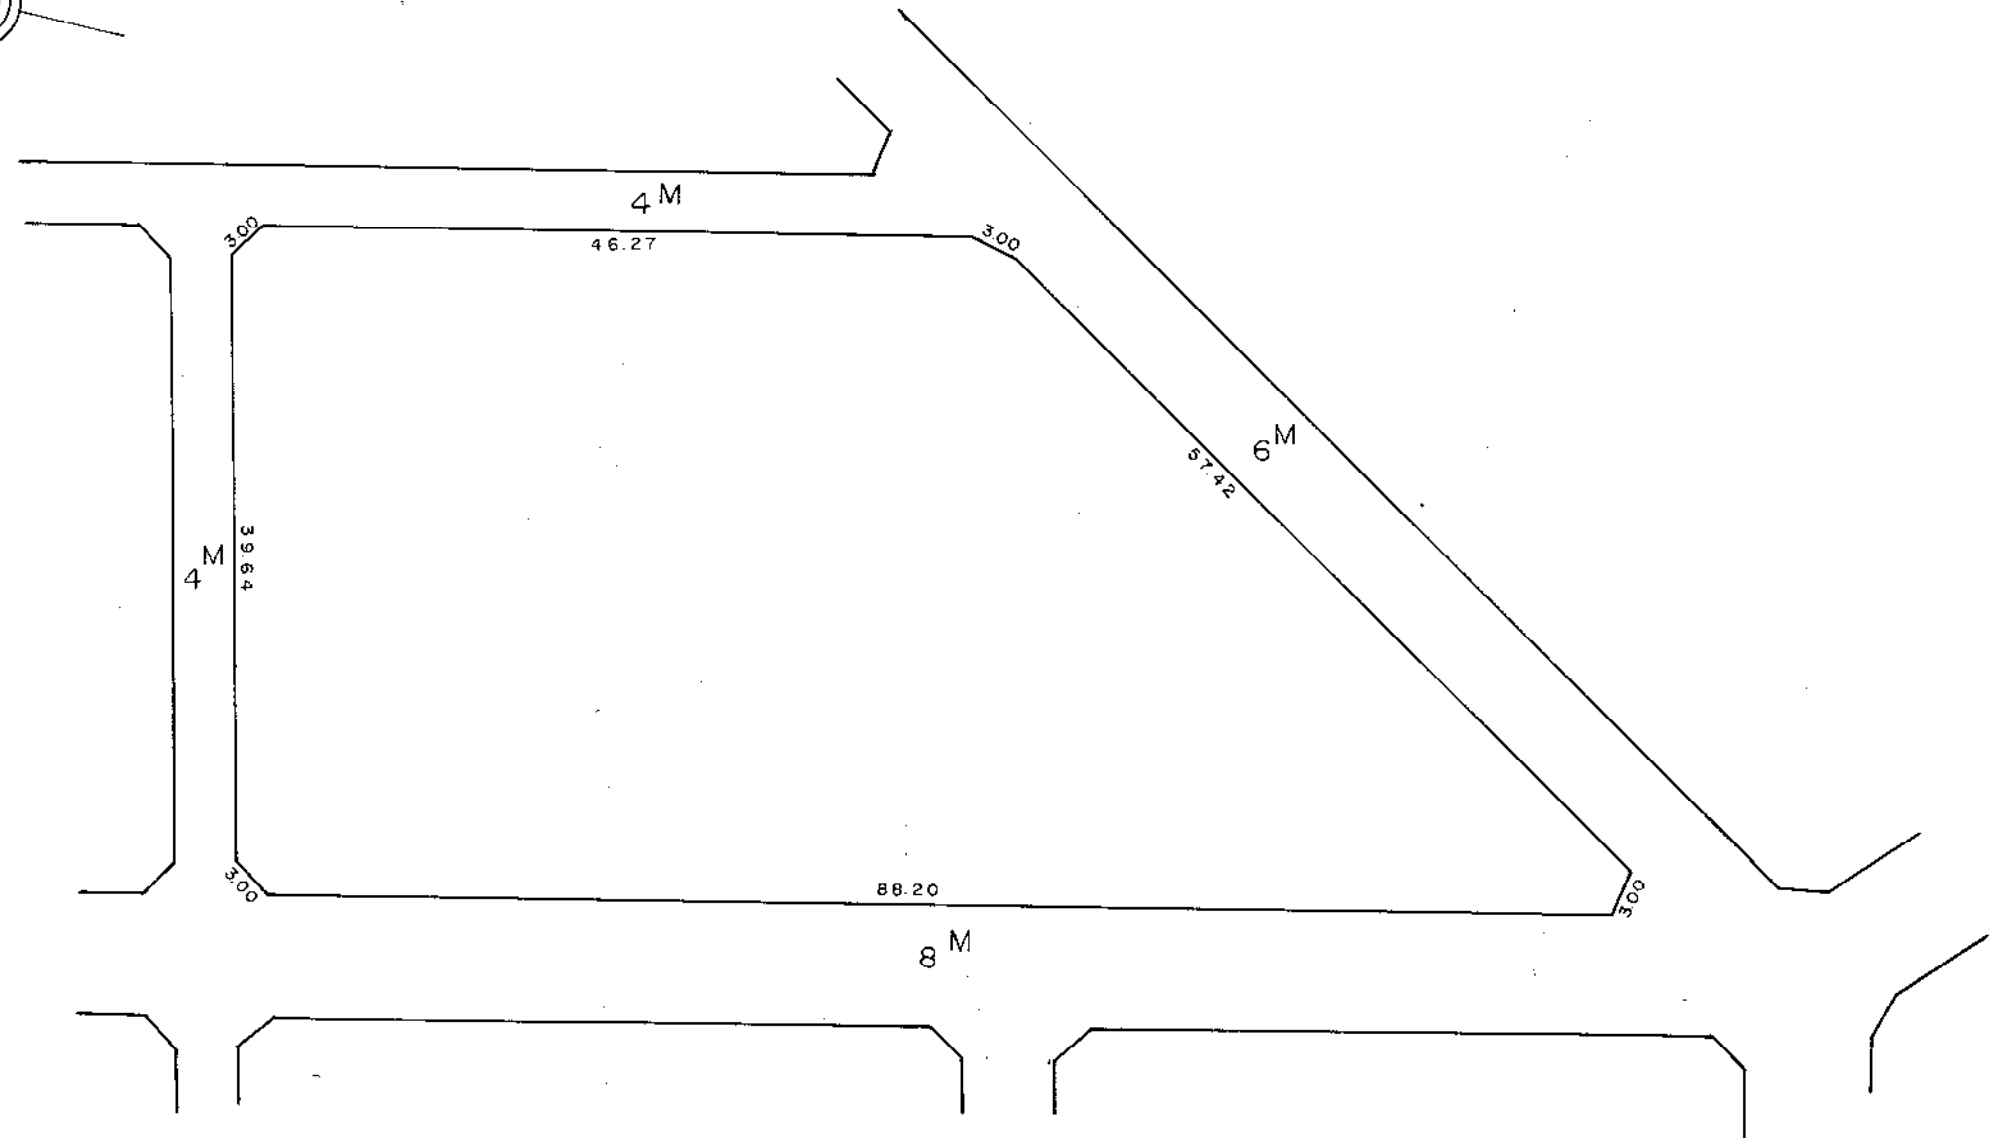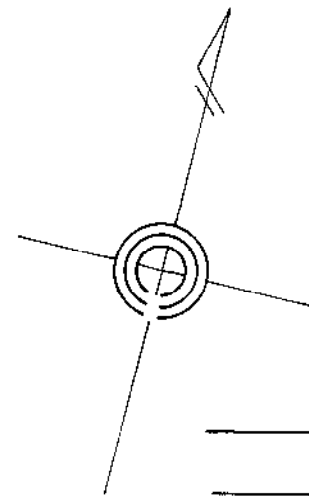

この図面は土地区画整理事業の換地処分の公告が行われた当時のものであり、記載されている町名、地番、形状等について、現在の内容と異なることがあります。あくまで参考資料として使用してください。

川崎区追分町8番換地図

縮尺1:500

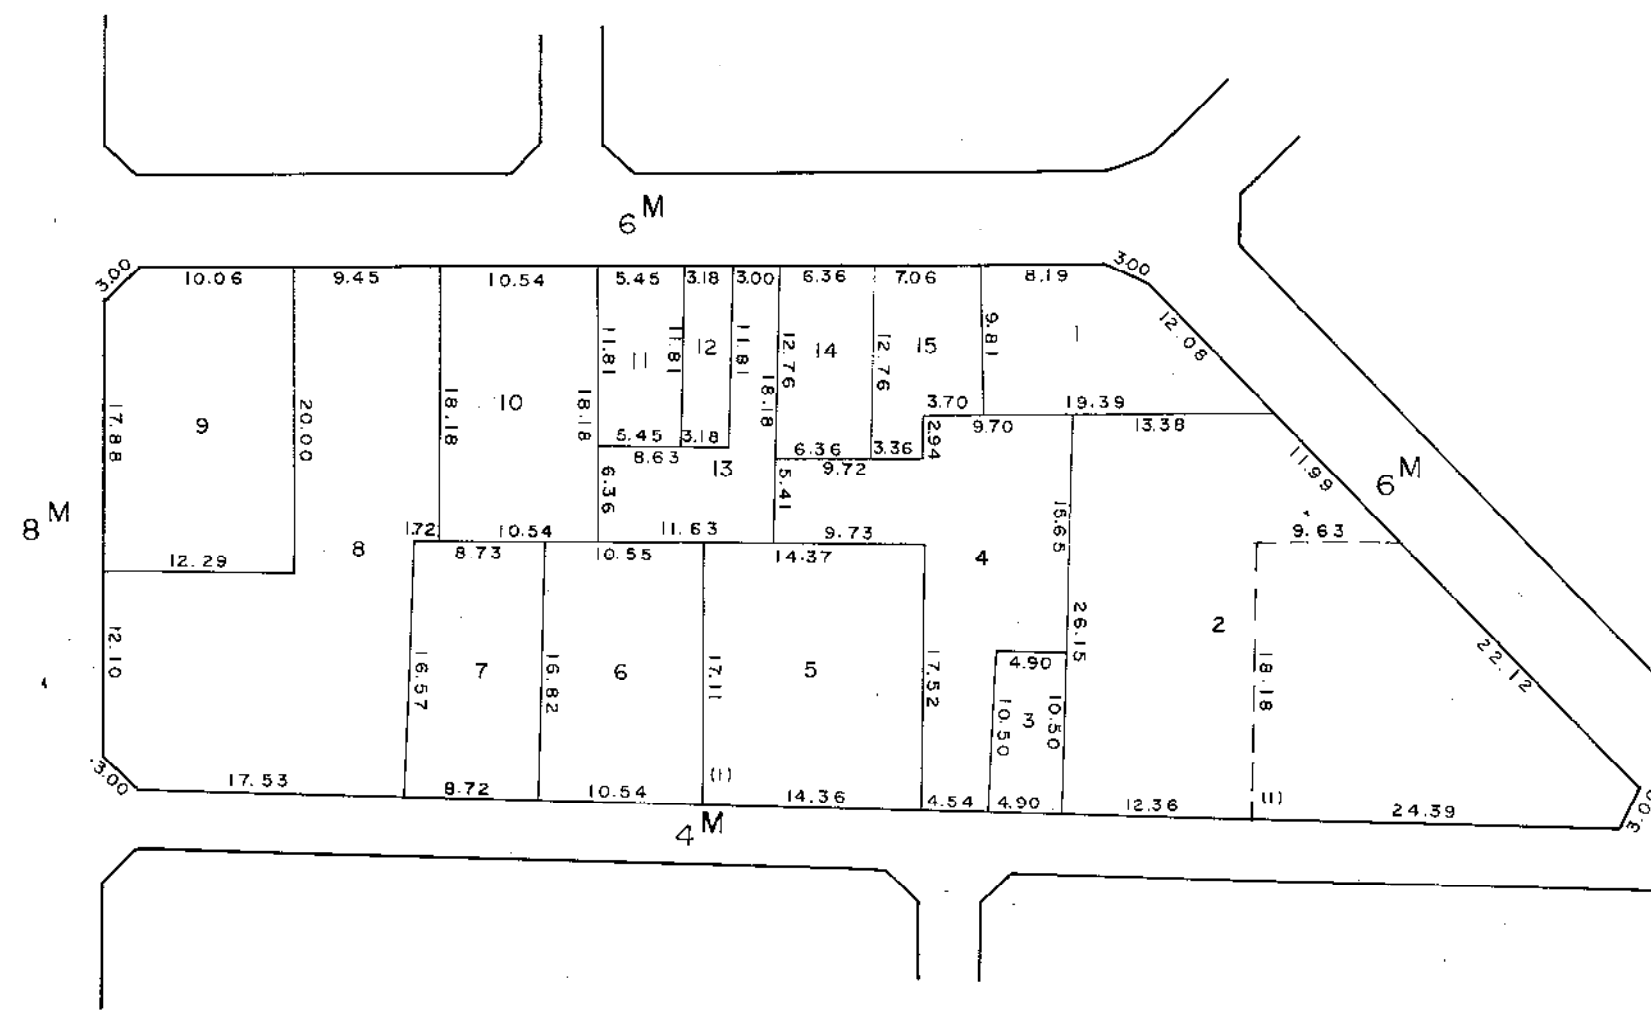
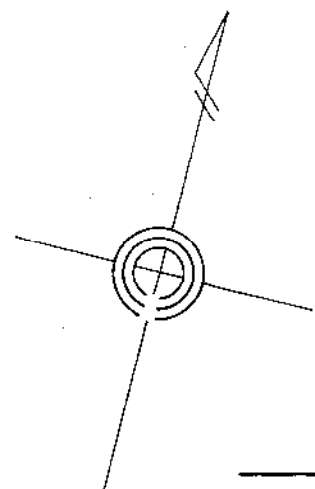


この図面は土地区画整理事業の換地処分の公告が行われた当時のものであり、記載されている町名、地番、形状等について、現在の内容と異なることがあります。あくまで参考資料として使用してください。

川崎区道分町9番換地図

縮尺1:500


10

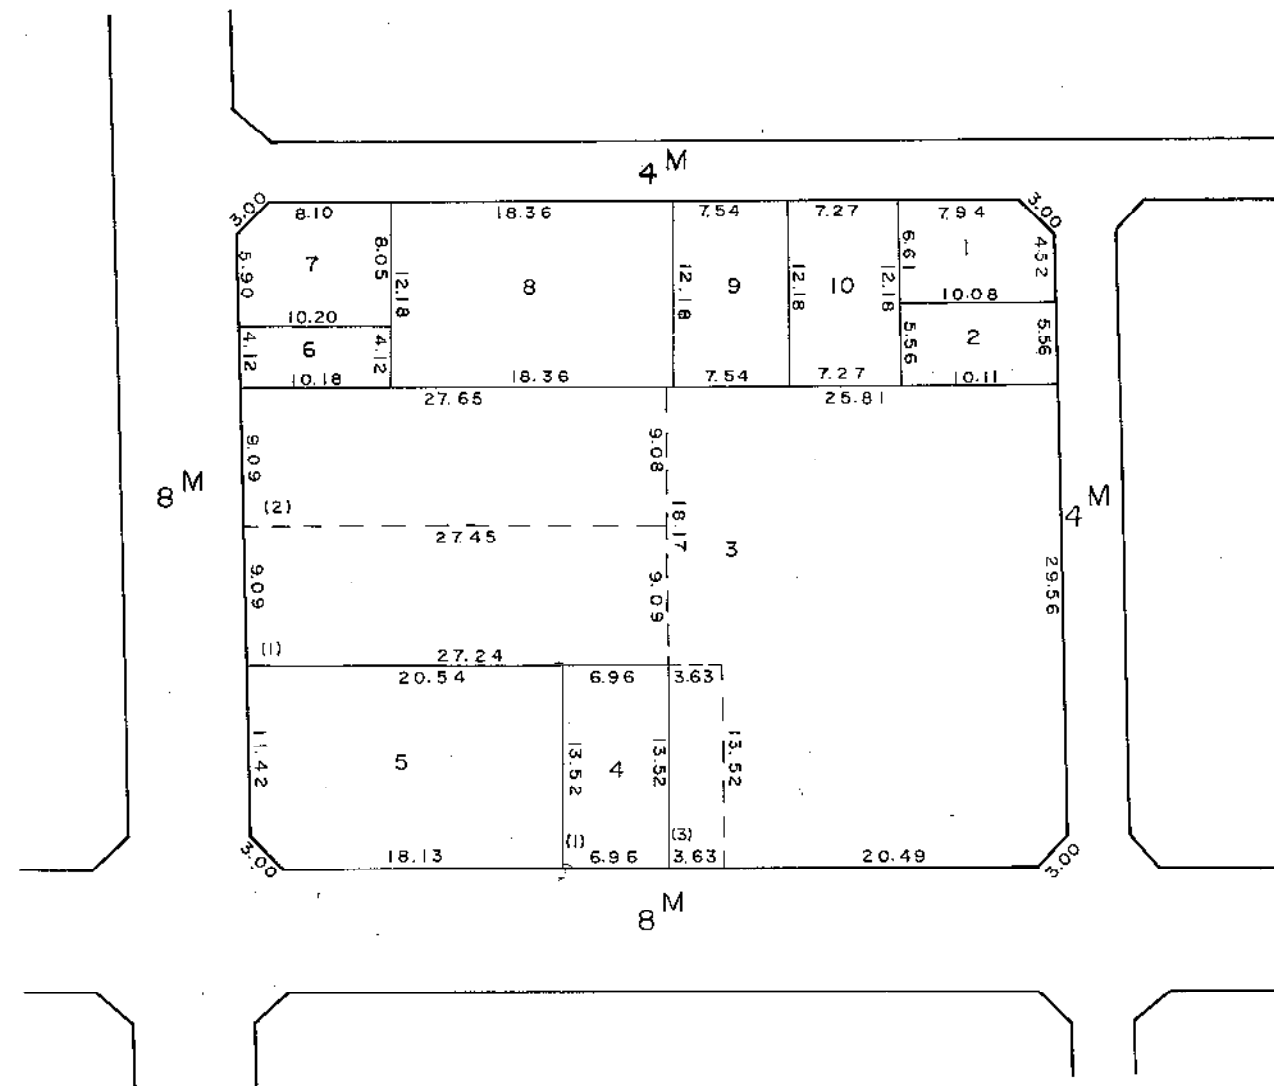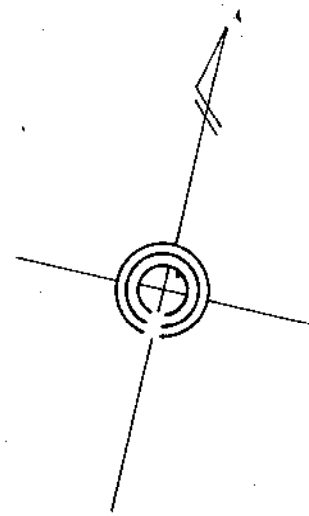

川崎区追分町10番換地図

縮尺1:500

11


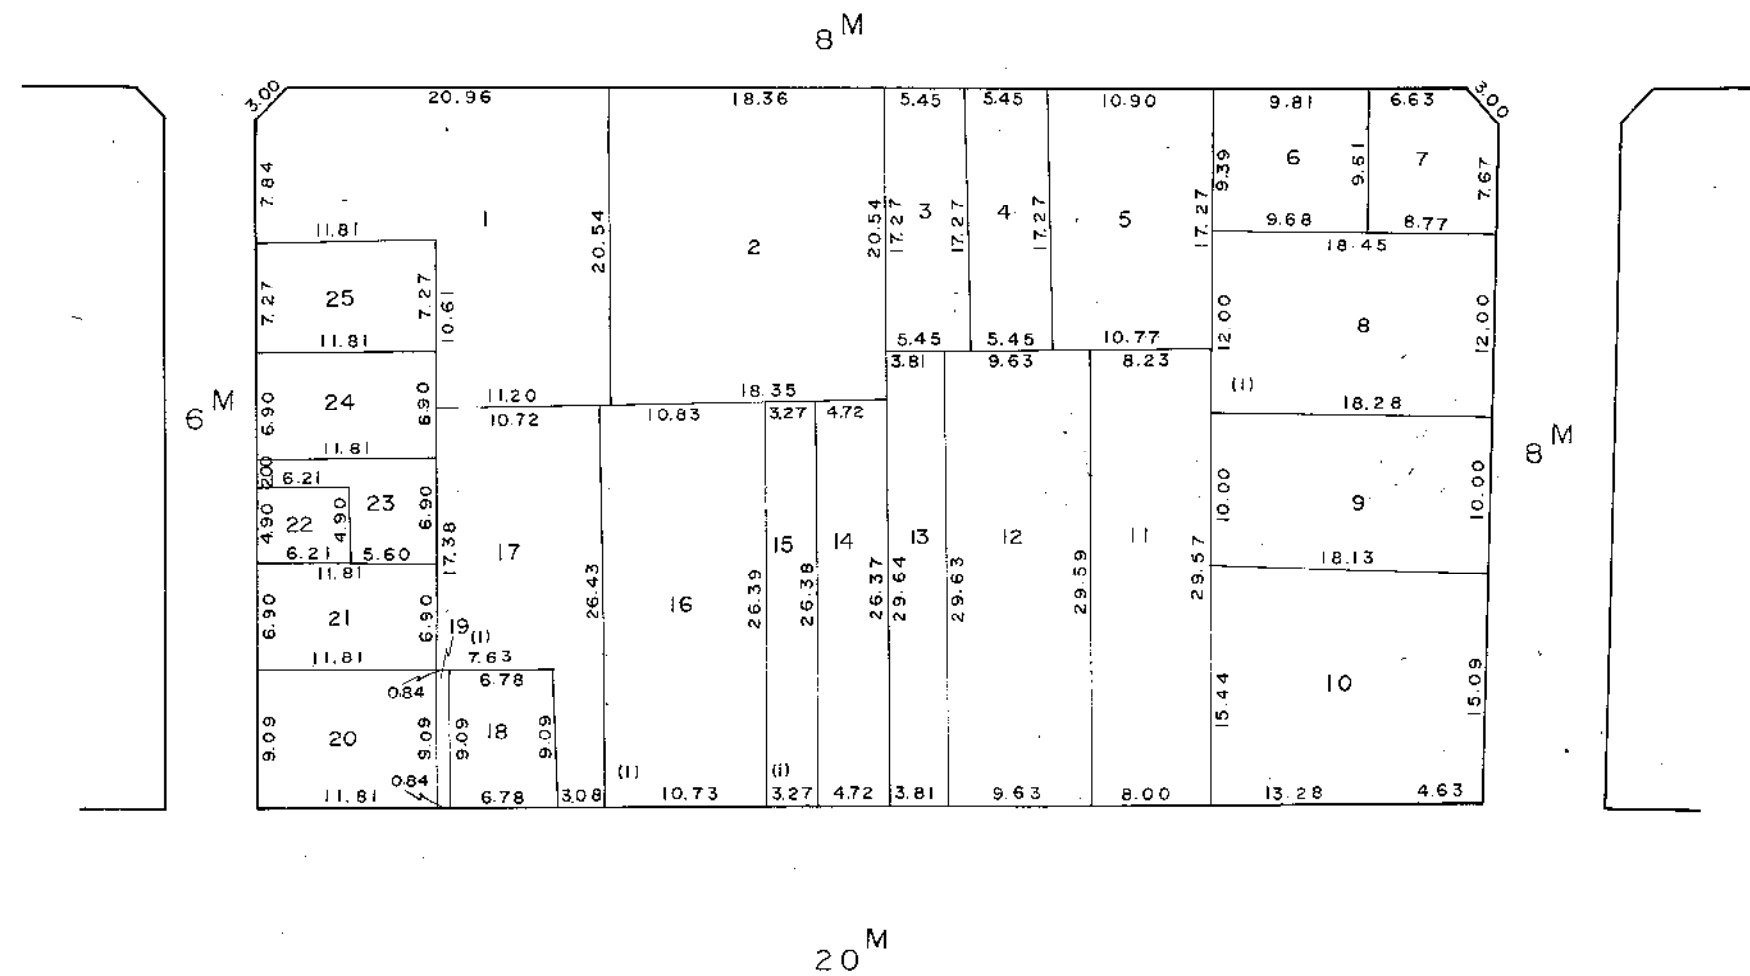


この図面は土地区画整理事業の換地処分の公告が行われた当時のものであり、記載されている町名、地番、形状等について、現在の内容と異なることがあります。あくまで参考資料として使用してください。

川崎区追分町11番換地図

縮尺 1:500

12


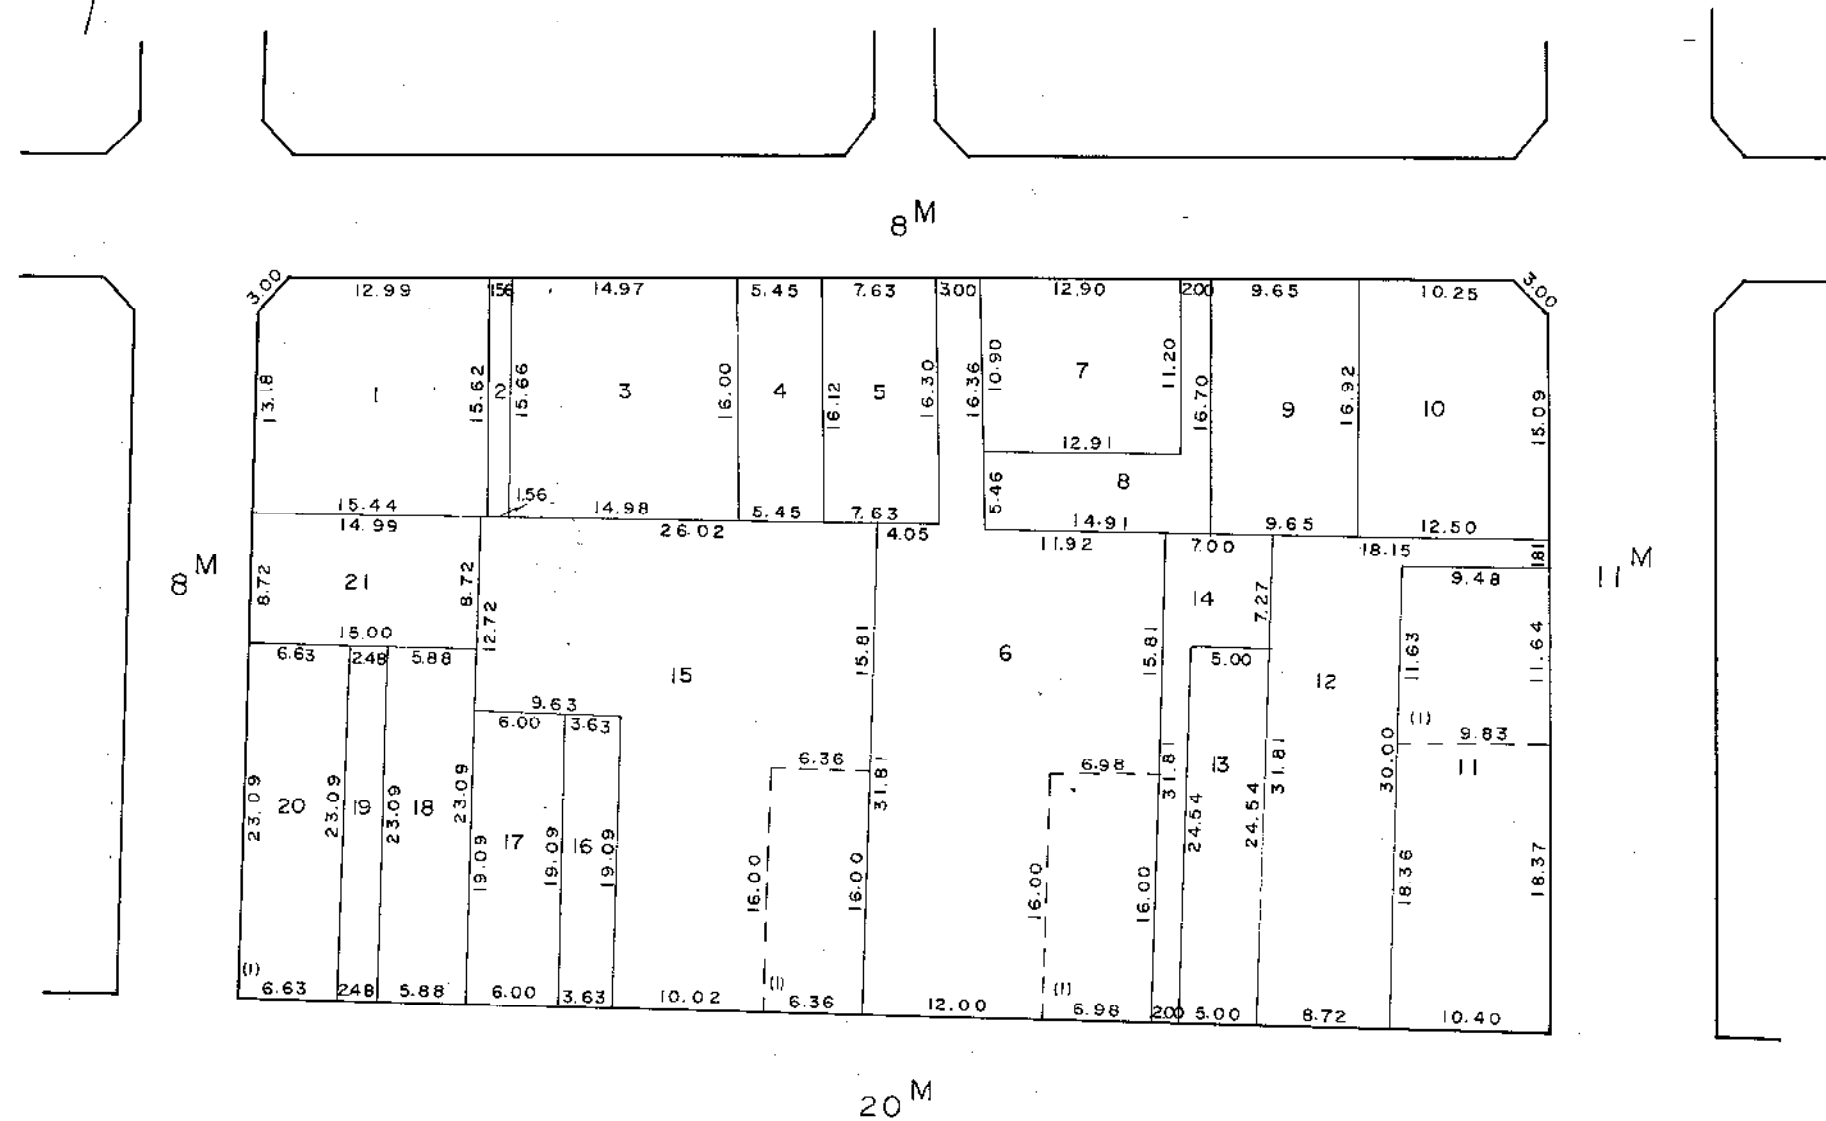
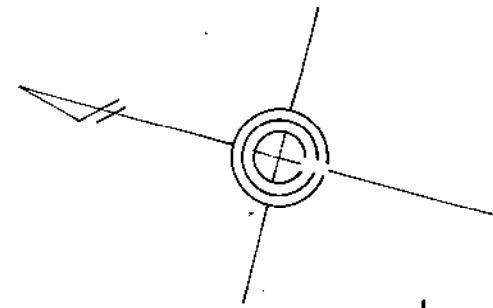


この図面は土地区画整理事業の換地処分の公告が行われた当時のものであり、記載されている町名、地番、形状等について、現在の内容と異なることがあります。あくまで参考資料として使用してください。

川崎区追分町12番換地図

縮尺 1:500

13

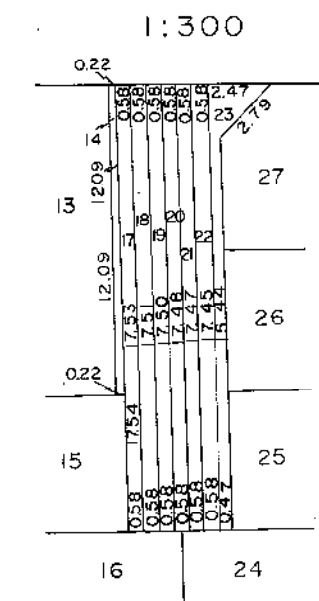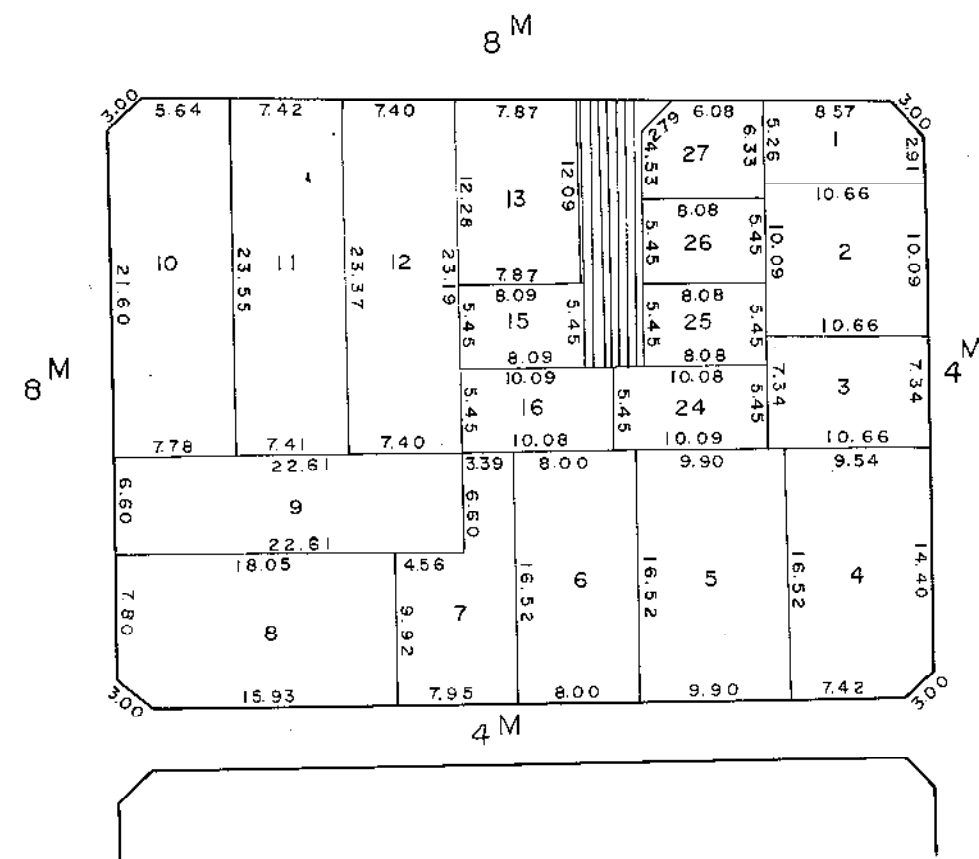
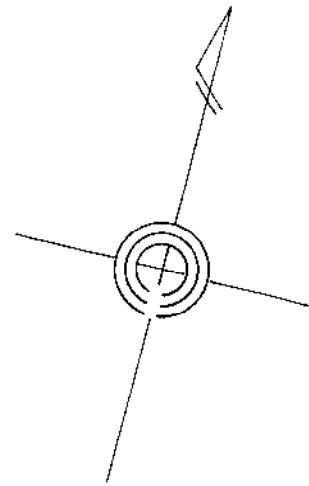


この図面は土地区画整理事業の換地処分の公告が行われた当時のものであり、記載されている町名、地番、形状等について、現在の内容と異なることがあります。あくまで参考資料として使用してください。

川崎区追分町13番換地図

縮尺 1:500

14

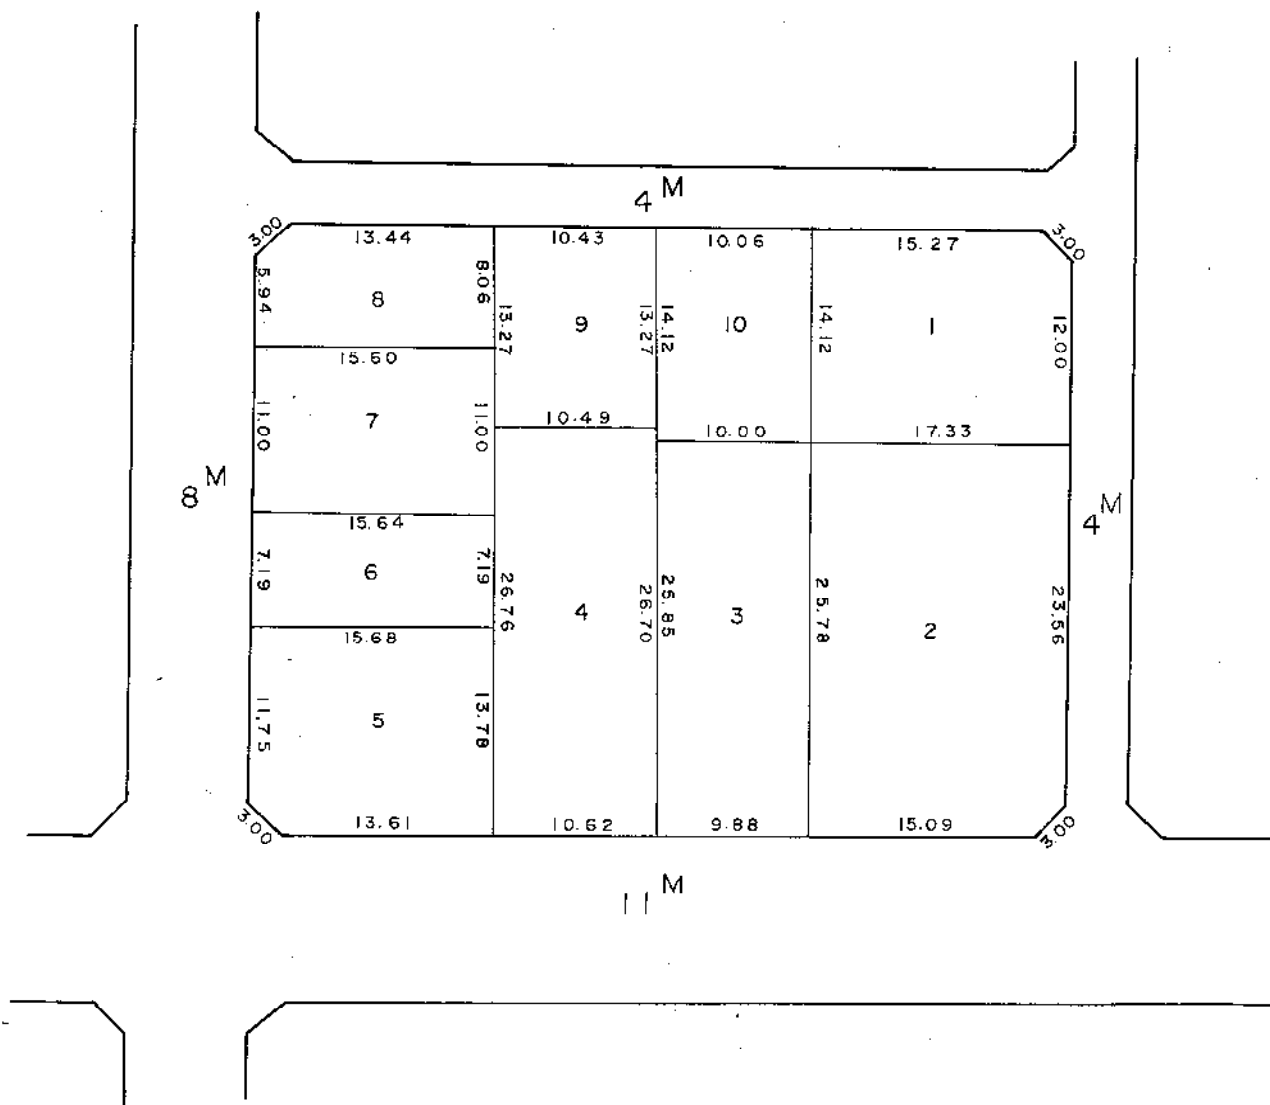
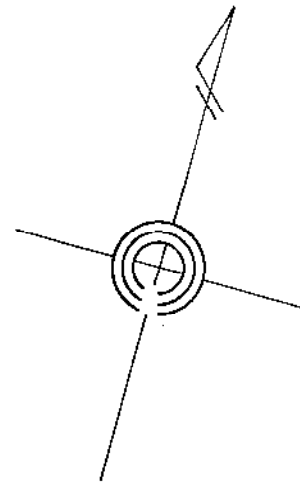


この図面は土地区画整理事業の換地処分の公告が行われた当時のものであり、記載されている町名、地番、形状等について、現在の内容と異なることがあります。あくまで参考資料として使用してください。

川崎区追分町14番換地地図

縮尺 1:500

15

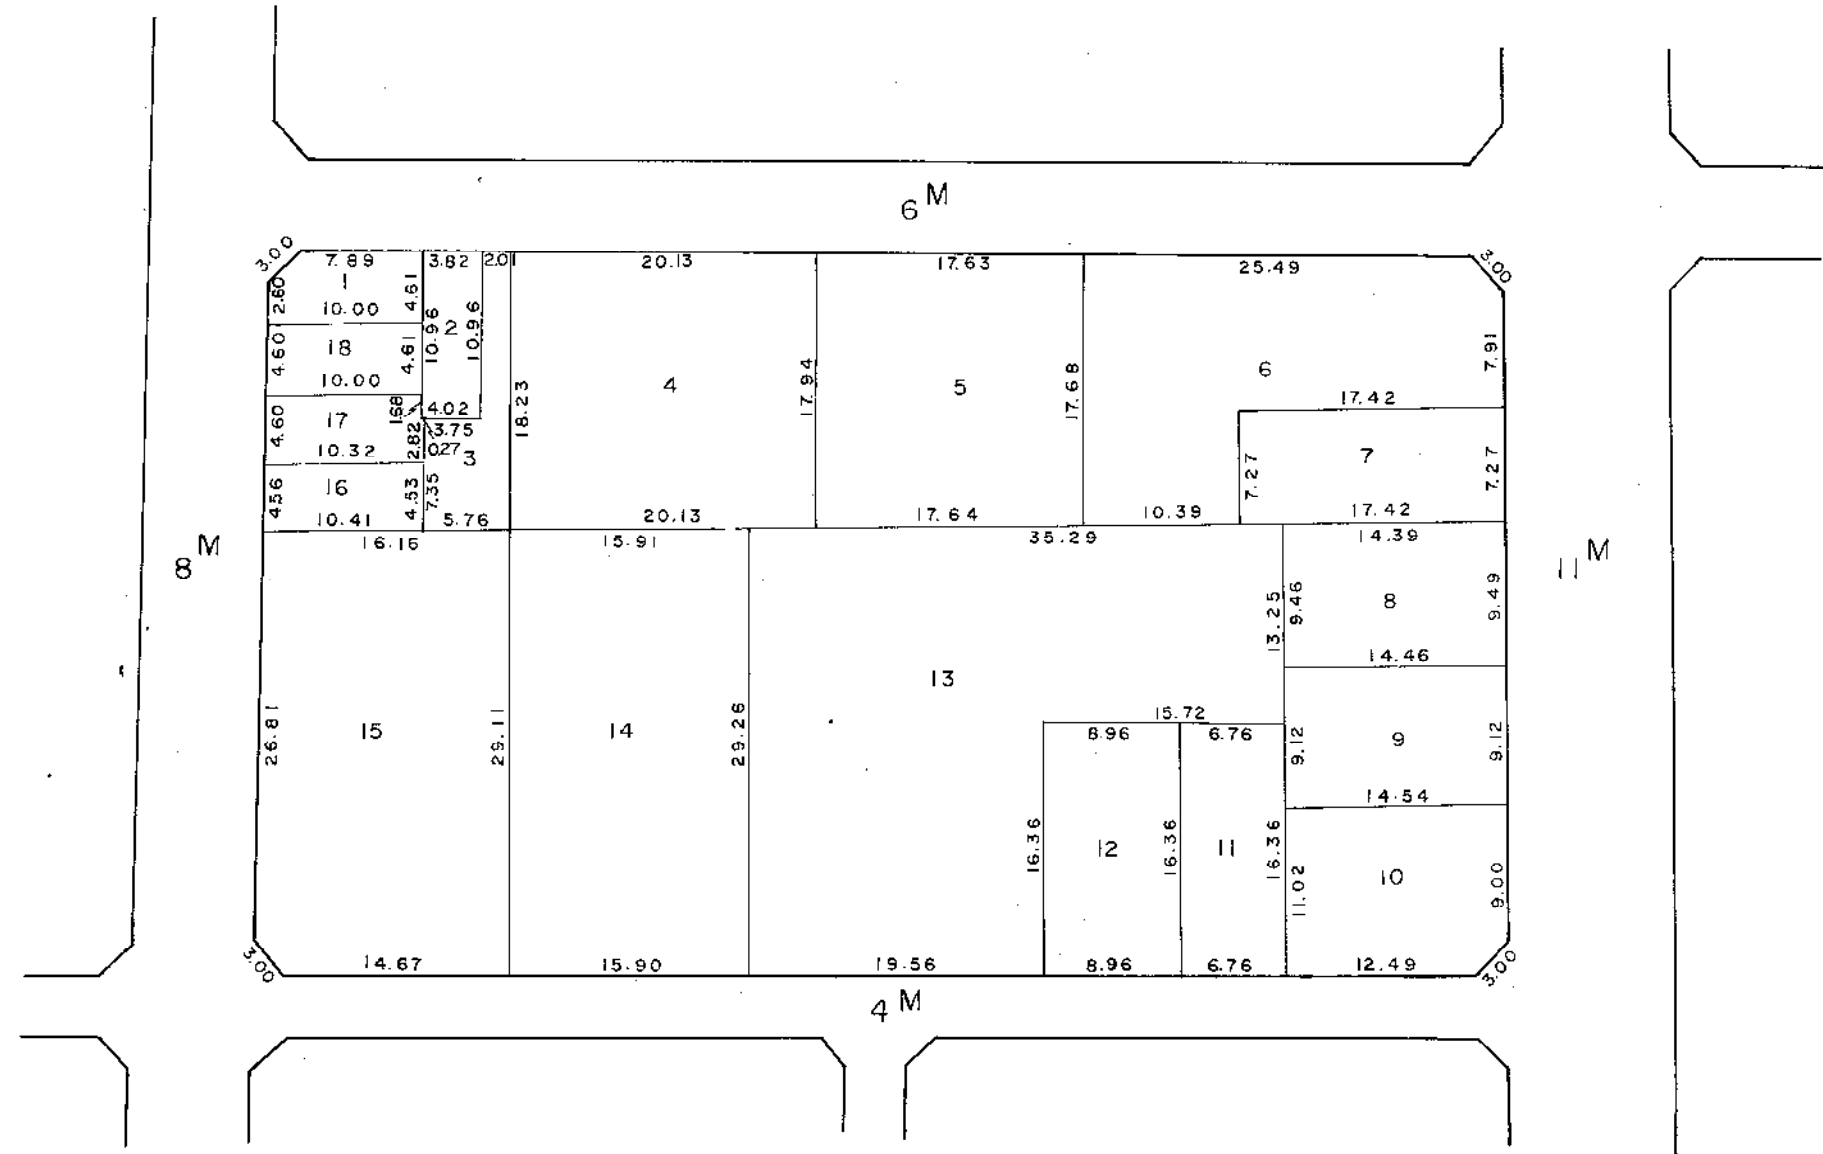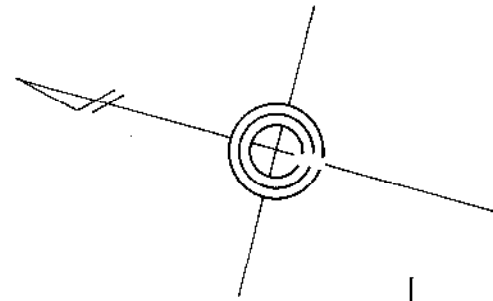

この図面は土地区画整理事業の換地処分の公告が行われた当時のものであり、記載されている町名、地番、形状等について、現在の内容と異なることがあります。あくまで参考資料として使用してください。

縮尺 1:500

川崎区追分町15番換地図
縮尺 1:500

8 M

8 M

11 M

6 M

3.00

5.17

8.20

12.22

5.82

6.40

5.10

5.09

15.45

11.95

5.06

2

8.20

5.06

12.49

14.59

9.53

13.34

18.40

5.32

4

5.36

8.58

13.23

18.17

18.13

18.08

15.69

7

17.93

14.28

15.45

5.09

5.10

6.40

18.04

16.43

19.38

28.57

9.23

28.68

15.82

9.23

15.99

3.00

14

19.32

32.28

14.28

18.00

15.65

26.92

11

11.27

11.27

6.18

17.86

11.27

6.18

26.77

13

12.34

11.27

18.00

13.43

6.18

10

9.13

3.00

11

11.27

11.27

17.86

15.99

9

26.77

13.43

18.00

11.27

11.27


12.34

9.13

3.00


この図面は土地区画整理事業の換地処分の公告が行われた当時のものであり、記載されている町名、地番、形状等について、現在の内容と異なることがあります。あくまで参考資料として使用してください。

縮尺 1:500

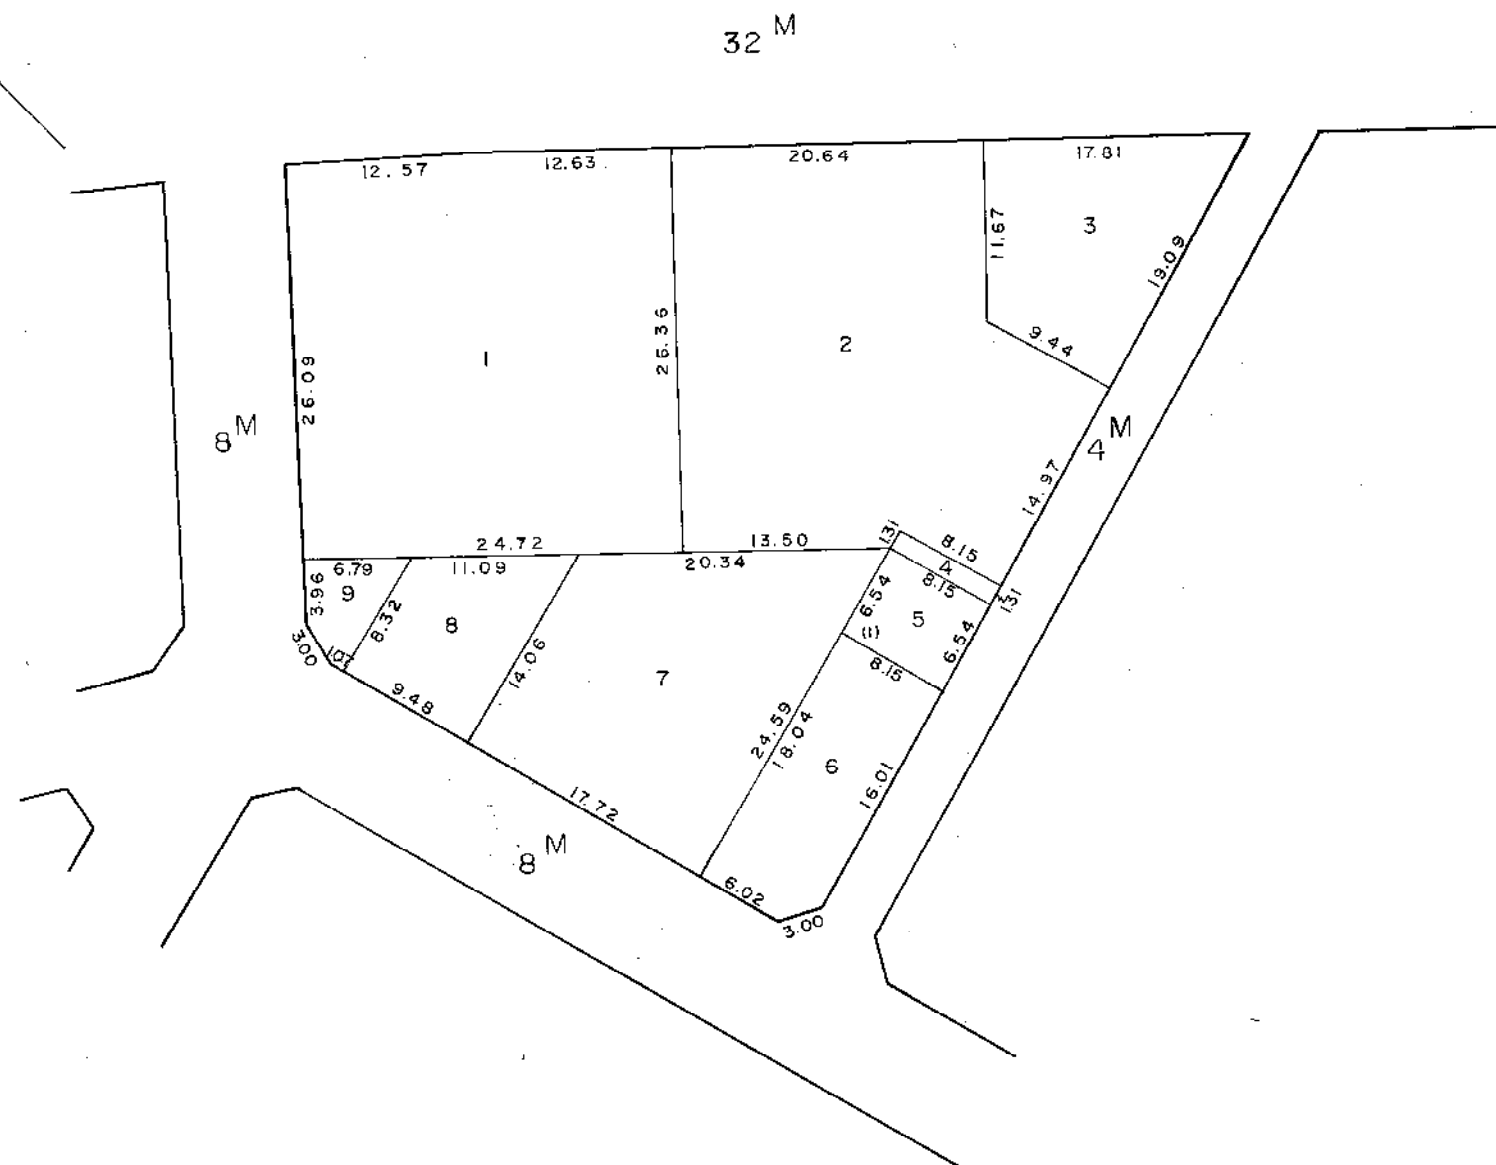

この図面は土地区画整理事業の換地処分の公告が行われた当時のものであり、記載されている町名、地番、形状等について、現在の内容と異なることがあります。あくまで参考資料として使用してください。

縮尺 1:500

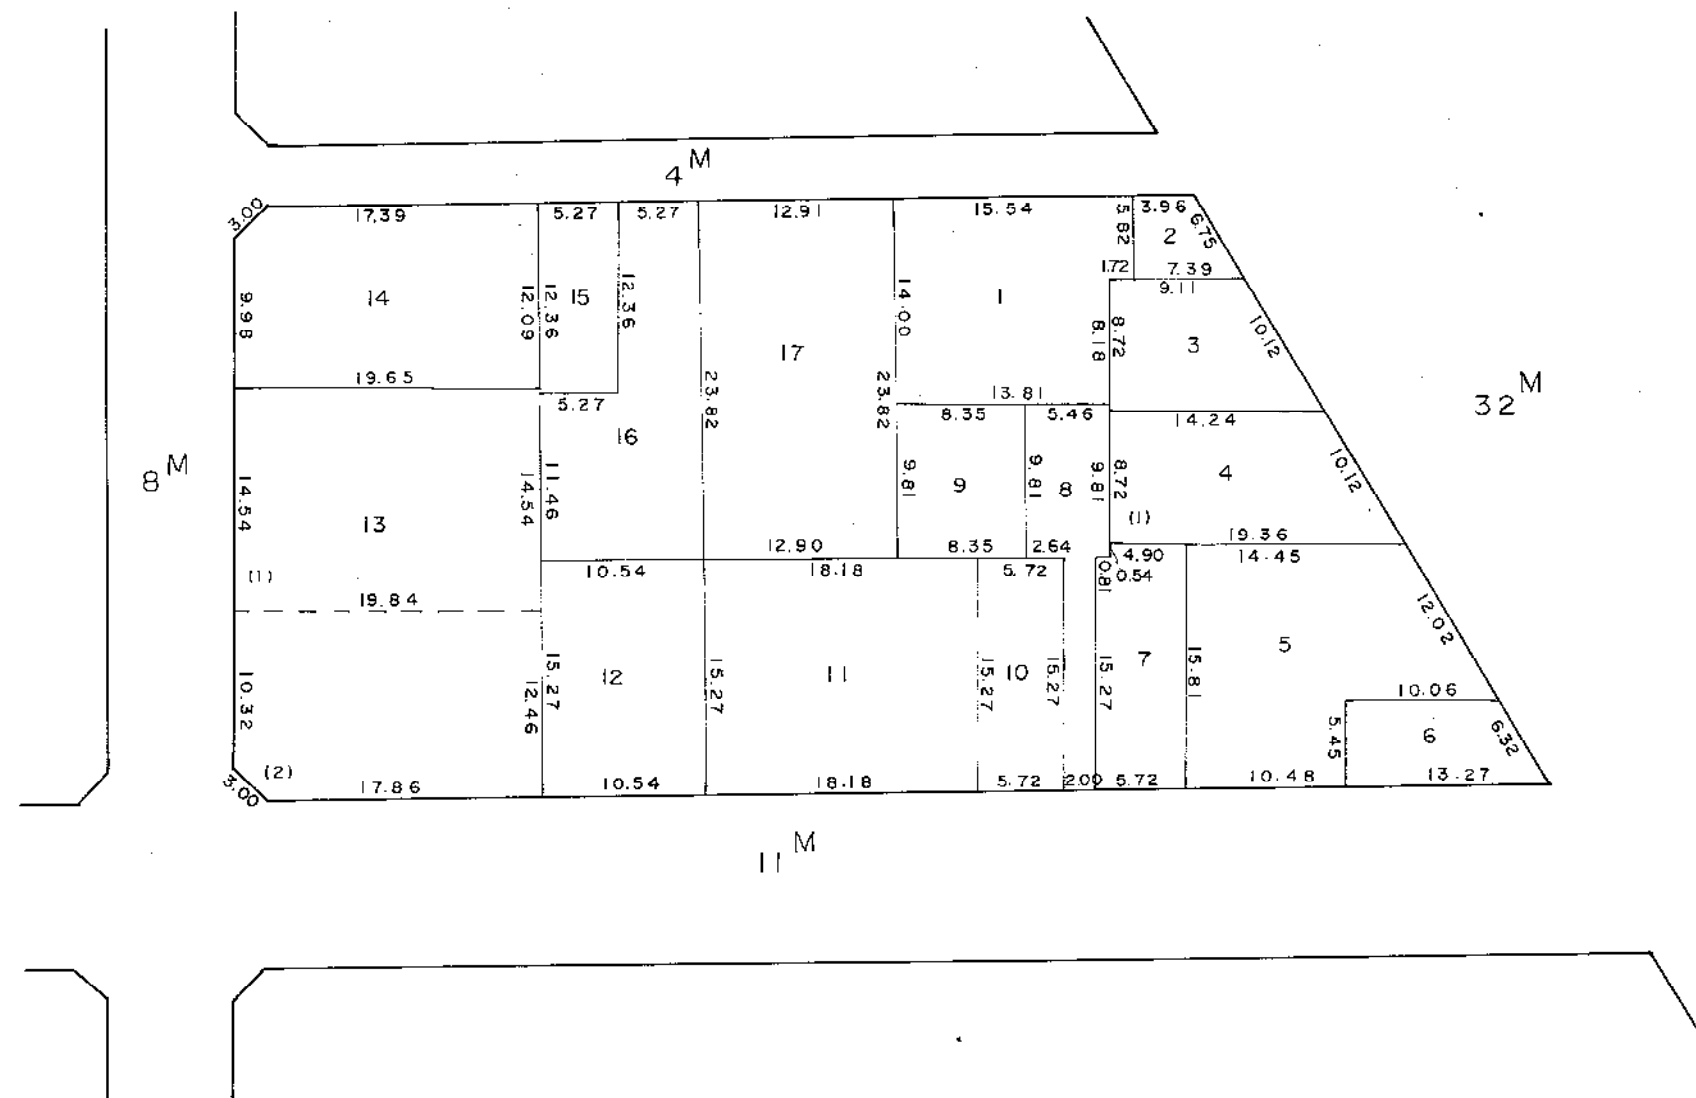

この図面は土地区画整理事業の換地処分の公告が行われた当時のものであり、記載されている町名、地番、形状等について、現在の内容と異なることがあります。あくまで参考資料として使用してください。