


大師臨港地帯土地区画整理事業 第1工区 観音1丁目索引図

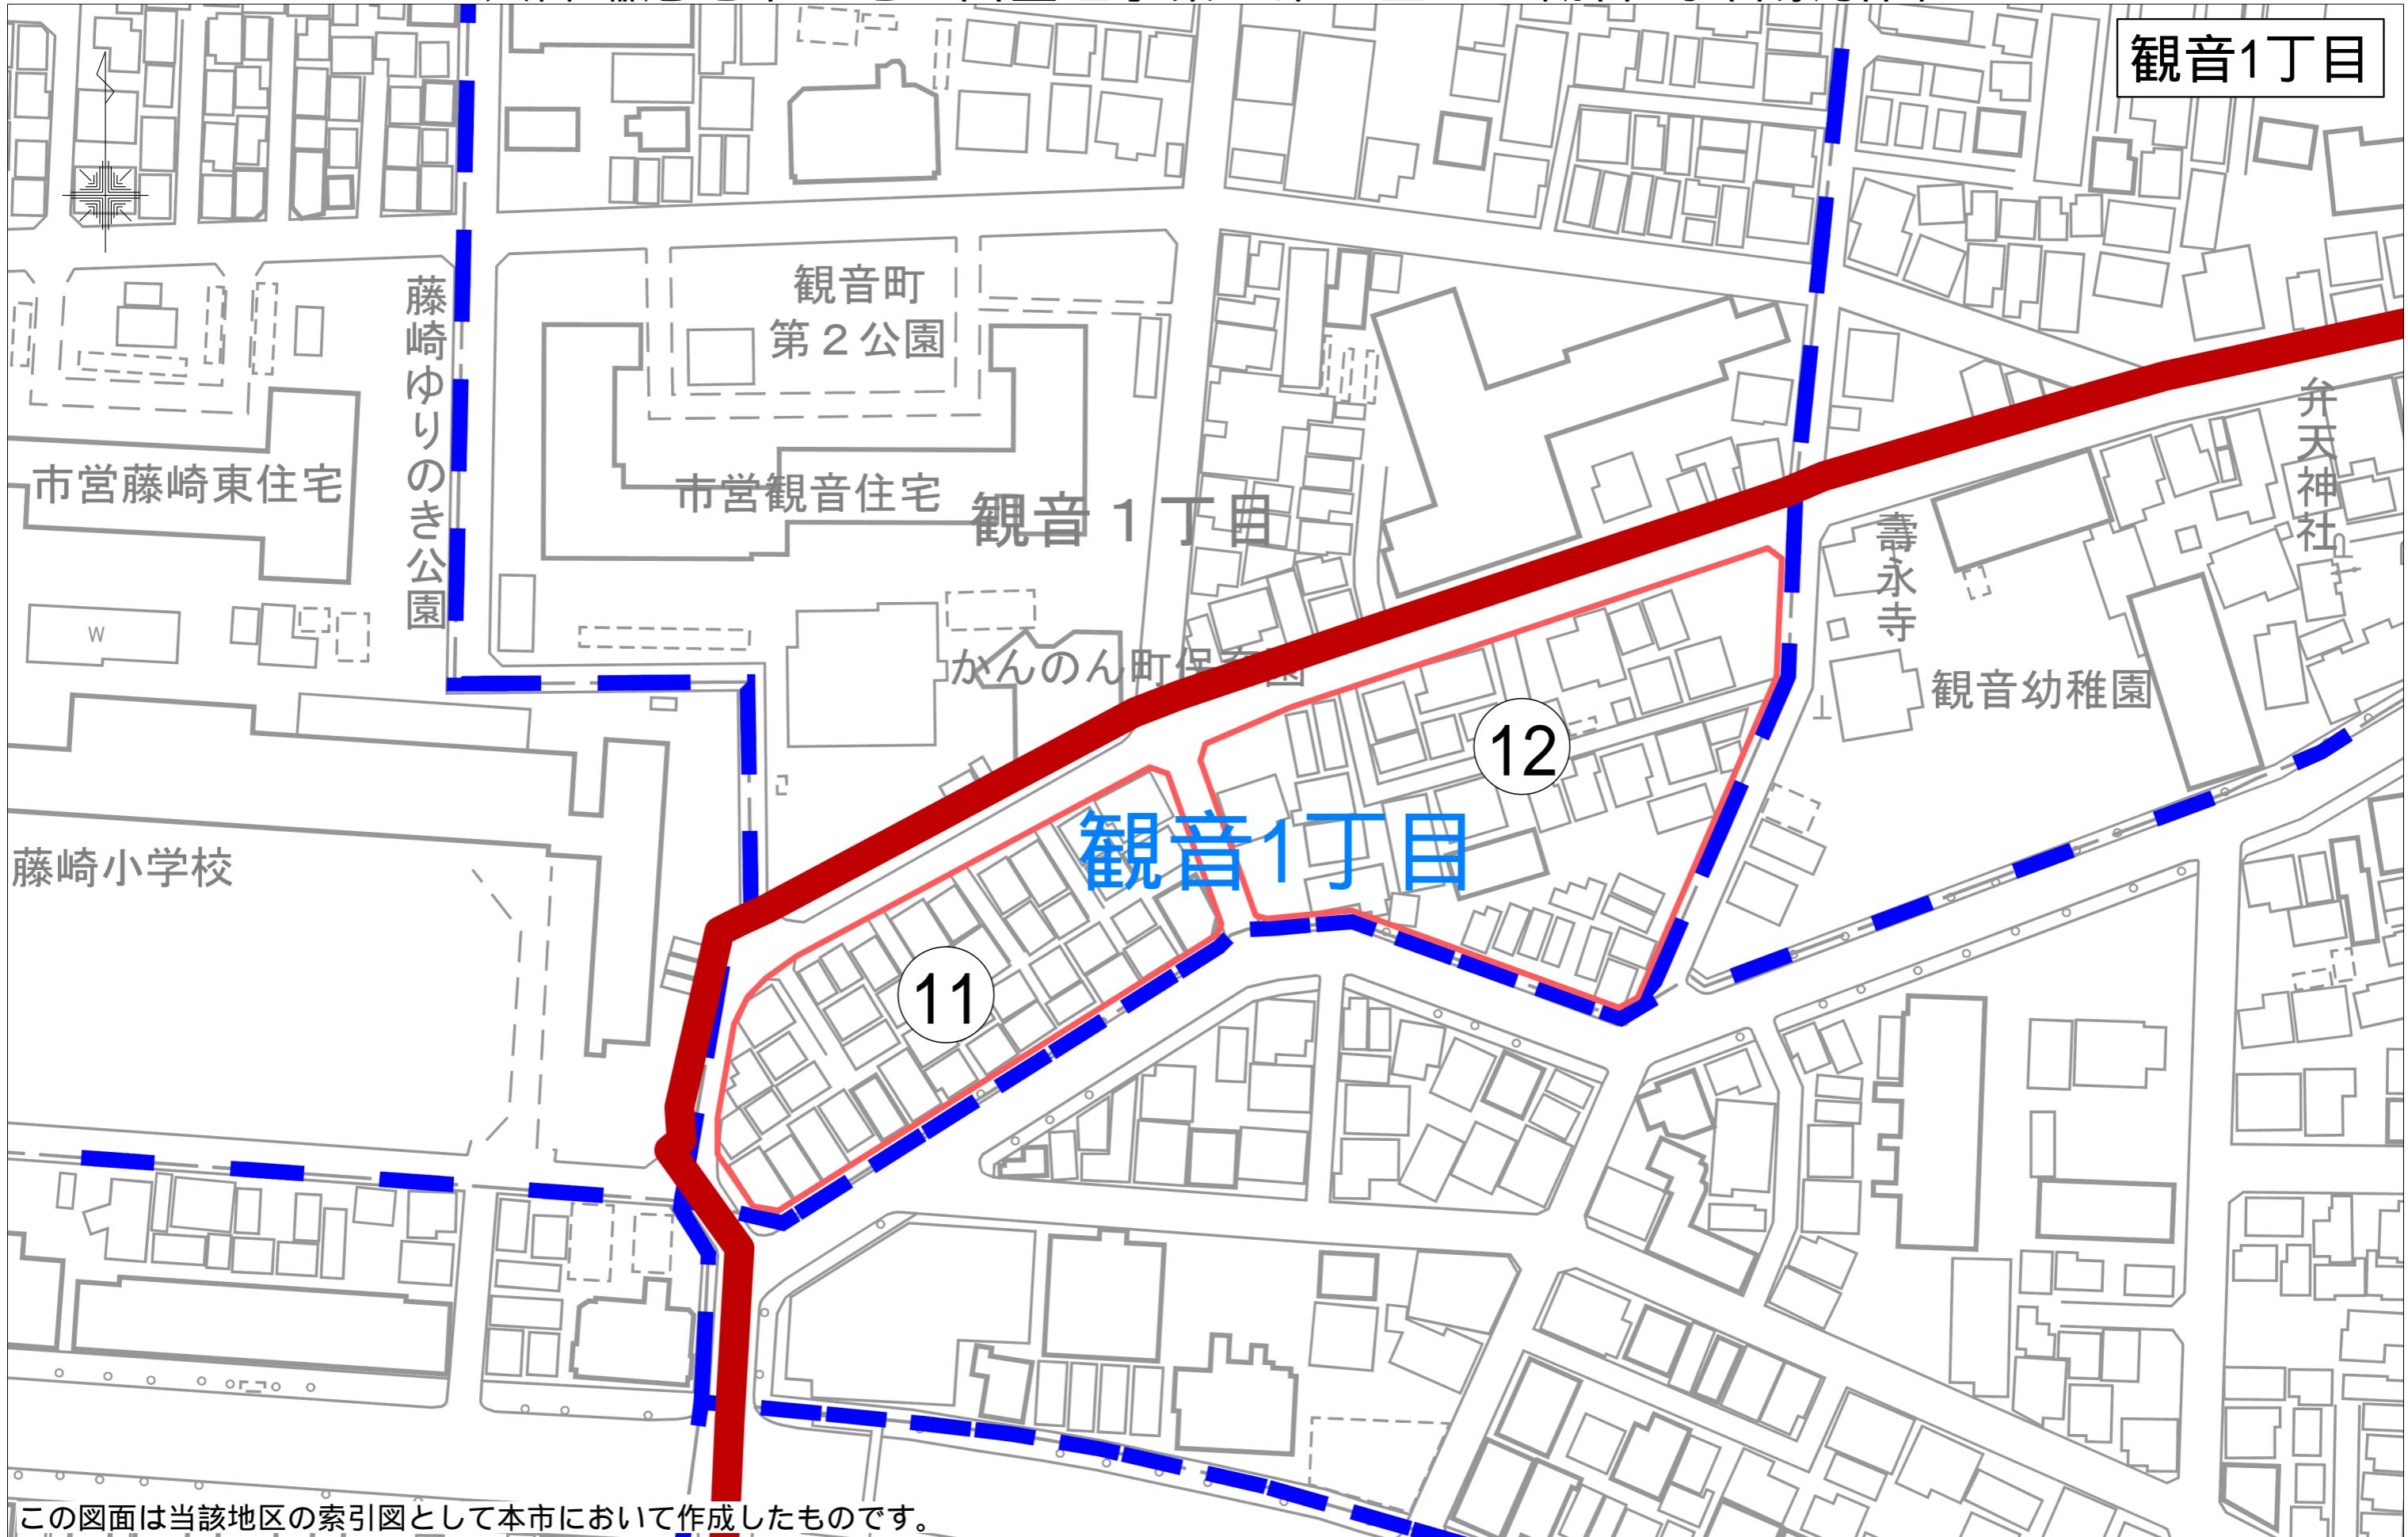


「川崎市の承認を得て同市発行の都市計画基本図を複製したものです。
承認番号（川崎市指令計第98号）」

1

観音1丁目10番

140

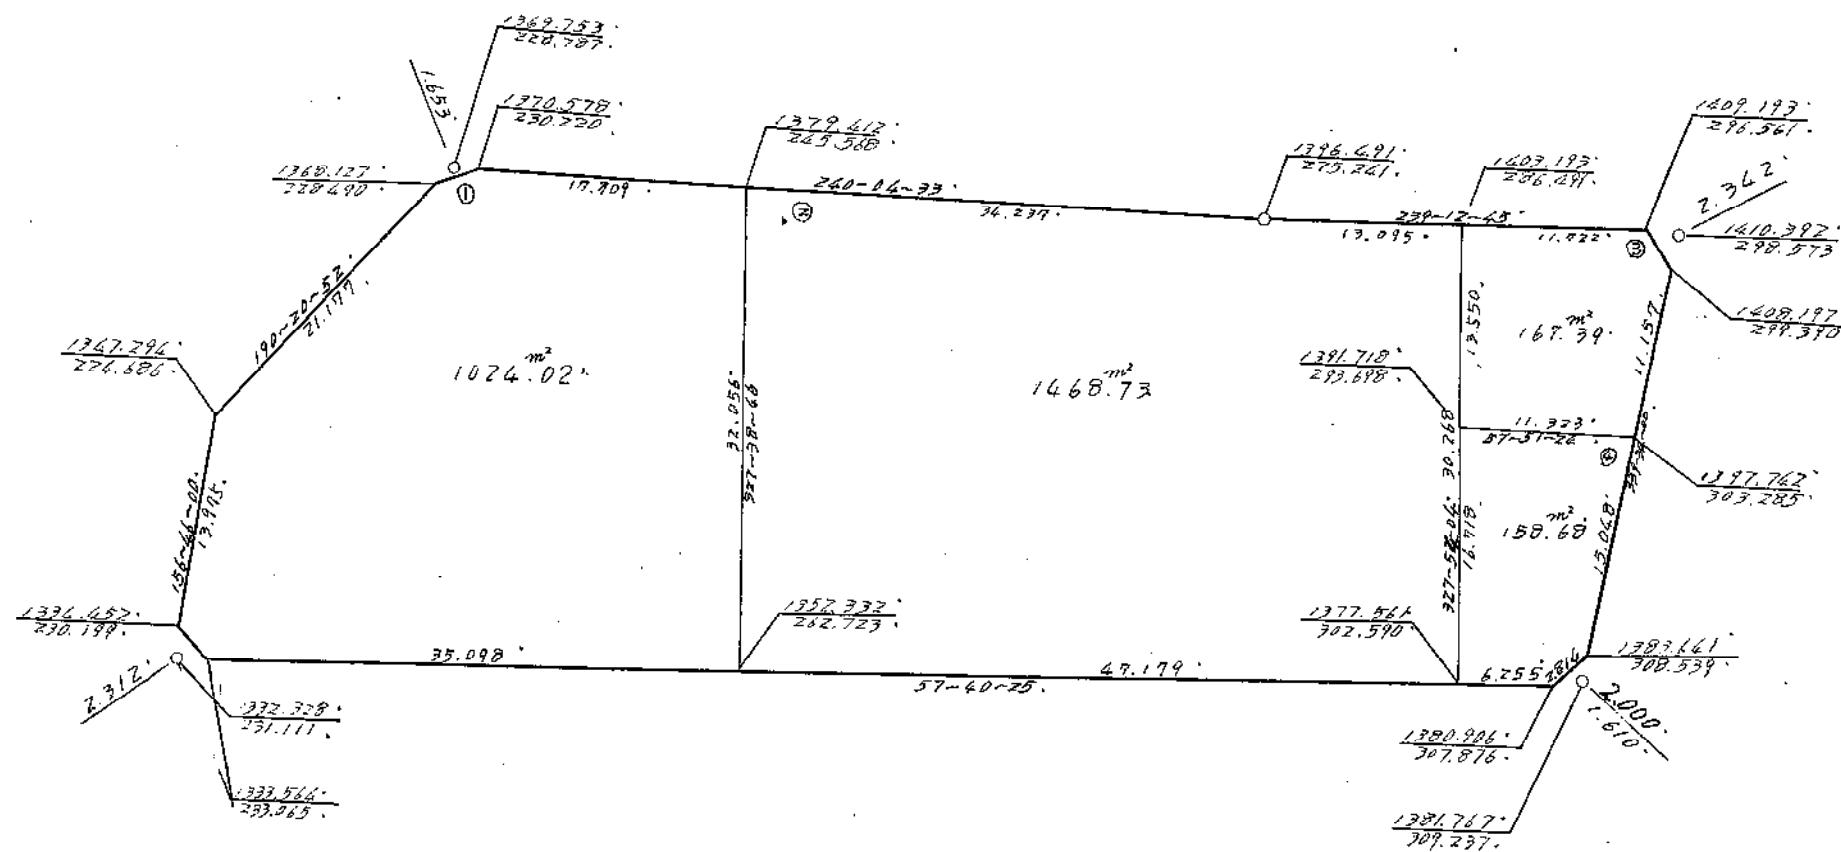

この図面は土地区画整理事業の換地処分の公告が行われた当時のものであり、記載されている町名、地番、形状等について、現在の内容と異なることがあります。あくまで参考資料として使用してください。

観音上丁目 12番

縮尺 1:500

