


大師臨港地帯土地区画整理事業 第4工区 殿町1丁目索引図

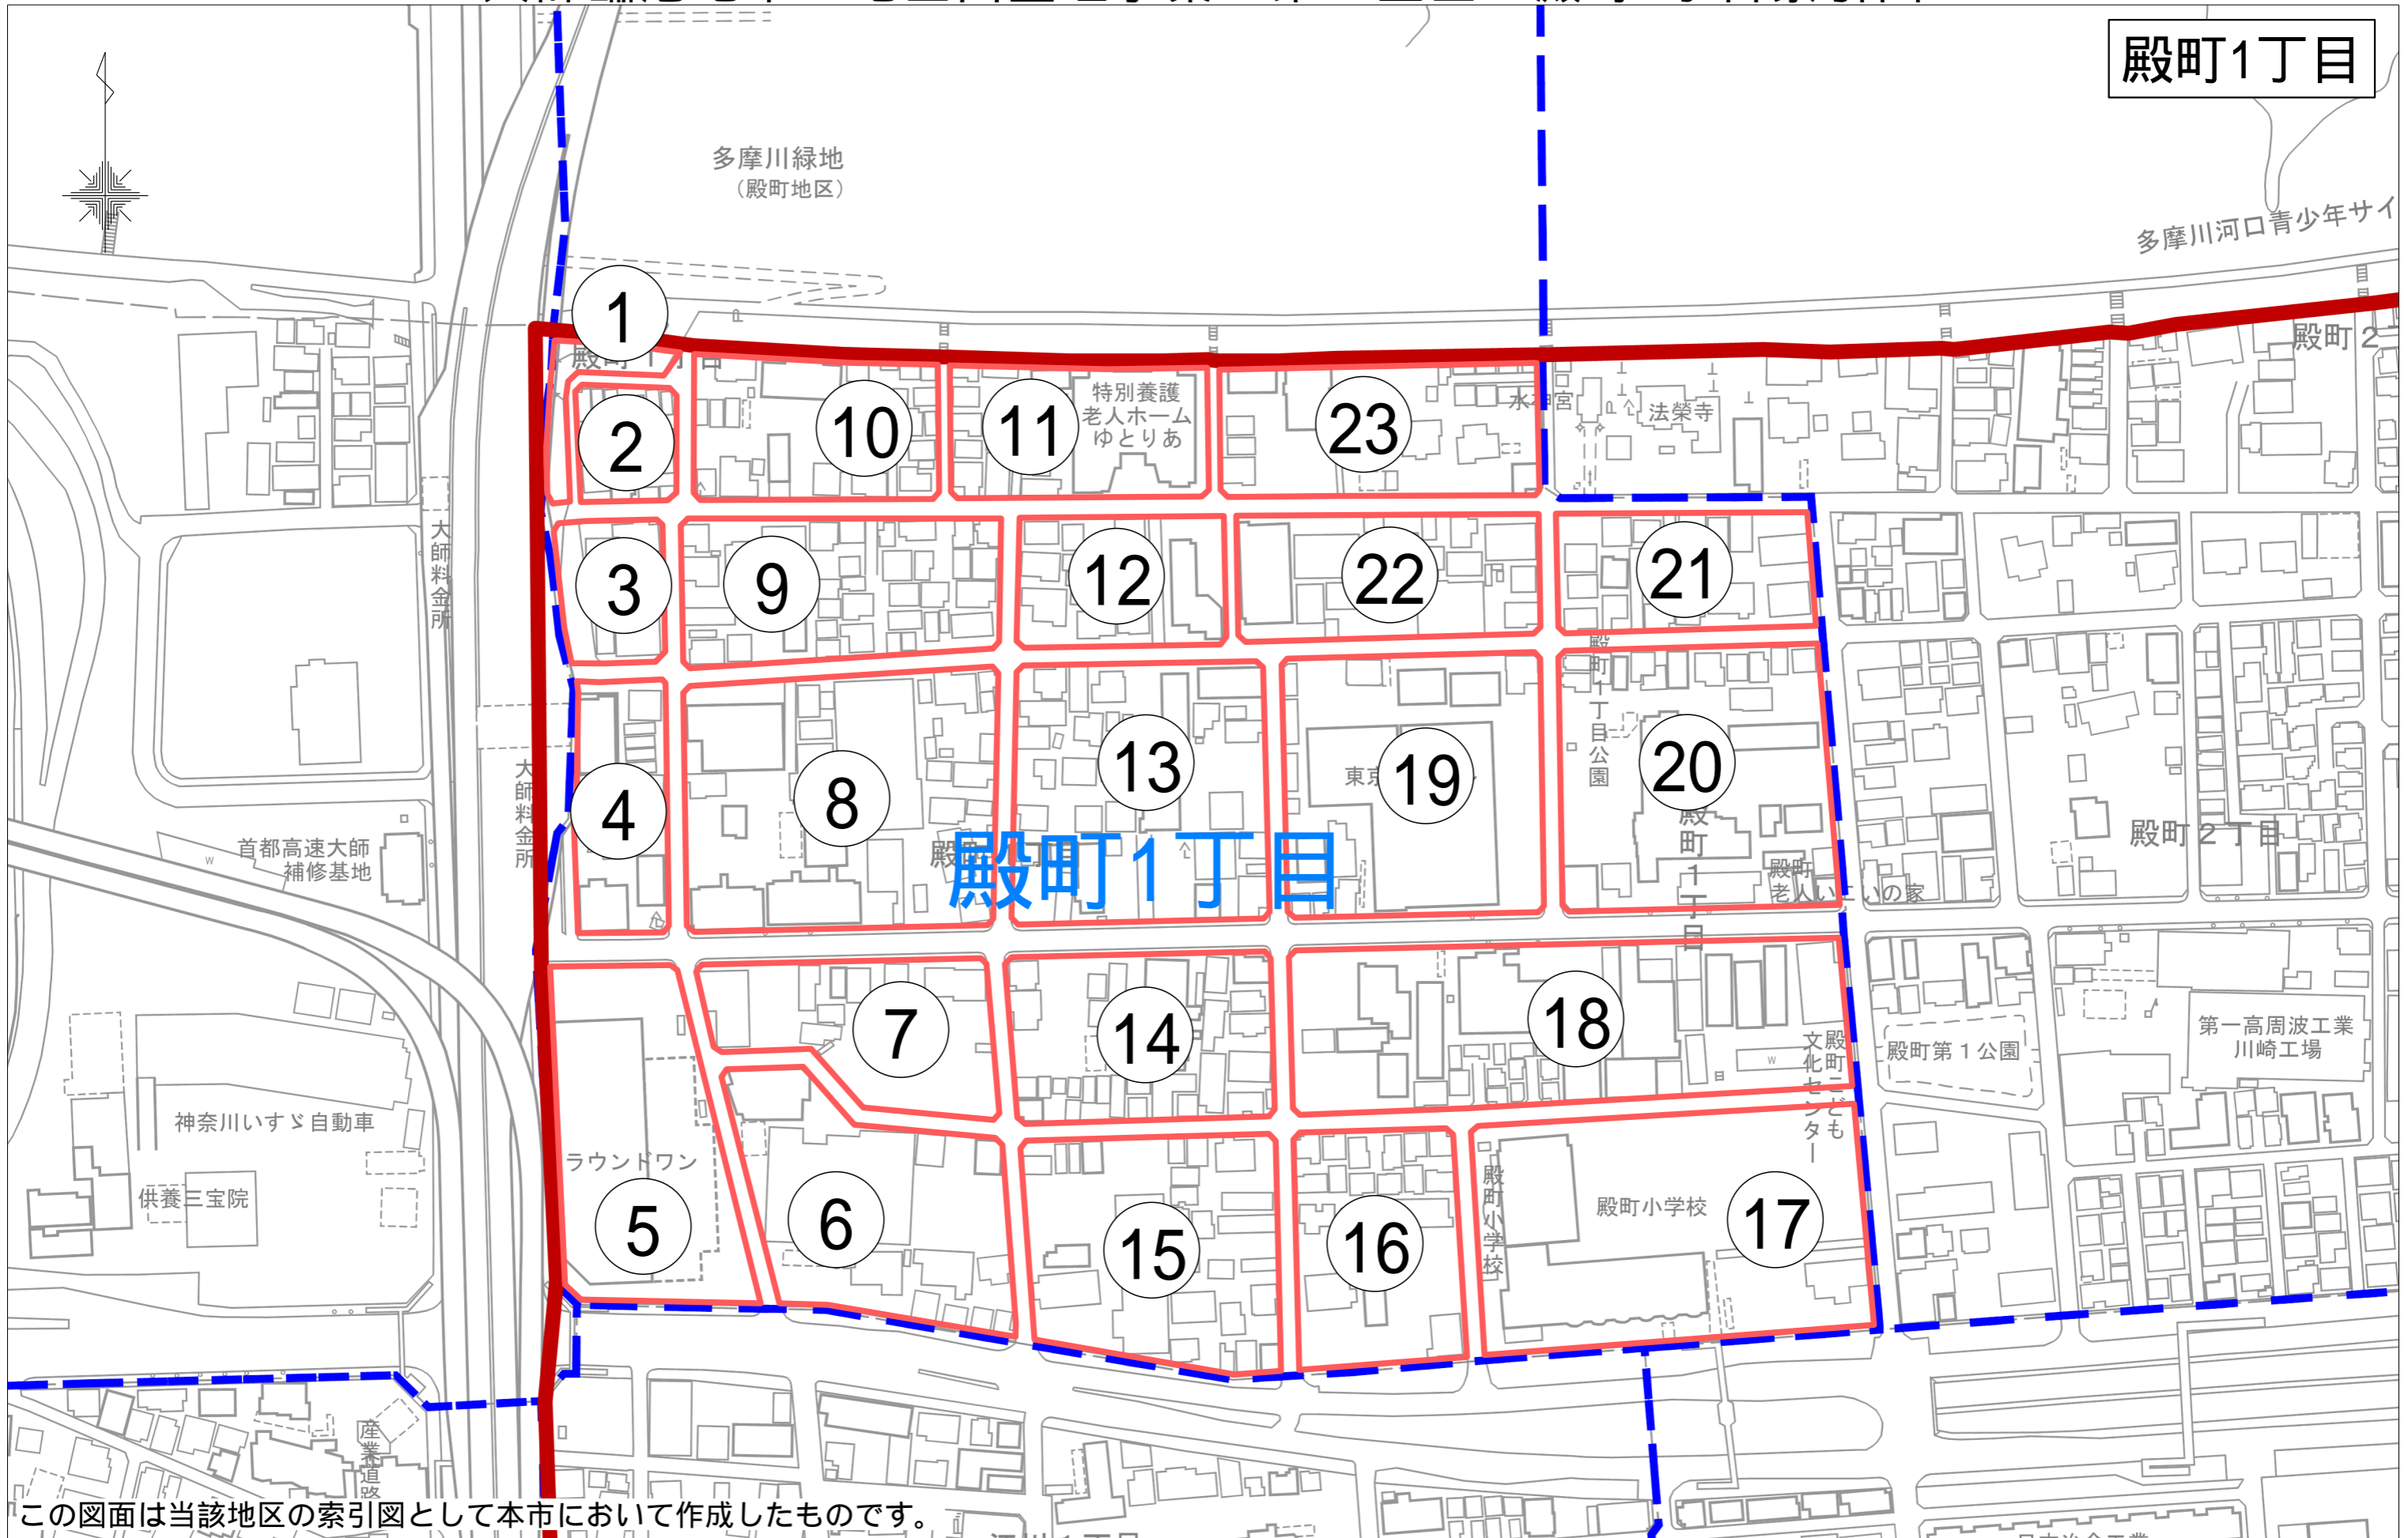

殿町1丁目

多摩川緑地
(殿町地区)

多摩川河口青少年サイ

殿町2丁目

殿町2丁目

殿町第1公園

第一高周波工業
川崎工場

殿町第1公園

文殿町
セブ
タモ

殿町小学校

17

殿町小学校

16

15

6

5

7

14

18

4

8

13

19

20

3

9

12

22

21


2

10

11

23

1

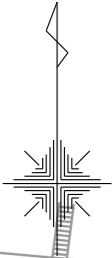

大師料金所

大師料金所

首都高速大師
補修基地

神奈川いすゞ自動車

供養 三宝院


ラウンドワン

産業道

「川崎市の承認を得て同市発行の都市計画基本図を複製したものです。
承認番号(川崎市指令ま計第98号)」

殿町1丁目1番、2番、3番

縮尺 1:500

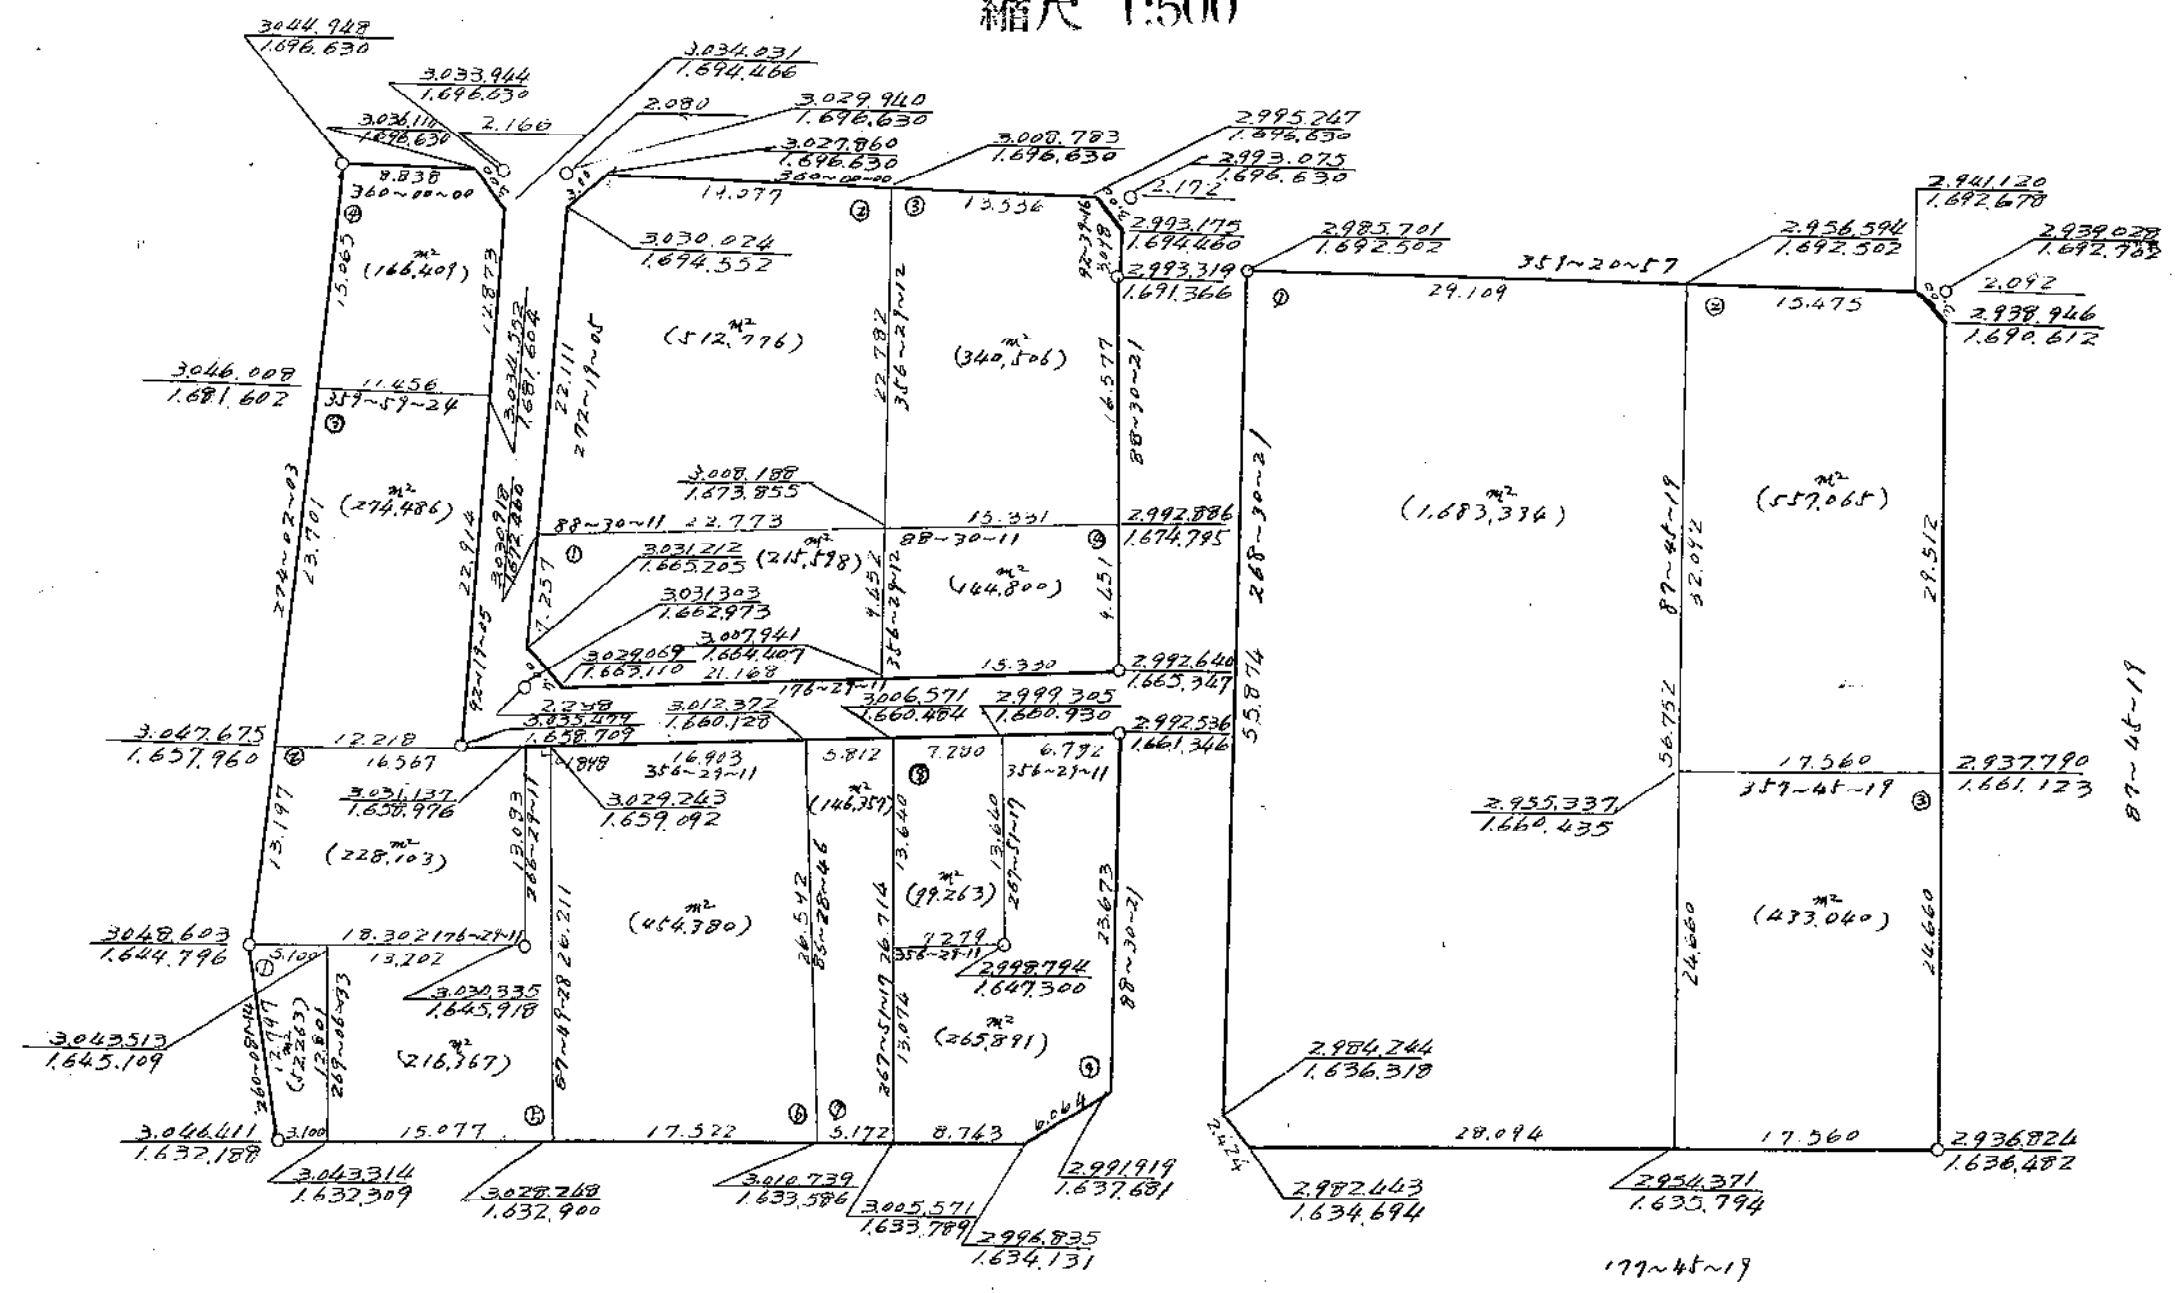


この図面は土地区画整理事業の換地処分の公告が行われた当時のものであり、記載されている町名、地番、形状等について、現在の内容と異なることがあります。あくまで参考資料として使用してください。

7701576

158


殿 町1丁目5番

縮尺 1:500

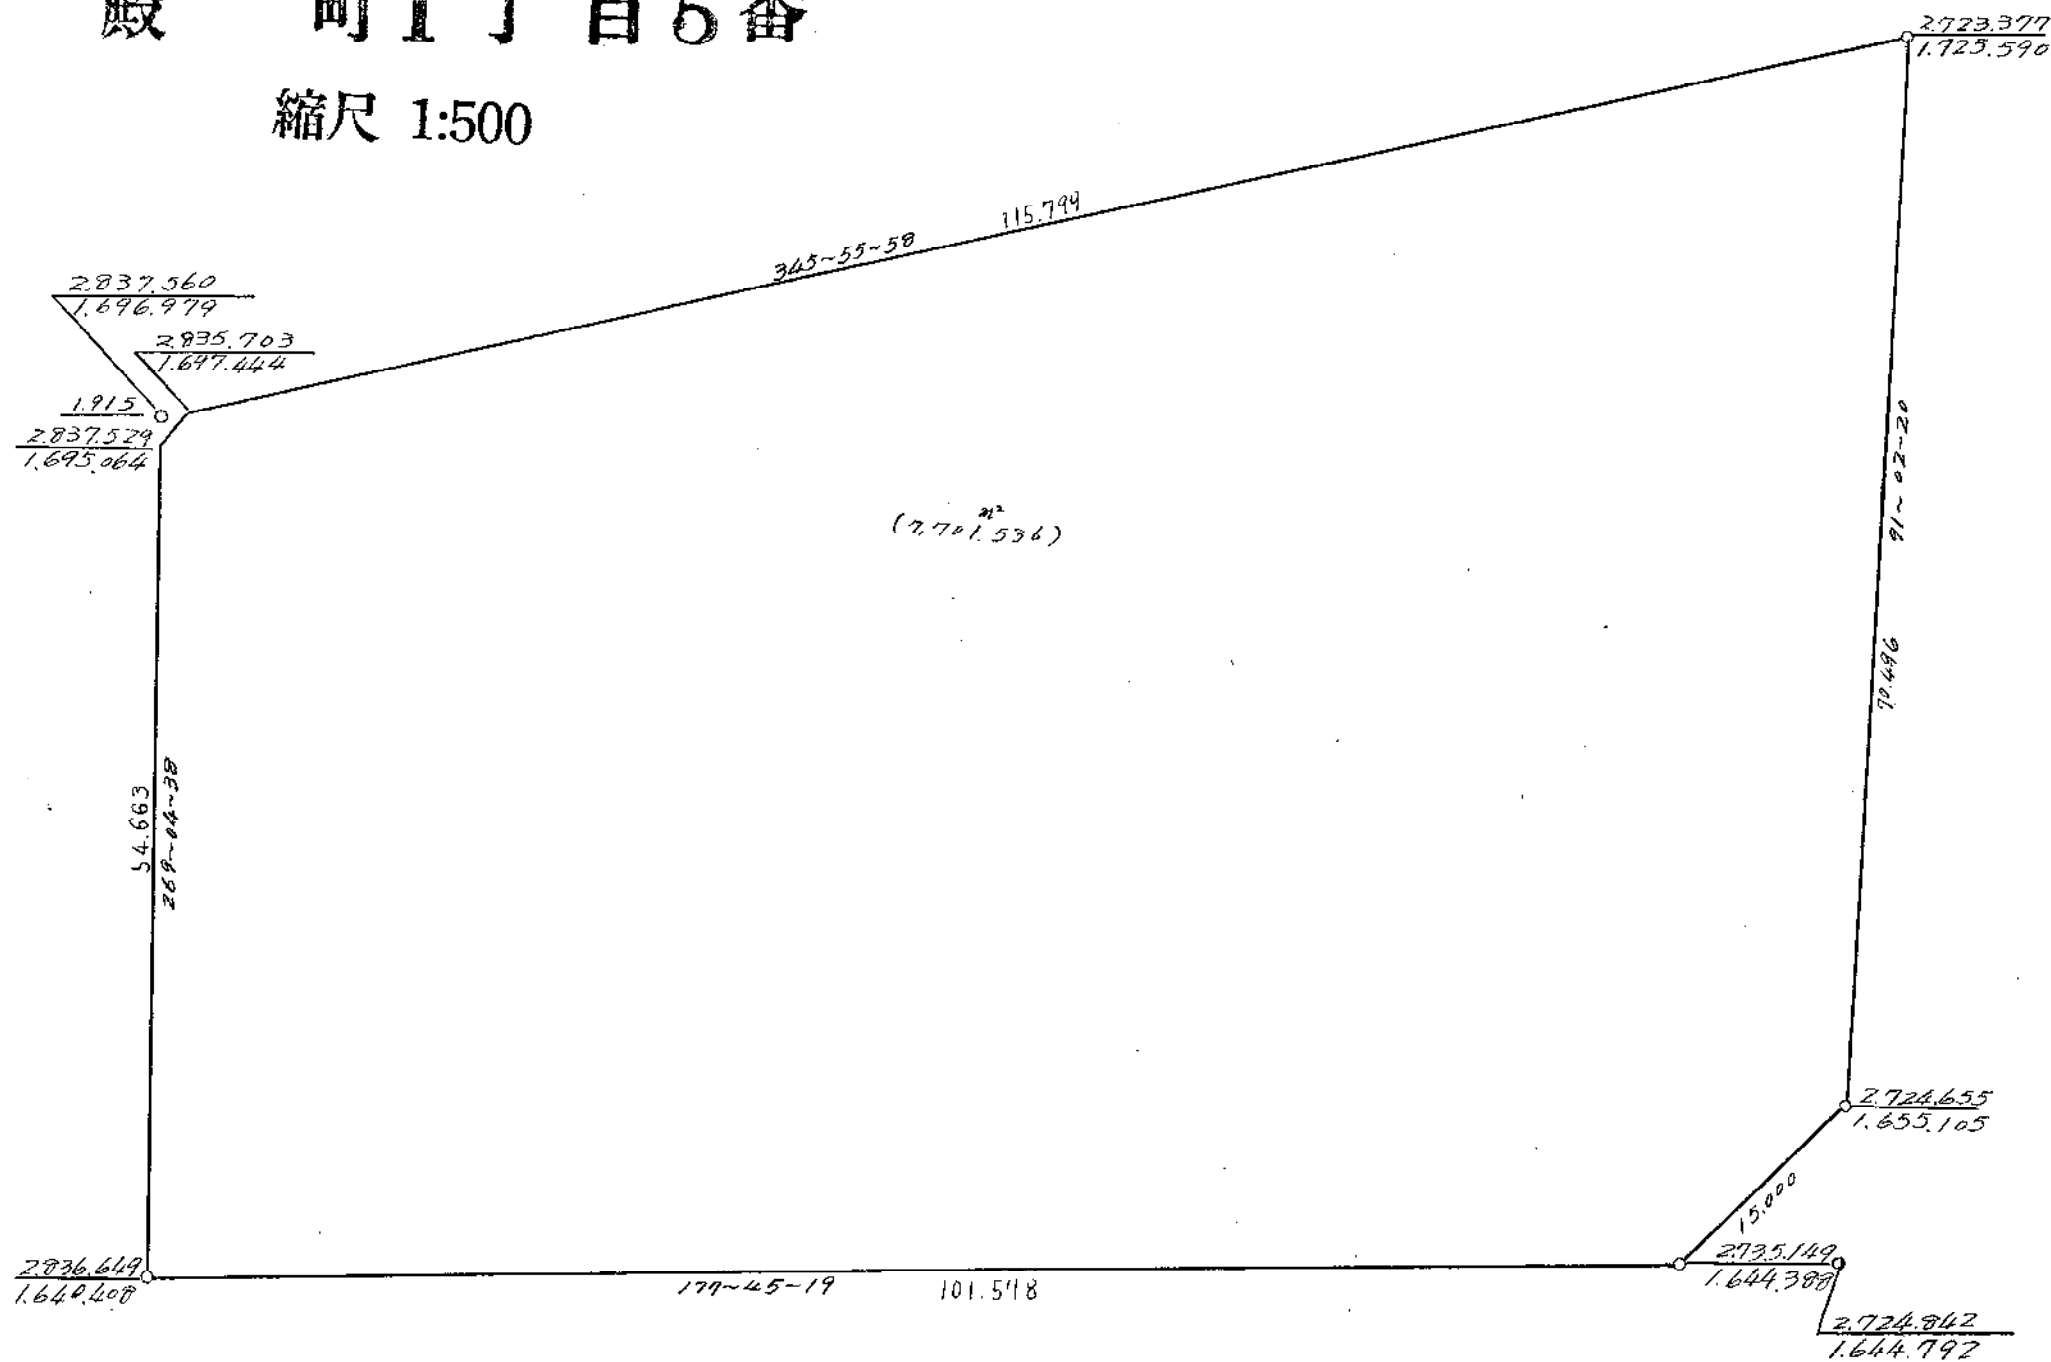

この図面は土地区画整理事業の換地処分の公告が行われた当時のものであり、記載されている町名、地番、形状等について、現在の内容と異なることがあります。あくまで参考資料として使用してください。

殿 町1丁目6番 縮尺 1:500

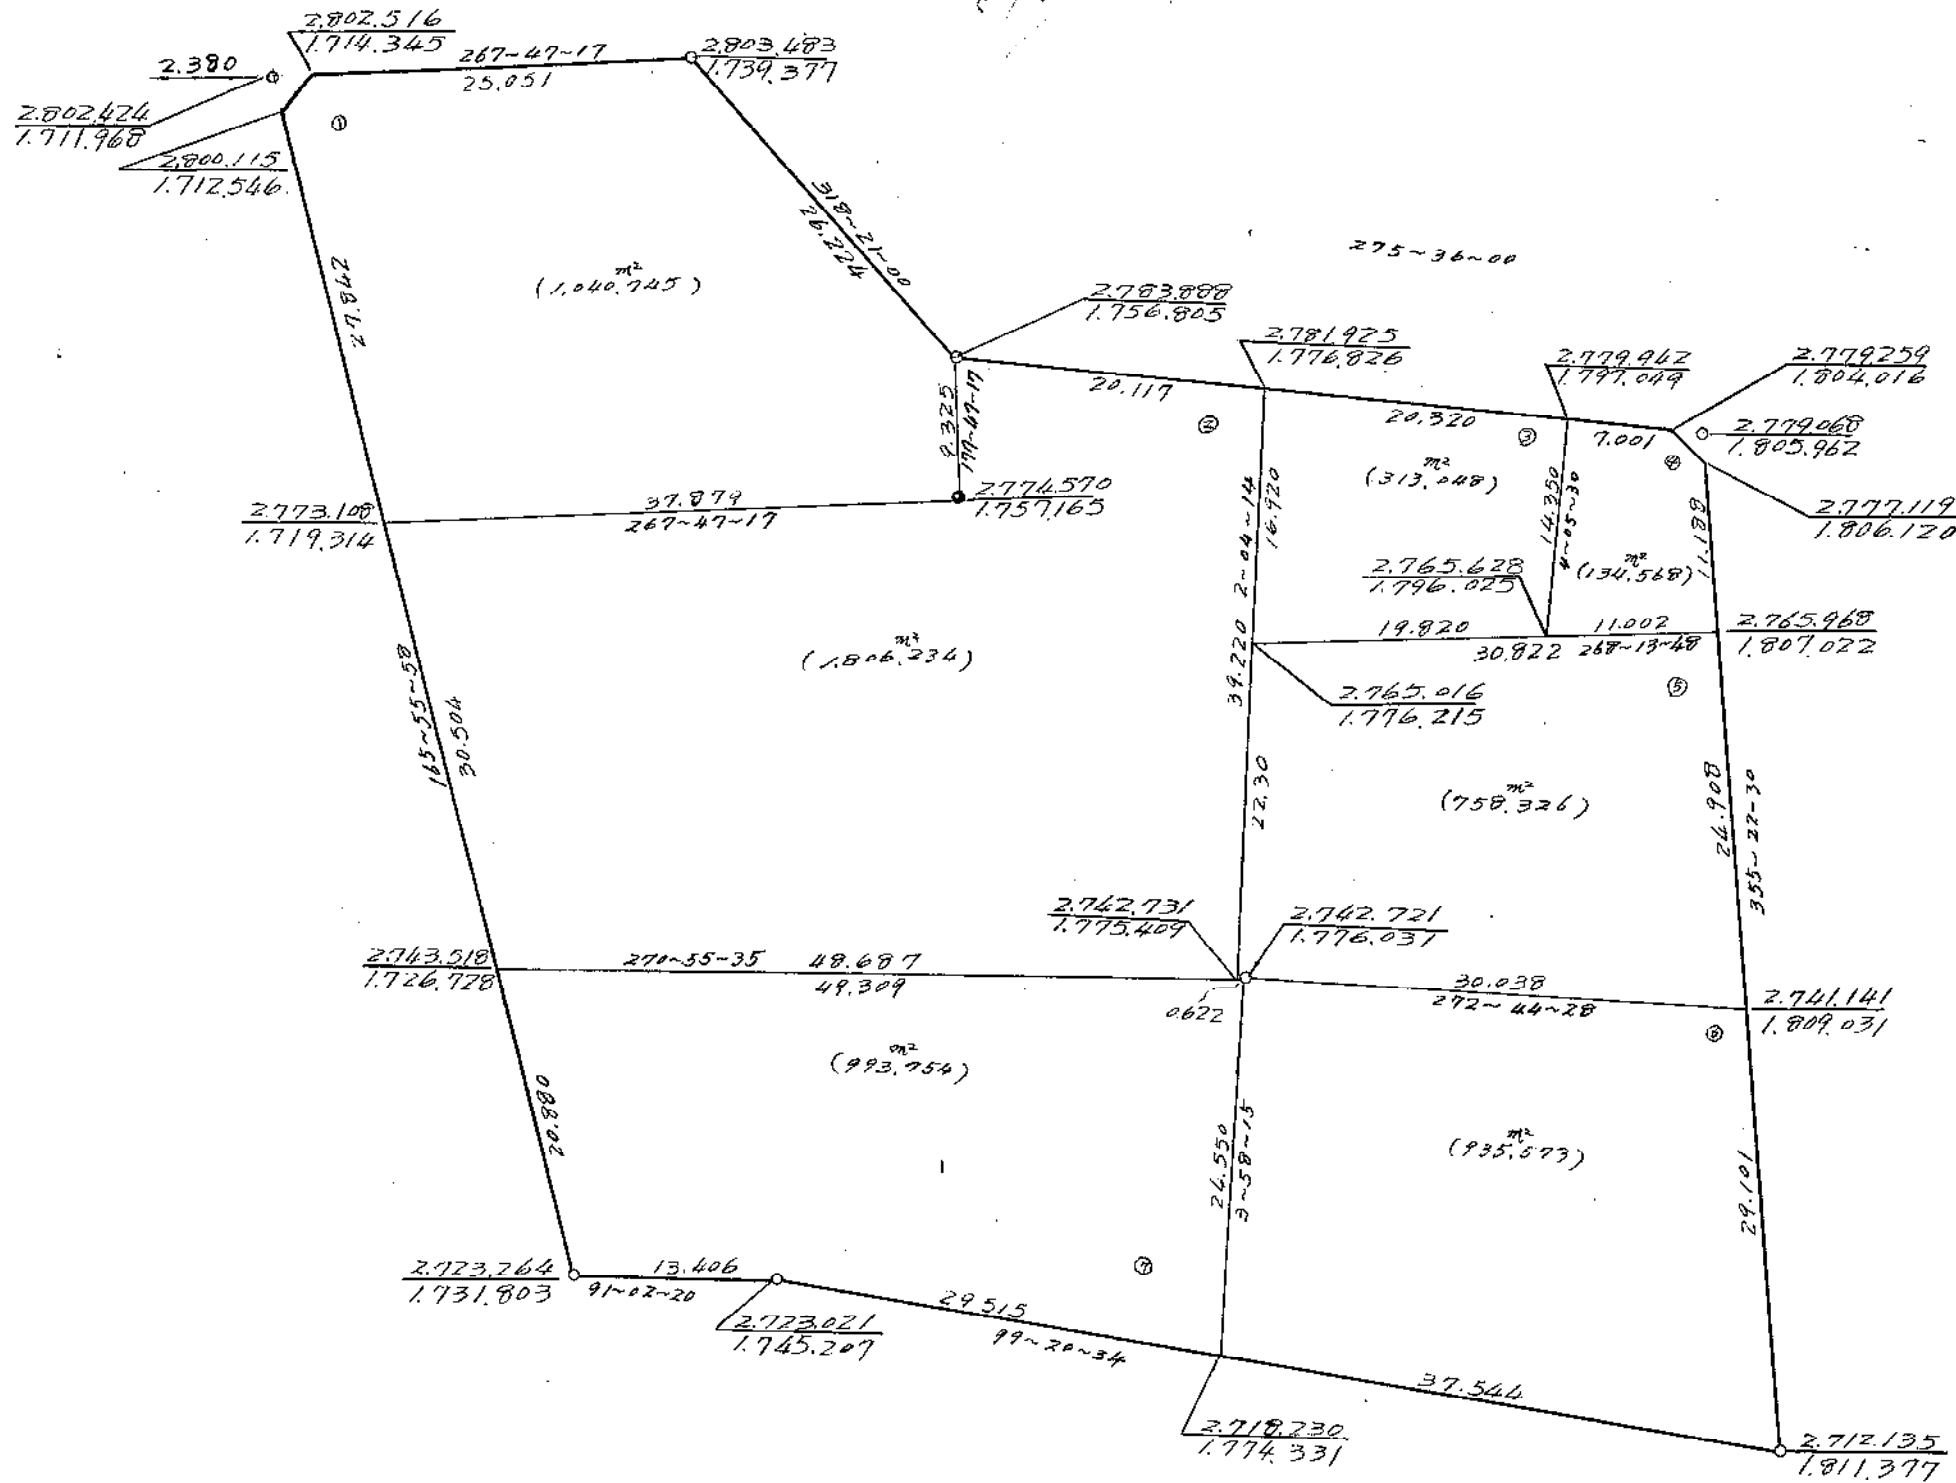

この図面は土地区画整理事業の換地処分の公告が行われた当時のものであり、記載されている町名、地番、形状等について、現在の内容と異なることがあります。あくまで参考資料として使用してください。


殿 町1丁目7番

縮尺 1:500

3947305

3942,300

269-04-30

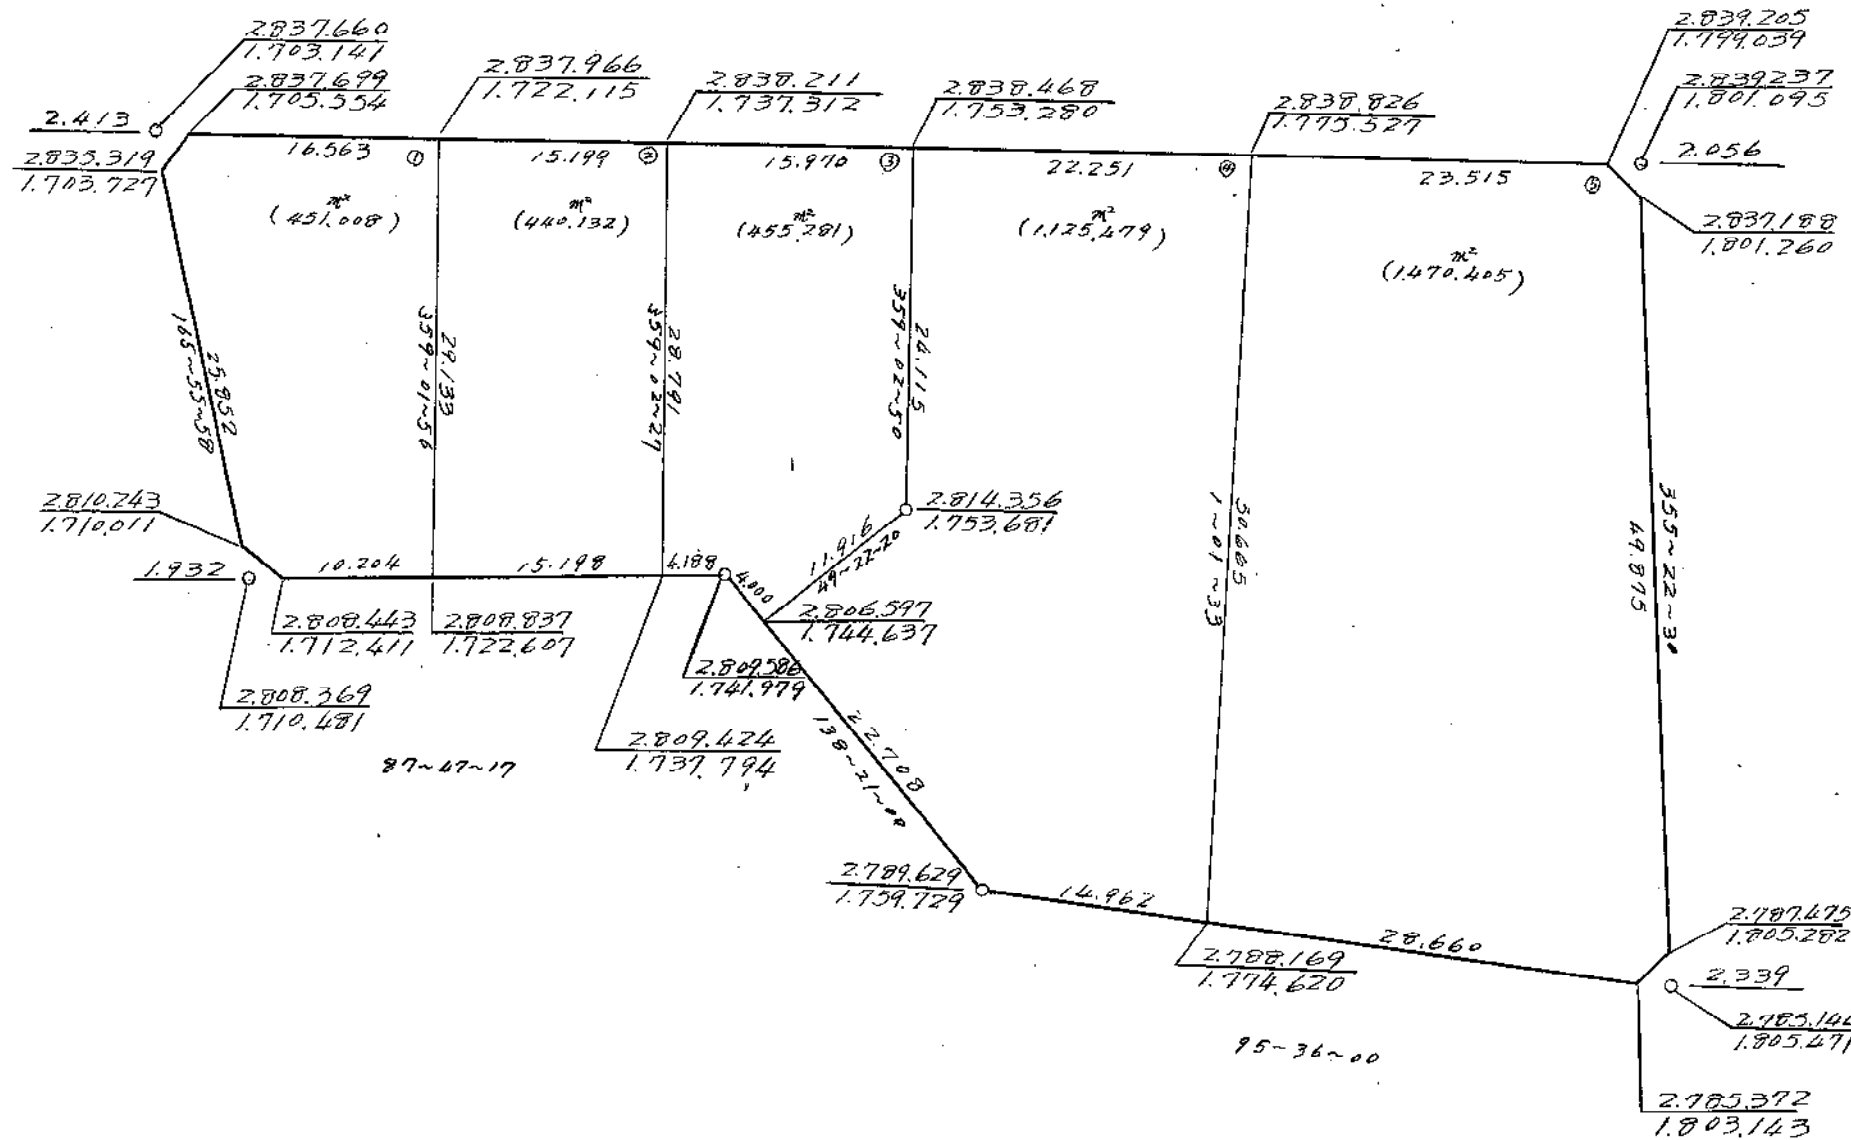


この図面は土地区画整理事業の換地処分の公告が行われた当時のものであり、記載されている町名、地番、形状等について、現在の内容と異なることがあります。あくまで参考資料として使用してください。

殿 町1丁目8番
縮尺 1:500

280/63/


161

266-16-50

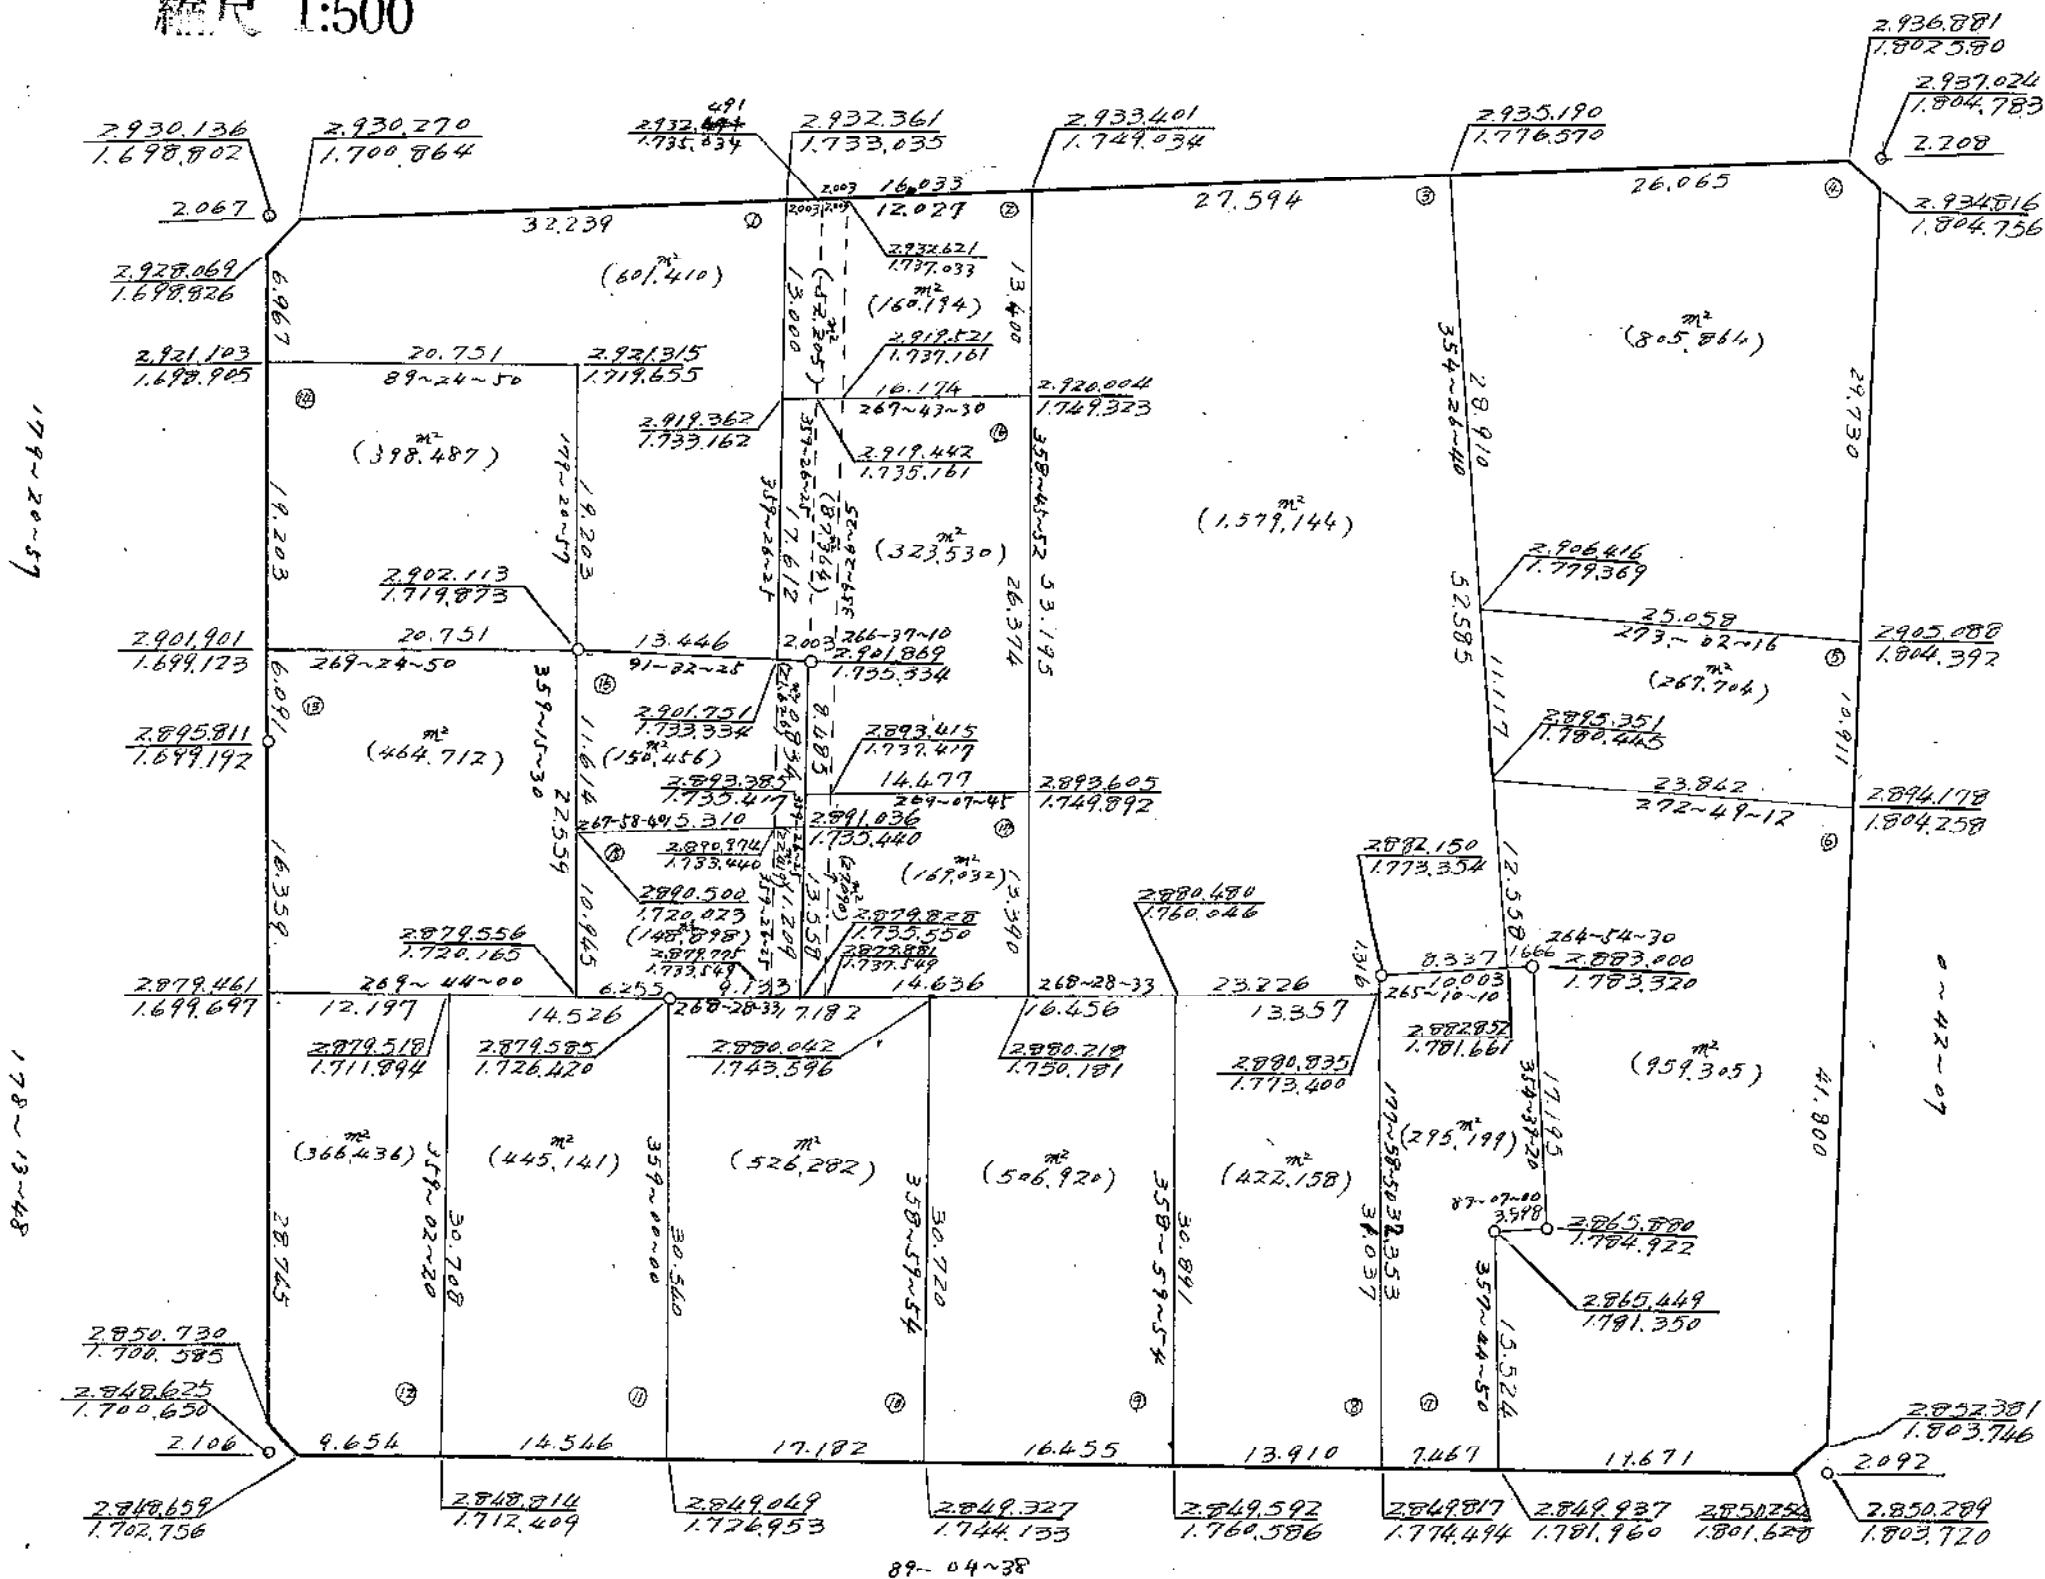

この図面は土地区画整理事業の換地処分の公告が行われた当時のものであり、記載されている町名、地番、形状等について、現在の内容と異なることがあります。あくまで参考資料として使用してください。


殿 町1丁目9番 6026.444
縮尺 1:500

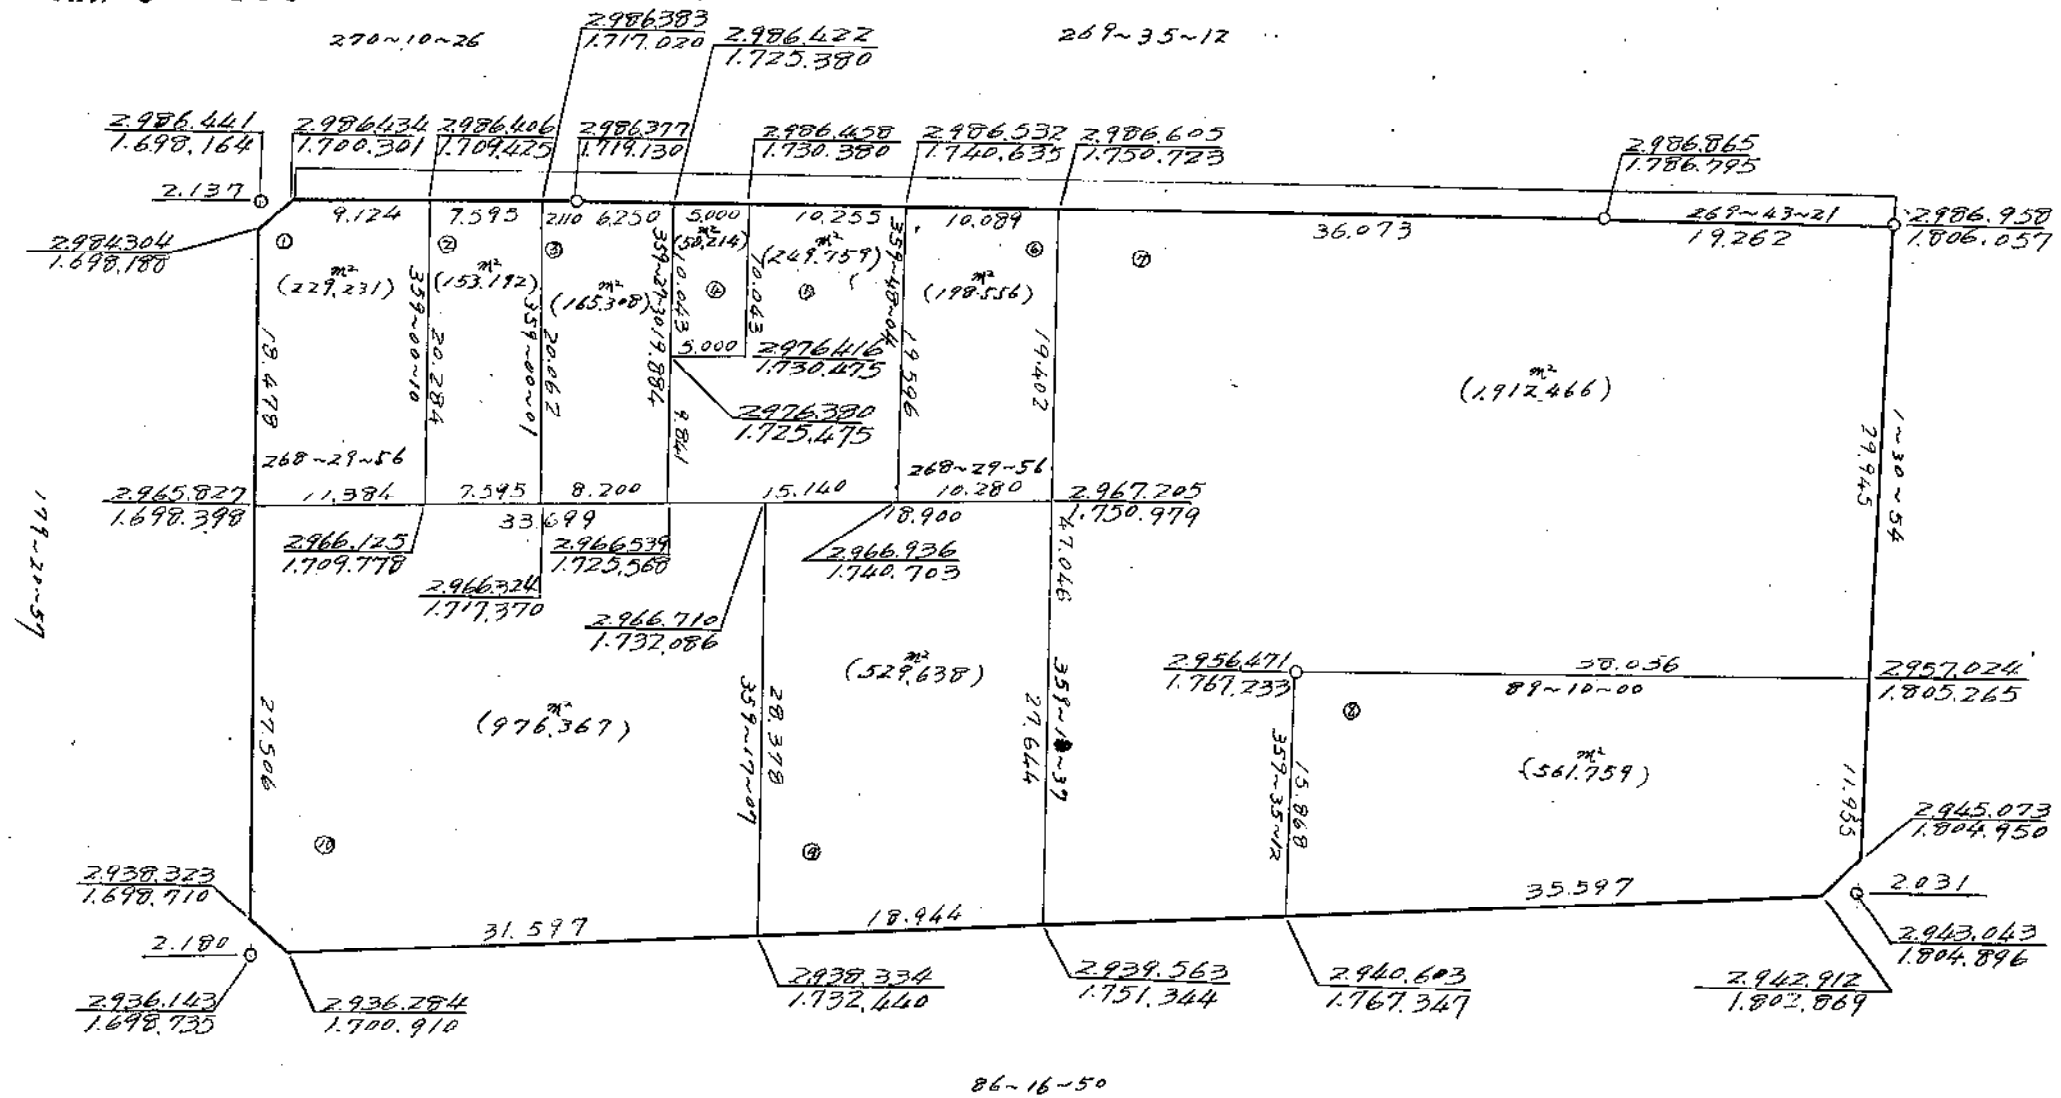

この図面は土地区画整理事業の換地処分の公告が行われた当時のものであり、記載されている町名、地番、形状等について、現在の内容と異なることがあります。あくまで参考資料として使用してください。

殿町1丁目10番


405/088

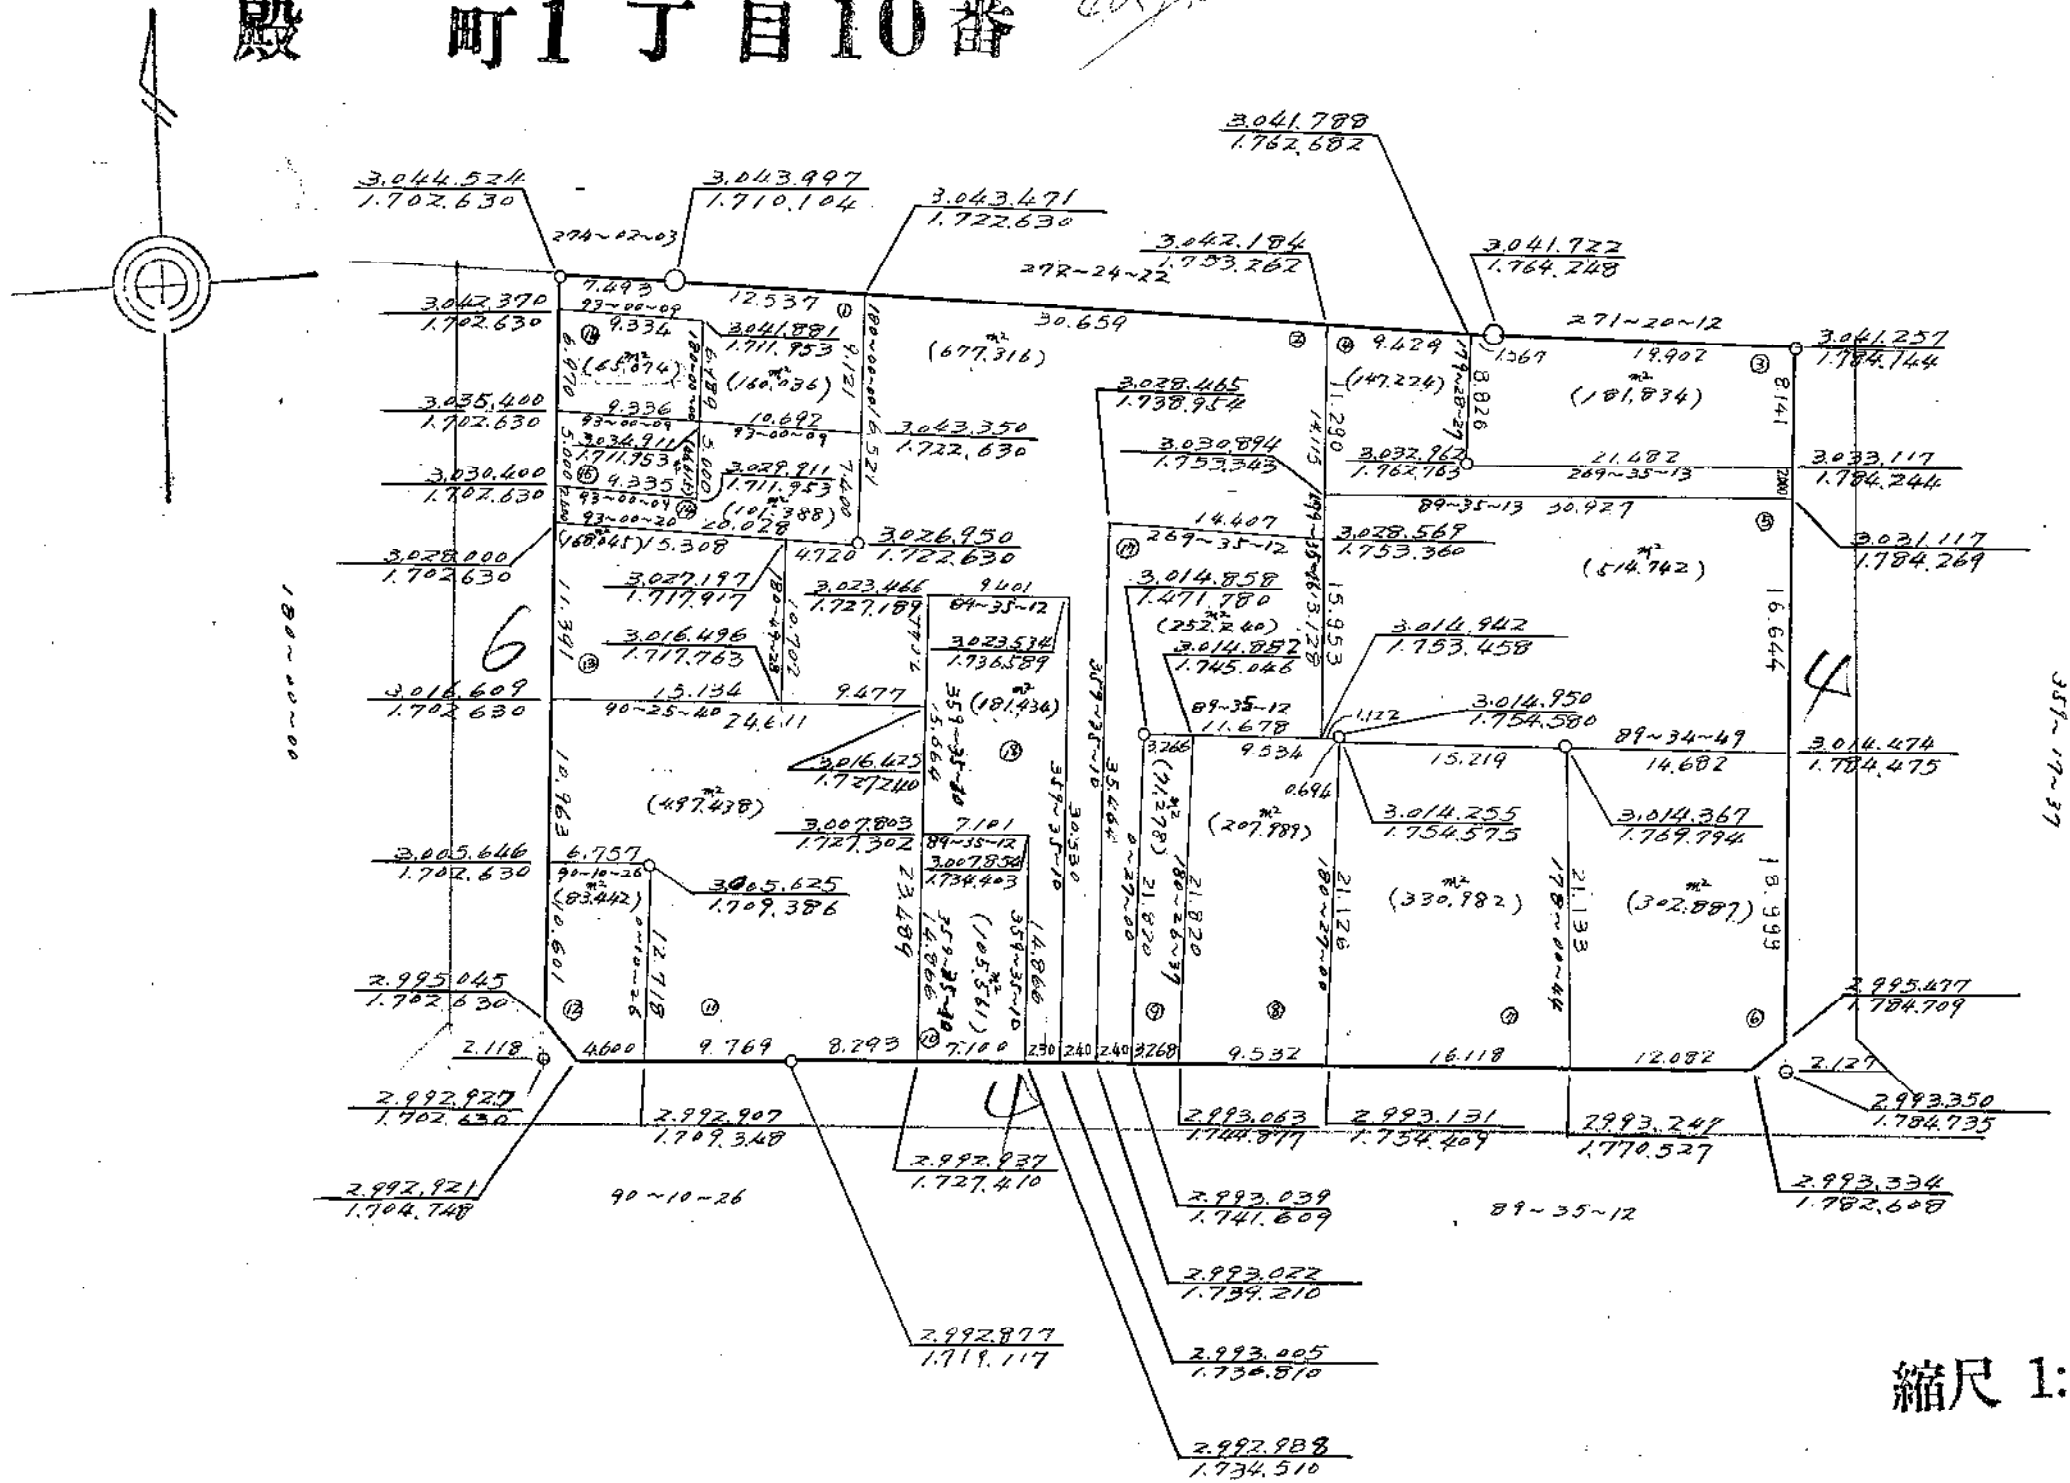

縮尺 1:500

この図面は土地区画整理事業の換地処分公告が行われた当時のものであり、記載されている町名、地番、形状等について、現在の内容と異なることがあります。あくまで参考資料として使用してください。


殿 町1丁目11番 5046,712
縮尺 1:500

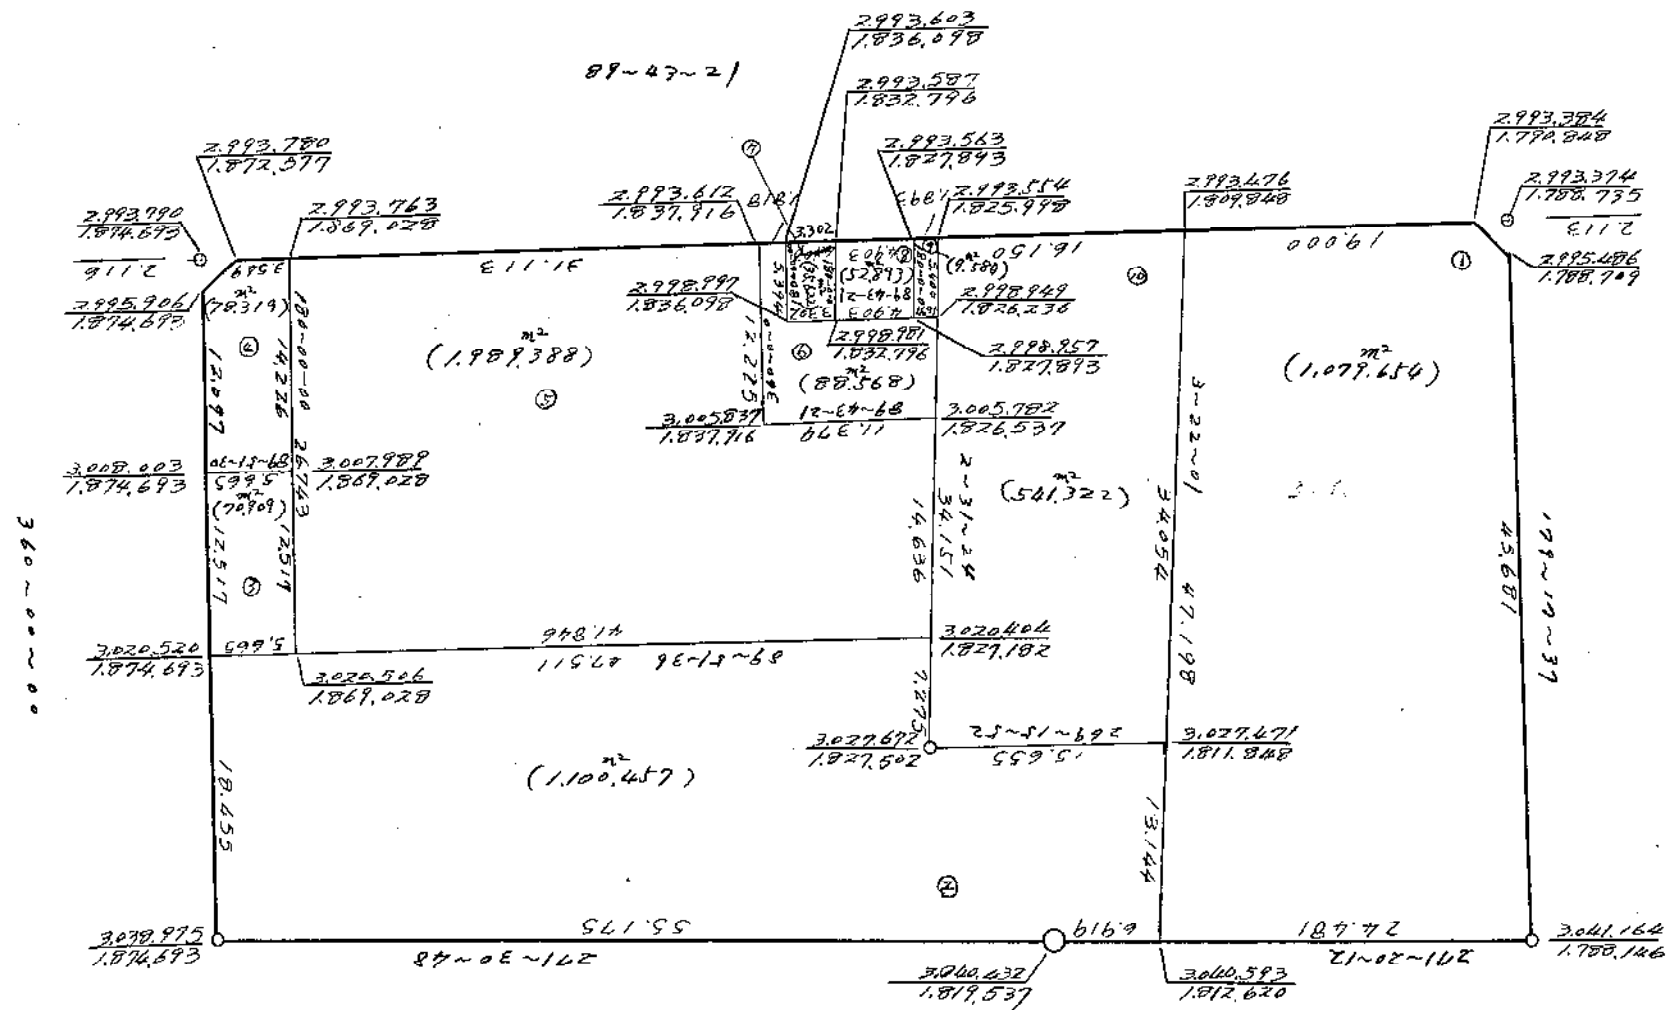

この図面は土地区画整理事業の換地処分の公告が行われた当時のものであり、記載されている町名、地番、形状等について、現在の内容と異なることがあります。あくまで参考資料として使用してください。

殿 町 1 丁 目 12 番 2,18,1,36

縮尺 1:500

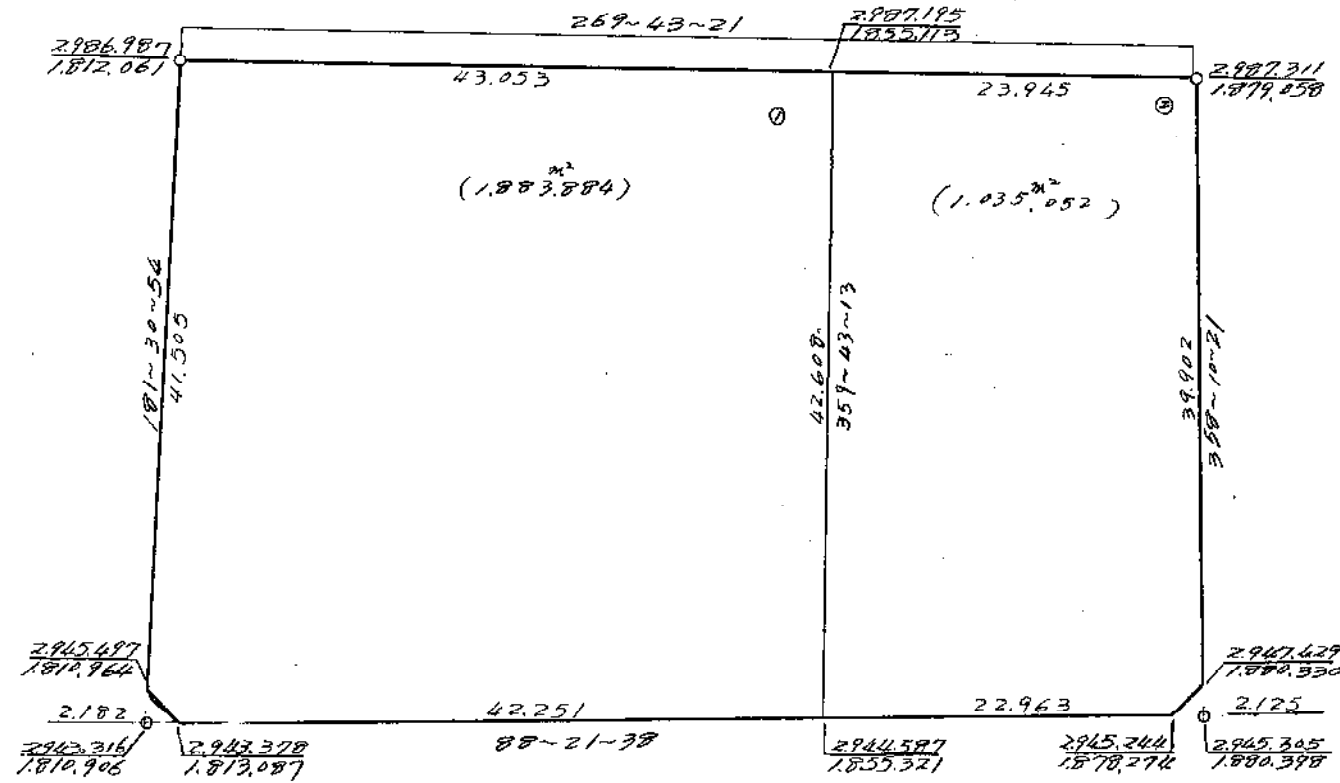


この図面は土地区画整理事業の換地処分の公告が行われた当時のものであり、記載されている町名、地番、形状等について、現在の内容と異なることがあります。あくまで参考資料として使用してください。

殿町1丁目13番


268-21-38

縮尺 1:500

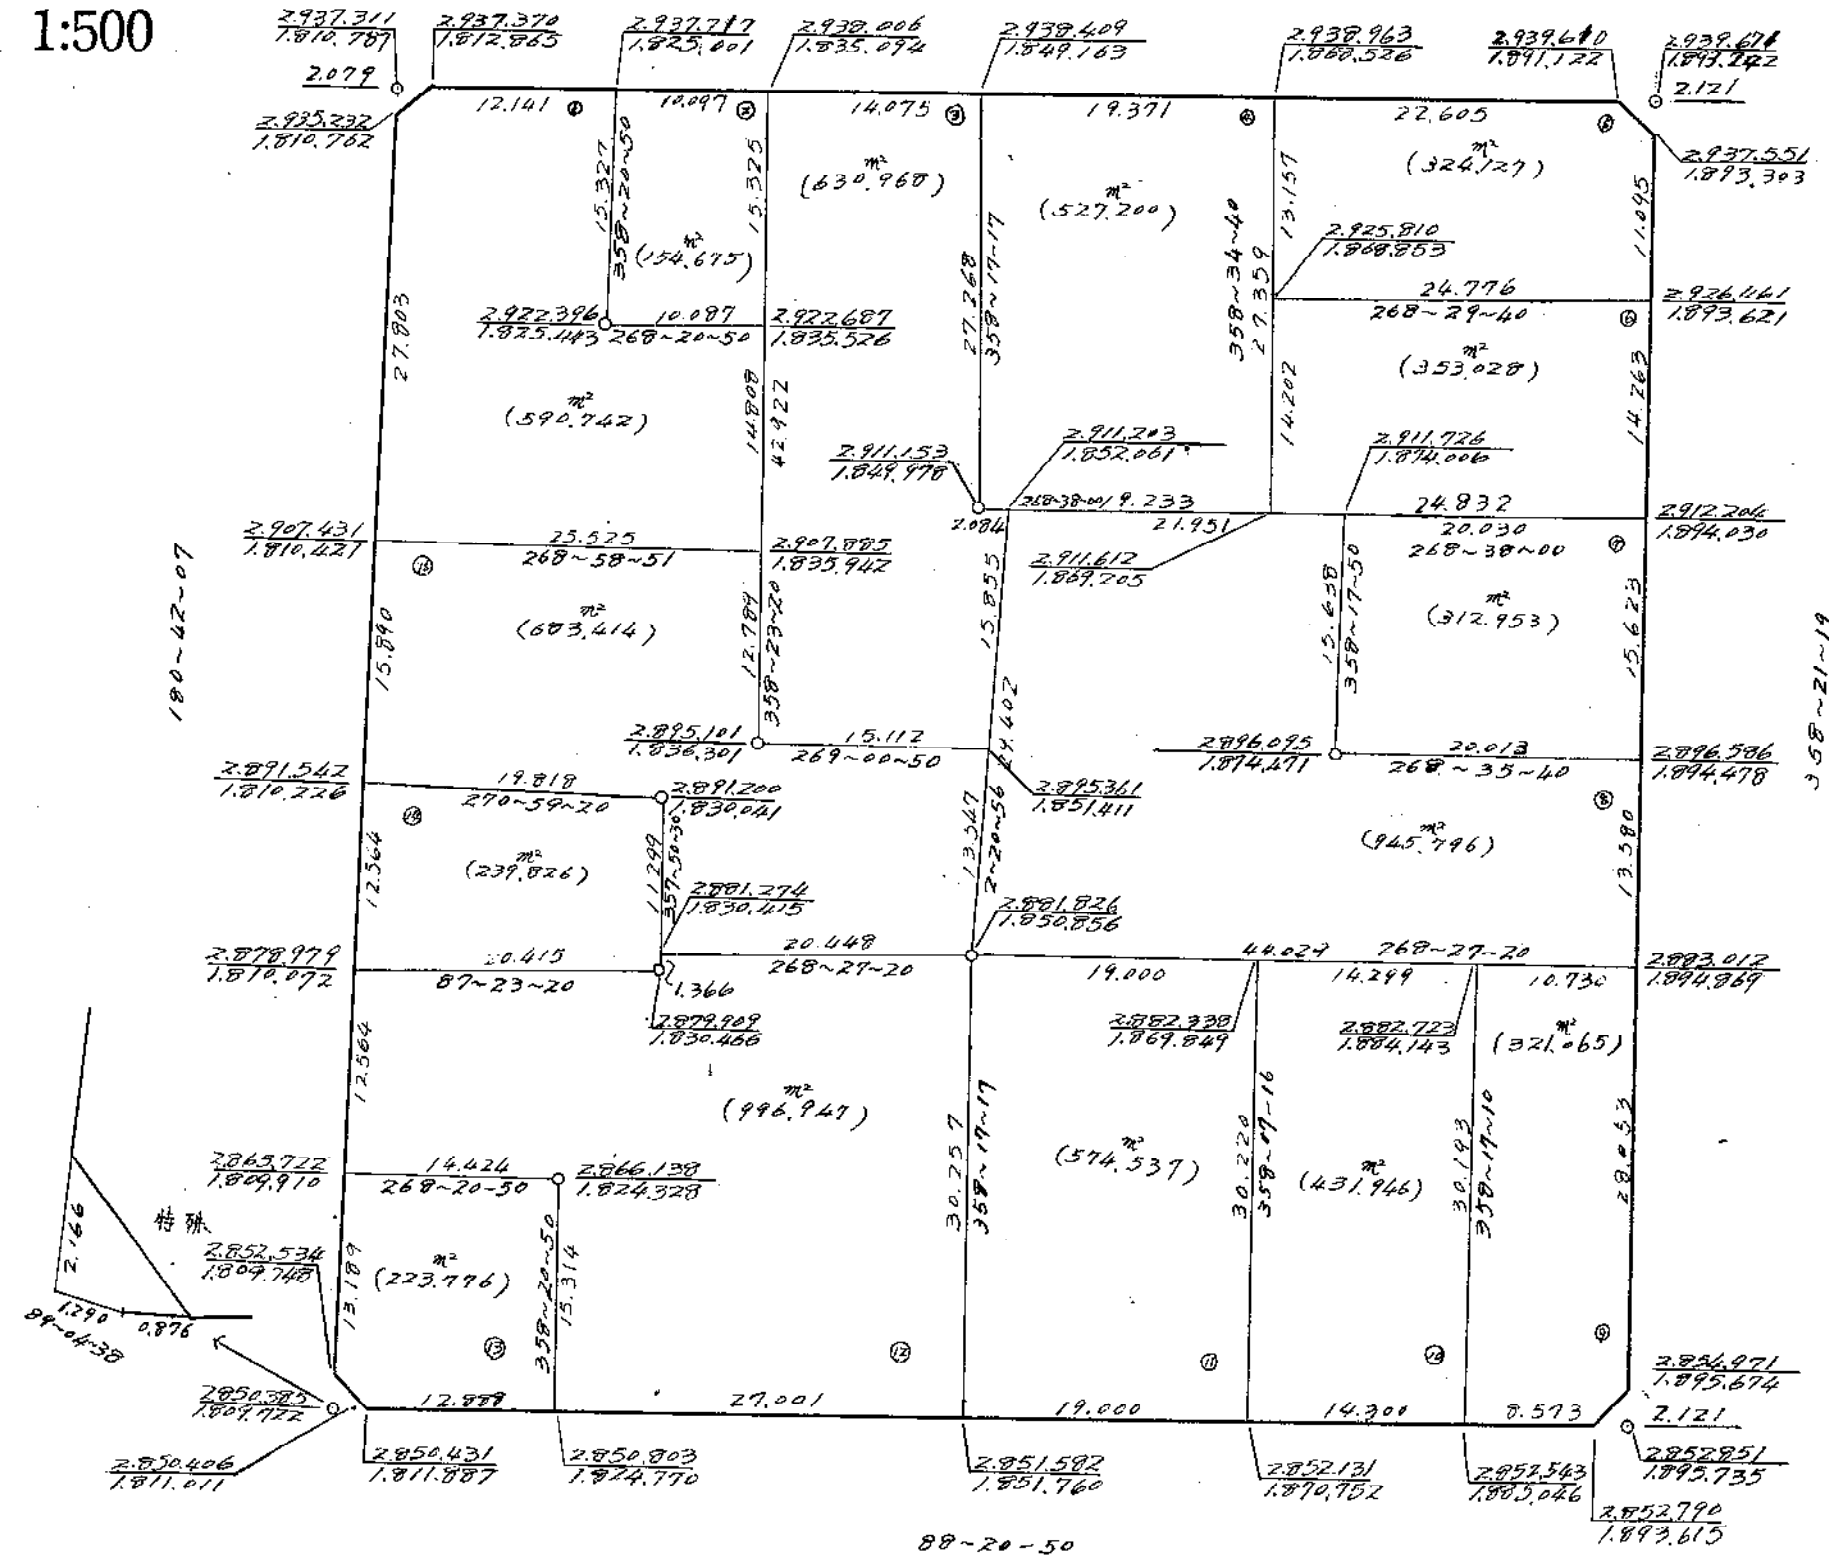

この図面は土地区画整理事業の換地処分の公告が行われた当時のものであり、記載されている町名、地番、形状等について、現在の内容と異なることがあります。あくまで参考資料として使用してください。

殿 町1丁目14番 4761.825
縮尺 1:500

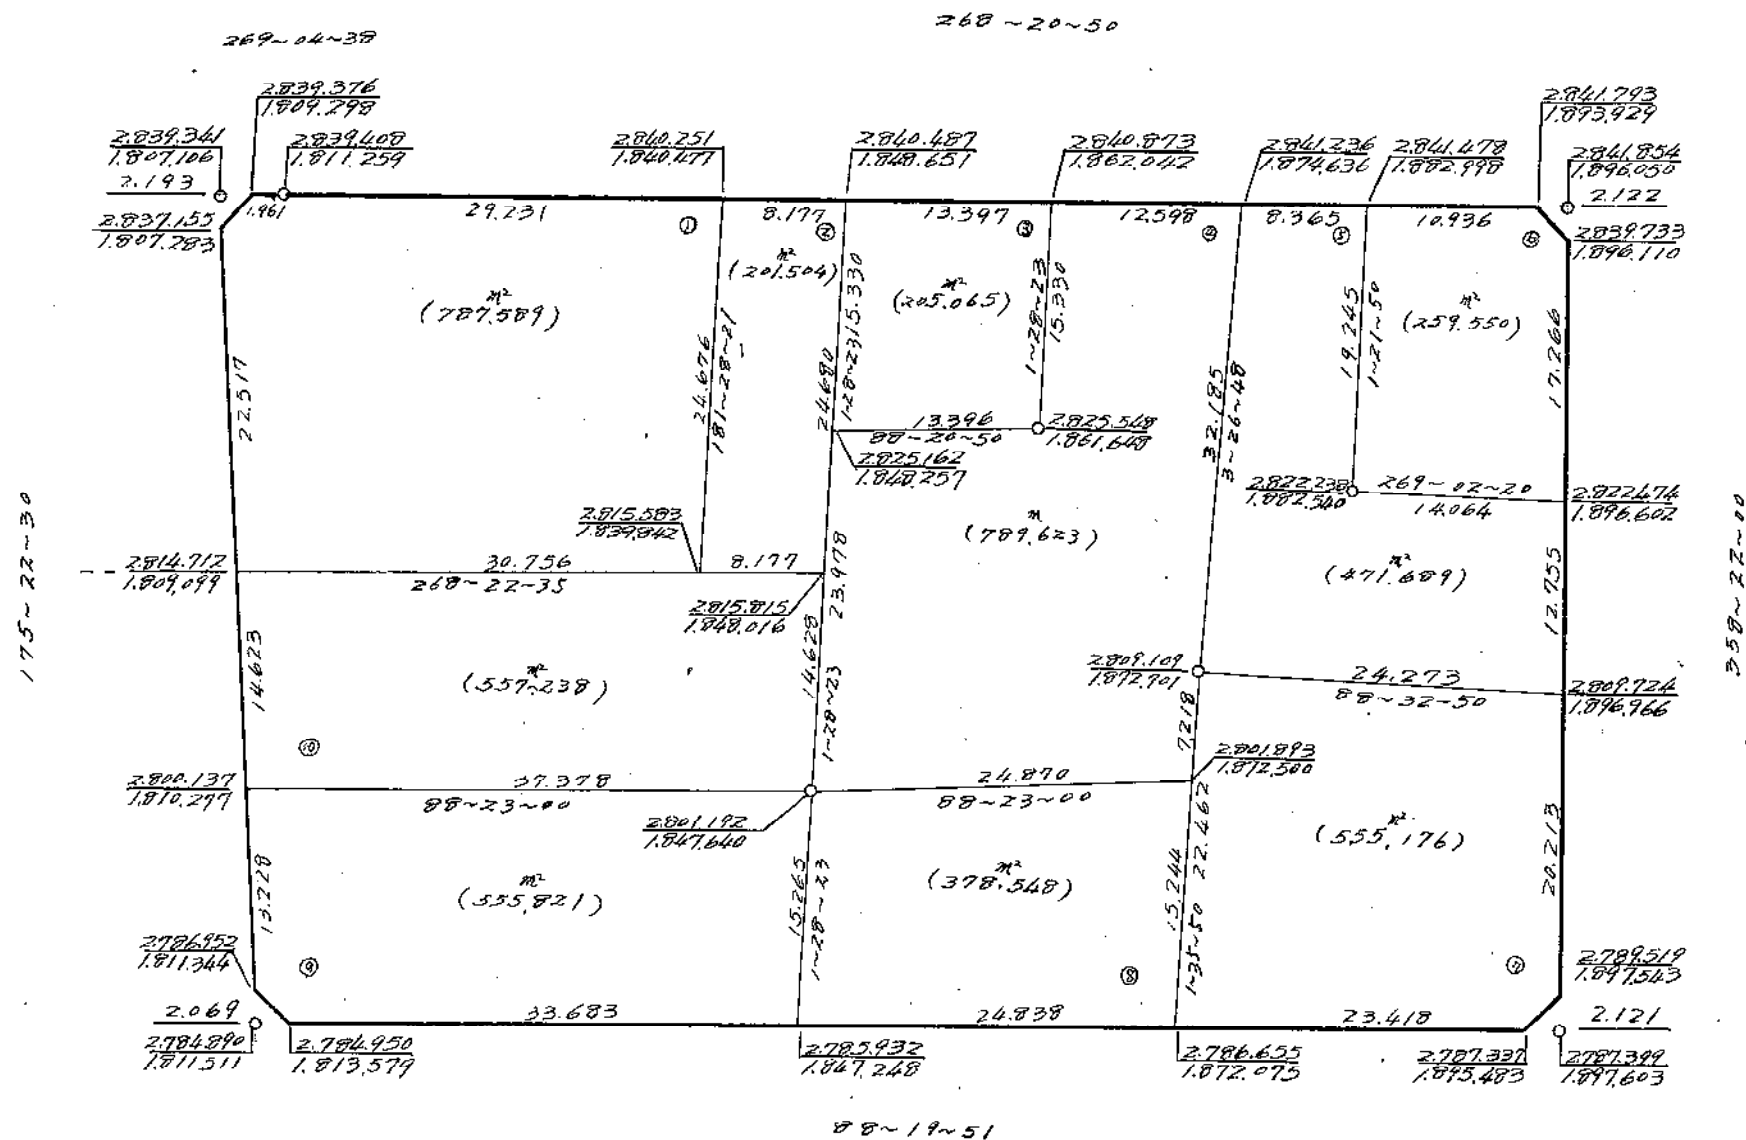


この図面は土地区画整理事業の換地処分の公告が行われた当時のものであり、記載されている町名、地番、形状等について、現在の内容と異なることがあります。あくまで参考資料として使用してください。

殿町1丁目15番

6.379.616

縮尺 1:500

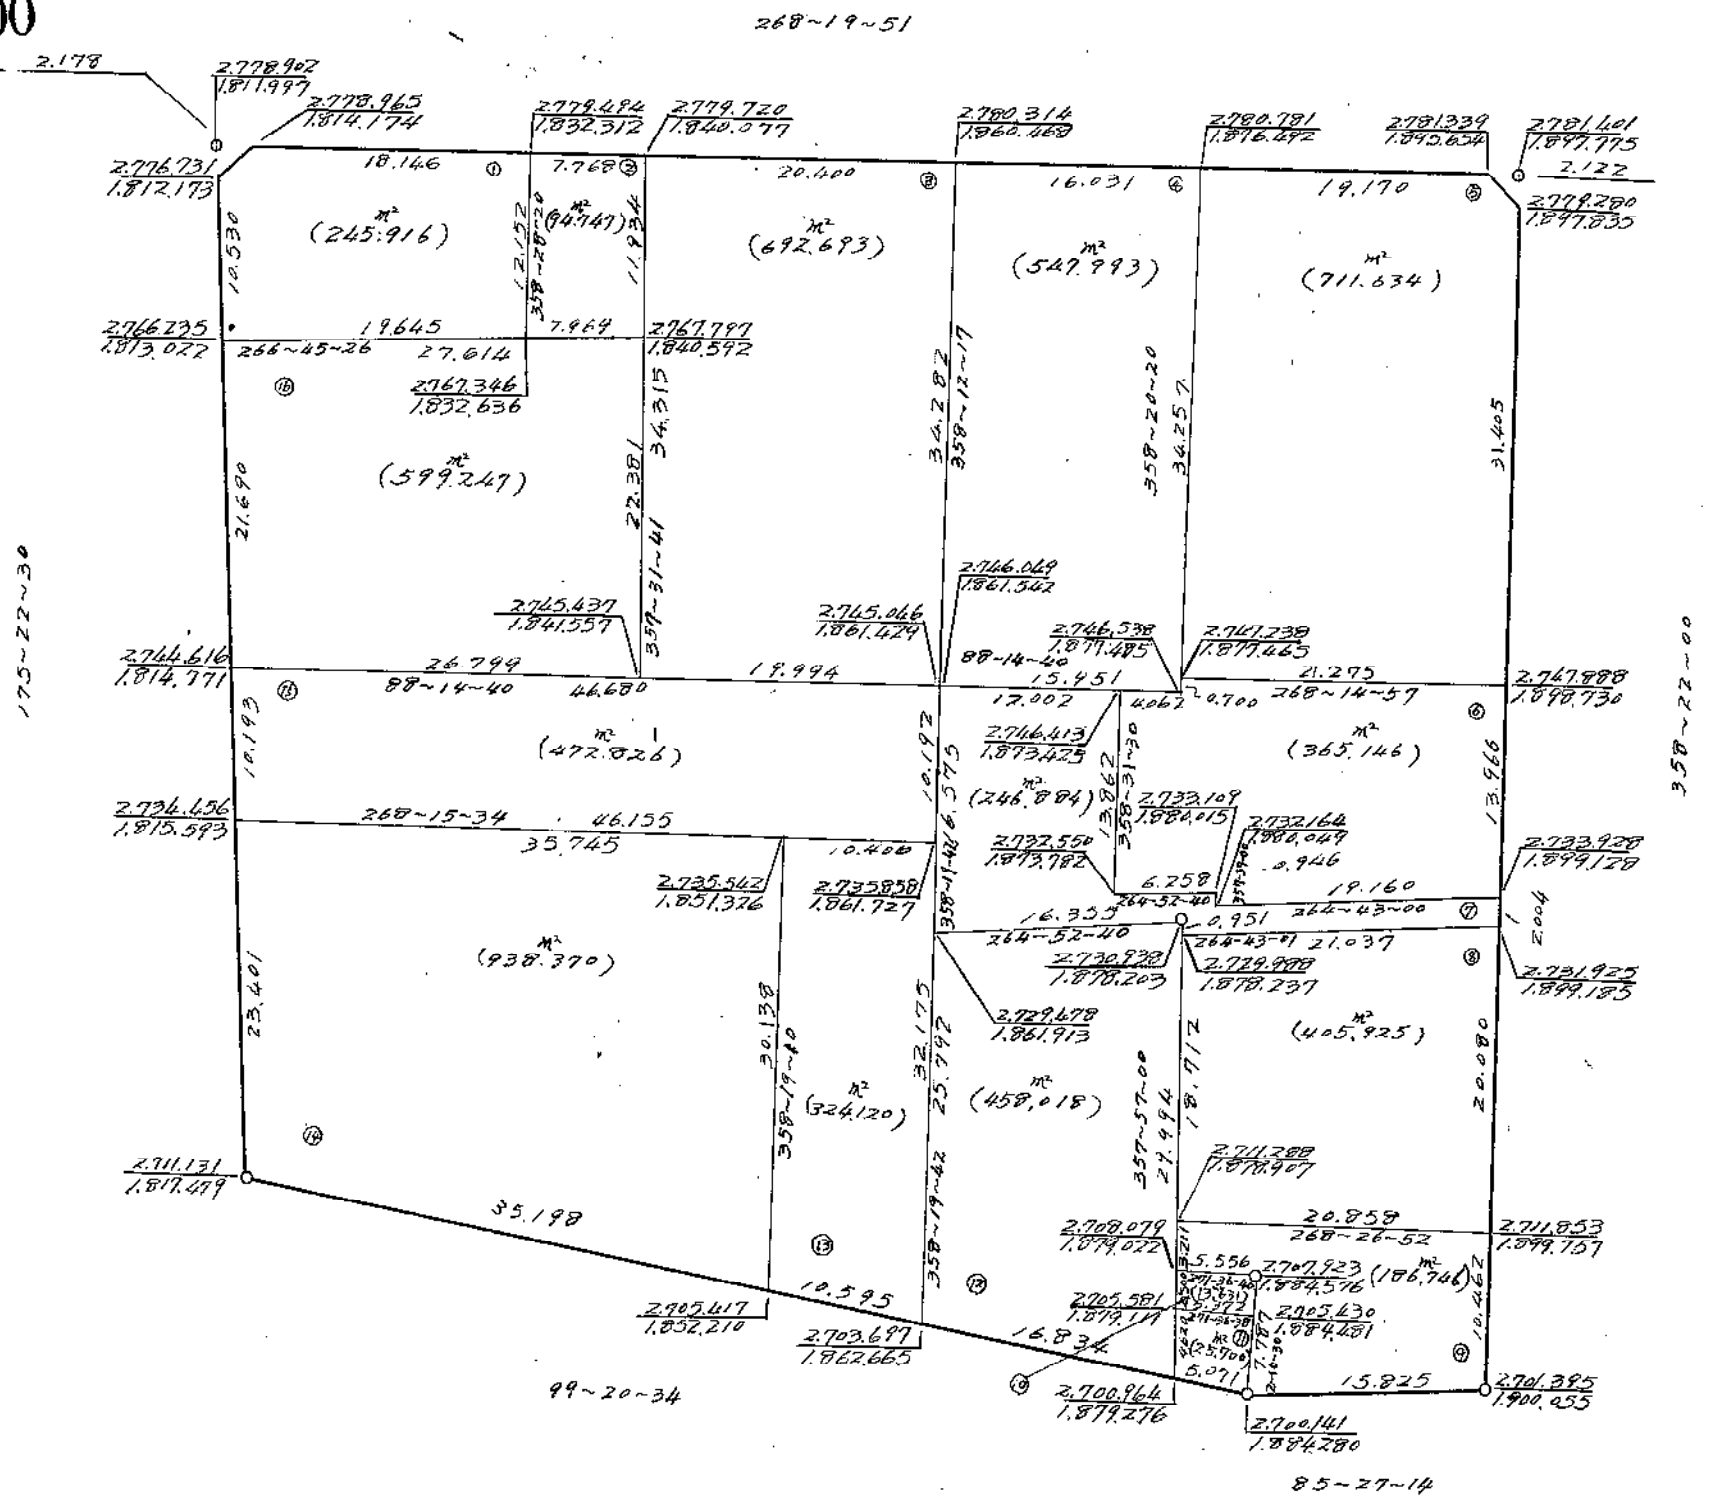


この図面は土地区画整理事業の換地処分の公告が行われた当時のものであり、記載されている町名、地番、形状等について、現在の内容と異なることがあります。あくまで参考資料として使用してください。

殿 町 1 丁 目 16 番

縮尺 1:500

4,275,758


356-17-30

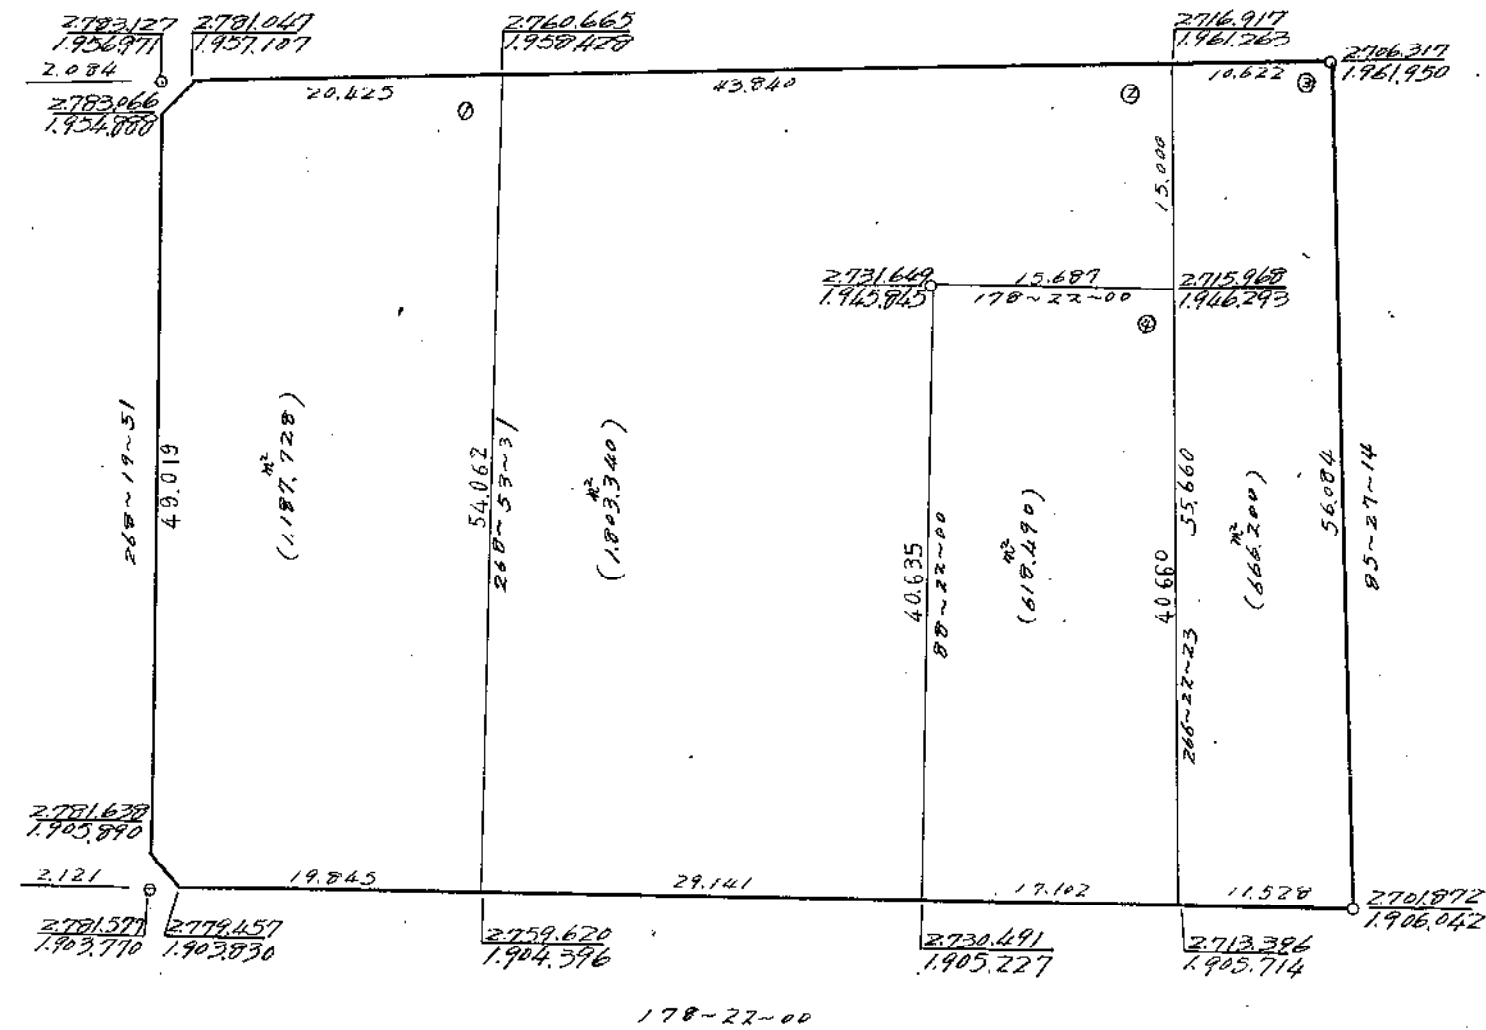


この図面は土地区画整理事業の換地処分の公告が行われた当時のものであり、記載されている町名、地番、形状等について、現在の内容と異なることがあります。あくまで参考資料として使用してください。

殿町1丁目17番 9865434


縮尺 1:500

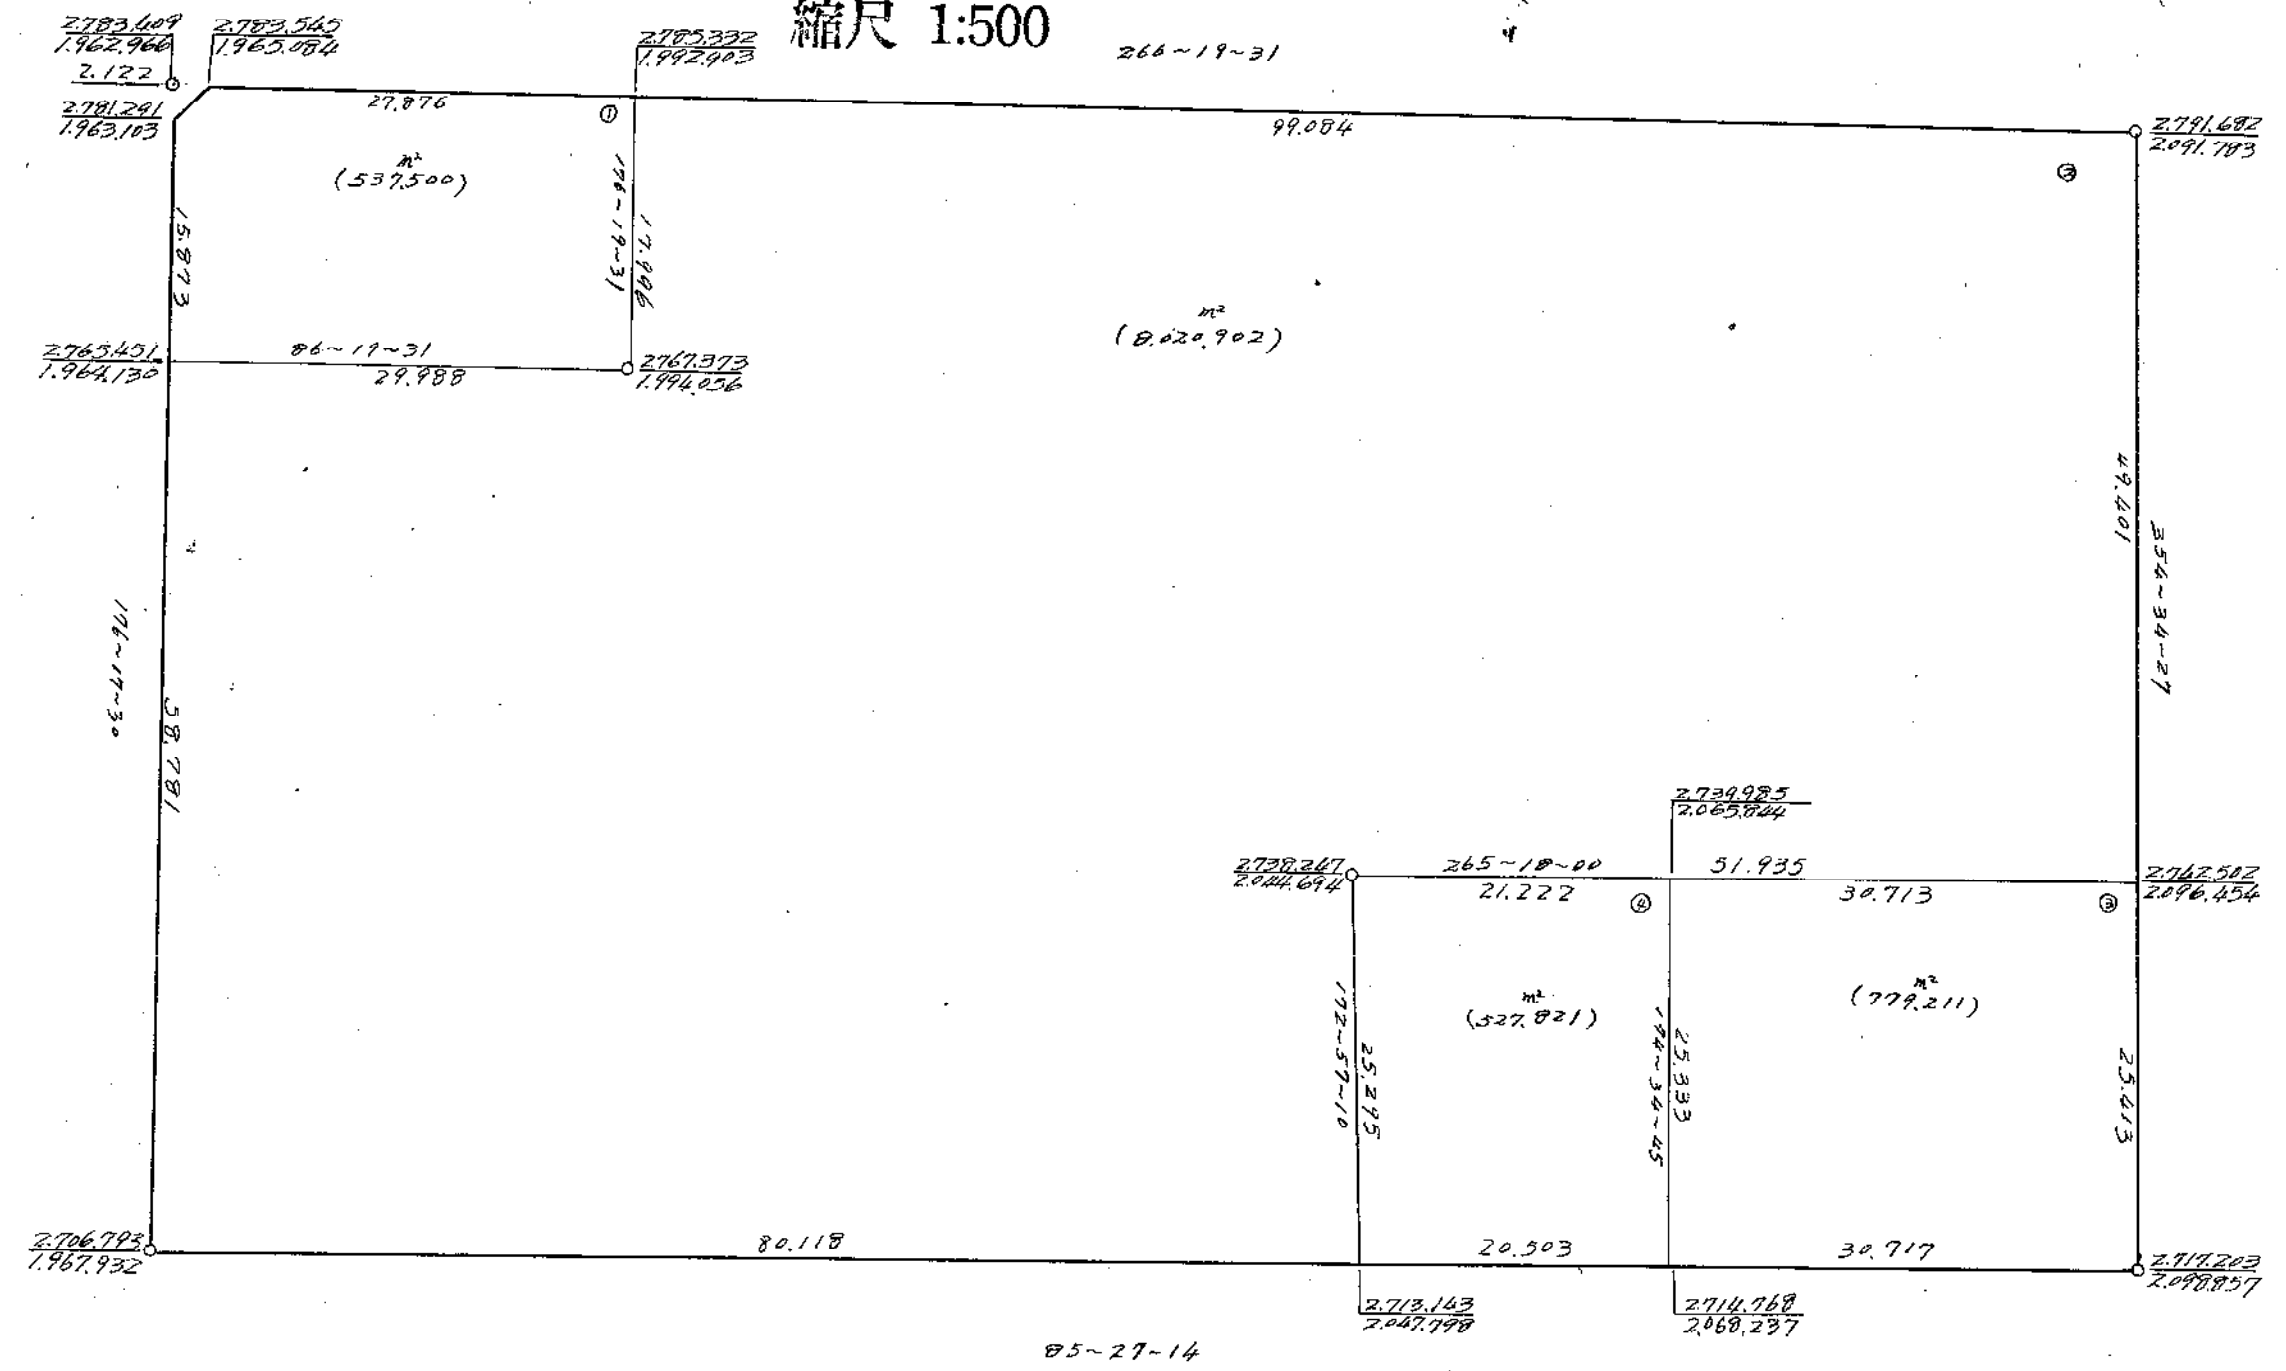

この図面は土地区画整理事業の換地処分の公告が行われた当時のものであり、記載されている町名、地番、形状等について、現在の内容と異なることがあります。あくまで参考資料として使用してください。

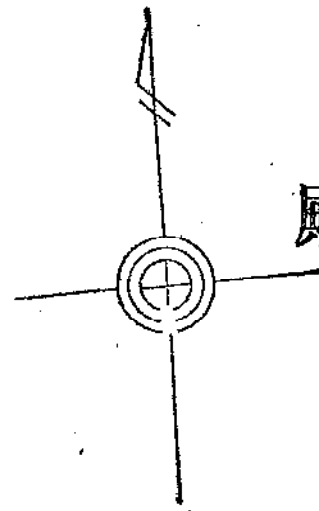

殿 町1丁目18番 9.836.926

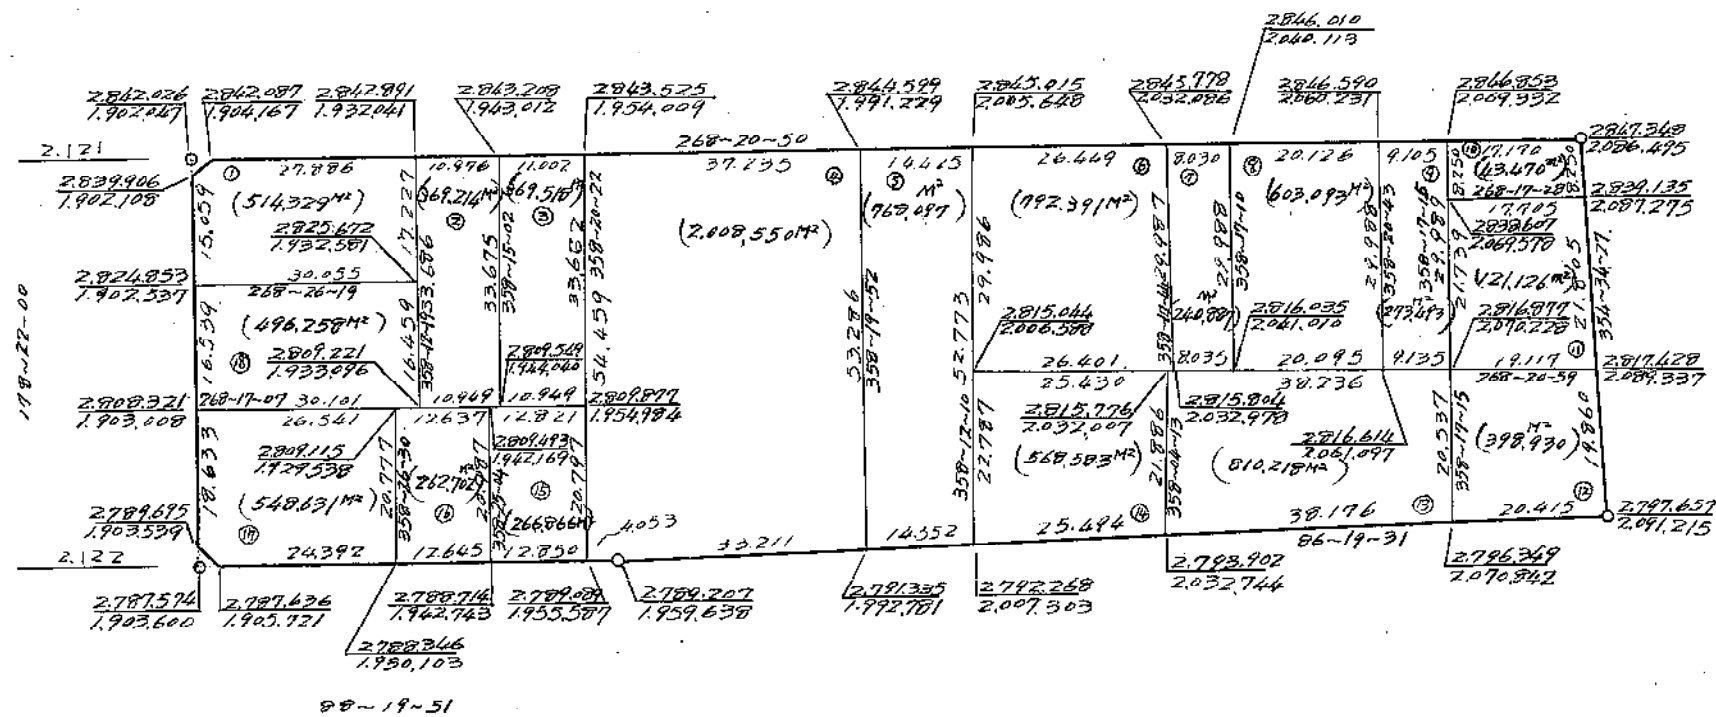


縮尺 1:1000

この図面は土地区画整理事業の換地処分の公告が行われた当時のものであり、記載されている町名、地番、形状等について、現在の内容と異なることがあります。あくまで参考資料として使用してください。

殿町1丁目19番

7.489.201



縮尺 1:500

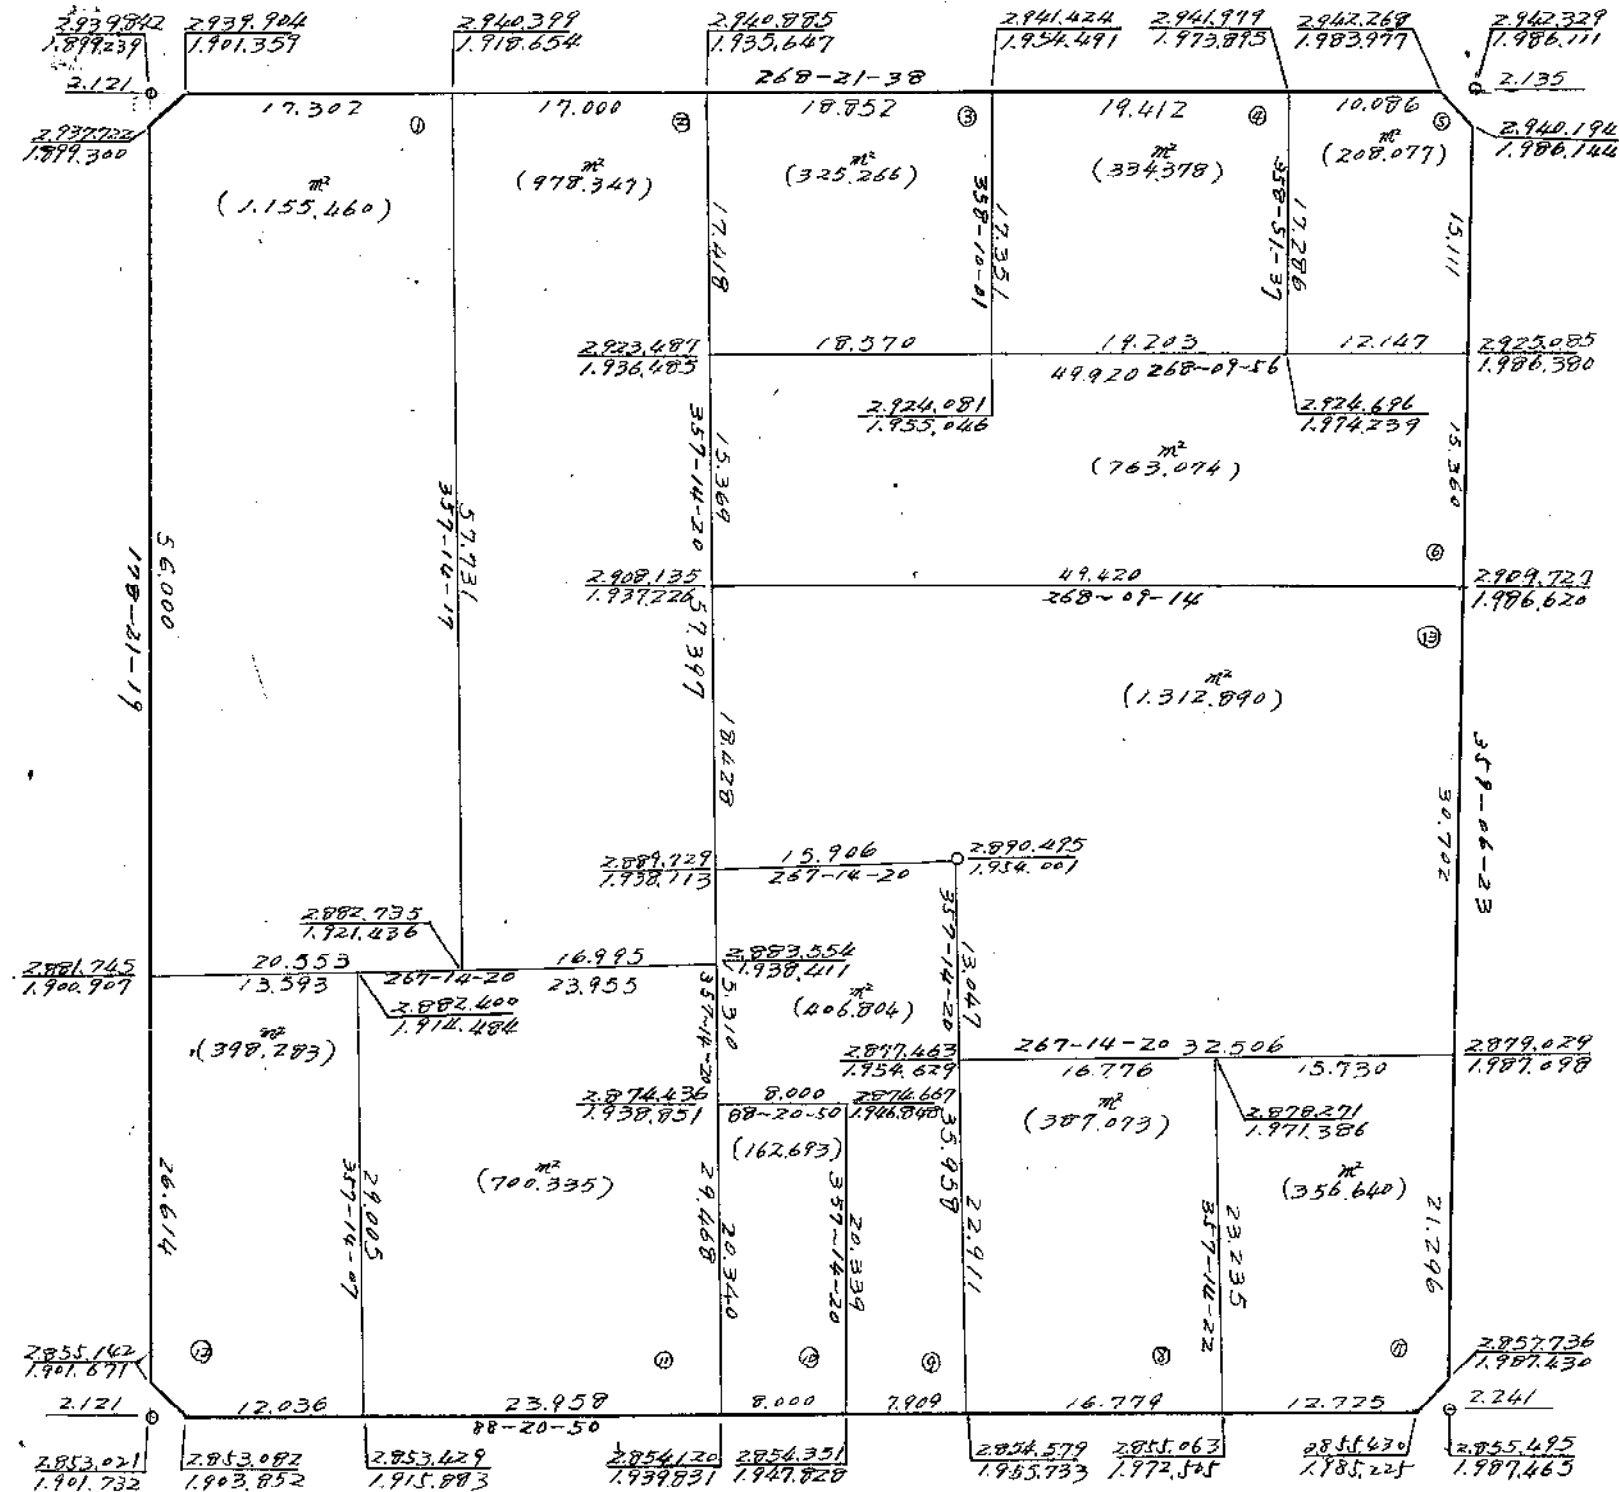

この図面は土地区画整理事業の換地処分の公告が行われた当時のものであり、記載されている町名、地番、形状等について、現在の内容と異なることがあります。あくまで参考資料として使用してください。

殿町1丁目20番 277468

縮尺 1:500

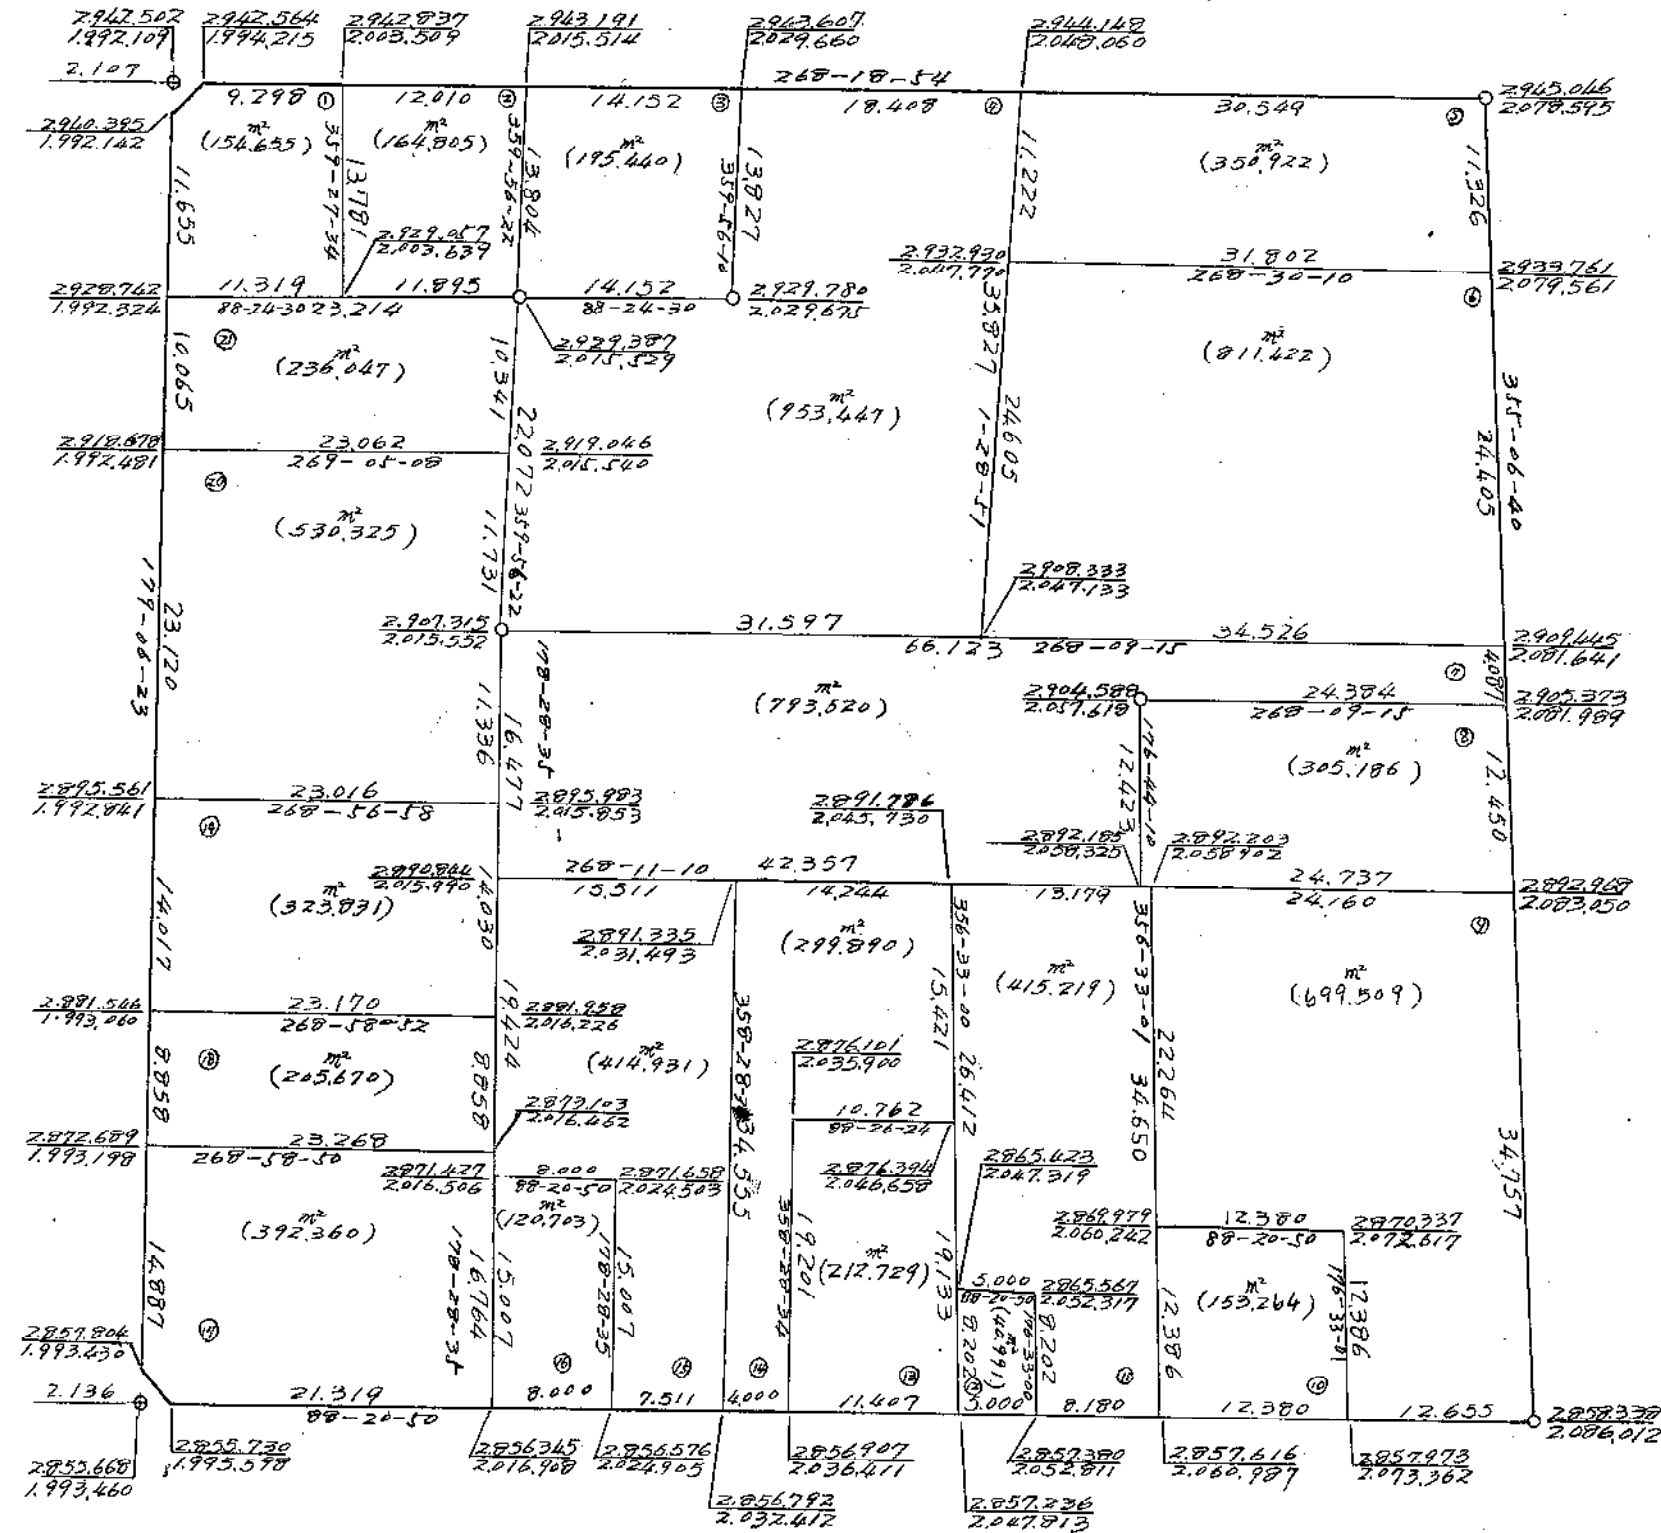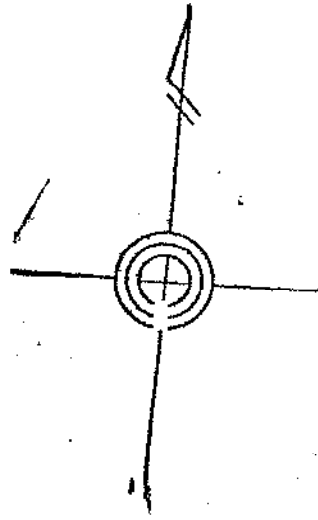


この図面は土地区画整理事業の換地処分の公告が行われた当時のものであり、記載されている町名、地番、形状等について、現在の内容と異なることがあります。あくまで参考資料として使用してください。

殿 町1丁目22番

0.200.009

縮尺 1:500

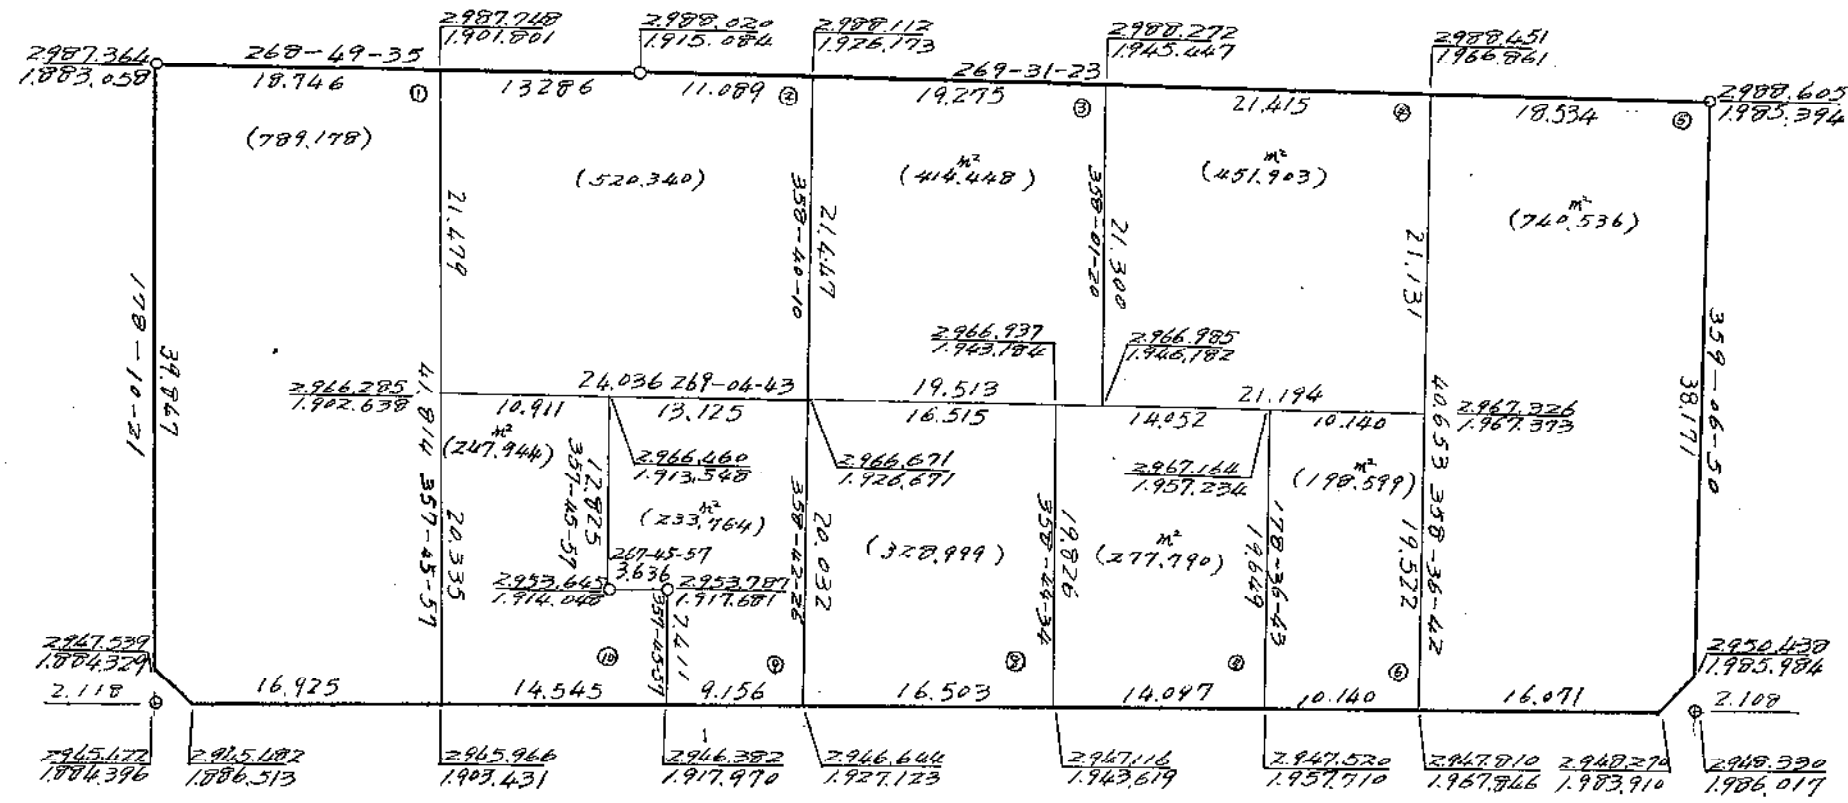

88-21-38

この図面は土地区画整理事業の換地処分の公告が行われた当時のものであり、記載されている町名、地番、形状等について、現在の内容と異なることがあります。あくまで参考資料として使用してください。

