


換地図その2 (換地処分後の土地図)

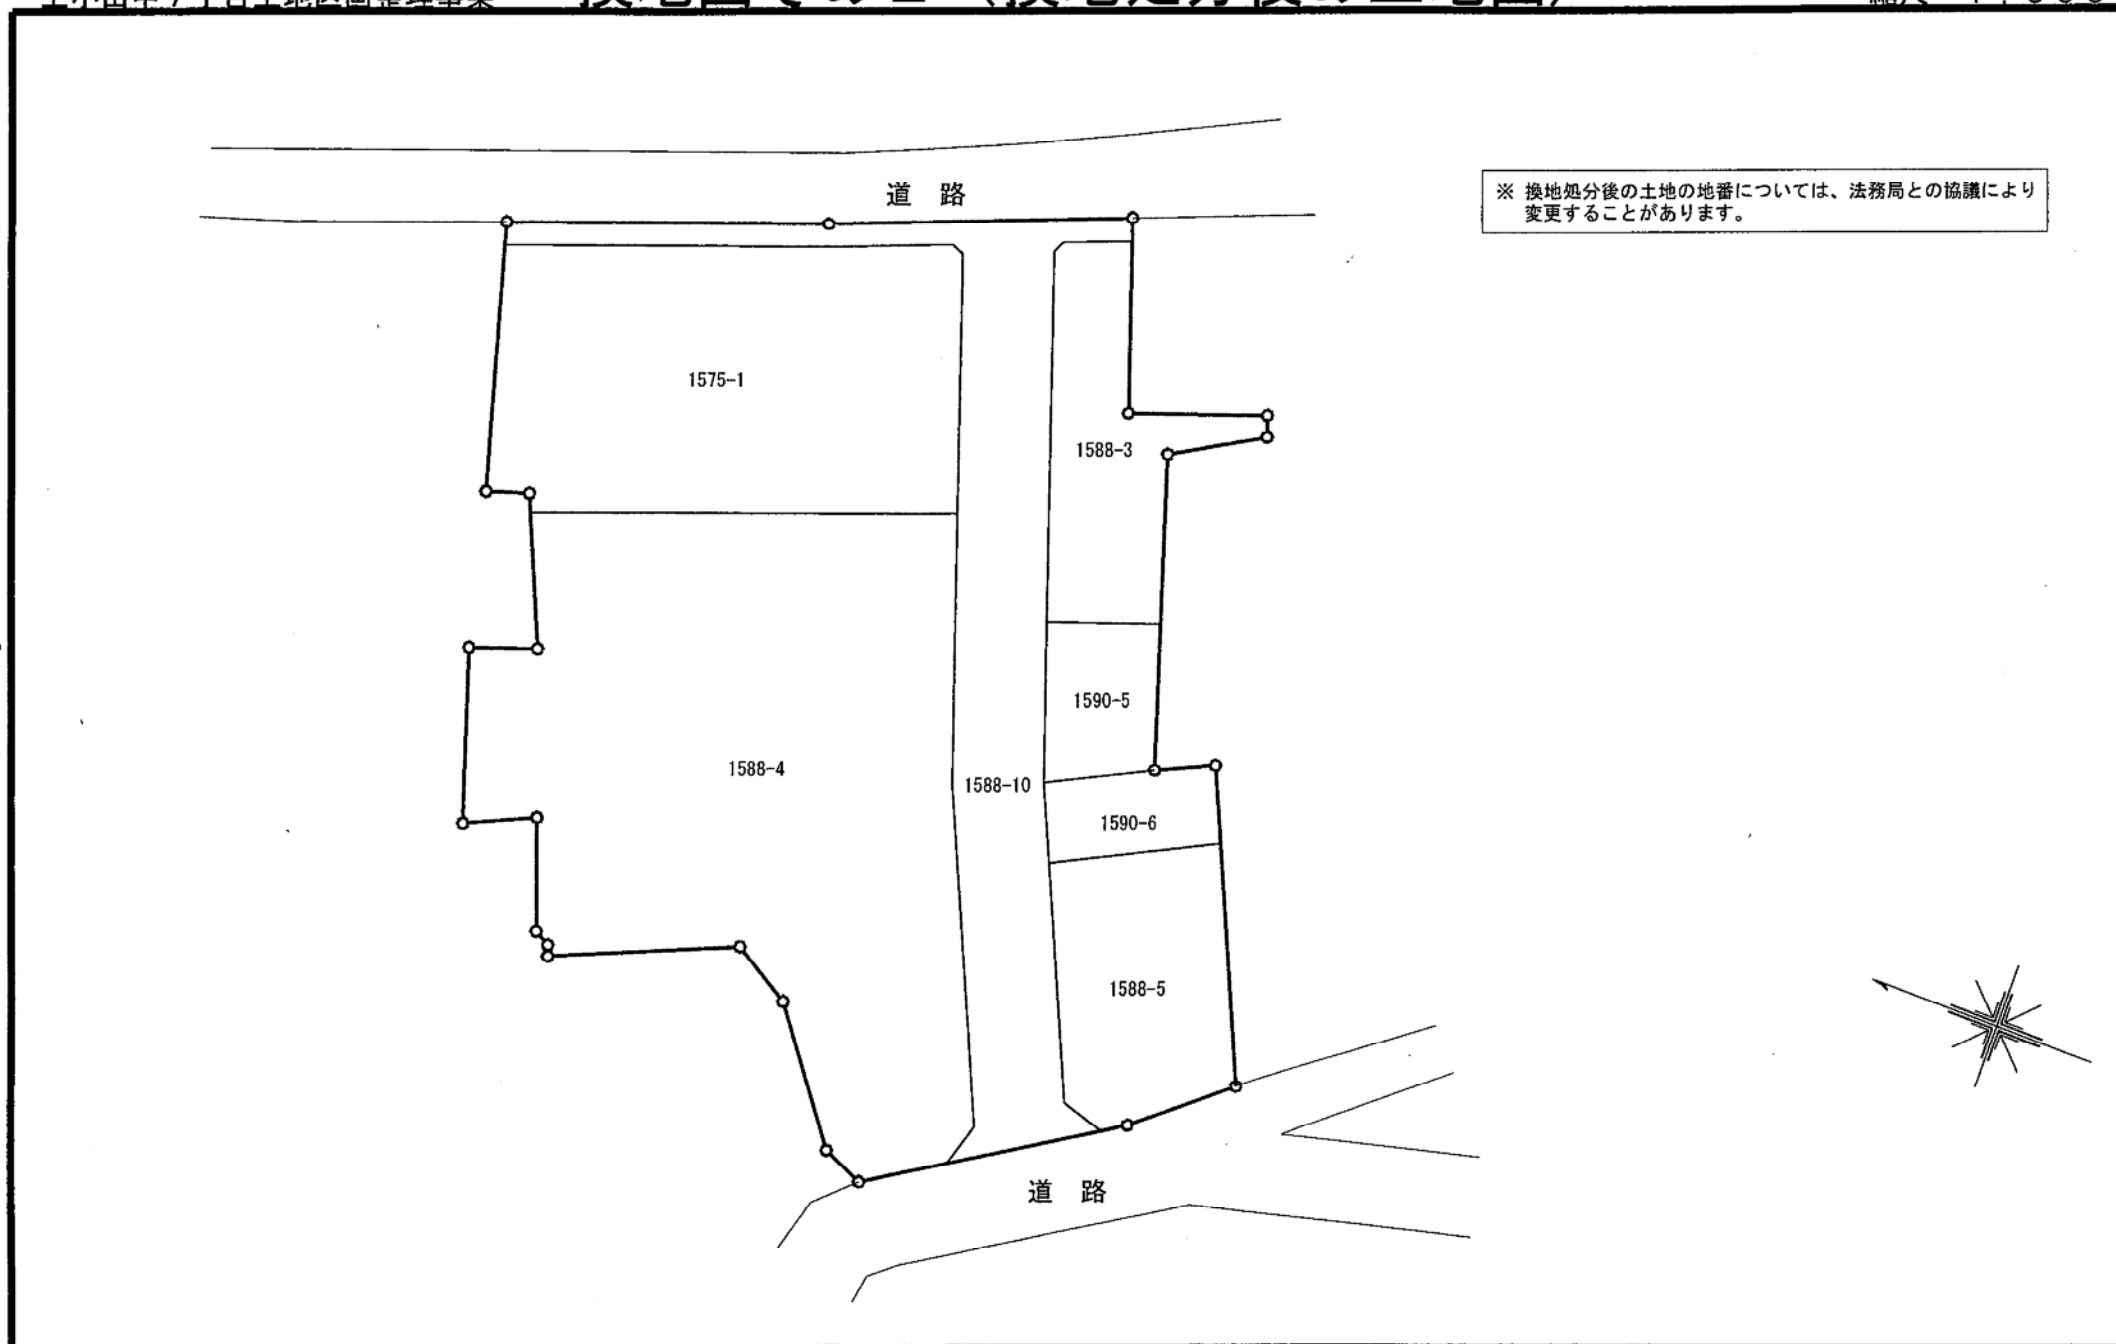

※ 換地処分後の土地の地番については、法務局との協議により変更することがあります。

-29-

この図面は土地区画整理事業の換地処分の公告が行われた当時のものであり、記載されている町名、地番、形状等について、現在の内容と異なることがあります。あくまで参考資料として使用してください。

上小田中7丁目3番の一部
(1575番、1588番、1590番)