
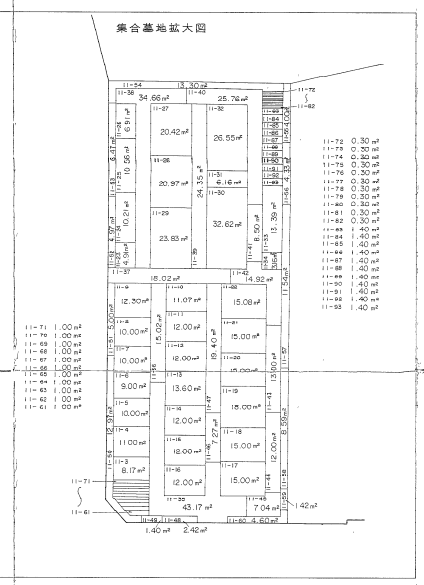


# 栗木第二土地区画整理事業 索引図

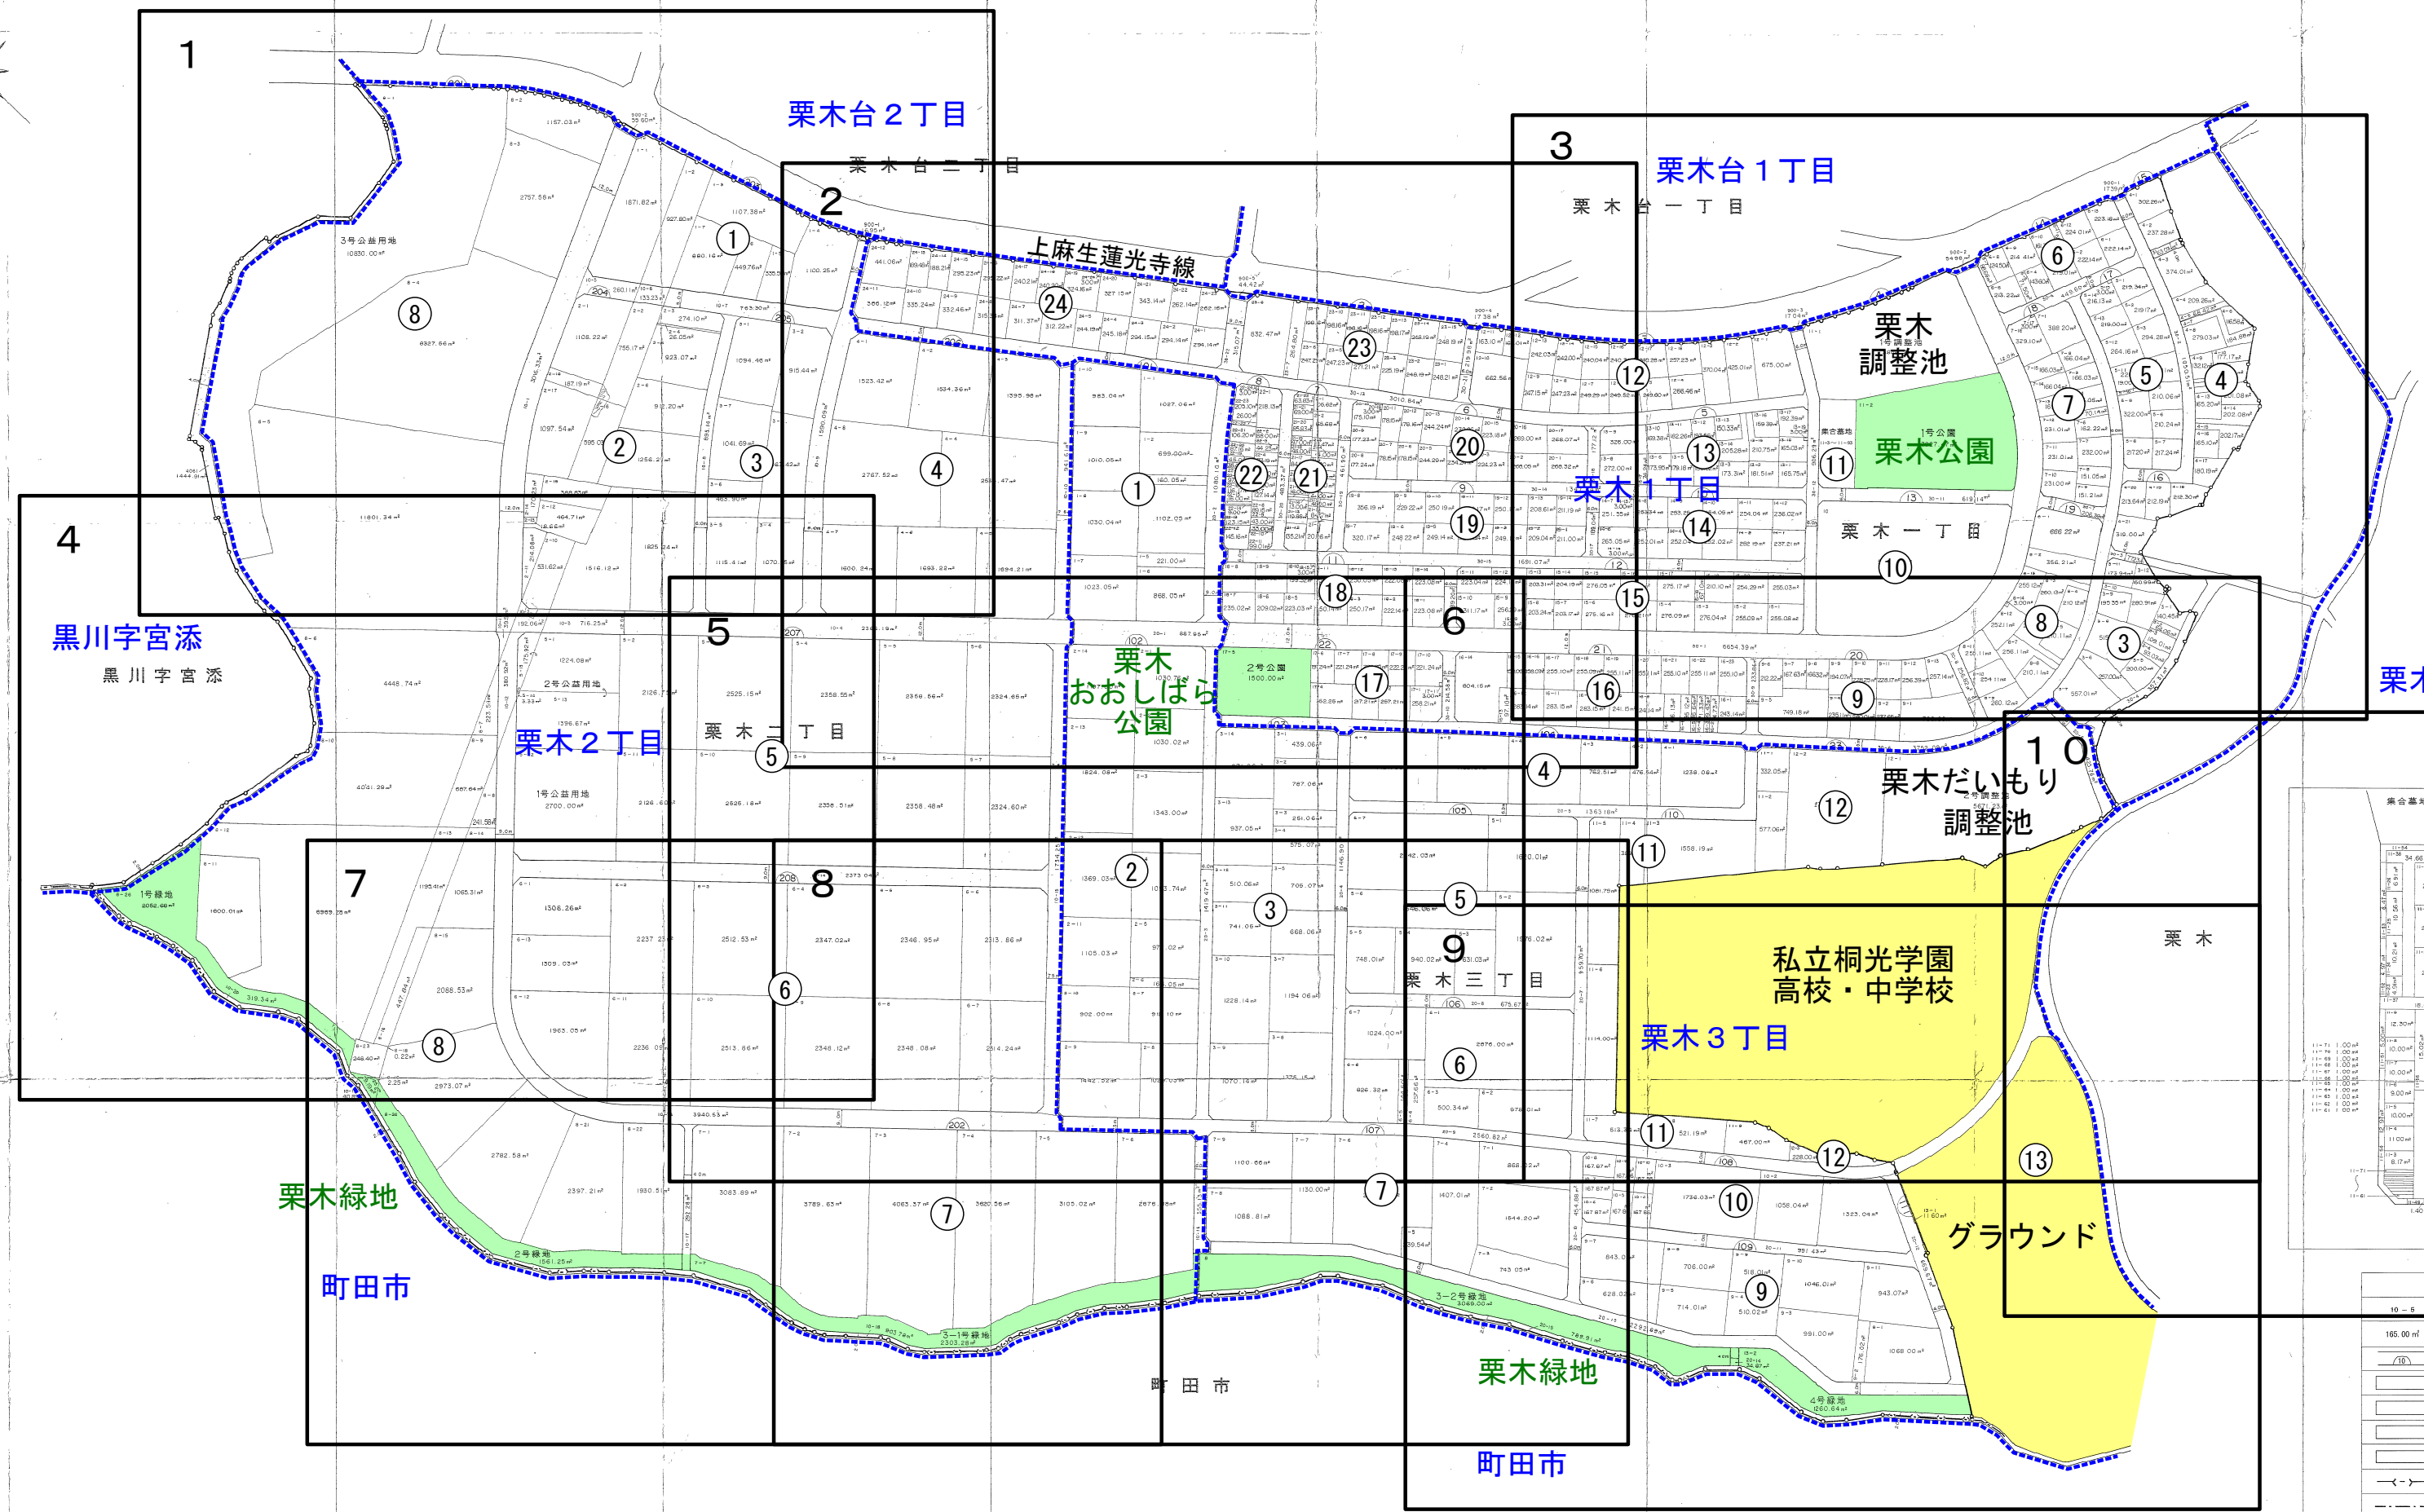

凡例	
10-6	新地番及び技番
165.00㎡	換地地積
(10)	街区番号
—	区画街路
○	公園
■	緑地
—	水路・調整池
—	都県界
—	町界
—	地区界

この図面は当該地区の索引図として本市において作成したものです。