


細山西土地区画整理事業 索引図
換地確定図

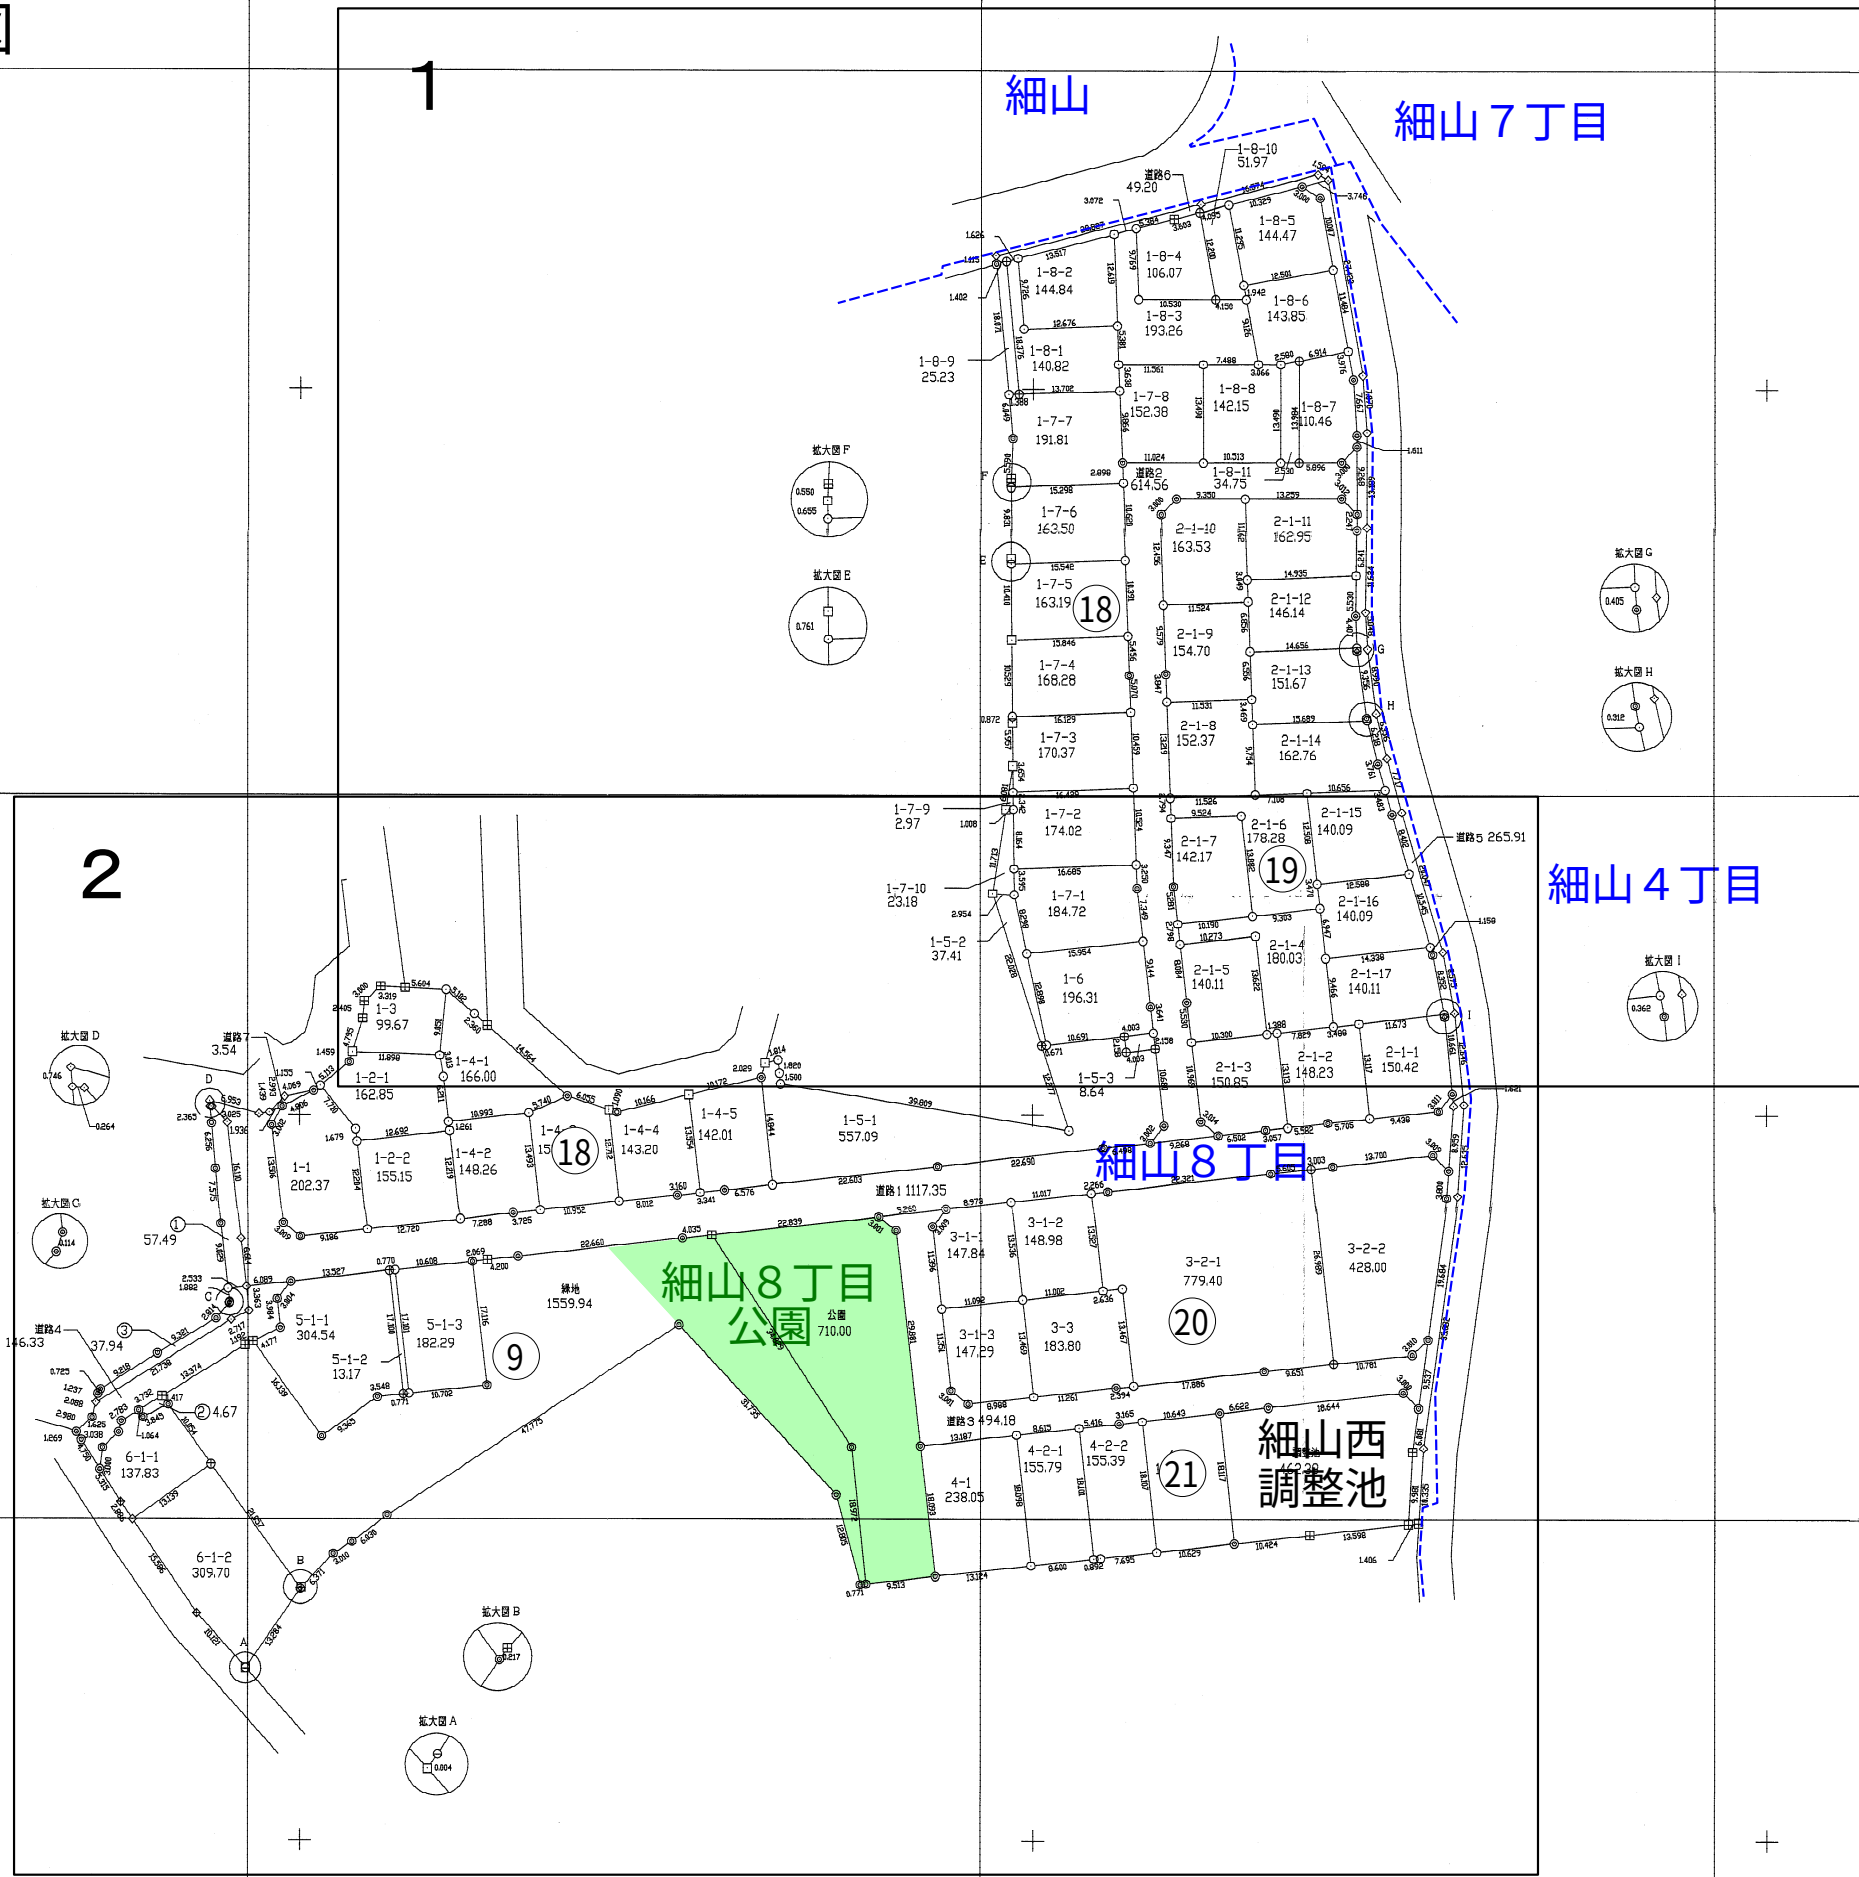

凡 例
新測地系 方眼
旧測地系 方眼

凡 例

◎	市コンクリート杭
○	民コンクリート杭
田	市プレート
□	民プレート
⊕	プラスチック杭
⊗	市鎮
◇	民鎮
⊖	刻み
①	図上点

この図面は当該地区の索引図として本市において作成したものです。