


# 五力田土地区画整理事業 索引図

東京都稲城市

東京都稲城市

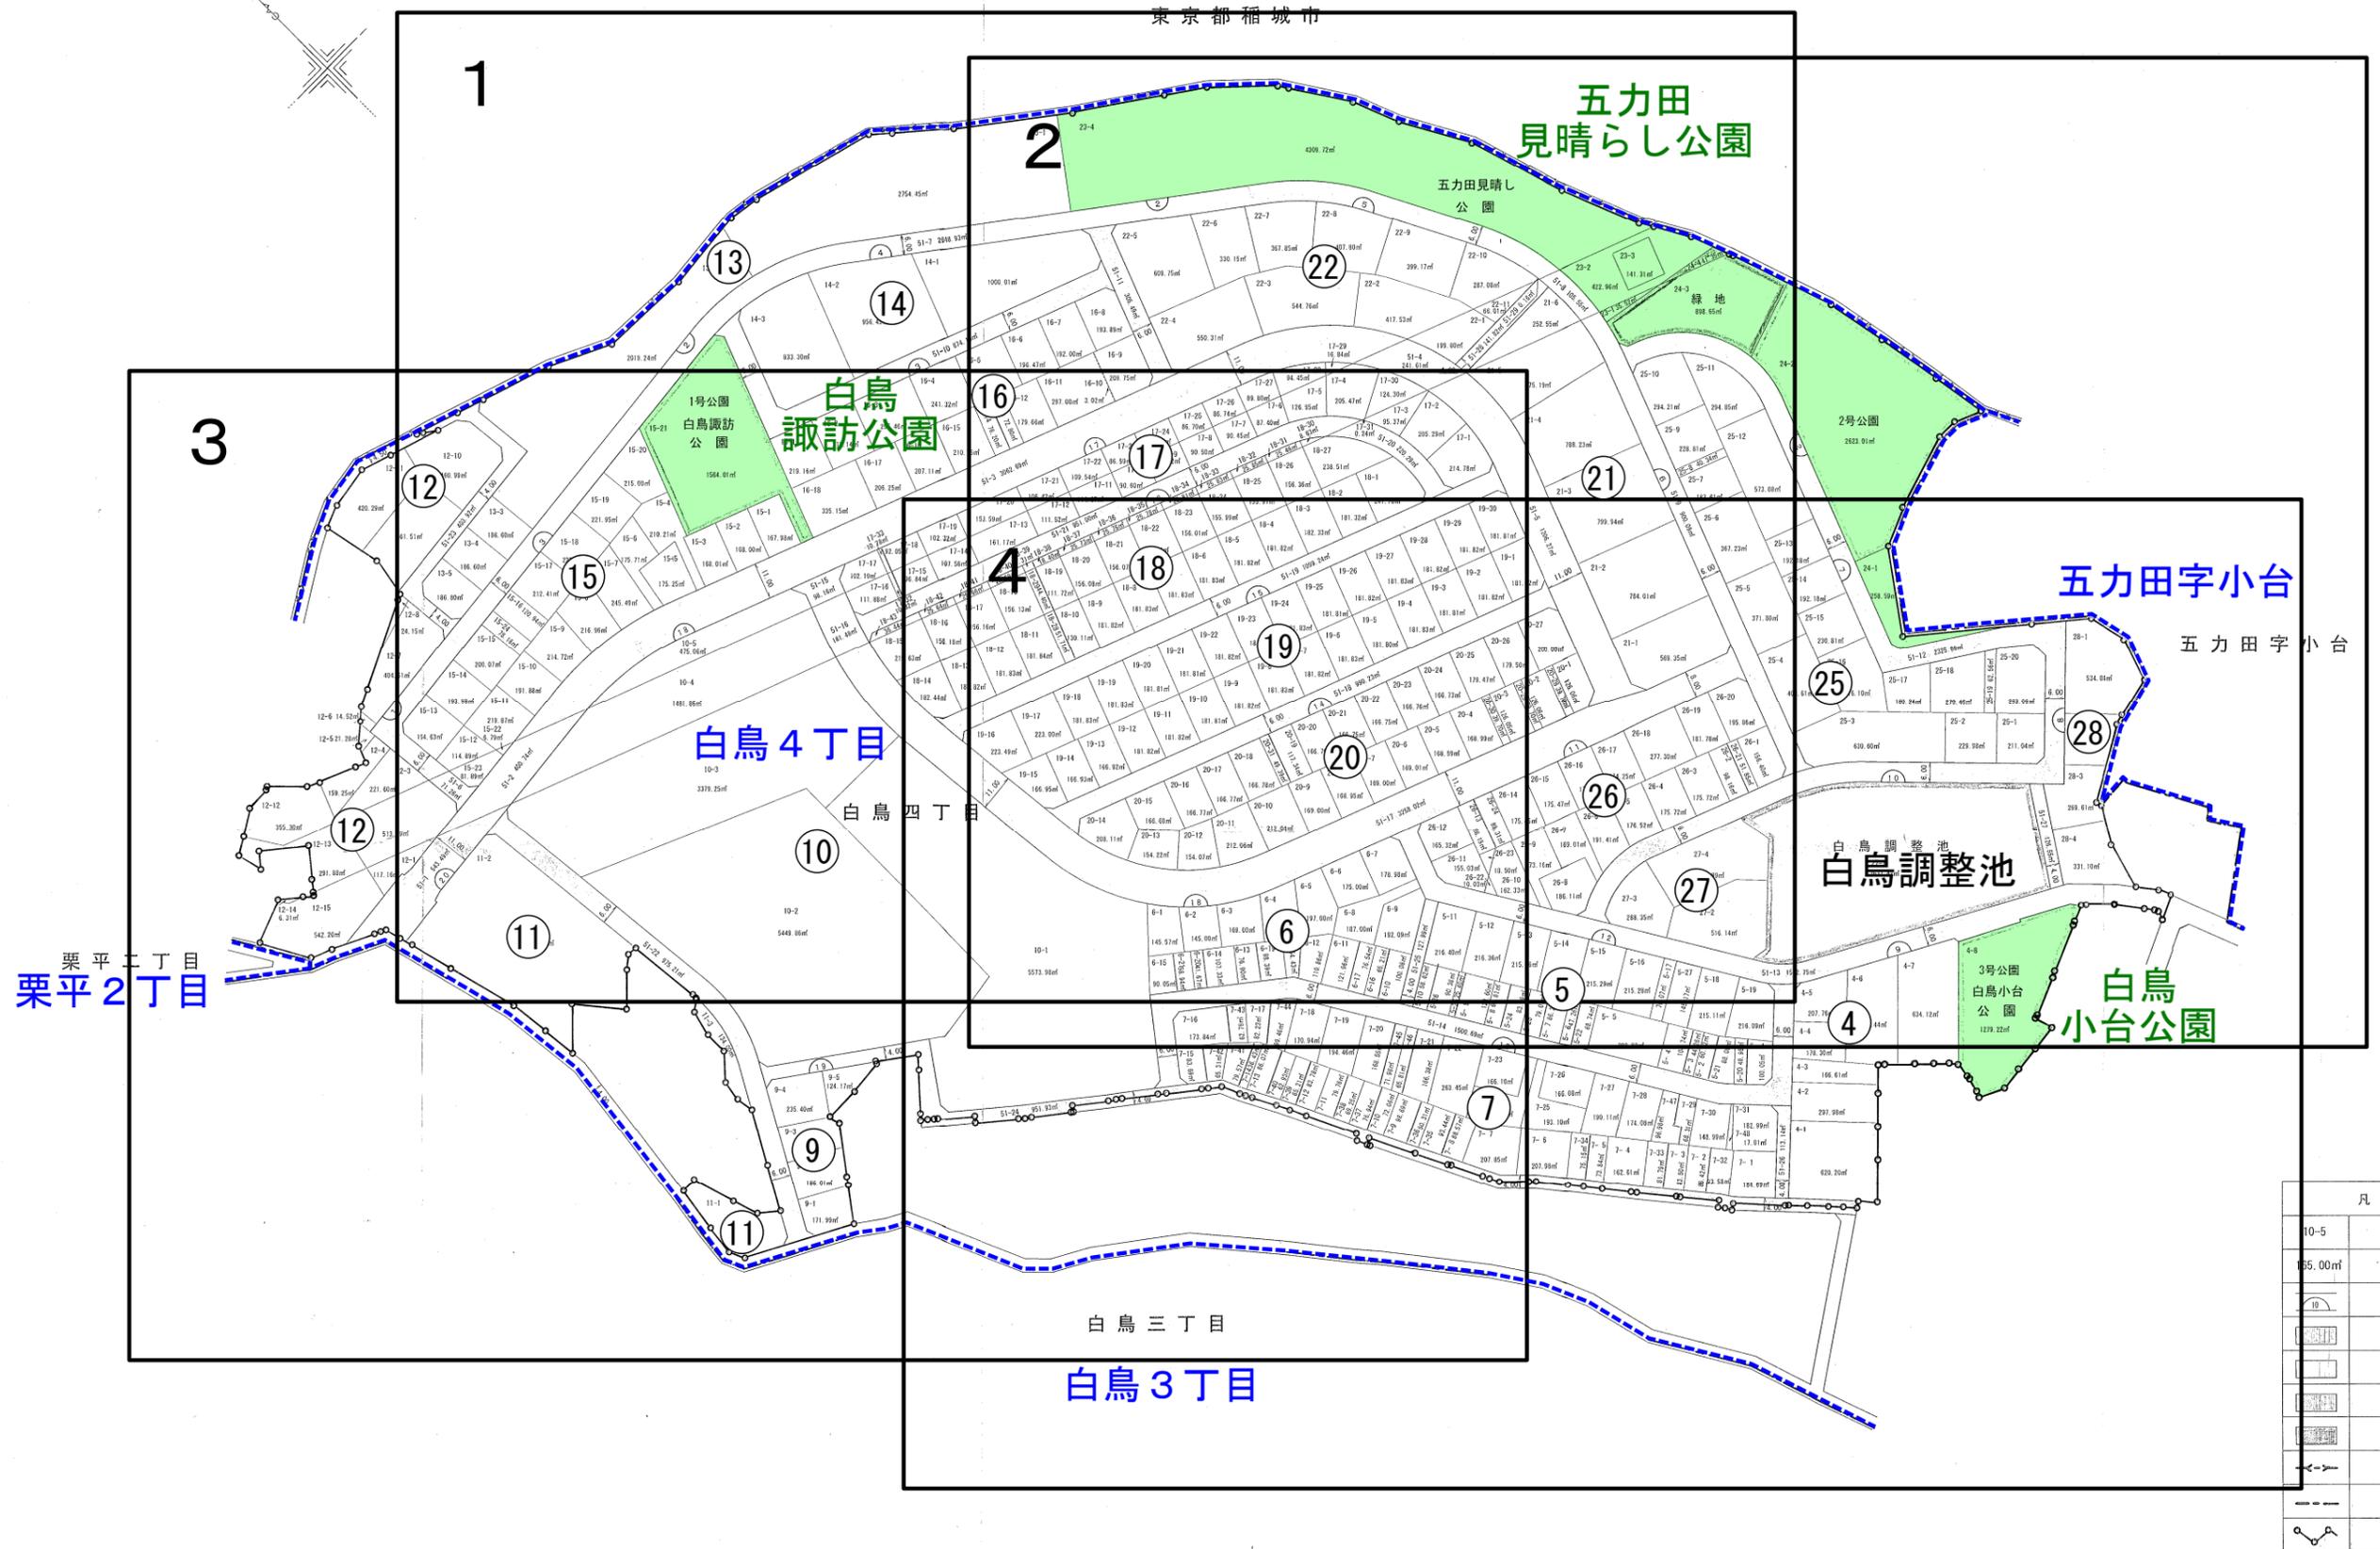

凡 例	
10-5	新地番及び枝番
65.00㎡	換地地積
10	街区番号
区画街路	区画街路
公園	公園
緑地	緑地
調整池	調整池
都県界	都県界
町界	町界
地区界	地区界

この図面は当該地区の索引図として本市において作成したものです。