


はるひ野1丁目索引図

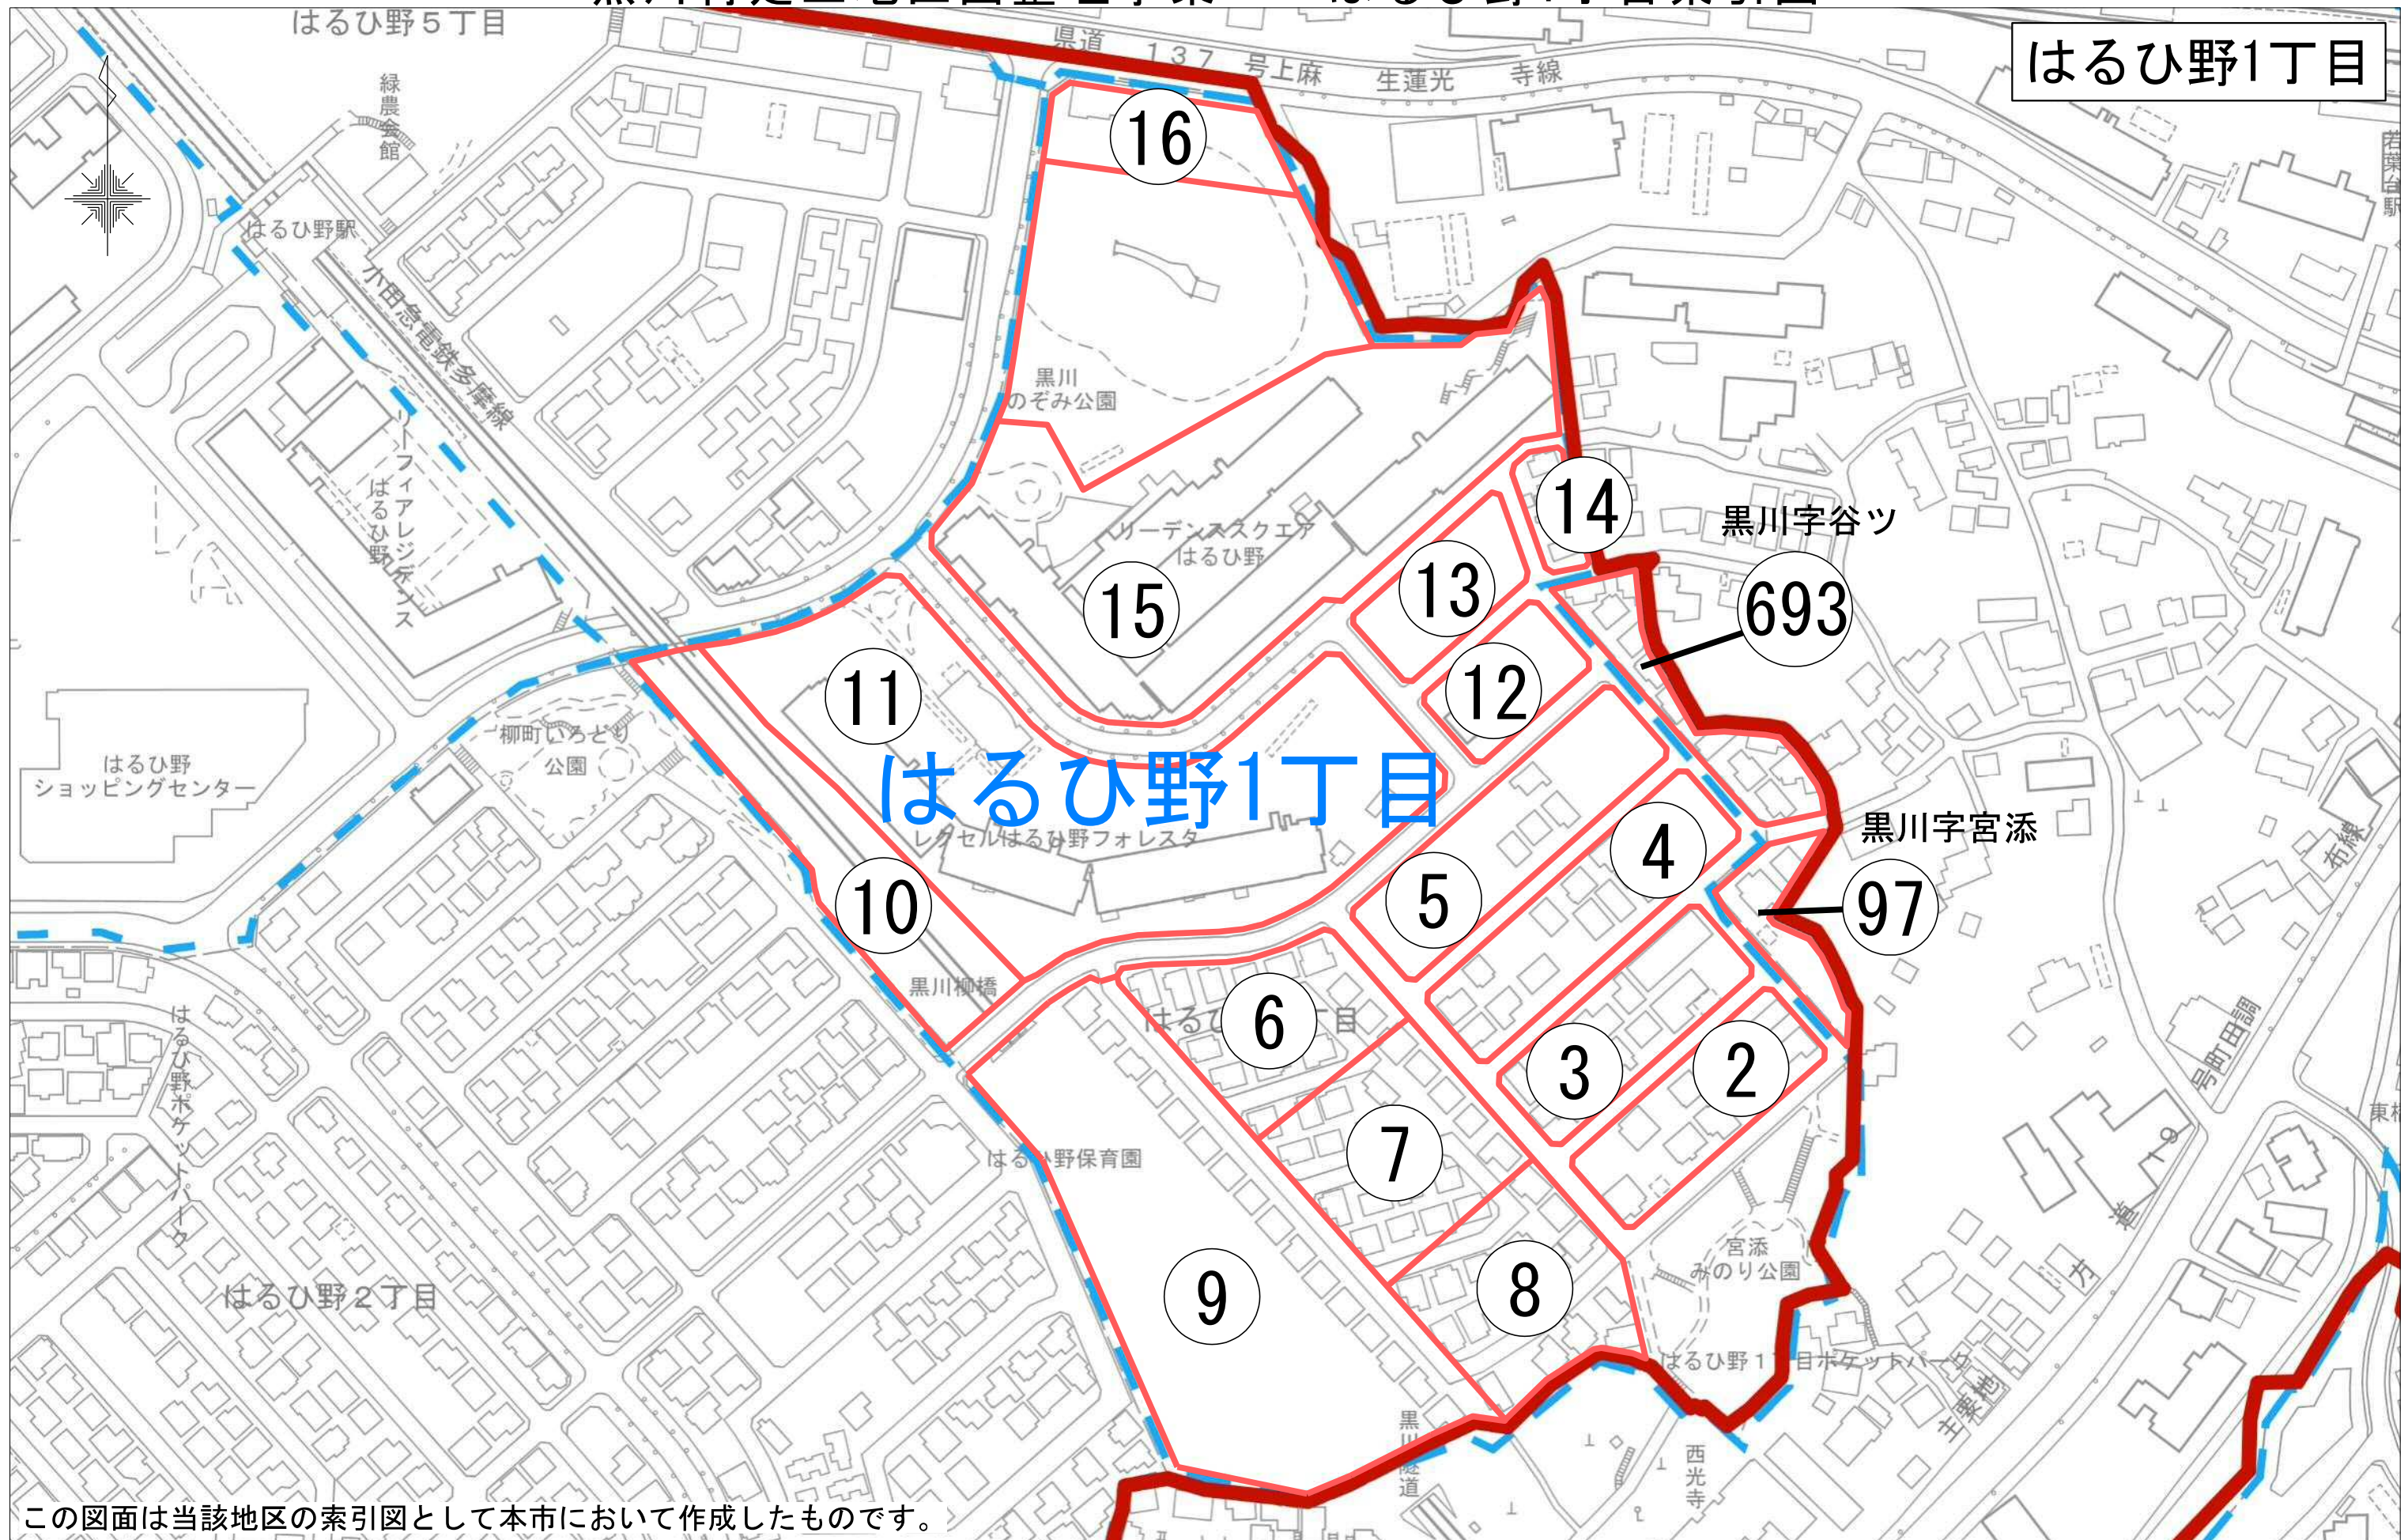

この図面は当該地区の索引図として本市において作成したものです。

「川崎市の承認を得て同市発行の都市計画基本図を複製したものです。
承認番号（川崎市指令ま計第98号）」



換 地 図

はるひ野1丁目2番

56 街区

川崎都市計画土地区画整理事業 黒川特定土地区画整理事業

はるひ野1丁目

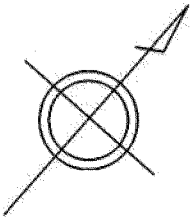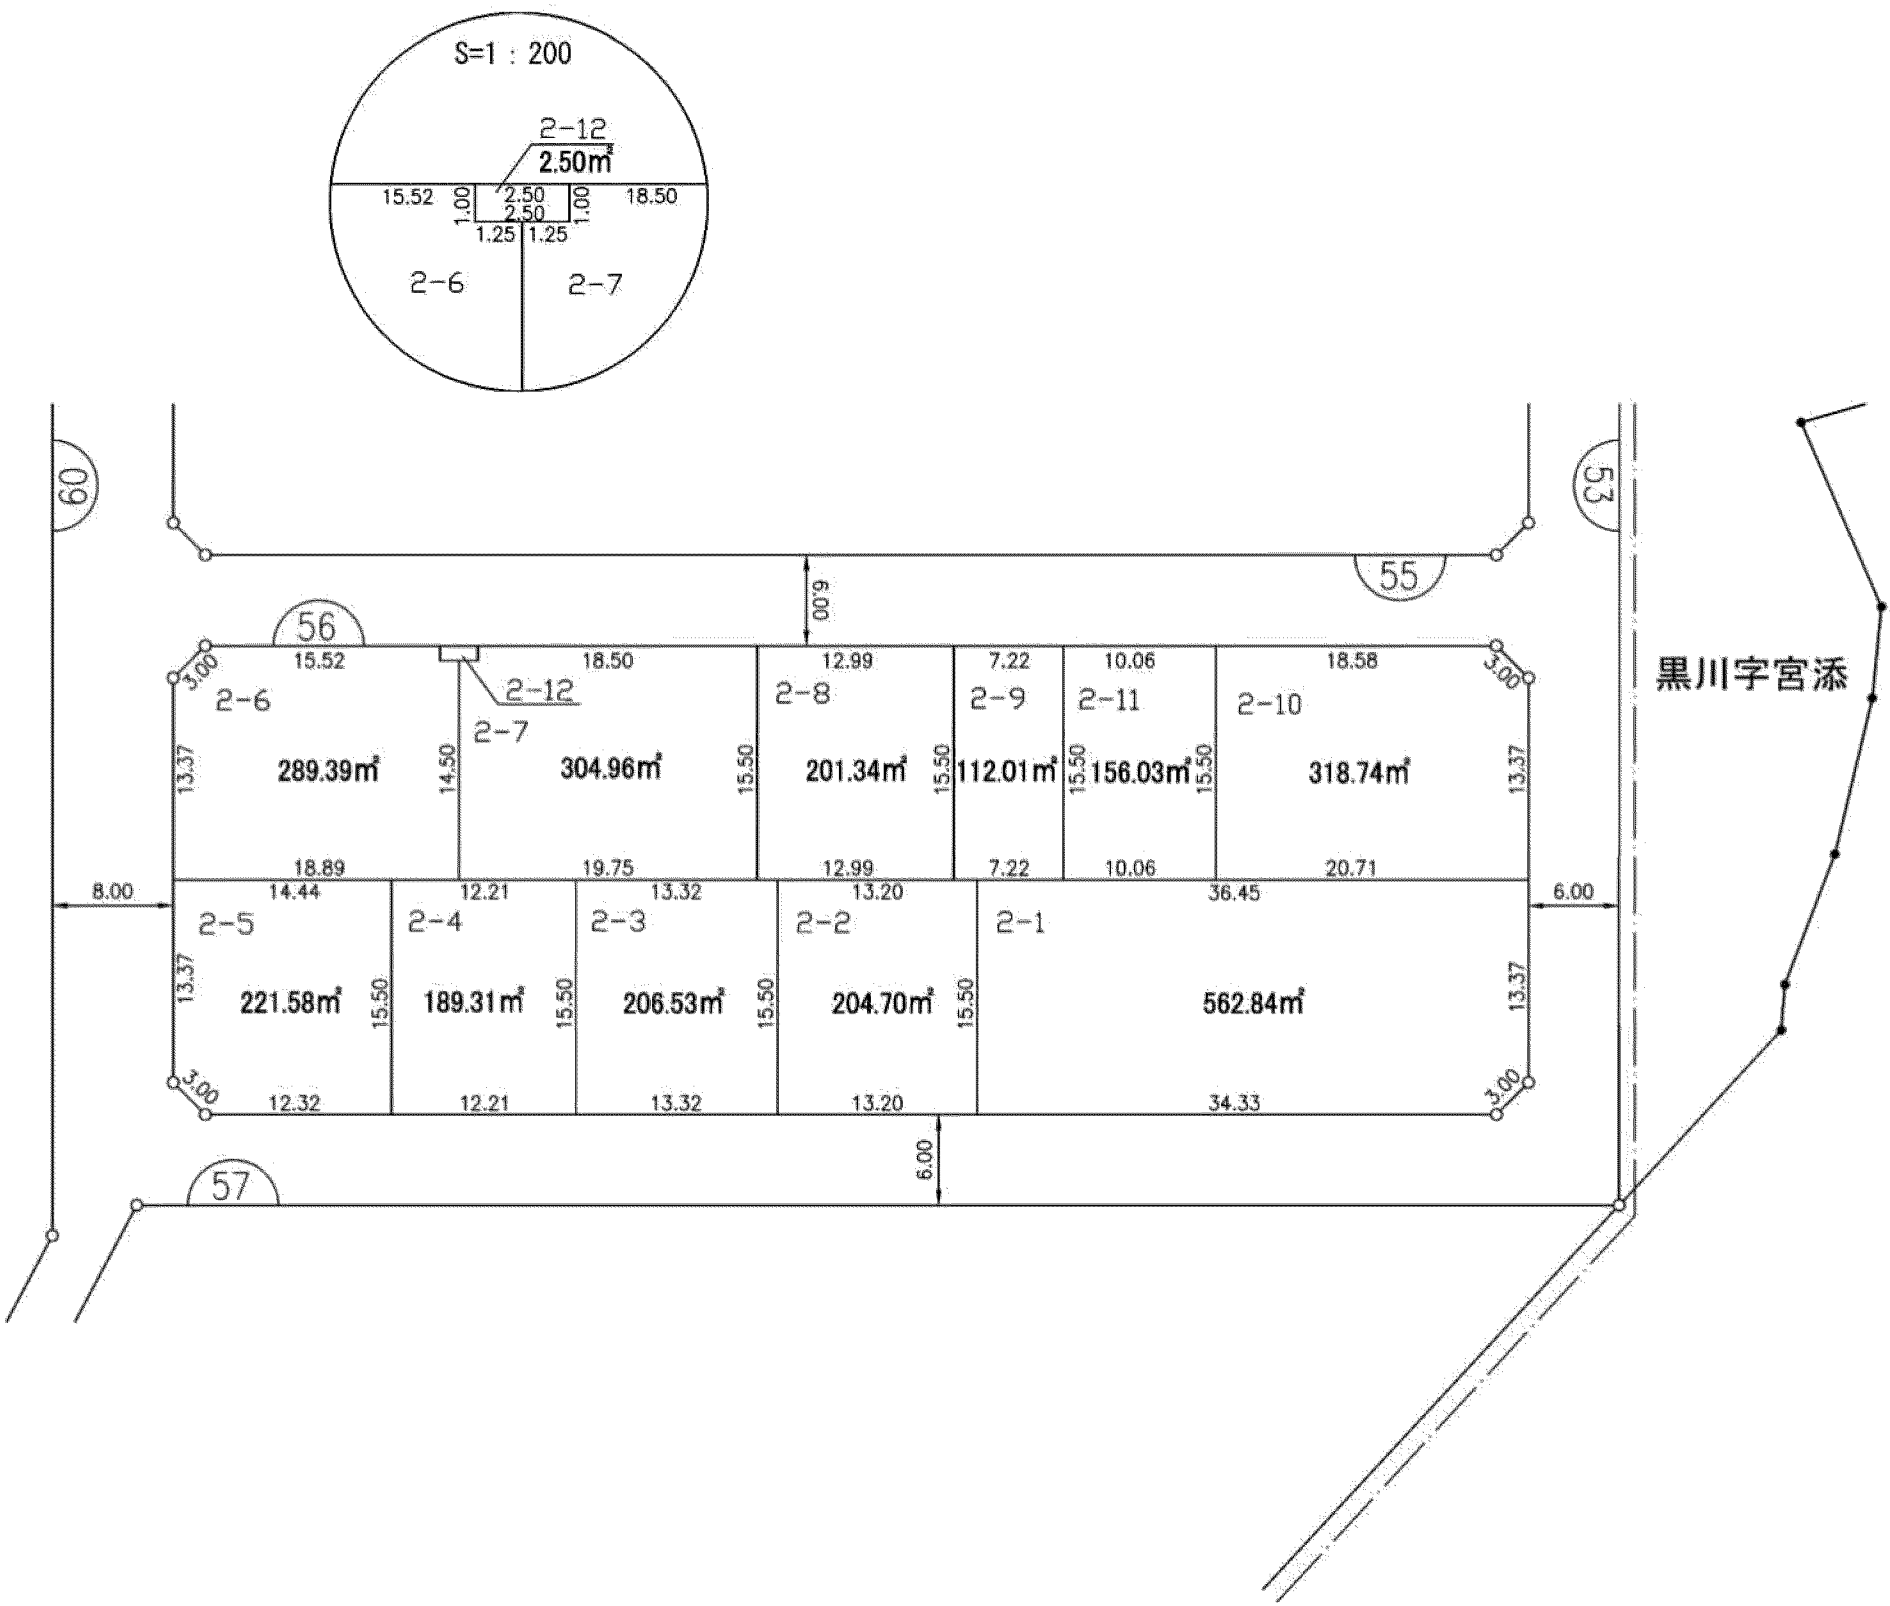

この図面は土地区画整理事業の換地処分の公告が行われた当時のものであり、記載されている町名、地番、形状等について、現在の内容と異なることがあります。あくまで参考資料として使用してください。

凡	例
	換地位置
	ゴミ置場
	街区番号
	新 地 番
	辺長 (m)
	施行区域界



独立行政法人都市再生機構

換 地 図


はるひ野1丁目3番

55 街区

川崎都市計画土地区画整理事業 黒川特定土地区画整理事業

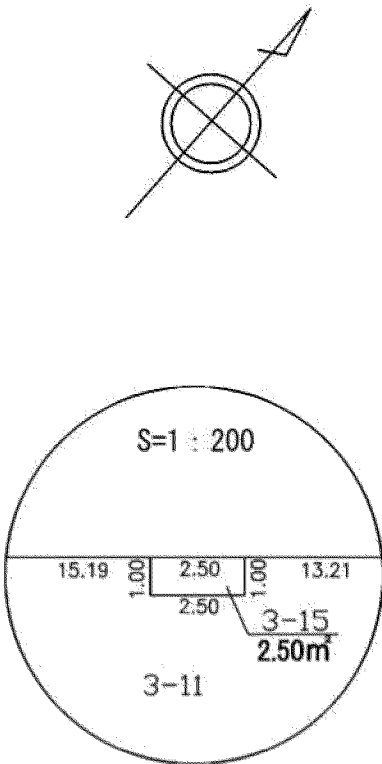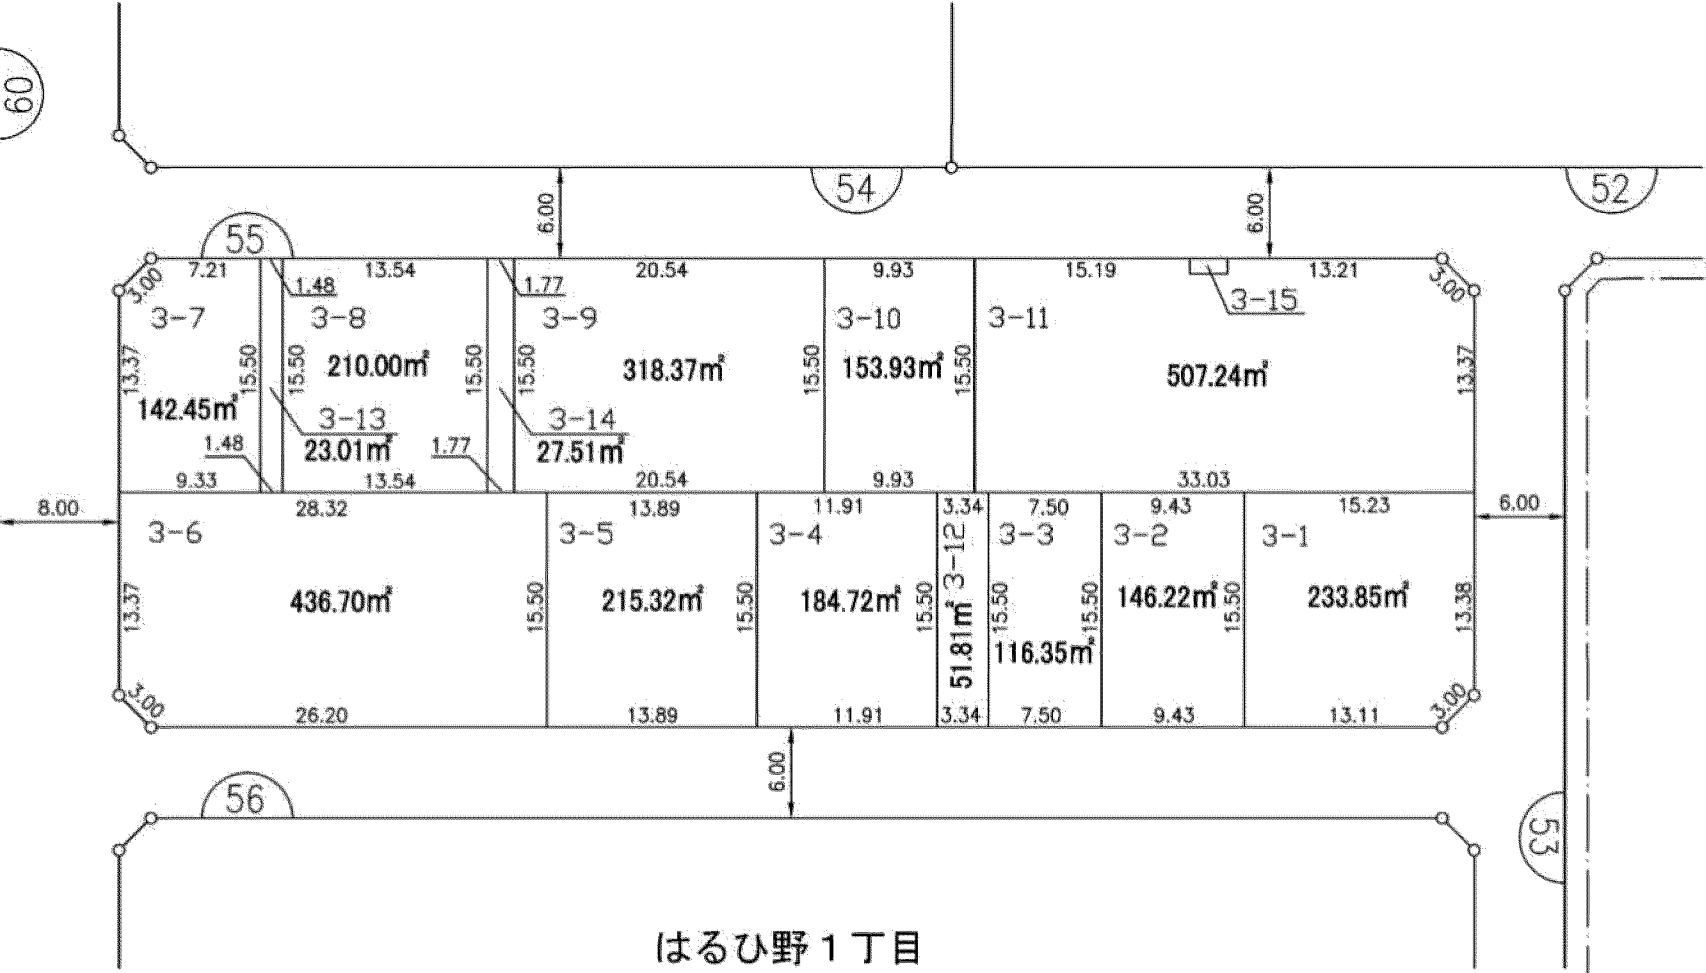

この図面は土地区画整理事業の換地処分の公告が行われた当時のものであり、記載されている町名、地番、形状等について、現在の内容と異なることがあります。あくまで参考資料として使用してください。

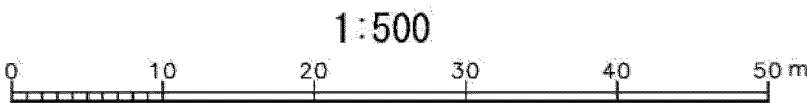

凡	例
	換地位置
	ゴミ置場
	街区番号
	新 地 番
	辺長 (m)
	施行区域界

独立行政法人都市再生機構



換 地 図

はるひ野1丁目4番 (1/2)

52 街区

川崎都市計画土地地区画整理事業 黒川特定土地地区画整理事業

はるひ野1丁目

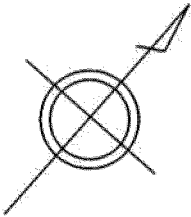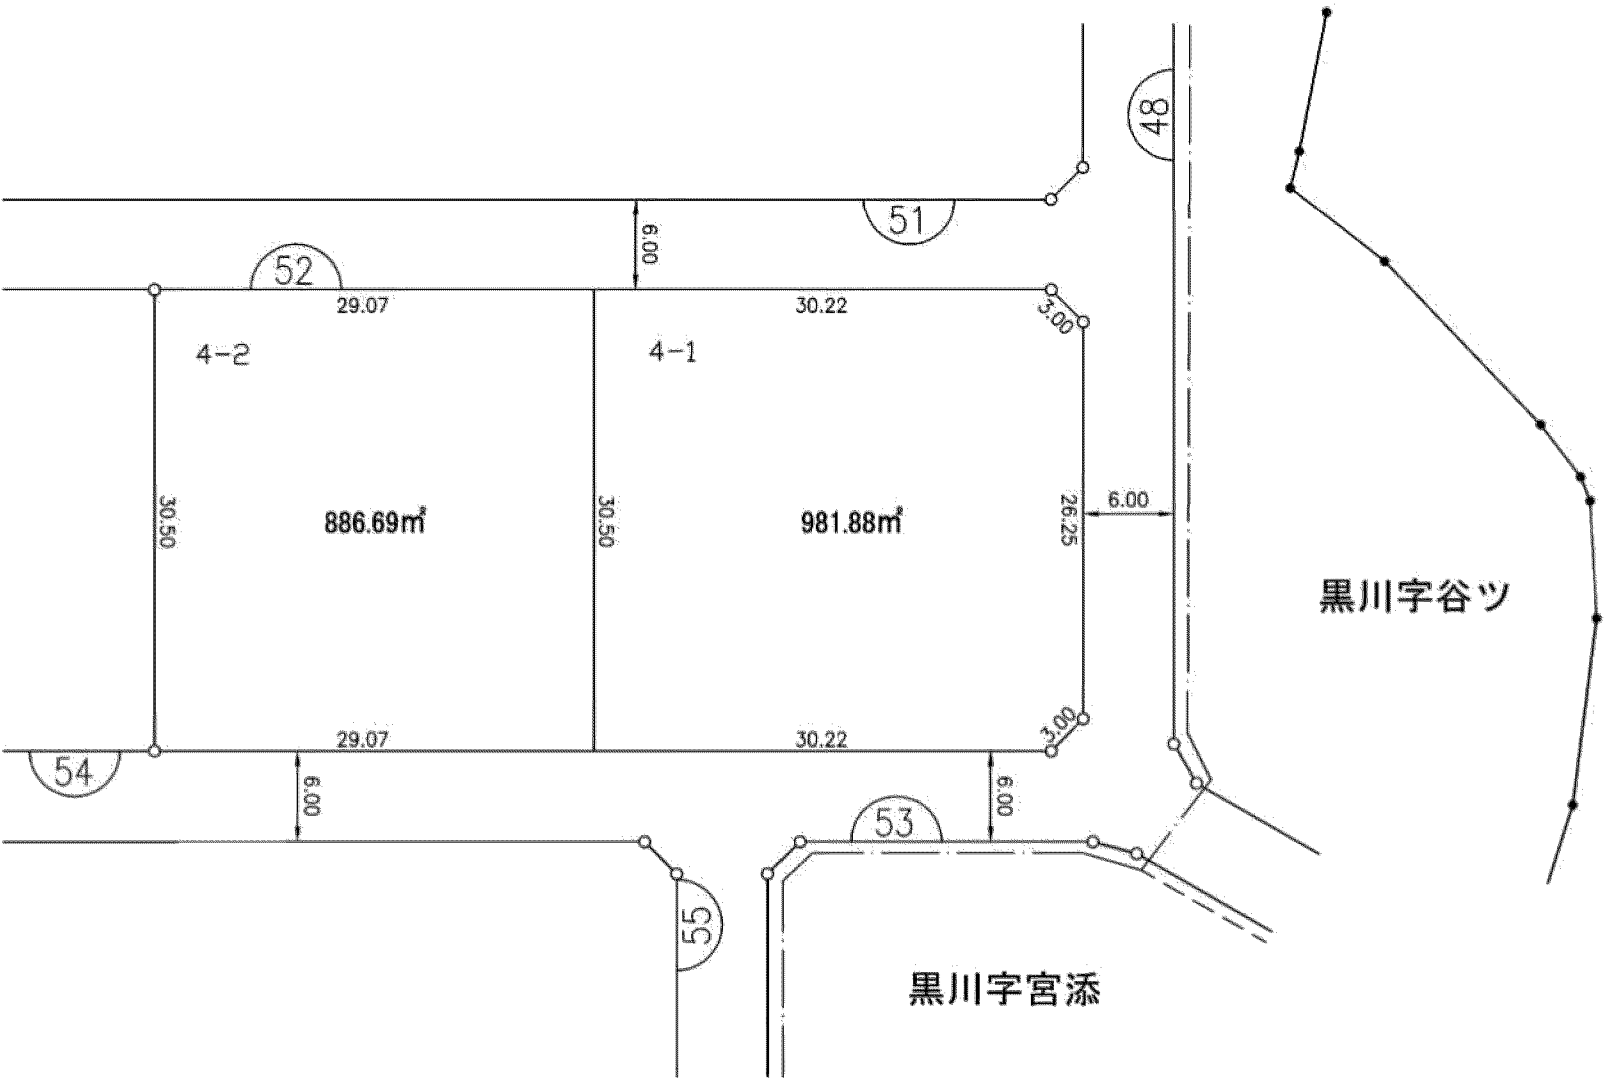

この図面は土地地区画整理事業の換地処分の公告が行われた当時のものであり、記載されている町名、地番、形状等について、現在の内容と異なることがあります。あくまで参考資料として使用してください。




凡	例
	換地位置
	ゴミ置場
	街区番号
1-1	新 地 番
	辺長 (m)
	施行区域界

独立行政法人都市再生機構


1:500



川崎都市計画土地区画整理事業 黒川特定土地区画整理事業

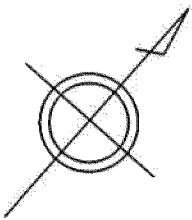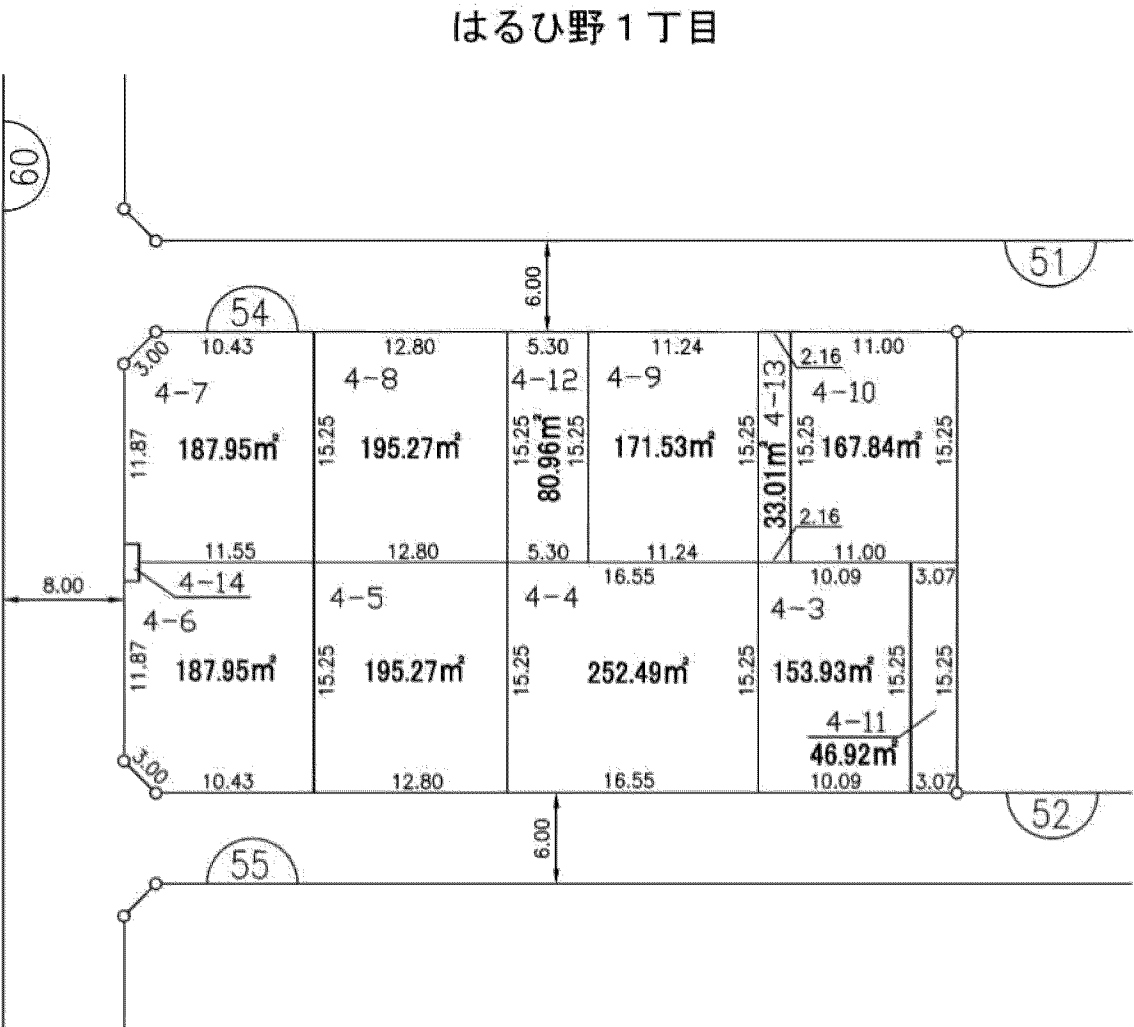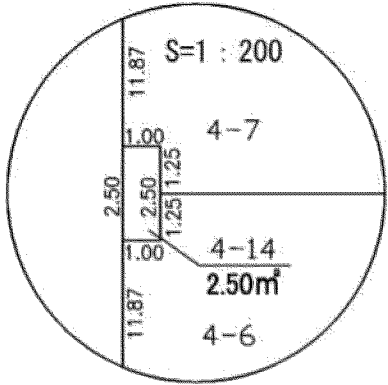

この図面は土地区画整理事業の換地処分の公告が行われた当時のものであり、記載されている町名、地番、形状等について、現在の内容と異なることがあります。あくまで参考資料として使用してください。

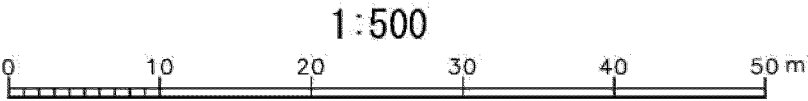

凡	例
	換地位置
	ゴミ置場
	街区番号
	新 地 番
	辺長 (m)
	施行区域界


独立行政法人都市再生機構

換 地 図

はるひ野1丁目5番

51 街区

川崎都市計画土地区画整理事業 黒川特定土地区画整理事業

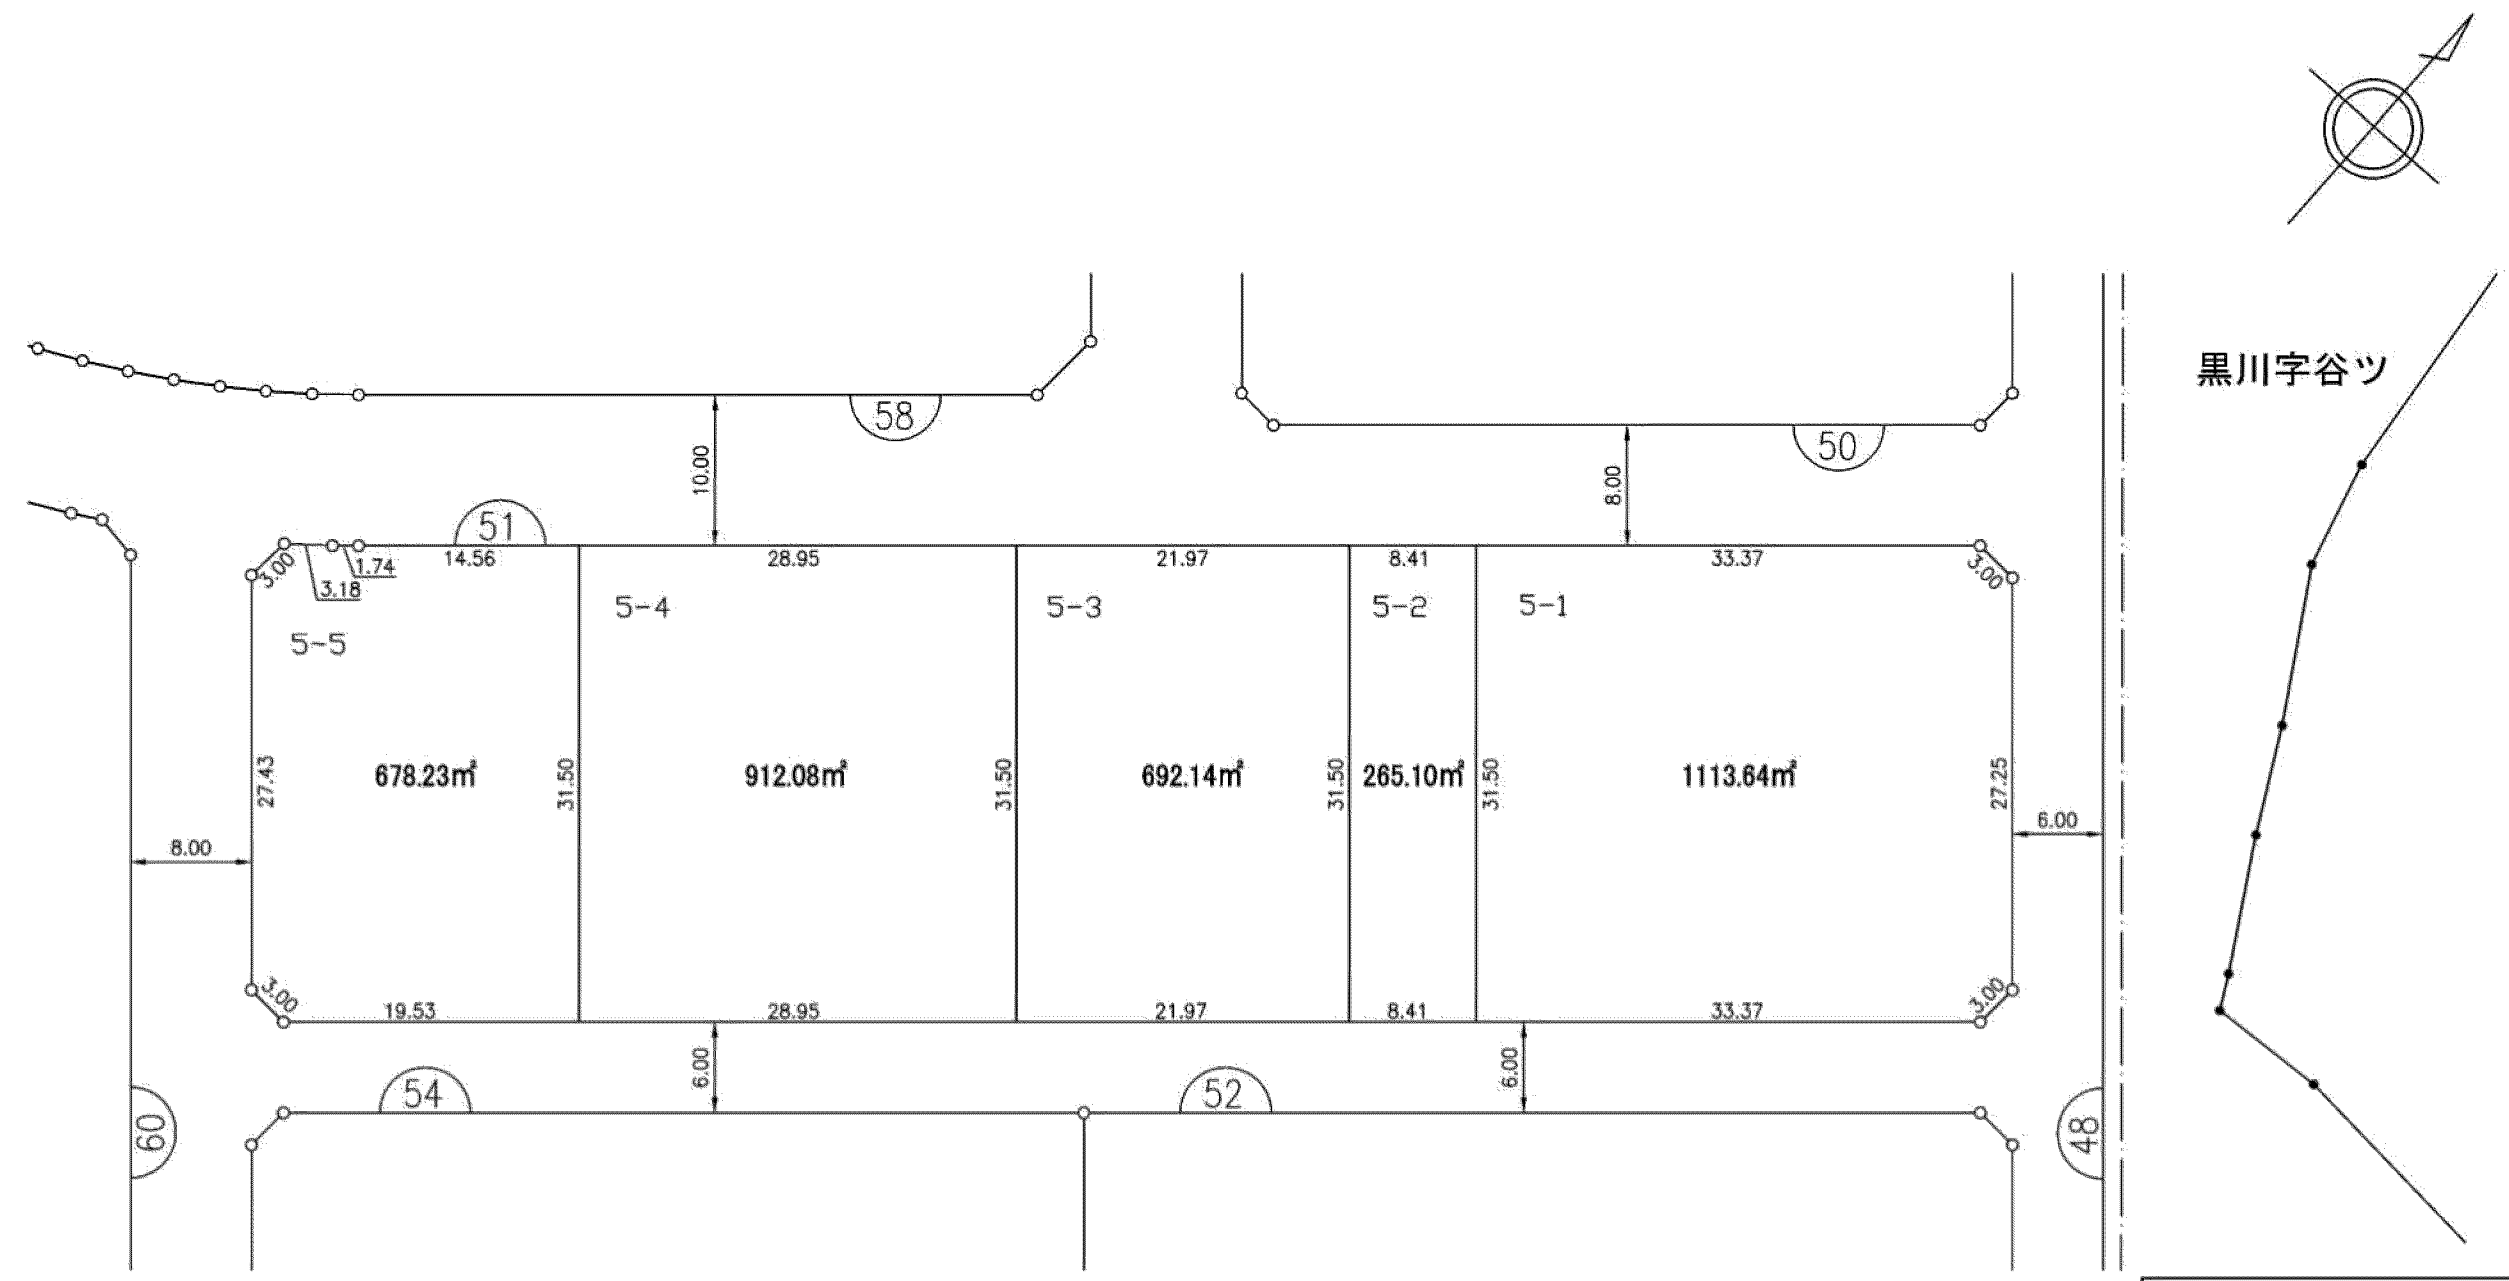


はるひ野 1 丁目

この図面は土地区画整理事業の換地処分の公告が行われた当時のものであり、記載されている町名、地番、形状等について、現在の内容と異なることがあります。あくまで参考資料として使用してください。

凡 例	
	換地位置
	ゴミ置場
	街区番号
	新 地 番
	辺長 (m)
	施行区域界


独立行政法人都市再生機構

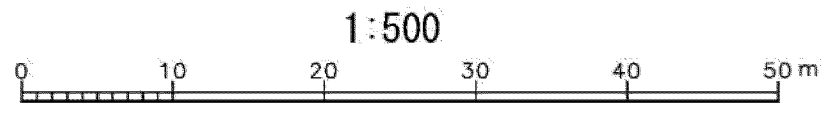

換 地 図 はるひ野1丁目6、7、8、9番

60 街区

川崎都市計画土地区画整理事業 黒川特定土地区画整理事業


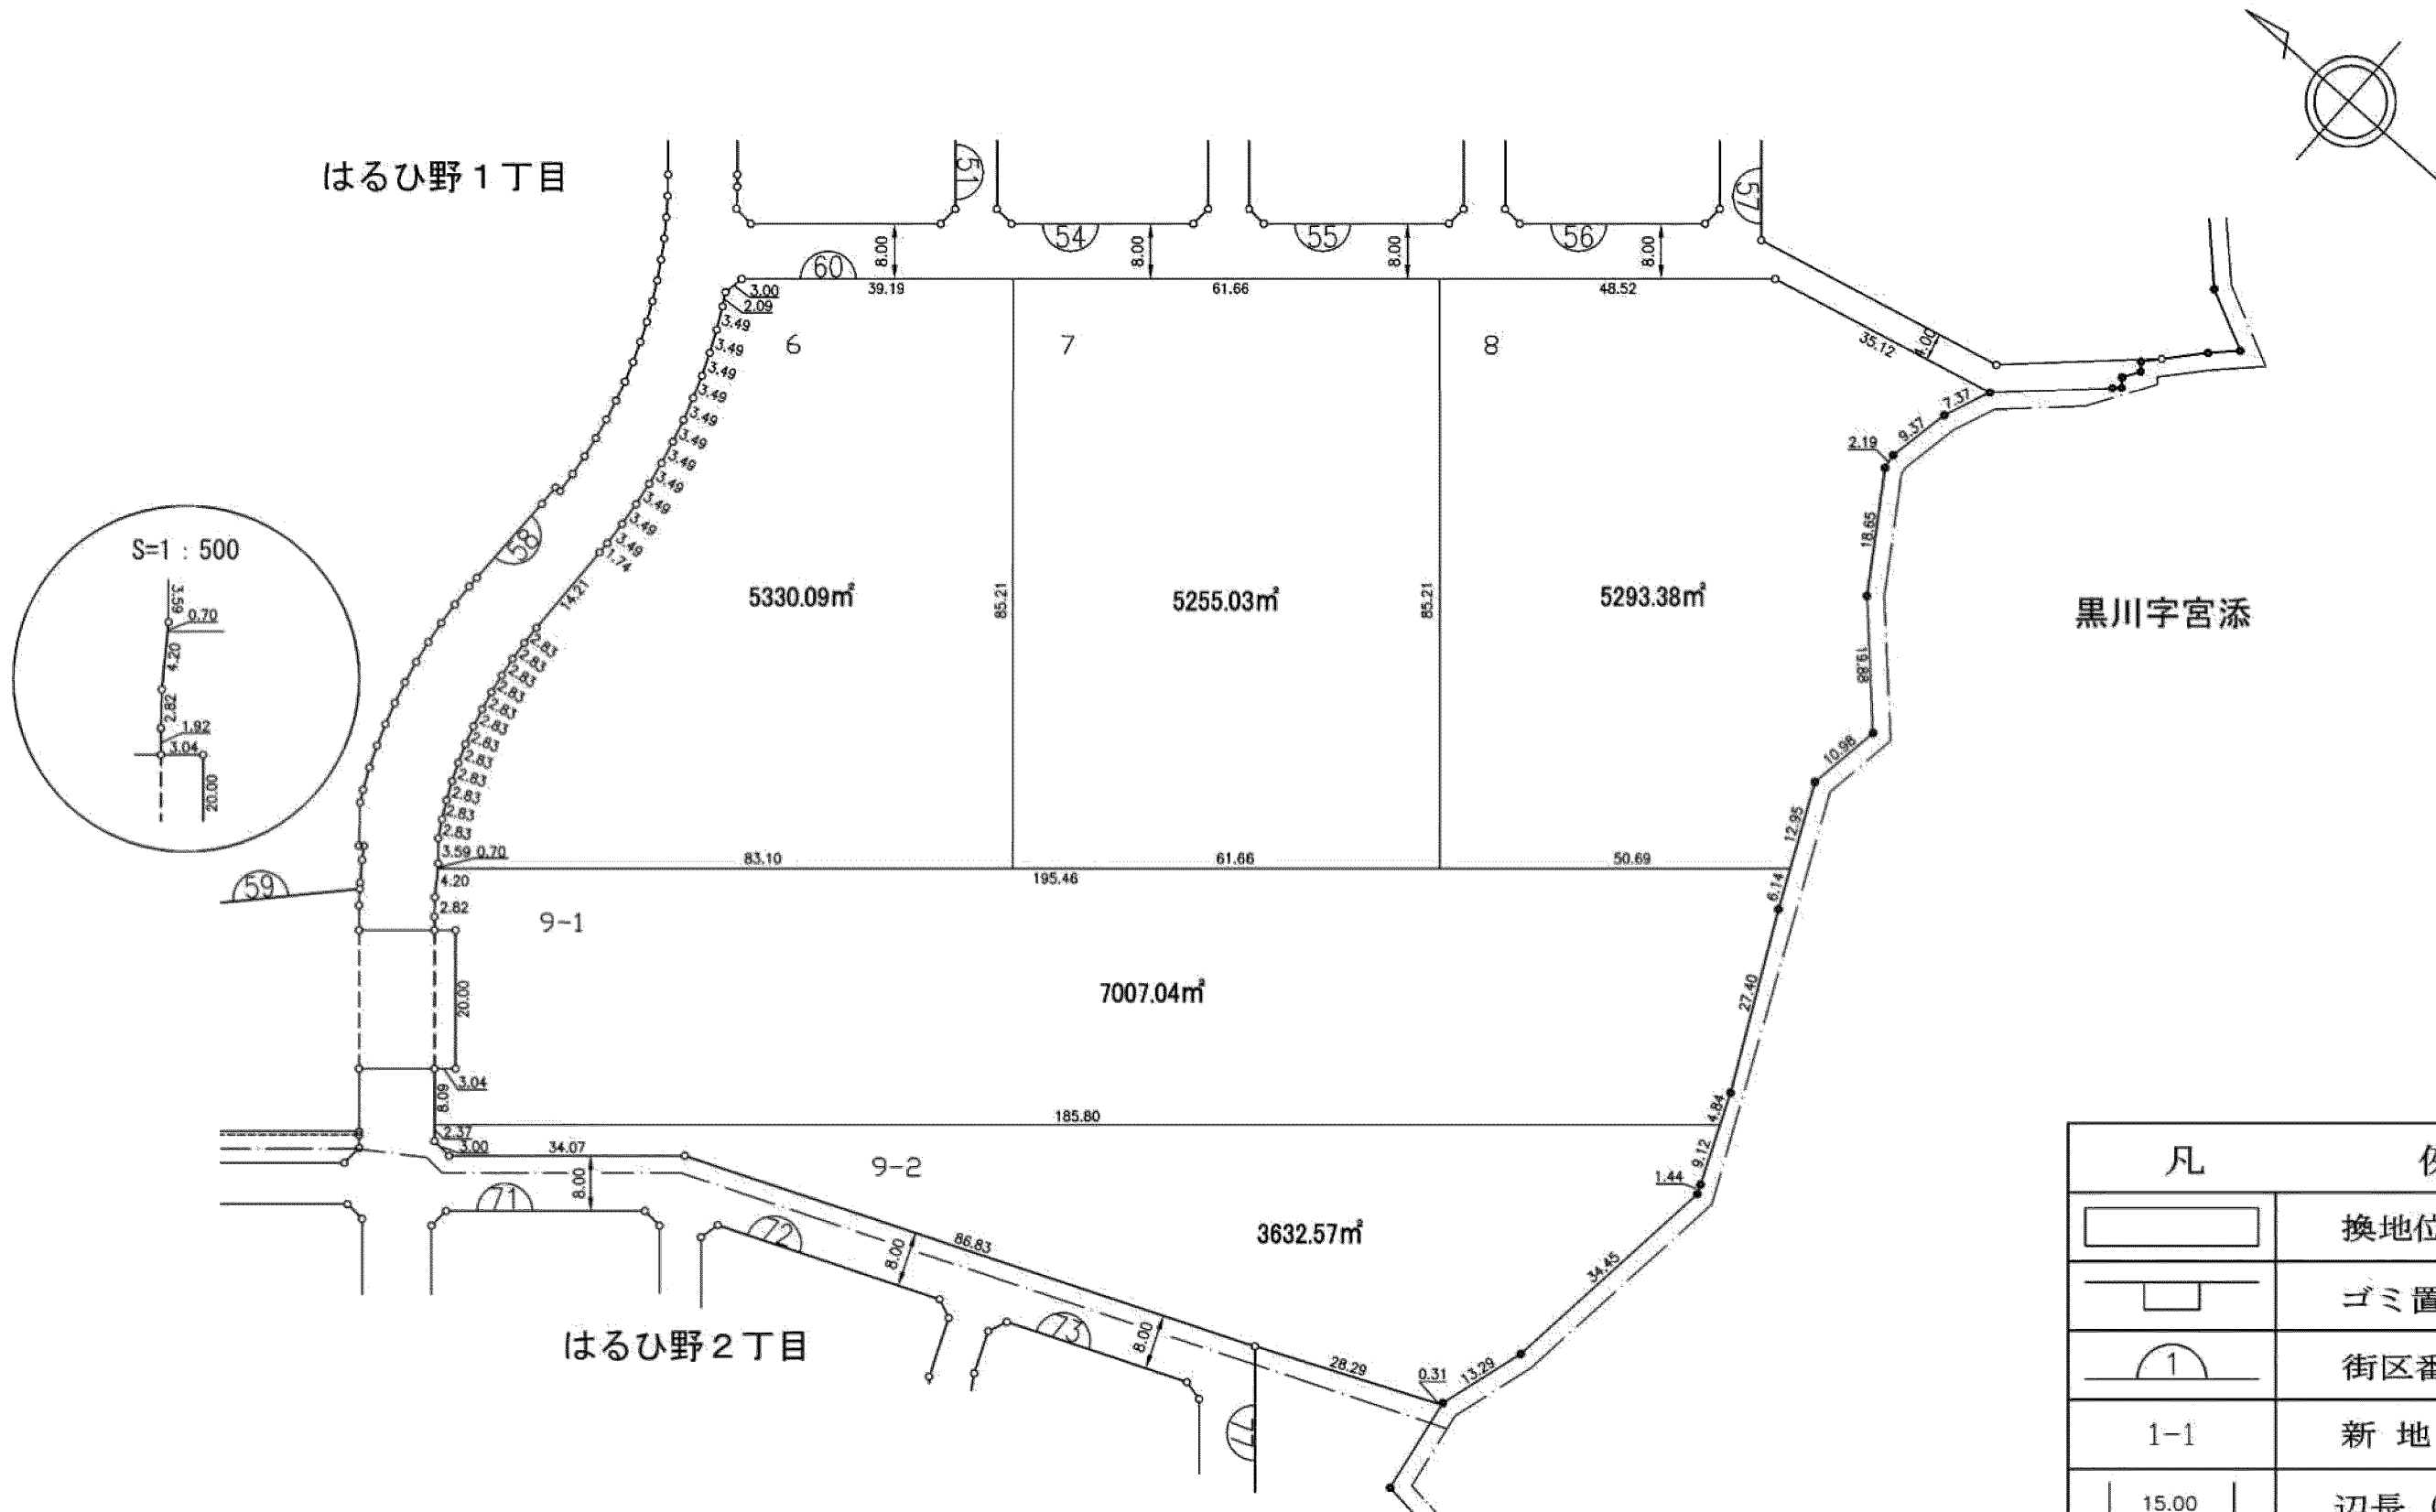


この図面は土地区画整理事業の換地処分の公告が行われた当時のものであり、記載されている町名、地番、形状等について、現在の内容と異なることがあります。あくまで参考資料として使用してください。

凡	例
	換地位置
	ゴミ置場
	街区番号
	新 地 番
	辺長 (m)
	施行区域界

独立行政法人都市再生機構

川崎都市計画土地区画整理事業 黒川特定土地区画整理事業

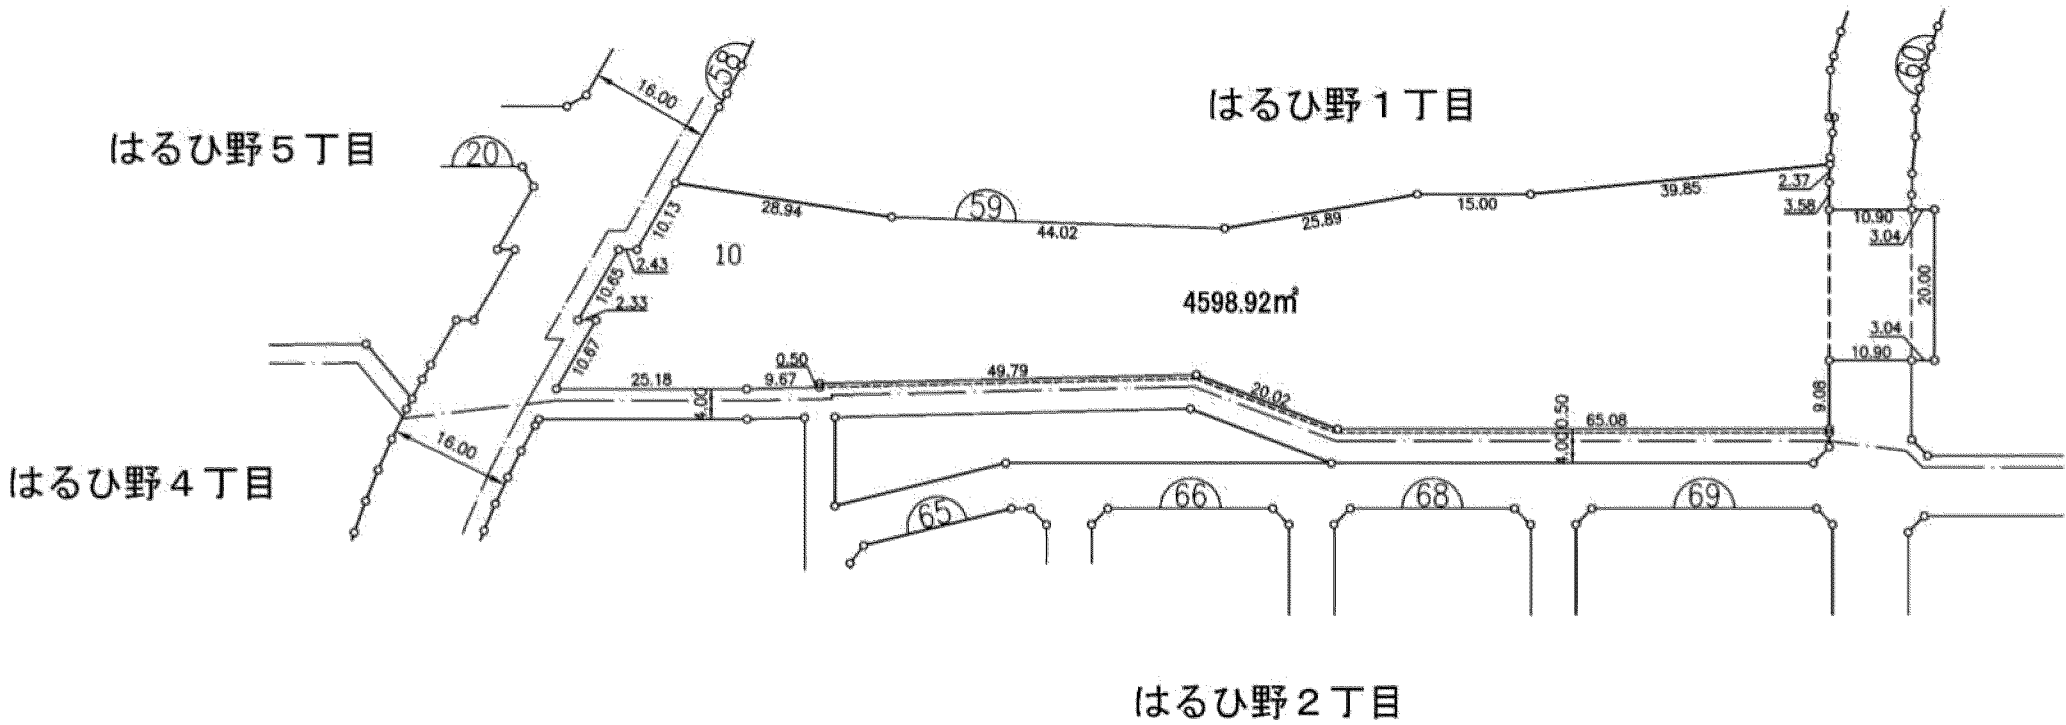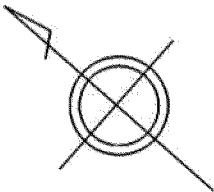

凡	例
	換地位置
	ゴミ置場
	街区番号
	新 地 番
	辺長 (m)
	施行区域界

この図面は土地区画整理事業の換地処分の公告が行われた当時のものであり、記載されている町名、地番、形状等について、現在の内容と異なることがあります。あくまで参考資料として使用してください。


独立行政法人都市再生機構

換 地 図

はるひ野1丁目11番


58 街区

川崎都市計画土地区画整理事業 黒川特定土地区画整理事業

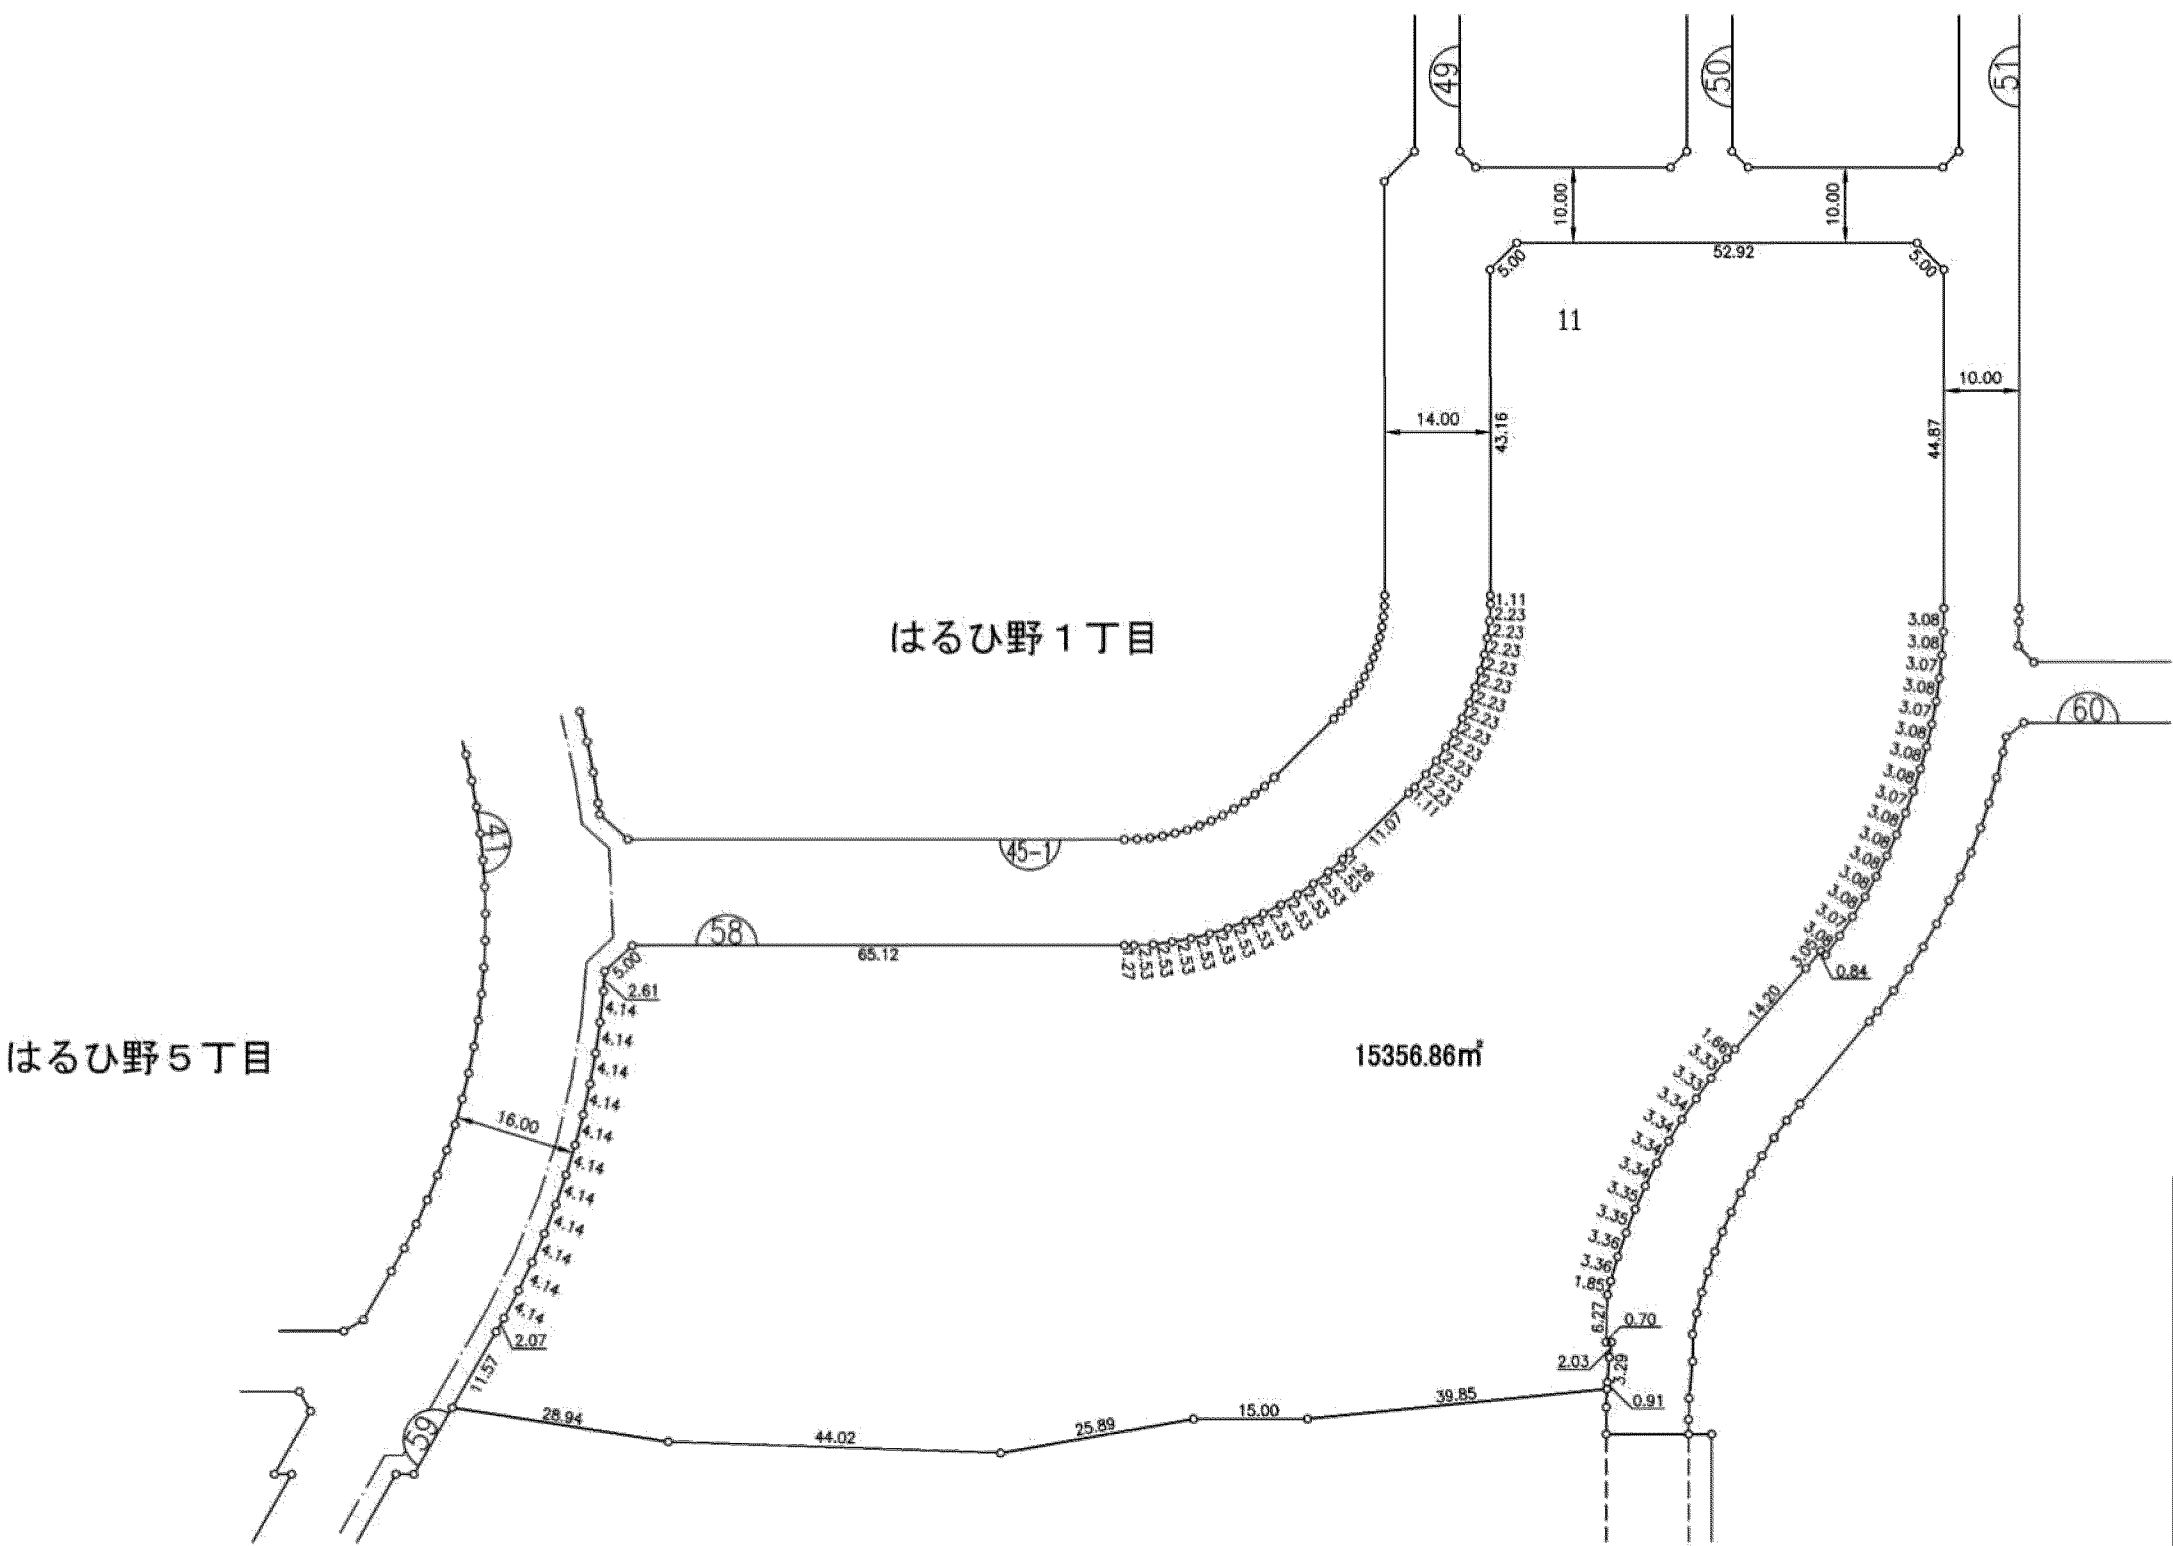

凡	例
	換地位置
	ゴミ置場
	街区番号
1-1	新 地 番
	辺長 (m)
	施行区域界

この図面は土地区画整理事業の換地処分の公告が行われた当時のものであり、記載されている町名、地番、形状等について、現在の内容と異なることがあります。あくまで参考資料として使用してください。

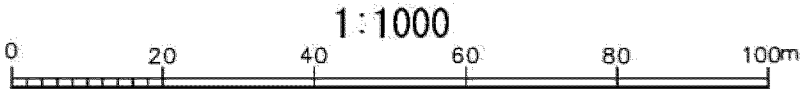



独立行政法人都市再生機構

換 地 図

はるひ野1丁目12番


50 街区

川崎都市計画土地区画整理事業 黒川特定土地区画整理事業

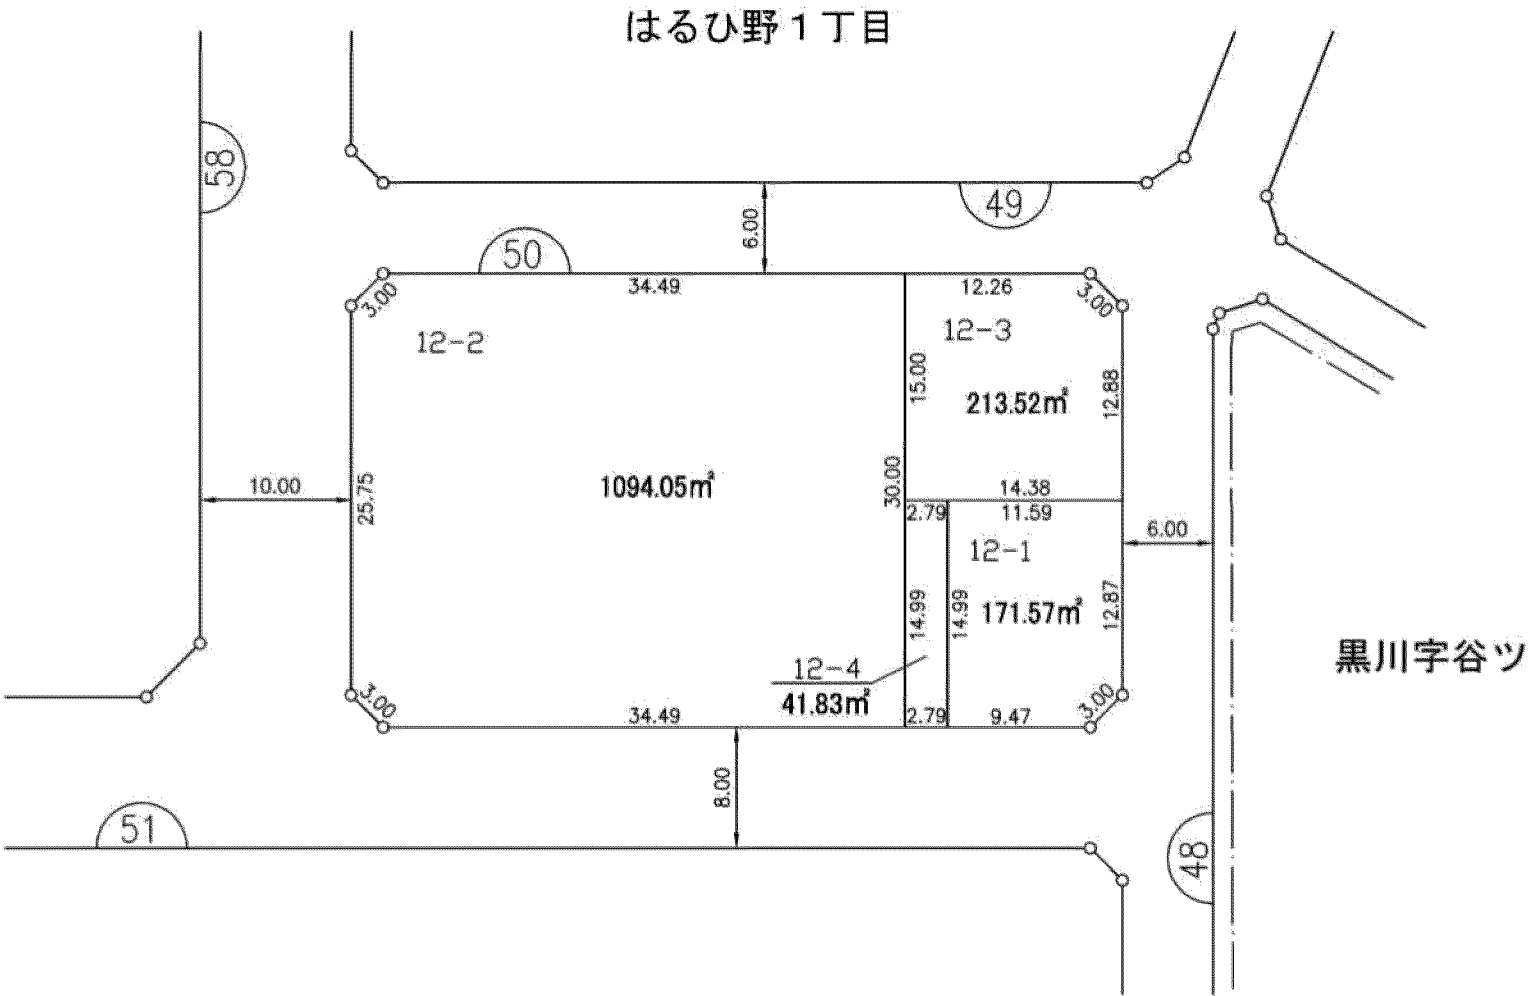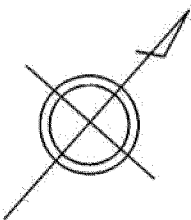



凡	例
	換地位置
	ゴミ置場
	街区番号
1-1	新 地 番
	辺長 (m)
	施行区域界

この図面は土地区画整理事業の換地処分の公告が行われた当時のものであり、記載されている町名、地番、形状等について、現在の内容と異なることがあります。あくまで参考資料として使用してください。

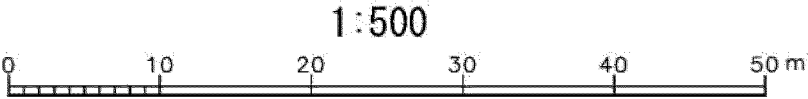


独立行政法人都市再生機構

川崎都市計画土地区画整理事業 黒川特定土地区画整理事業

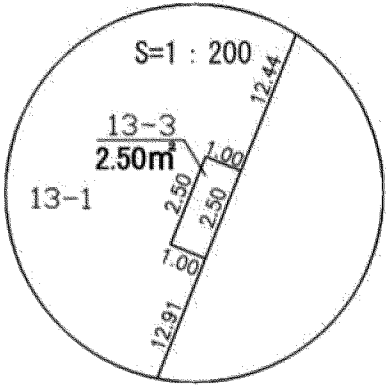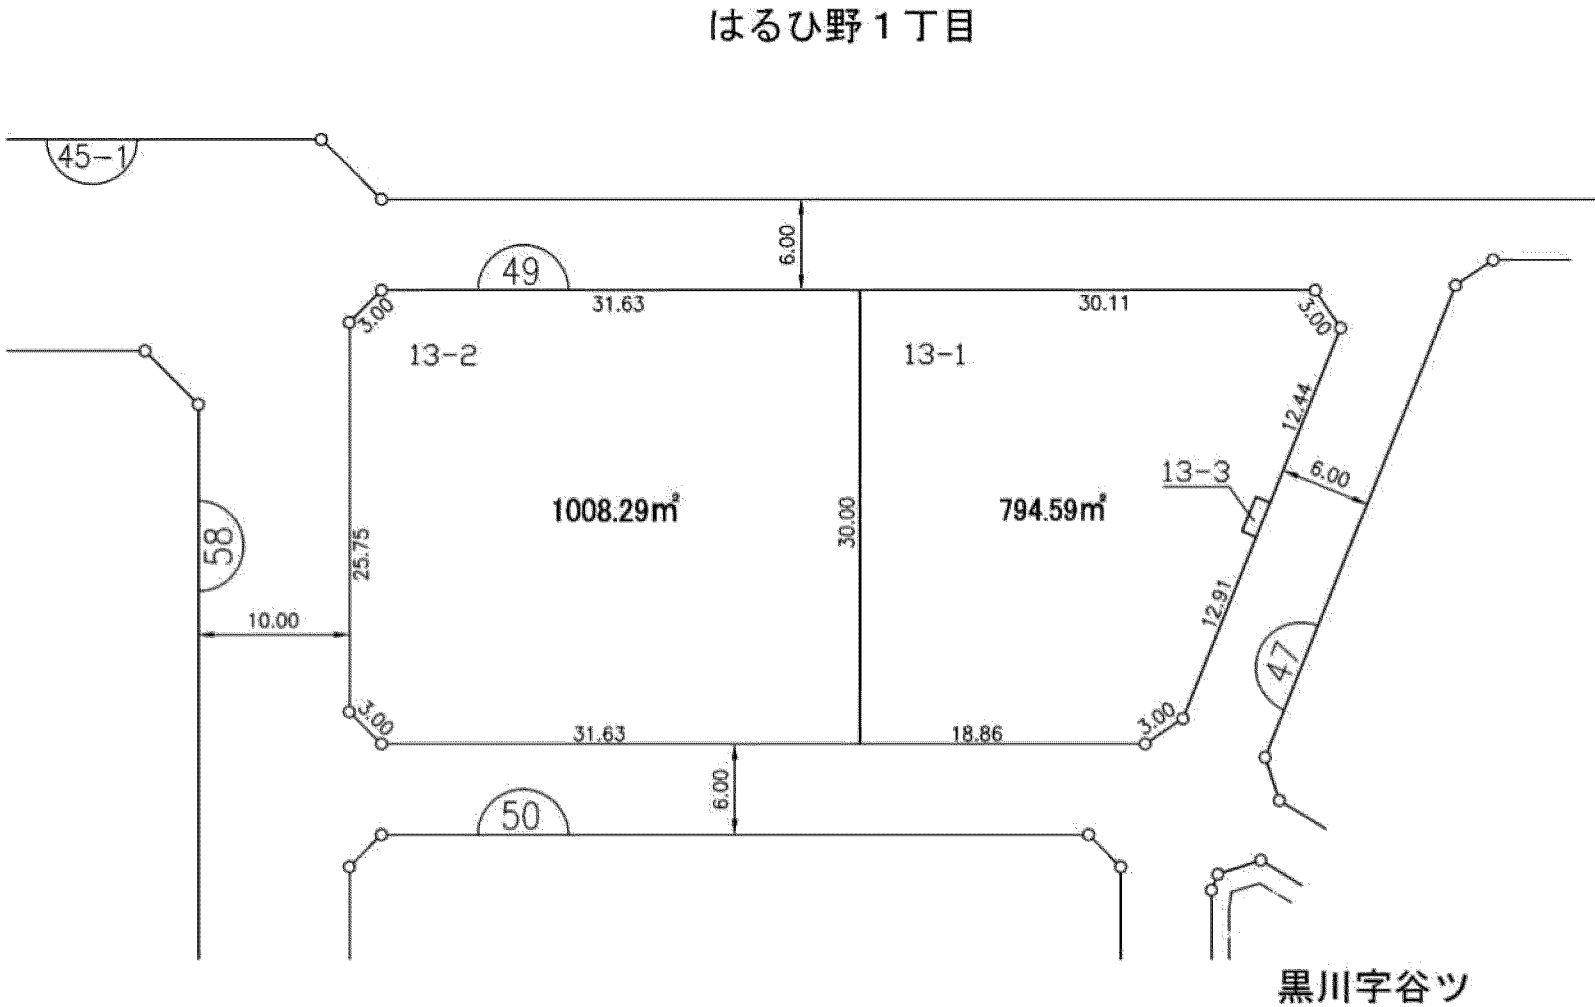


凡	例
	換地位置
	ゴミ置場
	街区番号
	新 地 番
	辺長 (m)
	施行区域界

この図面は土地区画整理事業の換地処分の公告が行われた当時のものであり、記載されている町名、地番、形状等について、現在の内容と異なることがあります。あくまで参考資料として使用してください。

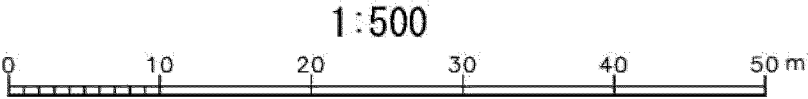


独立行政法人都市再生機構

川崎都市計画土地区画整理事業 黒川特定土地区画整理事業

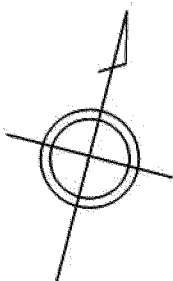

はるひ野1丁目

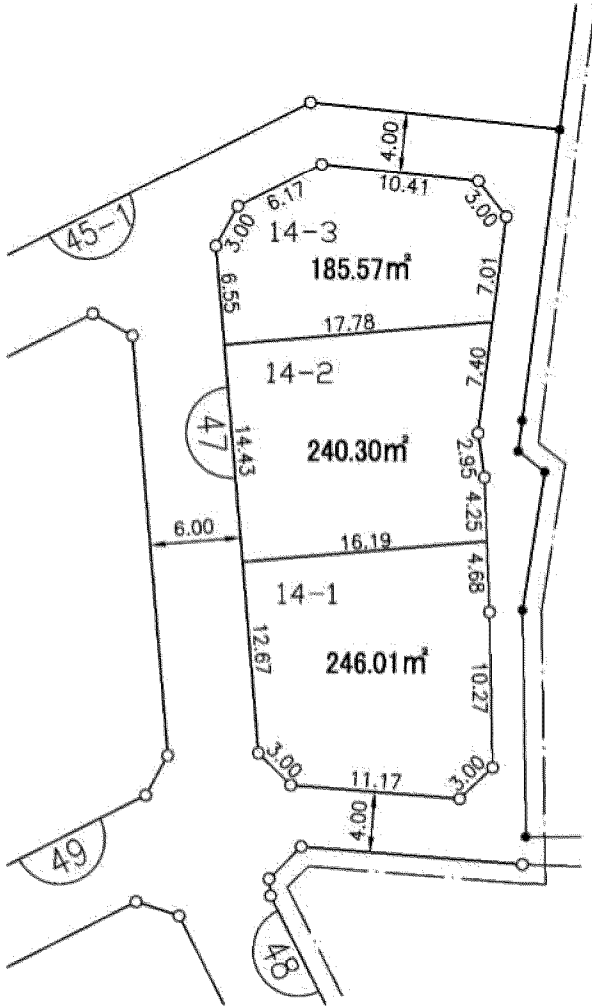

黒川字谷ツ

凡 例	
	換地位置
	ゴミ置場
	街区番号
1-1	新 地 番
	辺長 (m)
	施行区域界

この図面は土地区画整理事業の換地処分の公告が行われた当時のものであり、記載されている町名、地番、形状等について、現在の内容と異なることがあります。あくまで参考資料として使用してください。

独立行政法人都市再生機構

換 地 図 はるひ野1丁目15番(1/2)

45-1 街区

川崎都市計画土地区画整理事業 黒川特定土地区画整理事業



はるひ野5丁目

15-1

16566.64㎡


はるひ野1丁目

黒川字谷ツ

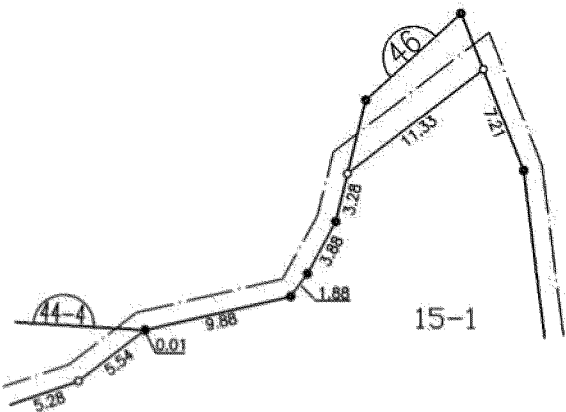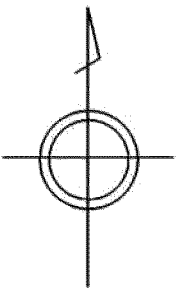

凡	例
	換地位置
	ゴミ置場
	街区番号
1-1	新 地 番
	辺長 (m)
	施行区域界

この図面は土地区画整理事業の換地処分の公告が行われた当時のものであり、記載されている町名、地番、形状等について、現在の内容と異なることがあります。あくまで参考資料として使用してください。

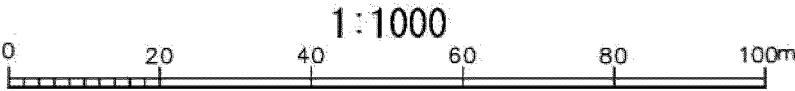



独立行政法人都市再生機構

換 地 図

はるひ野1丁目15番 (2/2)

45-2 街区

川崎都市計画土地区画整理事業 黒川特定土地区画整理事業

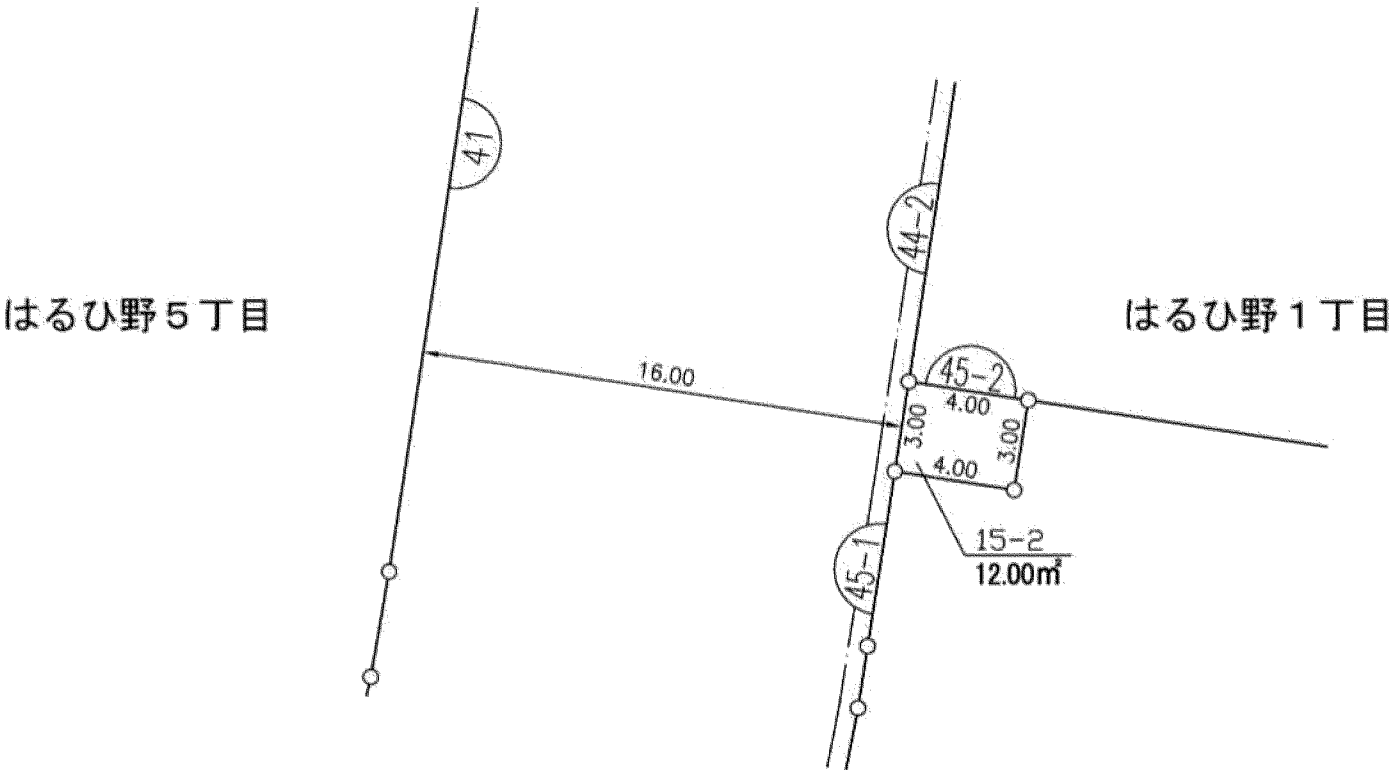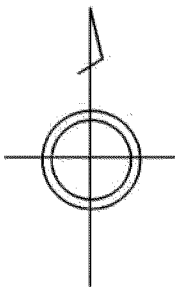

凡	例
	換地位置
	ゴミ置場
	街区番号
1-1	新 地 番
	辺長 (m)
	施行区域界

この図面は土地区画整理事業の換地処分の公告が行われた当時のものであり、記載されている町名、地番、形状等について、現在の内容と異なることがあります。あくまで参考資料として使用してください。

独立行政法人都市再生機構

1:250





換 地 図

はるひ野1丁目16番

44-1 街区


川崎都市計画土地区画整理事業 黒川特定土地区画整理事業

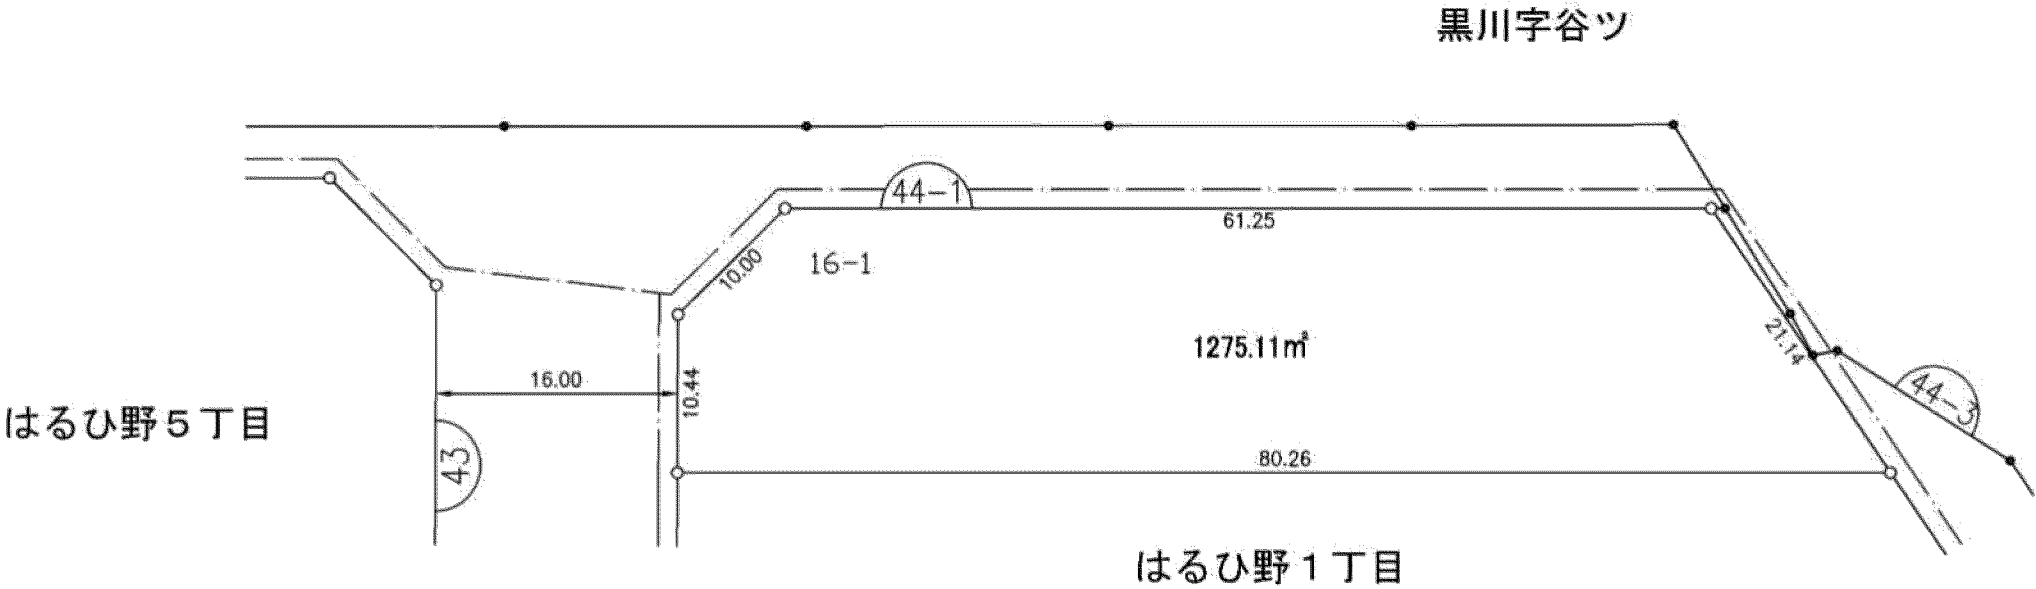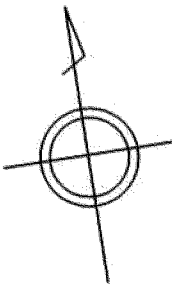



凡	例
	換地位置
	ゴミ置場
	街区番号
1-1	新 地 番
	辺長 (m)
	施行区域界

この図面は土地区画整理事業の換地処分の公告が行われた当時のものであり、記載されている町名、地番、形状等について、現在の内容と異なることがあります。あくまで参考資料として使用してください。

独立行政法人都市再生機構

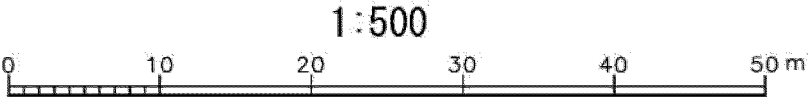


川崎都市計画土地地区画整理事業 黒川特定土地地区画整理事業

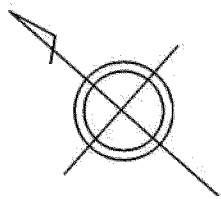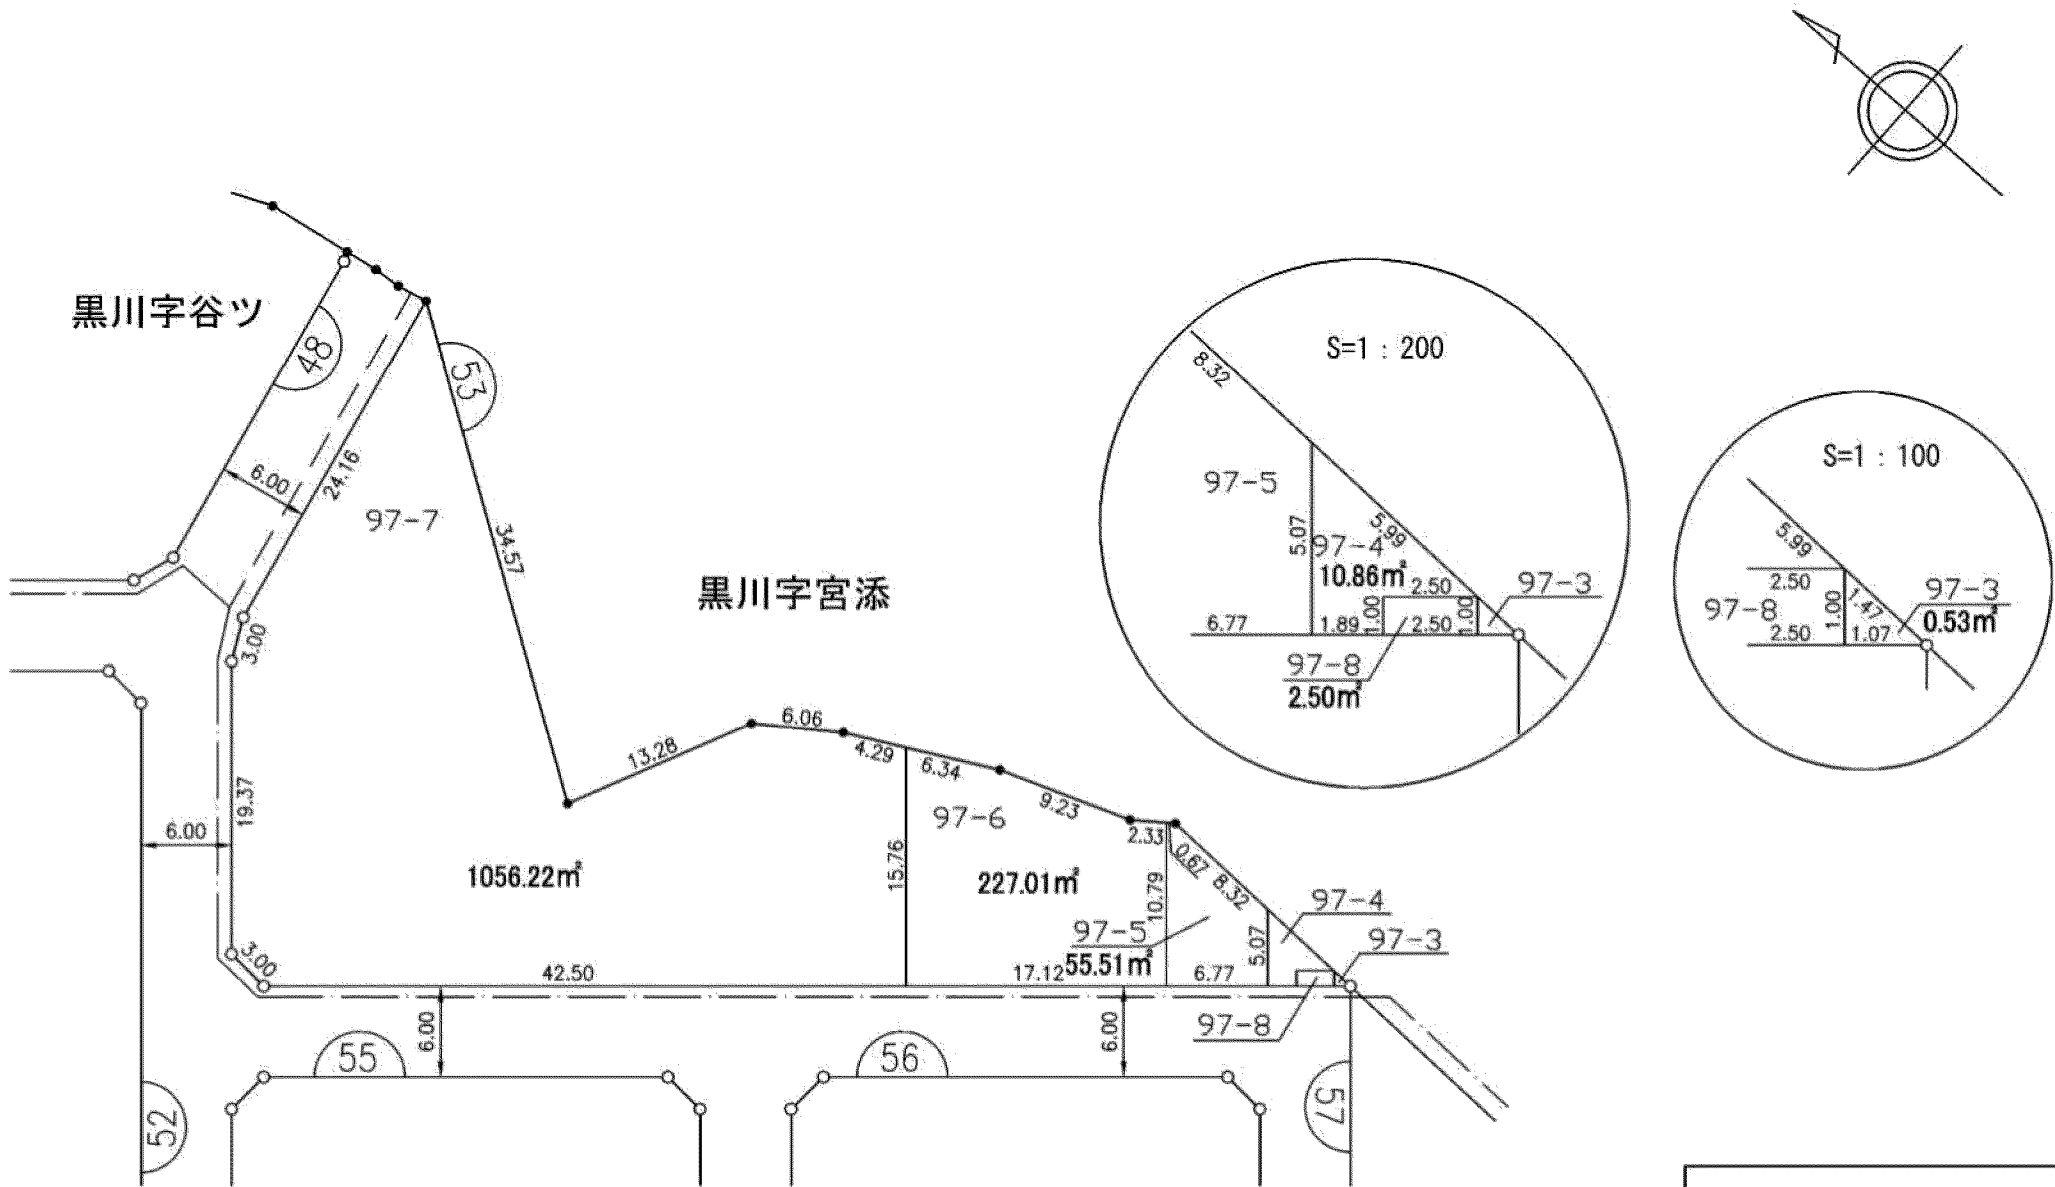

はるひ野1丁目


この図面は土地地区画整理事業の換地処分の公告が行われた当時のものであり、記載されている町名、地番、形状等について、現在の内容と異なることがあります。あくまで参考資料として使用してください。

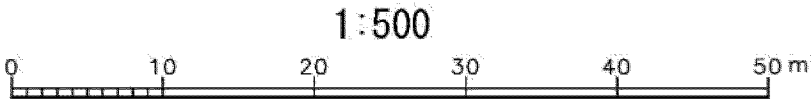


凡	例
	換地位置
	ゴミ置場
	街区番号
	新地番
	辺長 (m)
	施行区域界

独立行政法人都市再生機構

48 街区

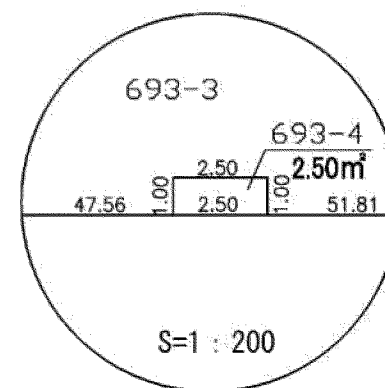

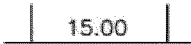凡	例
	換地位置
	ゴミ置場
	街区番号
1-1	新地番
	辺長 (m)
	施行区域界

獨立行政法人都市再生機構