



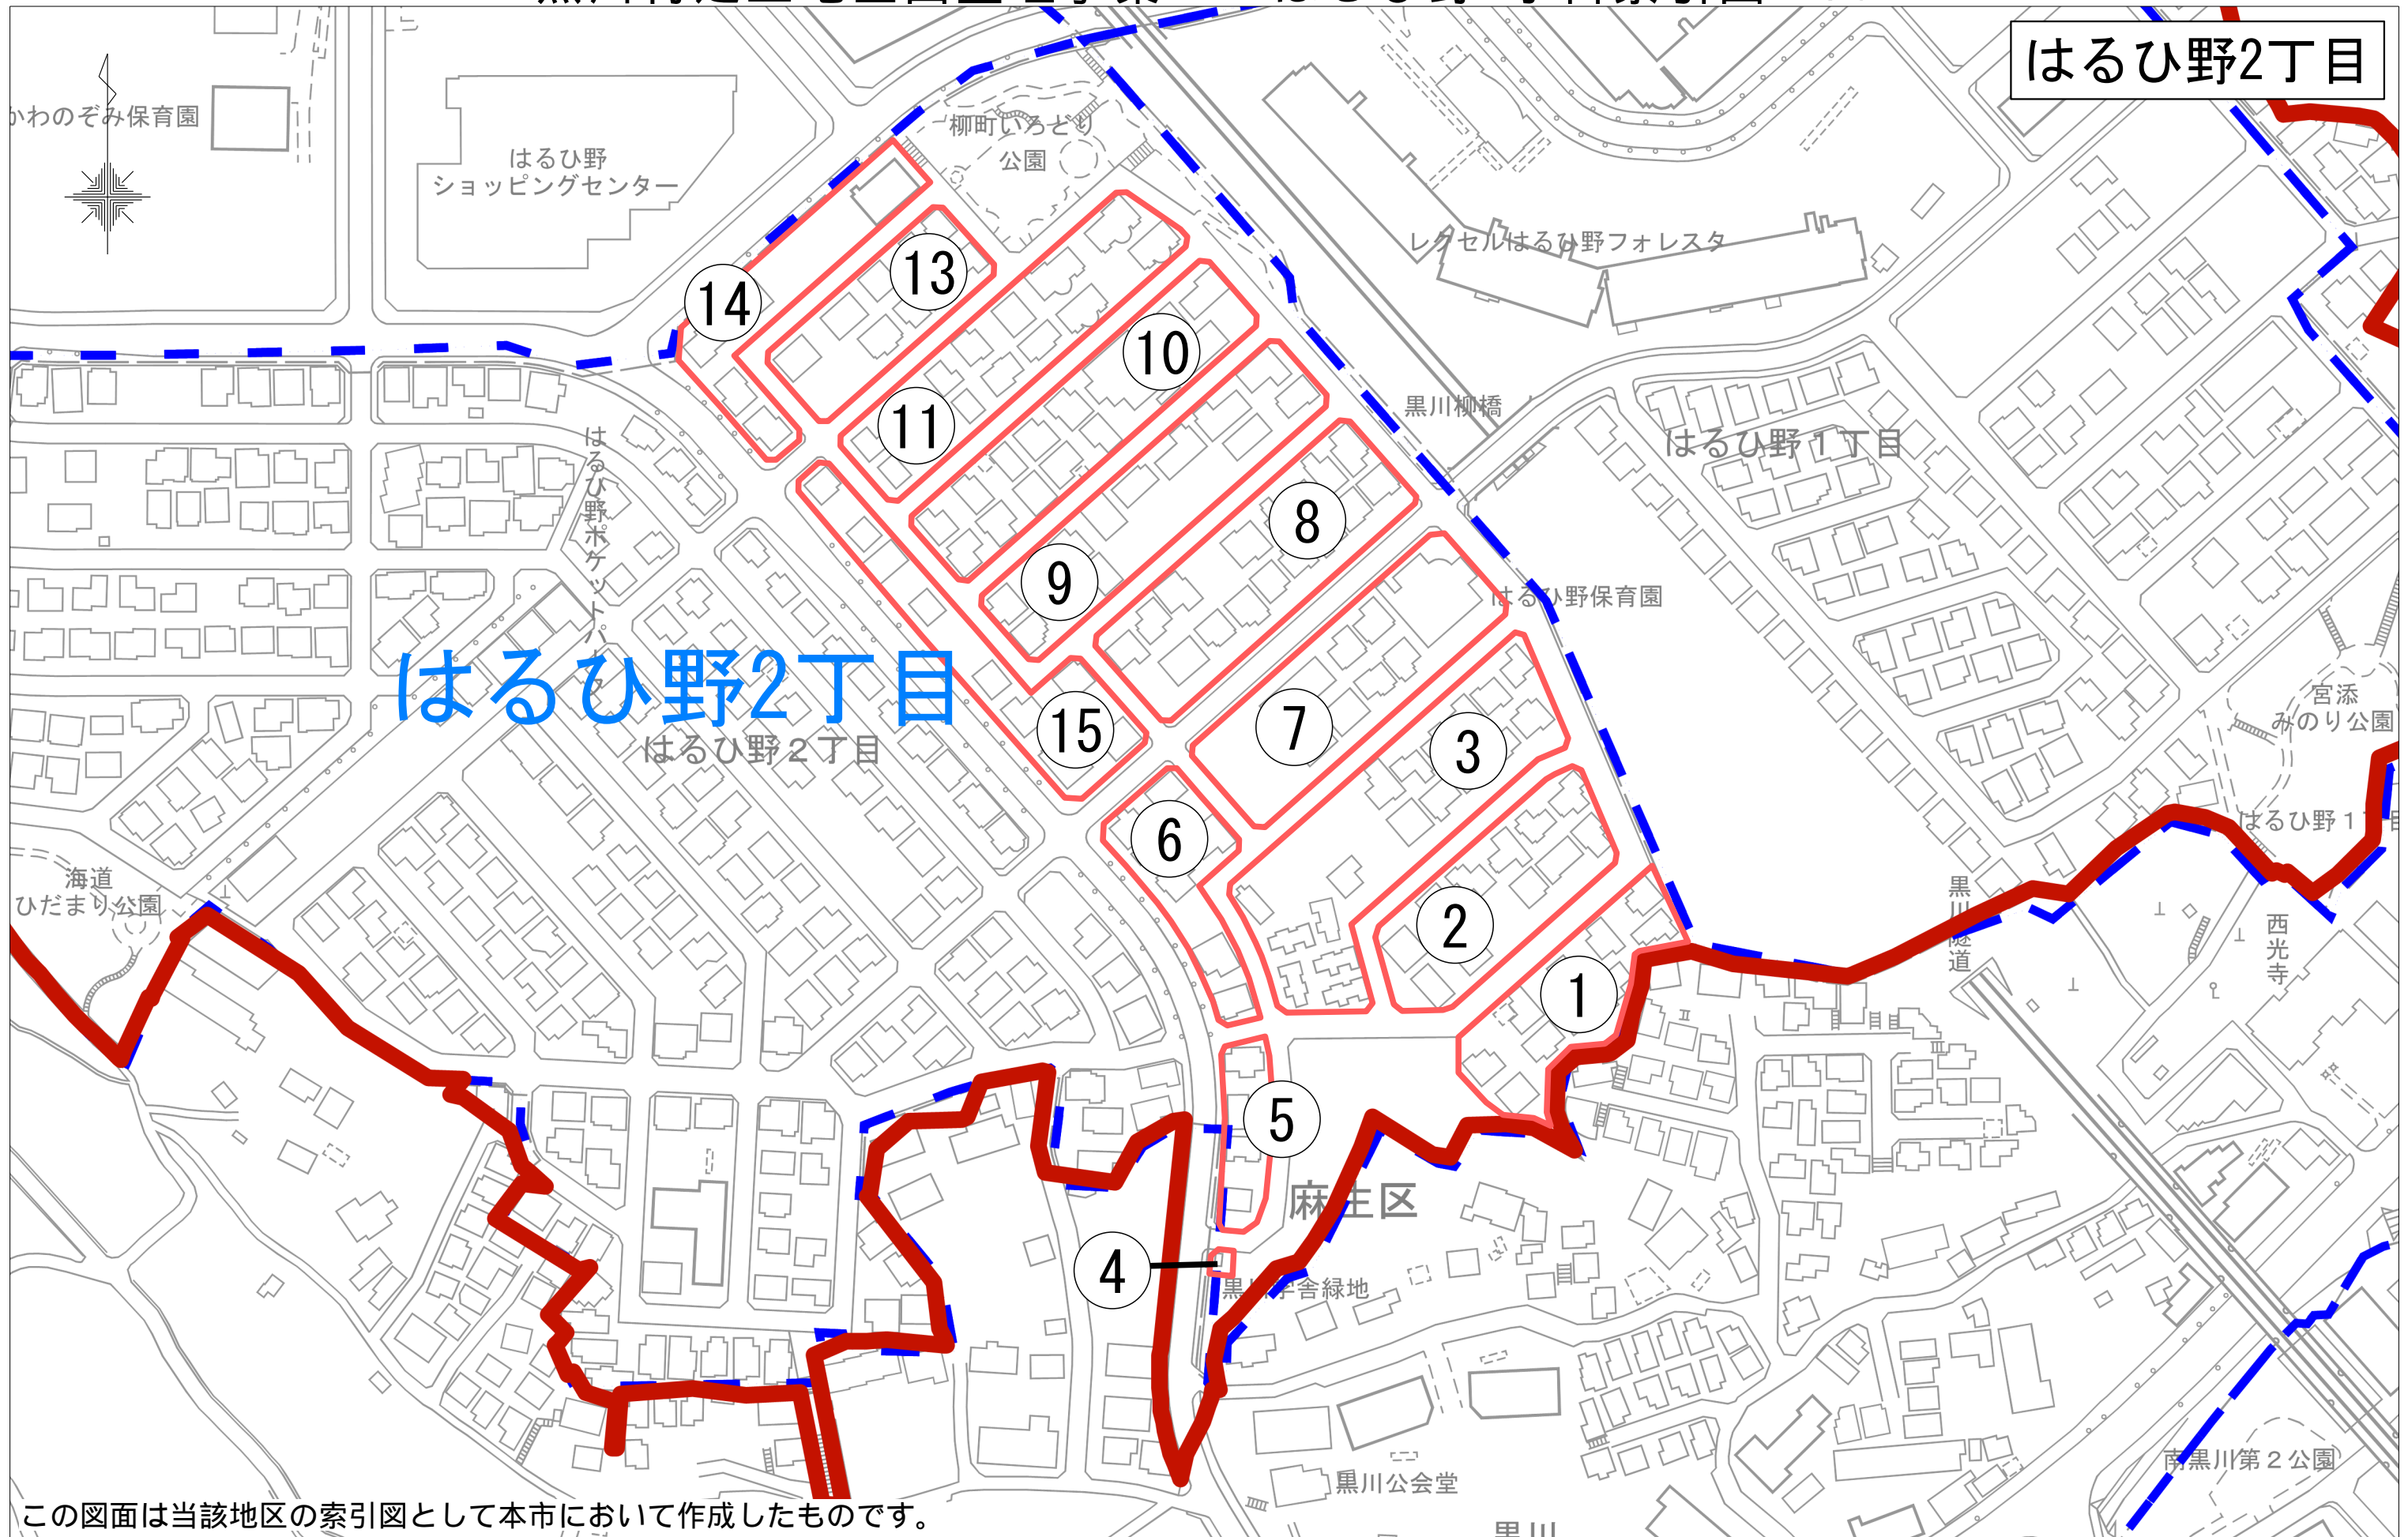

この図面は当該地区の索引図として本市において作成したものです。


街区面積	2,390.80
画地面積	2,390.79

平成十七年四月

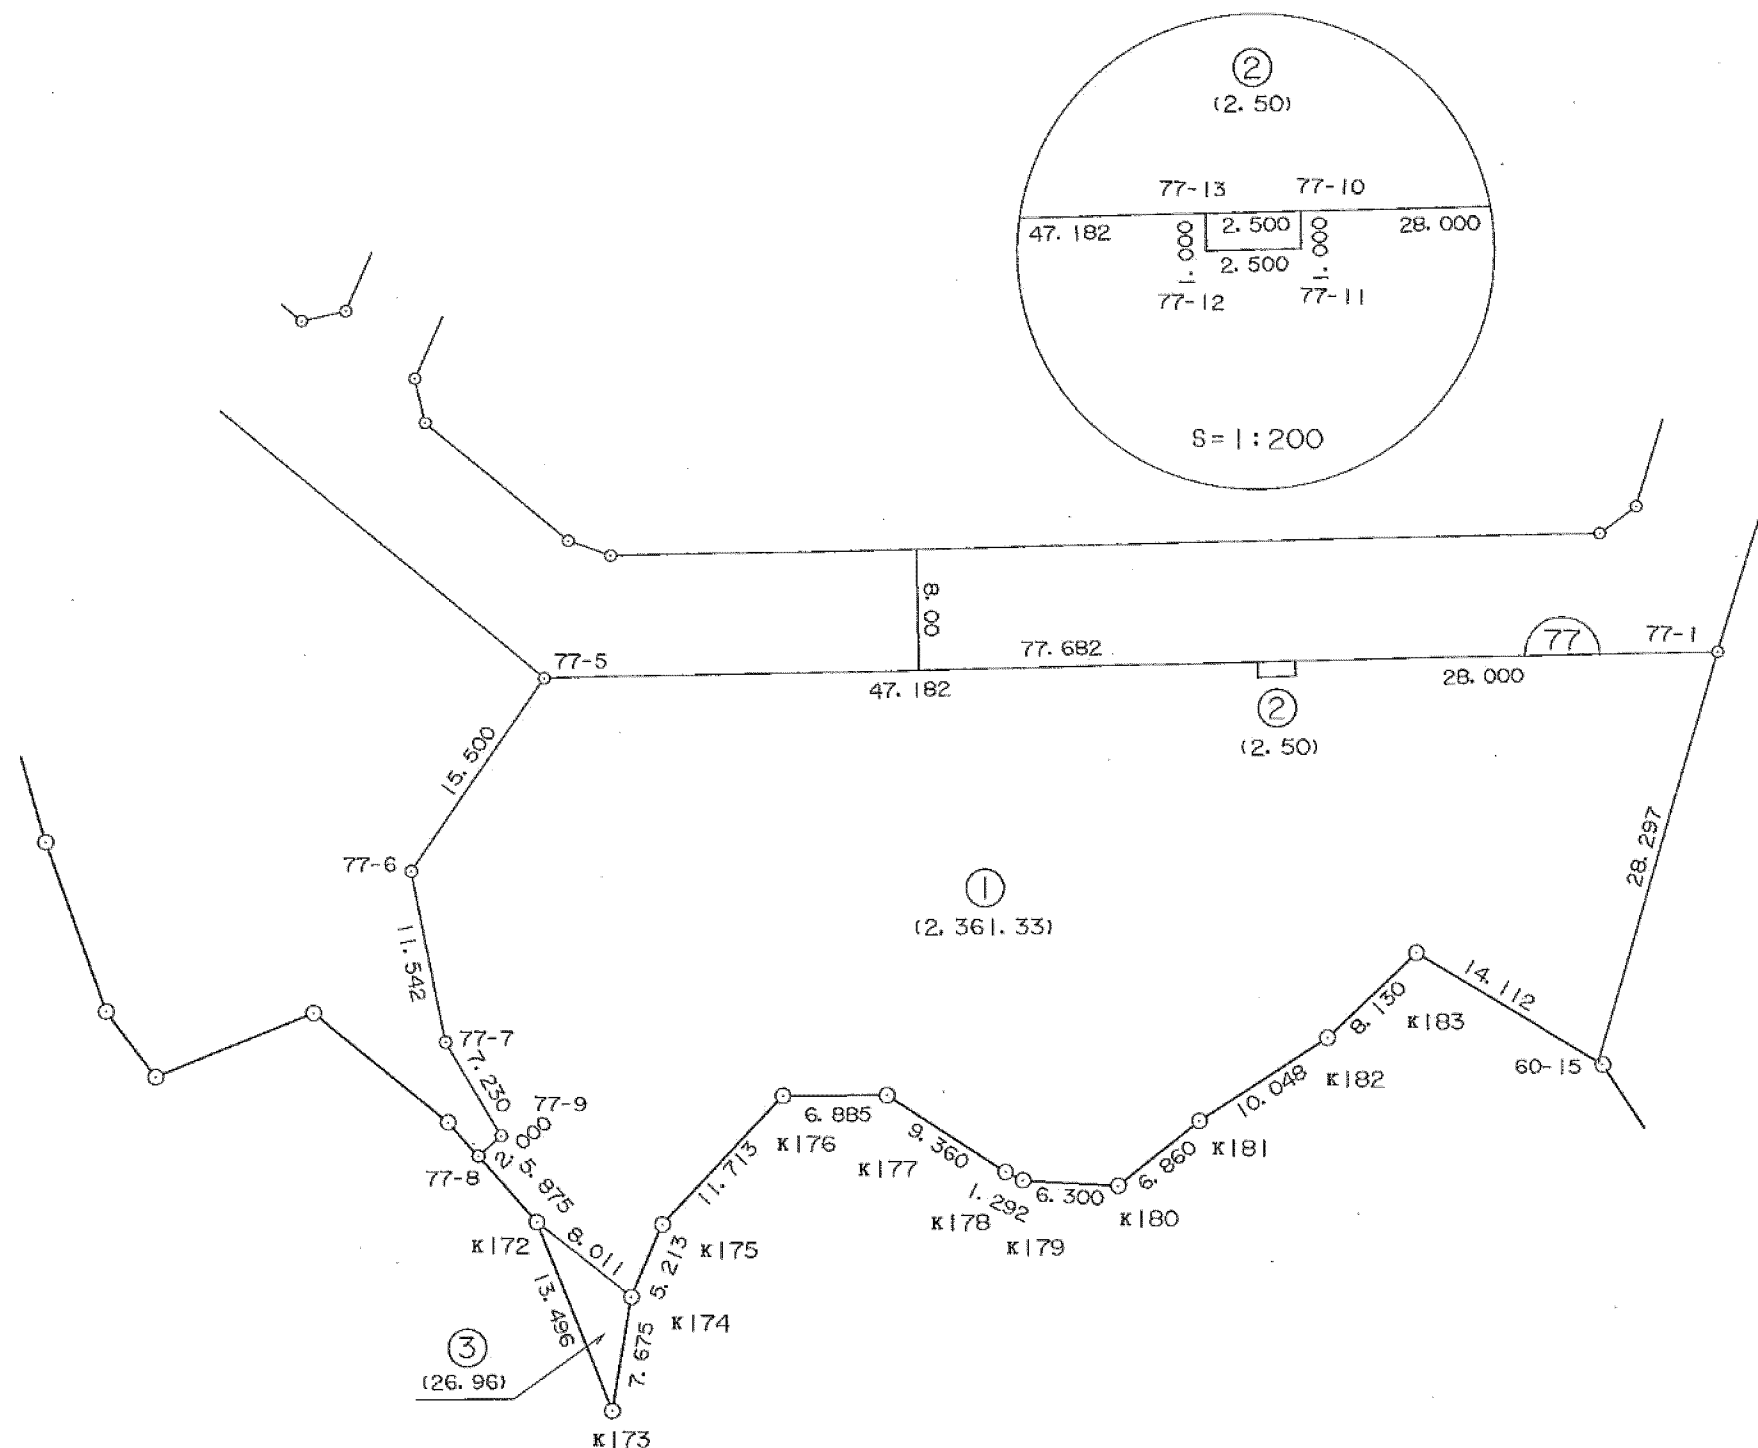

この図面は土地区画整理事業当時のものであり、記載されている面積、距離等については現在の内容と異なることがあります。あくまで参考資料として使用してください。

S=1:500


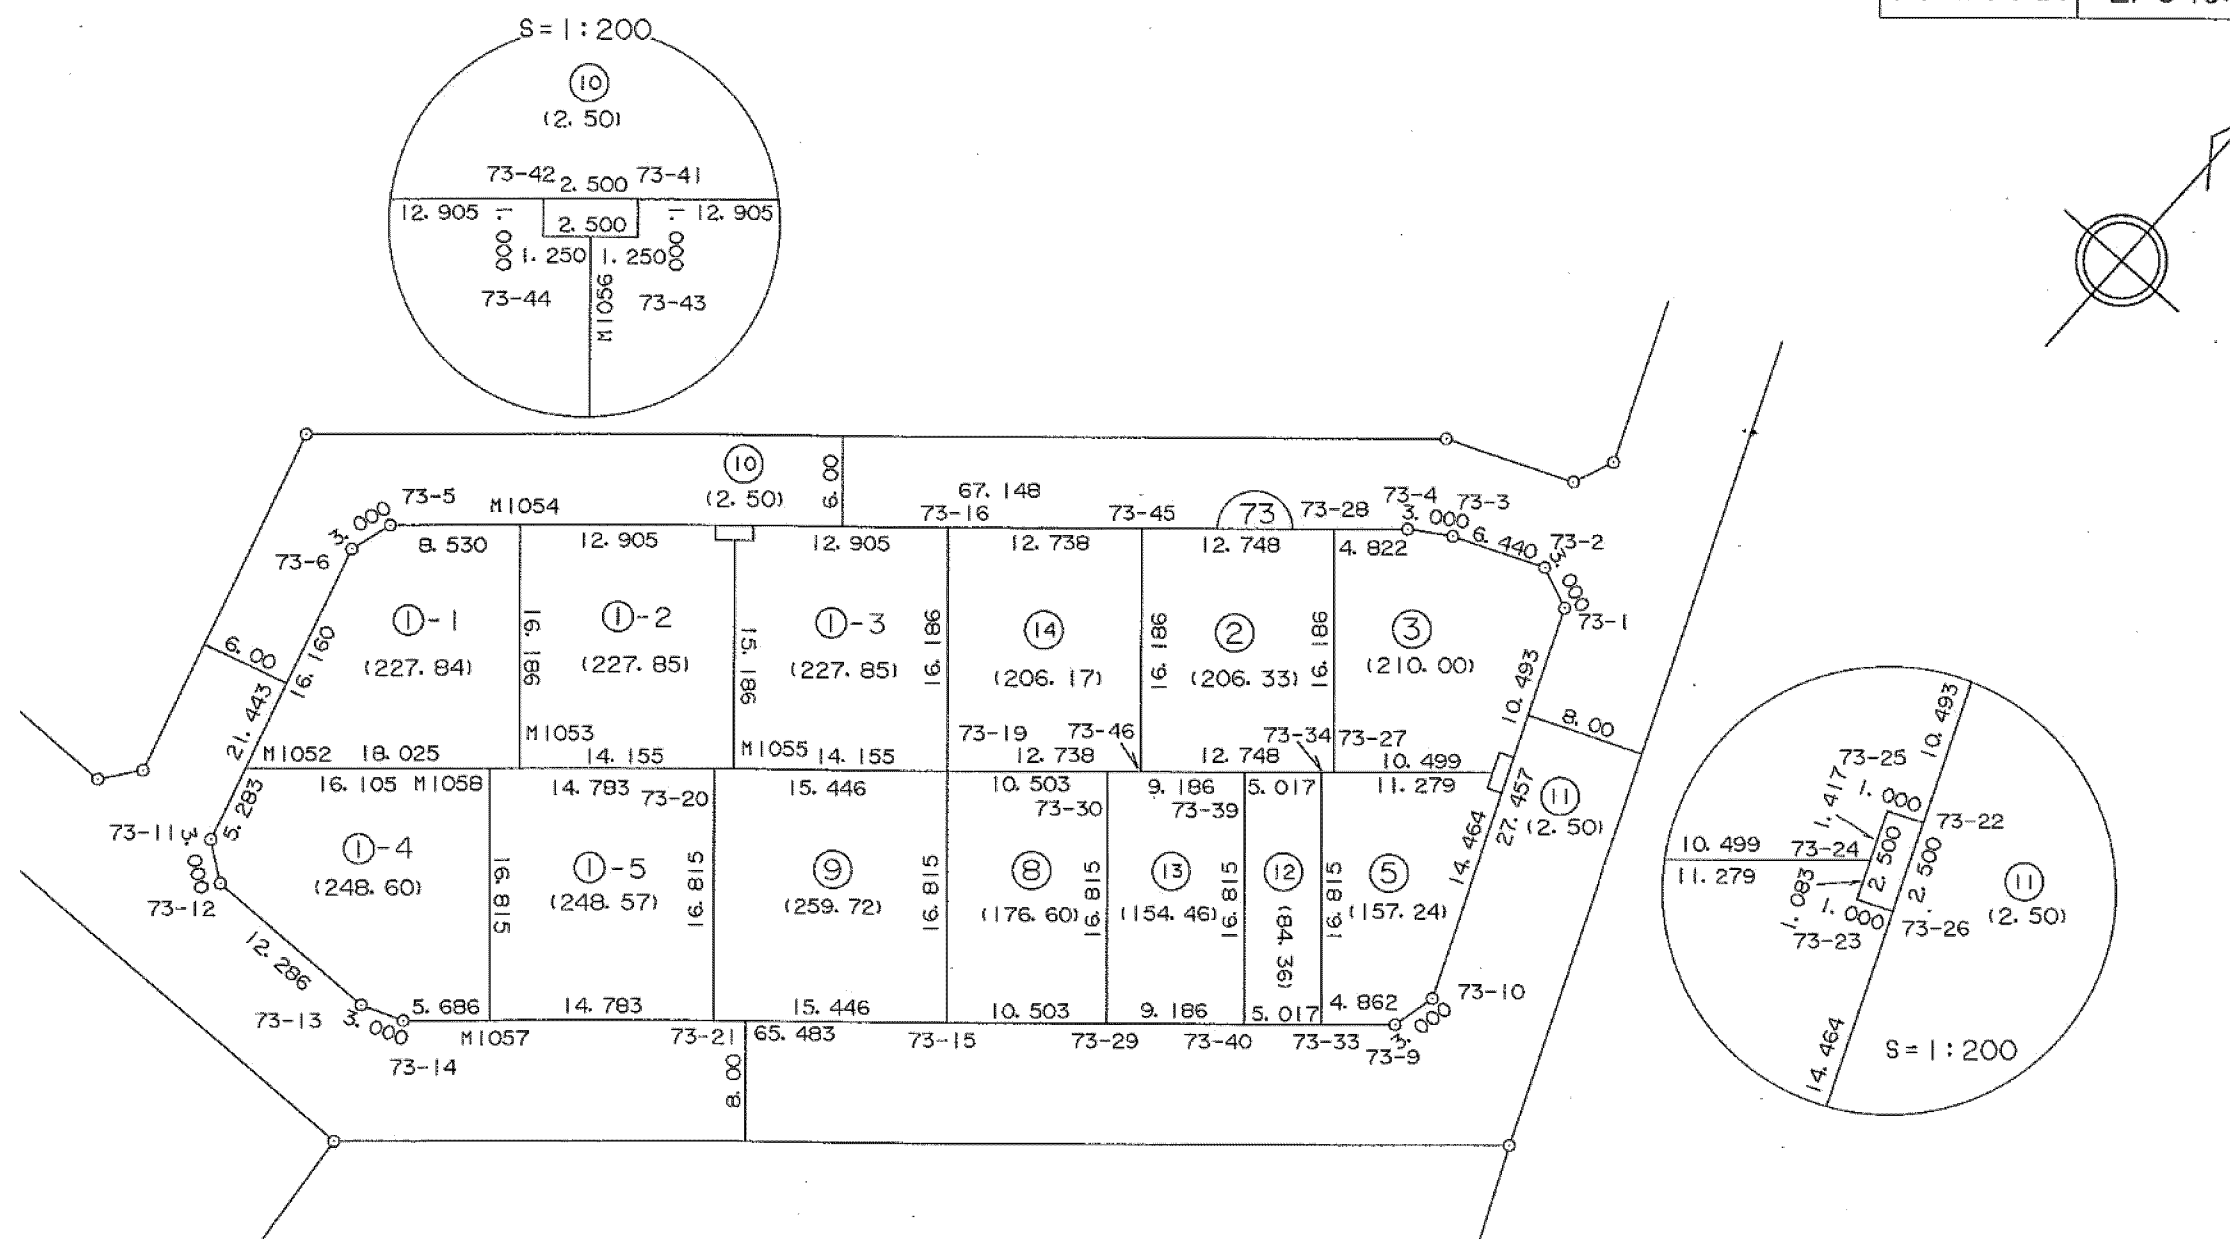


この図面は土地区画整理事業当時のものであり、記載されている面積、距離等については現在の内容と異なることがあります。あくまで参考資料として使用してください。

街区面積	4,347.17
画地面積	4,347.09

平成十七年七月



株式会社測地文化社

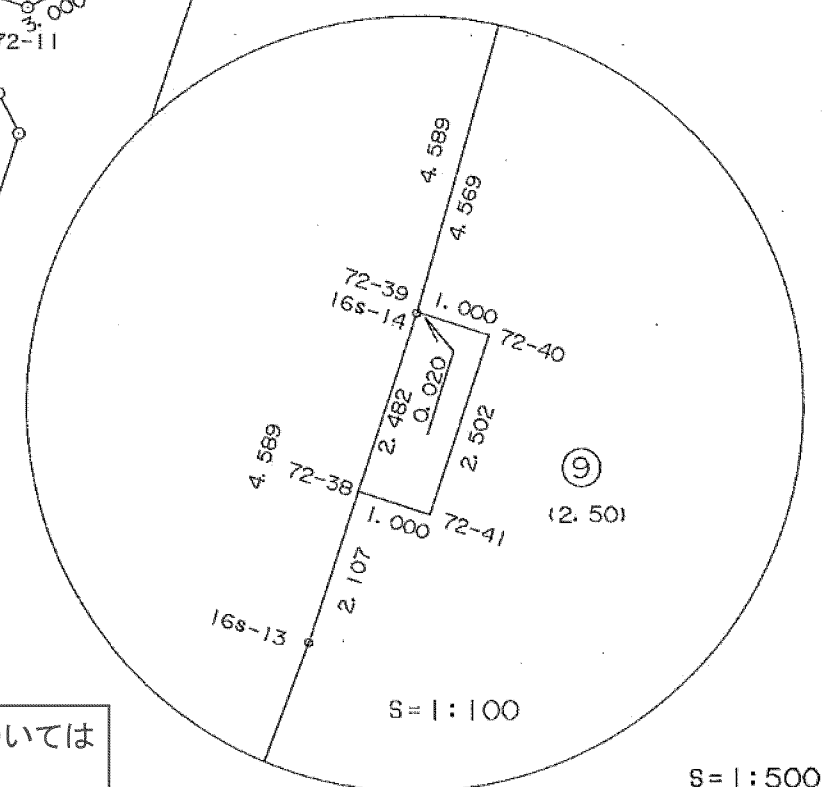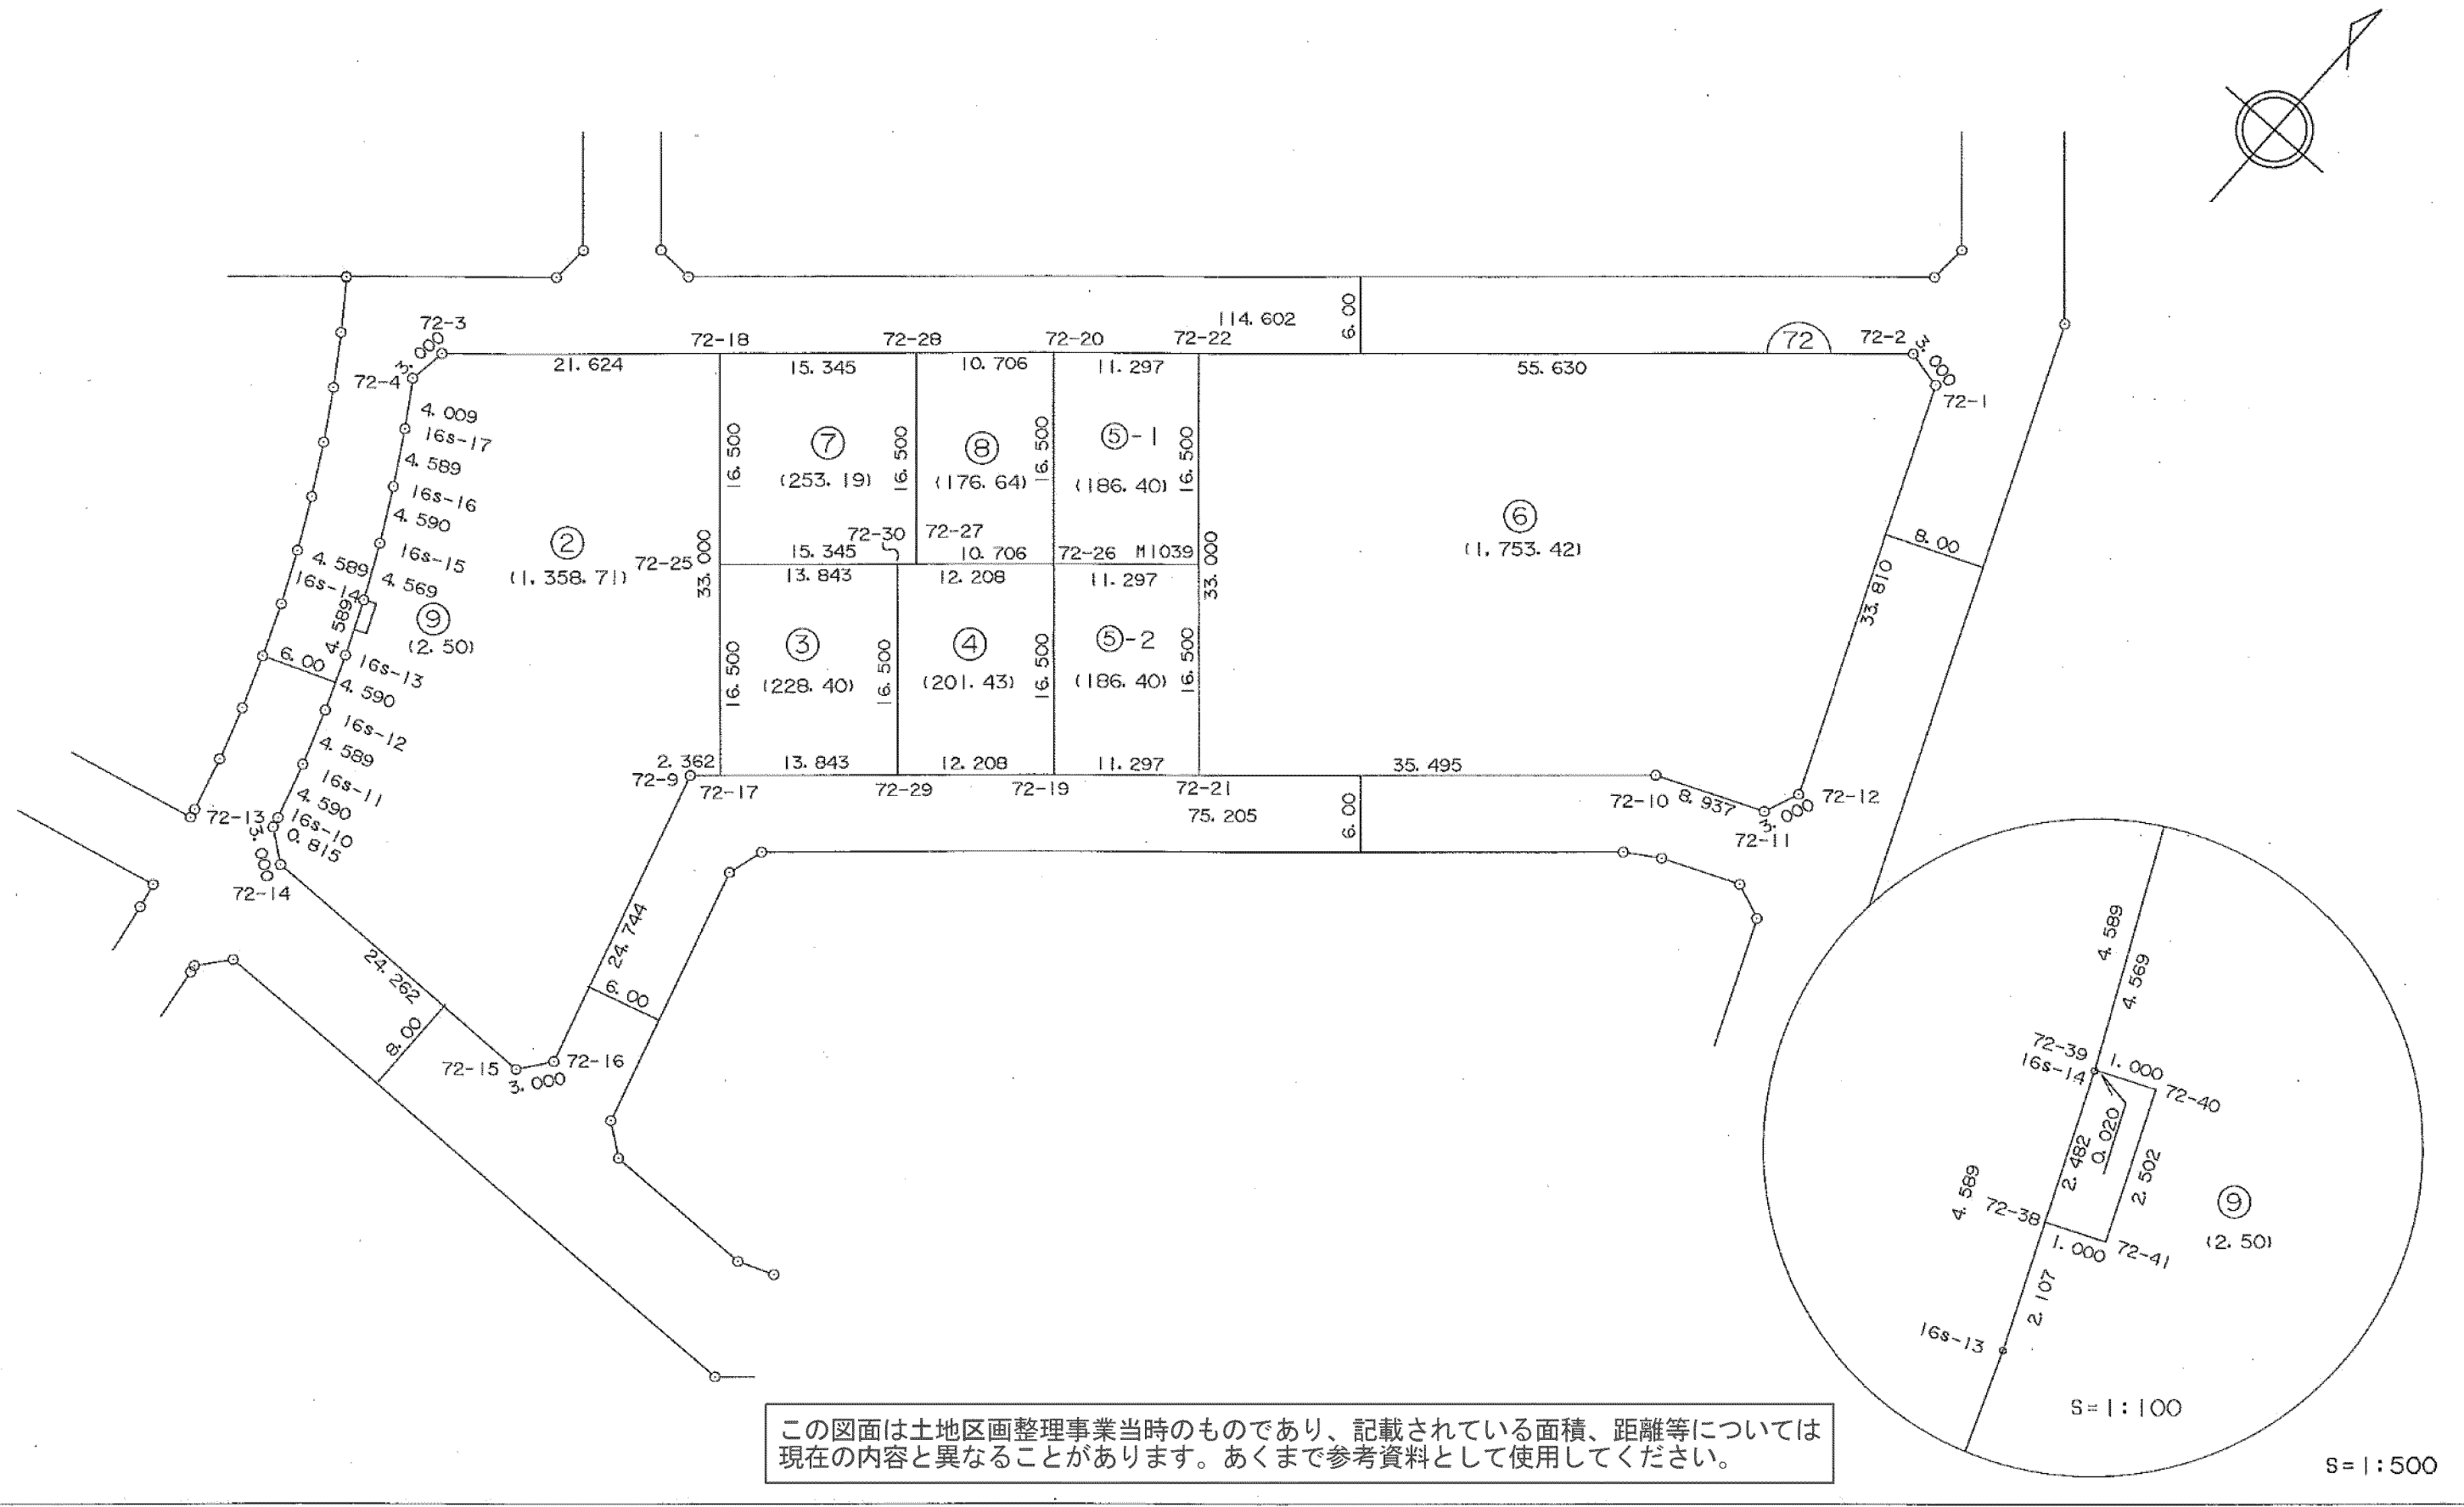

S=1:500

平成十二年六月



街区面積	21.75
画地面積	21.75

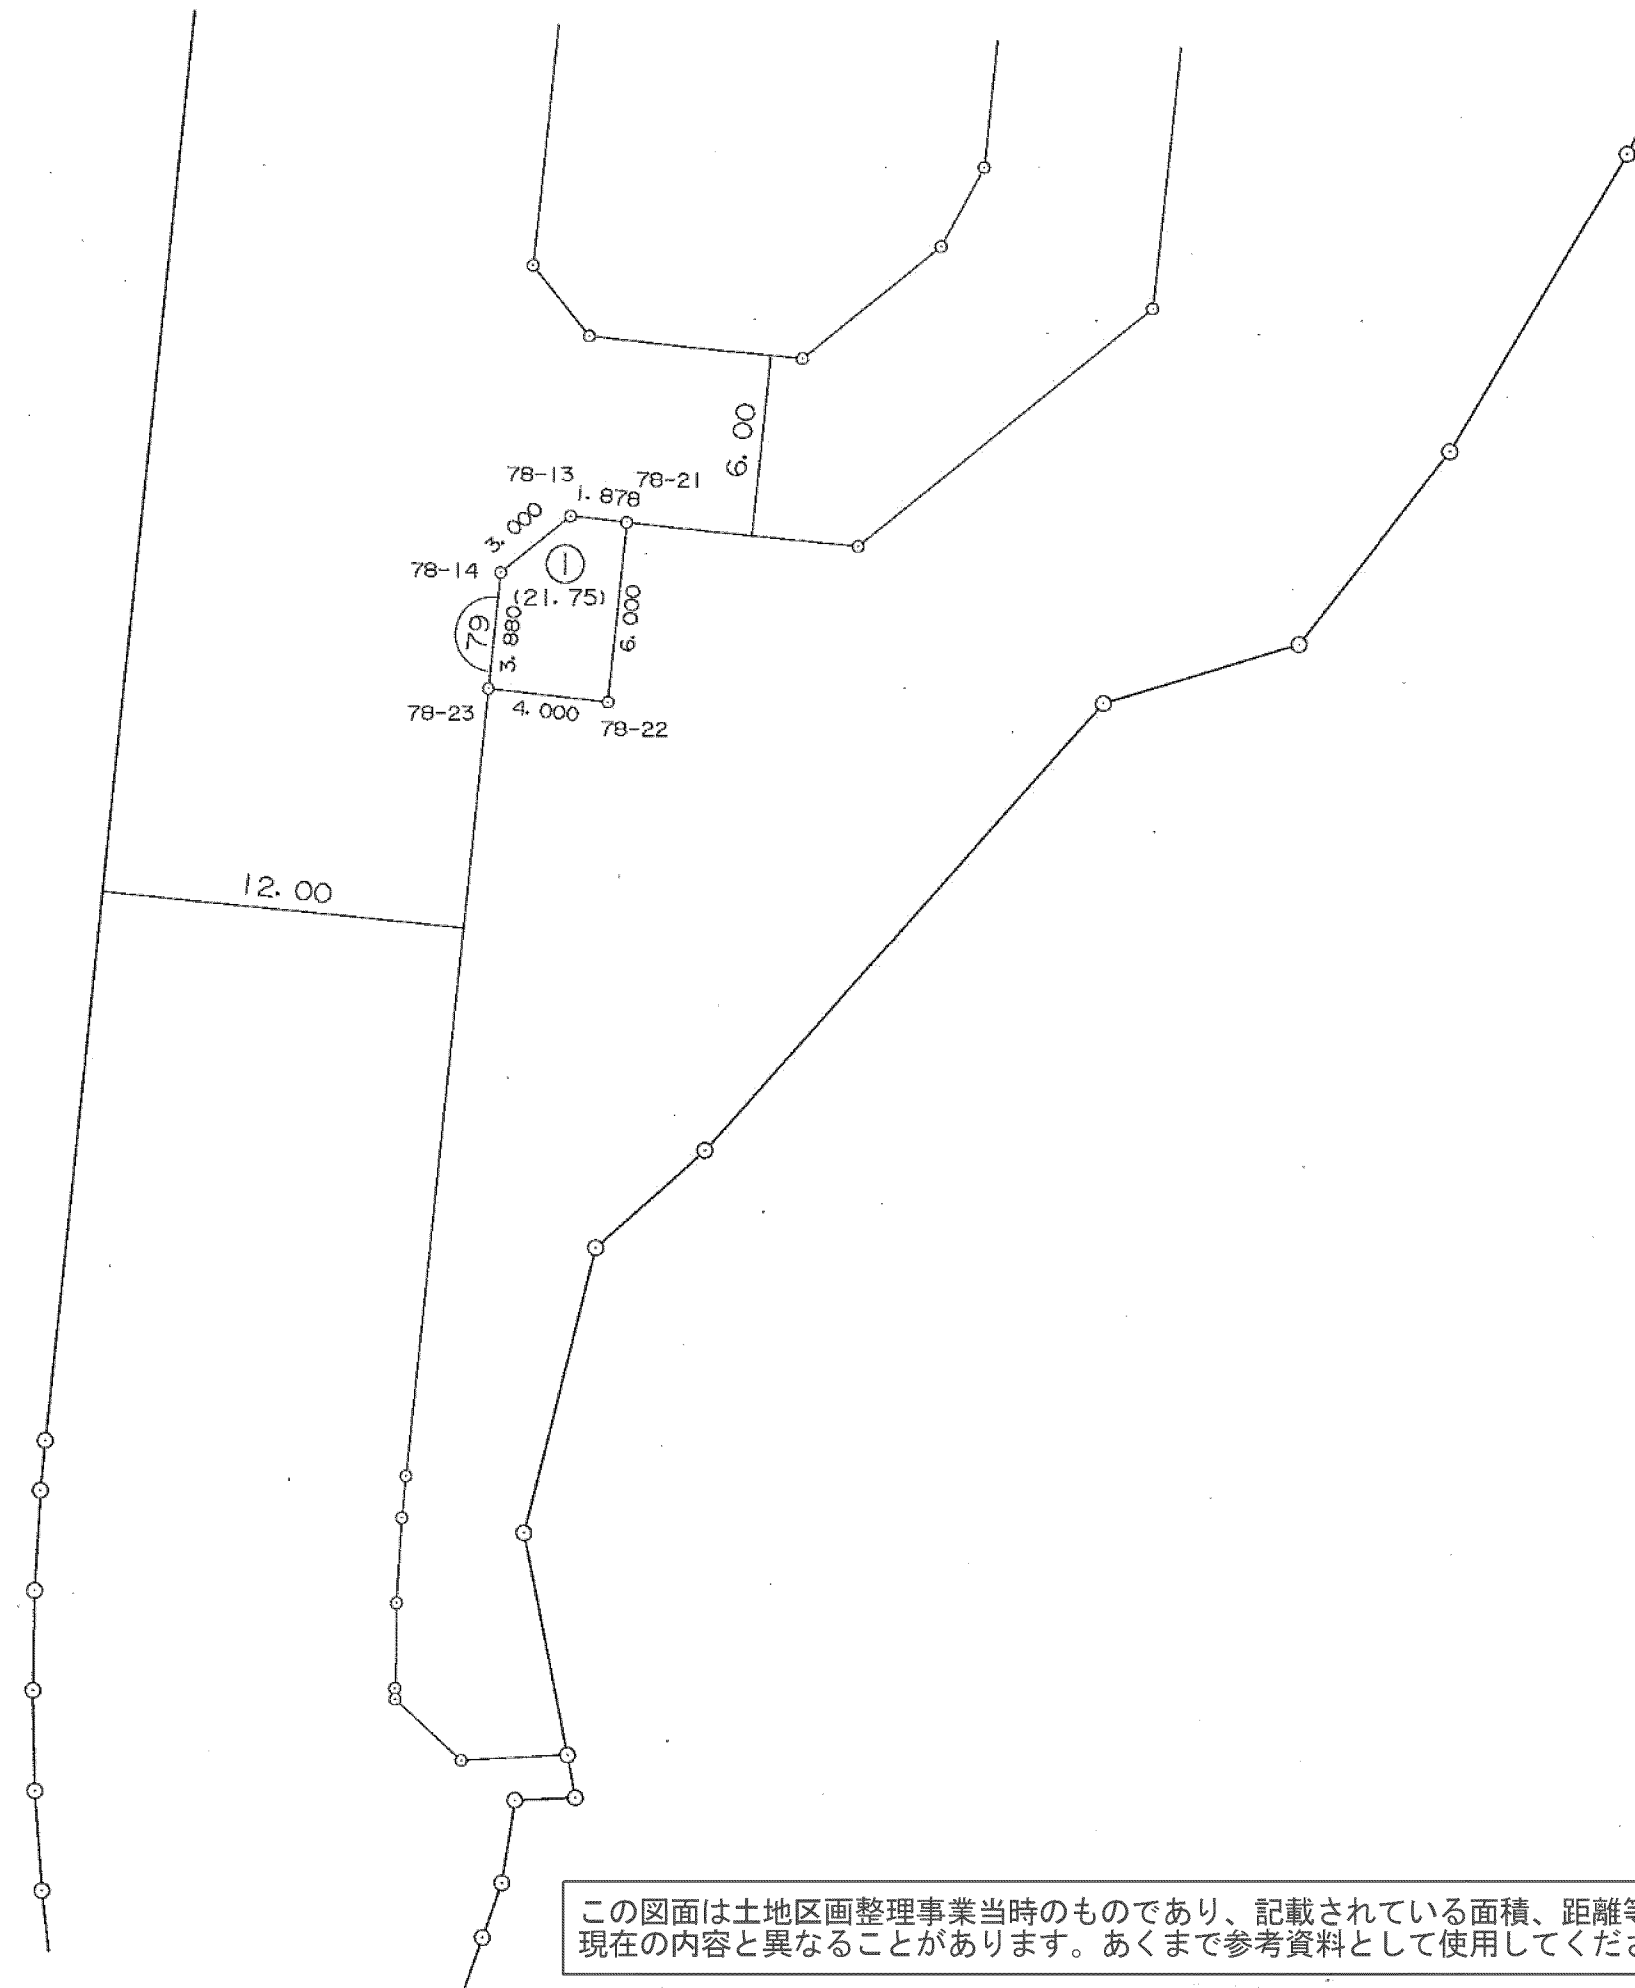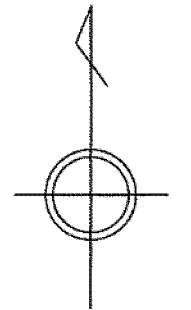

この図面は土地区画整理事業当時のものであり、記載されている面積、距離等については現在の内容と異なることがあります。あくまで参考資料として使用してください。

S=1:250



街区面積	808. 67
画地面積	808. 66

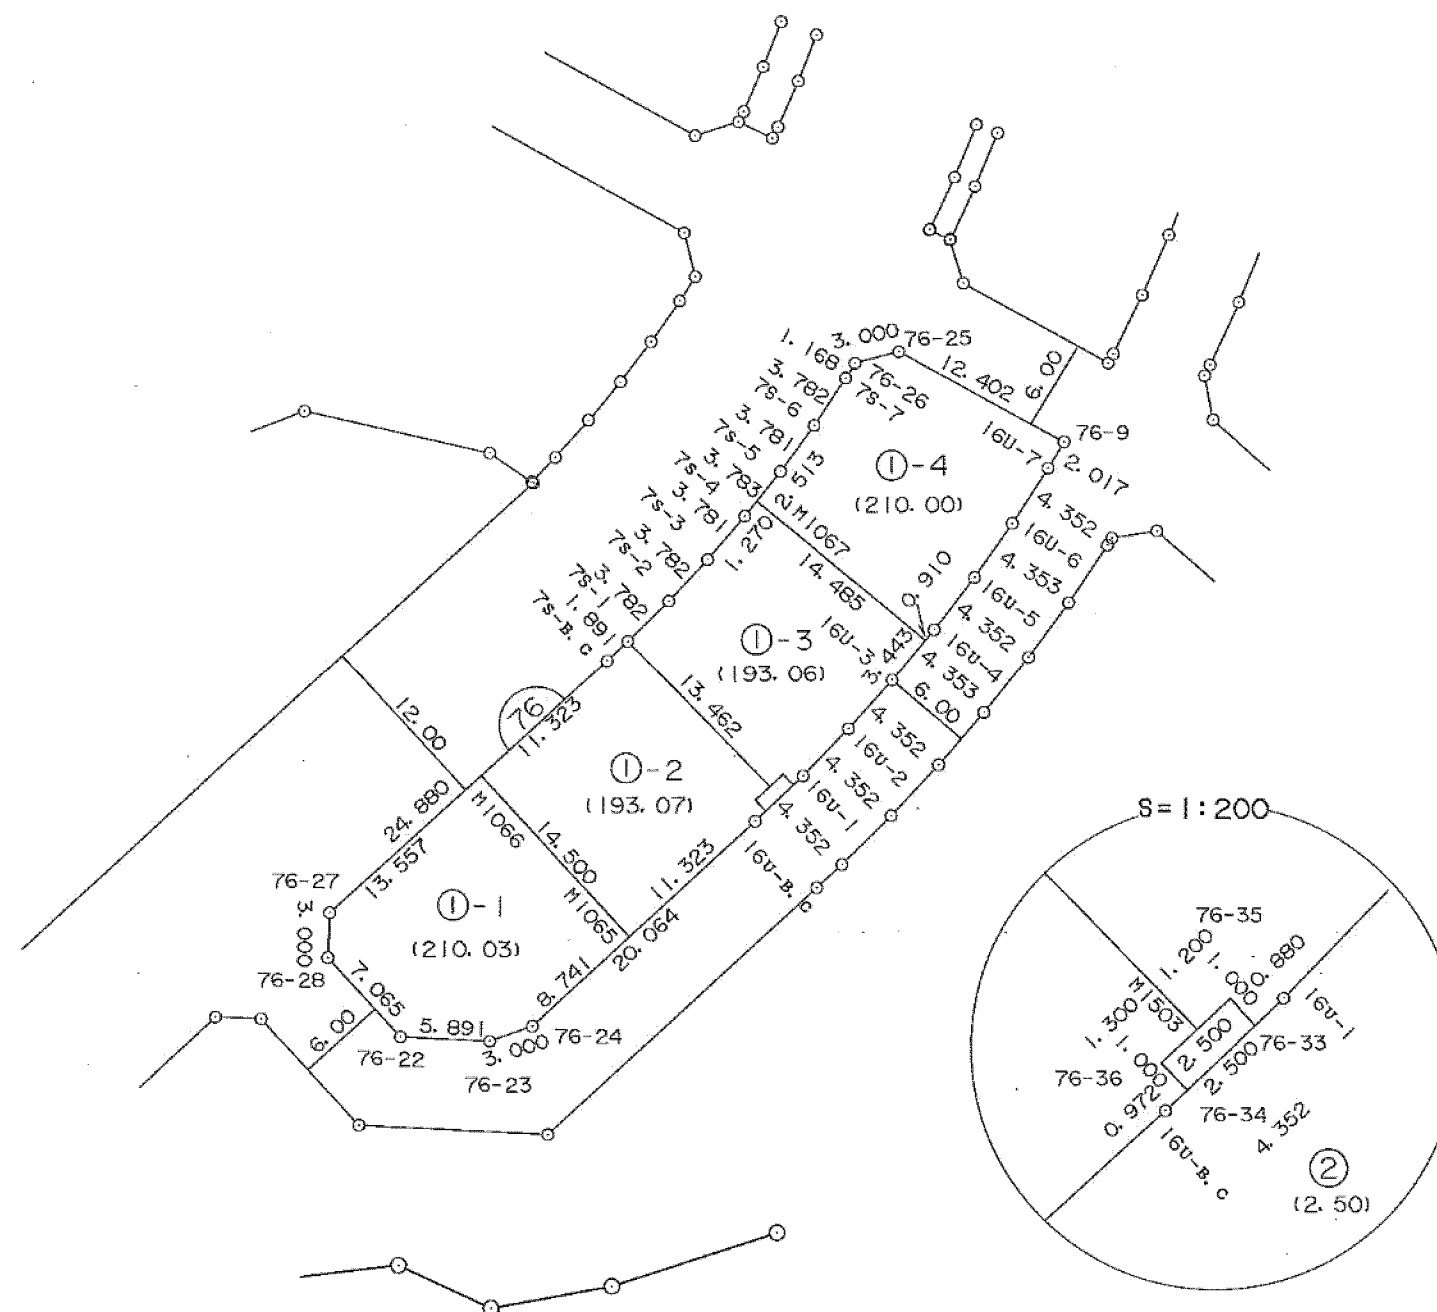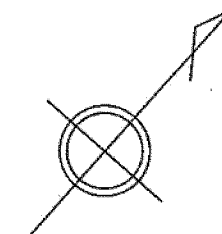

この図面は土地区画整理事業当時のものであり、記載されている面積、距離等については現在の内容と異なることがあります。あくまで参考資料として使用してください。


街区面積	1,018.94
画地面積	1,018.94

平成十二年六月

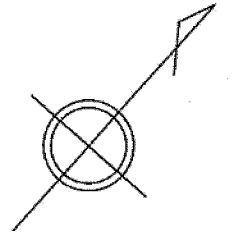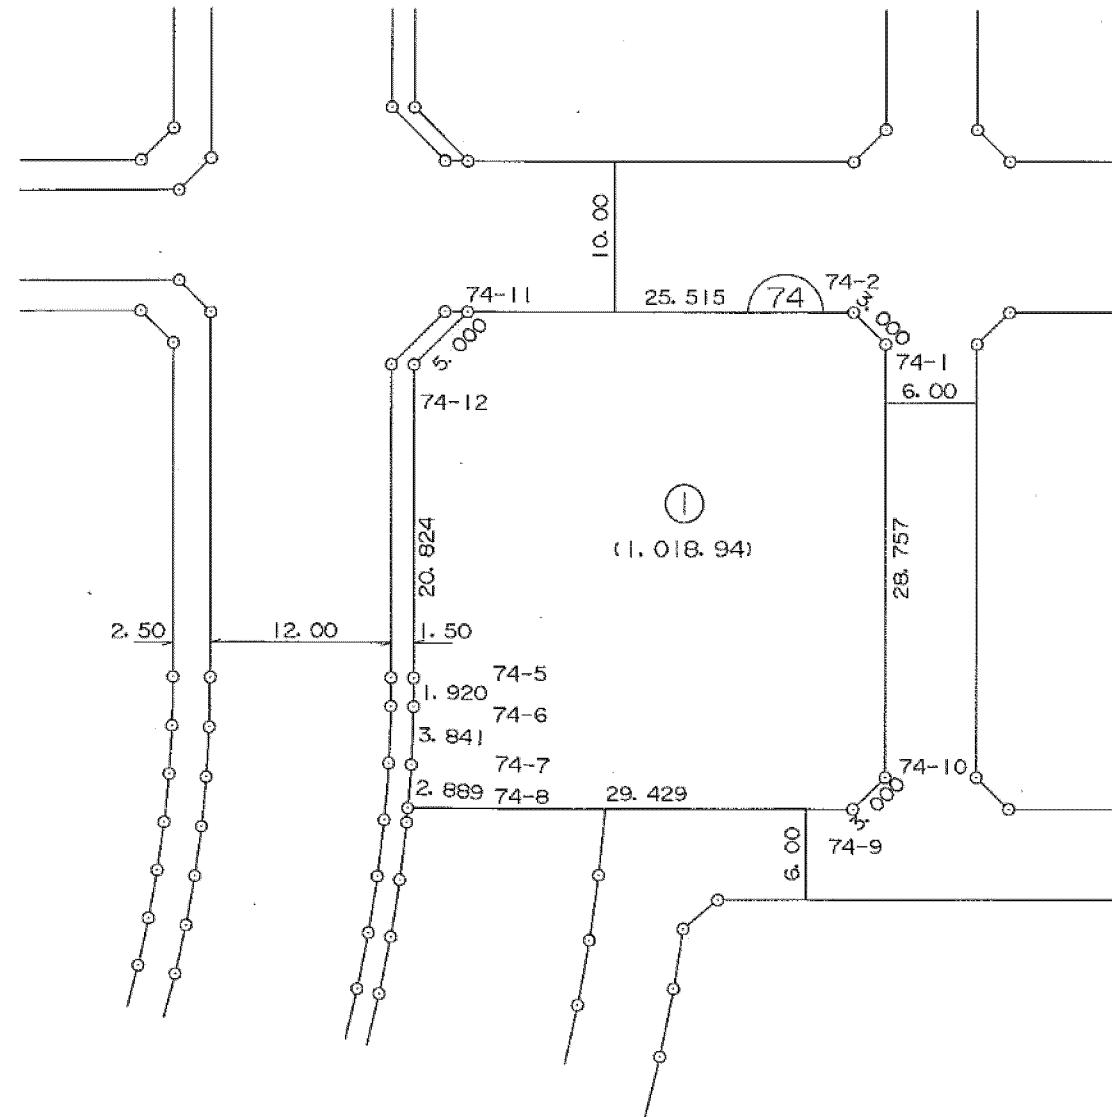

この図面は土地区画整理事業当時のものであり、記載されている面積、距離等については現在の内容と異なることがあります。あくまで参考資料として使用してください。

街区面積	3,334.80
画地面積	3,334.77

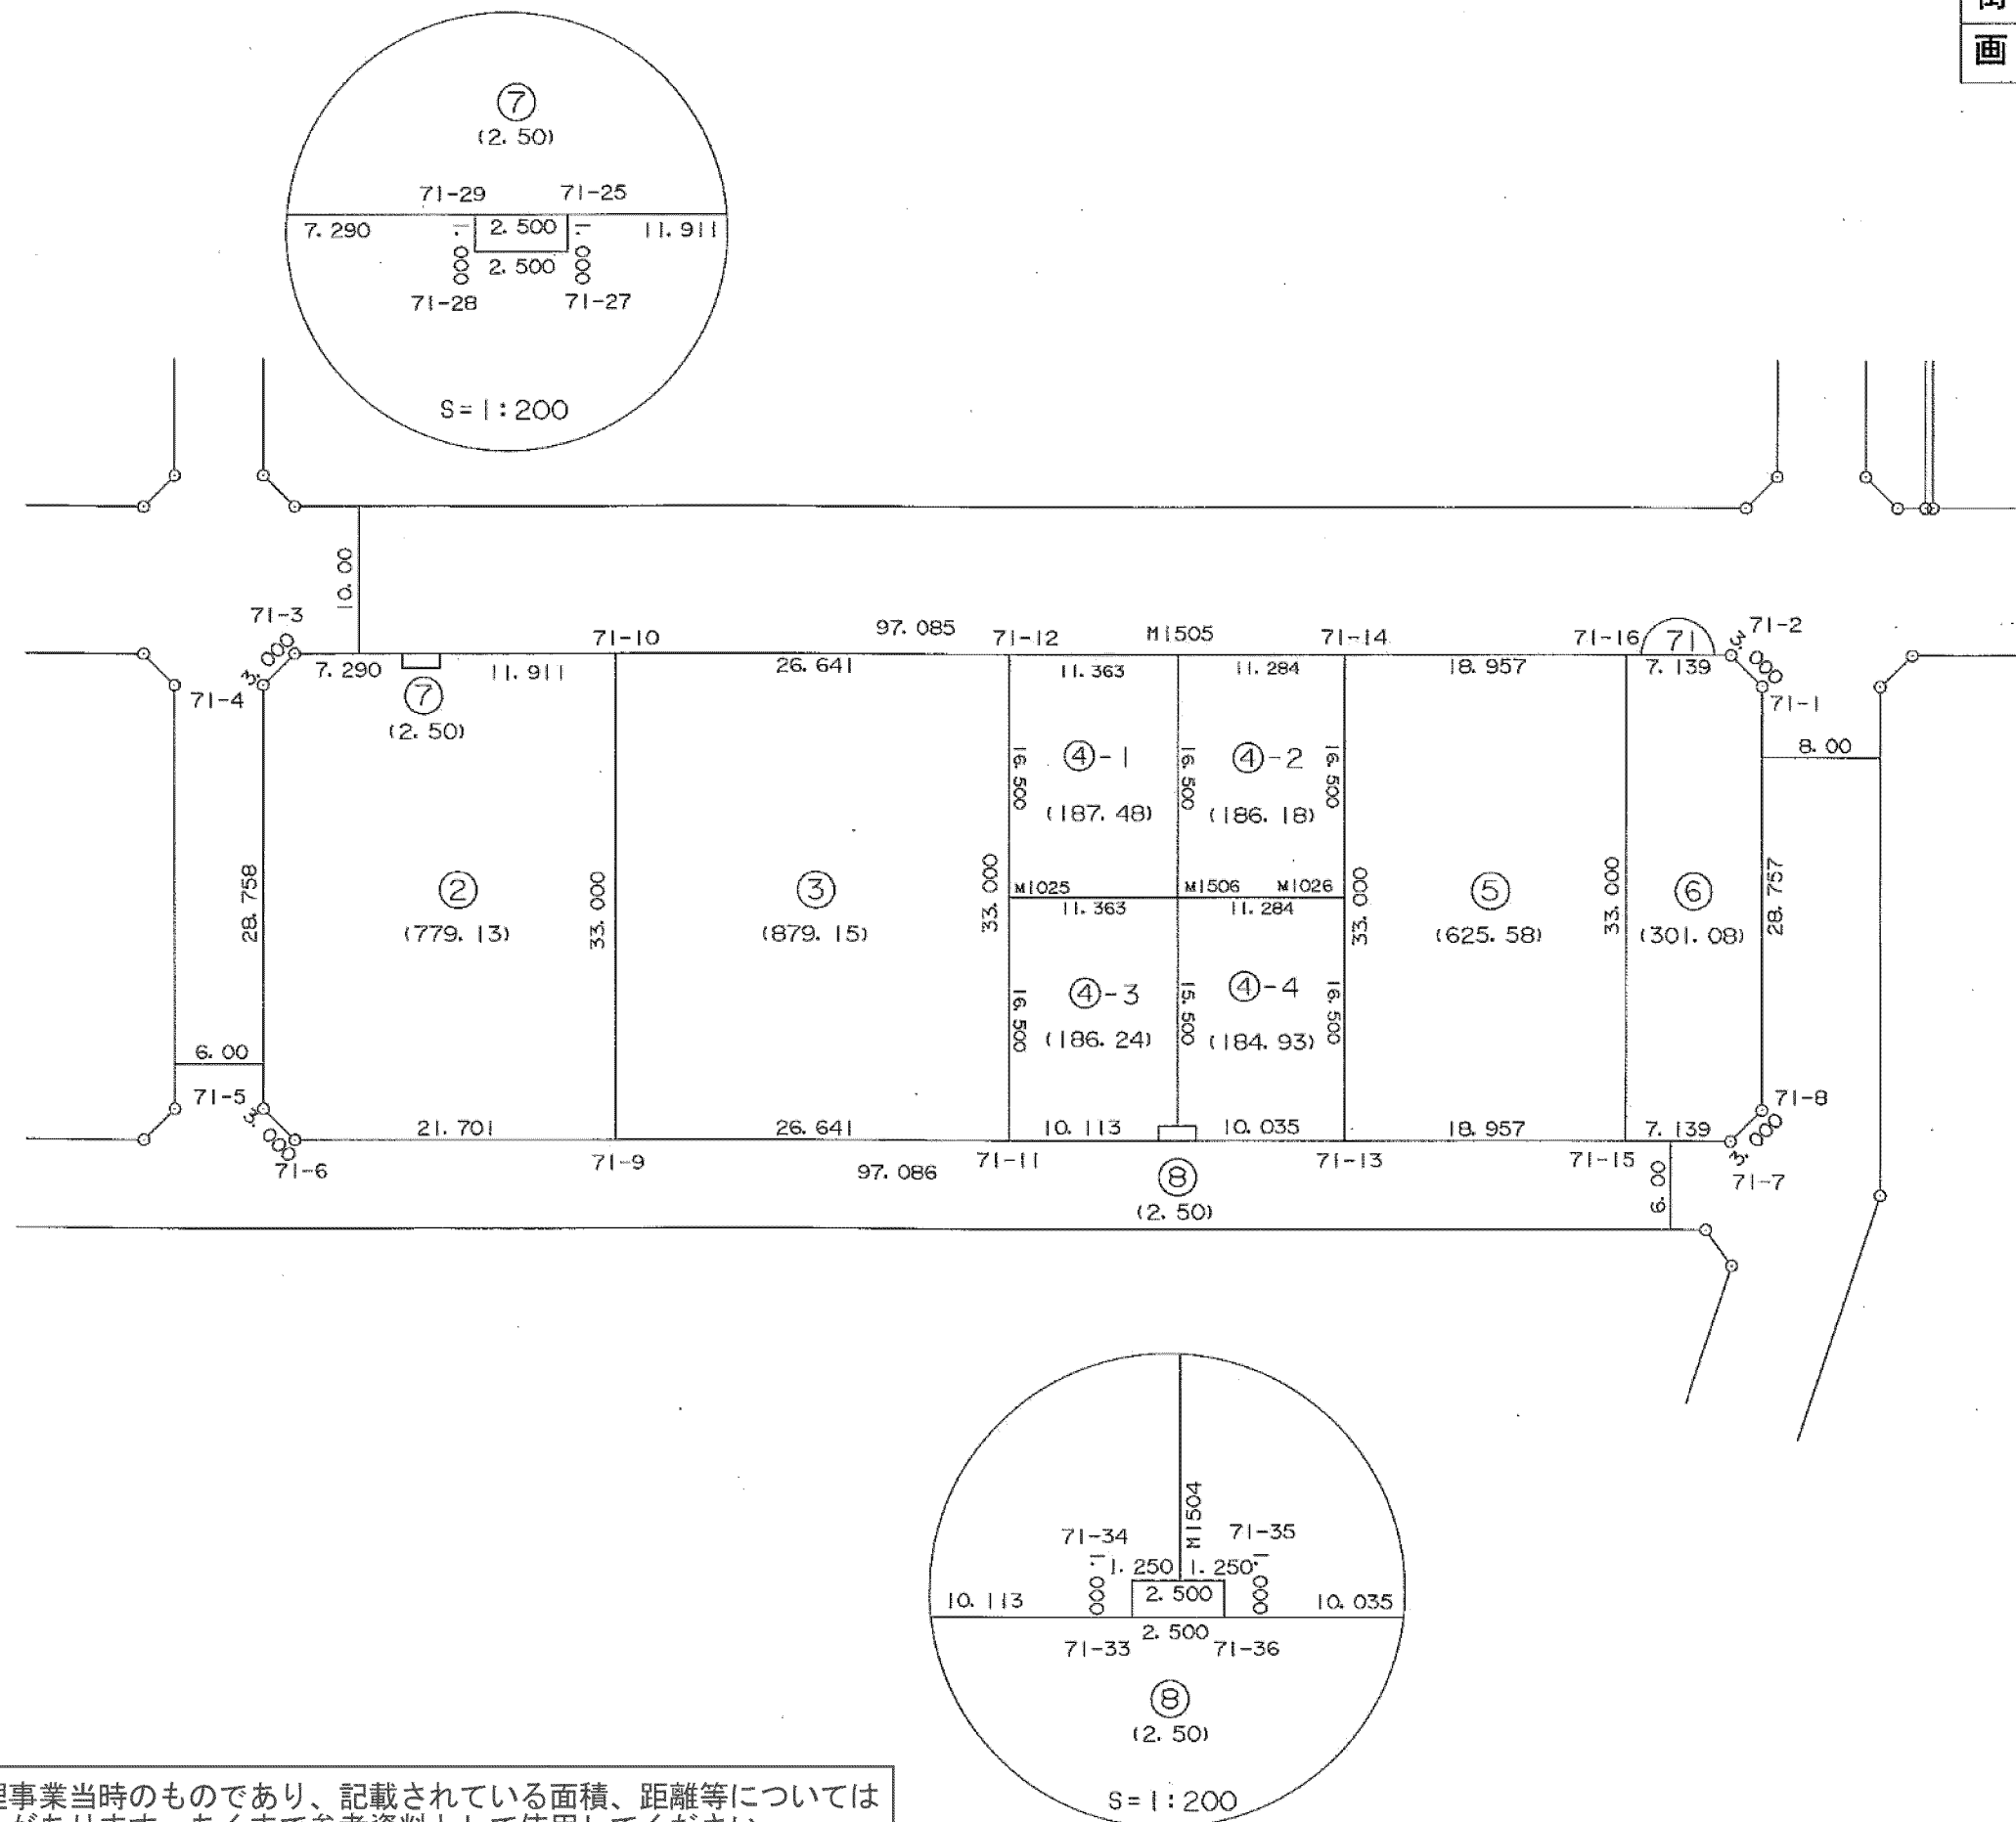


この図面は土地区画整理事業当時のものであり、記載されている面積、距離等については現在の内容と異なることがあります。あくまで参考資料として使用してください。

$S = 1 : 500$

街区面積	3,470.13
画地面積	3,470.13

平成十七年八月

株式会社
測地文化社



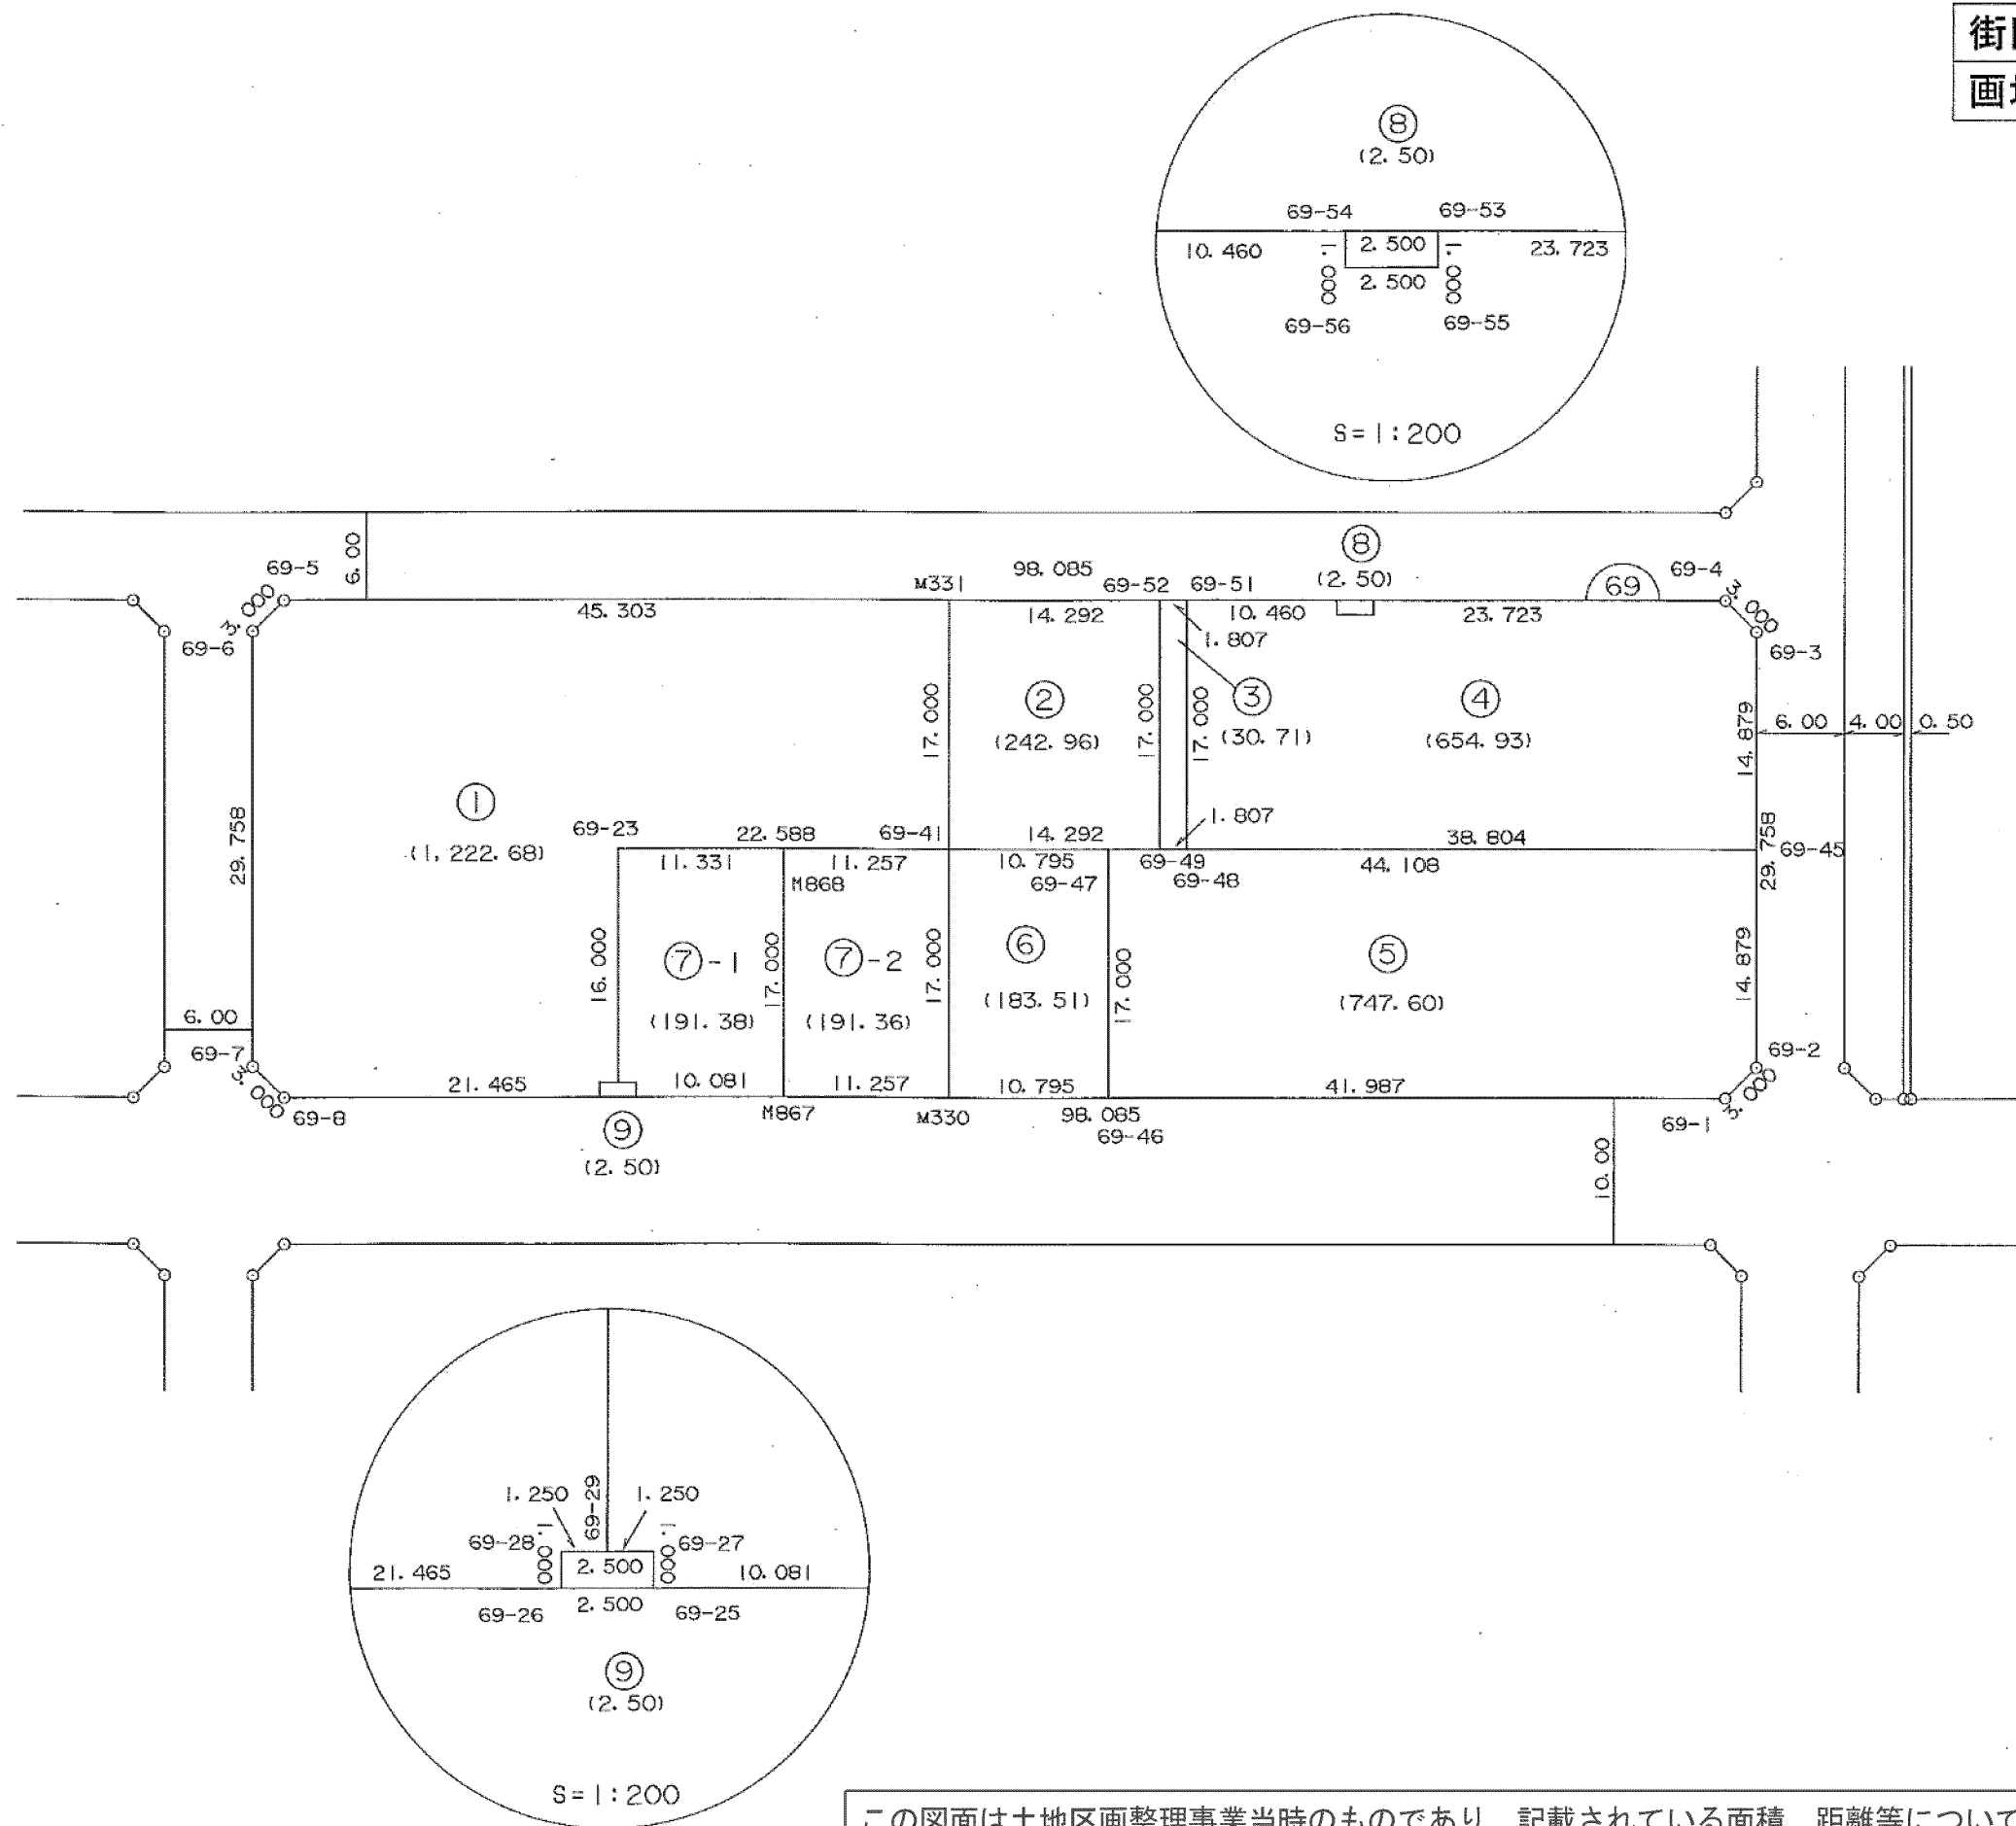


この図面は土地区画整理事業当時のものであり、記載されている面積、距離等については現在の内容と異なることがあります。あくまで参考資料として使用してください。

S=1:500

街区面積	3,111.00
画地面積	3,110.96

平成十二年六月

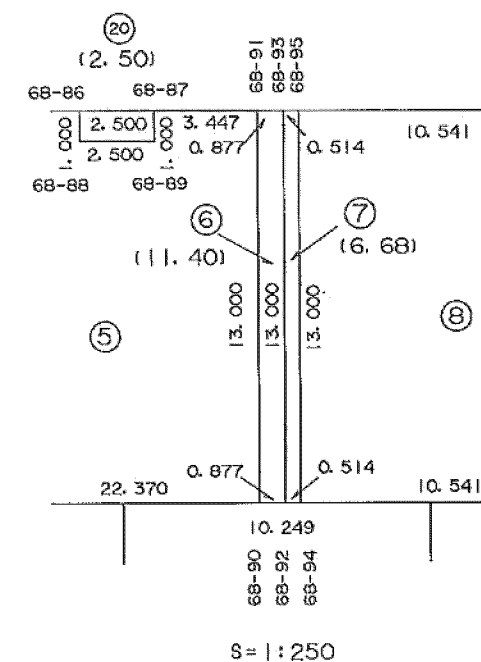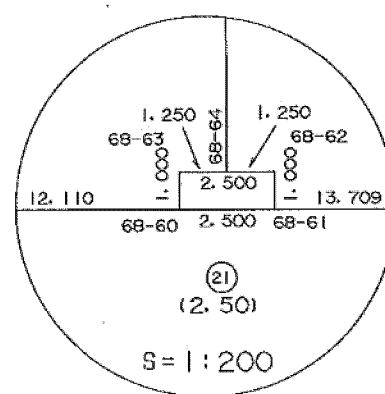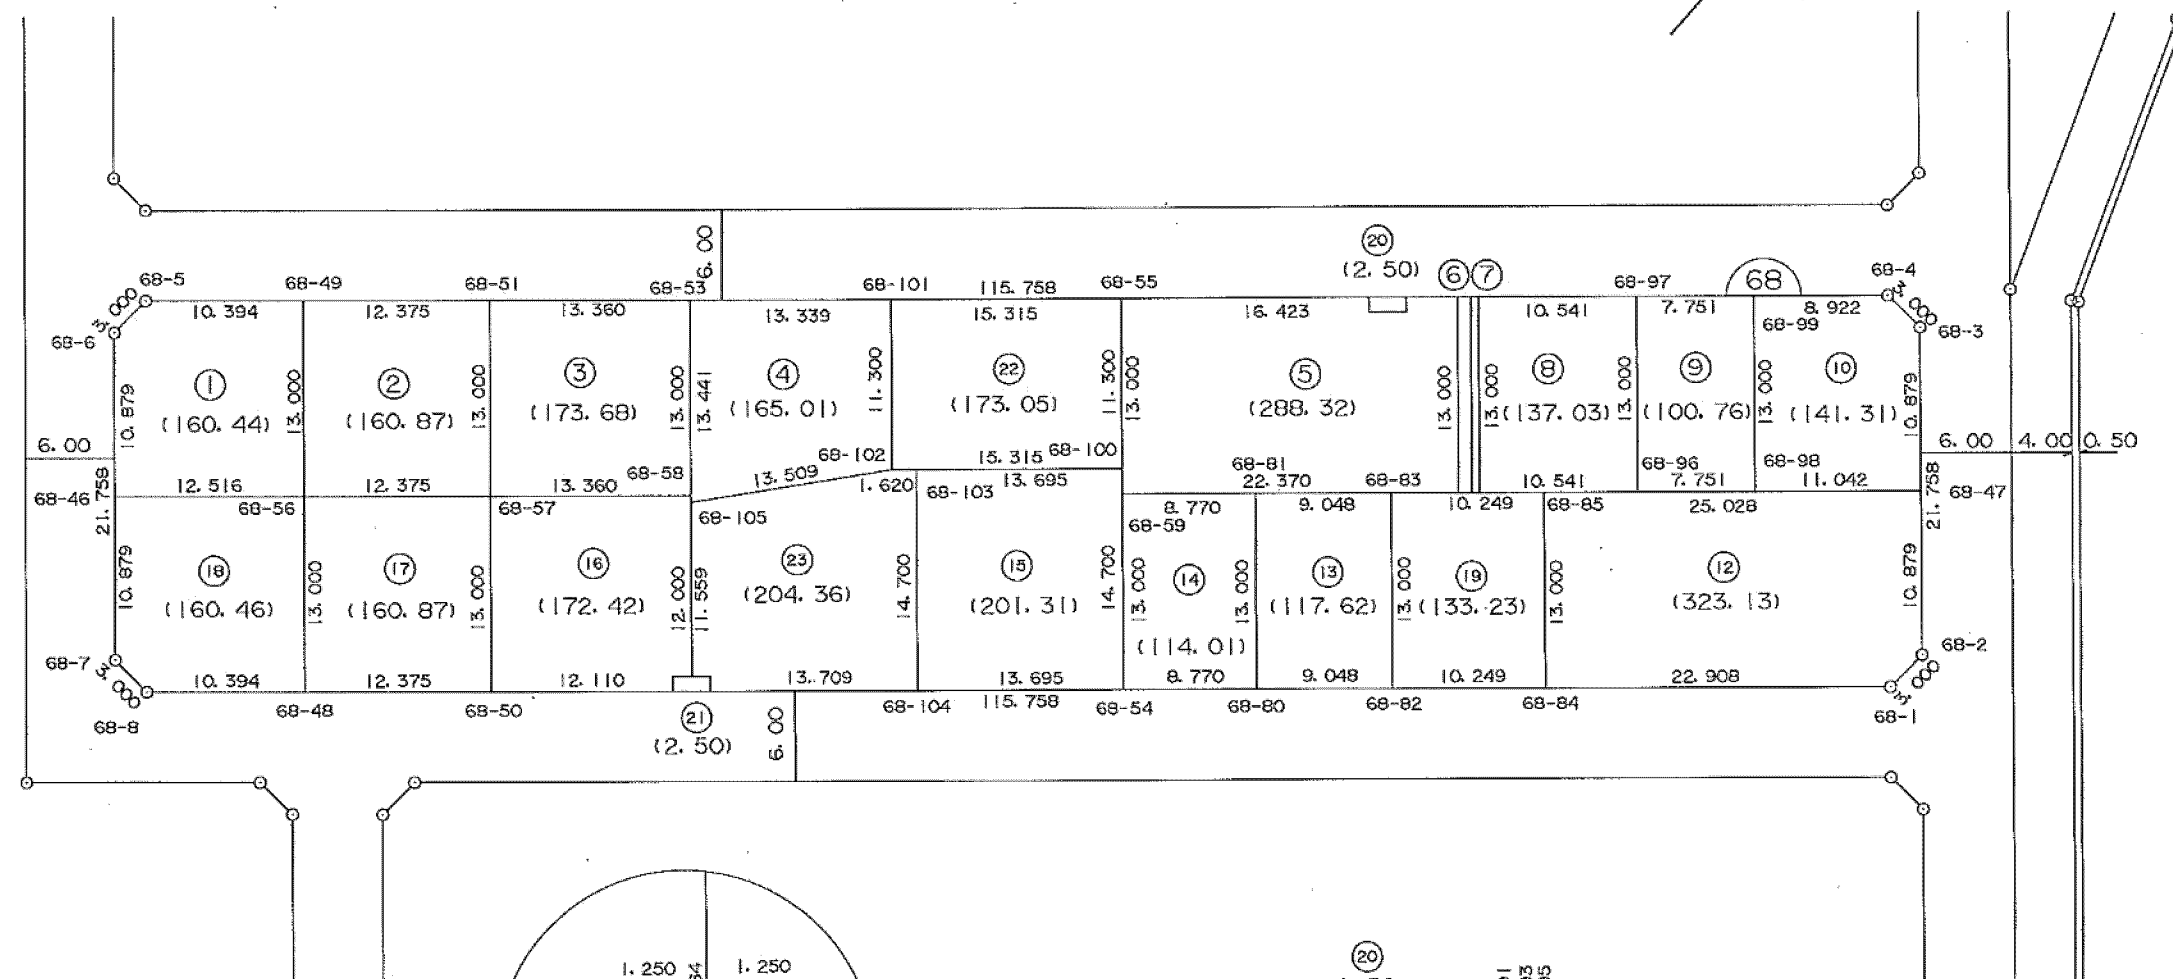

この図面は土地区画整理事業当時のものであり、記載されている面積、距離等については現在の内容と異なることがあります。あくまで参考資料として使用してください。

S=1:500

地区名 黒川地区


画地確定図

はるひ野2丁目10番

街区番号 66

街区面積	3,111.02
画地面積	3,110.98

平成十七年七月



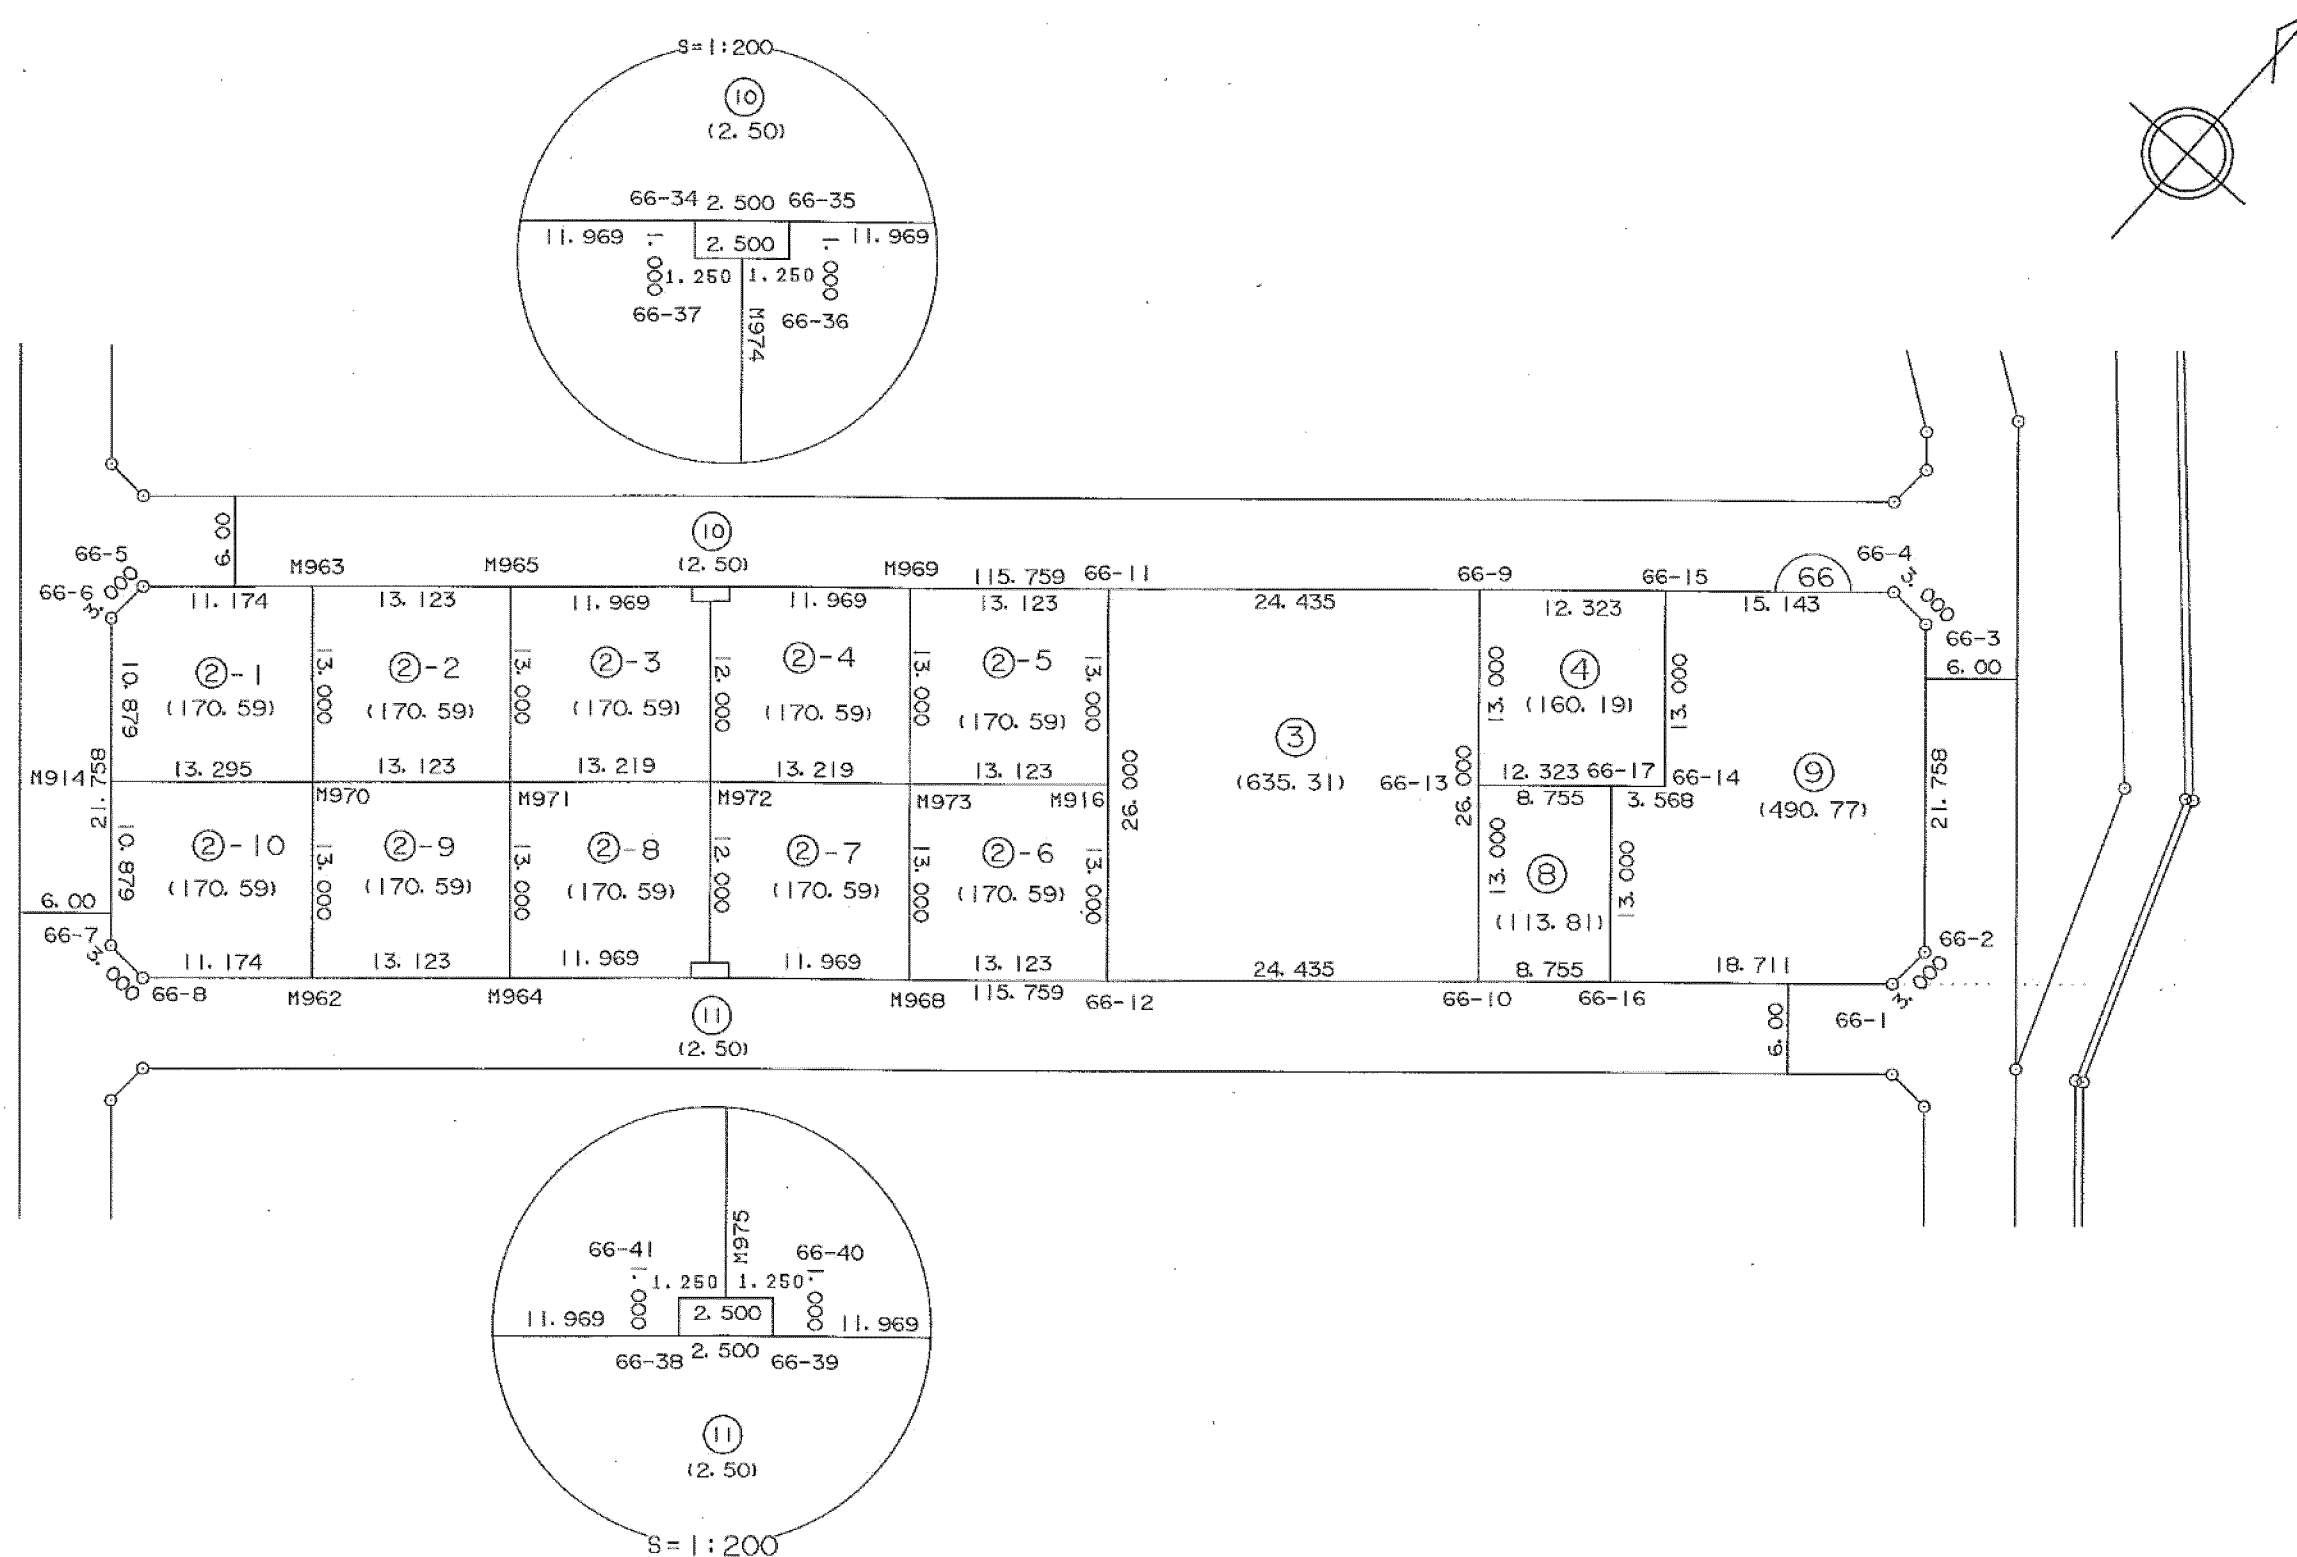


この図面は土地区画整理事業当時のものであり、記載されている面積、距離等については現在の内容と異なることがあります。あくまで参考資料として使用してください。

S=1:500

街区面積	3,054.36
画地面積	3,054.42


平成十七年九月

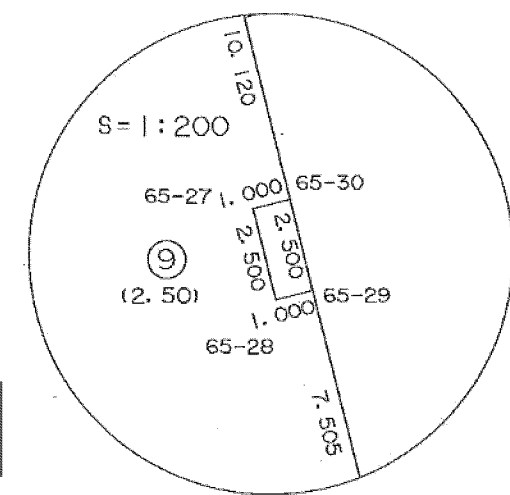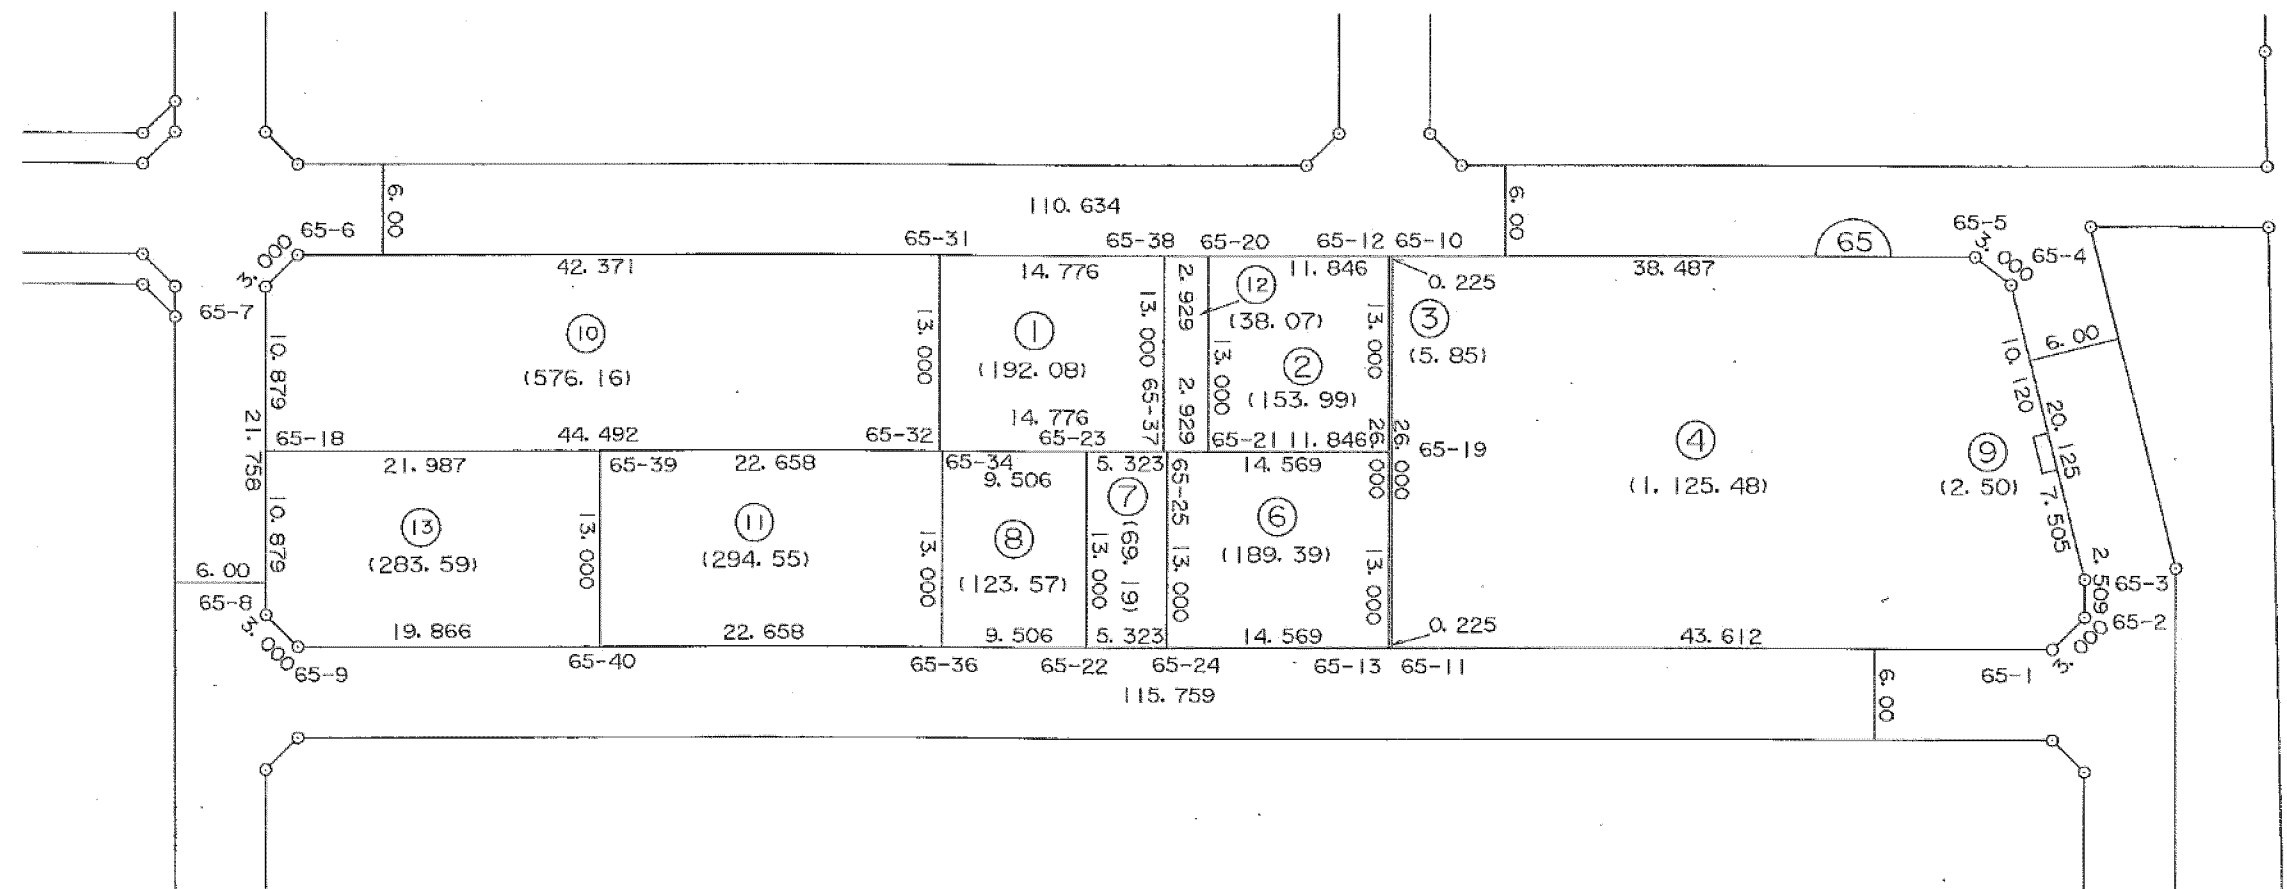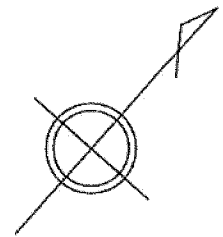

この図面は土地区画整理事業当時のものであり、記載されている面積、距離等については現在の内容と異なることがあります。あくまで参考資料として使用してください。

街区面積	1,936.33
画地面積	1,936.35


平成十二年六月

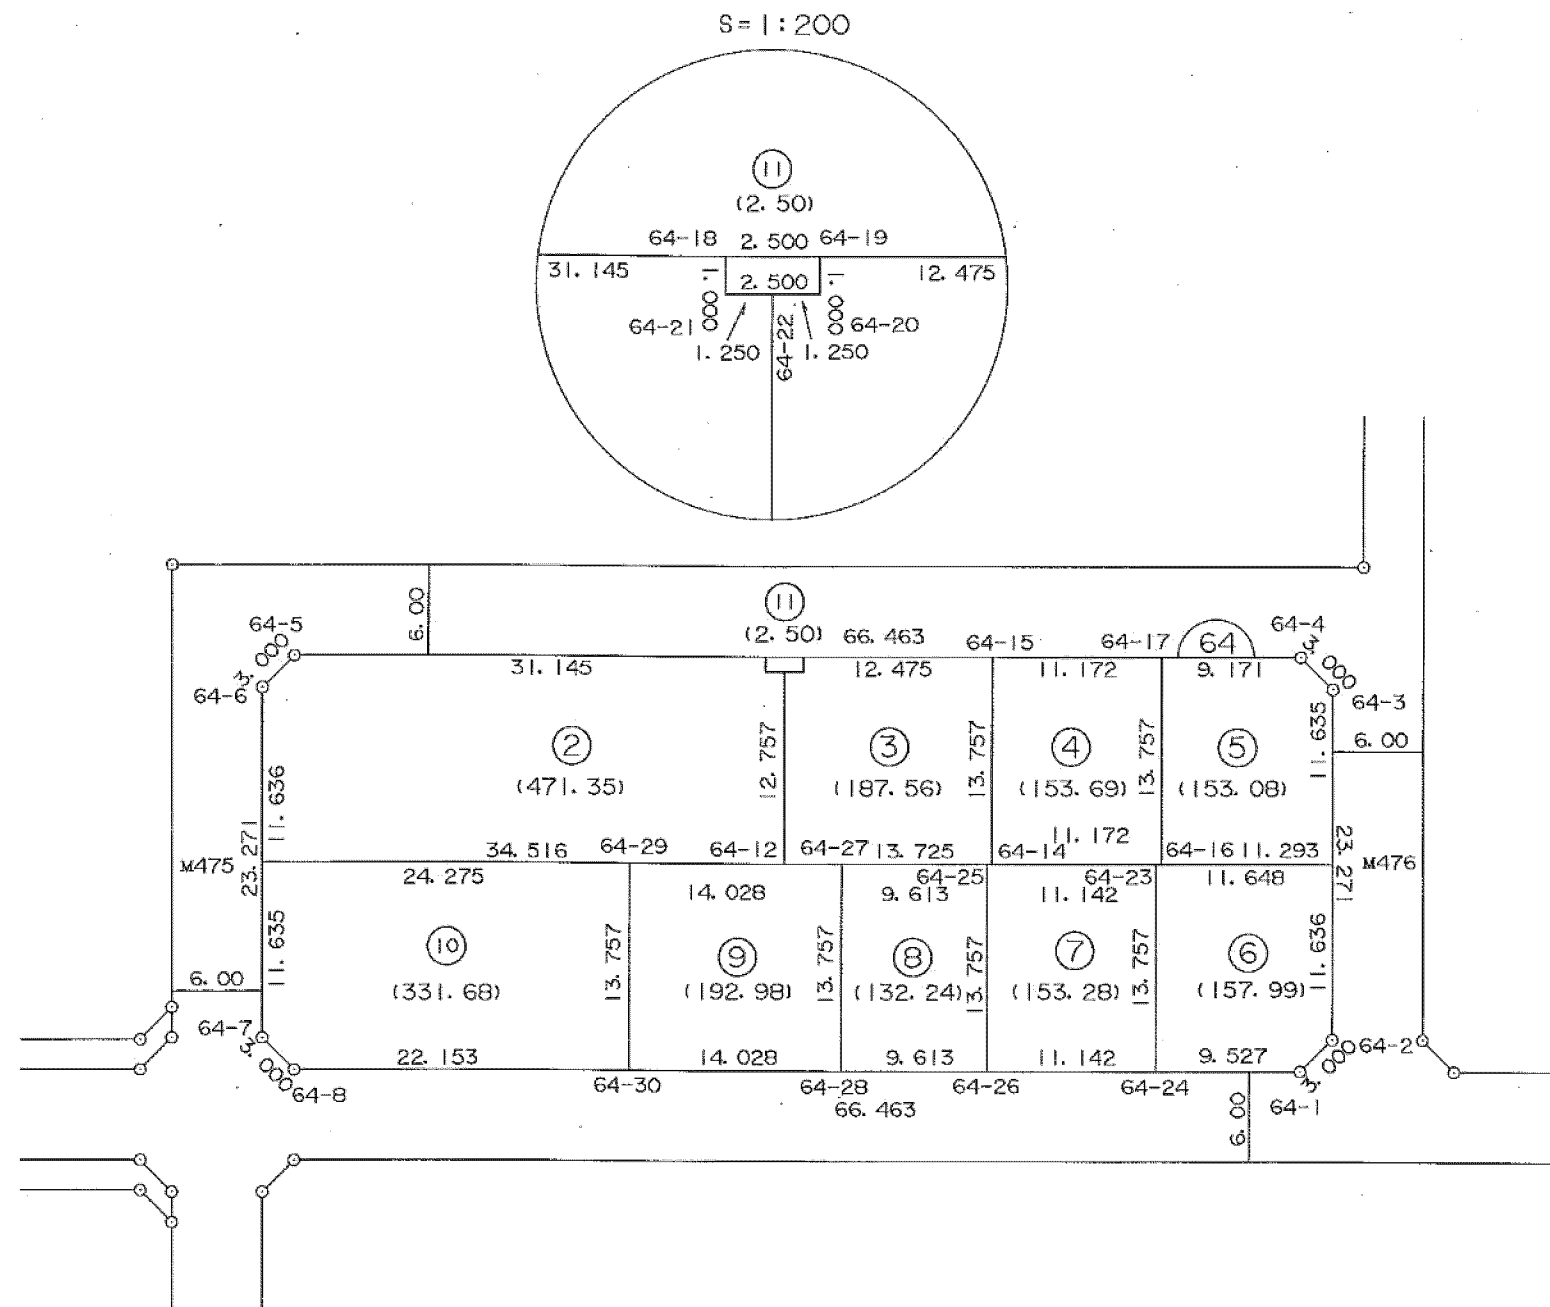

この図面は土地区画整理事業当時のものであり、記載されている面積、距離等については現在の内容と異なることがあります。あくまで参考資料として使用してください。

平成十二年六月

街区面積	1,963.26
画地面積	1,963.19

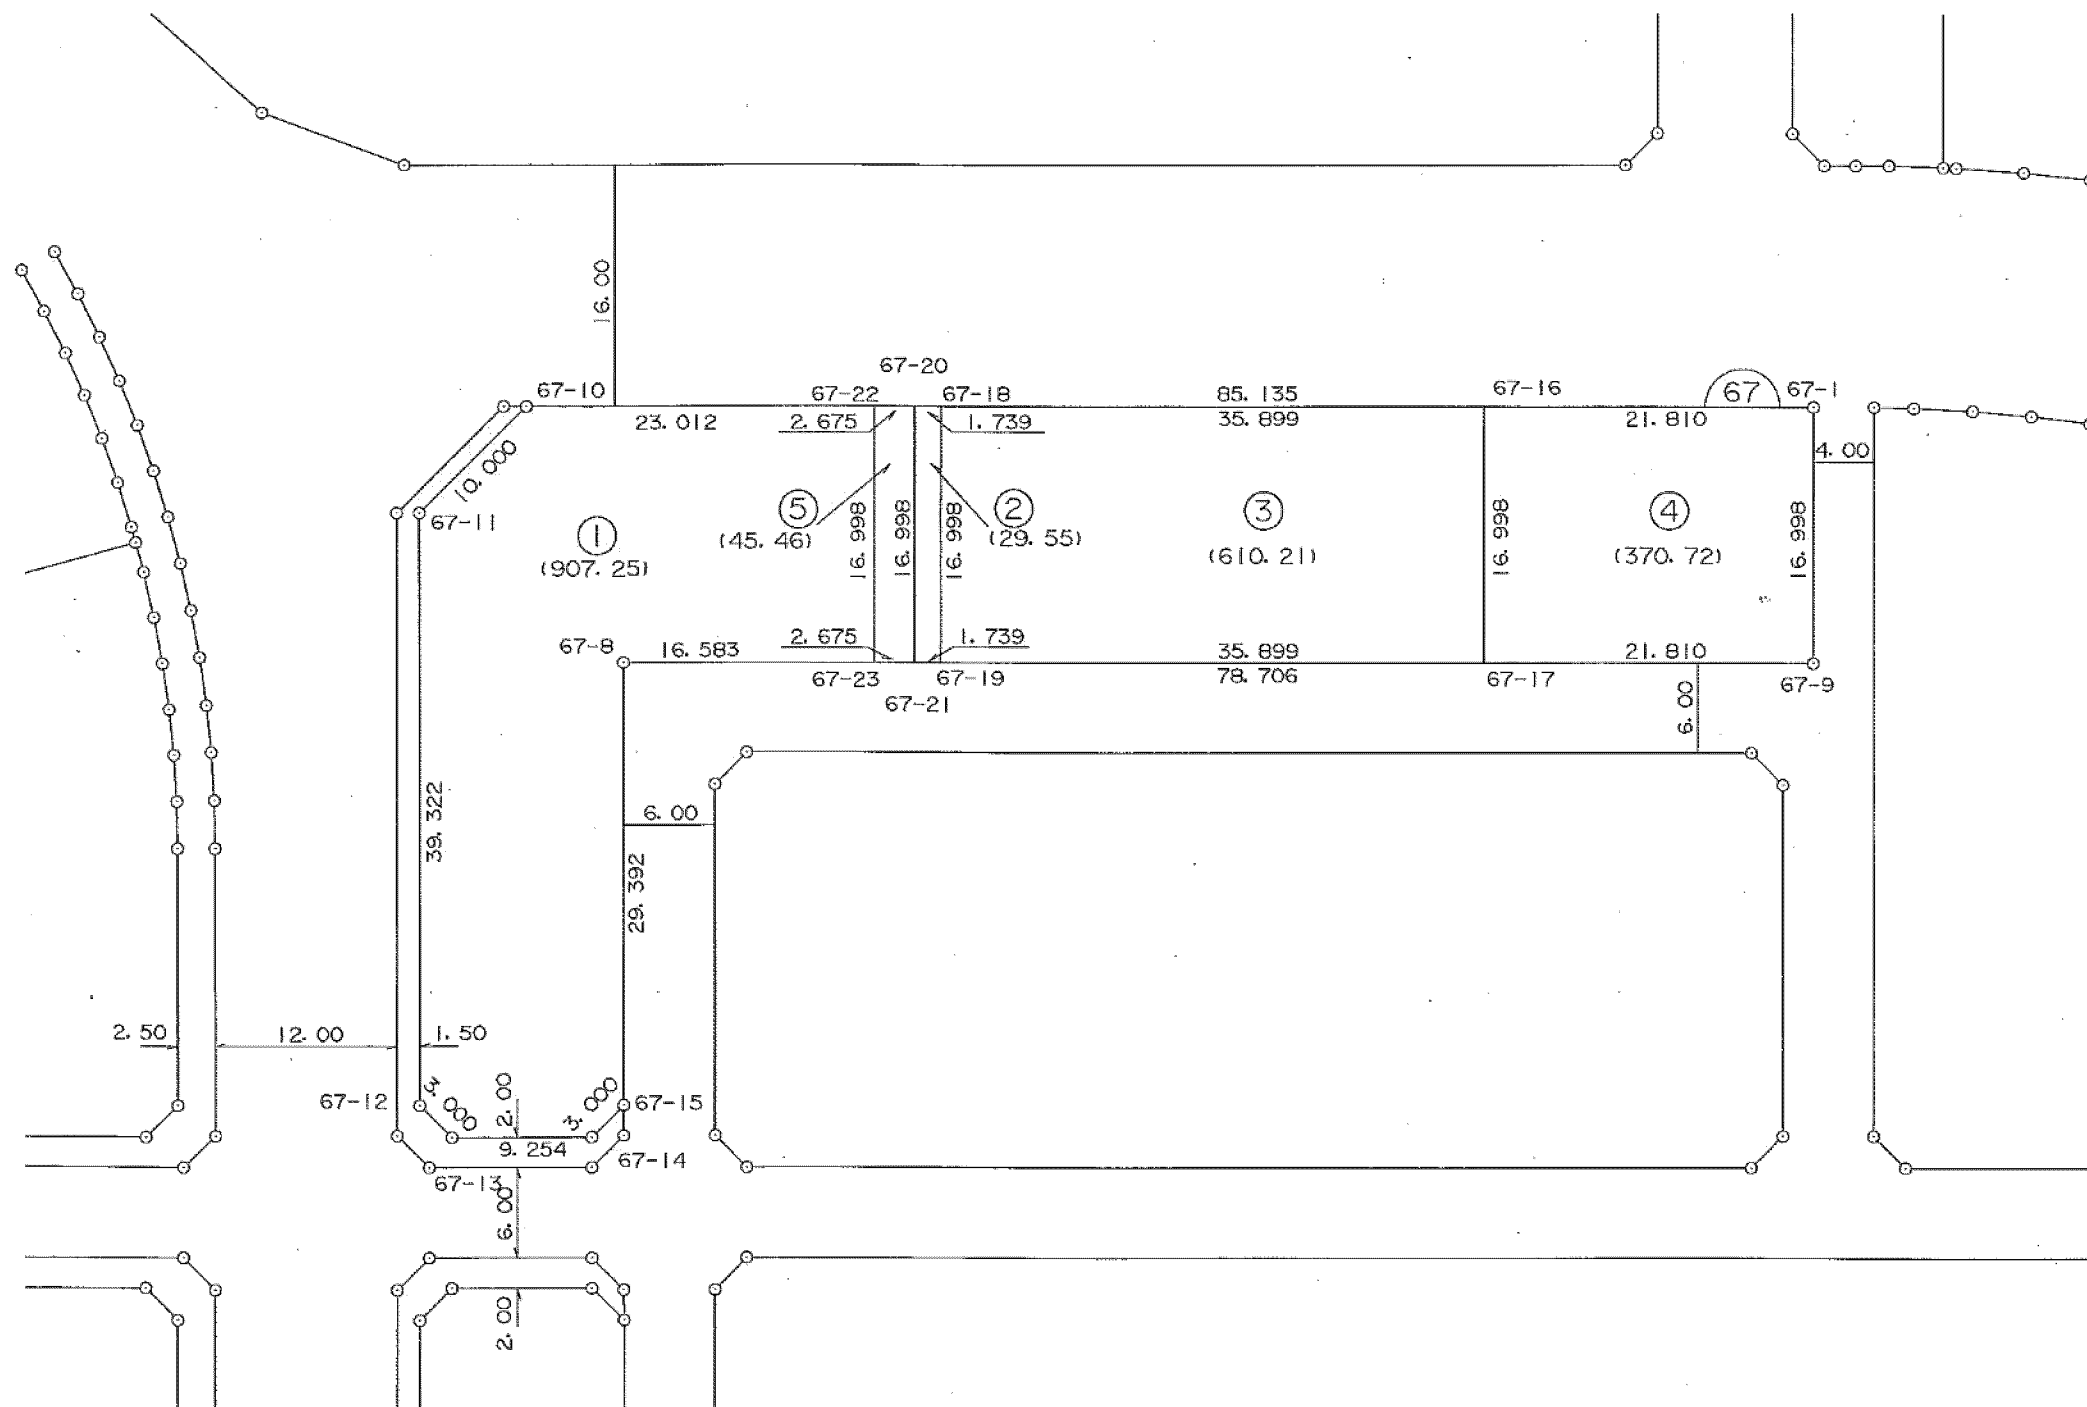


この図面は土地区画整理事業当時のものであり、記載されている面積、距離等については現在の内容と異なることがあります。あくまで参考資料として使用してください。

S=1:500

平成十六年三月

街区面積	2, 3 3. 68
画地面積	2, 3 3. 58

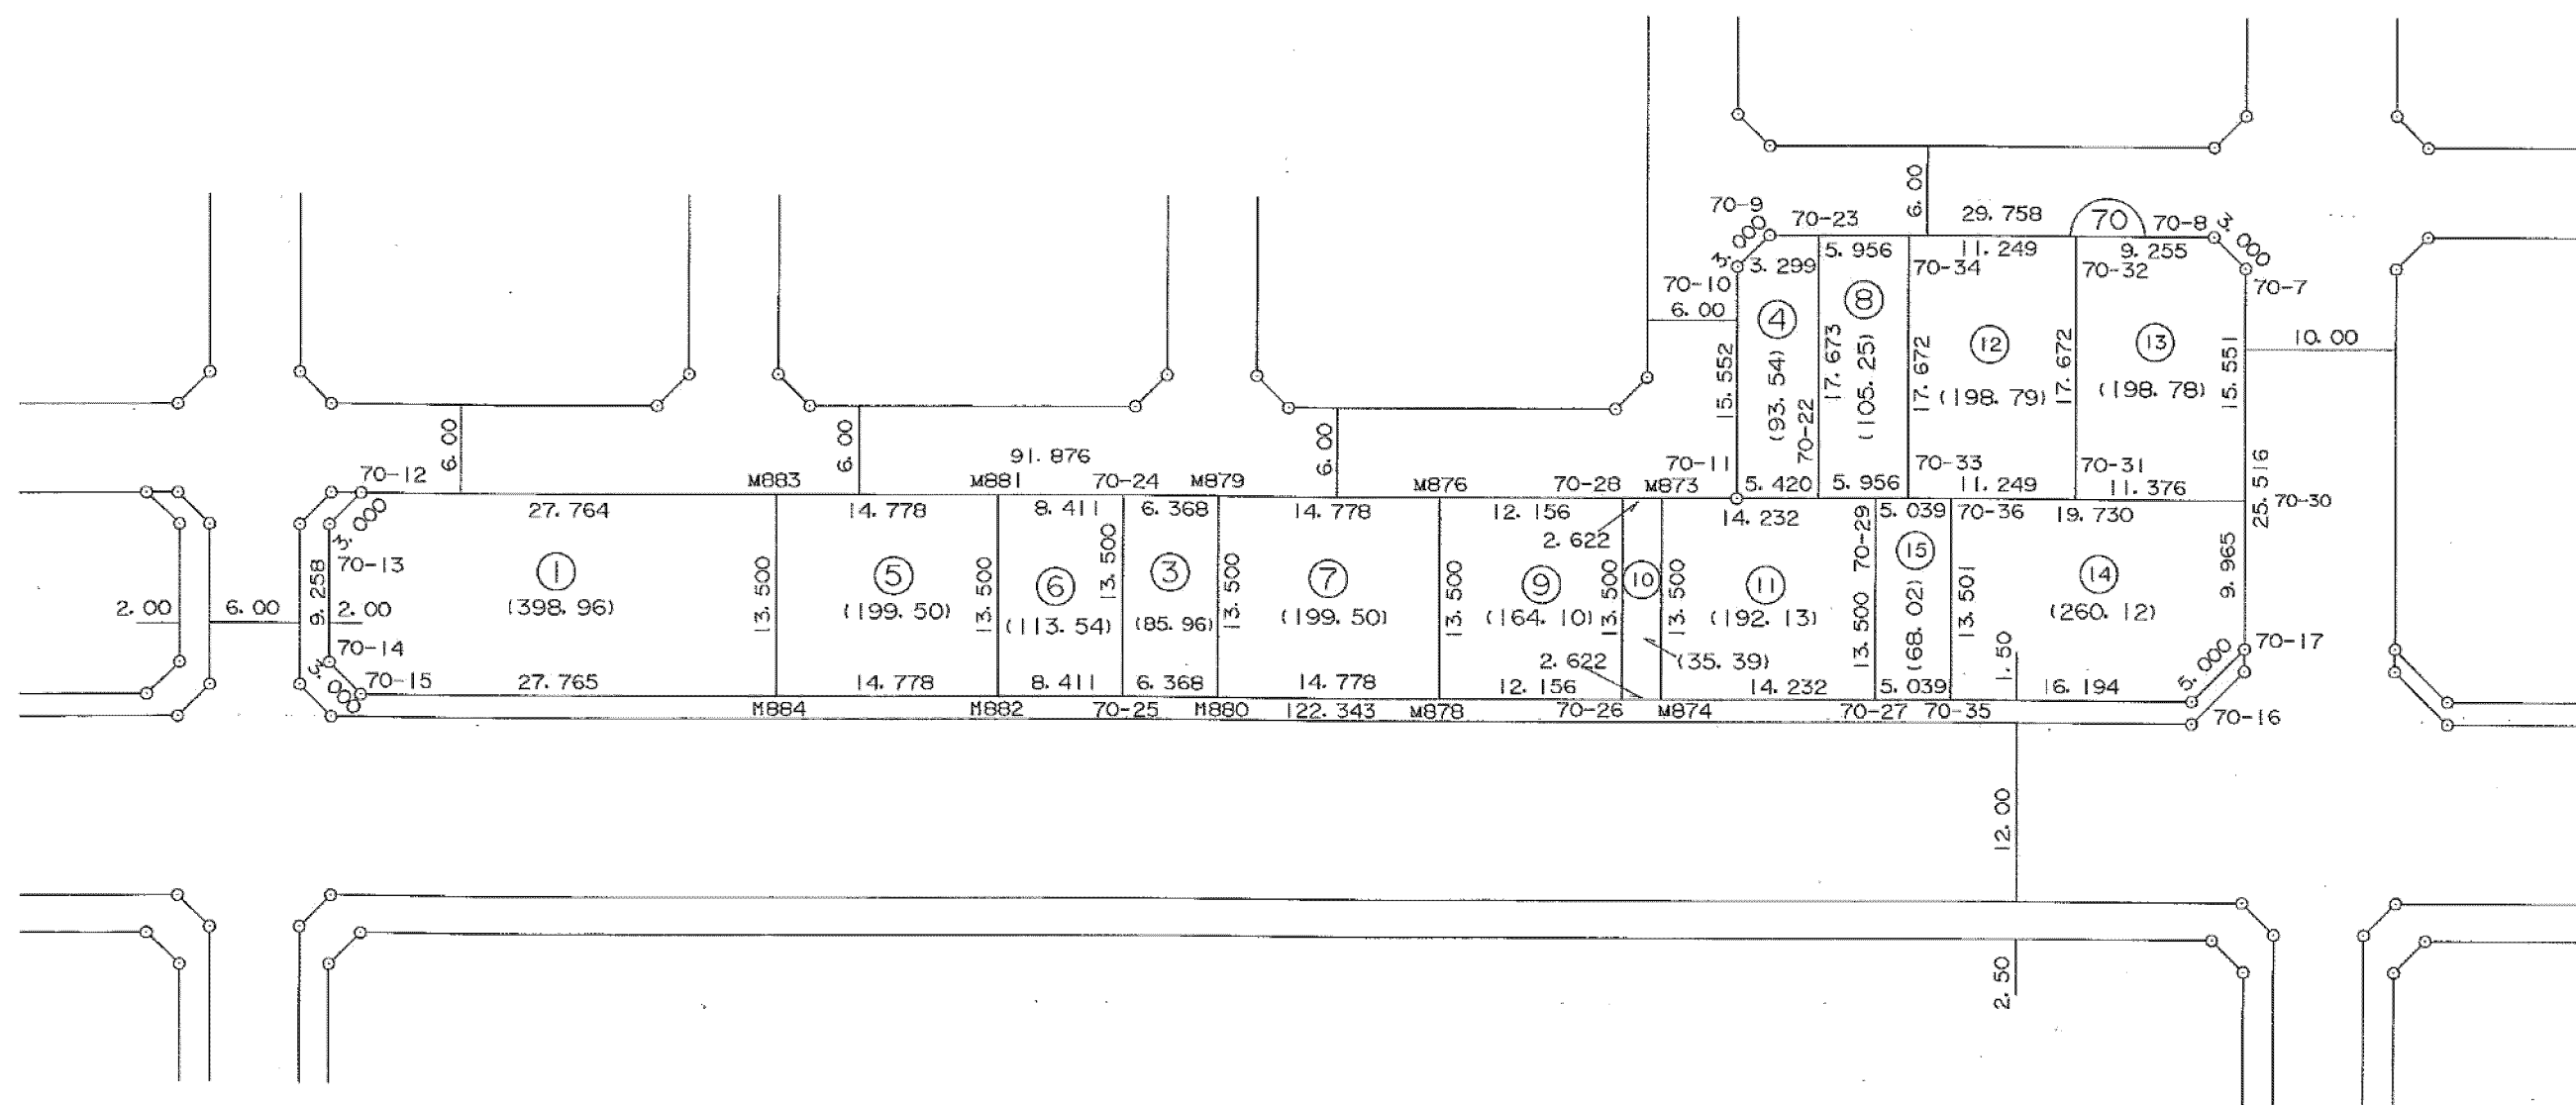

この図面は土地区画整理事業当時のものであり、記載されている面積、距離等については現在の内容と異なることがあります。あくまで参考資料として使用してください。

$S = 1 : 500$